

PARKEERGARAGE

De Dakdokters



DE GARAGE

Parkeergarage de Kamp



DE MENUKAART


De gangen



- A** VOOR
DAKVLAK ENTREE
- B** HOOFD
GEVEL
- C** NA
TRAPPENHUIS TOREN

DE MENUKAART

De keuze

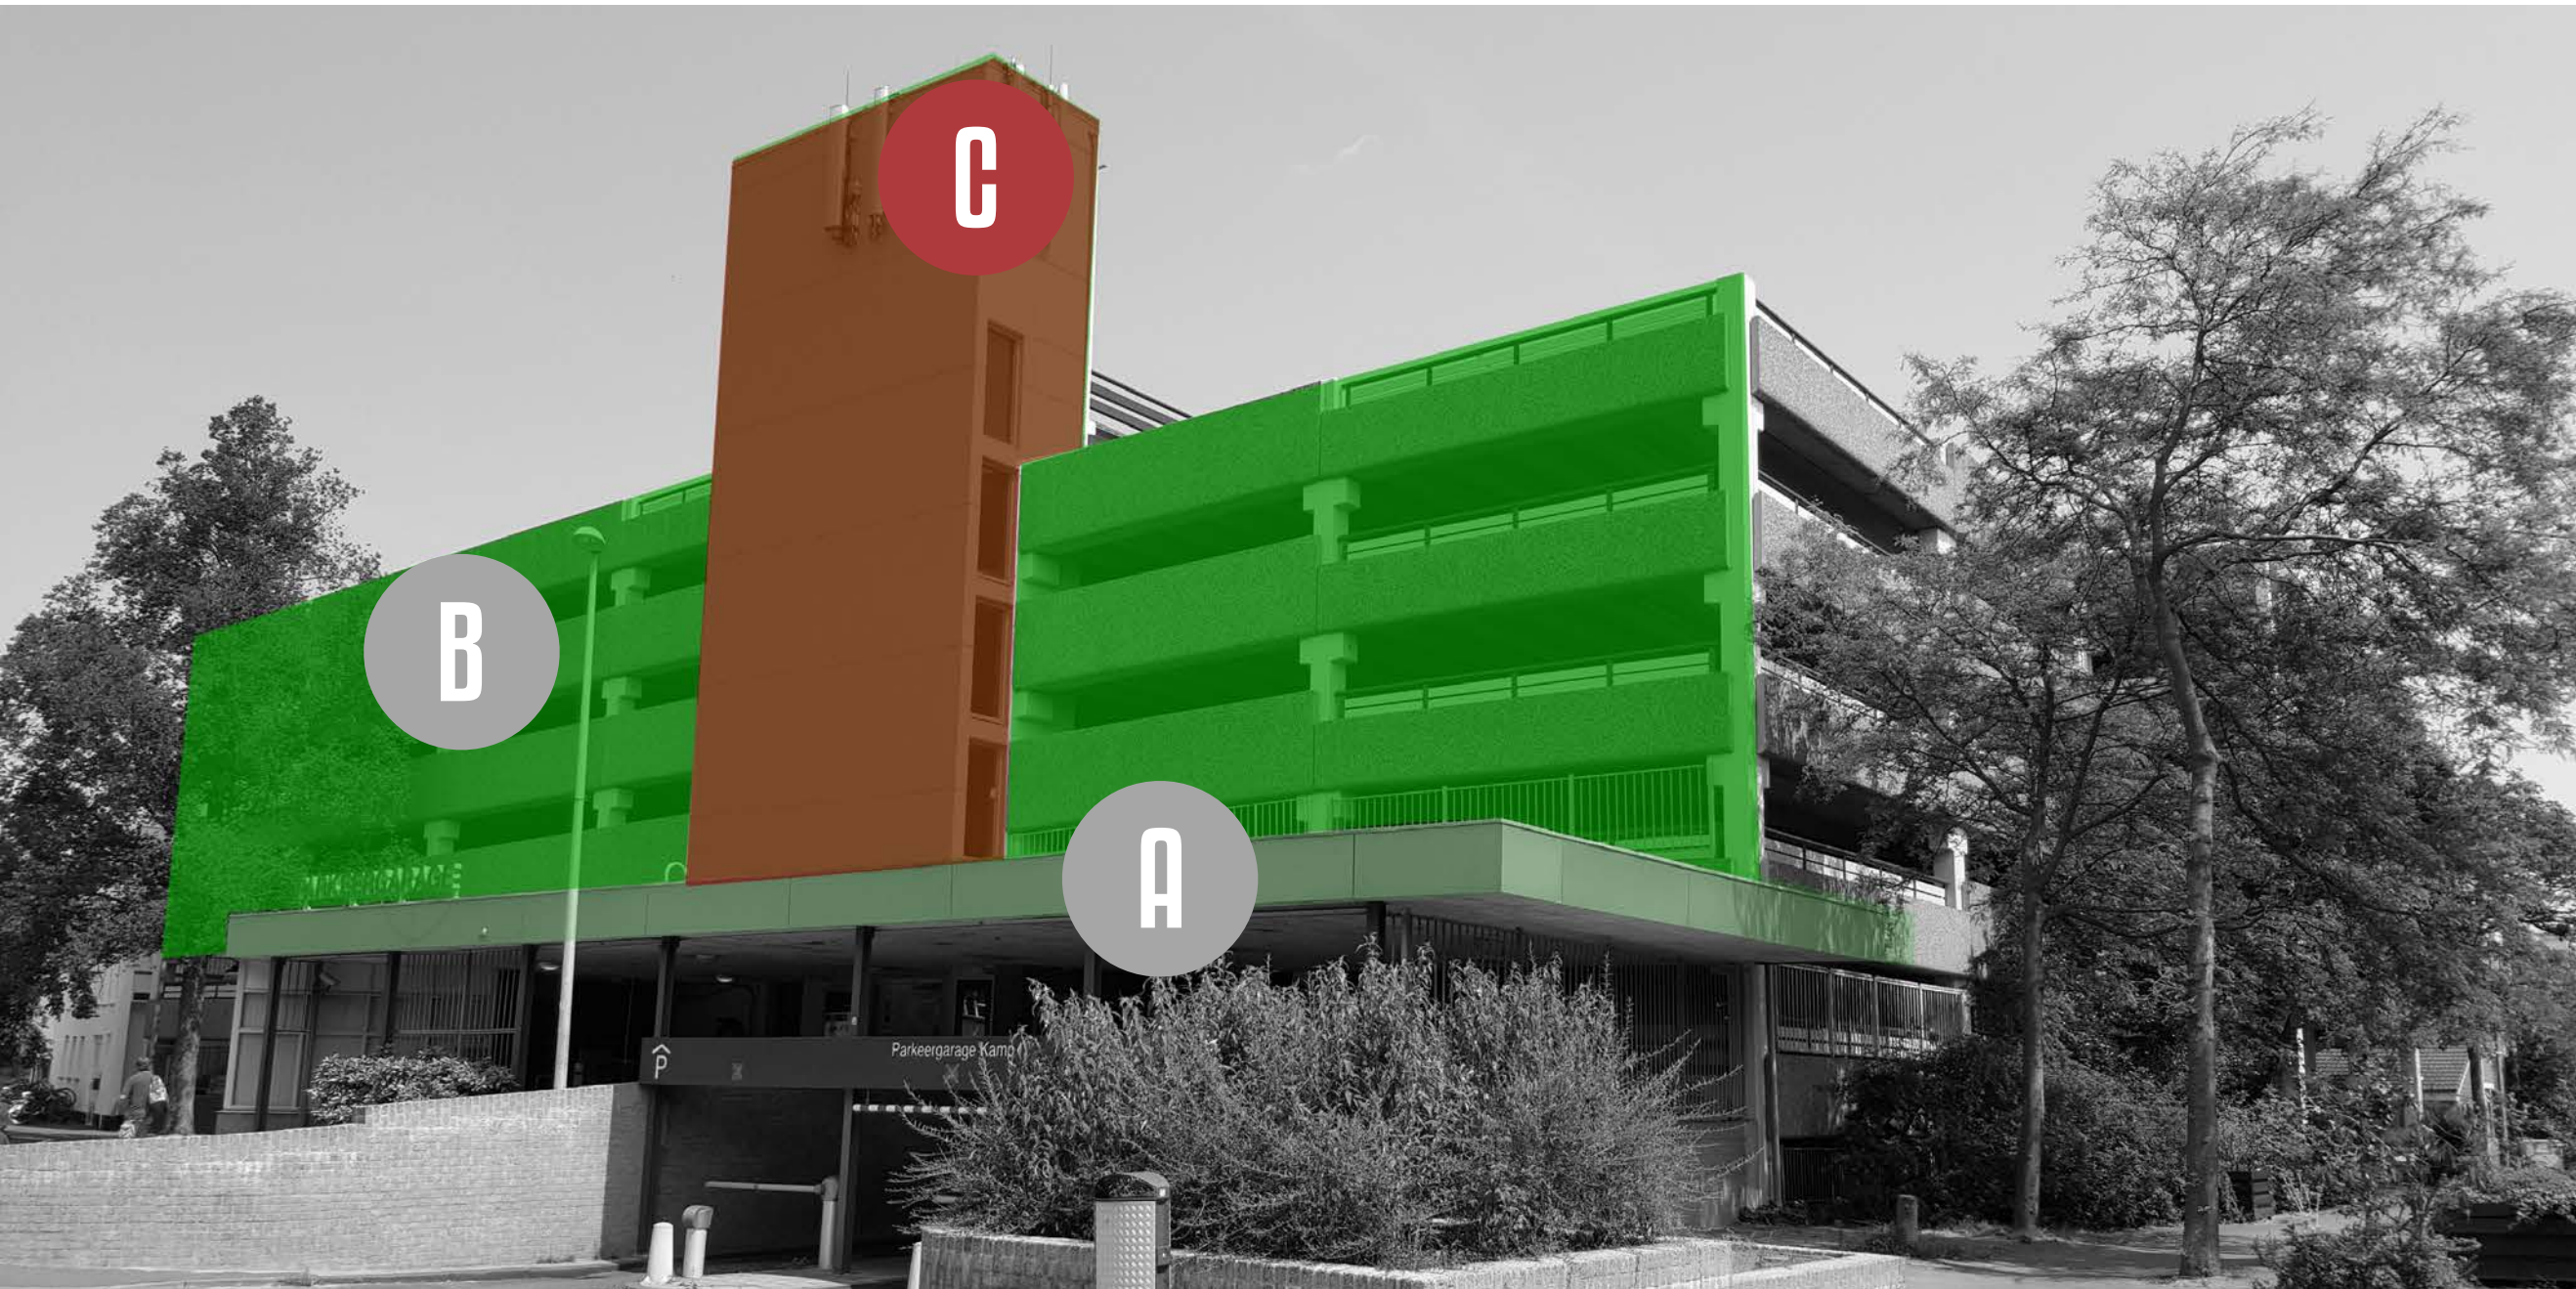


A VOOR
DAKVLAK ENTREE


B HOOFD
GEVEL

C NA
TRAPPENHUIS TOREN
> VOLGT WELLICHT NOG IN TOEKOMST

DAKVLAK **ENTREE** **A** VOOR

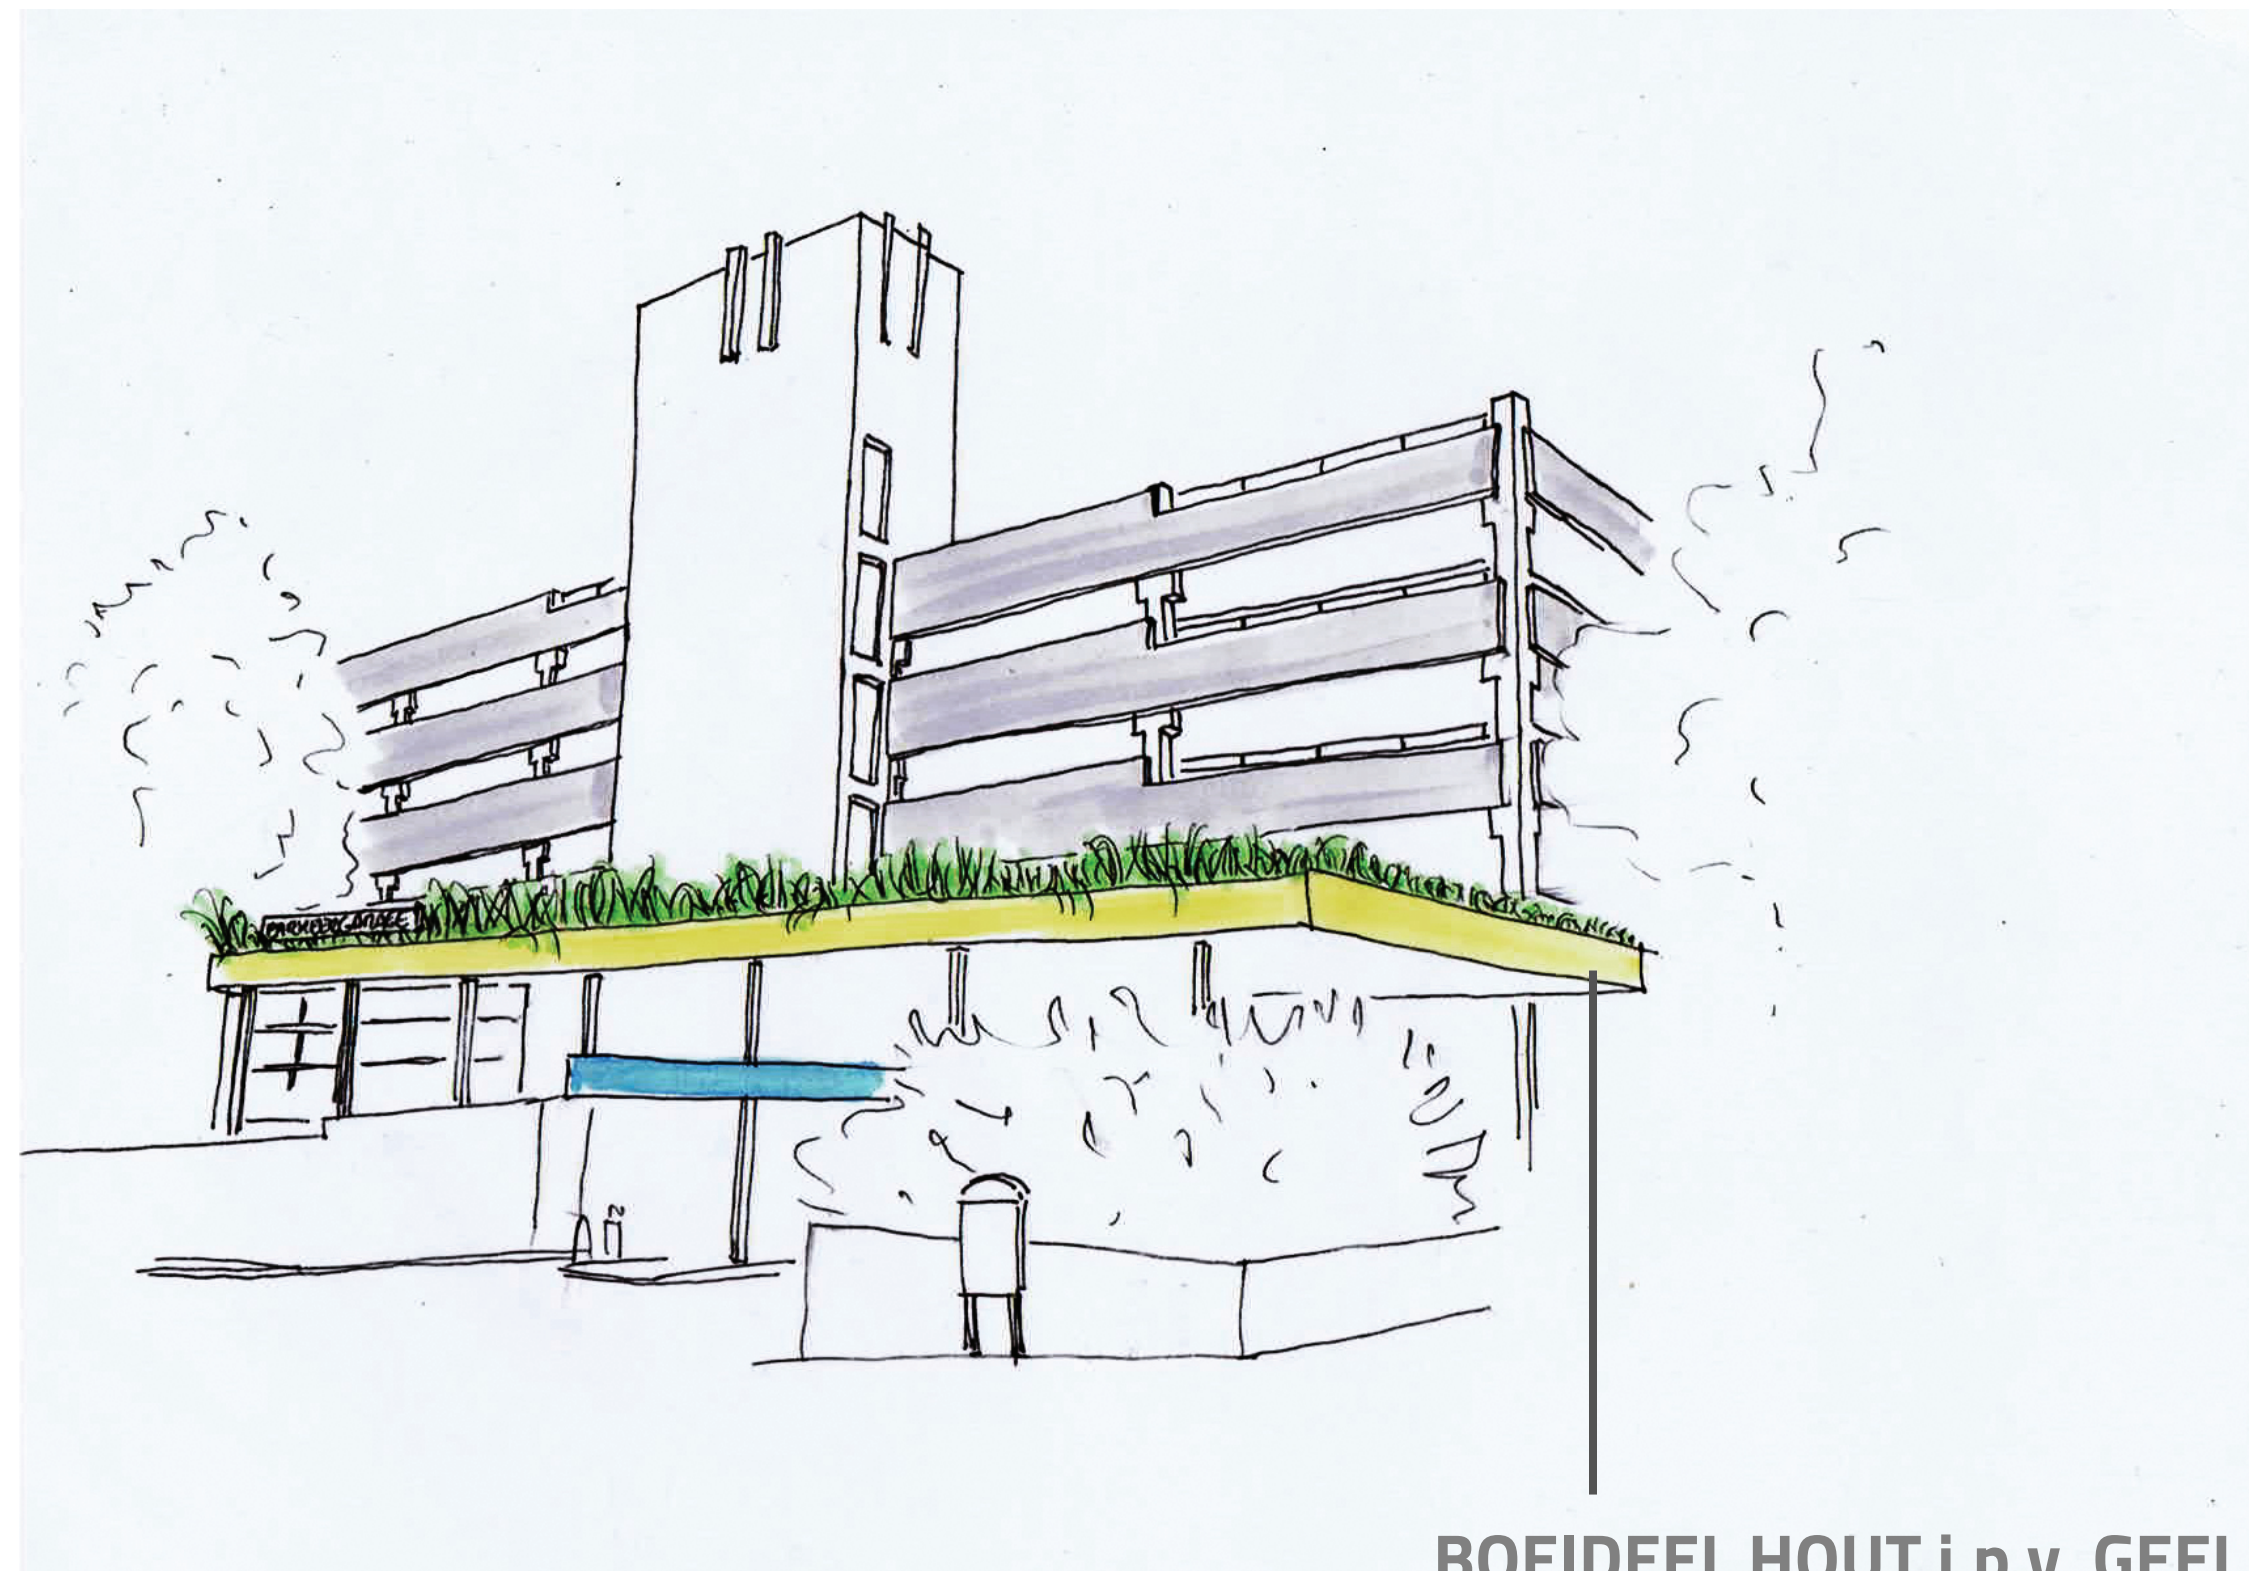

BOEIDEEL HOUT i.p.v. GEEL trespa,
eventueel opstand verhogen

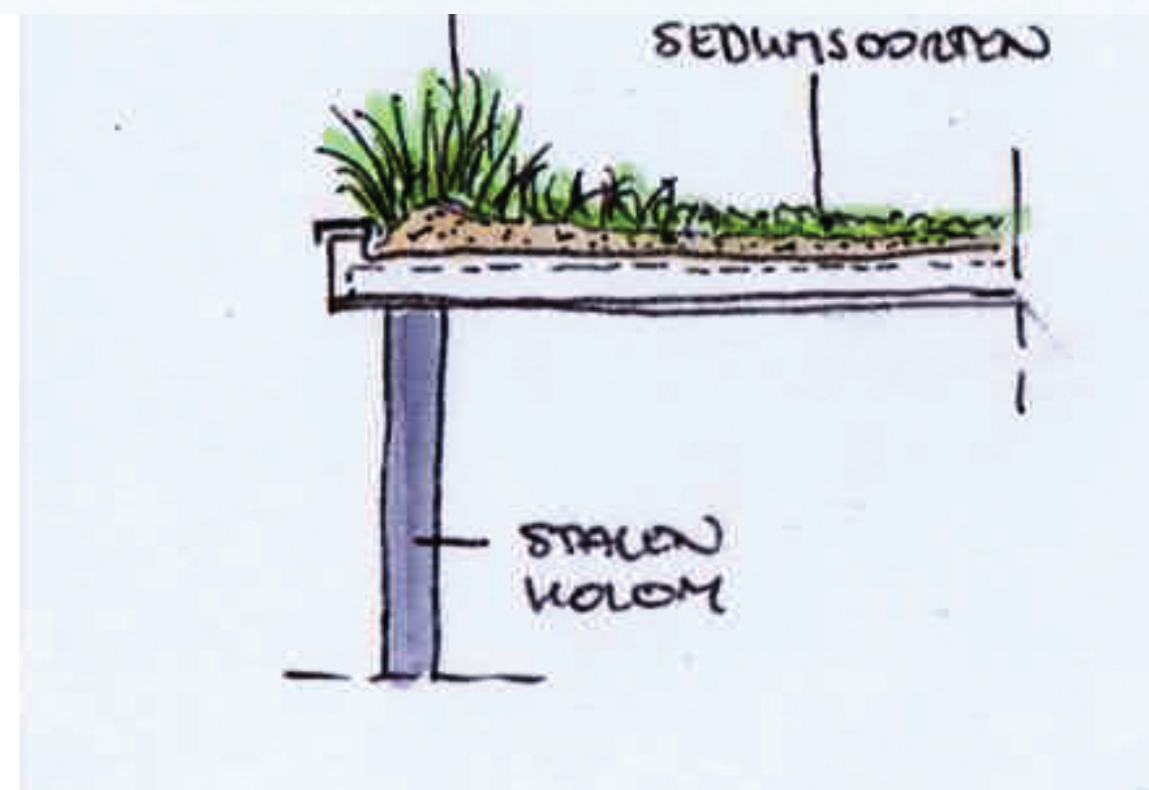

- > CONSTRUCTIE CHECK, BIJ CONSTRUCTEUR
 - > GROEN DAK LICHTGEWICHT SYSTEEM
ZEKER MOGELIJK
- > AANZICHT VERANDEREN OMLIJSTING

DAKVLAK **ENTREE** **A** VOOR



GEVEL

B

HOOFD

Twee varianten

1

RECHTE BAKKEN



- > BAKKEN VAN 2000 x 350 MM
- > HOOGTE 550 MM

2

GOLVENDE BAKKEN

- > BAKKEN VAN 3250 x1500 MM
- > VARIABLE HOOGTE

RECHTE BAKKEN

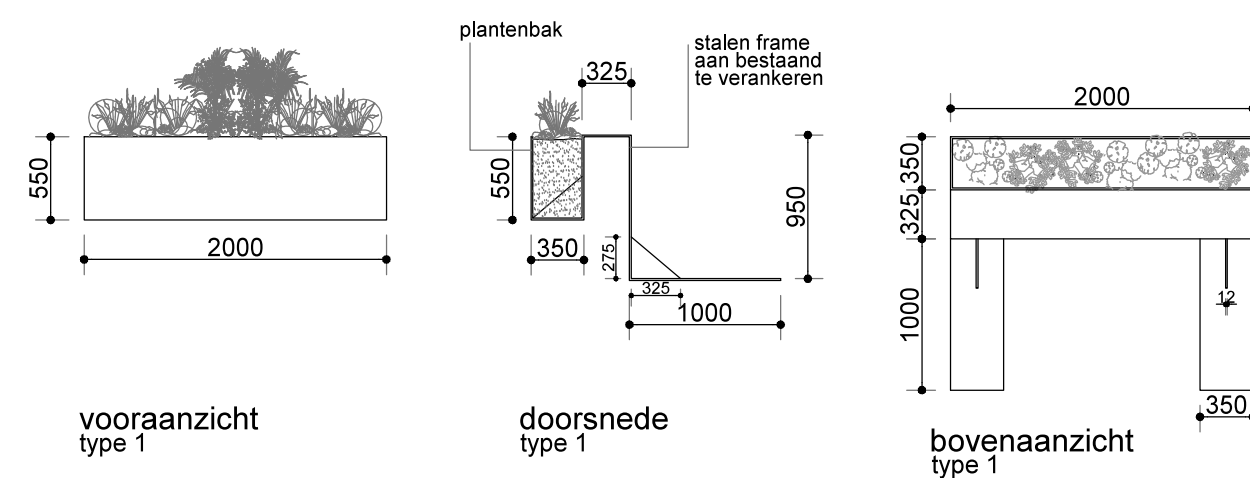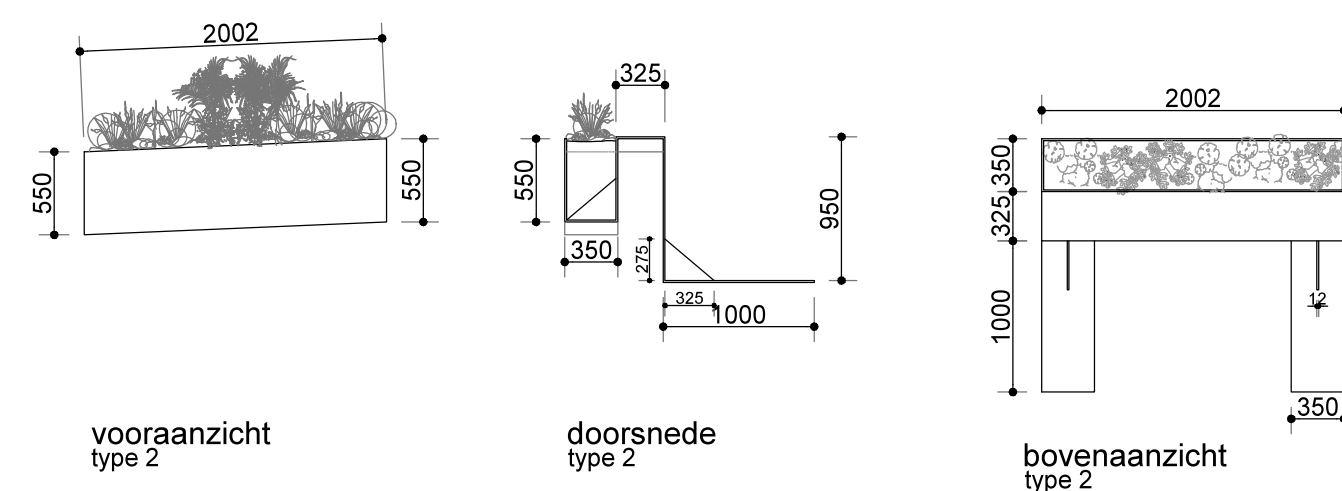


2 type plantenbakken, zodat rechte en schuine deel van de gevel groener gemaakt kan worden.

- GEEN VERLIES VAN PARKEERPLEKKEN
- BIJZONDER BEELD, ER ONTSTAAT EEN LOS TETRIS ACHTIG BEELD
- KLEUR BAK NADER TE BEPALEN

> BAKKEN MET STALEN FRAME OVER BORSTWERKING EN VERANKERD AAN PARKEERDEK

RECHTE BAKKEN

Doorsnede

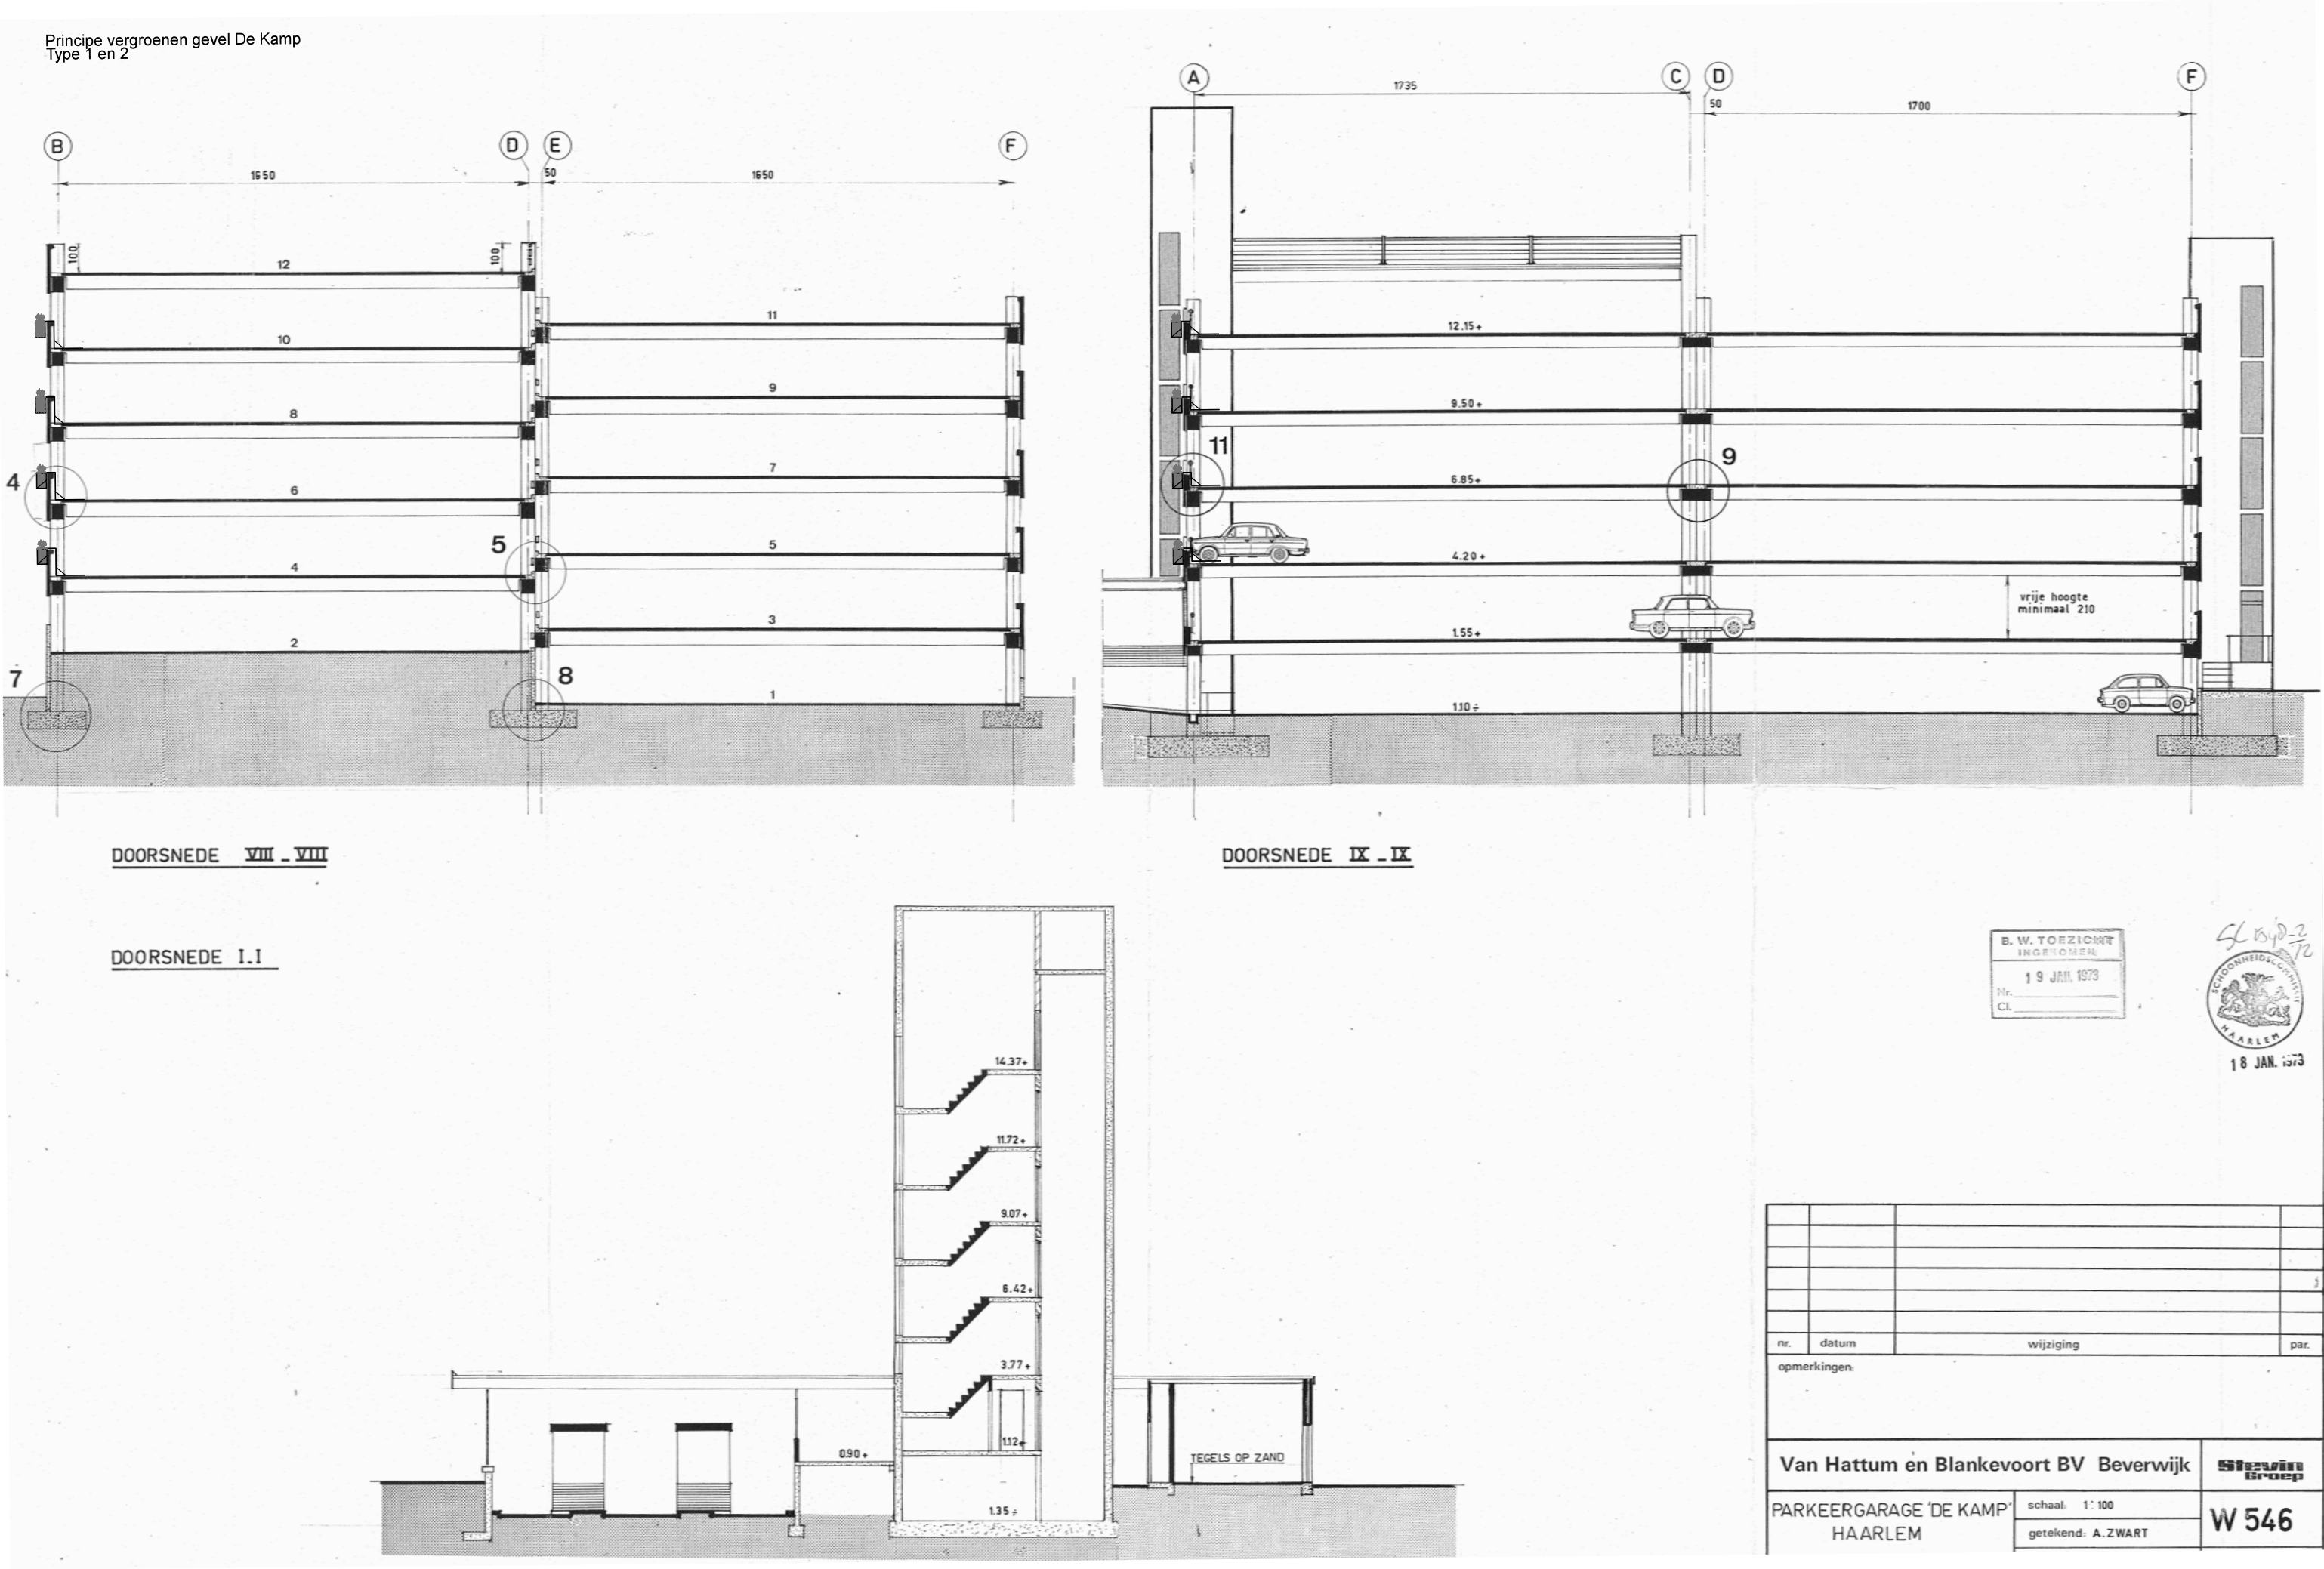


GEVEL EINDBEELD


Met rechte bakken, binnen budget



westgevel

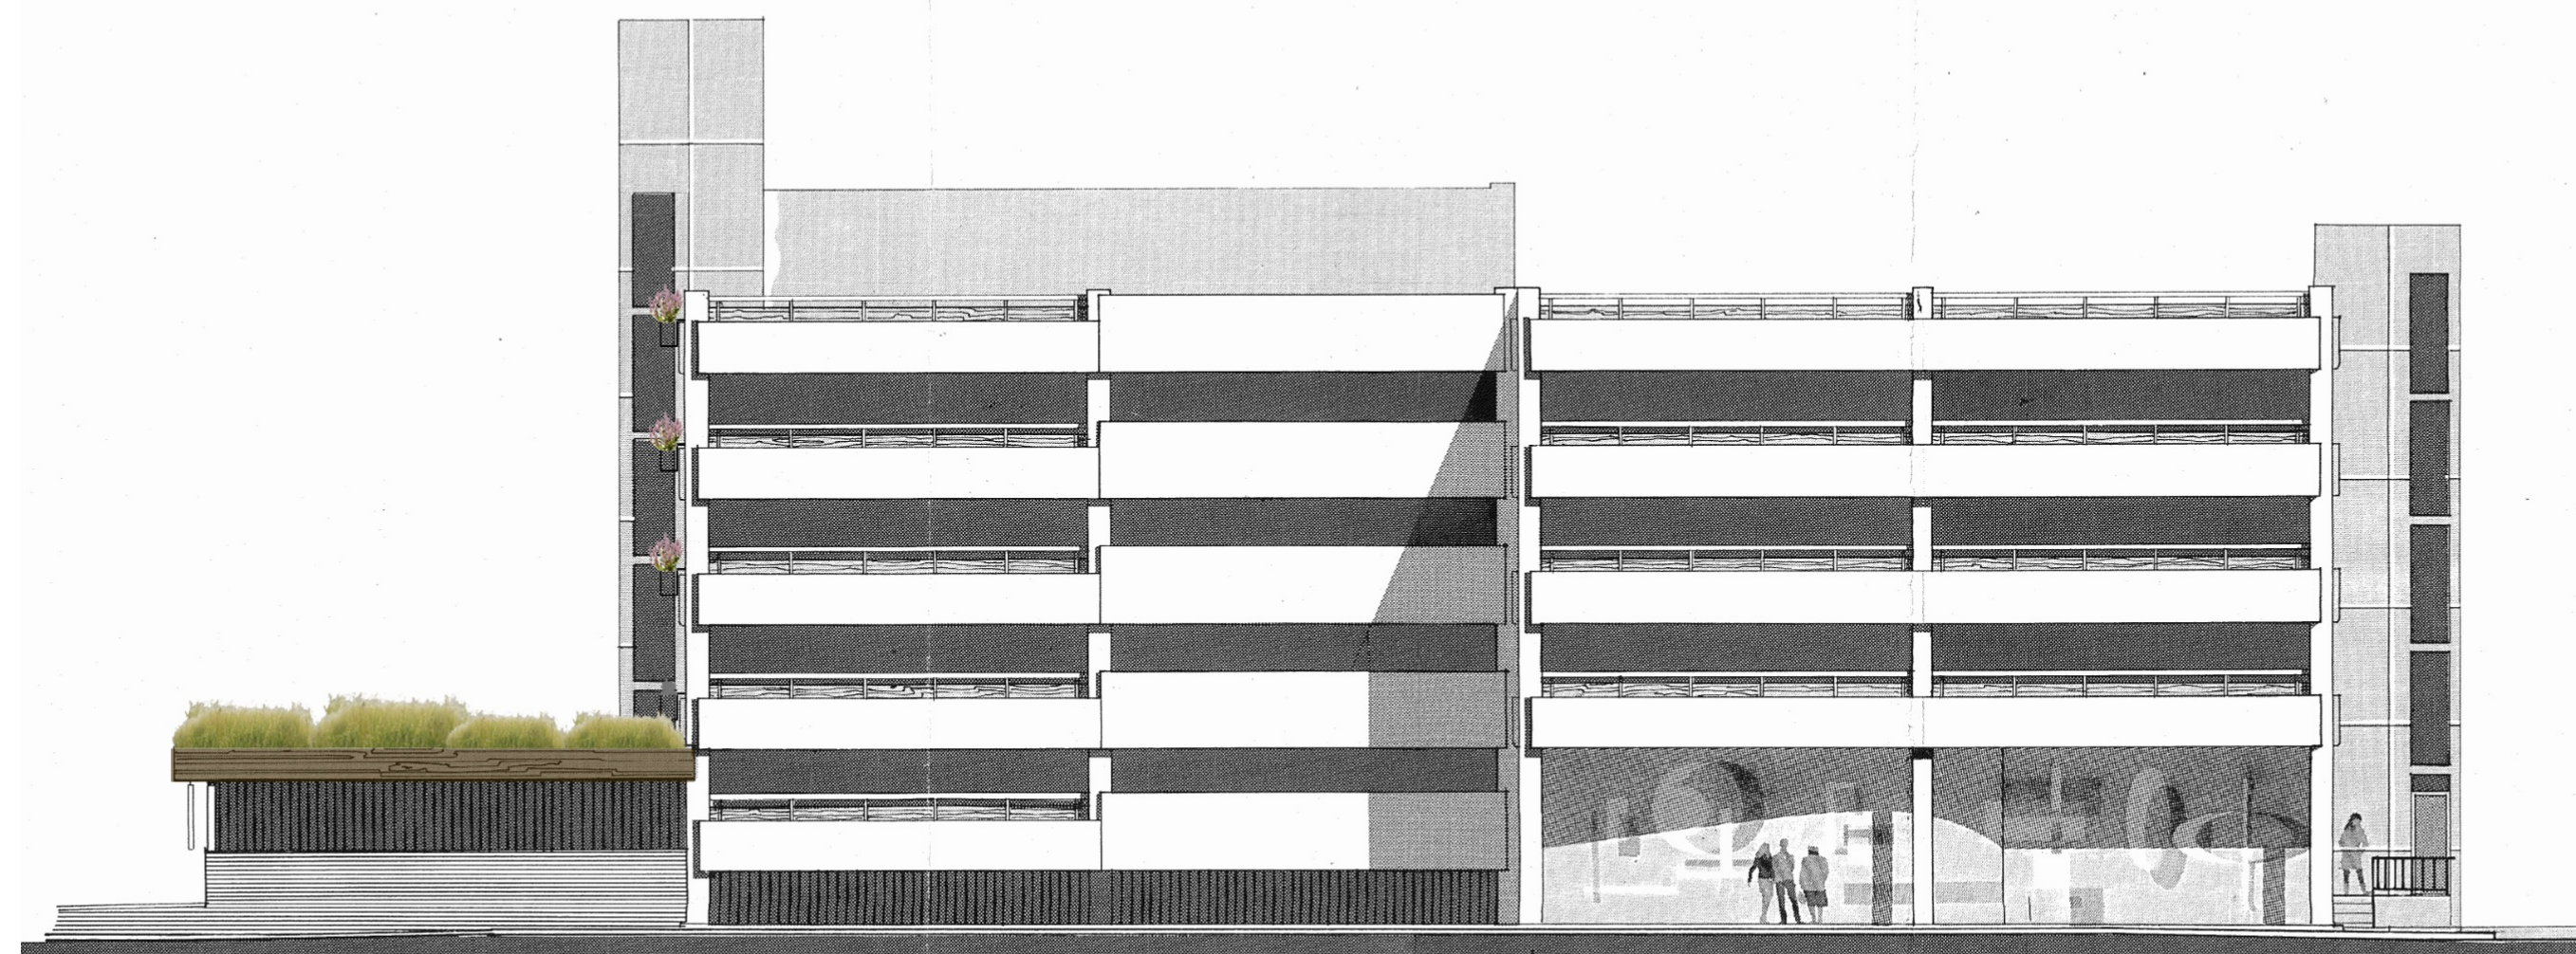

zuidgevel

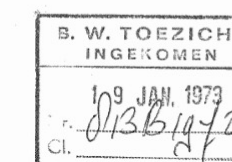

SCHEIDSCOMMISSIE
GEEN BEZWAAR
(Inhoudende nadere goedkeuring
van details, materialen en kleuren)


Voorz.:

Secr.


nr.	datum	wijziging	par.
opmerkingen:			

Van Hattum en Blankevoort BV Beverwijk			Stevin Groep
PARKKEERGARAGE 'DE KAMP'			schaal 1:100


GOLVENDE BAKKEN

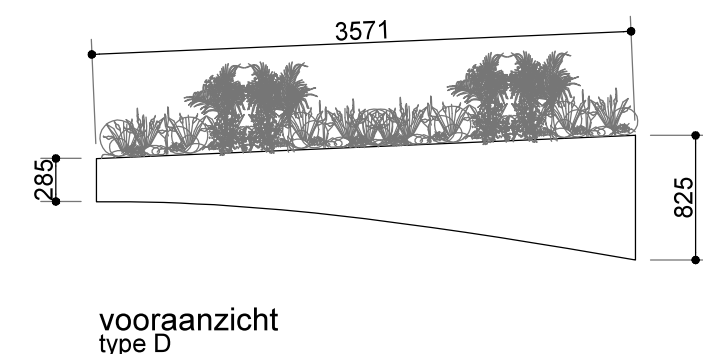


vooraanzicht
type D

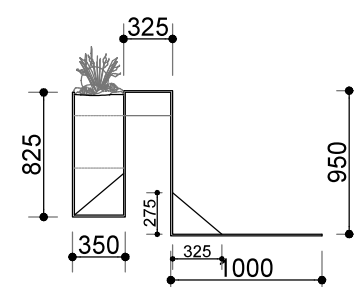


doorsnede
type D

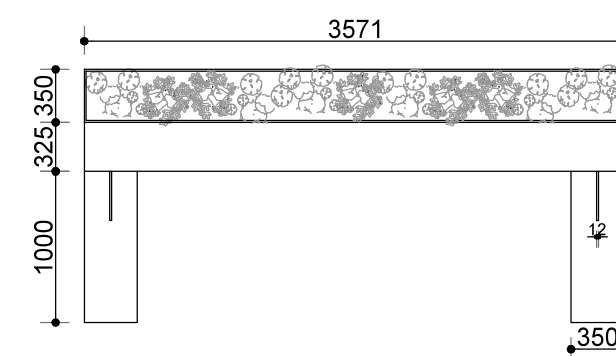


bovenaanzicht
type D

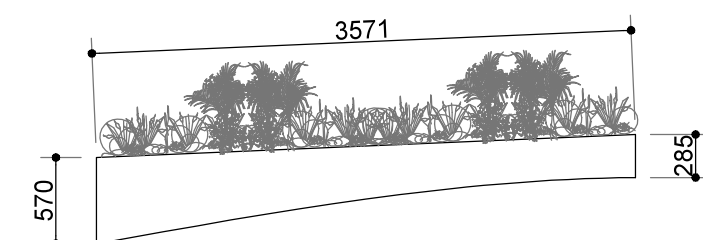


vooraanzicht
type C

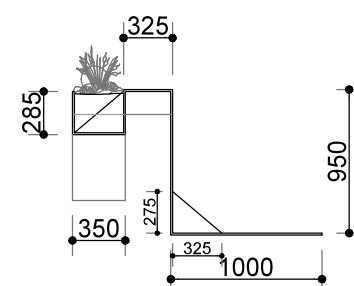


doorsnede
type C

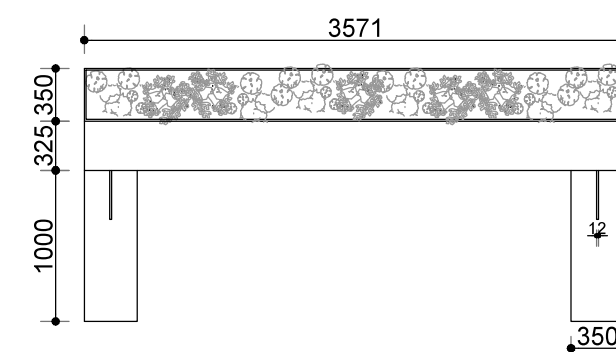


bovenaanzicht
type C

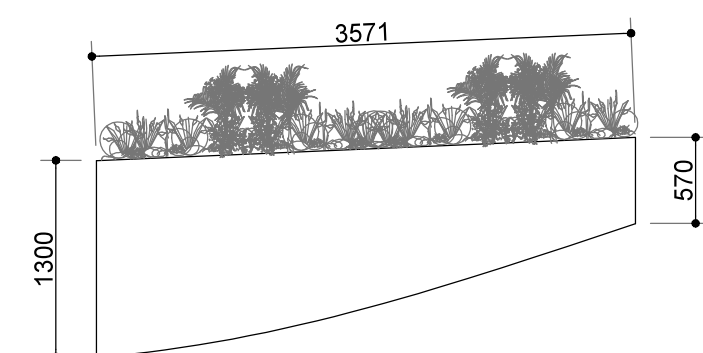


vooraanzicht
type B

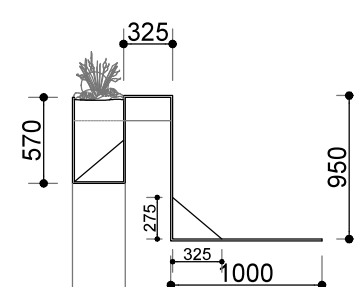


doorsnede
type B

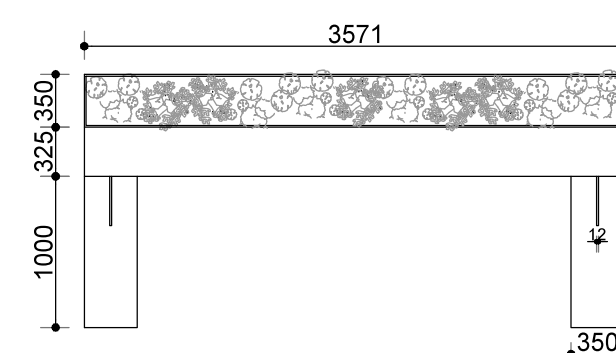


bovenaanzicht
type B

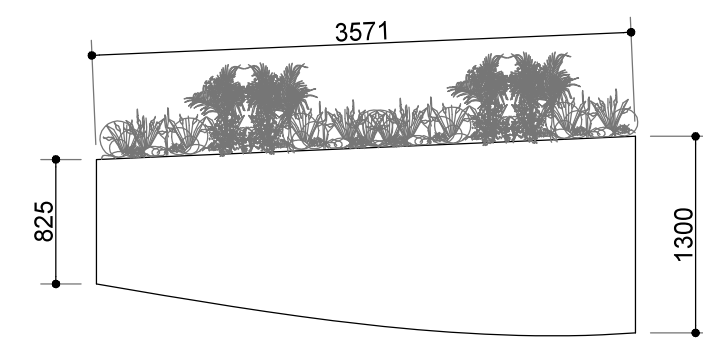

vooraanzicht
type A

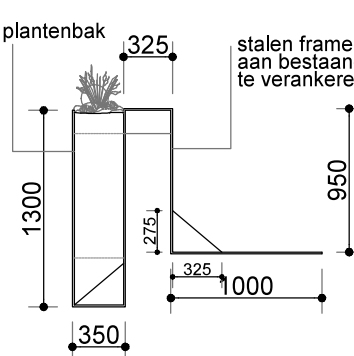

doorsnede
type A

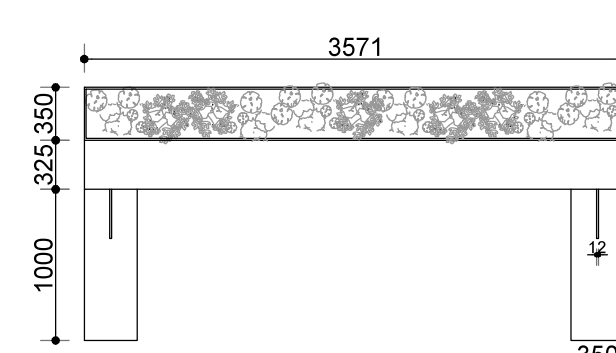

bovenaanzicht
type A




4 type plantenbakken, zodat een glooiende groene lijn getrokken wordt over de gevel.

- GEEN VERLIES VAN PARKEERPLEKKEN
- BIJZONDER BEELD, DE BAKKEN ZONDER GROEN GEVEN DE GEVEL AL EEN OPGEFRIST UITERLIJK
- KLEUR BAK NADER TE BEPALEN

> BAKKEN MET STALEN FRAME OVER BORSTWERKING EN VERANKERD AAN PARKEERDEK

GOLVENDE BAKKEN

Doorsnede

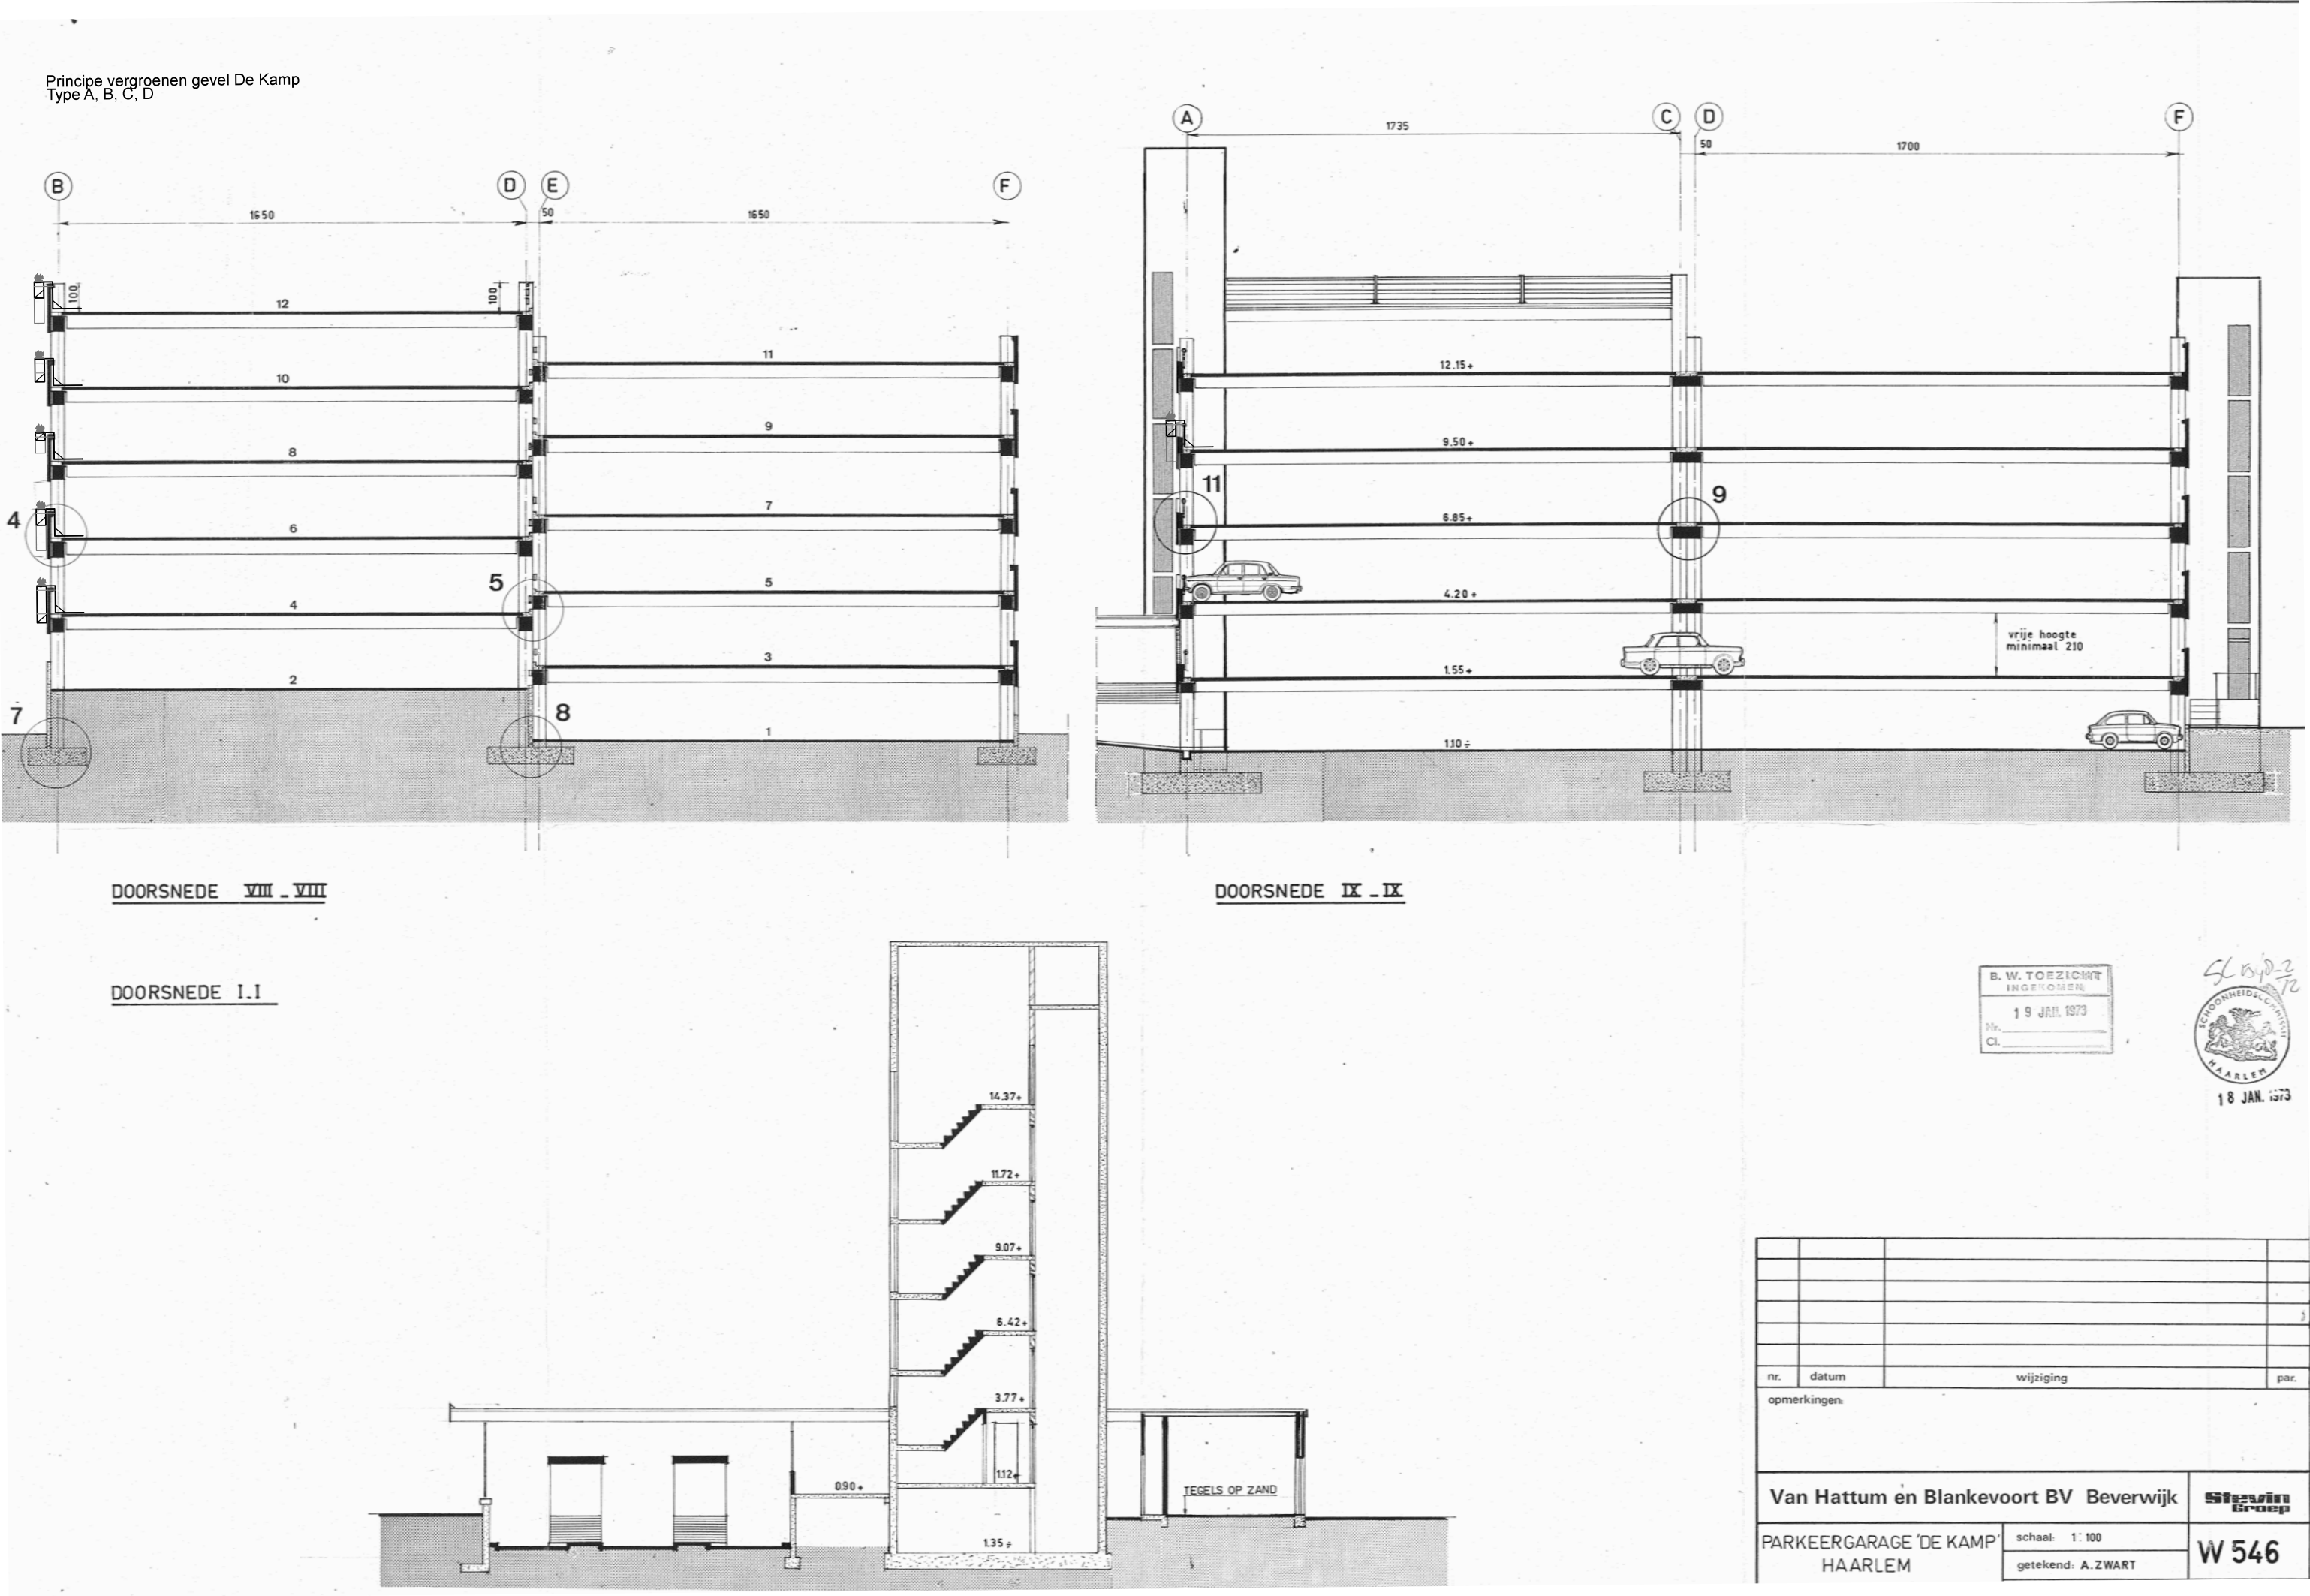


GEVEL EINDBEELD

Met golvende bakken, binnen budget



westgevel

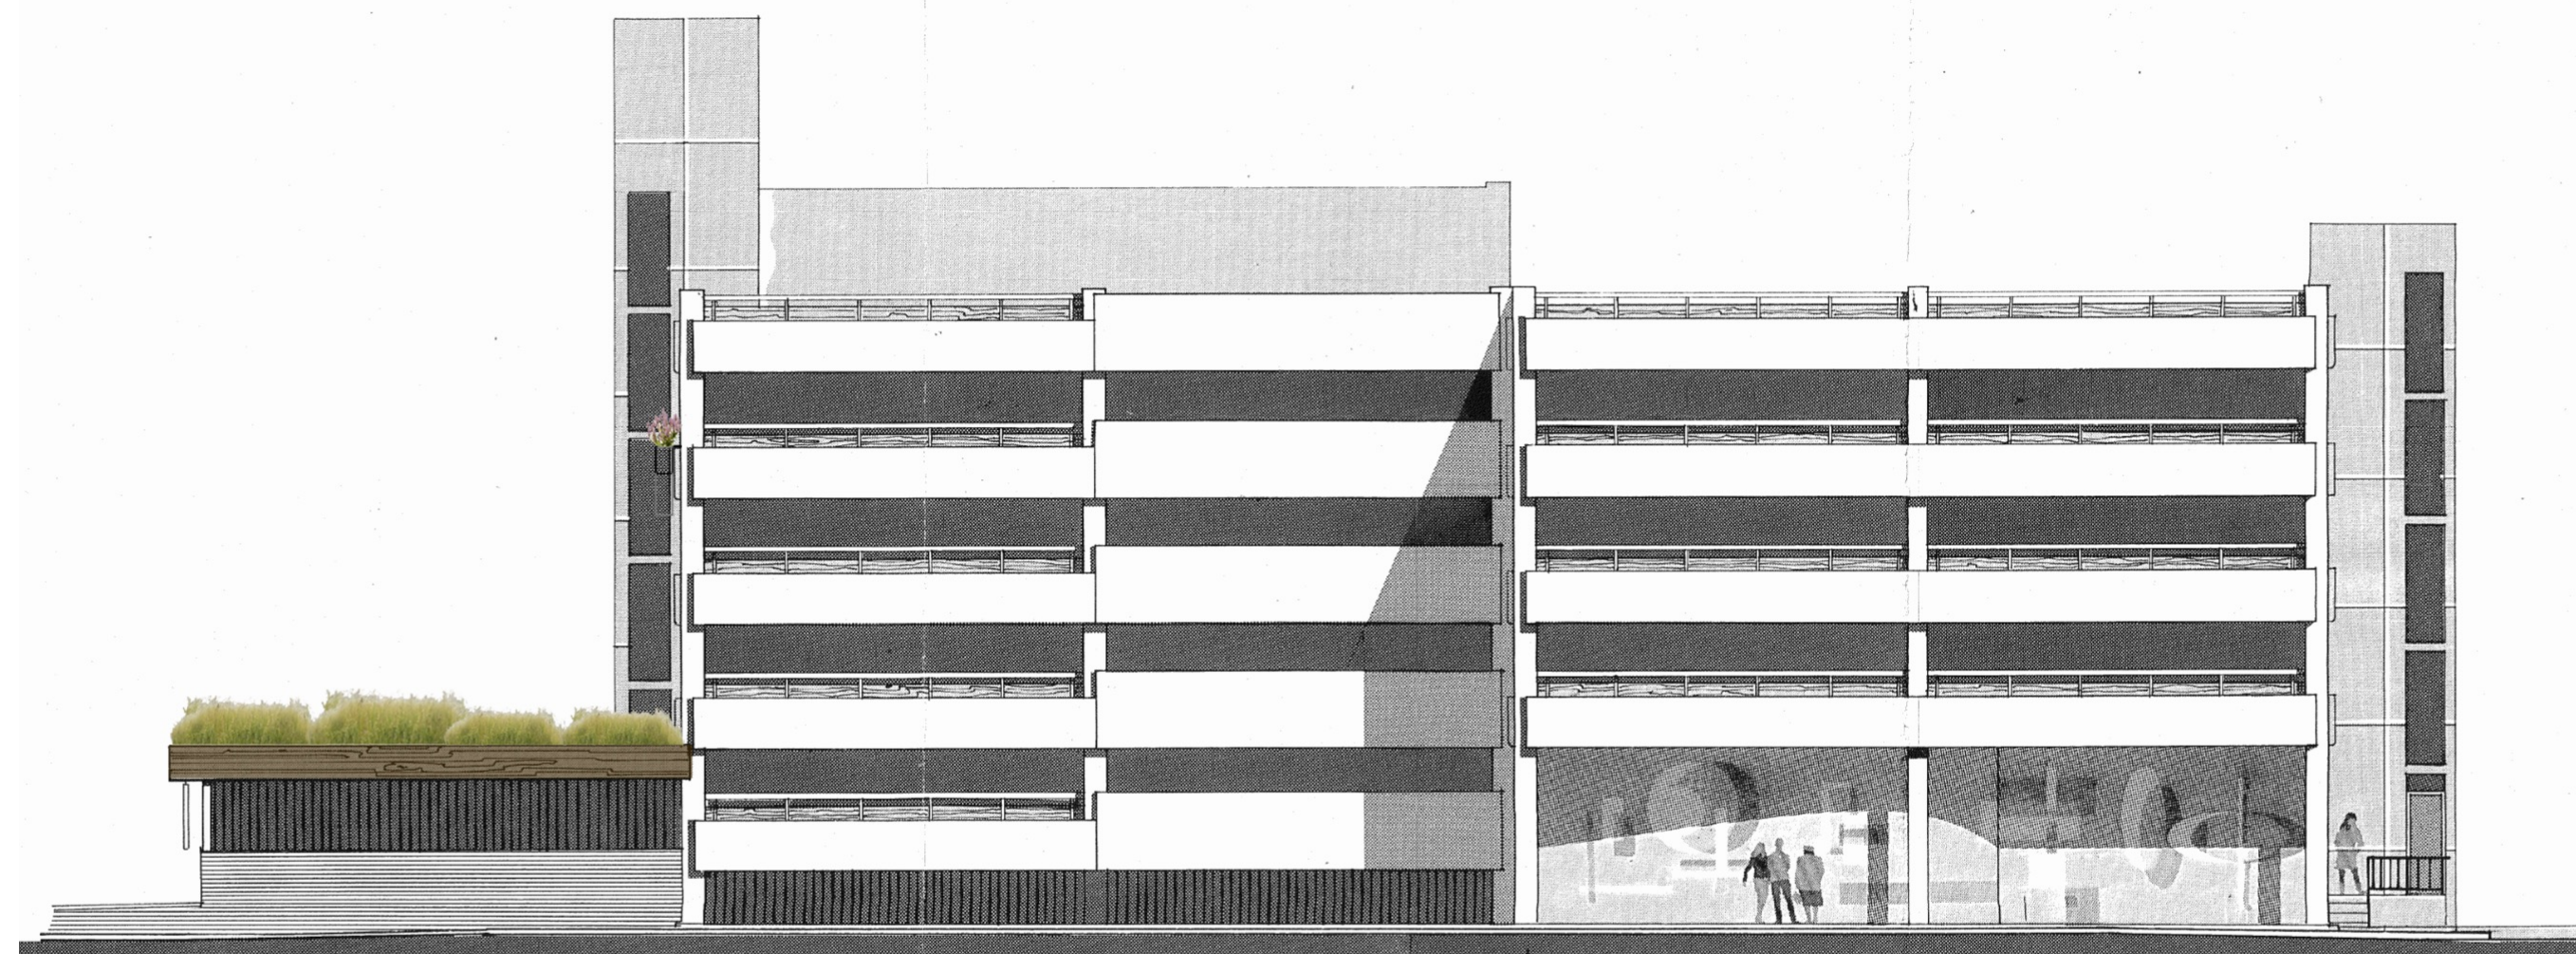

zuidgevel

B. W. TOEZICHT
INGEROMEN
19 JAN. 1973
Cl. 0136/1472

SCHEDELSCHAP
GEEN BEZWAAR
(niet door de goedkeuring
van details, materialen en kleuren)
Voorz. J. 4.10.1973

nr.	datum	wijziging	par.

opmerkingen:

Van Hattum en Blankevoort BV Beverwijk

PARKEERGARAGE 'DE KAMP' schaal: 1 : 100

EXTRA EINDBEELD

Zet nog een paar bomen op het bovendek

