


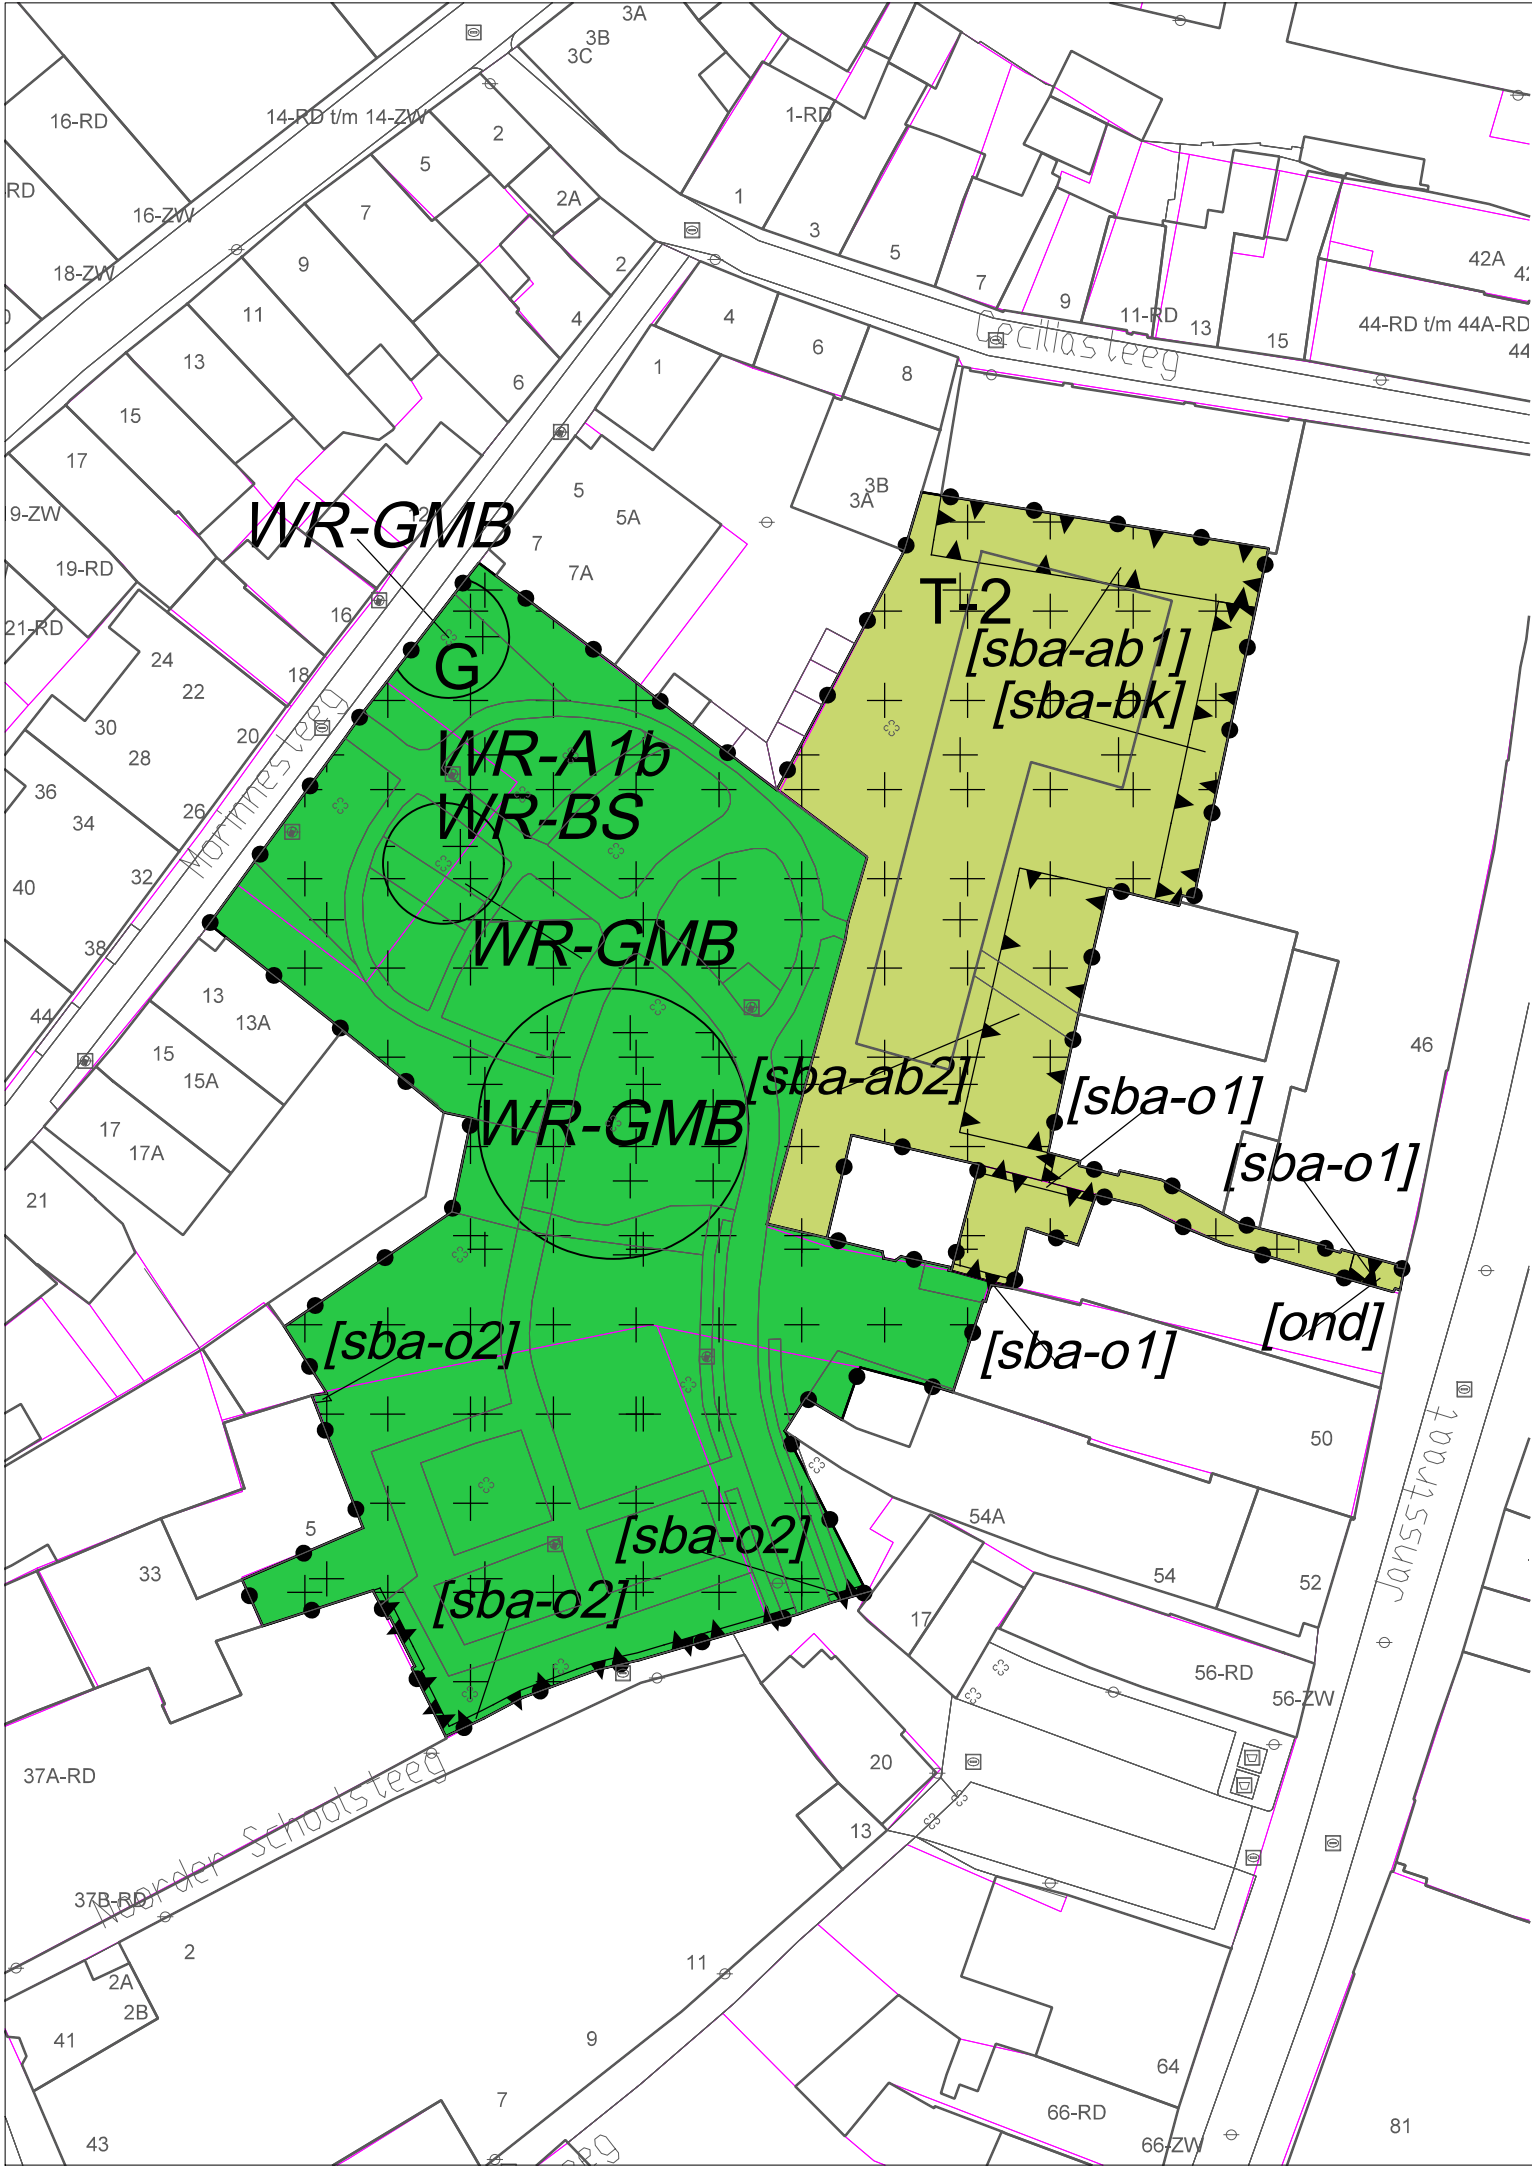

Bestemmingsplan: Wijngaardtuin

- Plangebied

Plangebiedgrens
- Bestemmingen

Art. 03

Groen

Art. 04

Tuin - 2
- Dubbelbestemmingen

Art. 05

Waarde - Archeologie 1b

Art. 06

Waarde - Beschermd stadsgezicht

Art. 07

Waarde - Groeiplaats monumentale boom
- Bouwaanduidingen

onderdoorgang

specifieke bouwaanduiding - aanbouw 1

specifieke bouwaanduiding - aanbouw 2


specifieke bouwaanduiding - balkon

specifieke bouwaanduiding - orde 1

specifieke bouwaanduiding - orde 2
- Topografie

topografische ondergrond

kadastrale ondergrond

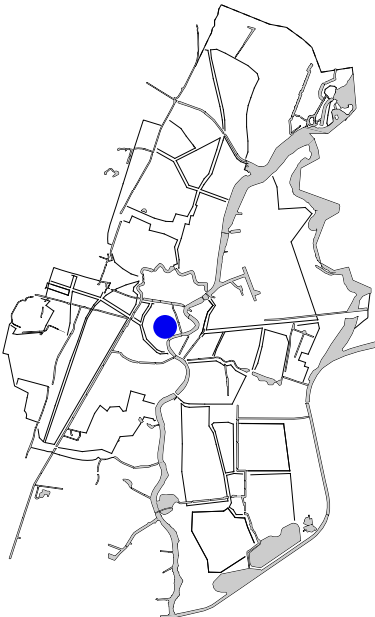

ligging van het plangebied binnen de gemeente Haarlem



RUIMTELIJK BELEID

Bestemmingsplan :
Wijngaardtuin

planfase :	ontwerp	besluitdatum :	besluitnummer :
datum :	19-05-2016	projectleider :	IMRO-idn :
schaal :	1 : 500	K.G.	NL.IMRO.0392.BP1120009-on01
formaat :	A3	getekend :	gecontroleerd :
IMRO-norm :	2012	naam tekenaar	M.H.