
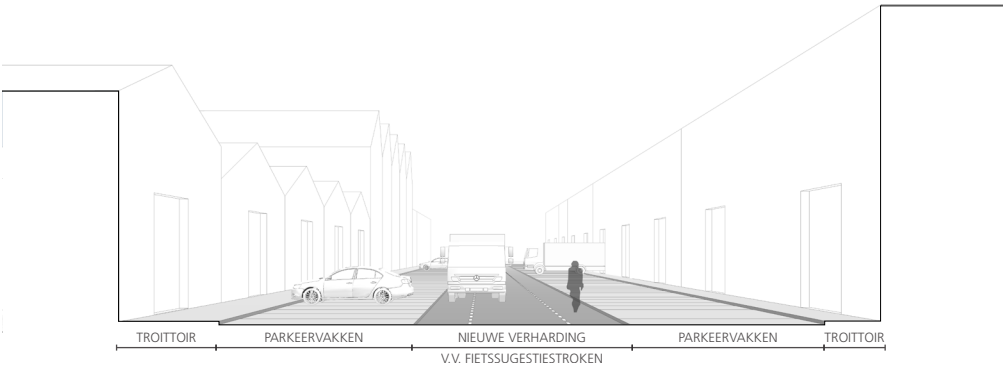


ENTREE FIGEETERREIN


NIEUW TE BESTRATEN FIETSRROUTE H. FIGEEWEG



FIETS-/AUTOSTRAAT GAAT OVER IN FIETS-/VOETGANGERS GEBIED

NIEUW AAN TE LEGGEN OPHAALBRUG OVER

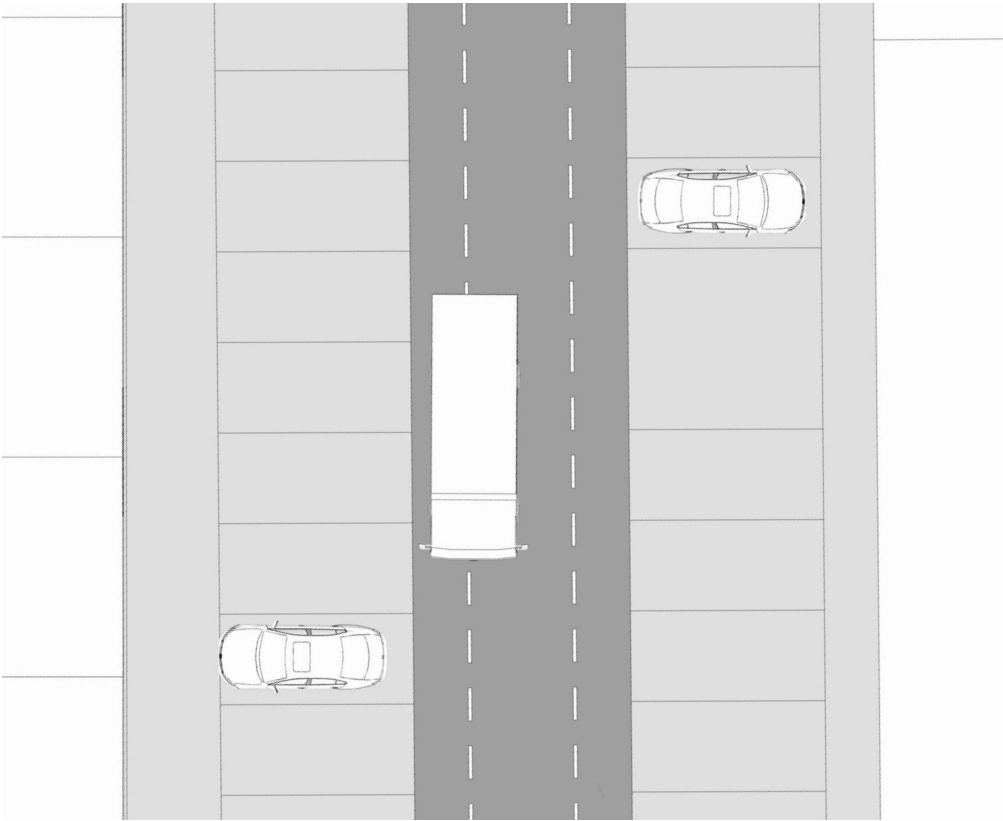



FIETS-/AUTOSTRAAT GAAT OVER IN FIETS-/VOETGANGERS GEBIED

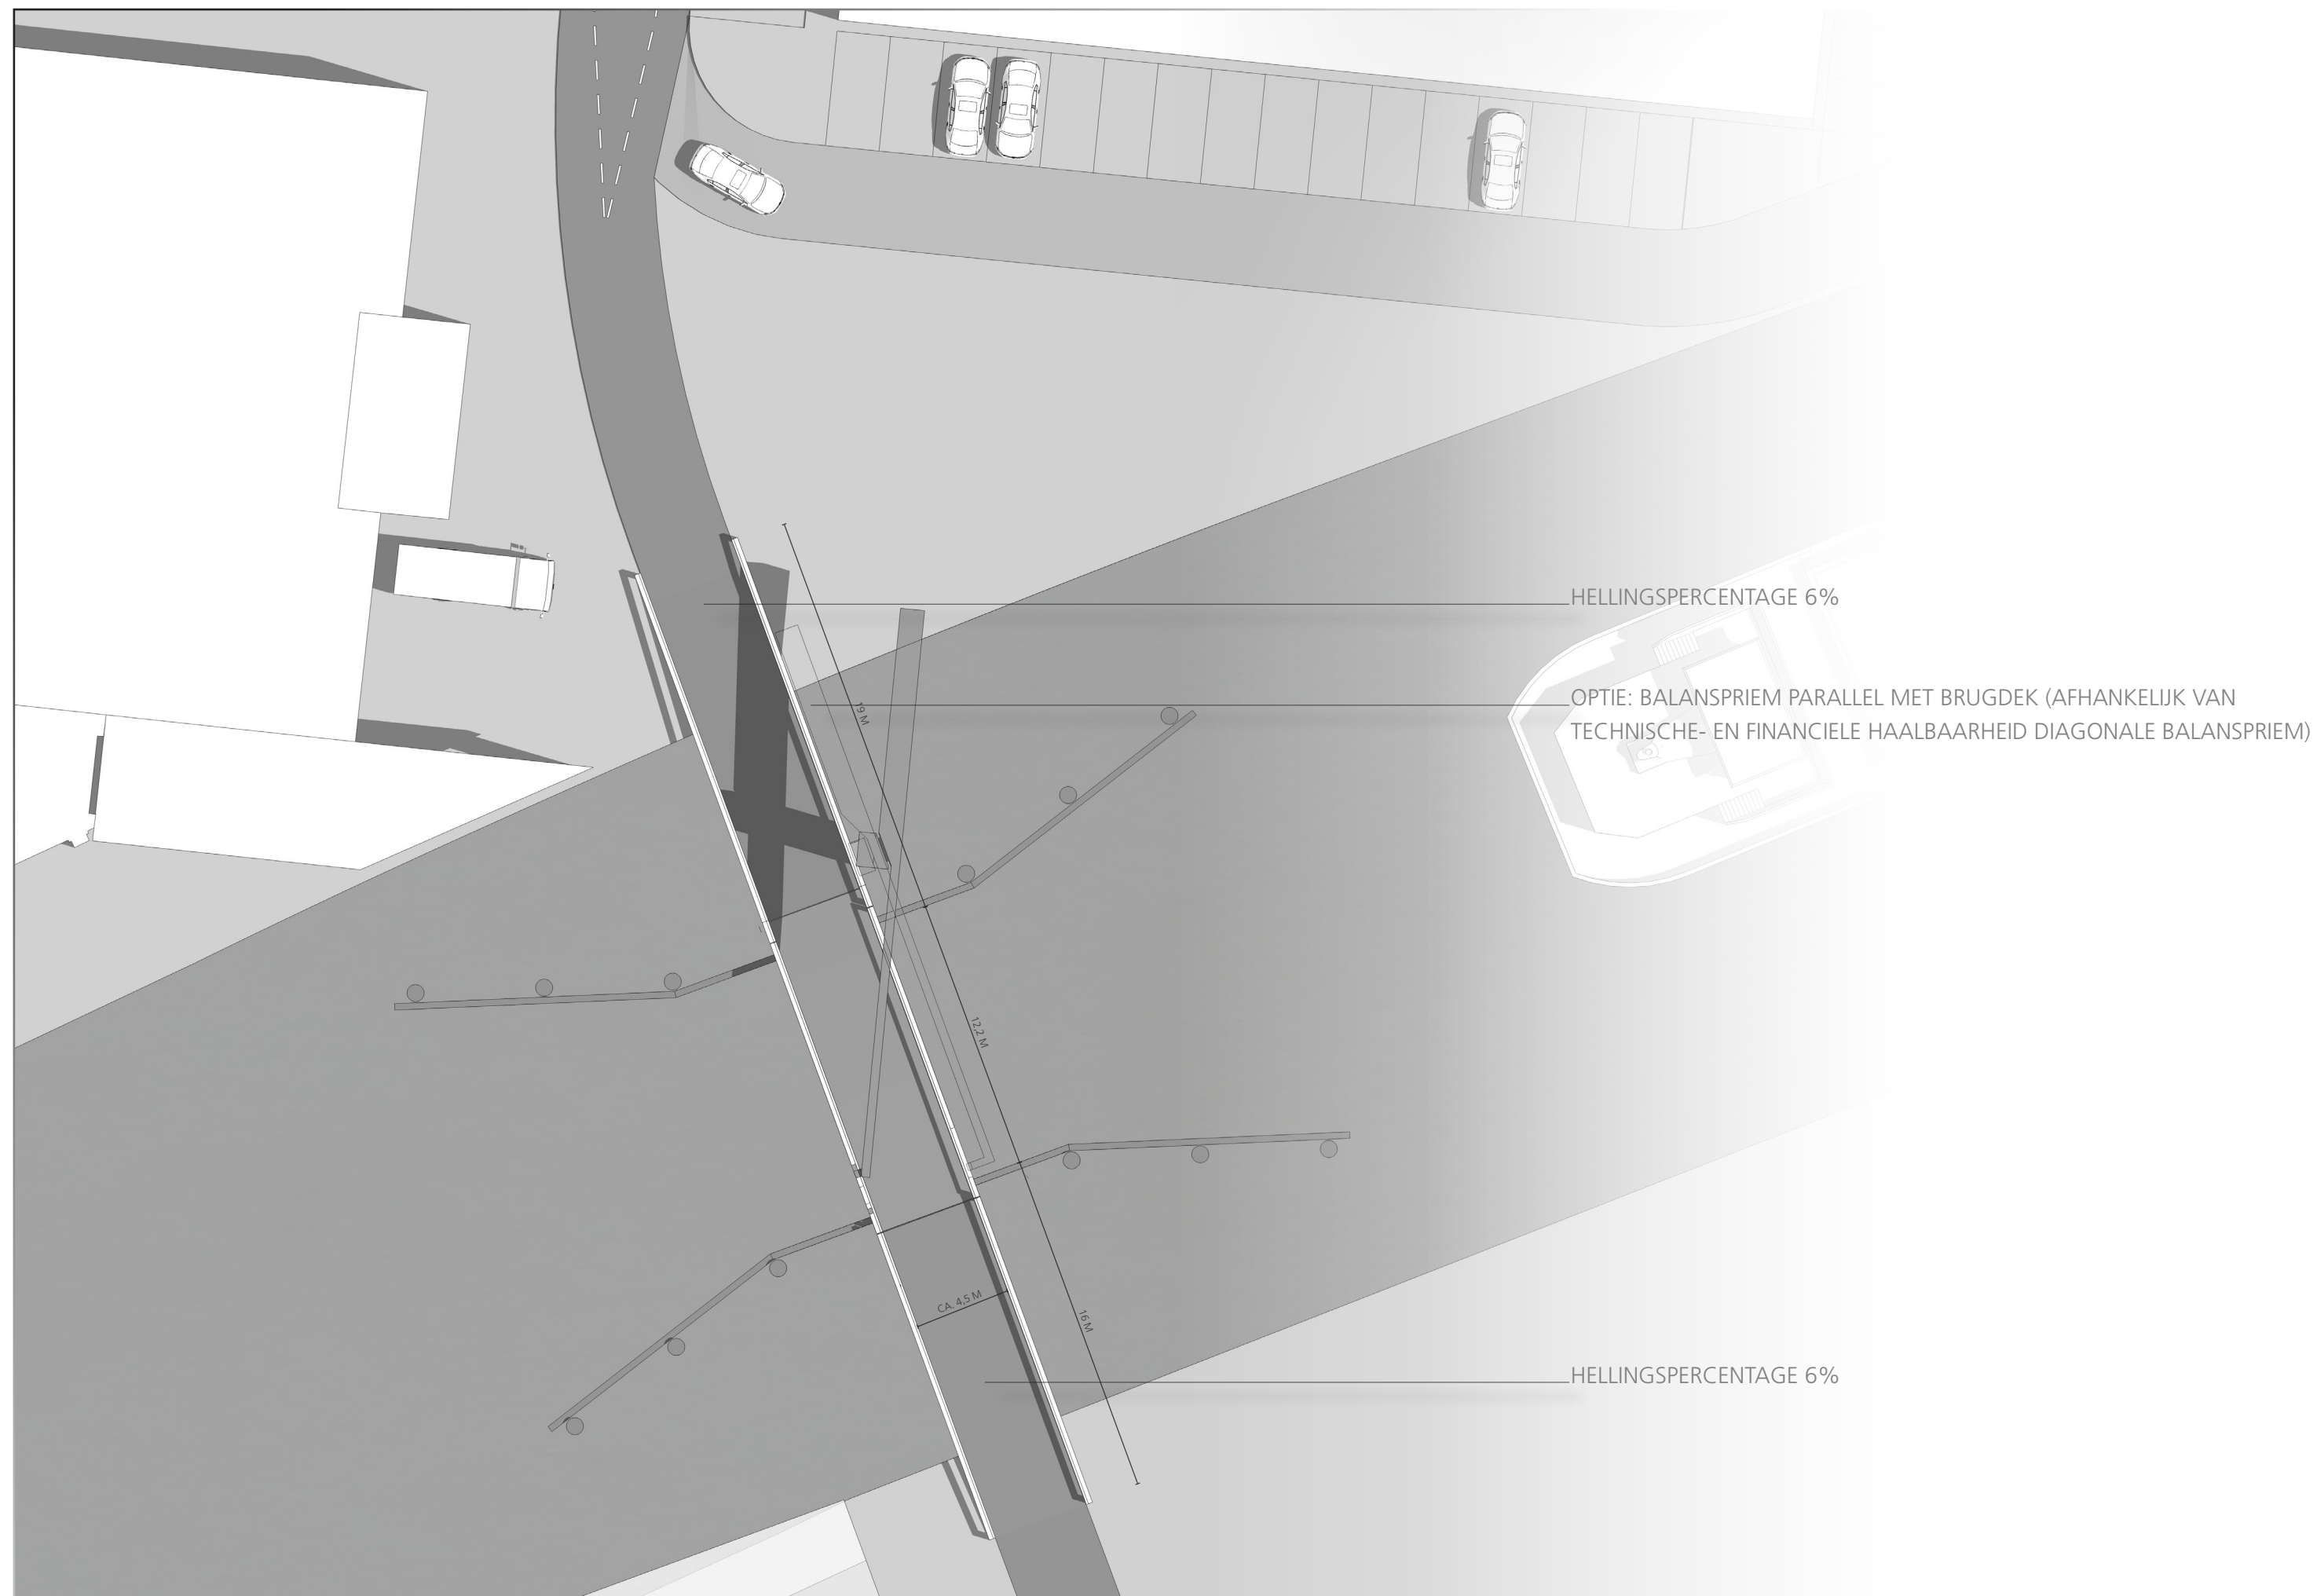


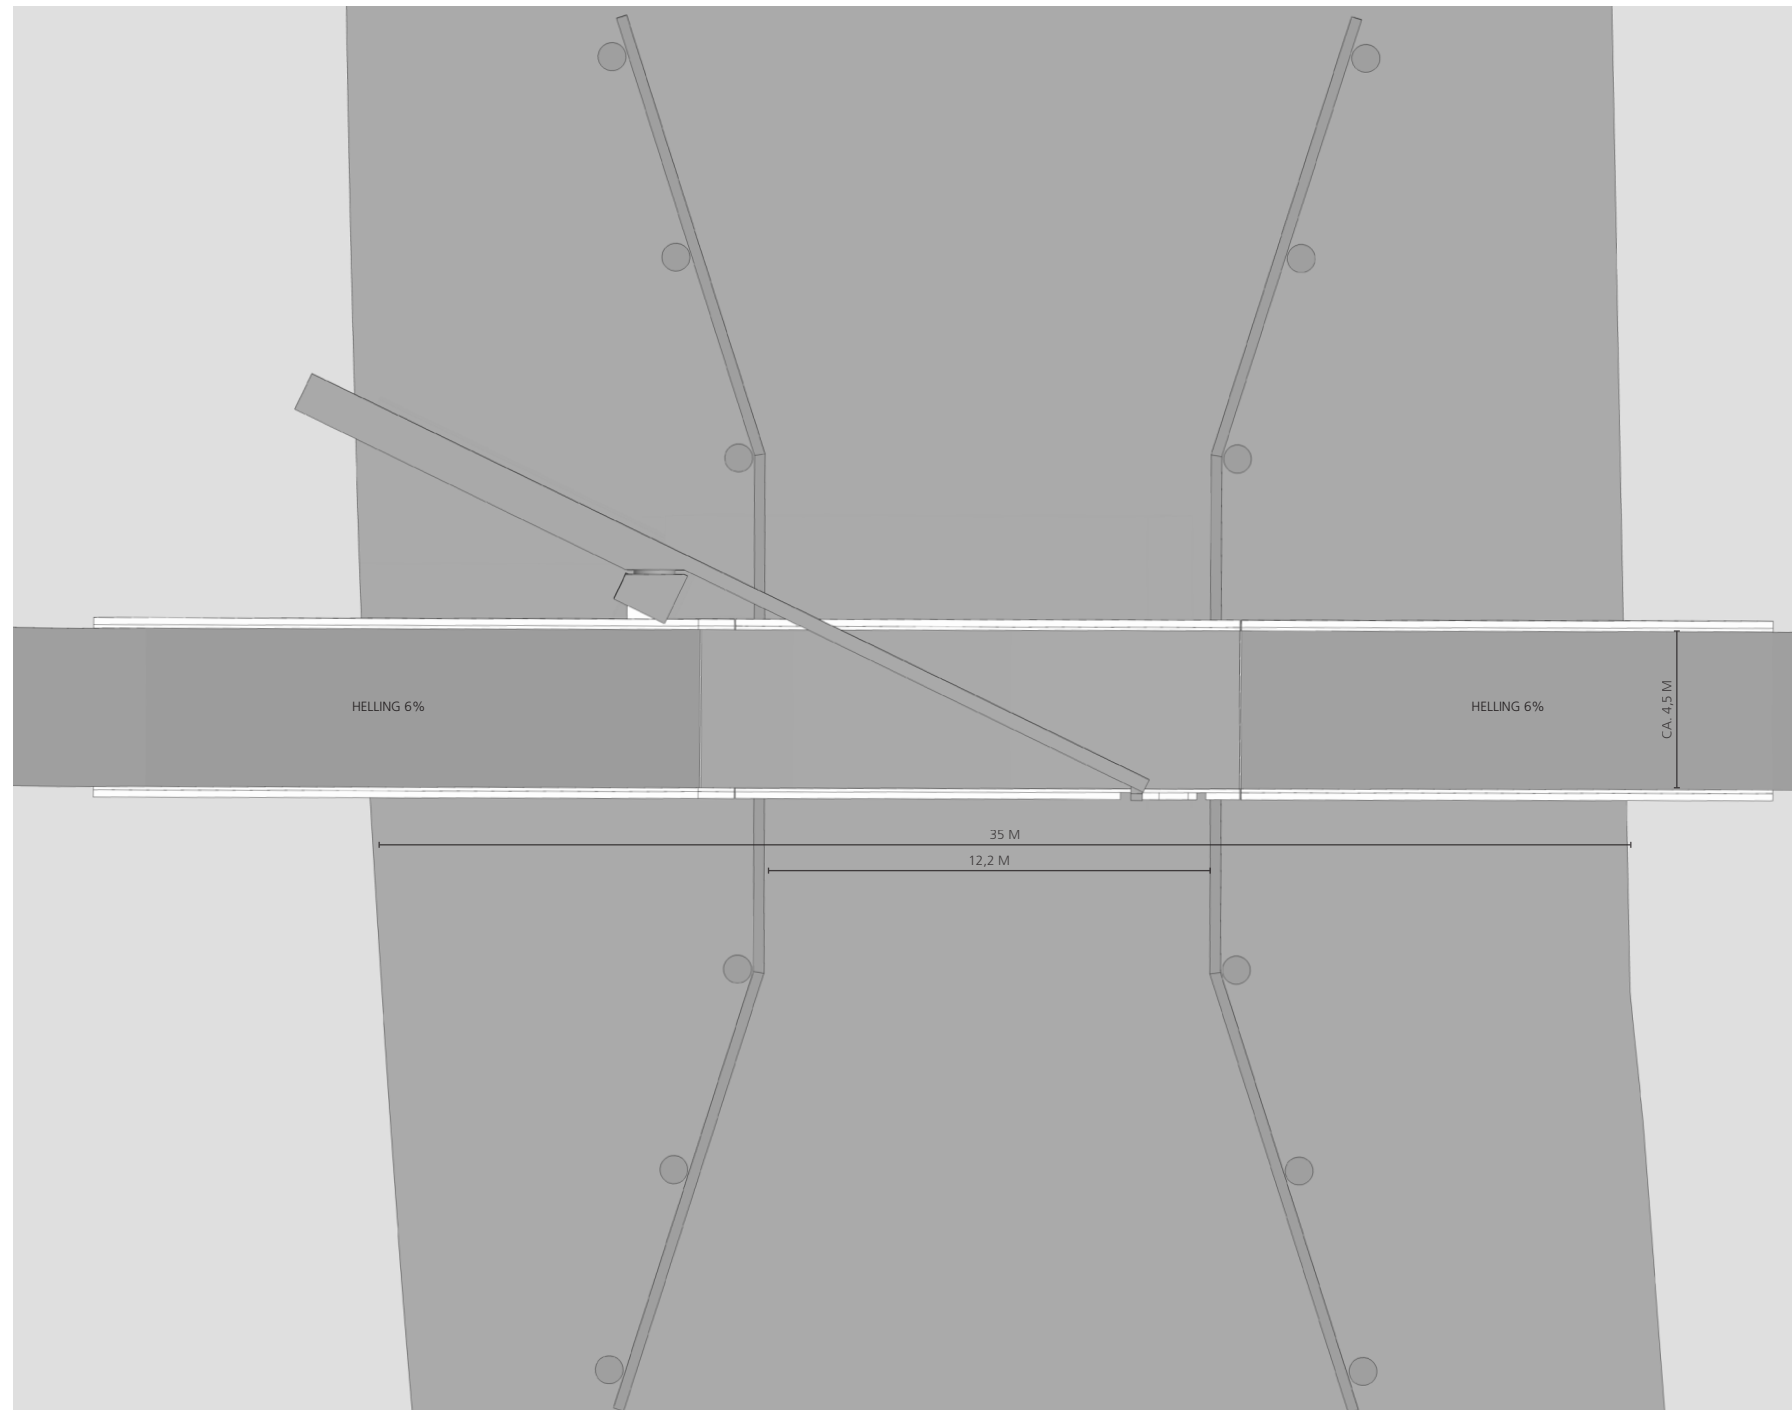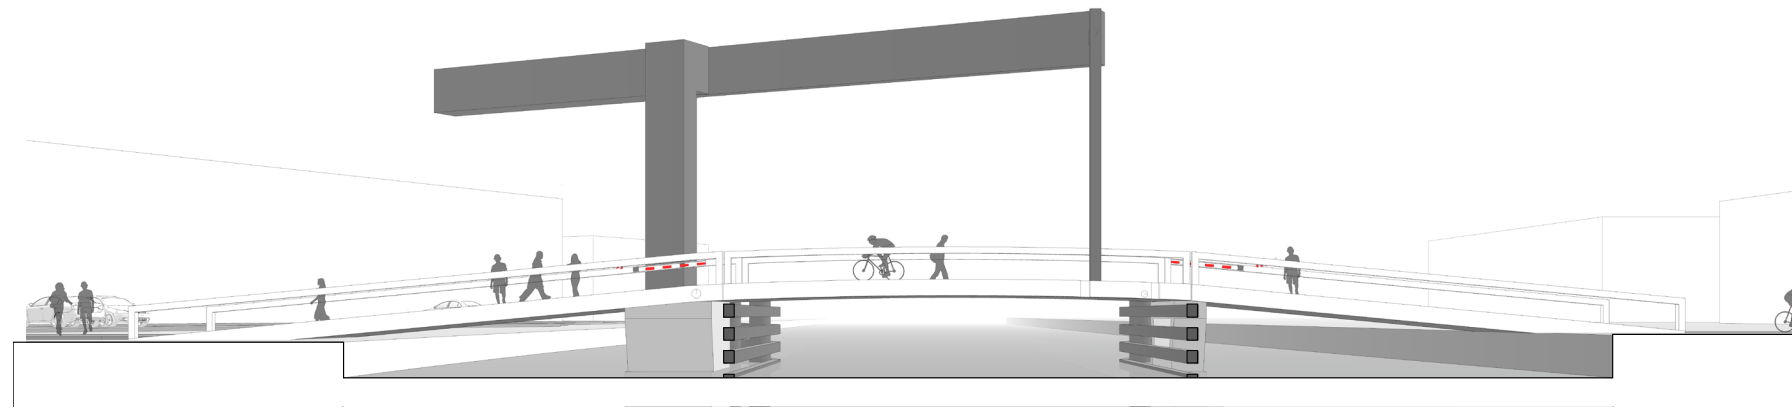

OPTIE: BALANSPRIEM PARALLEL MET BRUGDEK (AFHANKELIJK VAN
TECHNISCHE- EN FINANCIELE HAALBAARHEID DIAGONALE BALANSPRIEM)

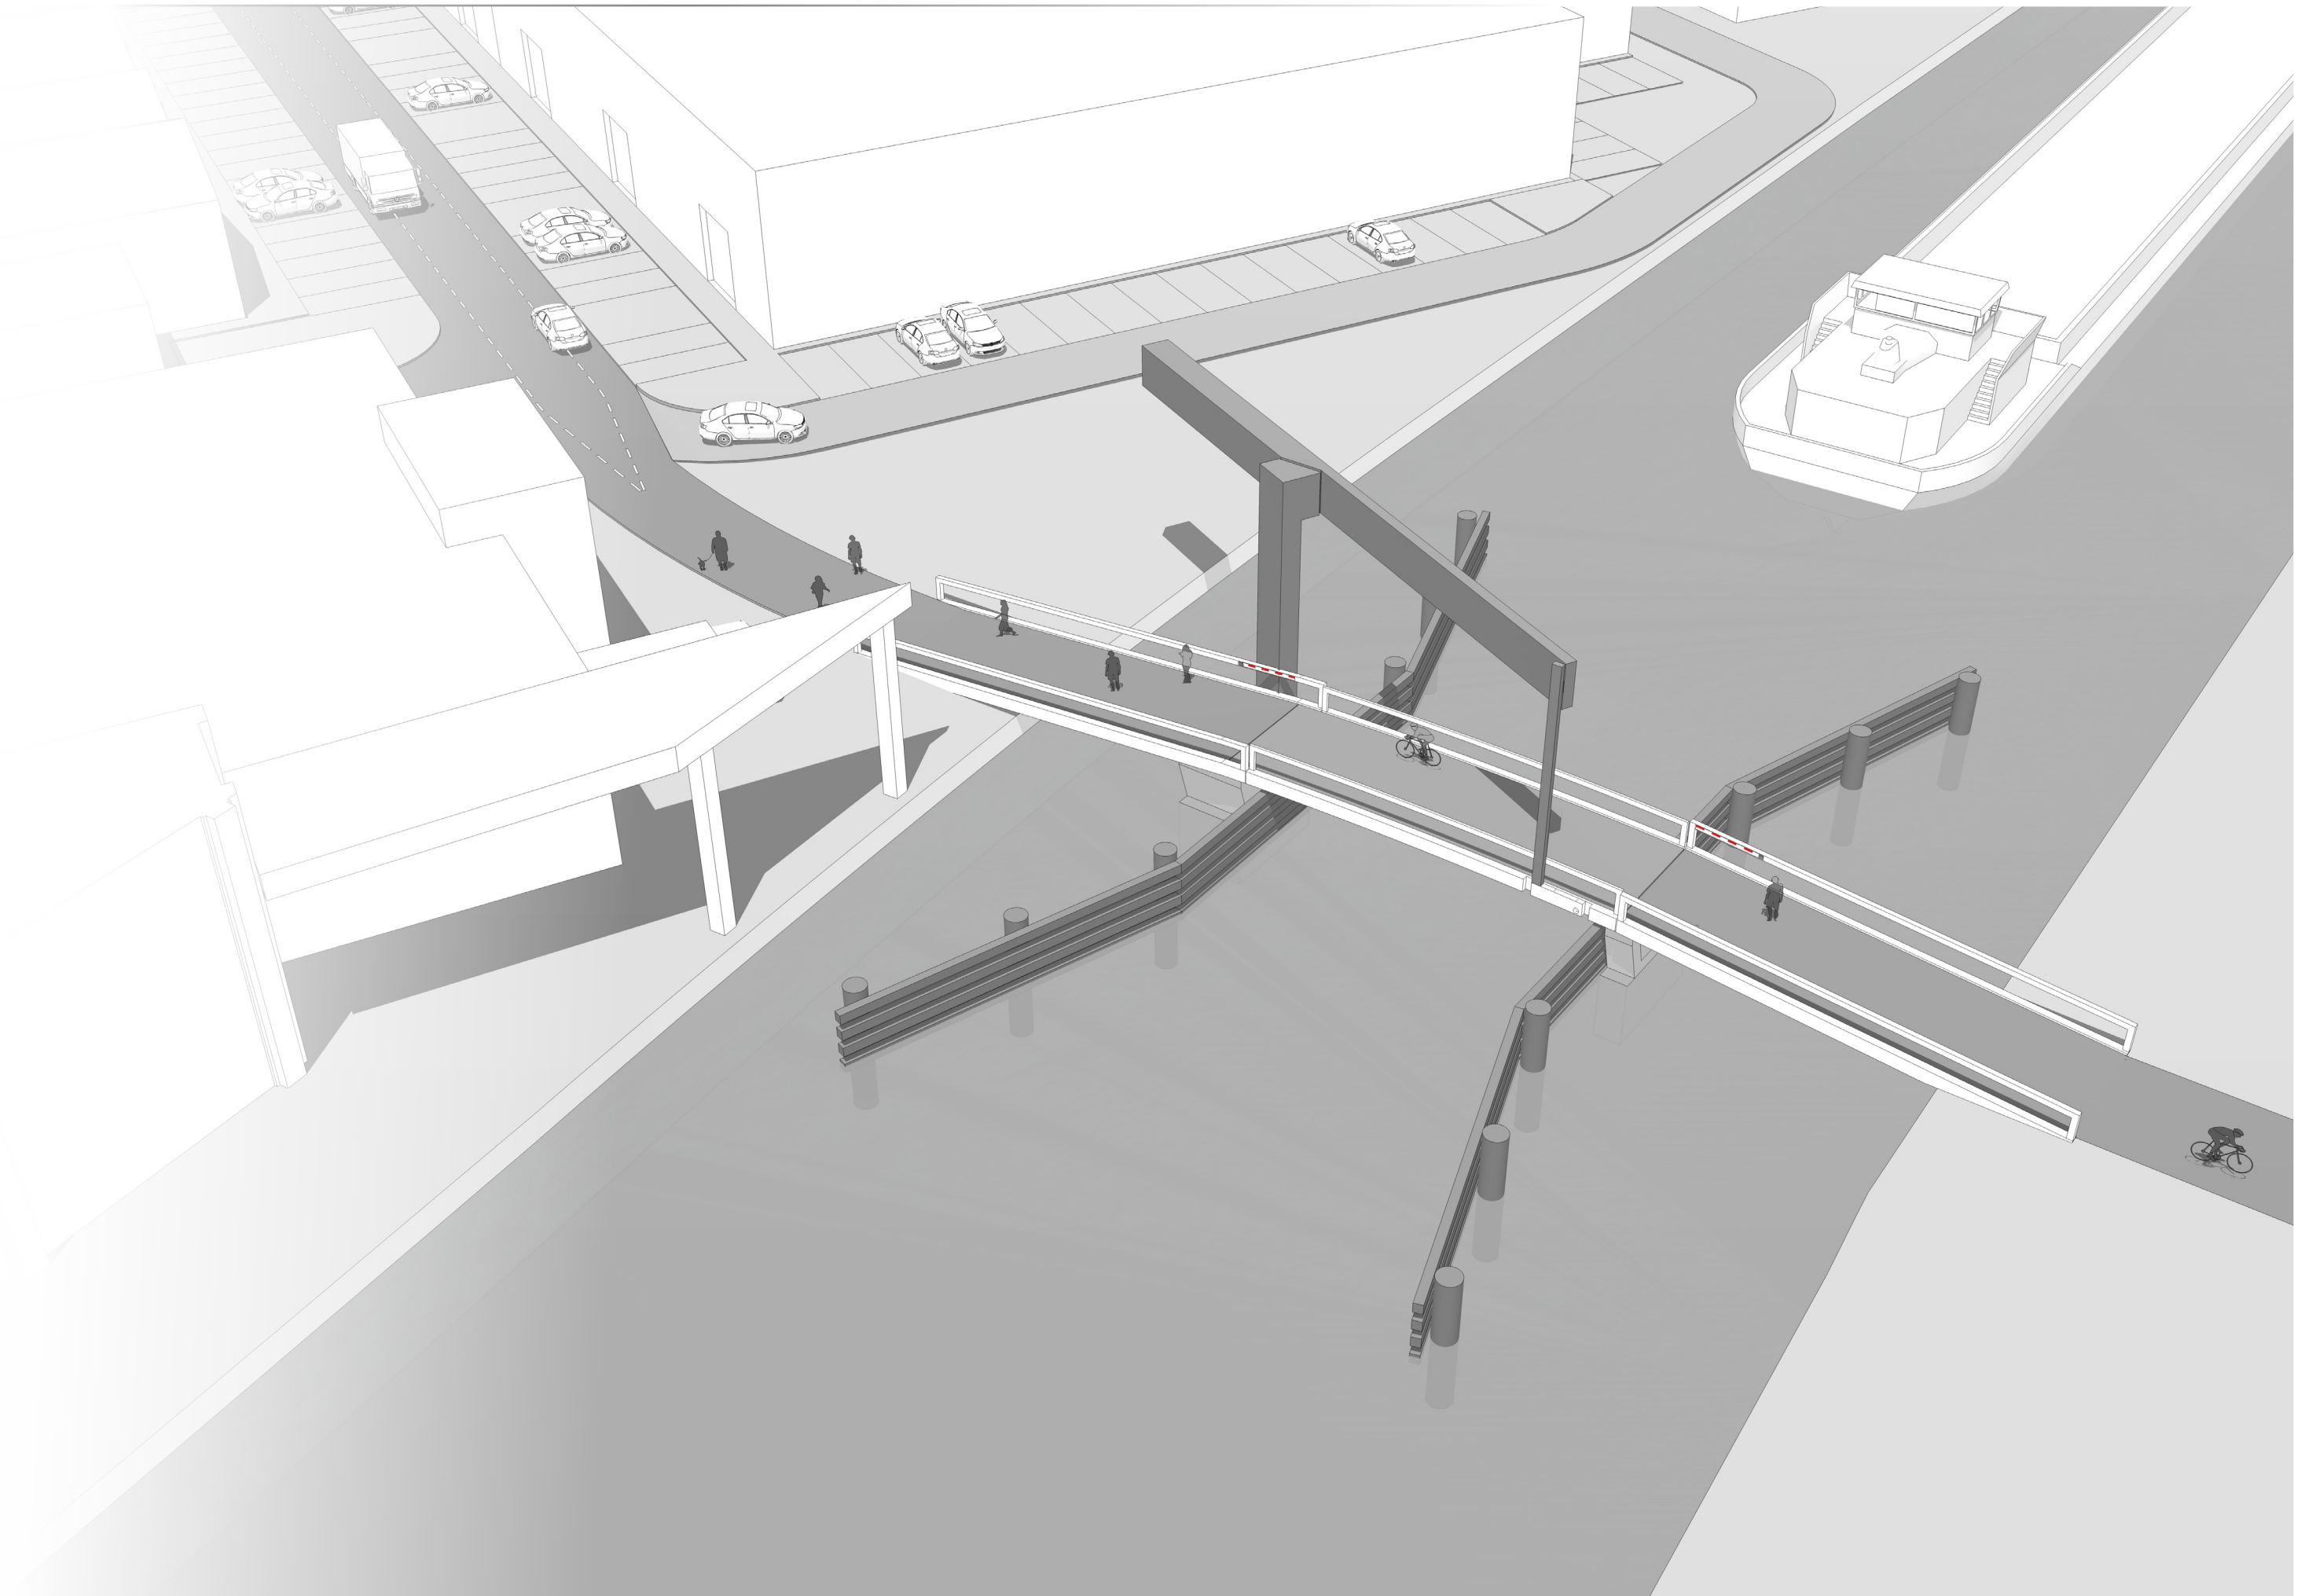


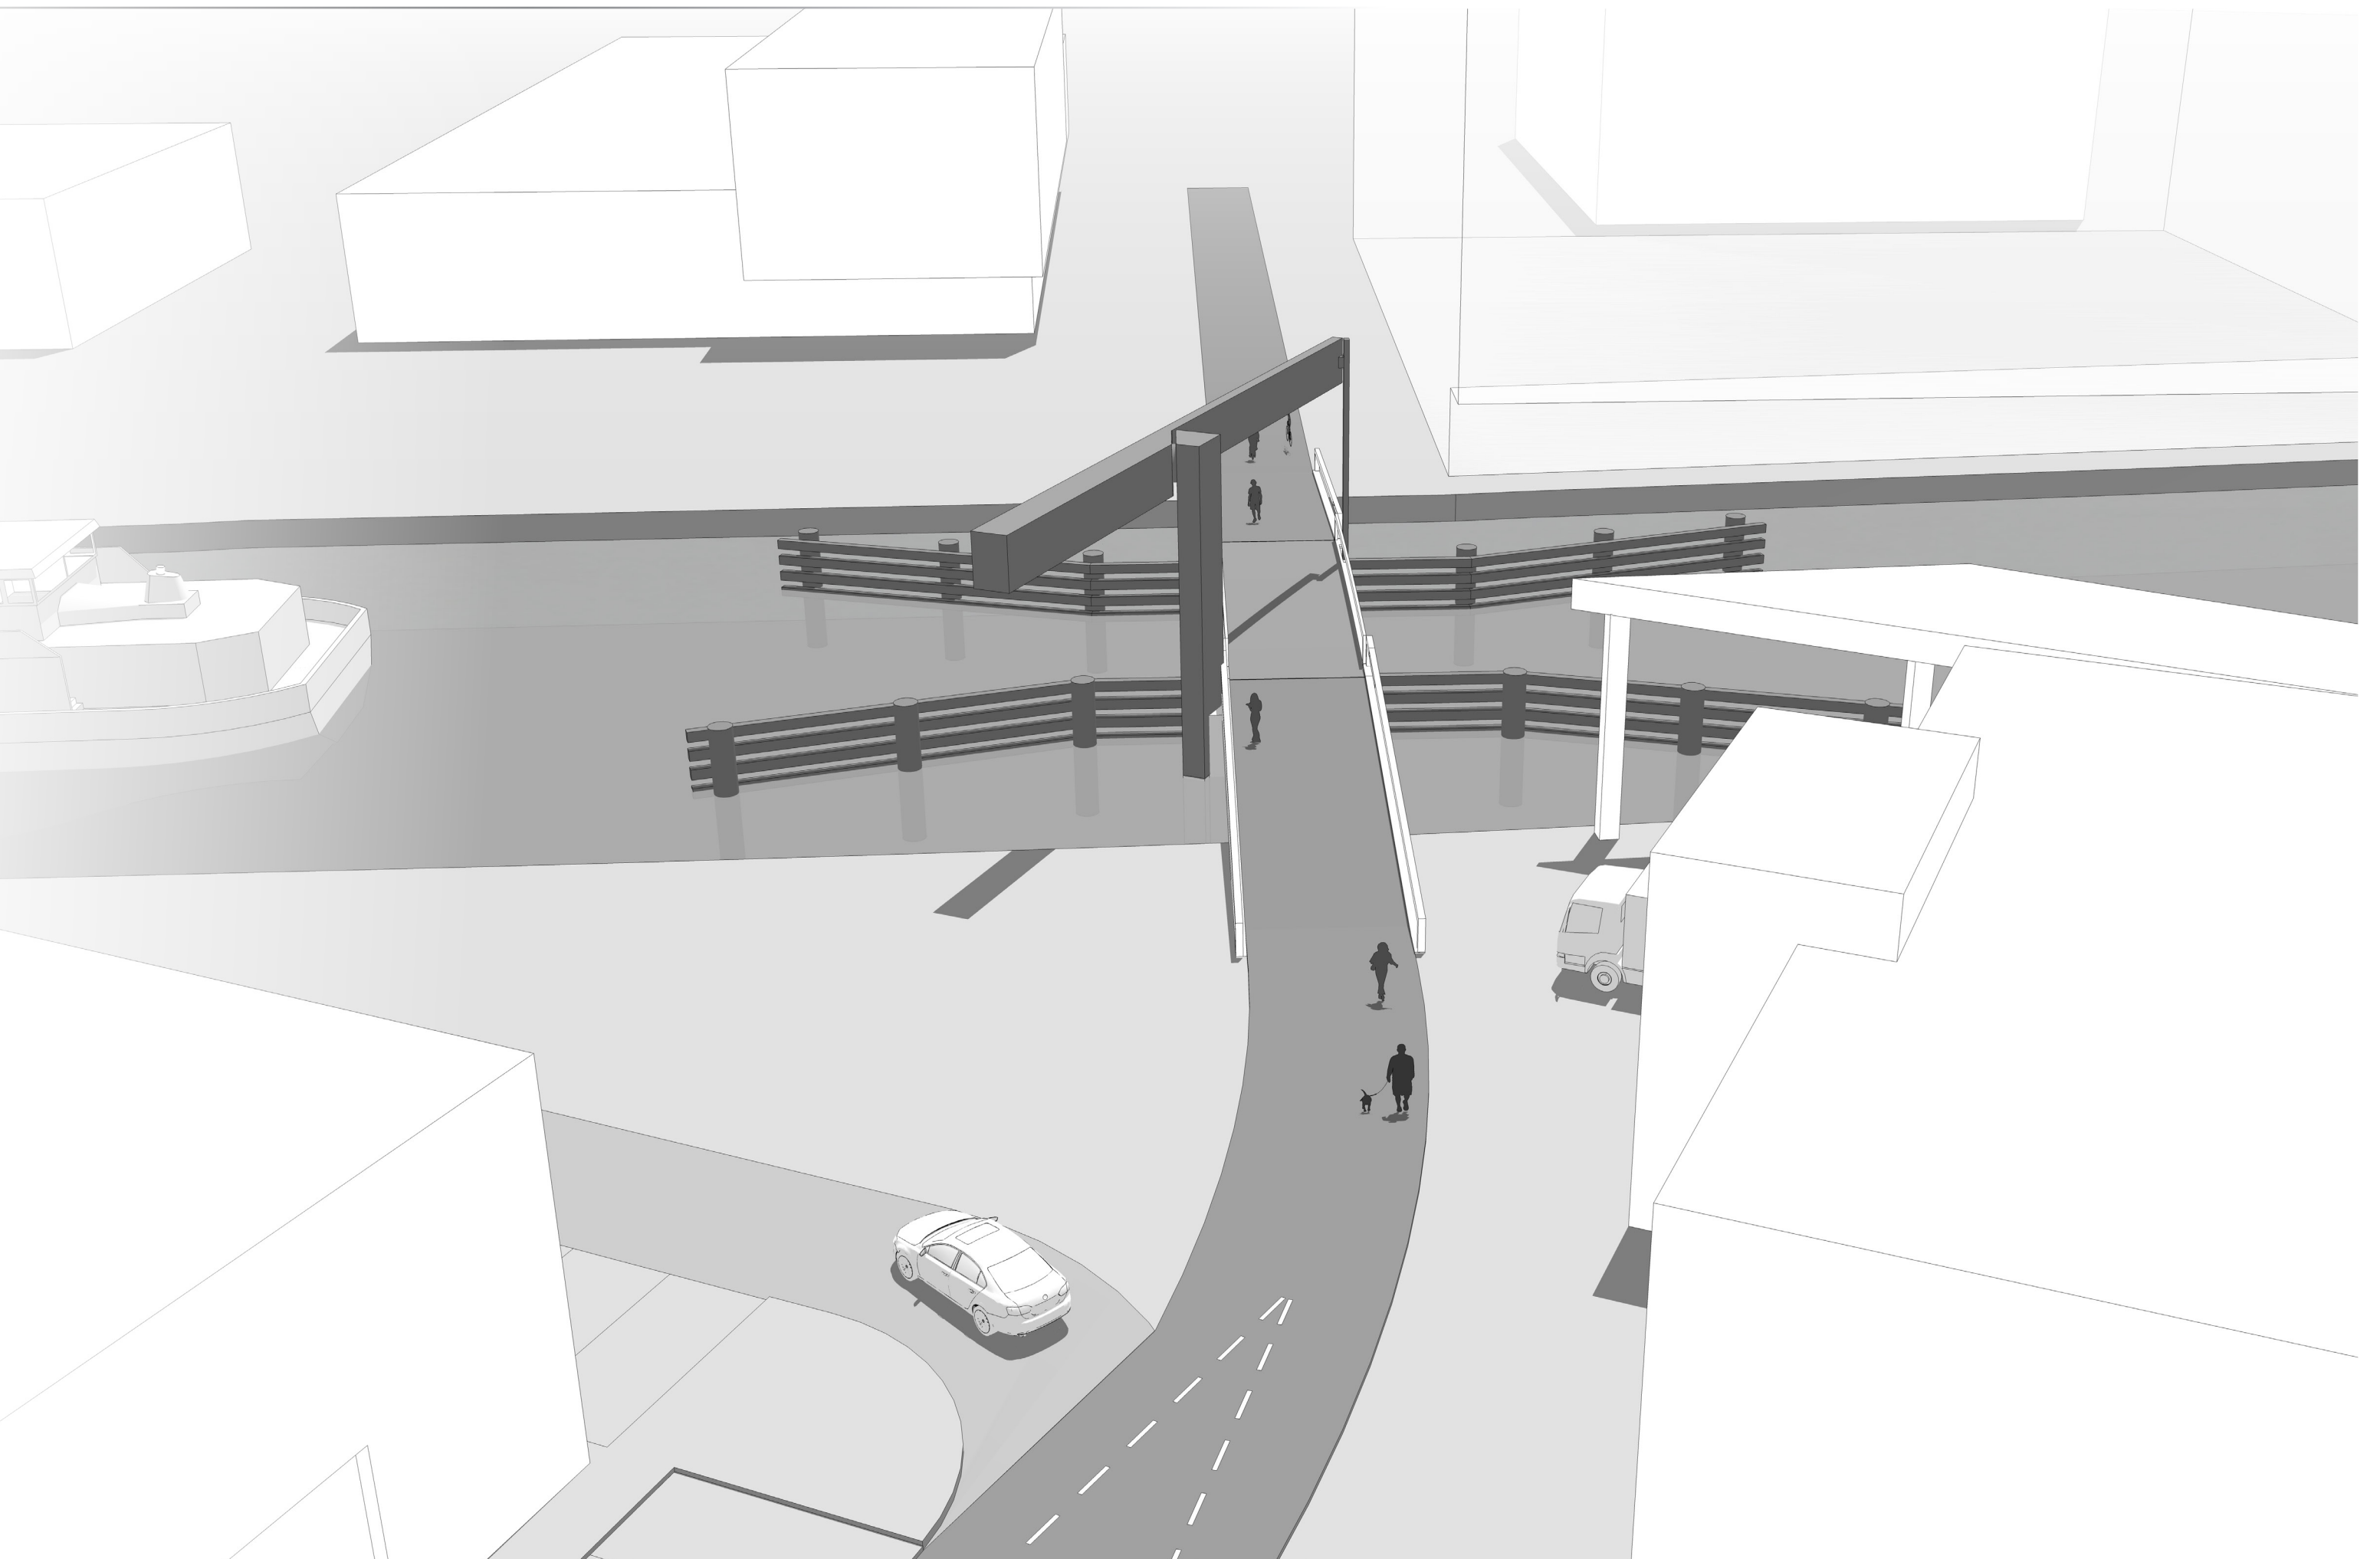


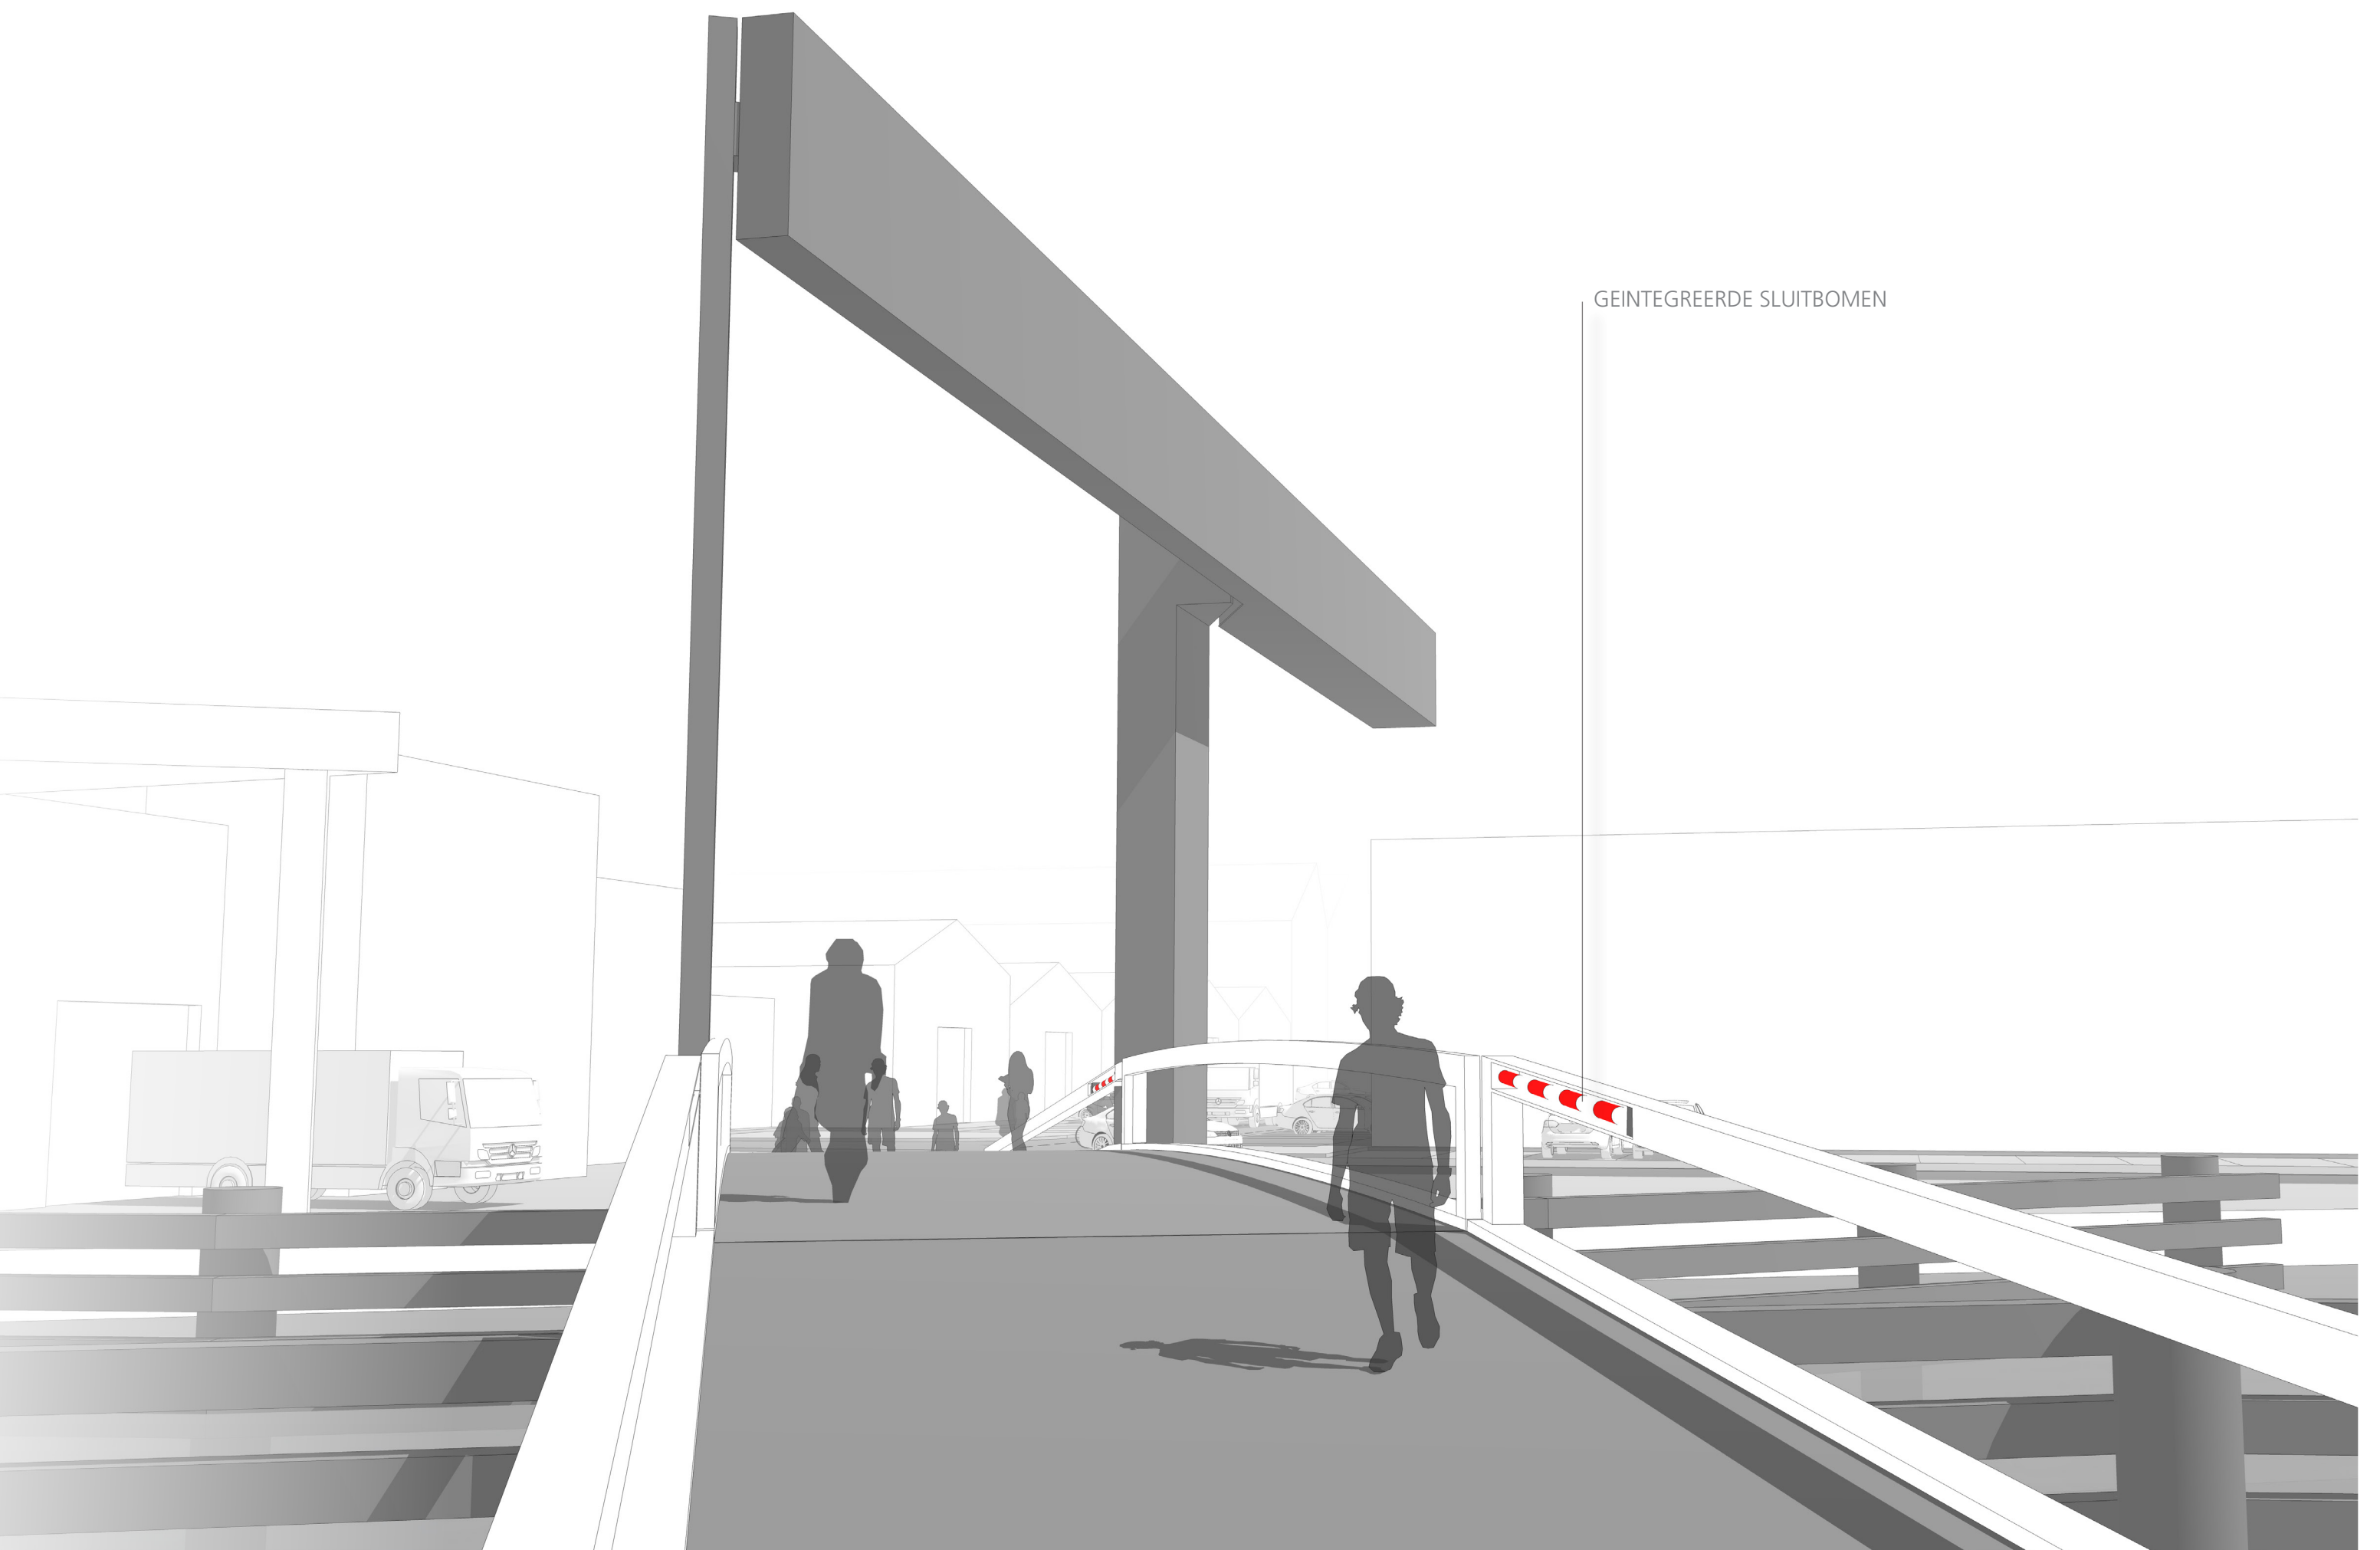


GEINTEGREERDE SLUITBOMEN



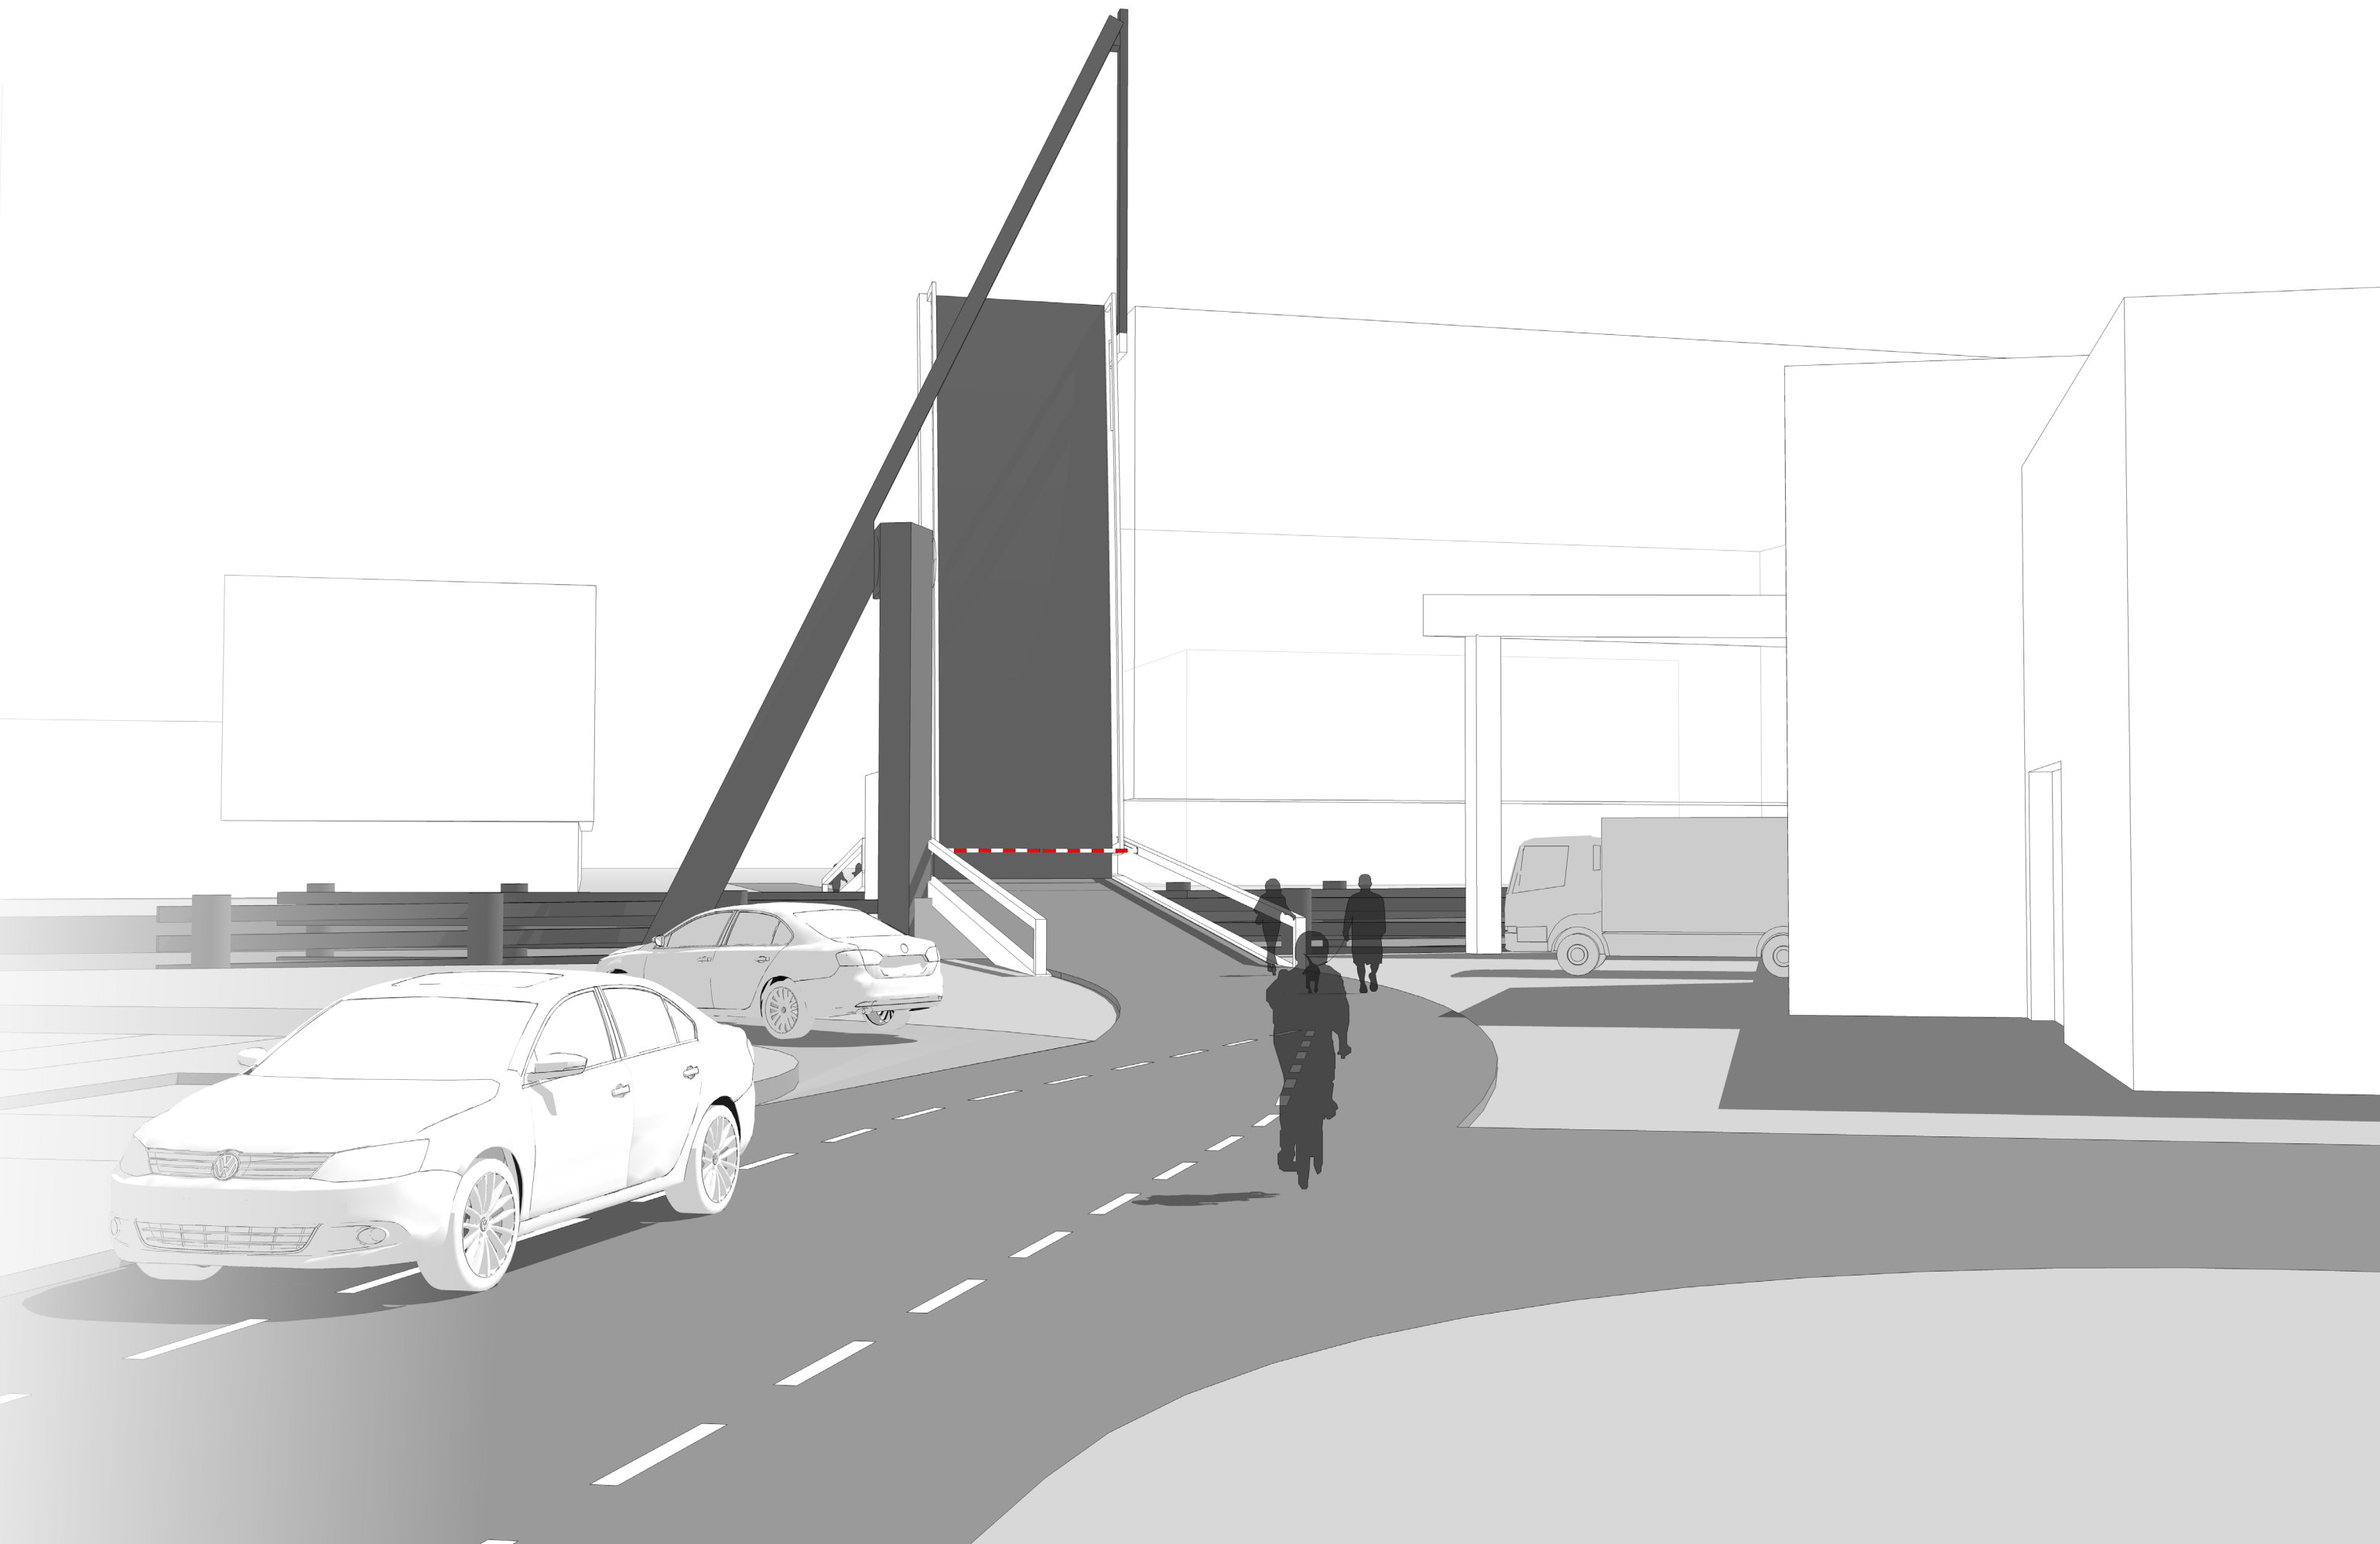

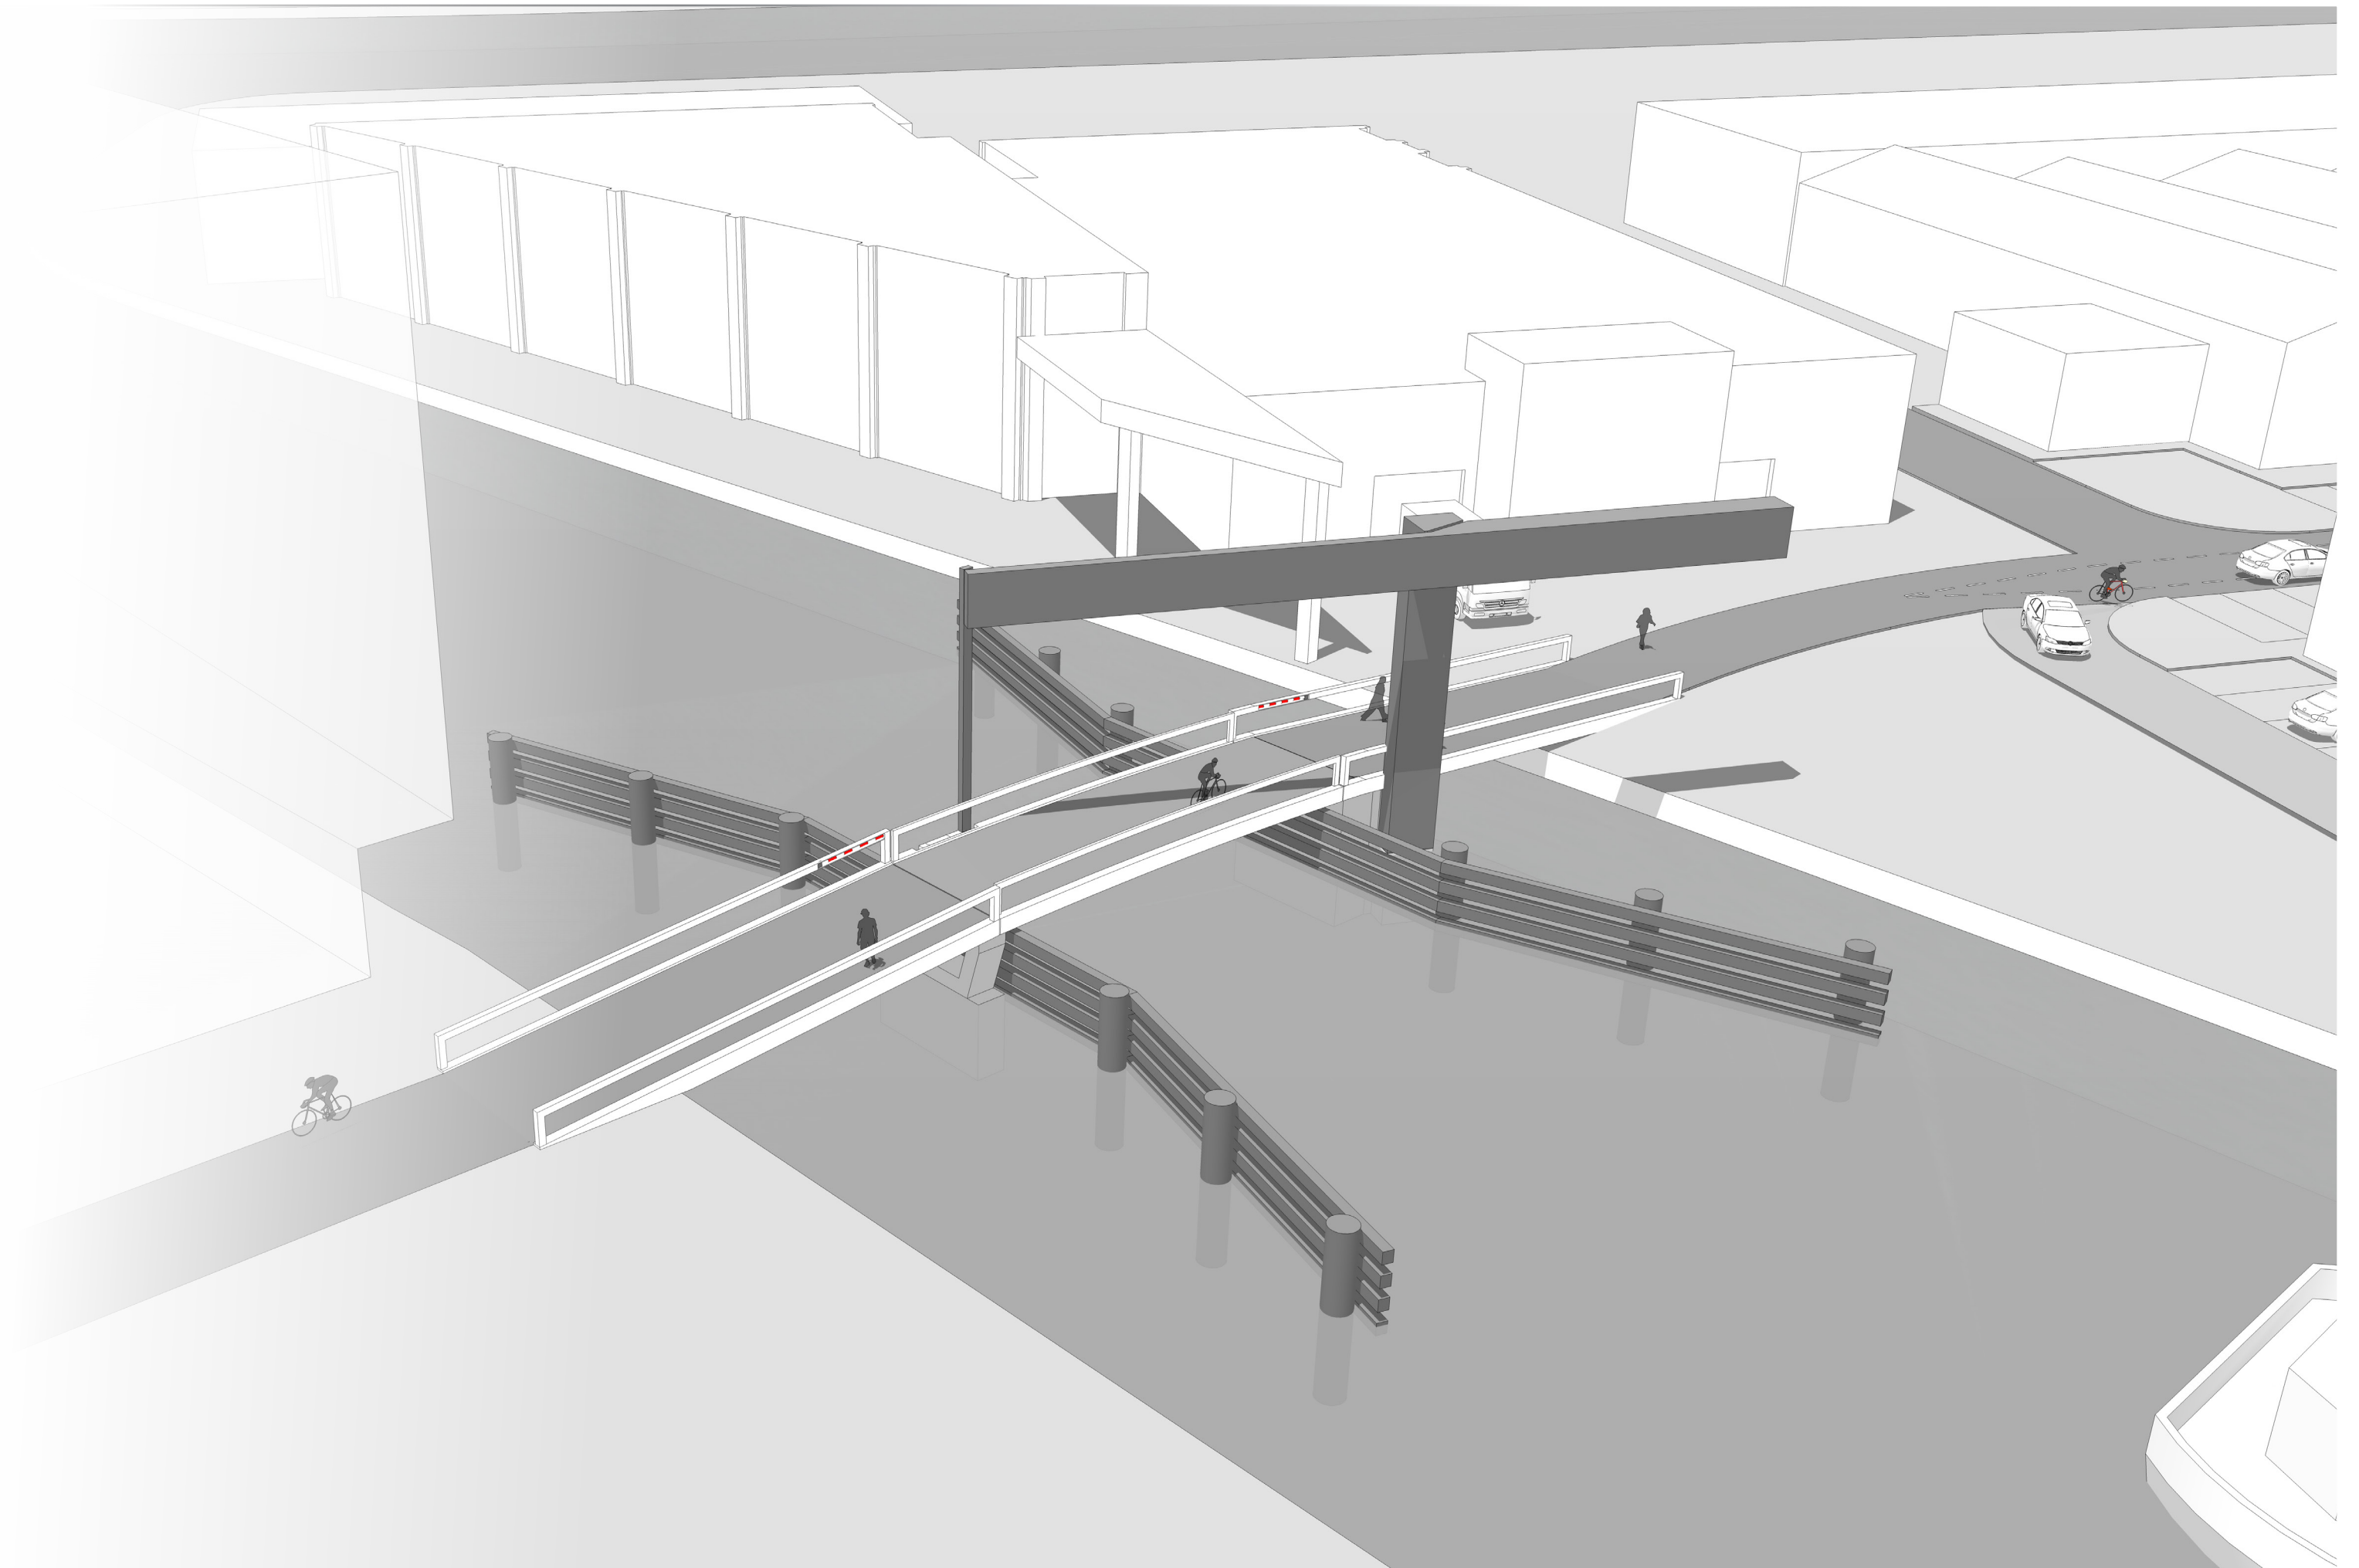

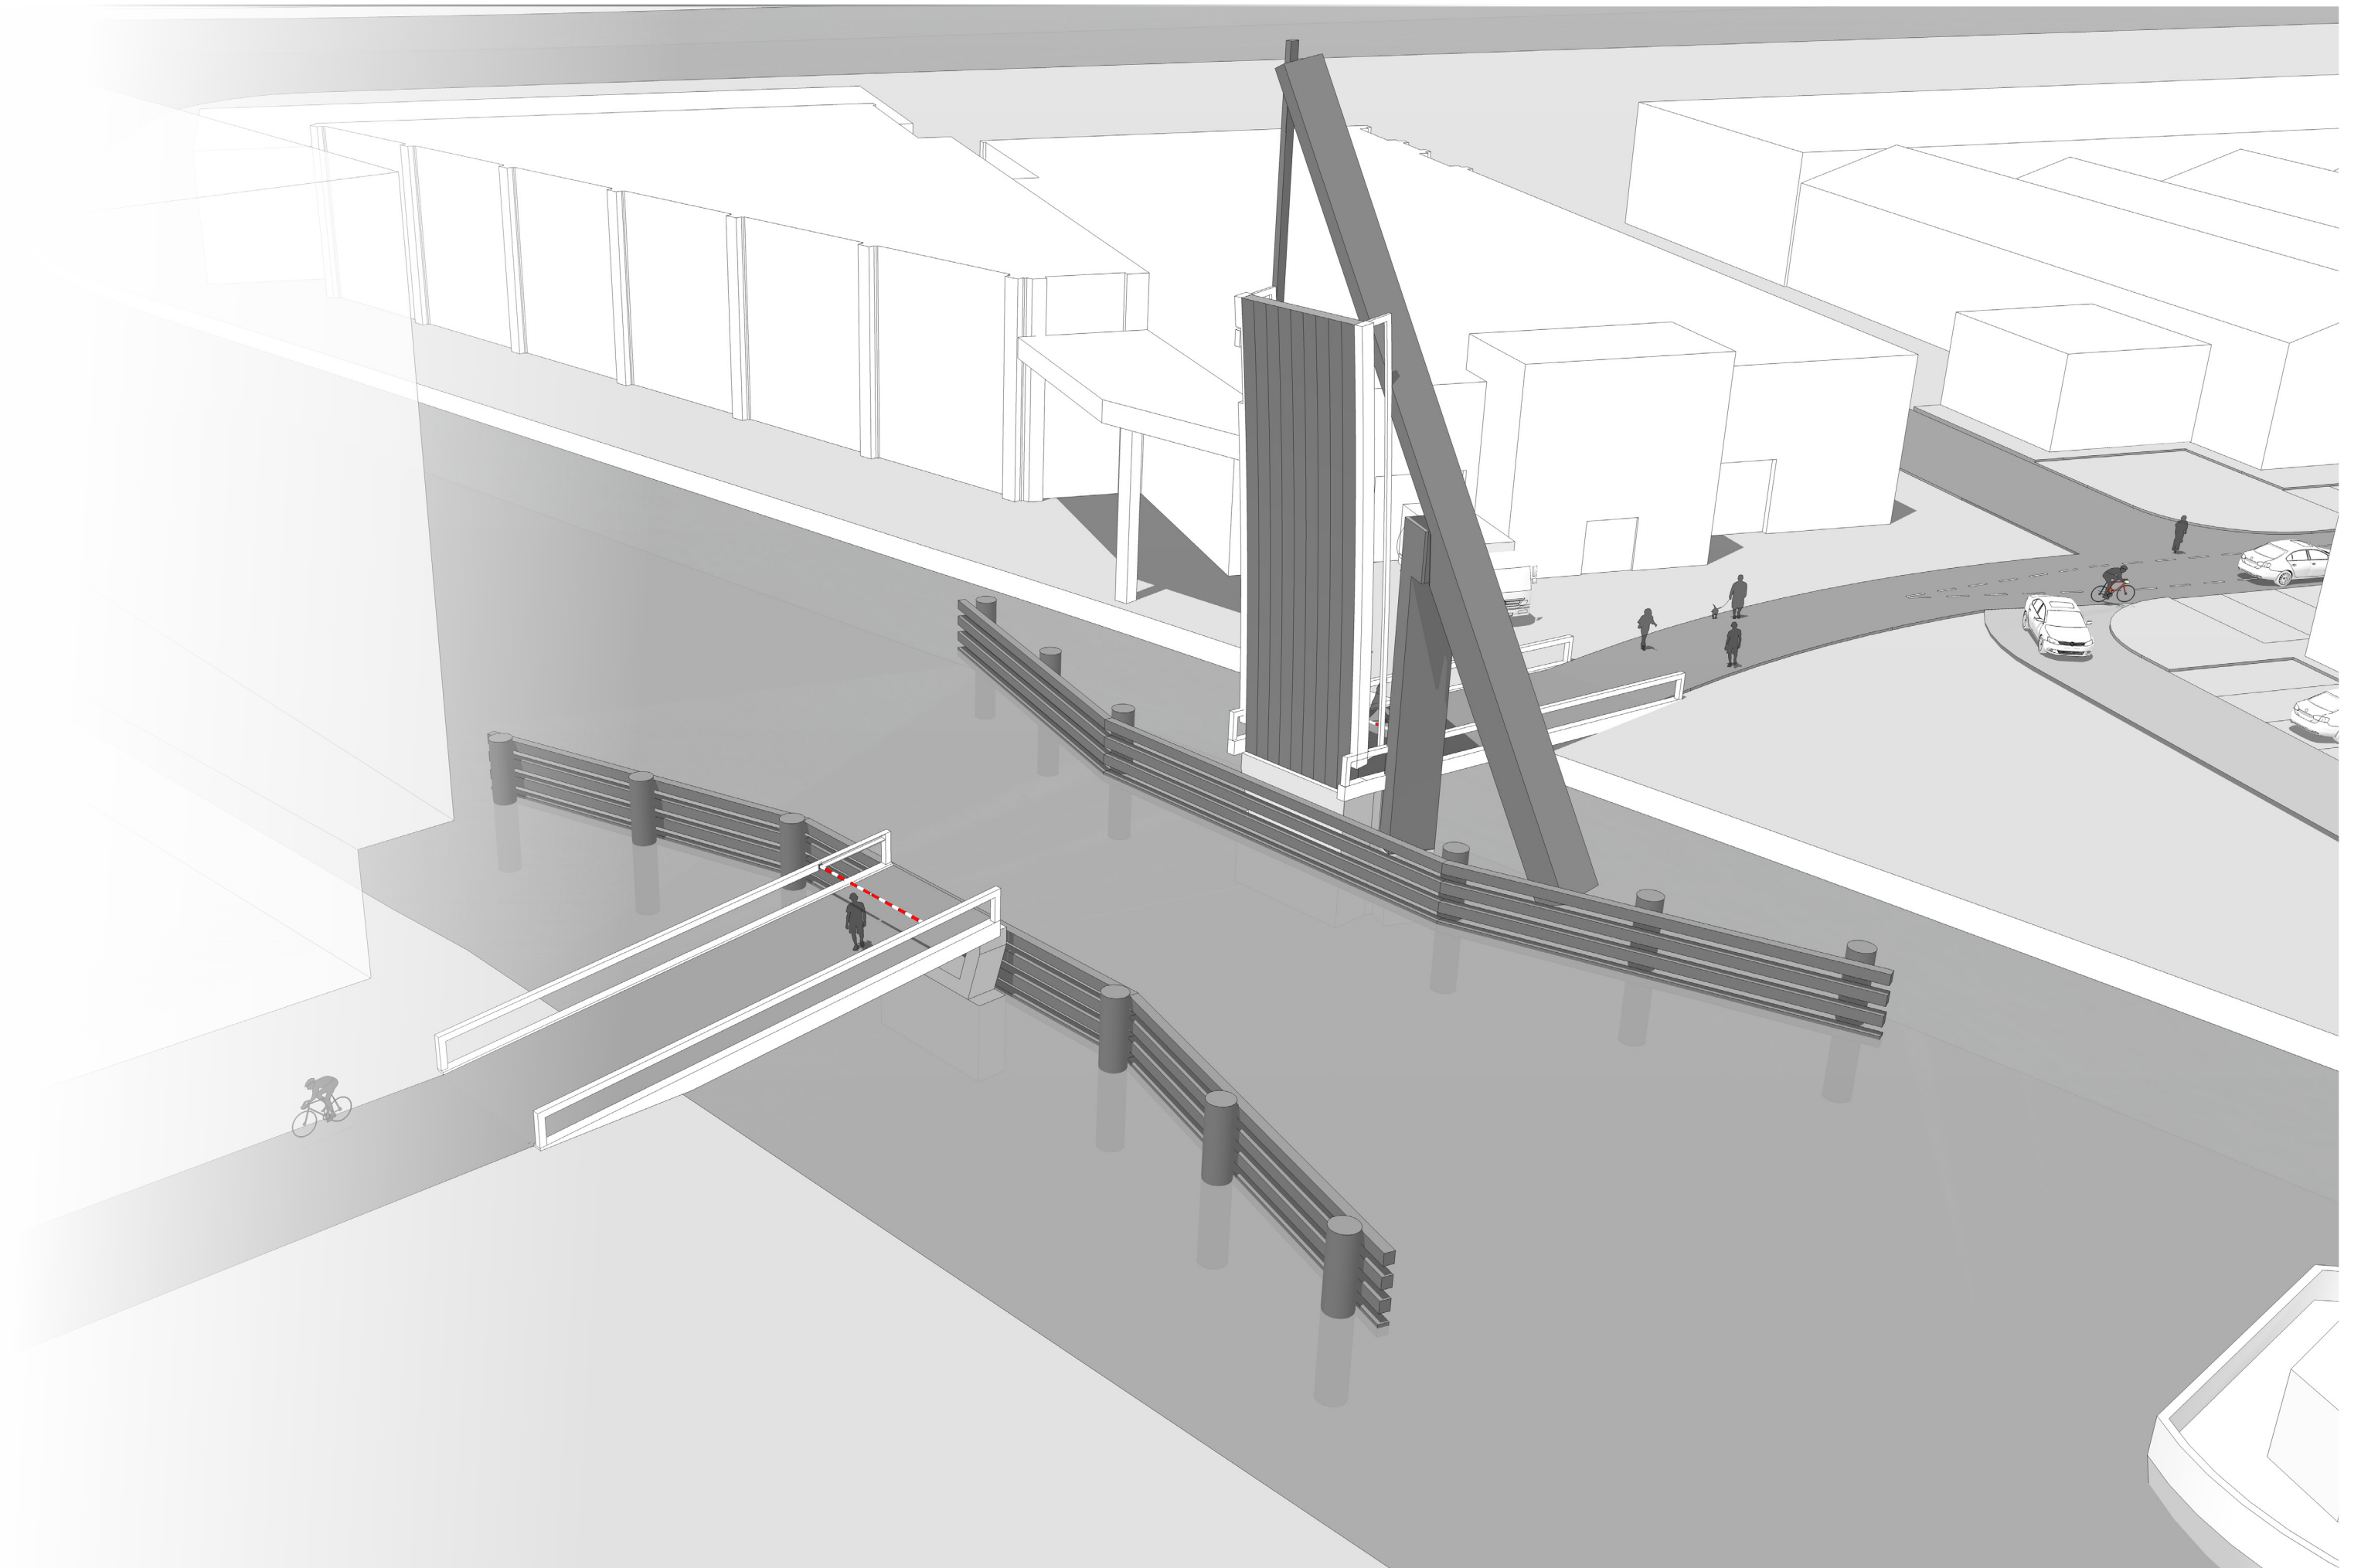

PERMANENTE VRIJE DOORVAART 12,2 X 2,2 M

