


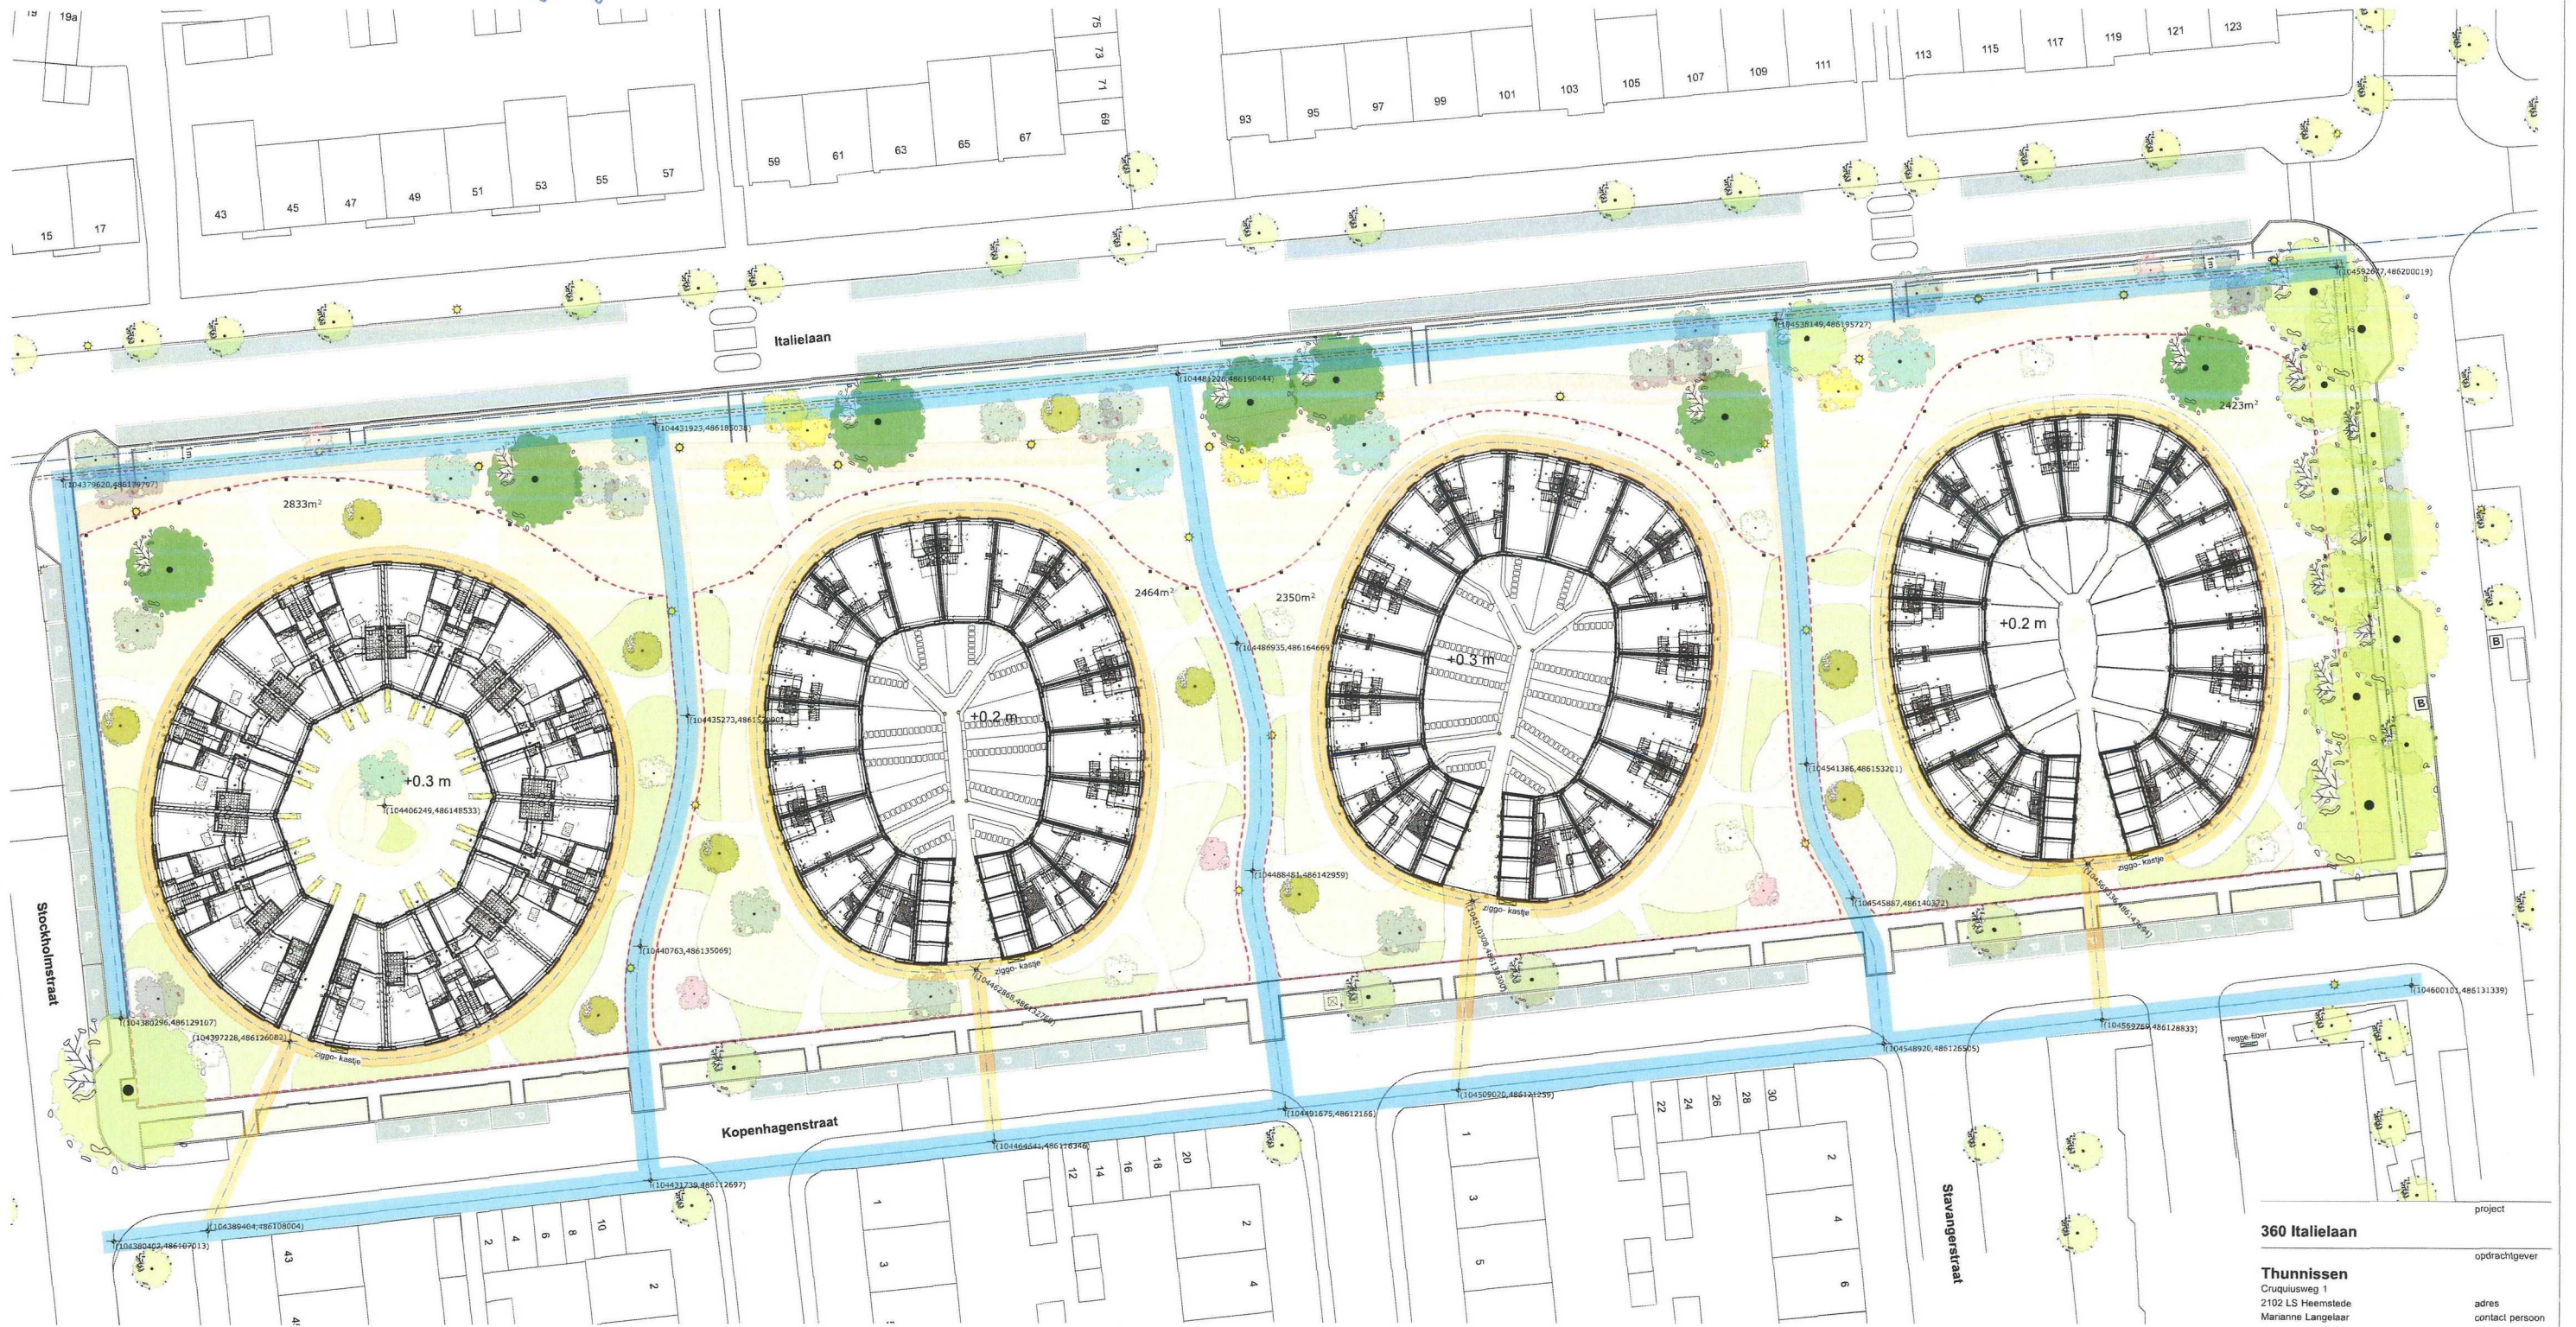

RENOOOI			
	parkeer openbaar		bestaande boom
	beton paaltjes 0,15 m hoog op laaid (h.o.h. 5m) begroeid met heder		Zomereik Quercus robur
	woninglinie		Sanhelen lepen
	ondergrondse container (indicatief)		Zoste kers Prunus avium
	zigzag kastjes, legen gevel		Krentenboomje
	bushalle		Amelanchier lamarcki
	regge-fiber, glasvoel kast		Gele kornoelje cornus mas
	valse Christidoorn (stam met hoge kruin)		Jutras boom (kleine sierboom met roze bloesem)
	Coruus Kouss (strik op stam met witte bloesem)		Gras
	Lonicera Nitida Maigrun (groene basis struk, ook in winter)		Mix van struiken: Spierstruk, Hypericum Peter Dummer, Bruidsbloem, Vlinderstruk en Chinese klokje (Forsythia spectabilis)
	Tegels P0443 panelgrind van Struyk Verwo. Lavaru geel-bruin 200x400mm wildverband		Tegels P0443 panelgrind van Struyk Verwo. Lavaru geel-bruin wasformaat
	banden: visgraatverband buitenbanden: lange lijnen		uitgeefbaar gebied praakoopblokken talud op terreingrens
	straatverlichting: Schrader Type Kio LED		Hoofdgasleiding Gasunie
	hoofdtrase nuls 2,1m breed Haarlems profiel		hoofdtrase nuls 1,5m breed (zigzag, reggefoer, lander-e)
	Ziggo bestaand (indicatie ligging)		KPN bestaand (indicatie ligging)
	referentie coördinaten blokken & nulastrase		beukenhaag afscheiding

LET OP! Bomen in het openbaar gebied zijn indicatief.
Voor exacte opgave zie tekening gemeente Haarlem
afd. Ruimtelijk beleid, Roald van Splunter d.d. 10-06-2016

360 Italiëlaan
Thunnissen
Cruquiusweg 1
2102 LS Heemstede
Marianne Langelaar

project
opdrachtgever
adres
contact persoon

Landschap nieuw
Stedenbouw
1:300 A1
26 04 2016
07 05 2016 10 06 2016

status / fase
schaal / formaal
datum
gewijzigd


woensdag 15 juni 2016

printdatum

filenaam

tekeningnummer

50.02
bezoek T1, Visumweg 152
1033 SH Amsterdam
telefoon +31 (0)20 555 0155
e-mail: architecten@heren5.nl
website: heren5.eu

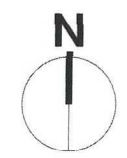

schaal 1:300

Oppervlakte gemeente gras: 2555 m²
Oppervlakte gemeentepaden: 1927 m²

