




Data Informatie en Analyse

Uitgiftetekening:
Oudeweg 10

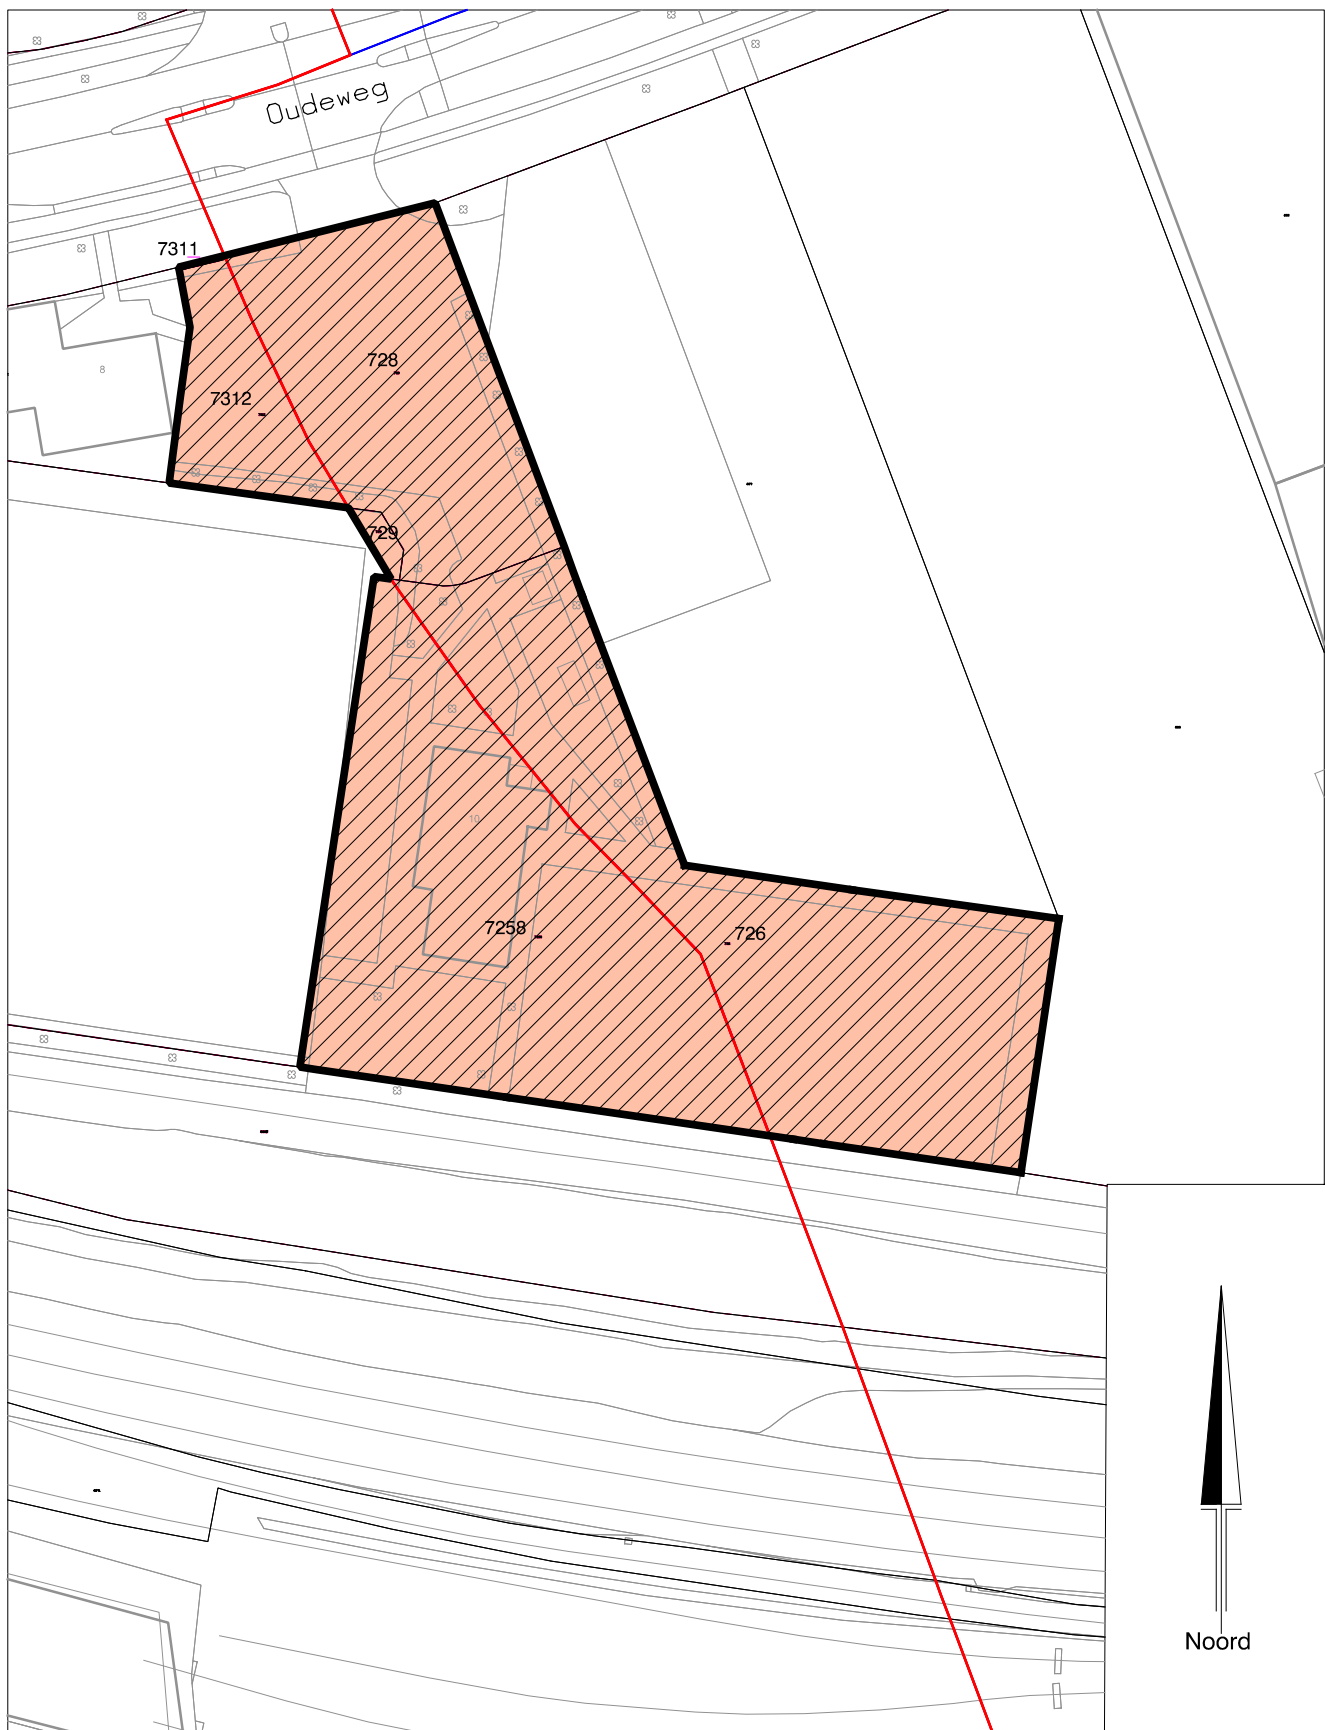

Uit te geven: Trapveld en omgeving.
opp. ca. 6175 m².

kadastrale nummers:

HLM01-E: 7258; 2287m², 7311; 3m² en 7312; 400m².

HLM02-O: 726; 2185m², 728; 1269m² en 729; 31m².

Dienstverlening, Veiligheid en Vergunningen

Kad.Gem.: Hlm 01 en 02.

Sectie: E en O.

Schaal: 1 : 1000

Datum: 02-11-2016

Tek.Nr.: 16180

Get.: EW



Haarlem