


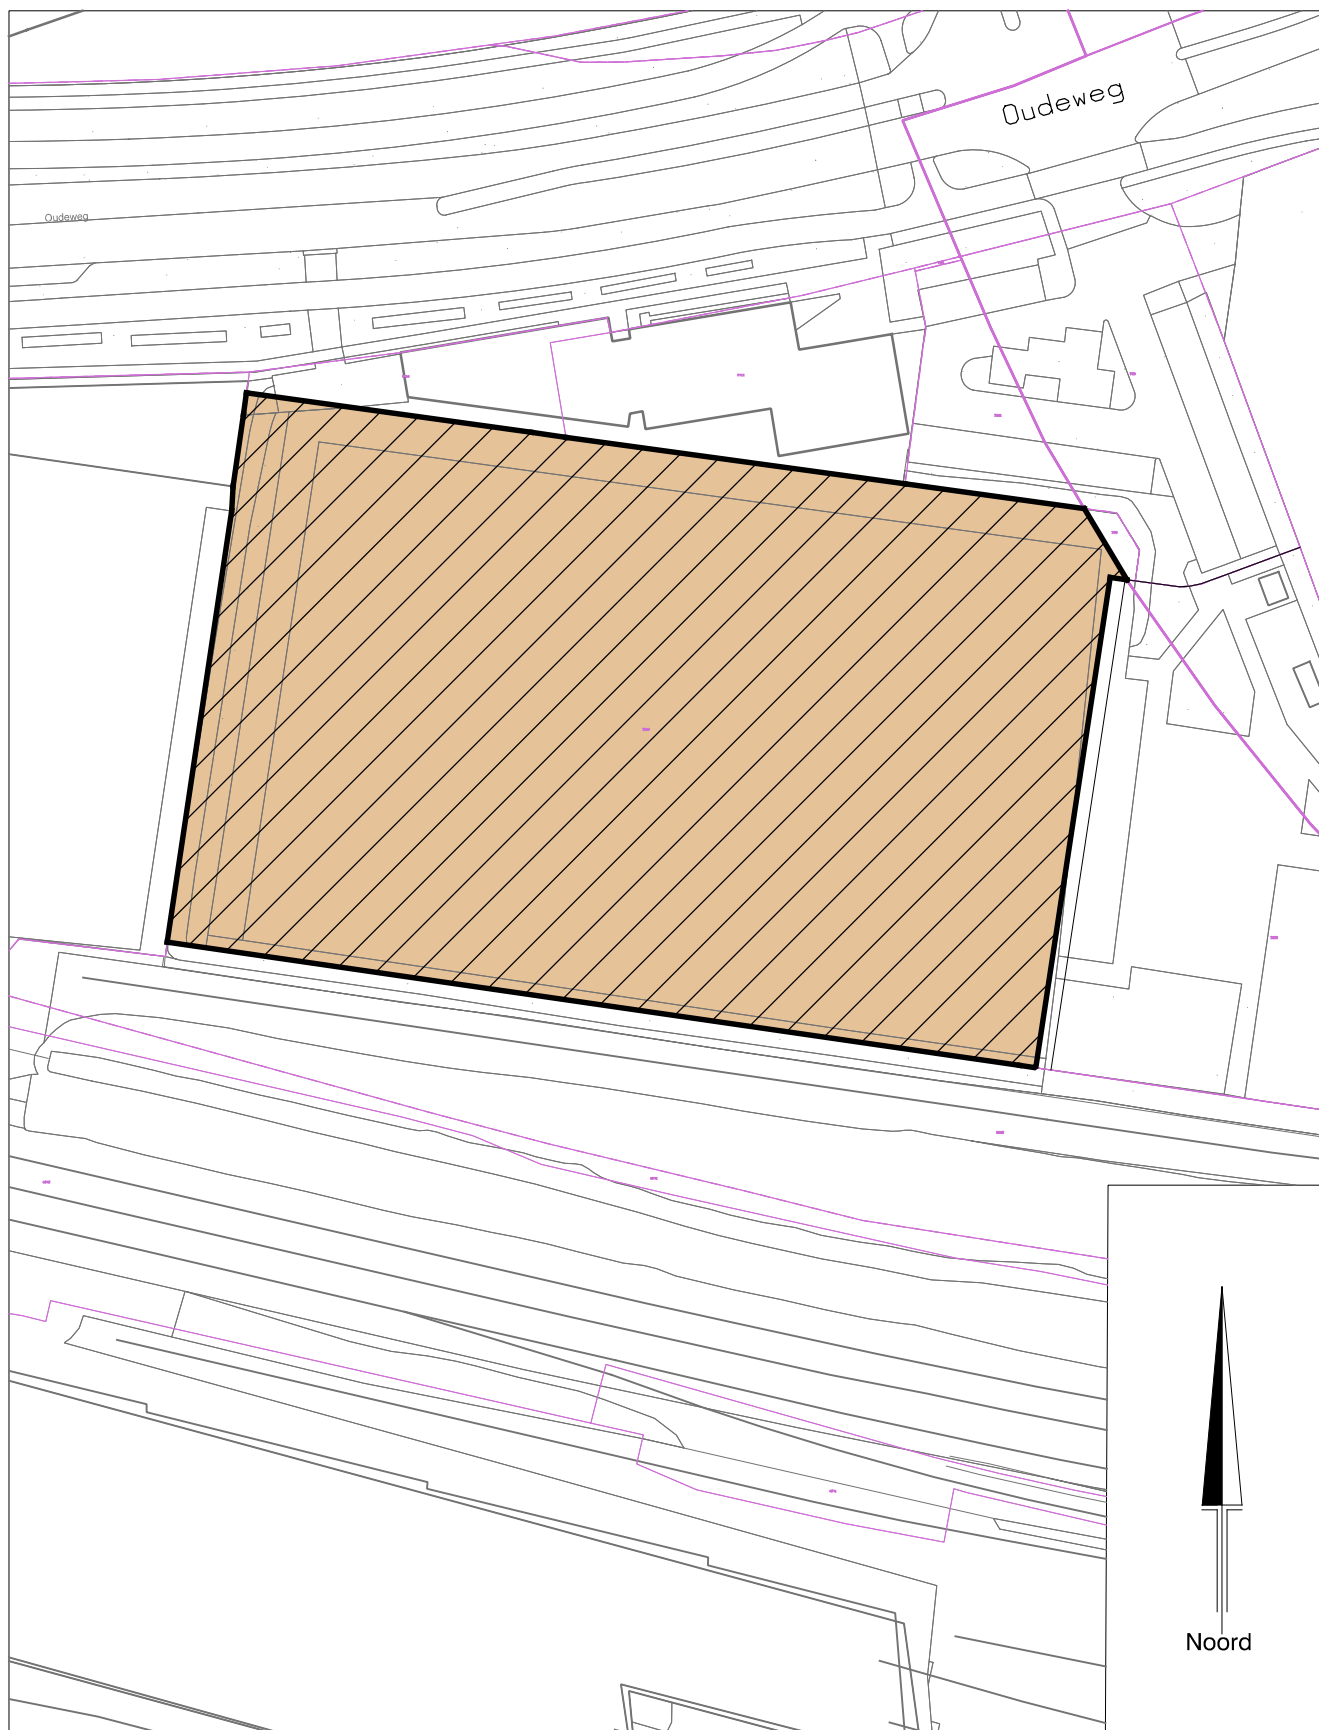

Data Informatie en Analyse

Dienstverlening, Veiligheid en Vergunningen

Uitgiftetekening:
Oudeweg achter 8.



In optie: voormalig voetbalveld.
opp. ca. 8413 m².

Kadastraal nummer: 7313.

Kad.Gem.: Hlm 01

Sectie: E

Schaal: 1 : 1000

Datum: 02-11-2016

Tek.Nr.: 16185

Get.: EW

