

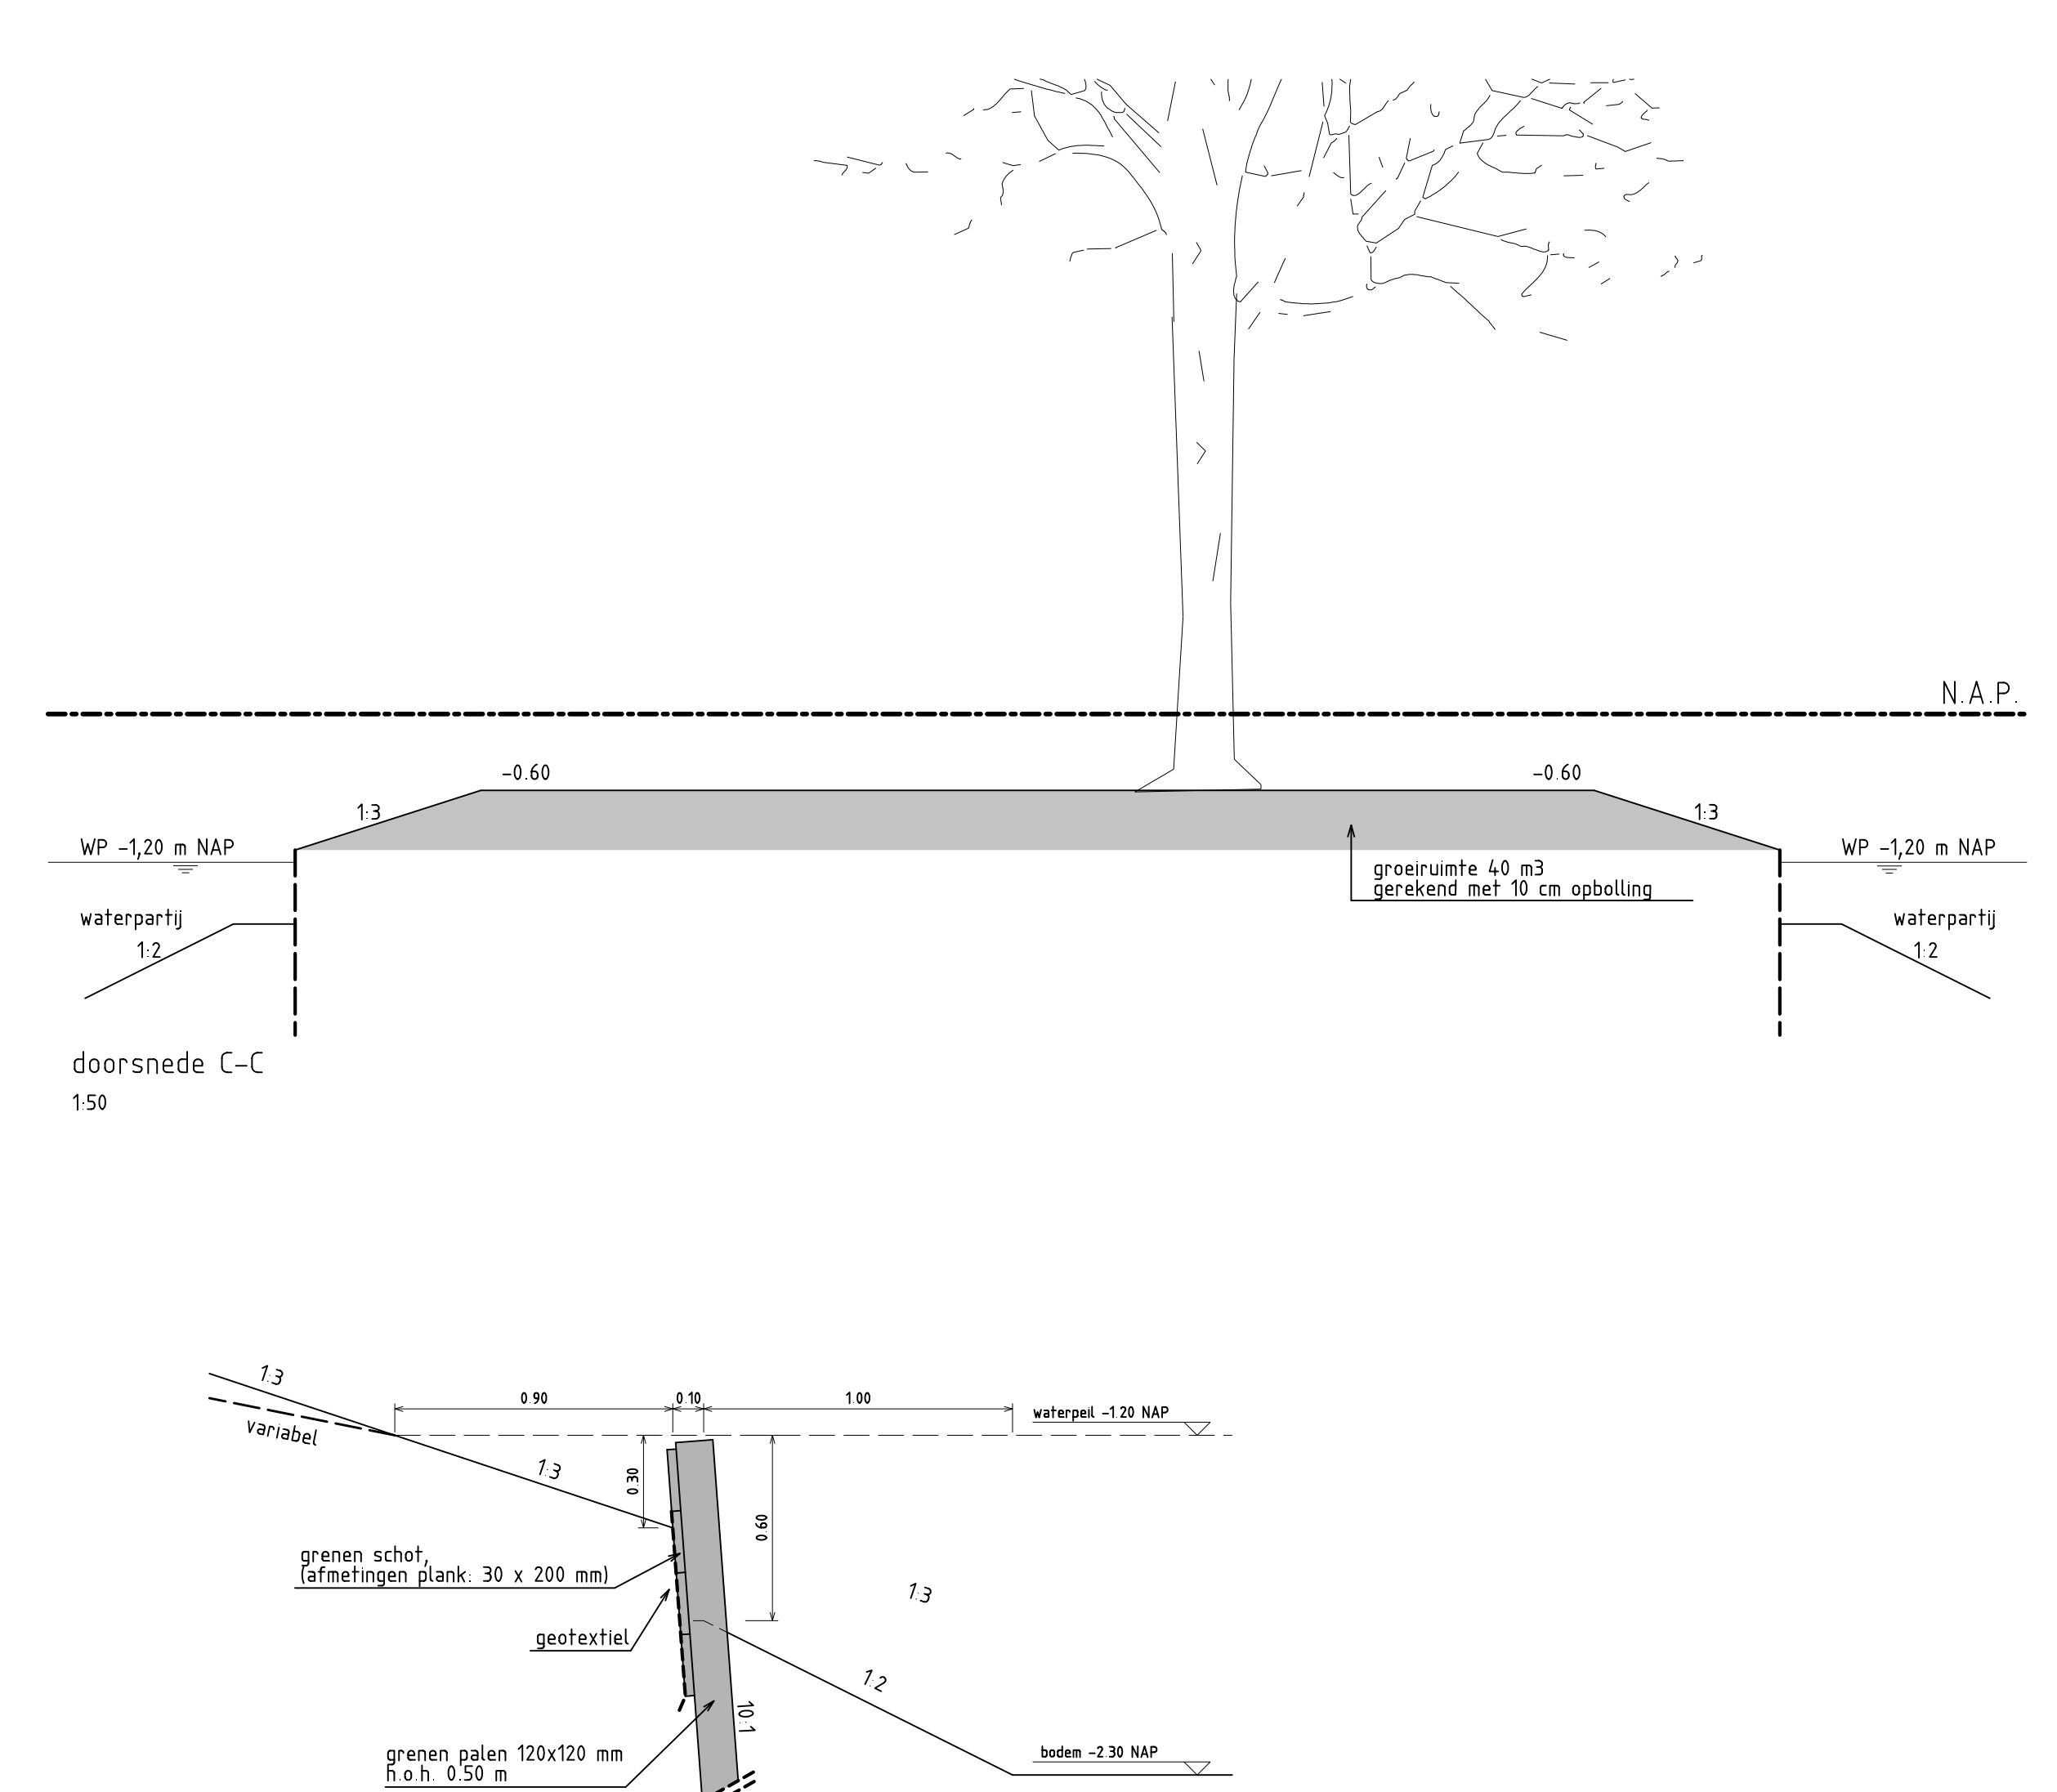
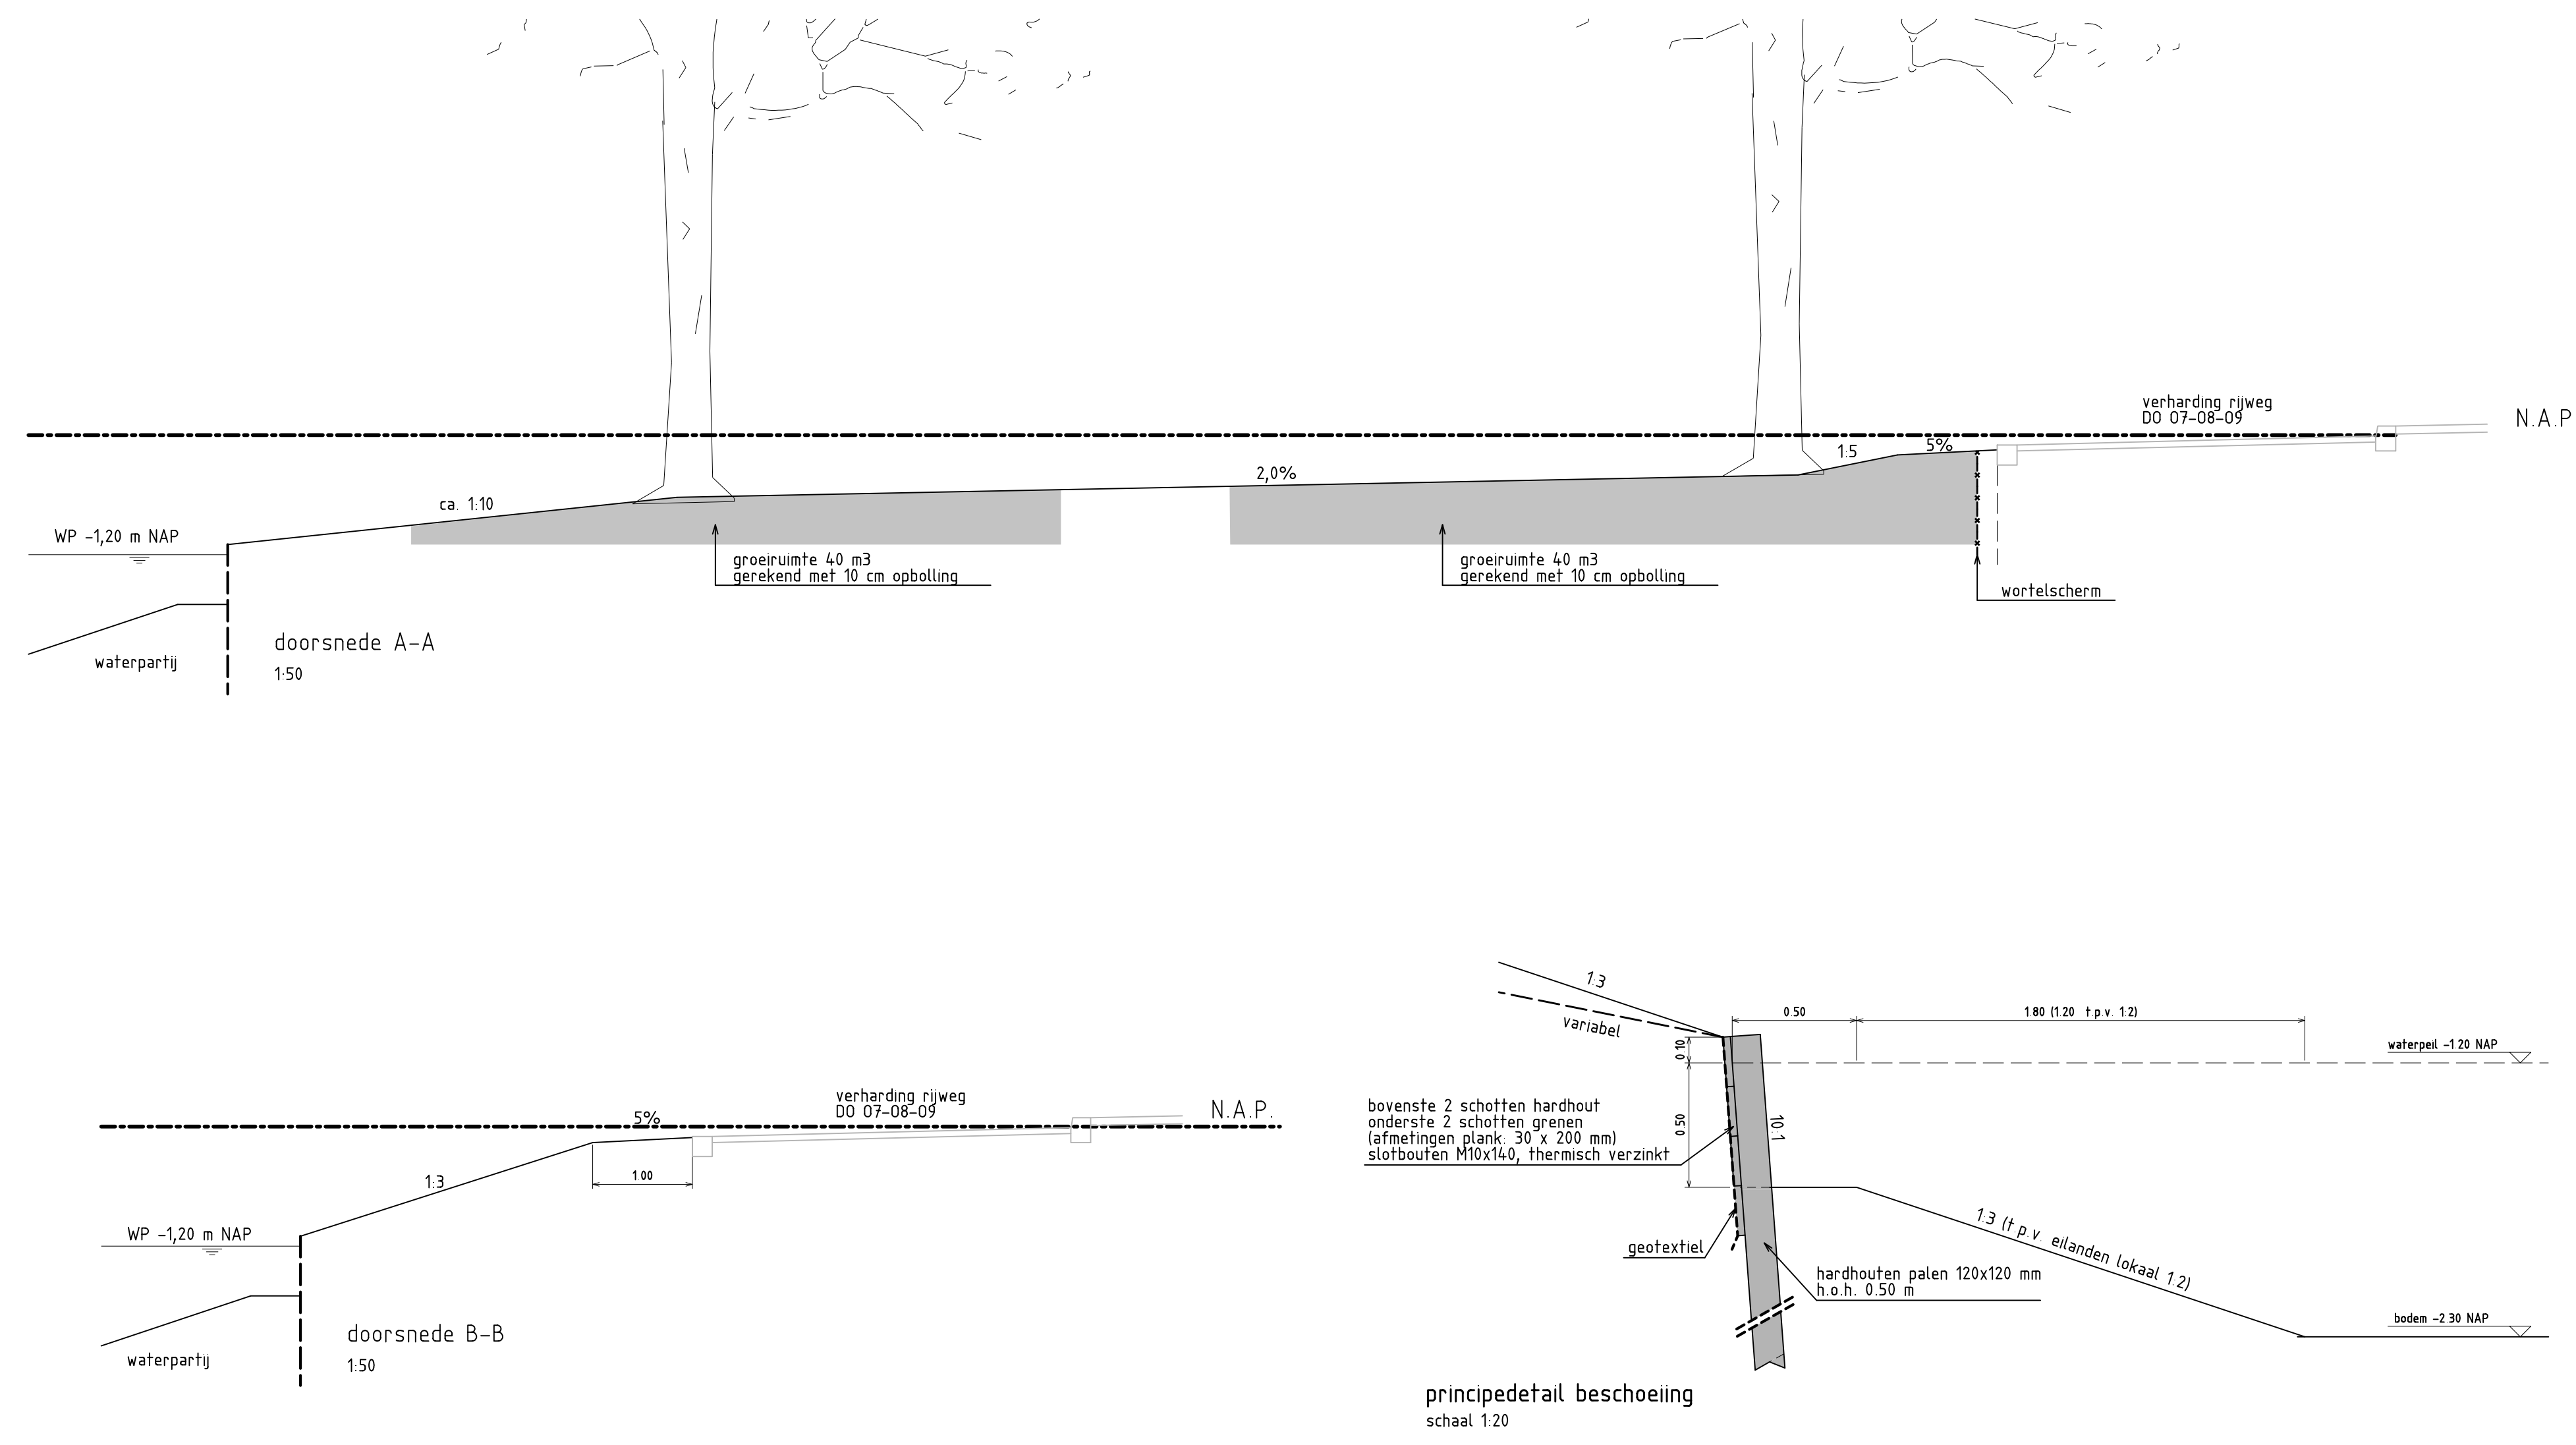


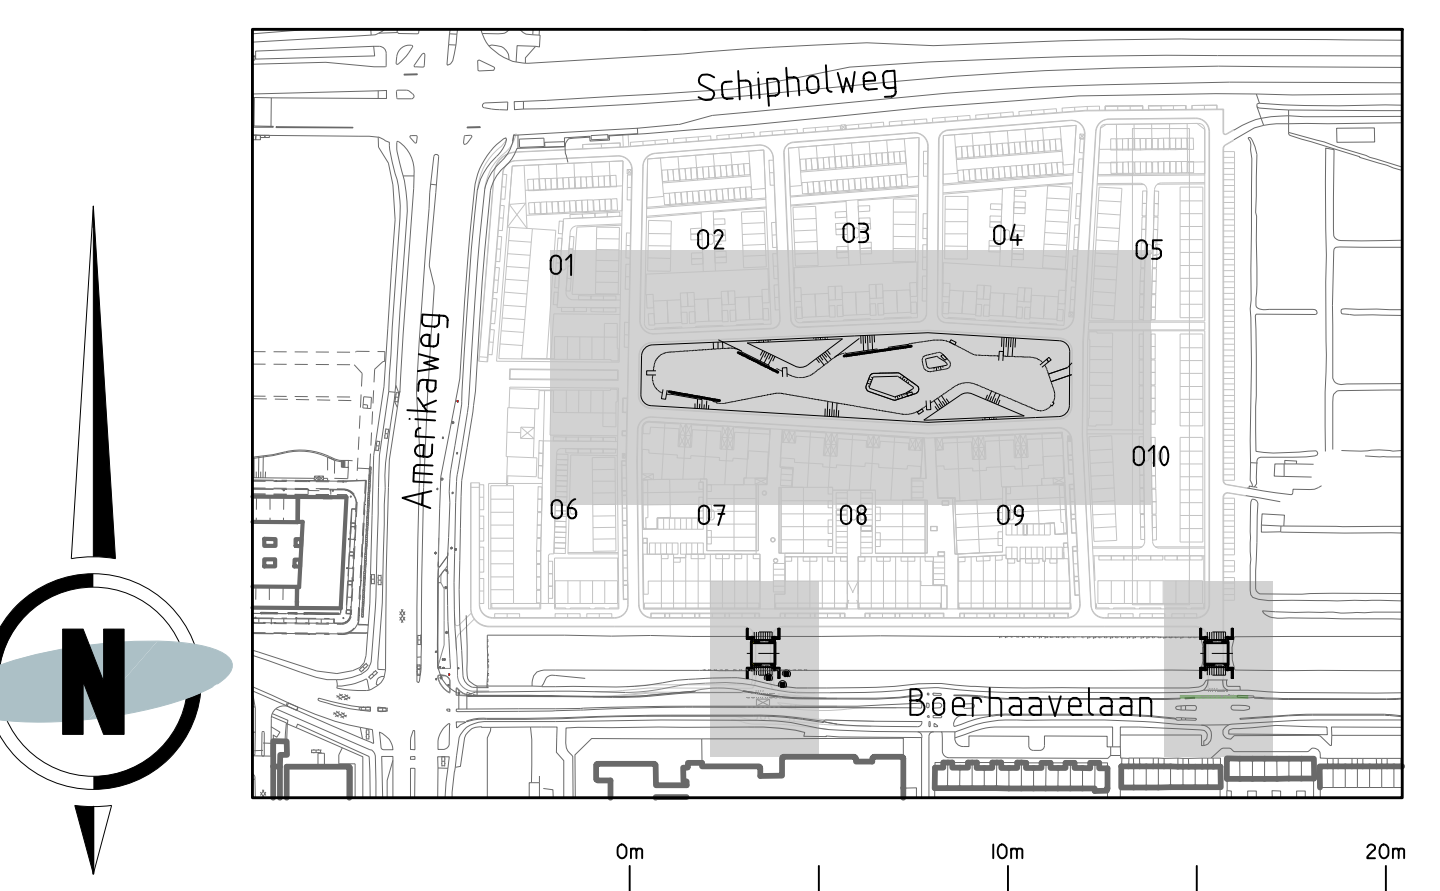

- legenda**
- werkgrans
 - inrichting overig plangebied
 - beschouwing zie detail
 - koppelen voorzien van kopschot
 - natuurvriendelijke oever, met waterlijn en met ondergrondbeschouwing, zie detail voor beplanting zie groenplan
 - bodem t.p.v. talud 1:3
 - hoogtes grondwerk
 - talud
 - geotextiel + stortsteen t.p.v. brug
 - fewaterlaapplaats ritterplaten
 - gras, zie groenplan
 - te planten boom, zie groenplan
 - te planten heesters, zie groenplan
 - waterlinie, zie groenplan
 - brug, inclusief funderingsplaat, zie losse bijgevoegde tekening
 - speeltoestel over het water, (hoofdikabel 1,25 m boven water)
 - keien
 - boomstammen
 - speelplaats met nummer
 - S1 = 450 m²
 - S2 = 200 m²
 - S3 = 450 m²
 - oppervlak speelruimte
 - uitstroomvoorziening van HWA-riool
 - voorzien van krooshek + dubbele schotbalkspanning
 - uitstroompunt inlaatvoorziening
 - overstortput Rijnland, zie detail
 - steiger, zie losse bijgevoegde tekening
 - genaai (onder voorbehoud, nodig bij het niet doorgaan van het nu geplande watersysteem)

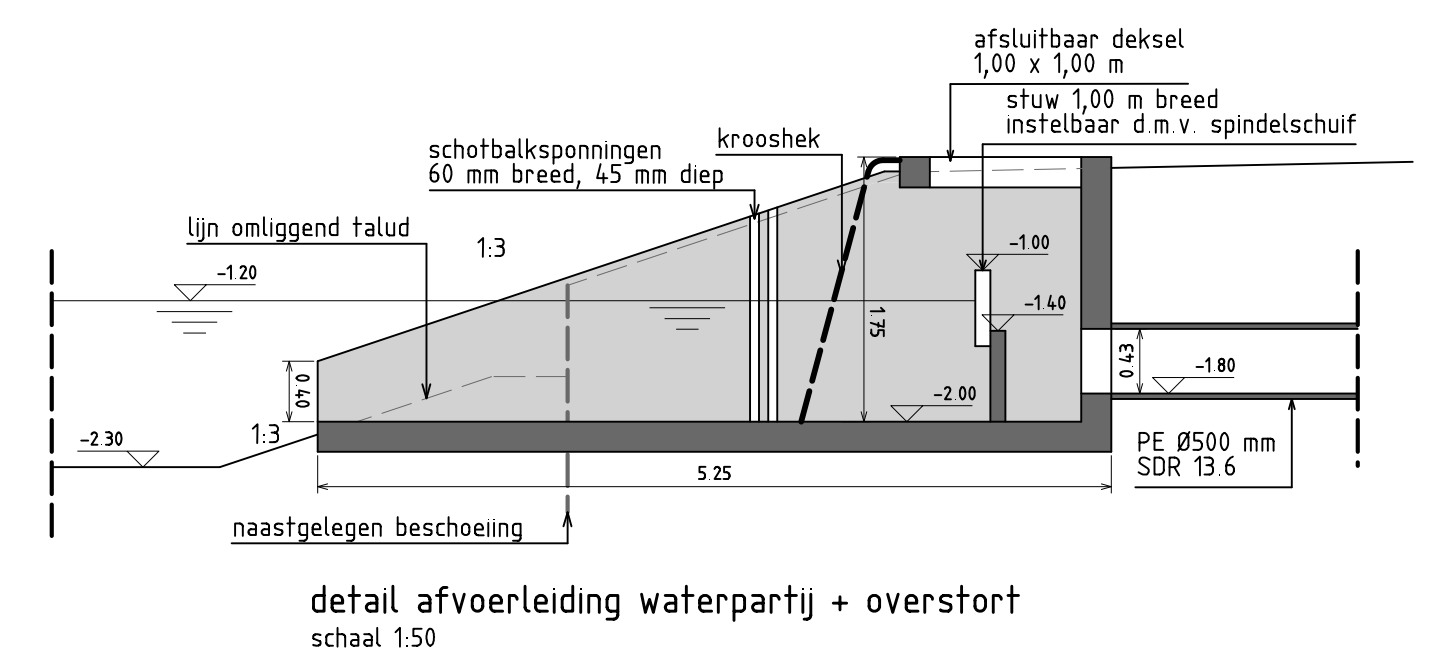

Ontwikkelingscombinatie 023		WATERPAS	
Haarlem -Vijverpark / H-023 Oost		Definitief ontwerp waterpartij	
Inrichtingstekening		Definitief	
getekend J.H.G. v.d. Zalm	formaat A0	schaal 1:200	datum 26-04-2017
getekend J.H.G. v.d. Zalm	schaal 1:200	soort DO	teken 1
5808-D02-WP-01		5808-D02-WP-01	