


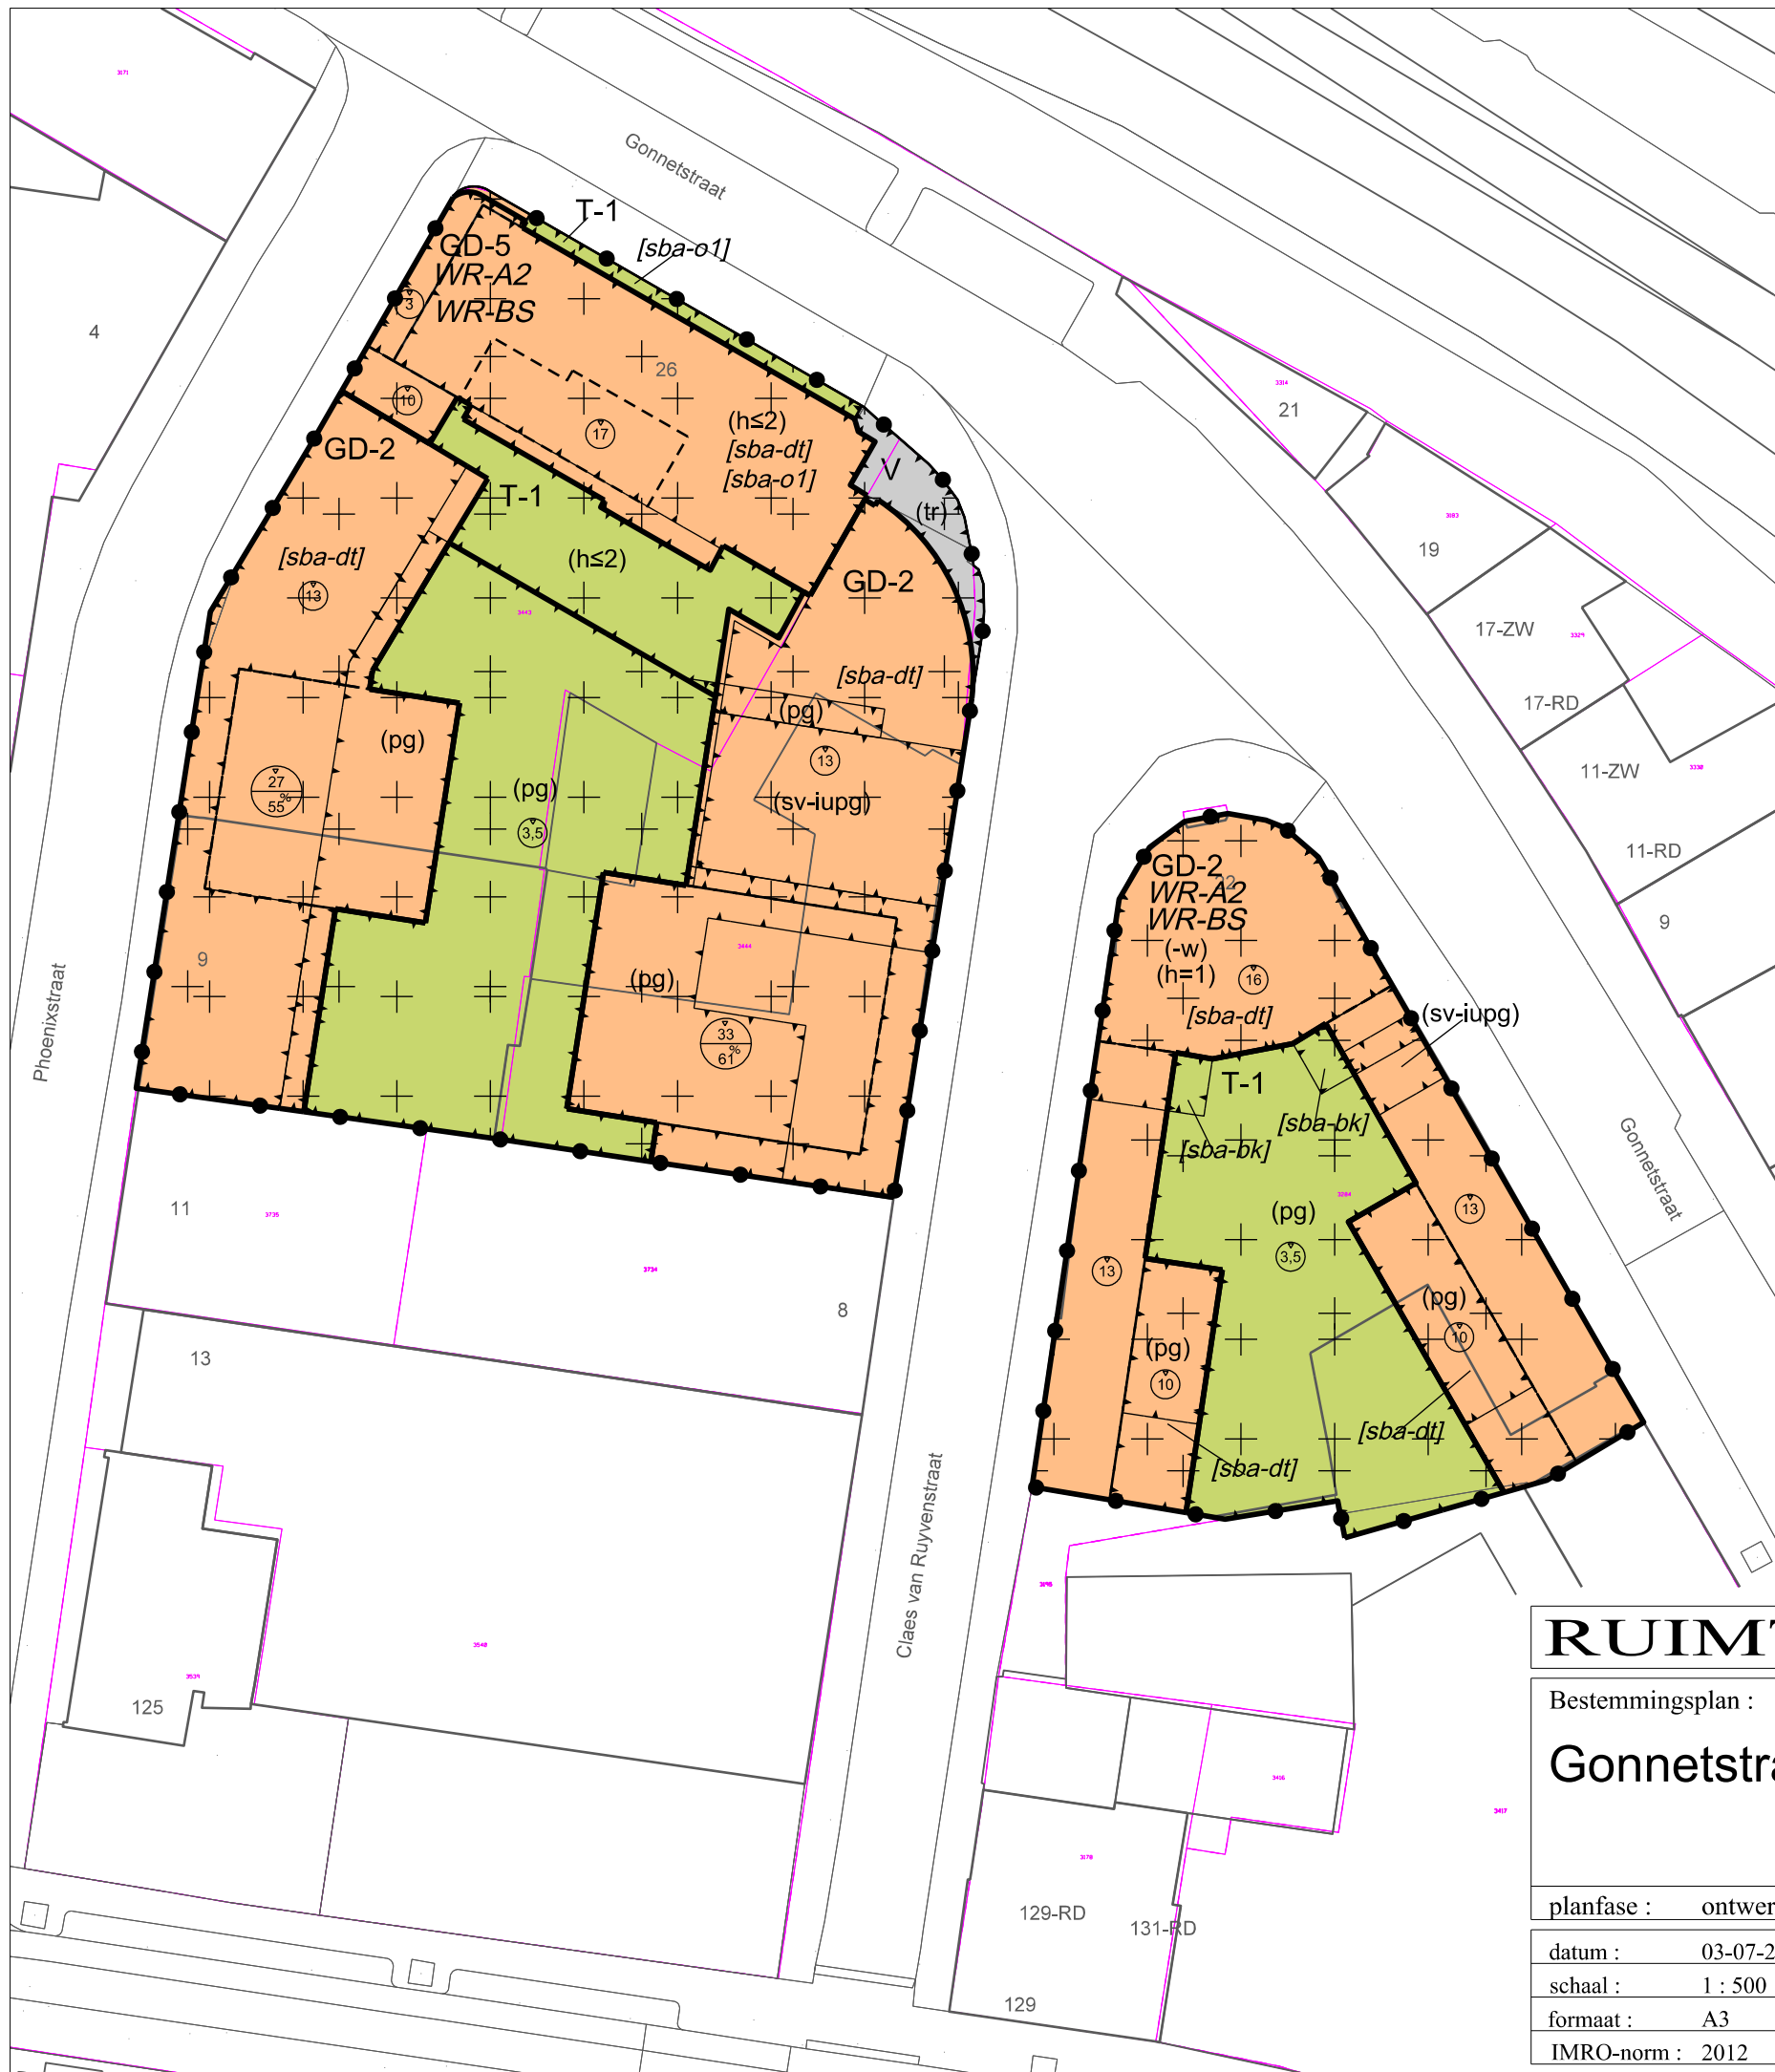

Plangebied

Plangebiedgrens

Bestemmingen

Art. 03 GD-2

Art. 04 GD-5

Art. 05 T-1

Art. 06 V

Gemengd - 2

Gemengd - 5

Tuin - 1

Verkeer

Dubbelbestemmingen

Art. 07 WR-A2

Art. 08 WR-BS

Waarde - Archeologie 2

Waarde - Beschermd stadsgezicht

Functieaanduidingen

(h≤2)

(h=1)

(pg)

(sv-iupg)

(-w)

horeca tot en met categorie 2

horeca van categorie 1

parkeergarage

specifieke vorm van verkeer - in- en uitrit parkeergarage

wonen uitgesloten

Bouwvlak

bouwvlak

Bouwaanduidingen

[sba-bk]

[sba-dt]

[sba-o1]

specifieke bouwaanduiding - balkon

specifieke bouwaanduiding - dakterras

specifieke bouwaanduiding - orde 1

Maatvoeringaanduidingen

⊙

⊙
B
D%

maatvoeringsvlak

maximum bouwhoogte (m)



maximum bouwhoogte (m) , maximum bebouwingspercentage (%)

Topografie

47II

topografische ondergrond

kadastrale ondergrond

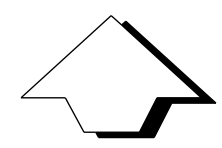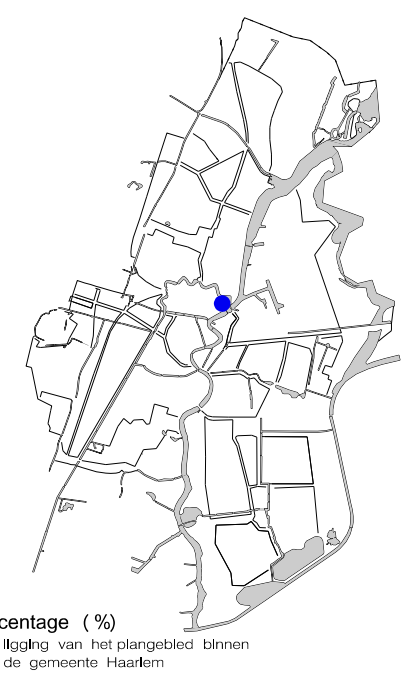

RUIMTELIJK BELEID

Bestemmingsplan :
Gonnetstraat 22-26

planfase :	ontwerp	besluitdatum :	besluitnummer :
datum :	03-07-2017	projectleider : K.G.	
schaal :	1 : 500	getekend : M.H.	gecontroleerd : M.H.
formaat :	A3		
IMRO-norm :	2012		

IMRO-idn :
NL.IMRO.0392.BP1120008-on01


Haarlem