




Data Informatie en Analyse

Dienstverlening, Veiligheid en Vergunningen

Verhuurtekening:
Industrieweg / Waarderveldweg

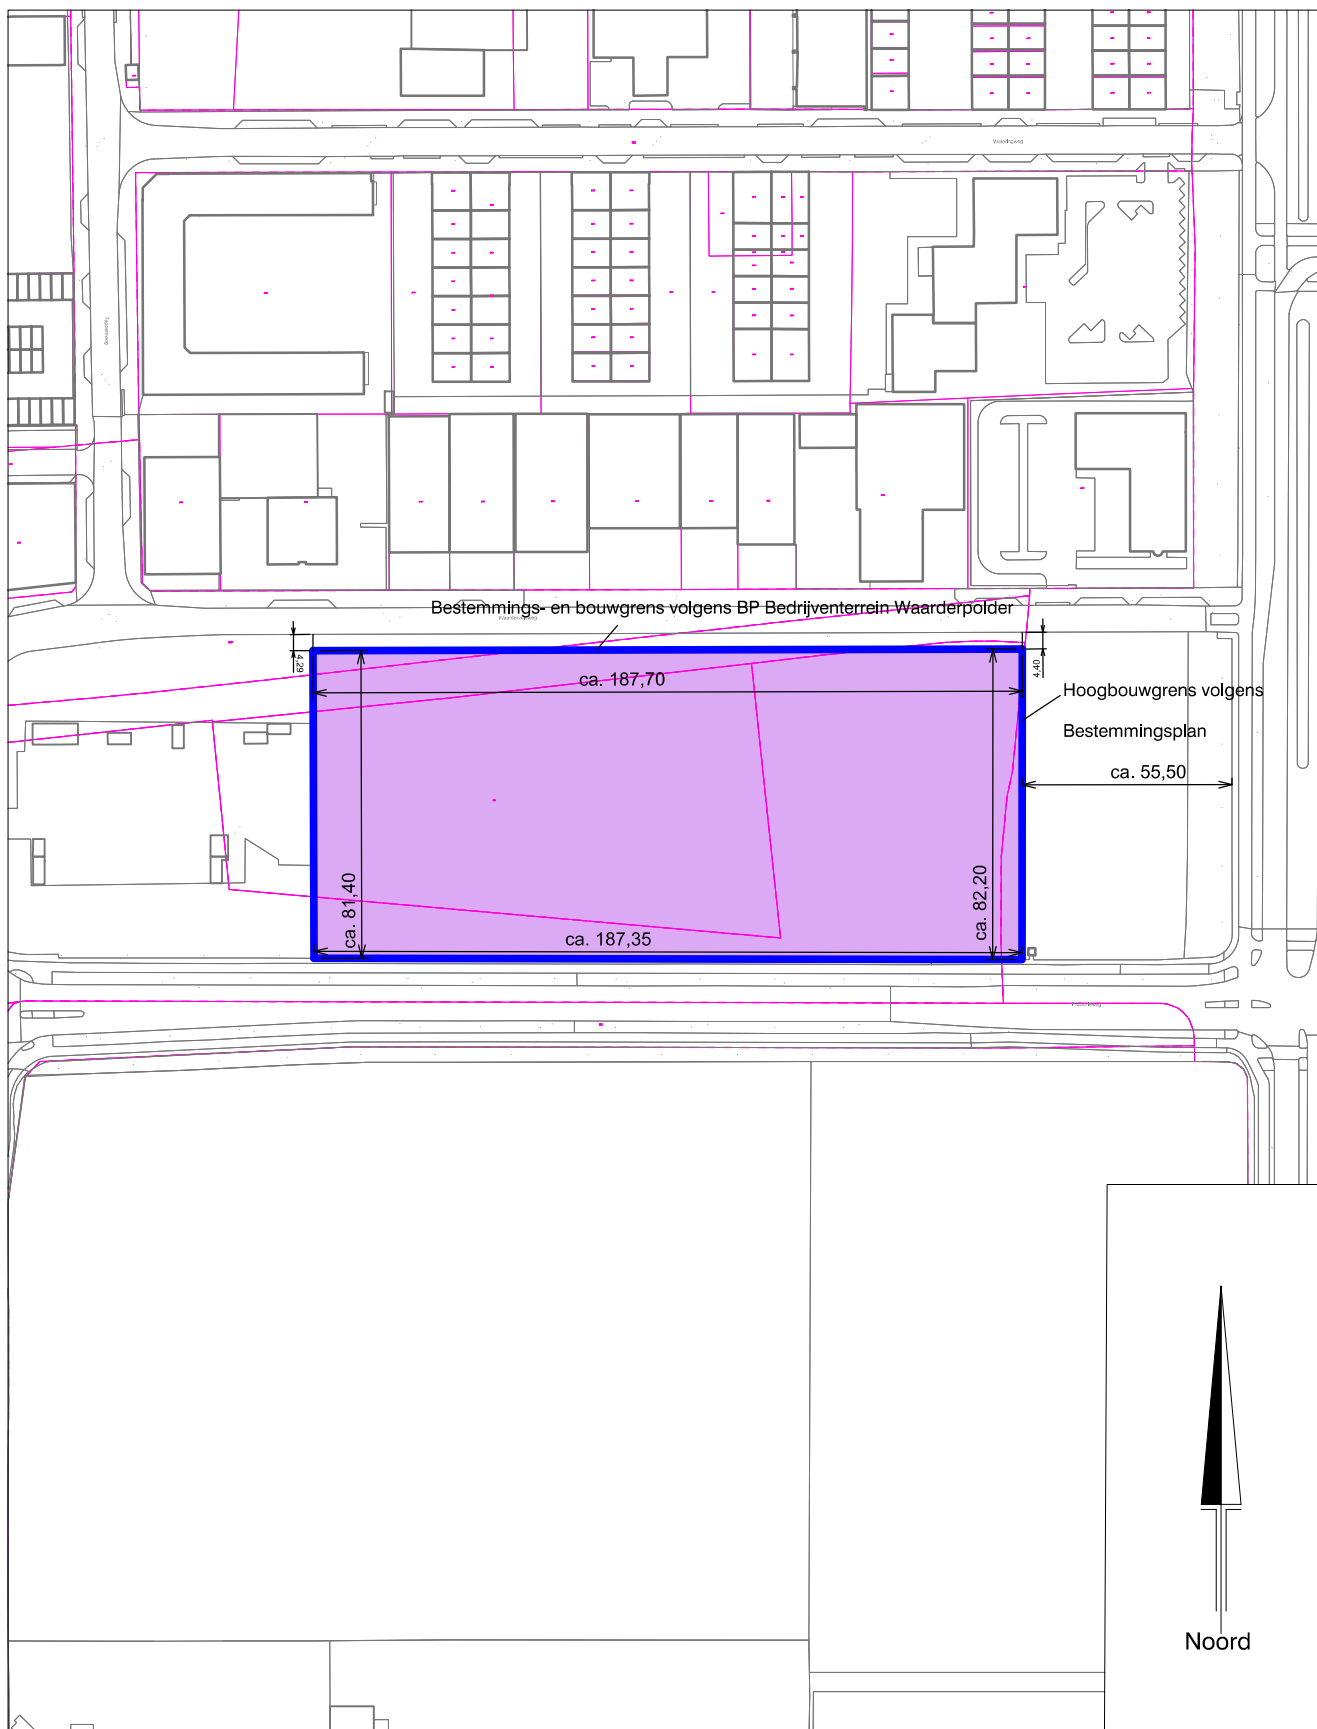

Te verhuren aan: Connexxion.

Terrein opp. ca. 15340m².

kadastrale nummers: 521, 834, 875, 1661 en 2003 (allen gedeeltelijk)

Kad.Gem.: Hlm 02

Sectie: N

Schaal: 1 : 2000

Datum: 23-03-2017

Tek.Nr.: 17162

Get.: EW

