

Haarlem de Remise

Definitief ontwerp openbare ruimte
juli 2016

AANGEVULD 17 februari 2017



PRÉ
wonen


HOORNE
VASTGOED

De Remise zal een bijzondere woonbuurt worden. Het brengt eenheid in de wijk langs de Leidsevaart, routes lopen erdoorheen, er ontstaat een hart in de wijk. Het nieuwe Remiseplein zal mensen naar de buurt brengen, maar ook buurtbewoners samenbrengen.


De Remise wordt een vrijwel autovrije buurt; de straat is van de voetganger, het plein is van de buurtbewoners en de spelende kinderen. Een hechte eenheid van gebouwen en openbare ruimte, van duurzame materialen en mooie bomen. Prettig om te wonen, en goed te beheren.

Het ontwerp voor het centraal gelegen Remiseplantsoen is het resultaat van een samenwerking met omwonenden en nieuwe bewoners.

Bestaande situatie

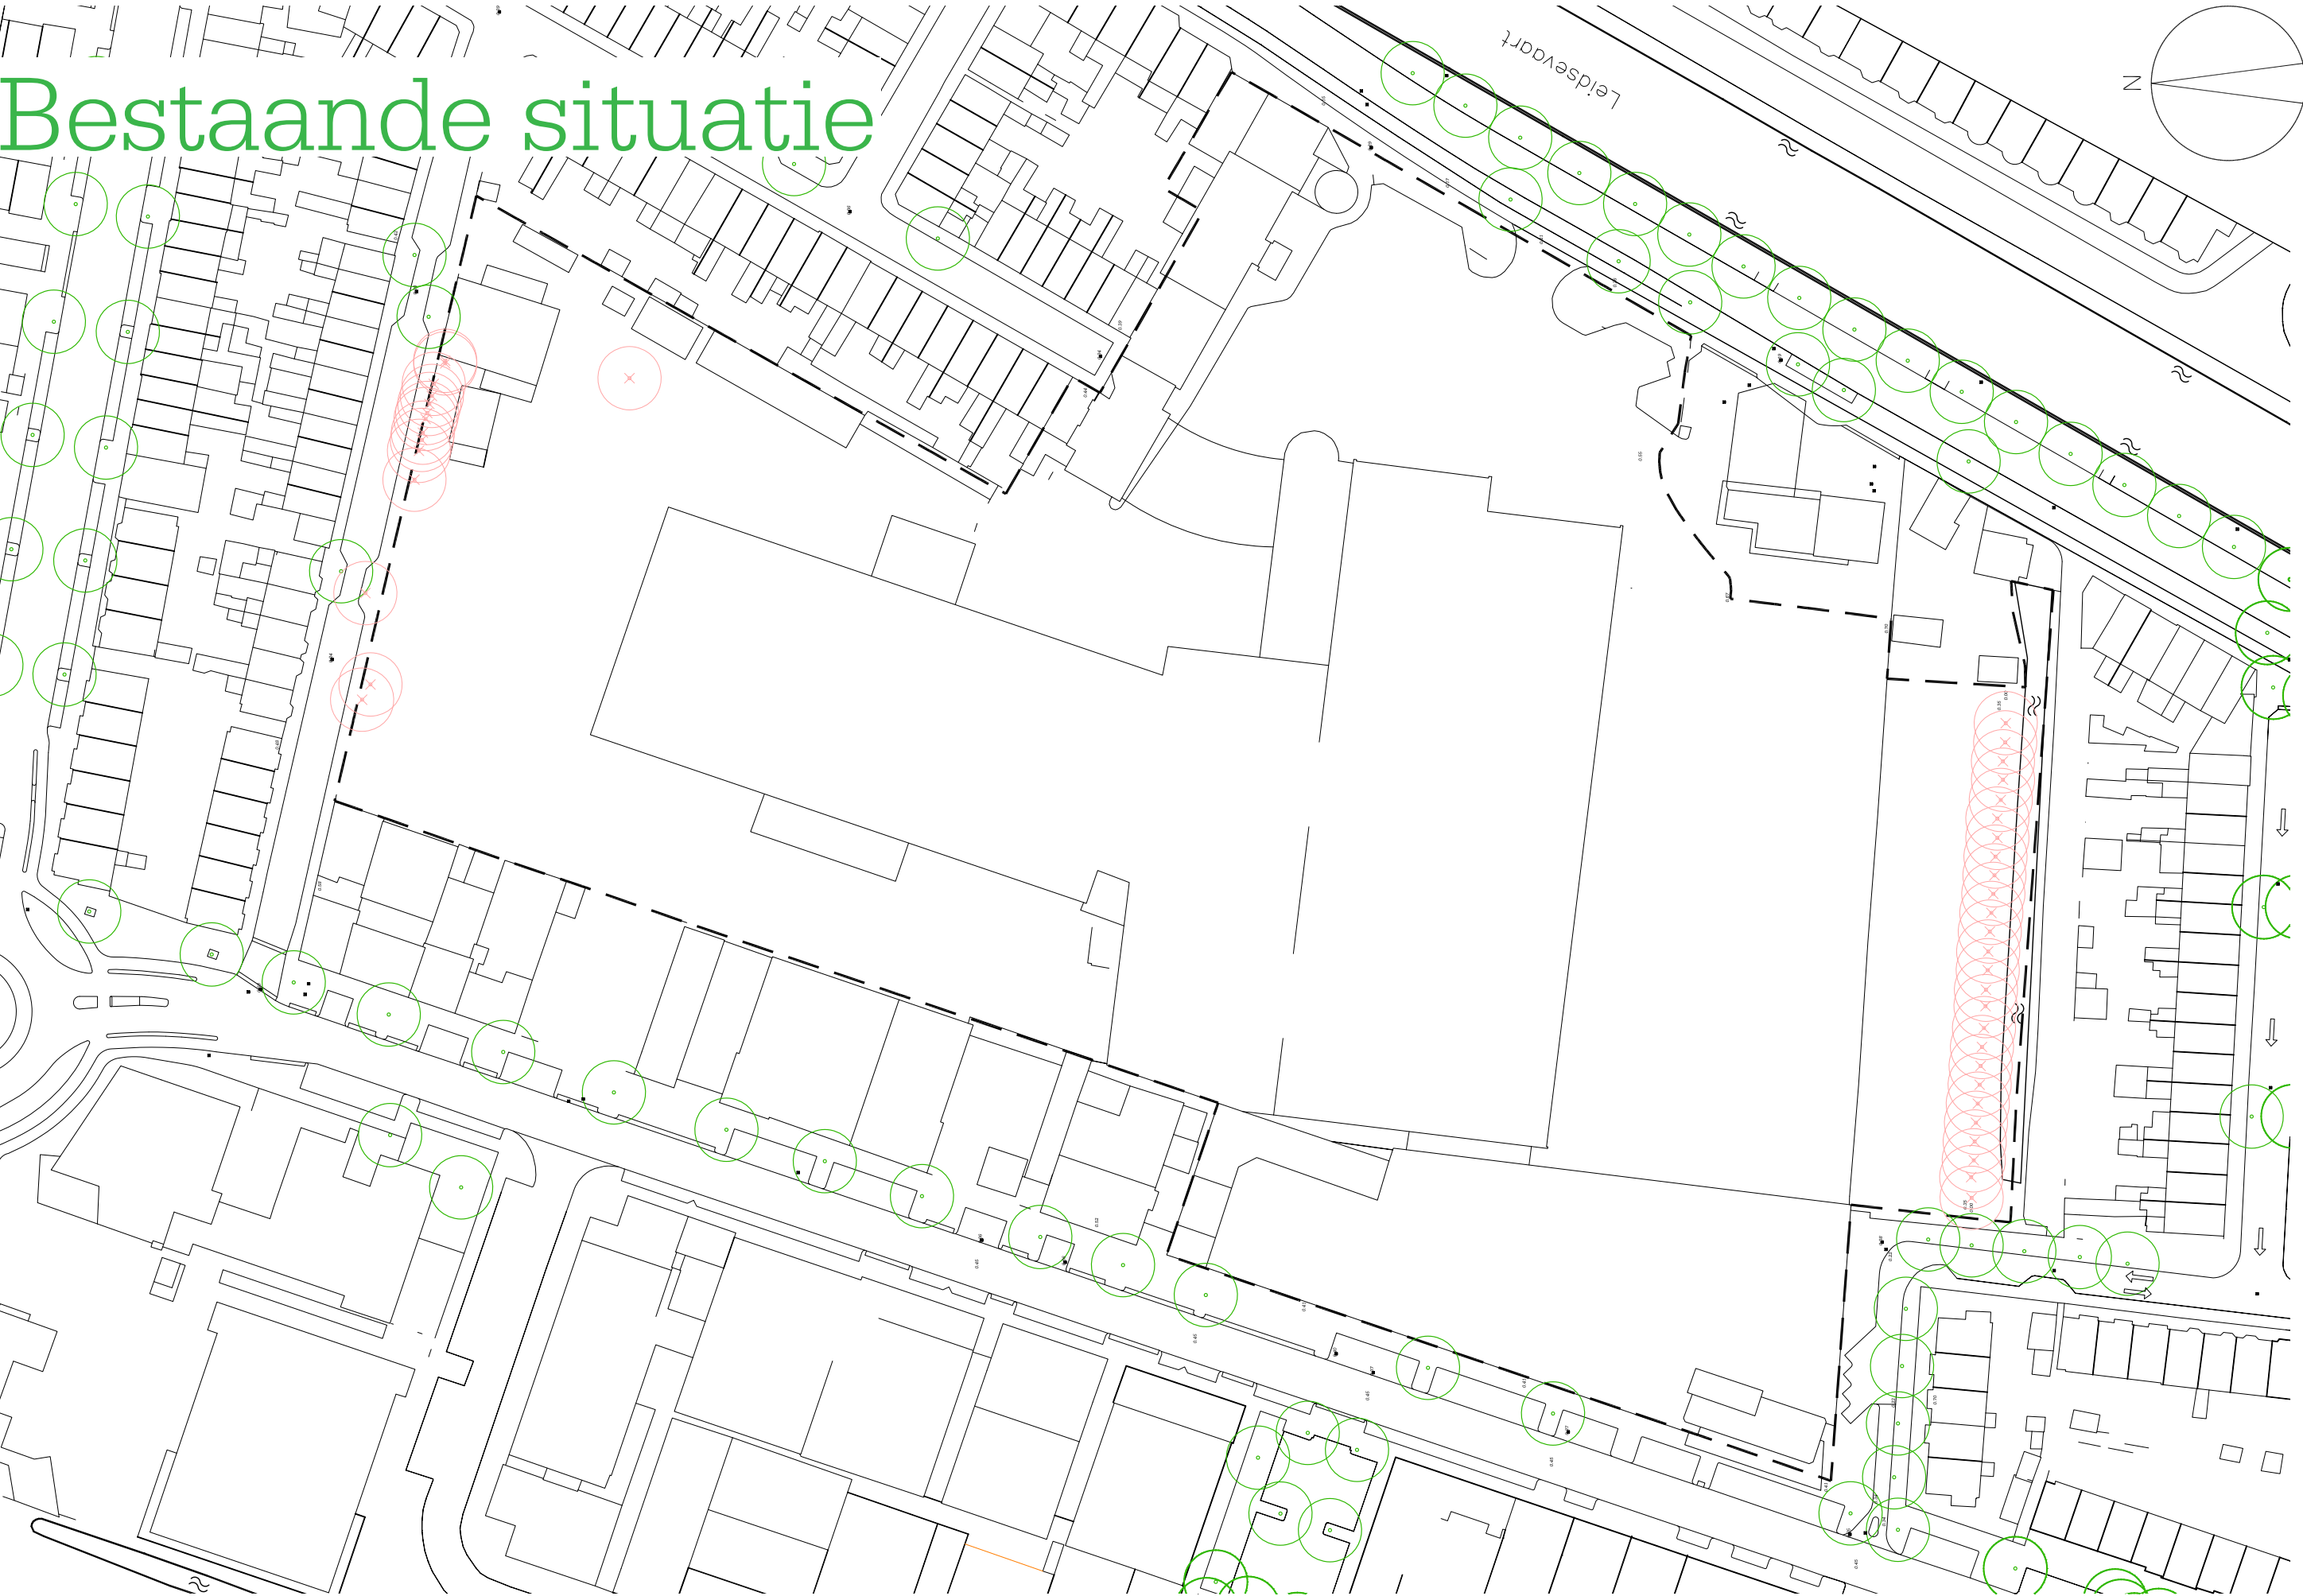


Ontwerp Inrichtingsplan

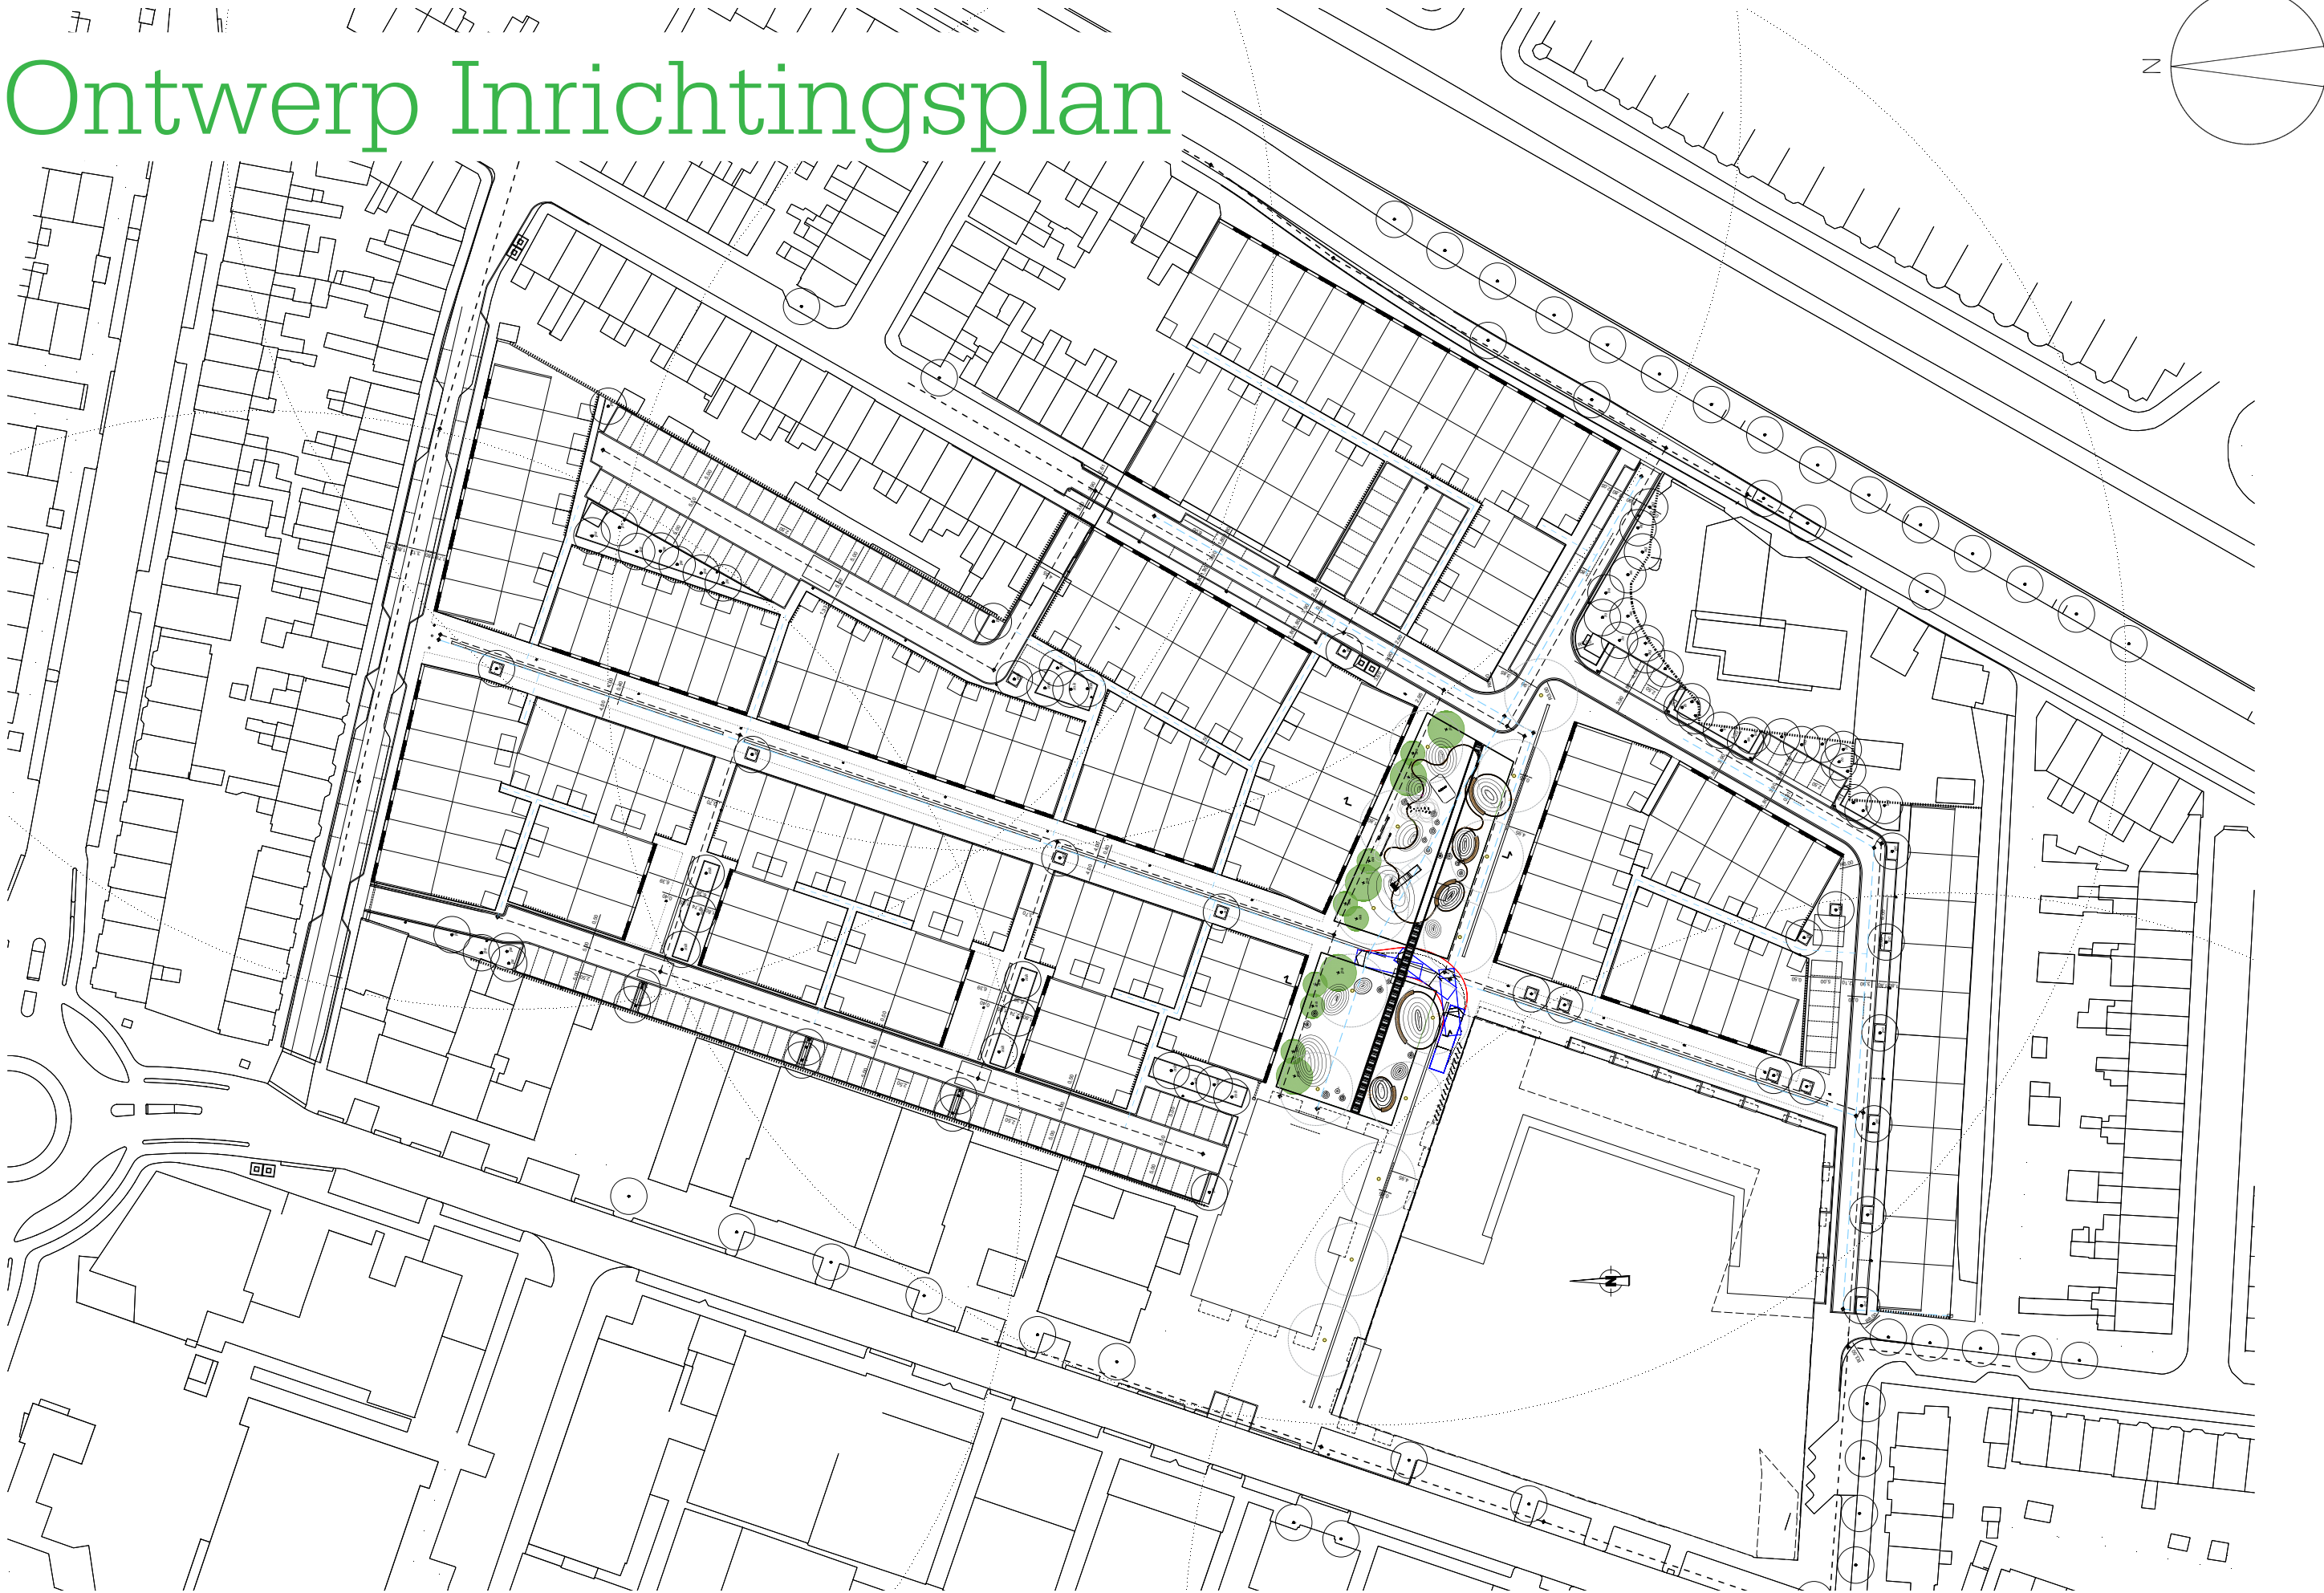



Planaspecten

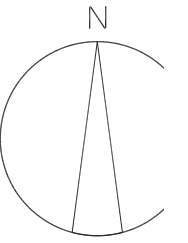


groenstructuur




ontsluiting
autoverkeer




Planaspecten

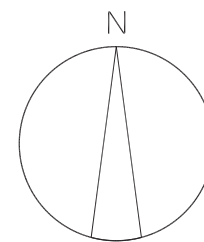

voetgangers-
gebied

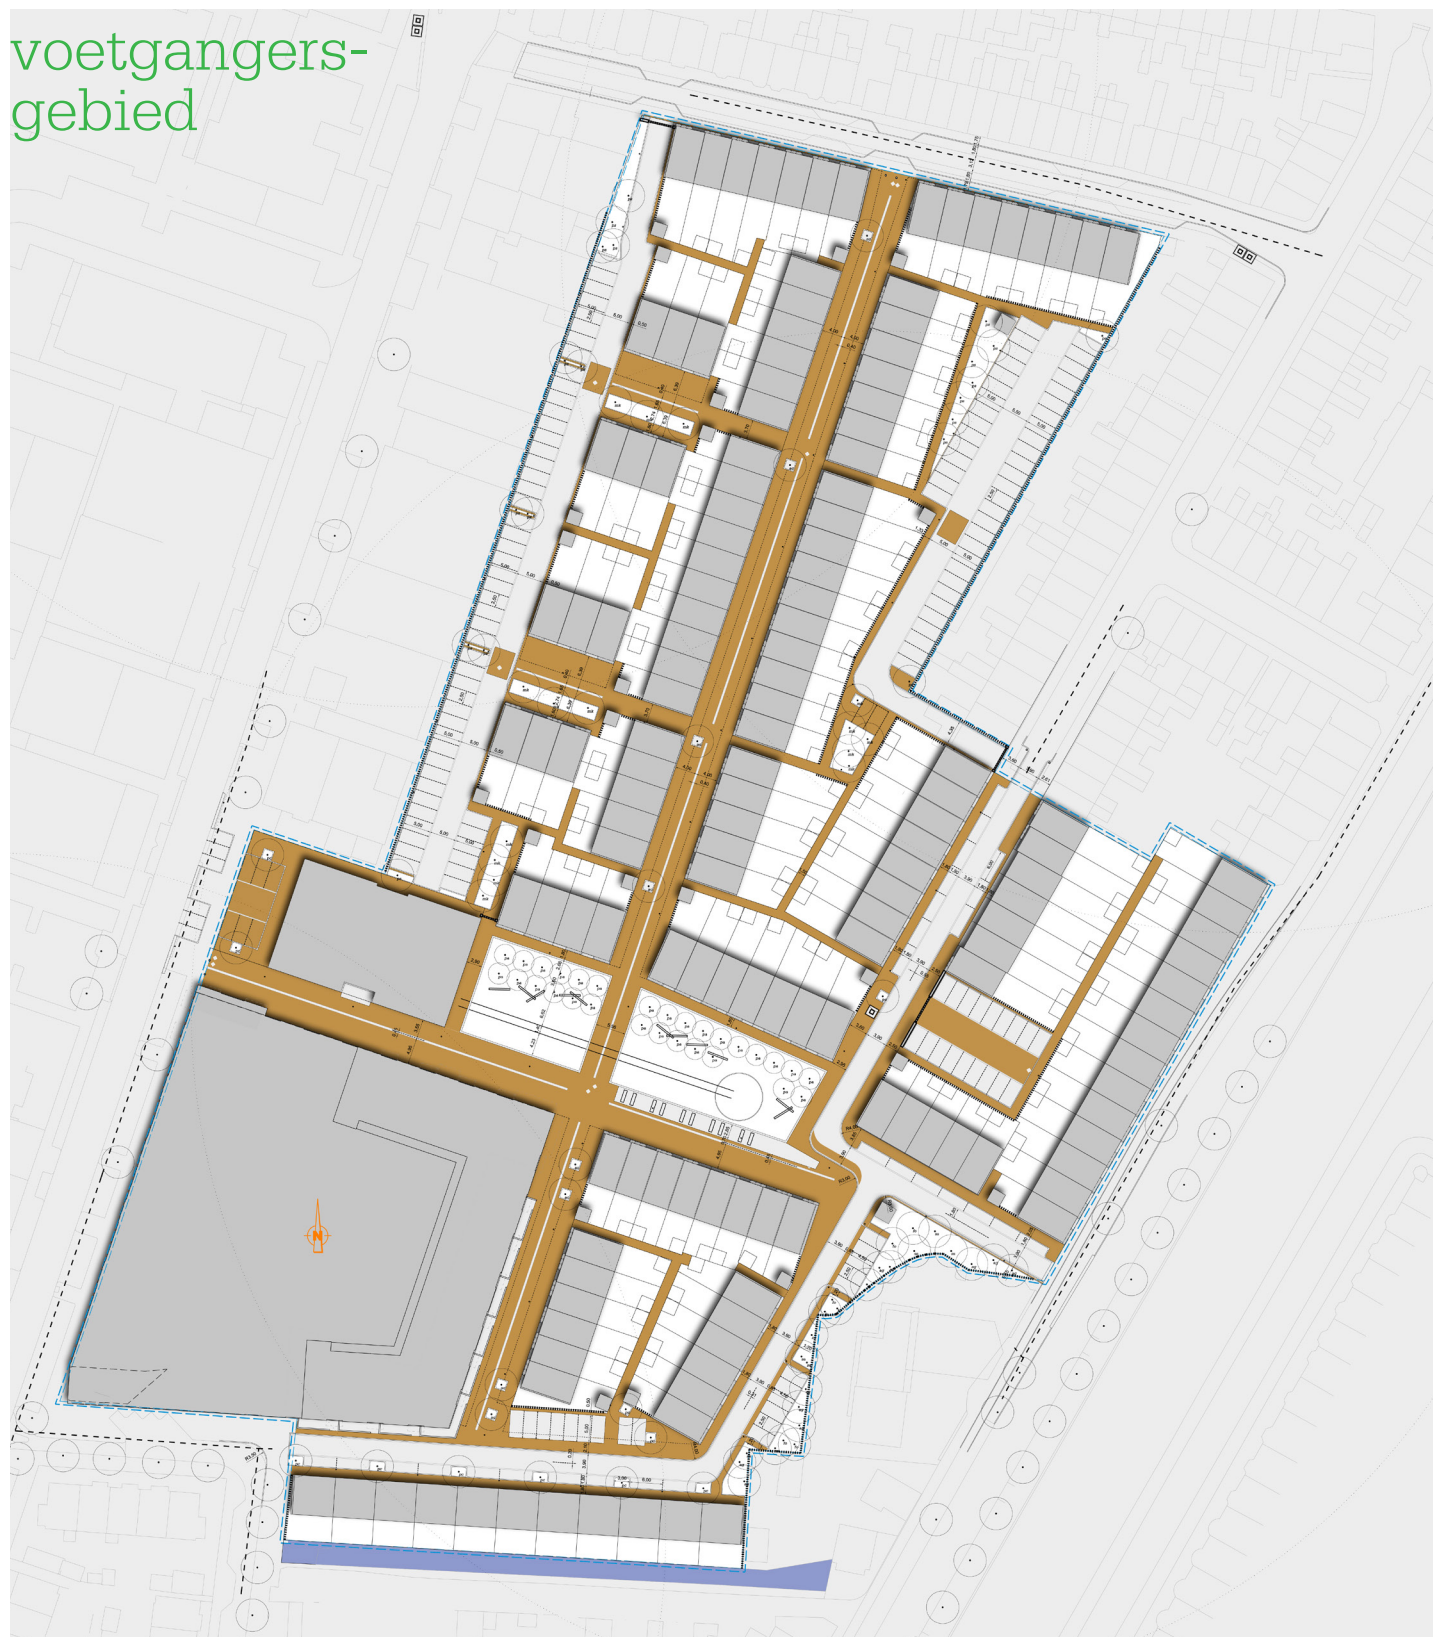

locaties
vuilcontainers

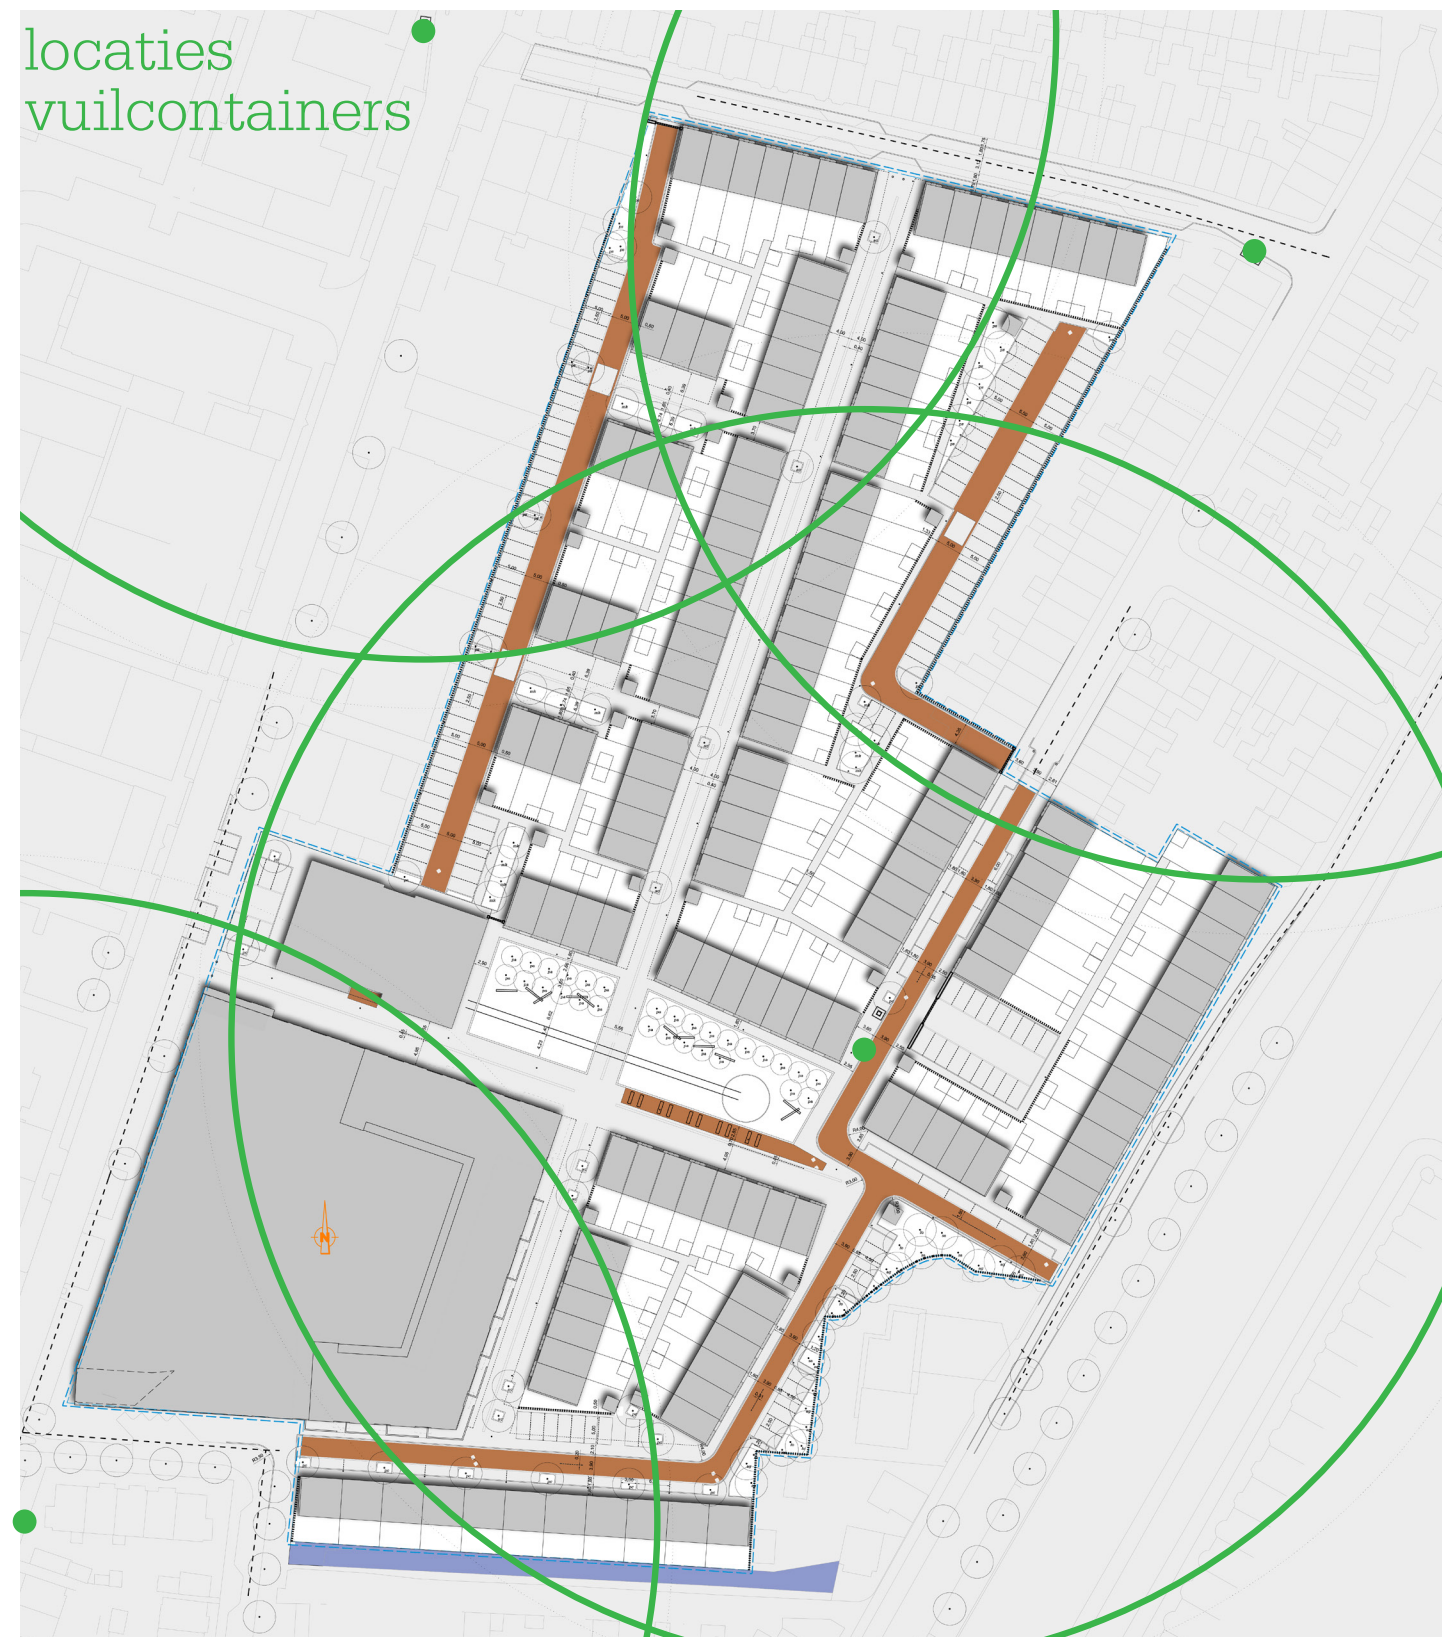

Definitief inrichtingsplan voor De Remise





Het Remiseplantsoen wordt de huiskamer van de wijk, met mooie materialen, de speelruimte en het voorplein van de herenhuizen en appartementengebouwen geïntegreerd. Groen en steen vormen één geheel. Pleinvlak en bebouwing zijn één geheel. Het plantsoen bestaat uit een centraal vlak met een rand naar de bebouwing toe. Het pleinvlak wordt omlijst door een brede band die ook deels een hoogteverschil markeert. Het wordt ingericht met een grasvlak onder hoge bomen en een reeks speelobjecten op het gras. In het pleinvlak liggen tramrails. Een forse zitplek is op het plantsoen aanwezig.

Het ontwerp is tot stand gekomen met inbreng van omwonenden en toekomstige bewoners van De Remise

Ontwerp Remiseplantsoen





Legenda

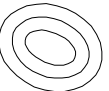 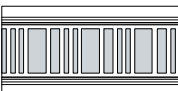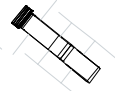- | | | | |
|---|--|--|---------------|
|  | Rubber playtop groen |  | Verlichting |
|  | Gras |  | Heuvels |
|  | Bestrating identiek DO inrichtingsplan |  | Zitelement |
|  | Tramrail met betonnen banden en gravel |  | Speelobjecten |
| | |  | Vaste planten |

Detail 1

Schaal 1:20

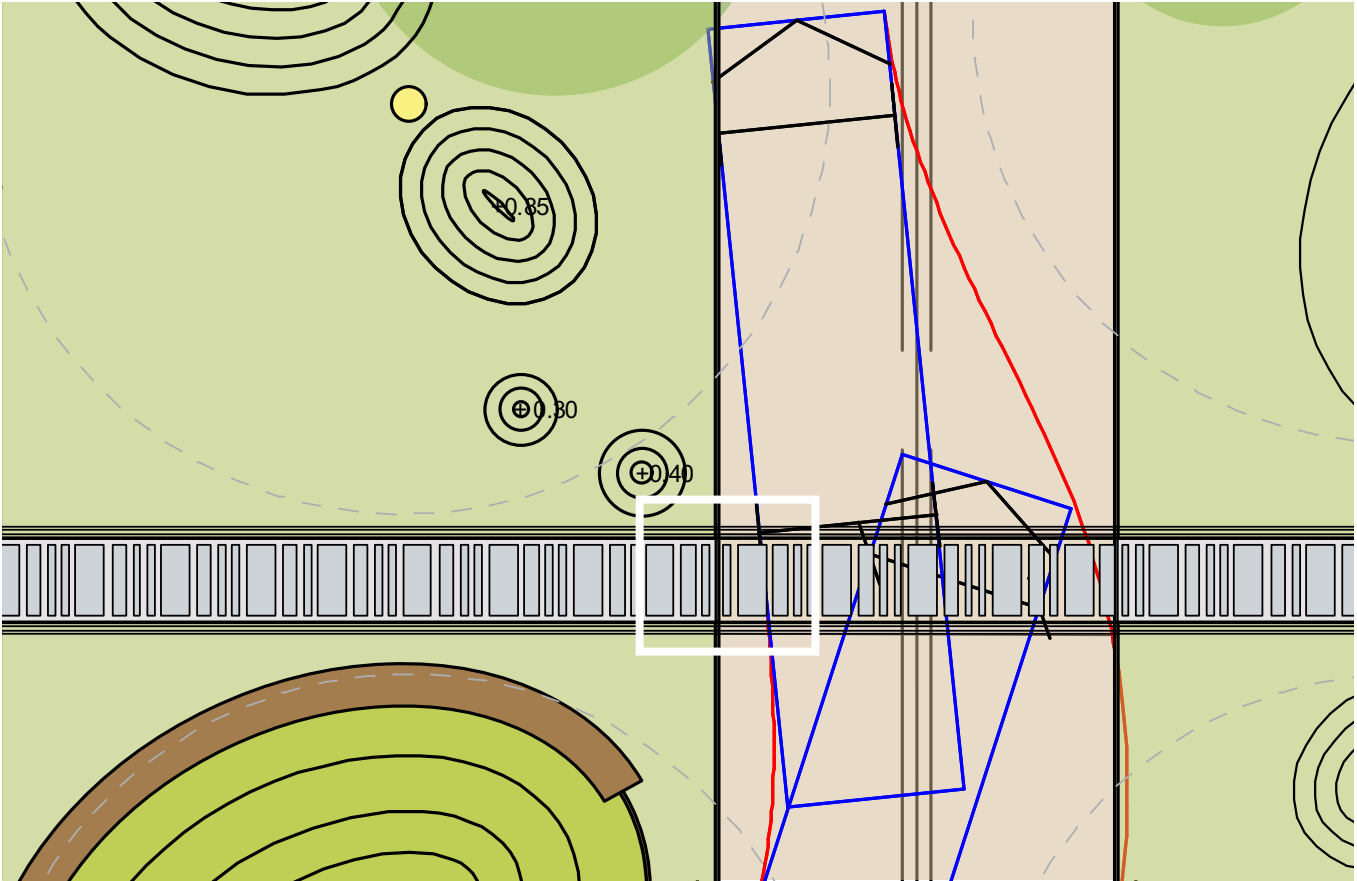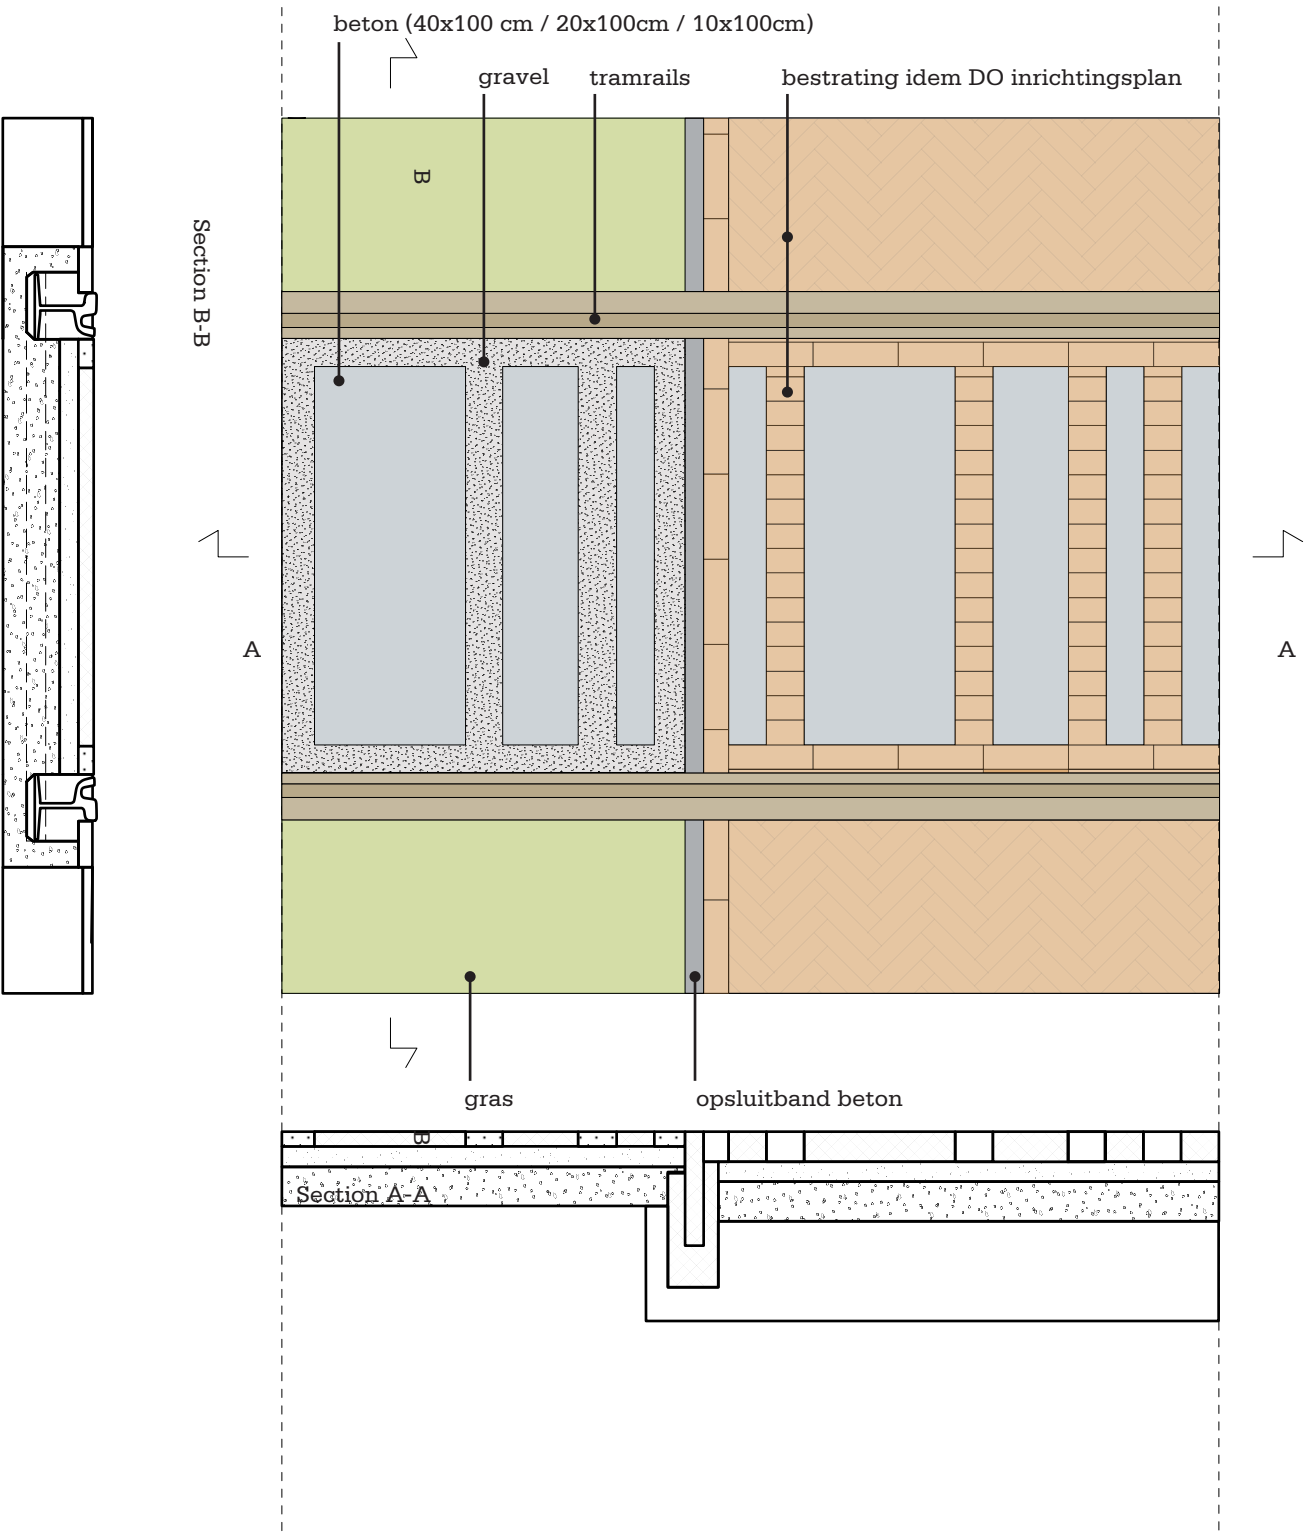


Referenties materiaal





Detail 2

Schaal 1:20

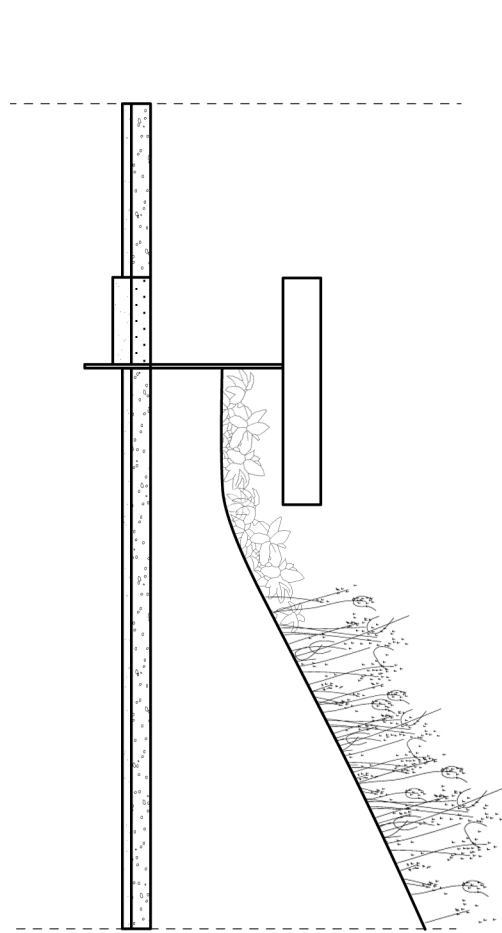

Section A-A

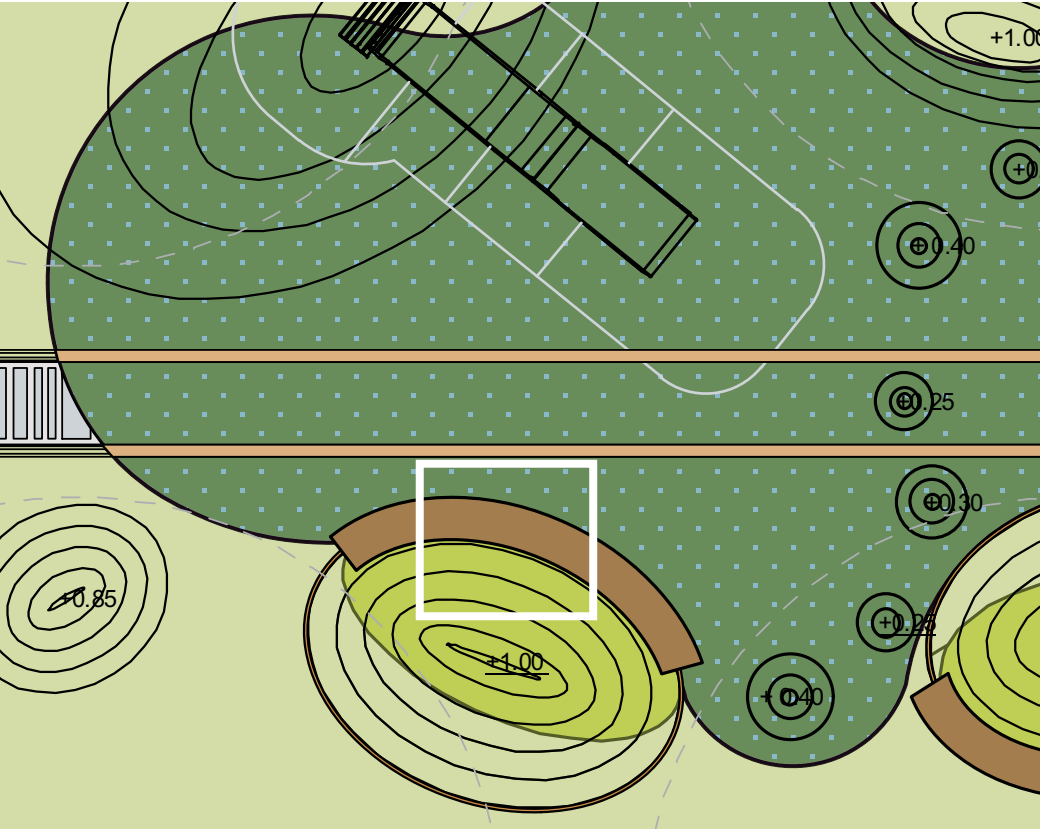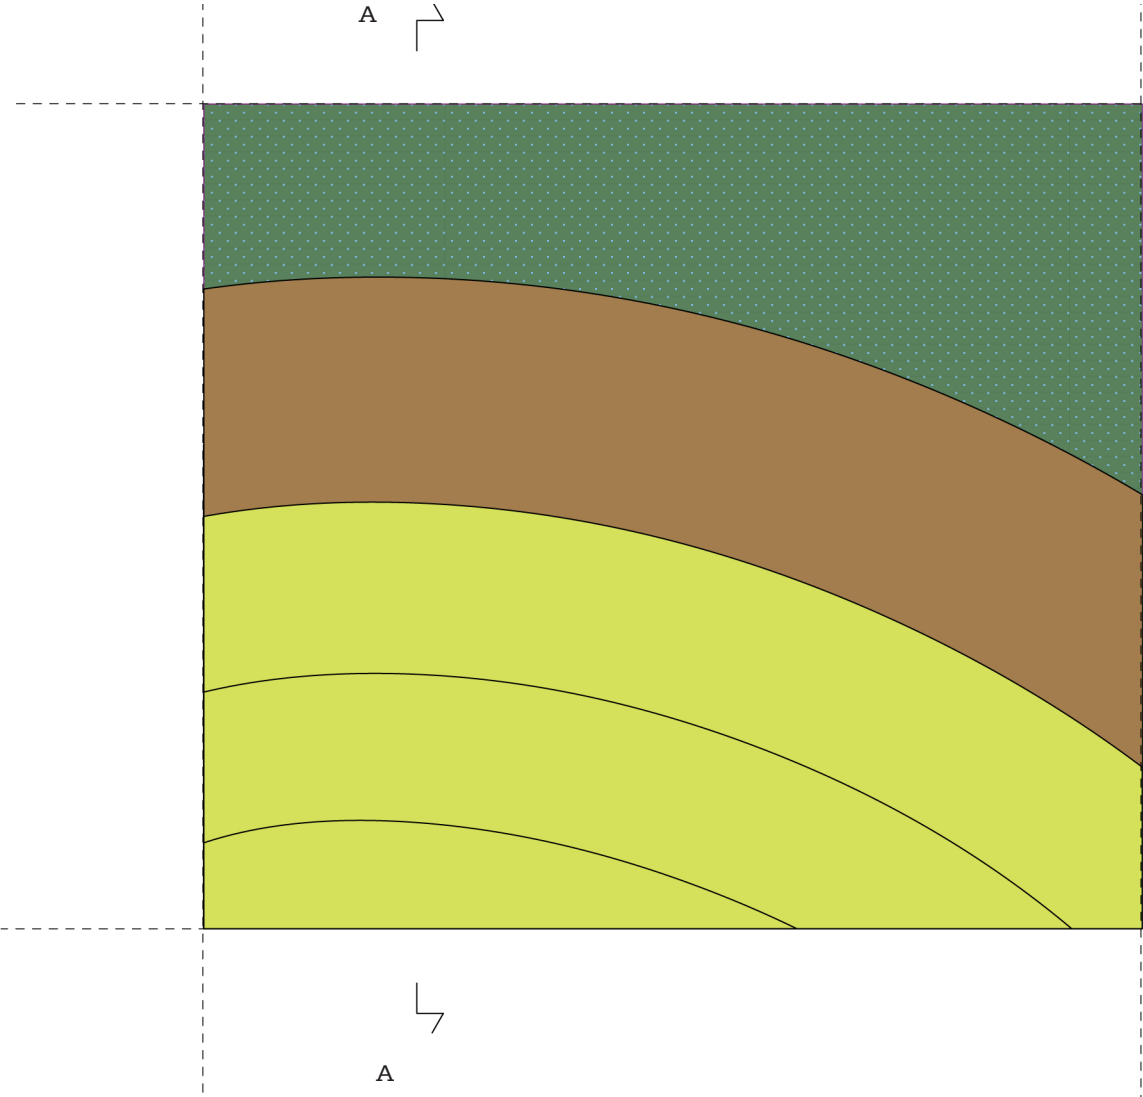


Referenties materiaal



Referenties meubilair



Zitbank en cortenstalen rand

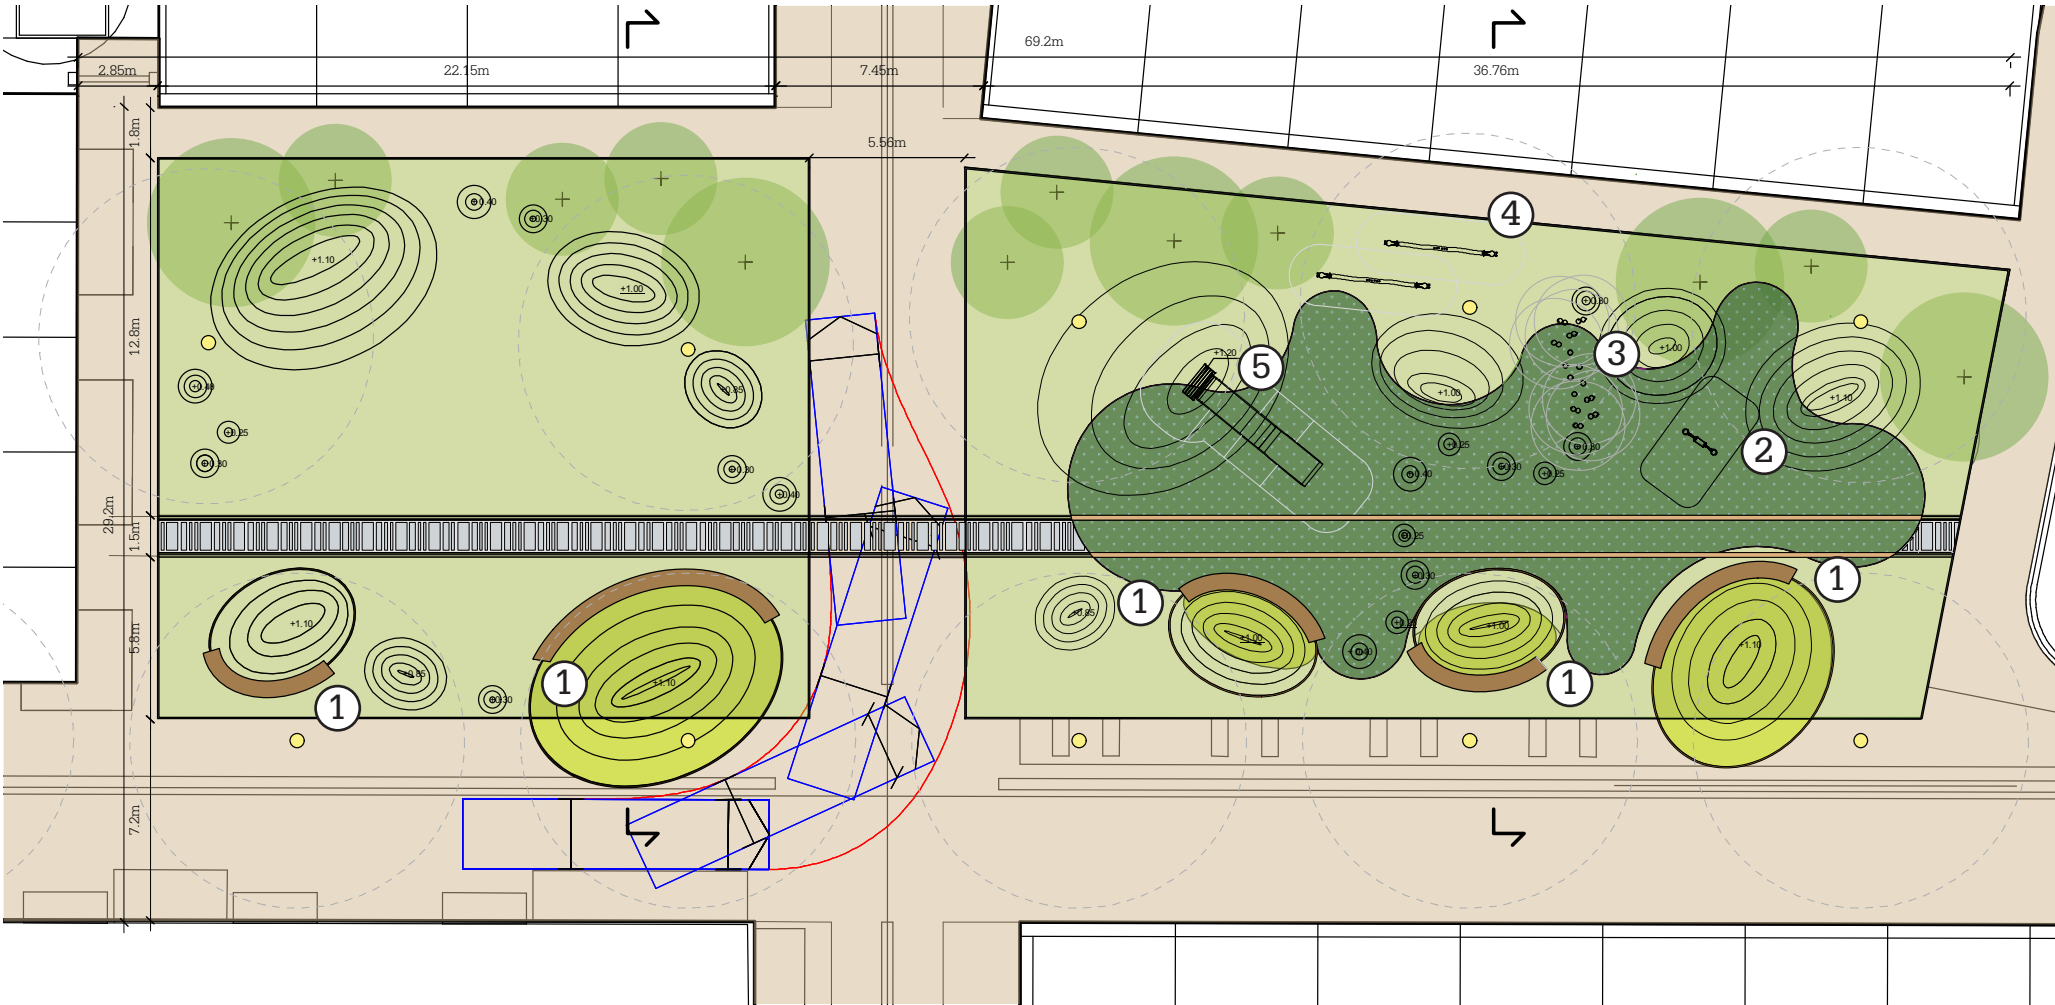

Speelobjecten



Referenties bomen




Amelanchier arborea 'Robin Hill'




Prunus 'Accolade'



Plankaart definitief ontwerp

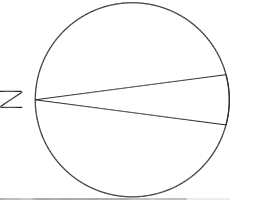

Plein

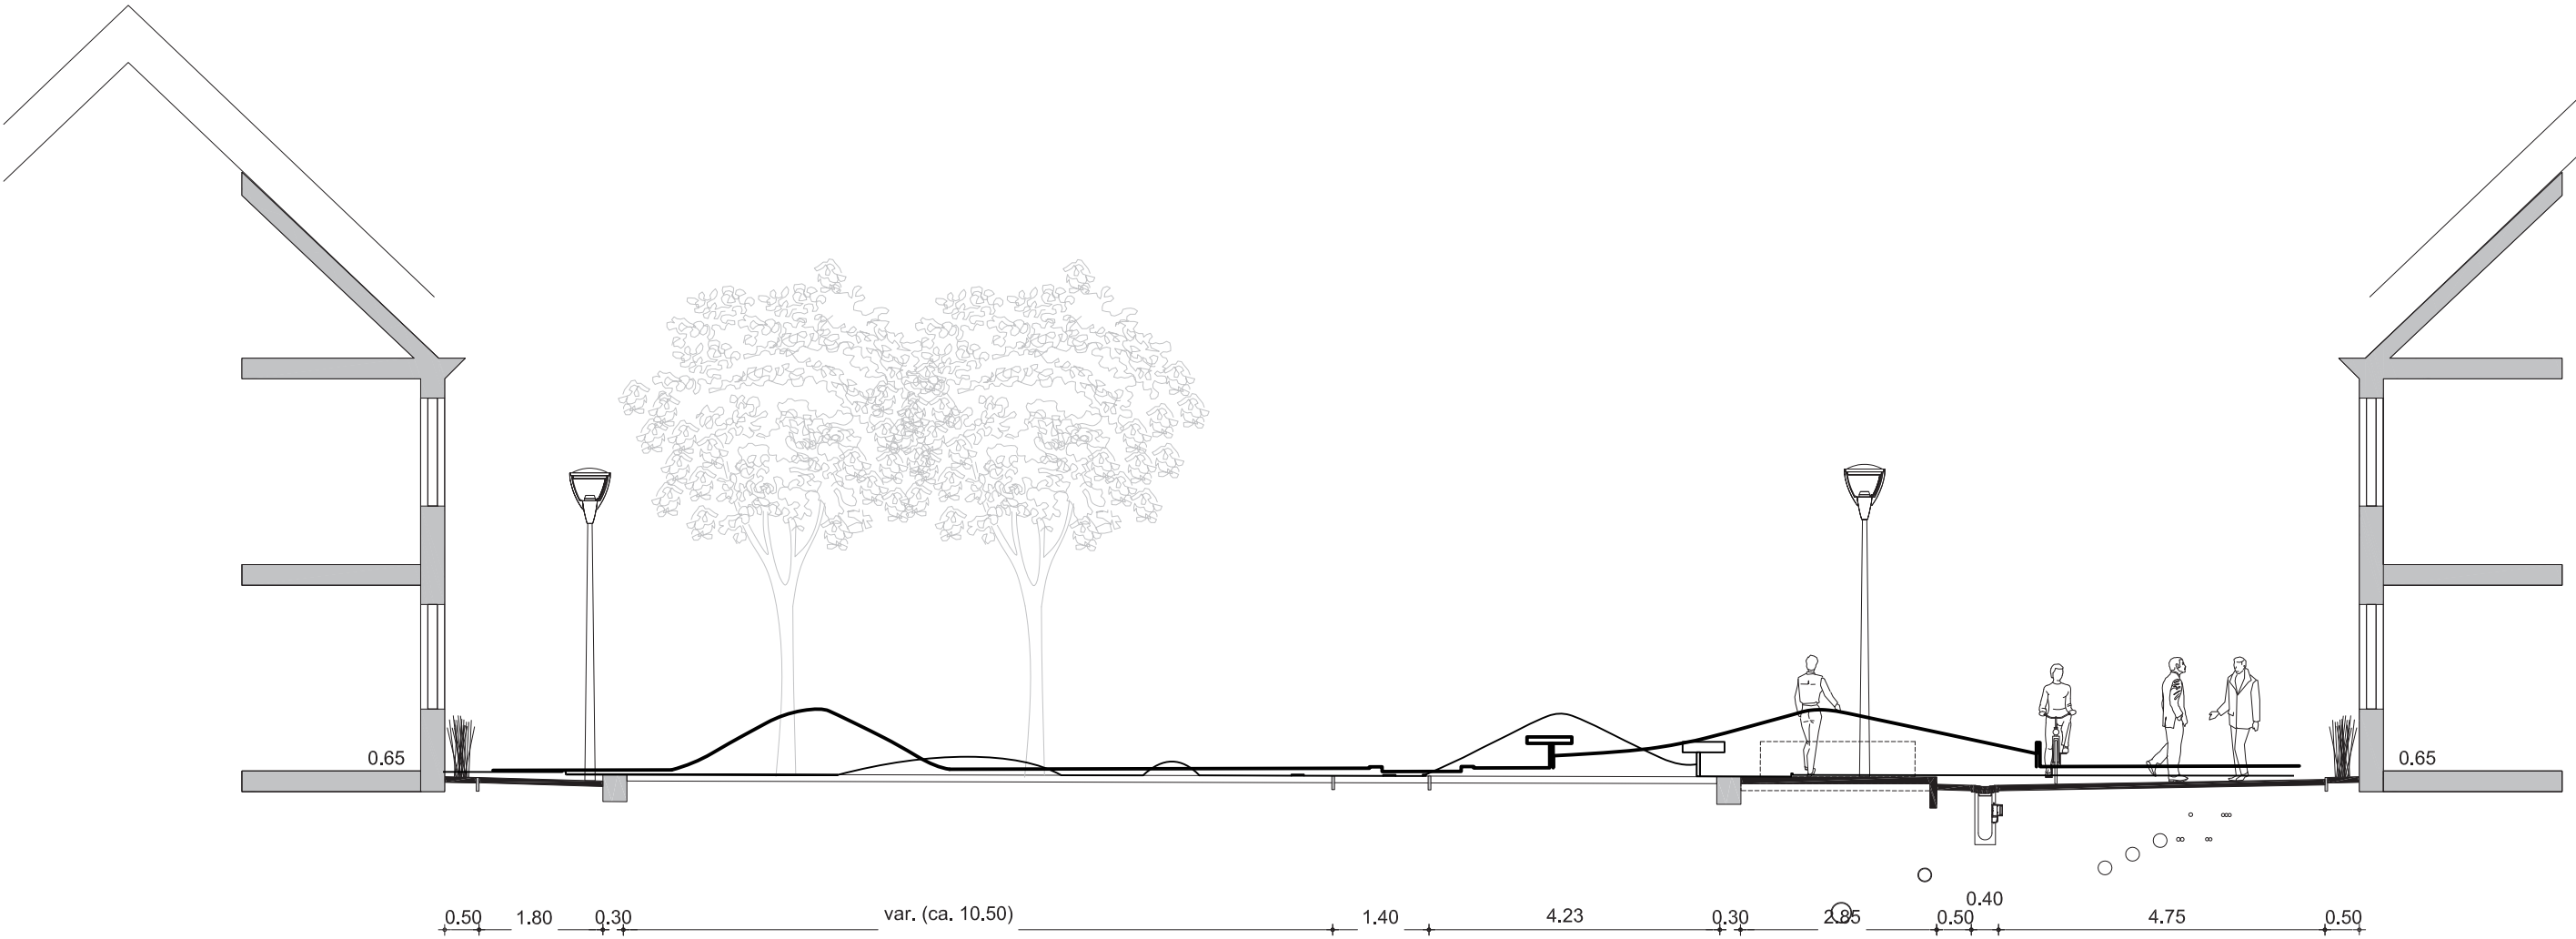

Bomen

Bestaande bomen: linden, parkbomen


Nieuwe bomen: prunus accolade (plein), acer campestre, pyrus calleryana, prunus serrulata, magnolia kobus (straten en hoven), fraxinus ornus, alnus glutinosa, salix alba (om het benzinestation)

Boomvakken beplant met vaste planten



Catalogus inrichtingsmiddelen

Zitbanken: Velopa Timberstyle, prullenbak: Bammens Capitole, fietsparkeren: Tulip, afzetpalen: standaard (alleen indien nodig), verlichting: Schreder KIO-led, alles in RAL 7016

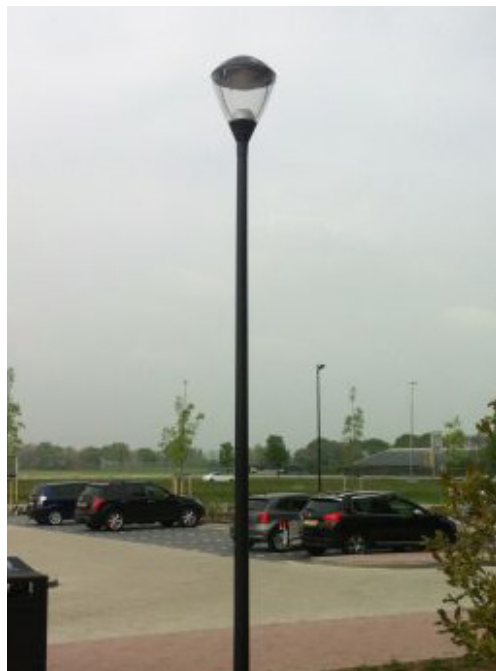

Spelen

De getoonde objecten geven de visie weer; de exacte keuze wordt later gemaakt




Straatbeeld en verhardingen

Gebakken klinkers in verschillende formaten, kleuren en bestratingsverbanden, donkergrijze opsluitbanden




Straatprofielen


hoofdstraat noordzijde, 8,7 m

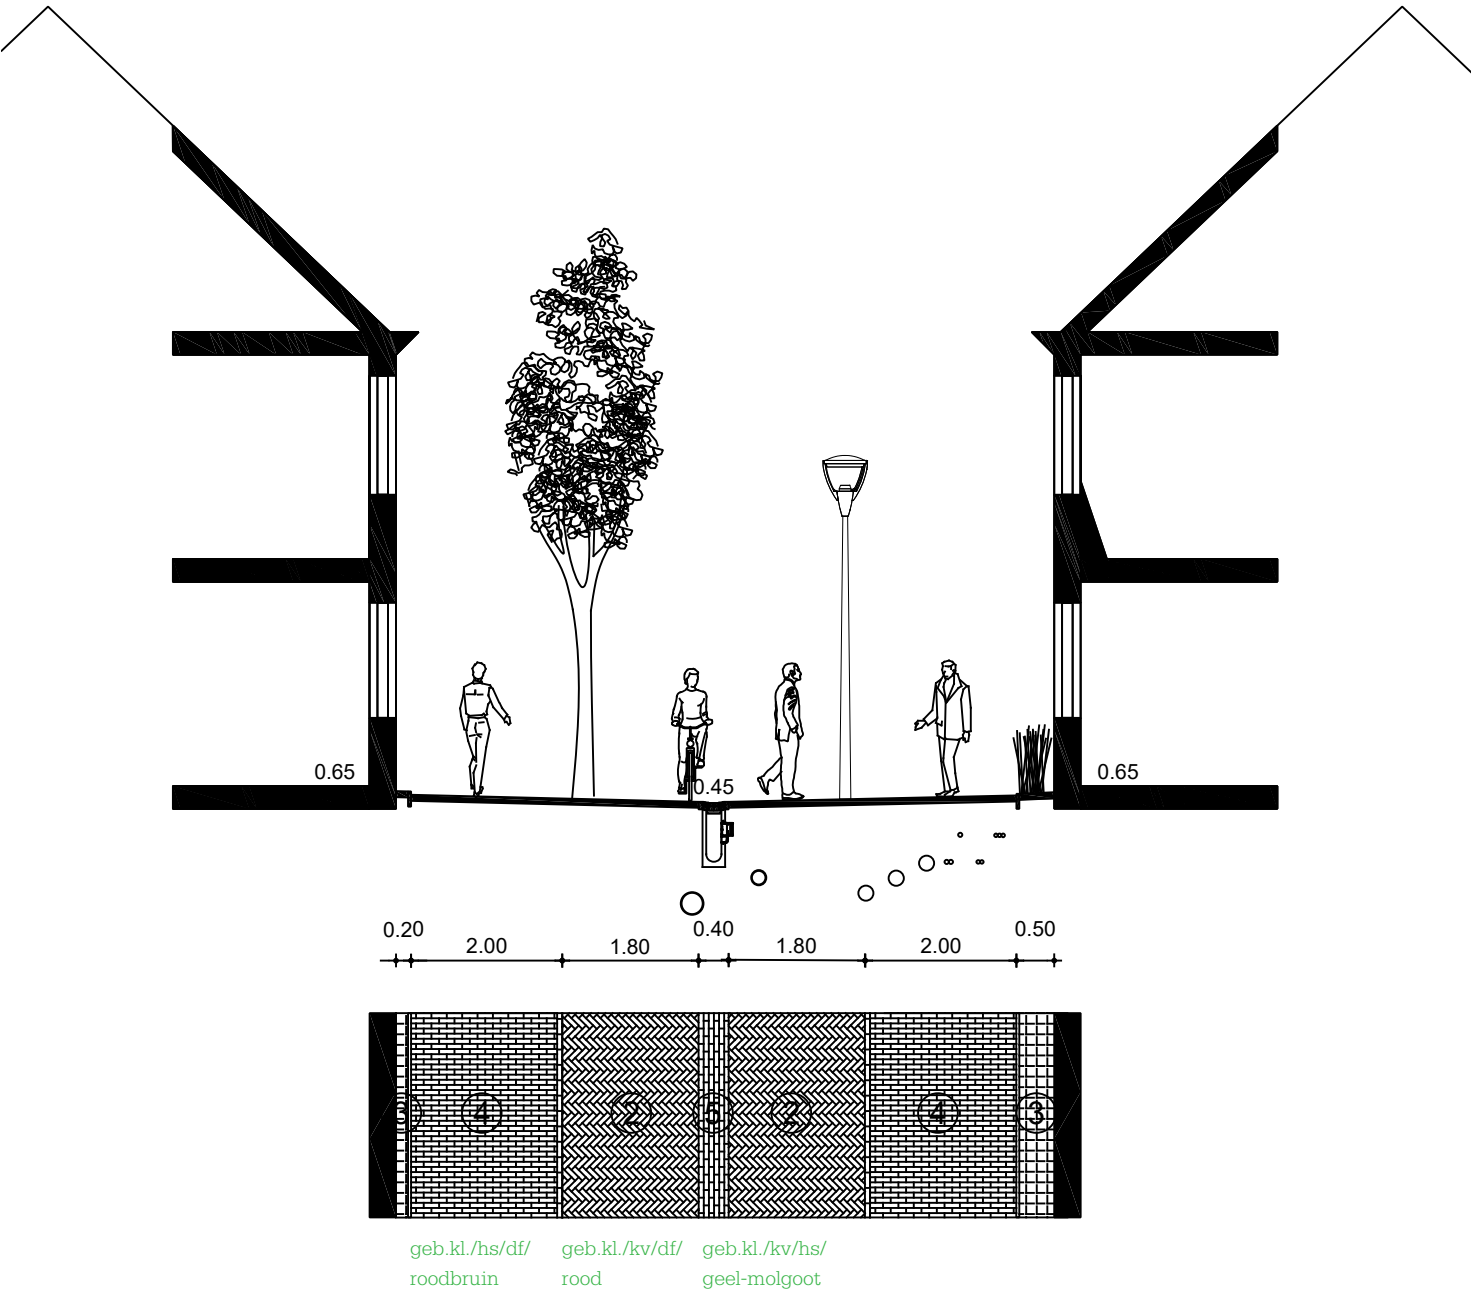


hoofdstraat zuidzijde, 9,5 m

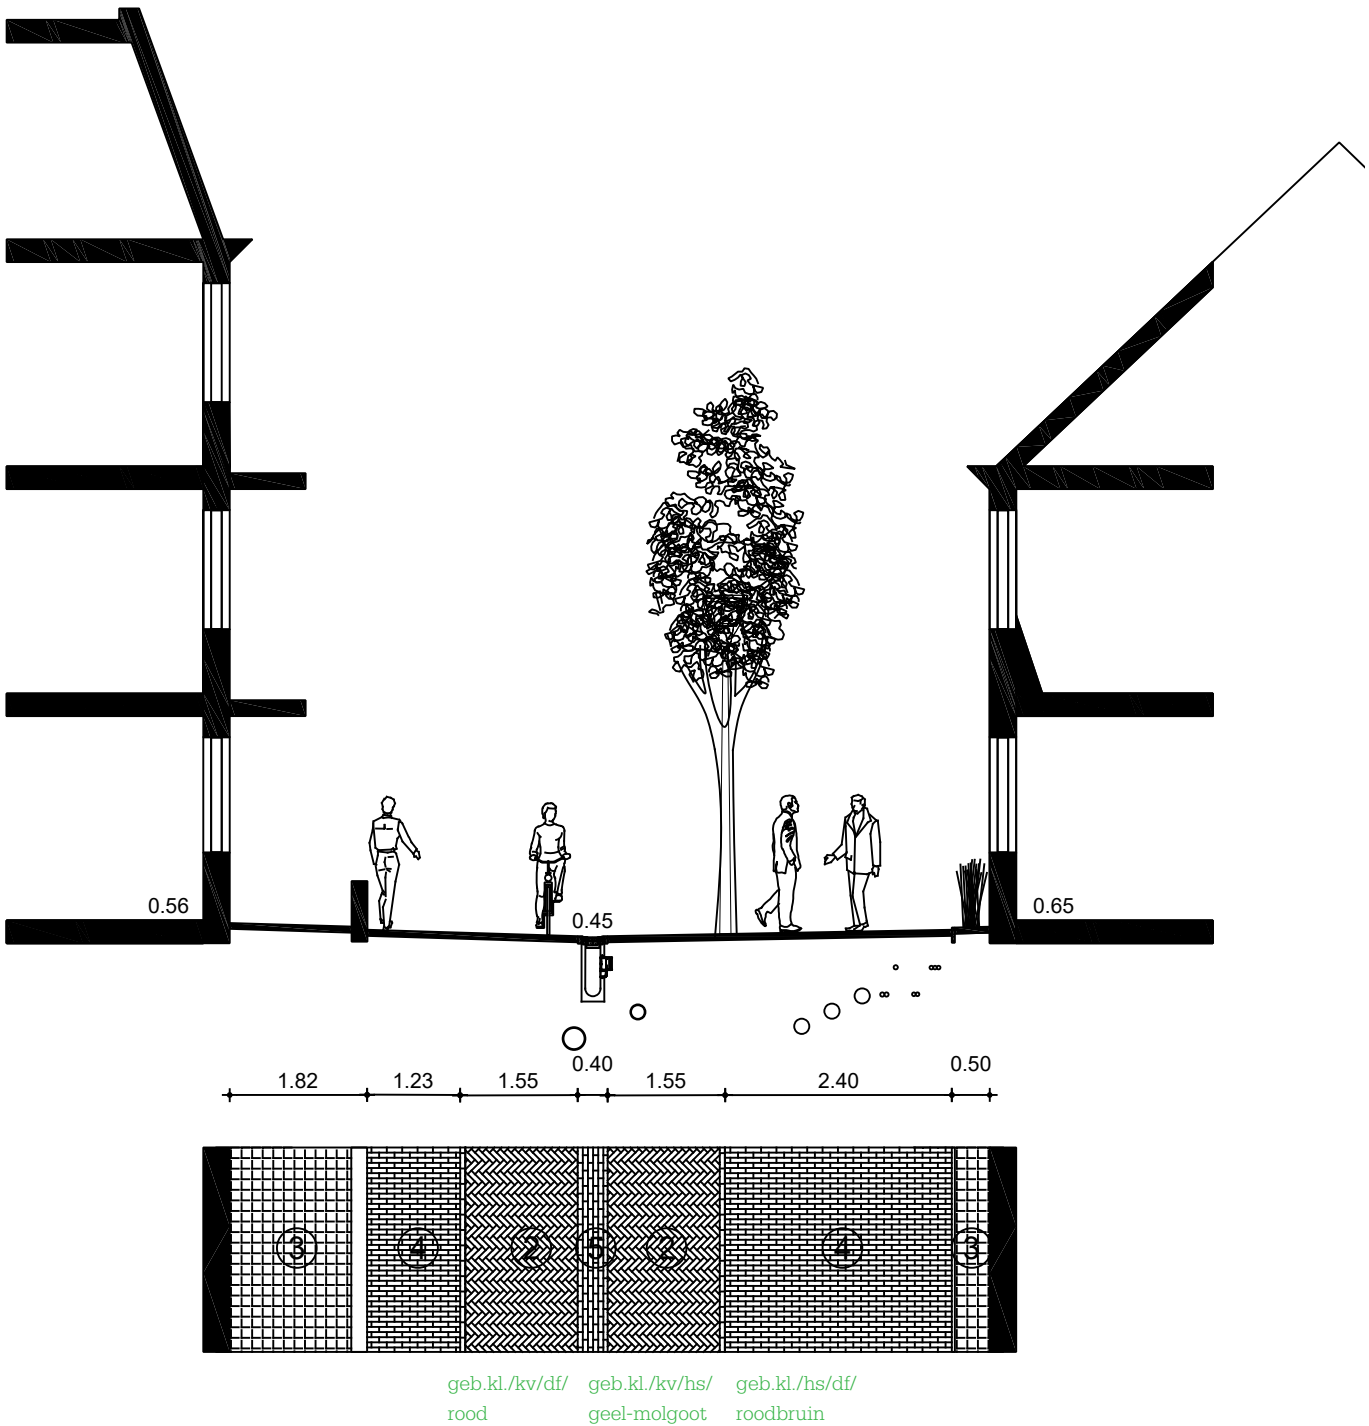


Marconistraat

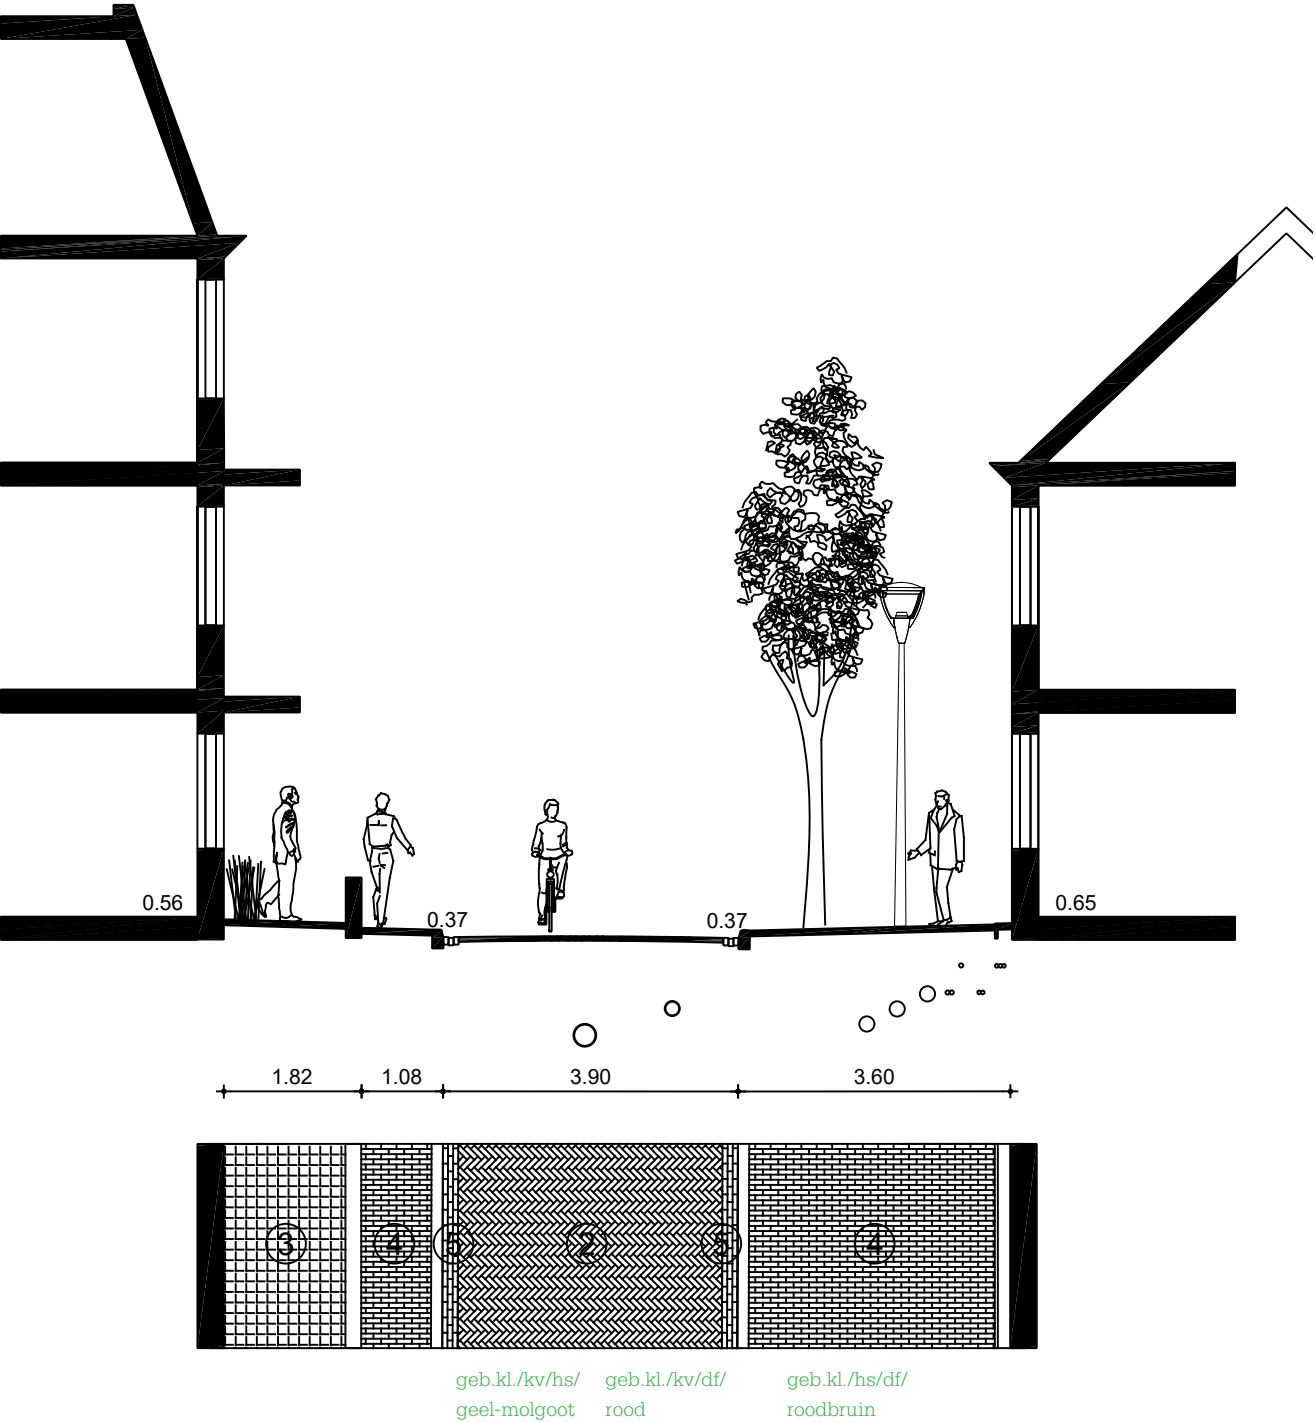


Geweestraat

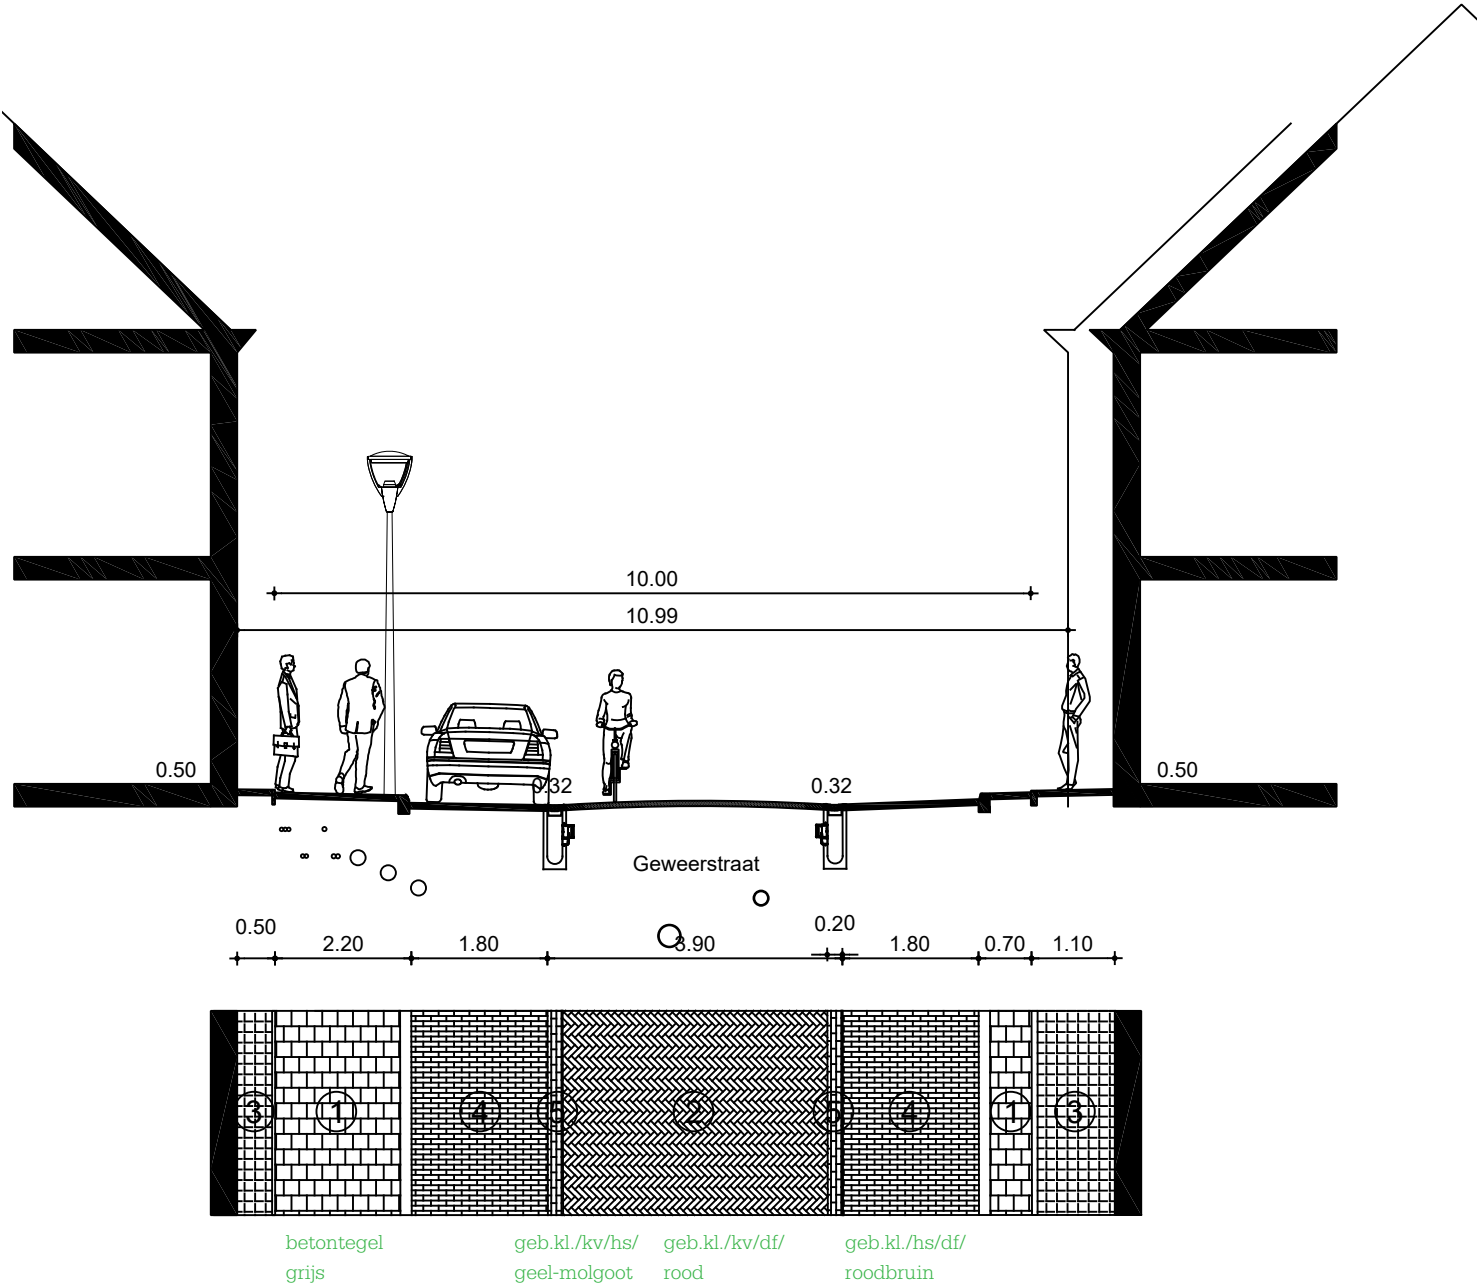


Boogstraat

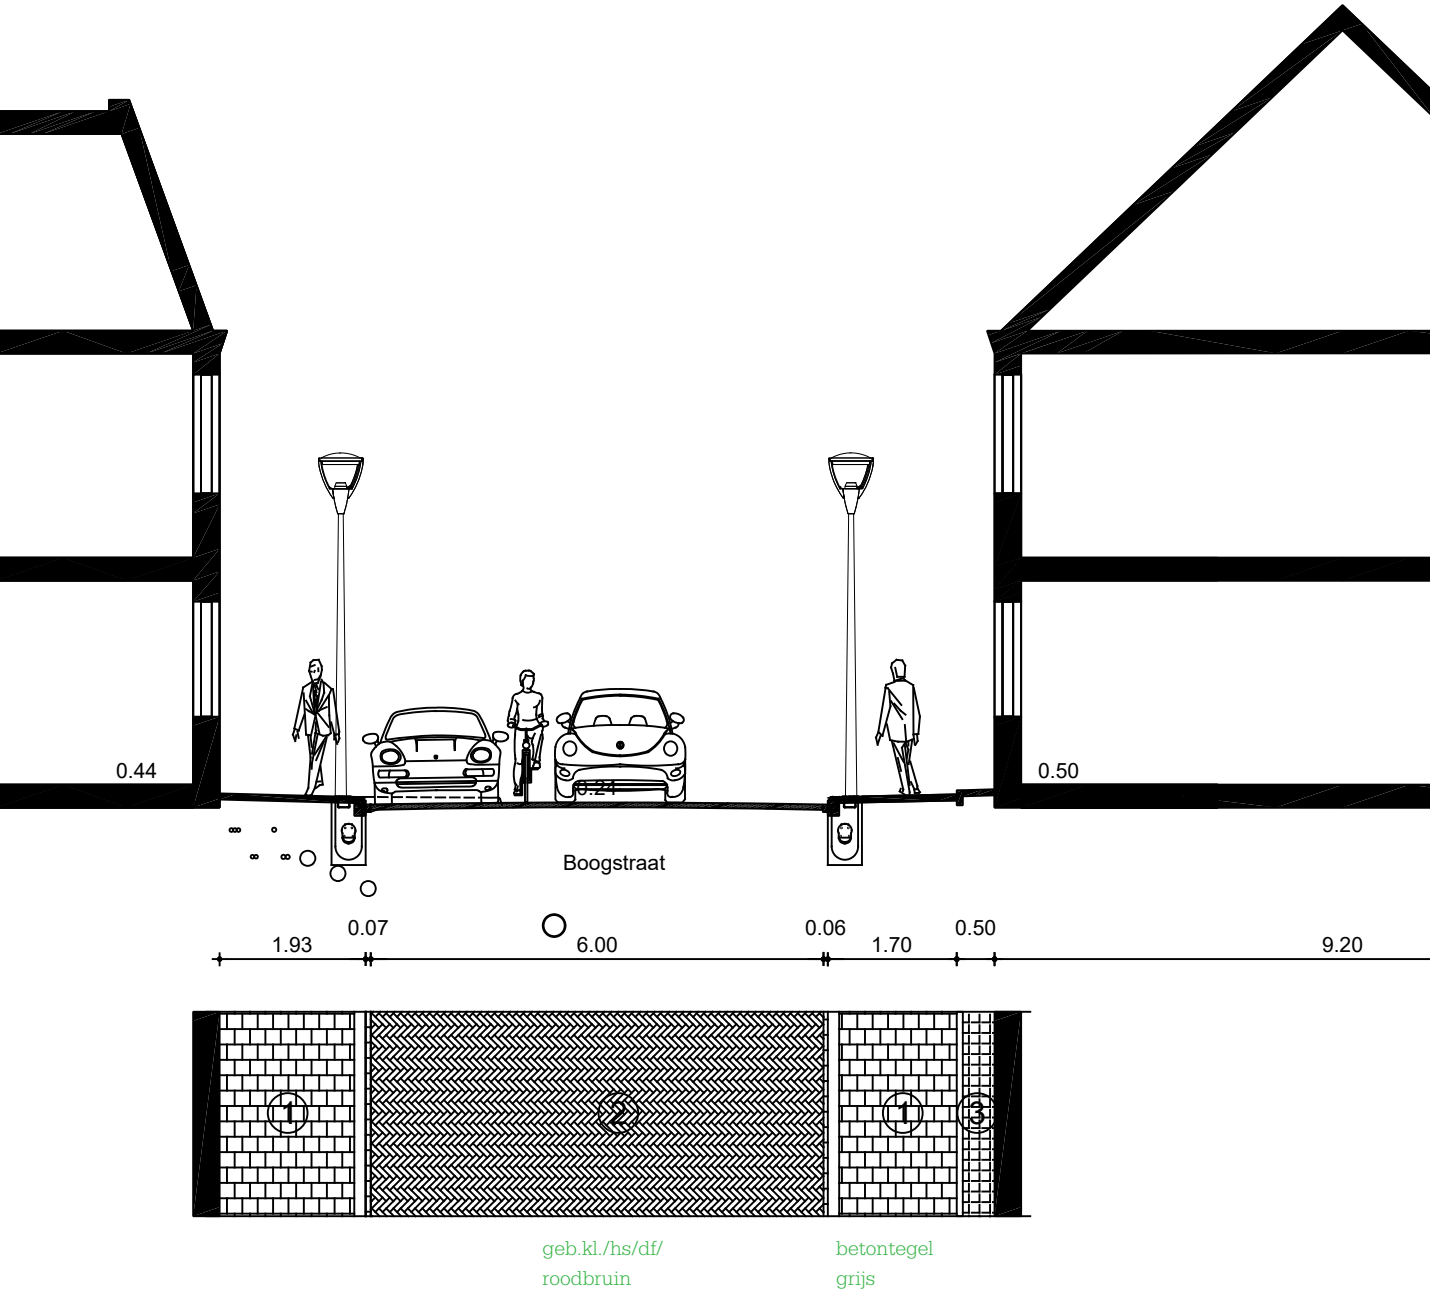


hofjes

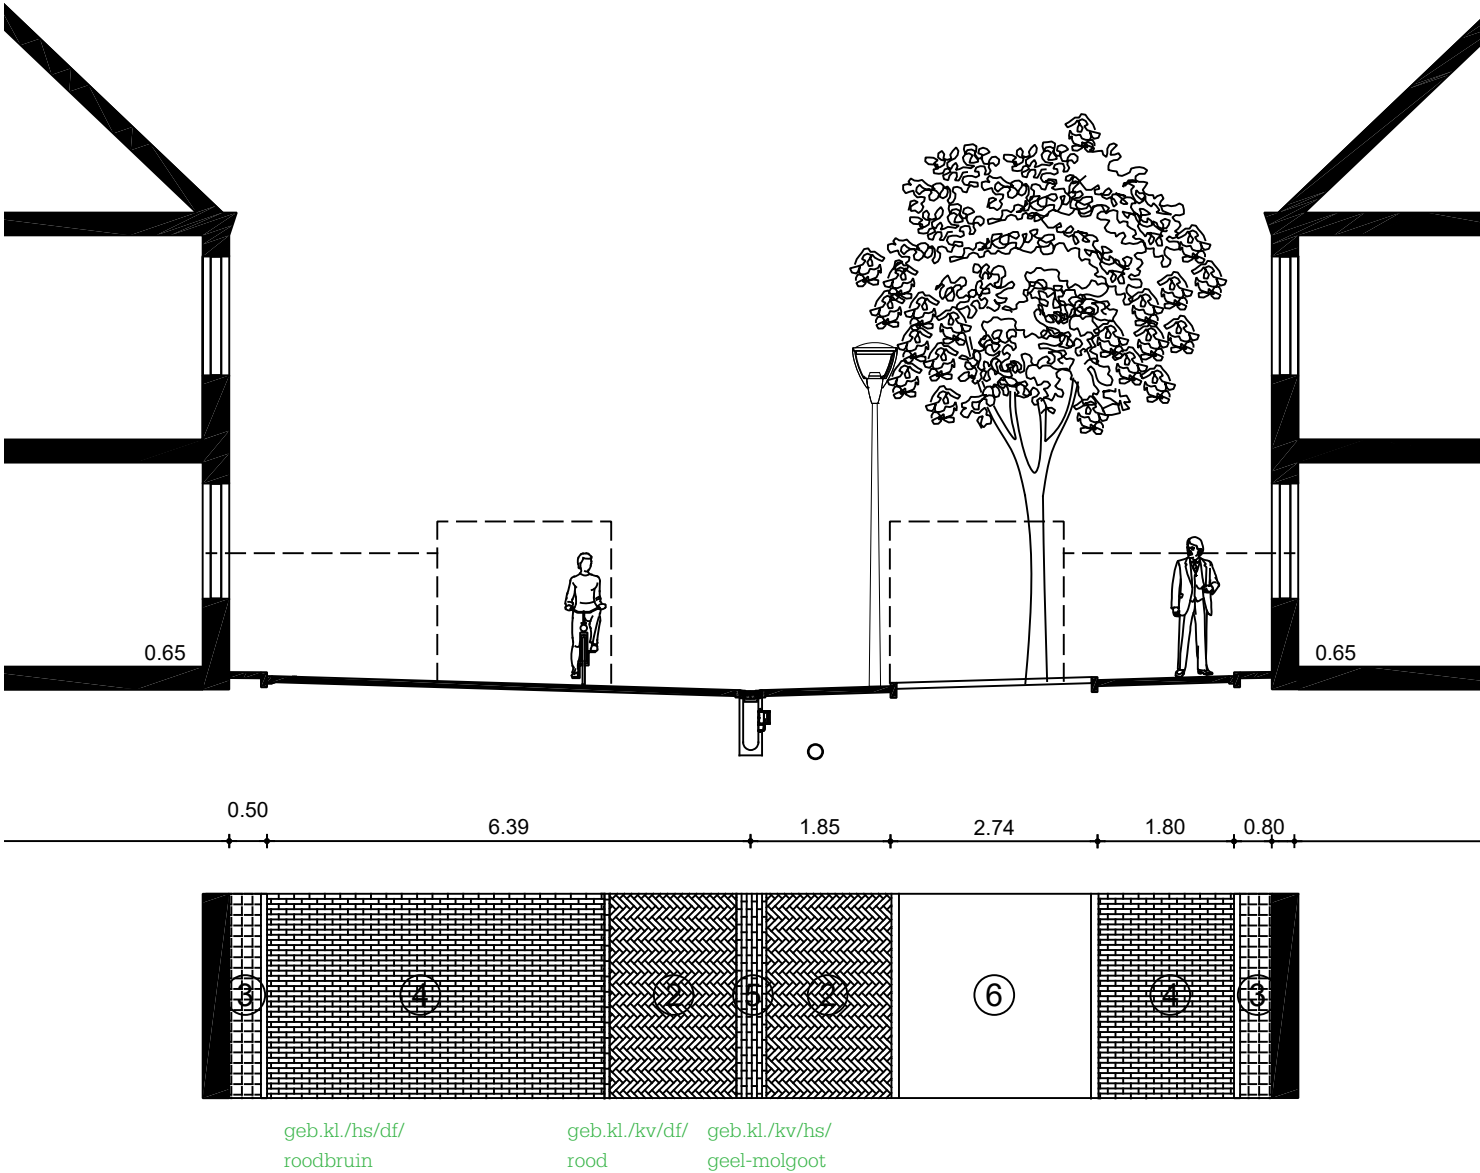


Parkeerkoffer

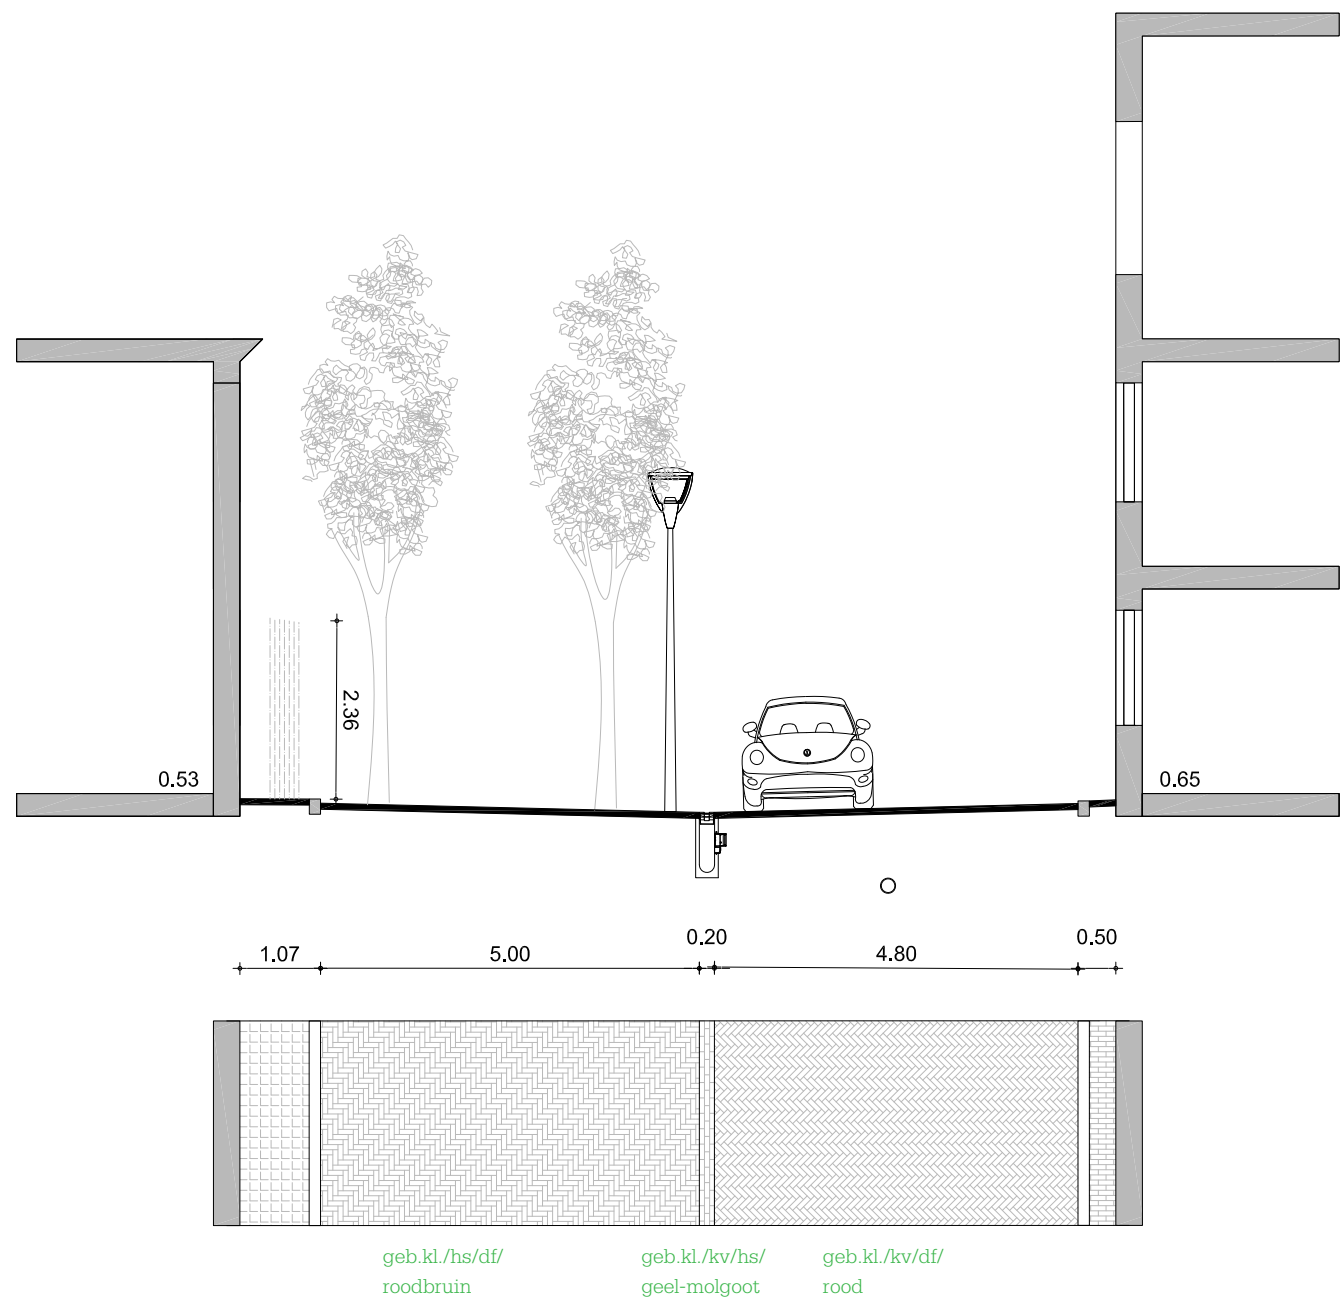

Leidsevaart

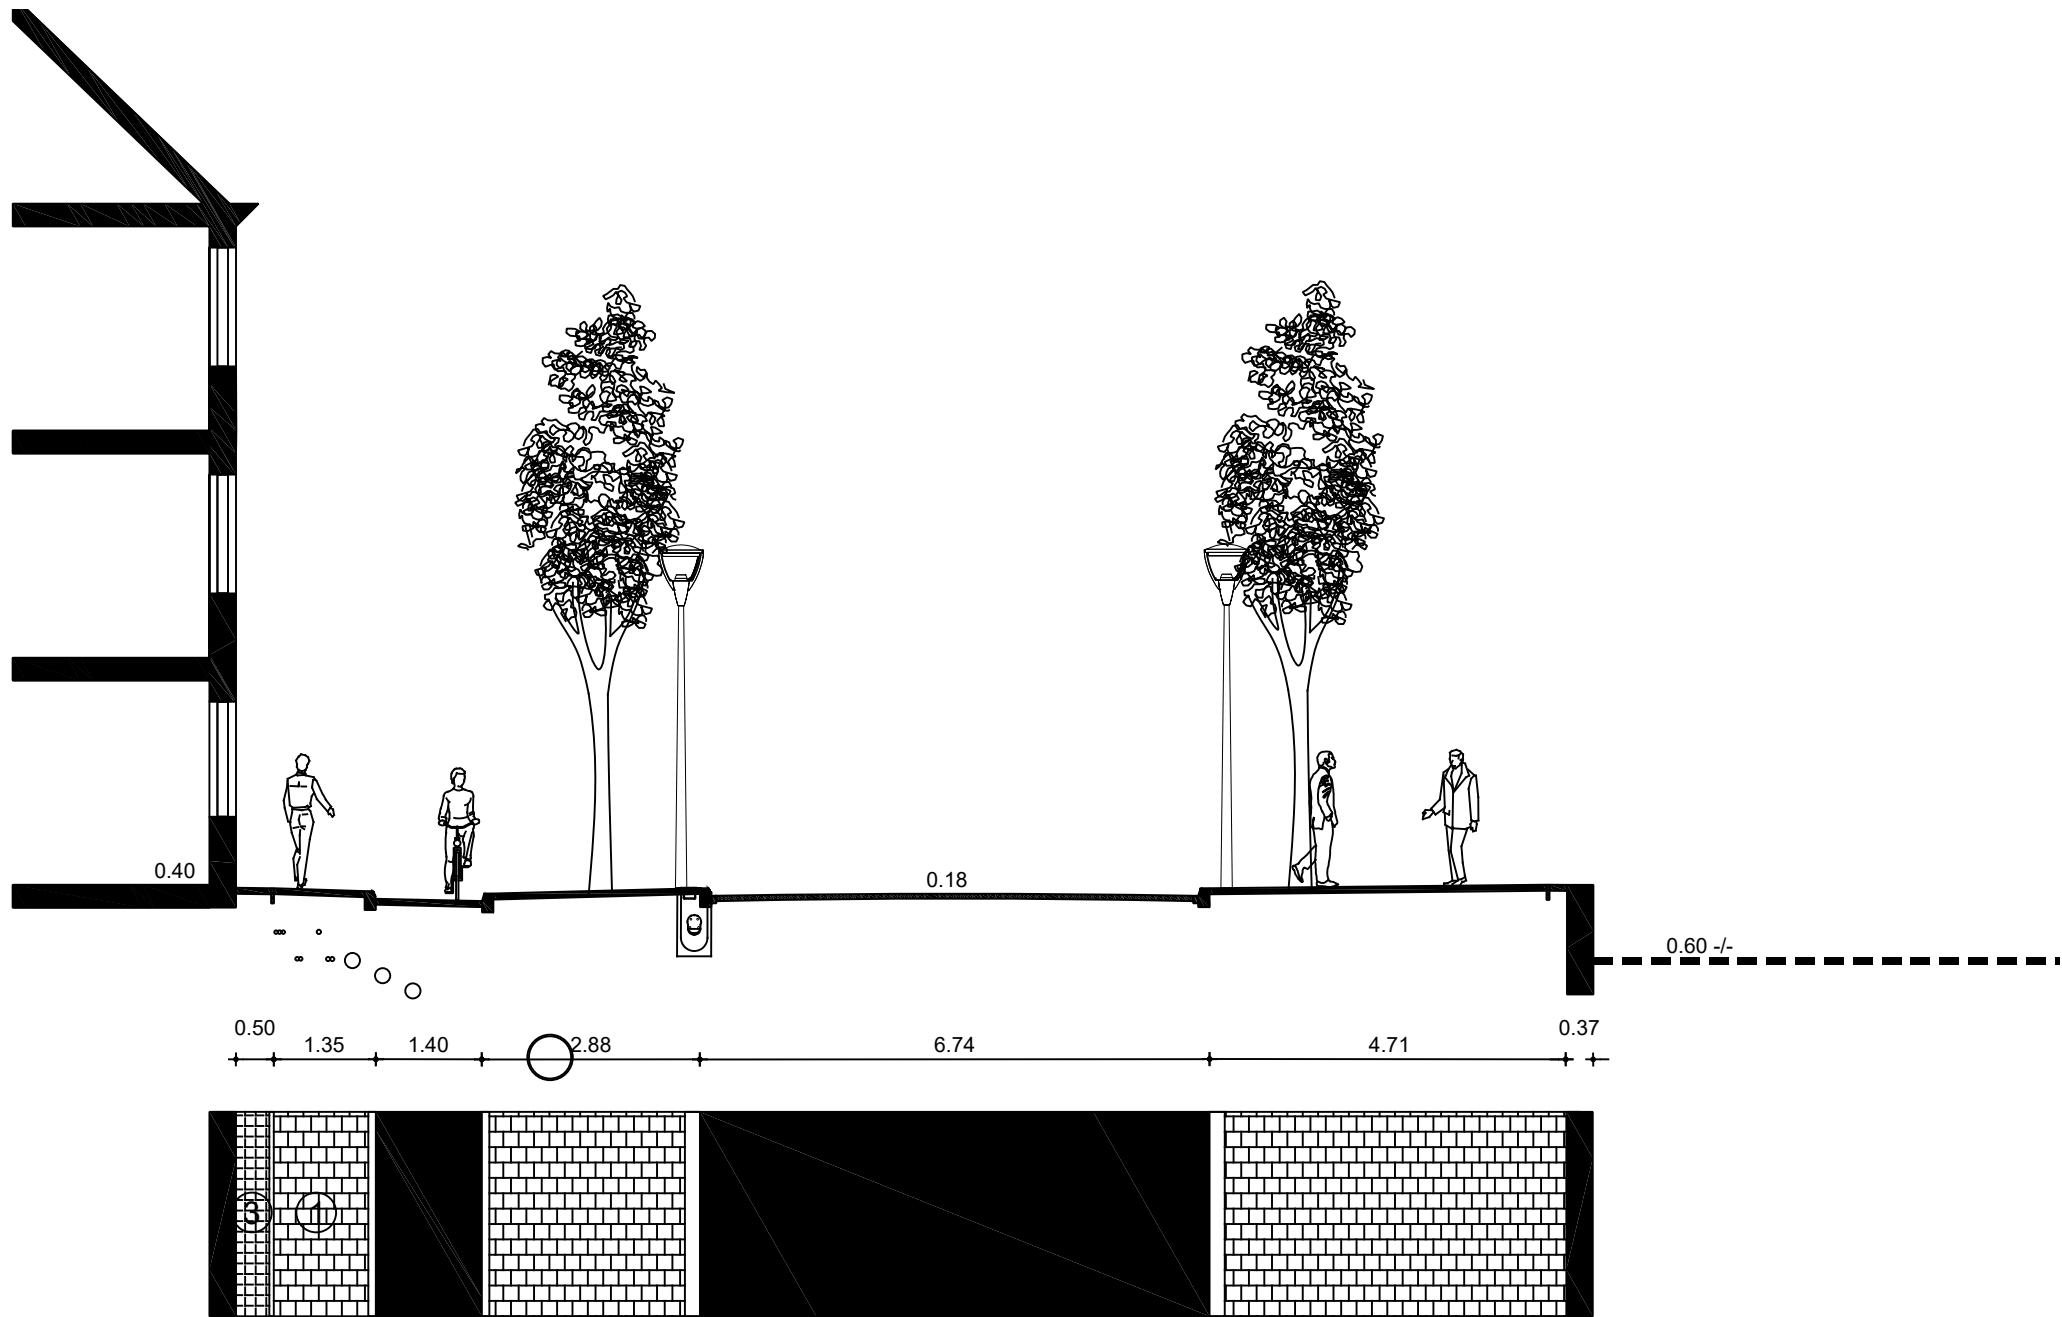



Leidingen definitief ontwerp

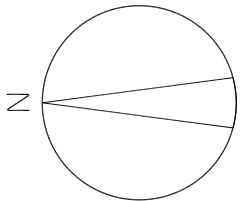

Materialenlijst

gebakken klinker	rood/brons dikformaat
betontegel	20x20cm natuursteen toplaag
betontegel	30x30cm grijs (trottoir)
betontegel	type Leidsevaart
betonband	lengtes 100cm, breedtes volgens tekening (Remiseplantsoen)
trottoir- en straatkolken	standaard Haarlem
opsluitband	10.20.100, antraciet
trottoirband	15.25.100, antraciet
inritband	45.45.100, antraciet
lichtmast	Schreder KIO Led RAL 7016
tramrails	
afzetpalen	Velopa inox, vast en uitneembaar
zitbanken	Streetlife, zie pagina 12
prullenbakken	Grijsen constructo
ondergrondse container	standaard Haarlem
speelobject	zie pagina 12
fietsnietje	Velopa tulip
bomen, nieuw aan te planten, alle in maat 20-25	
acer campestre	
prunus serrulata	
magnolia kobus	
pyrus calleryana	
fraxinus ornus	
alnus glutinosa	
paulownia tomentosa	
prunus accolade	
amelanchier arborea robin hill	
heesters, vaste planten	in overleg met kweker

Begrenzing openbaar gebied

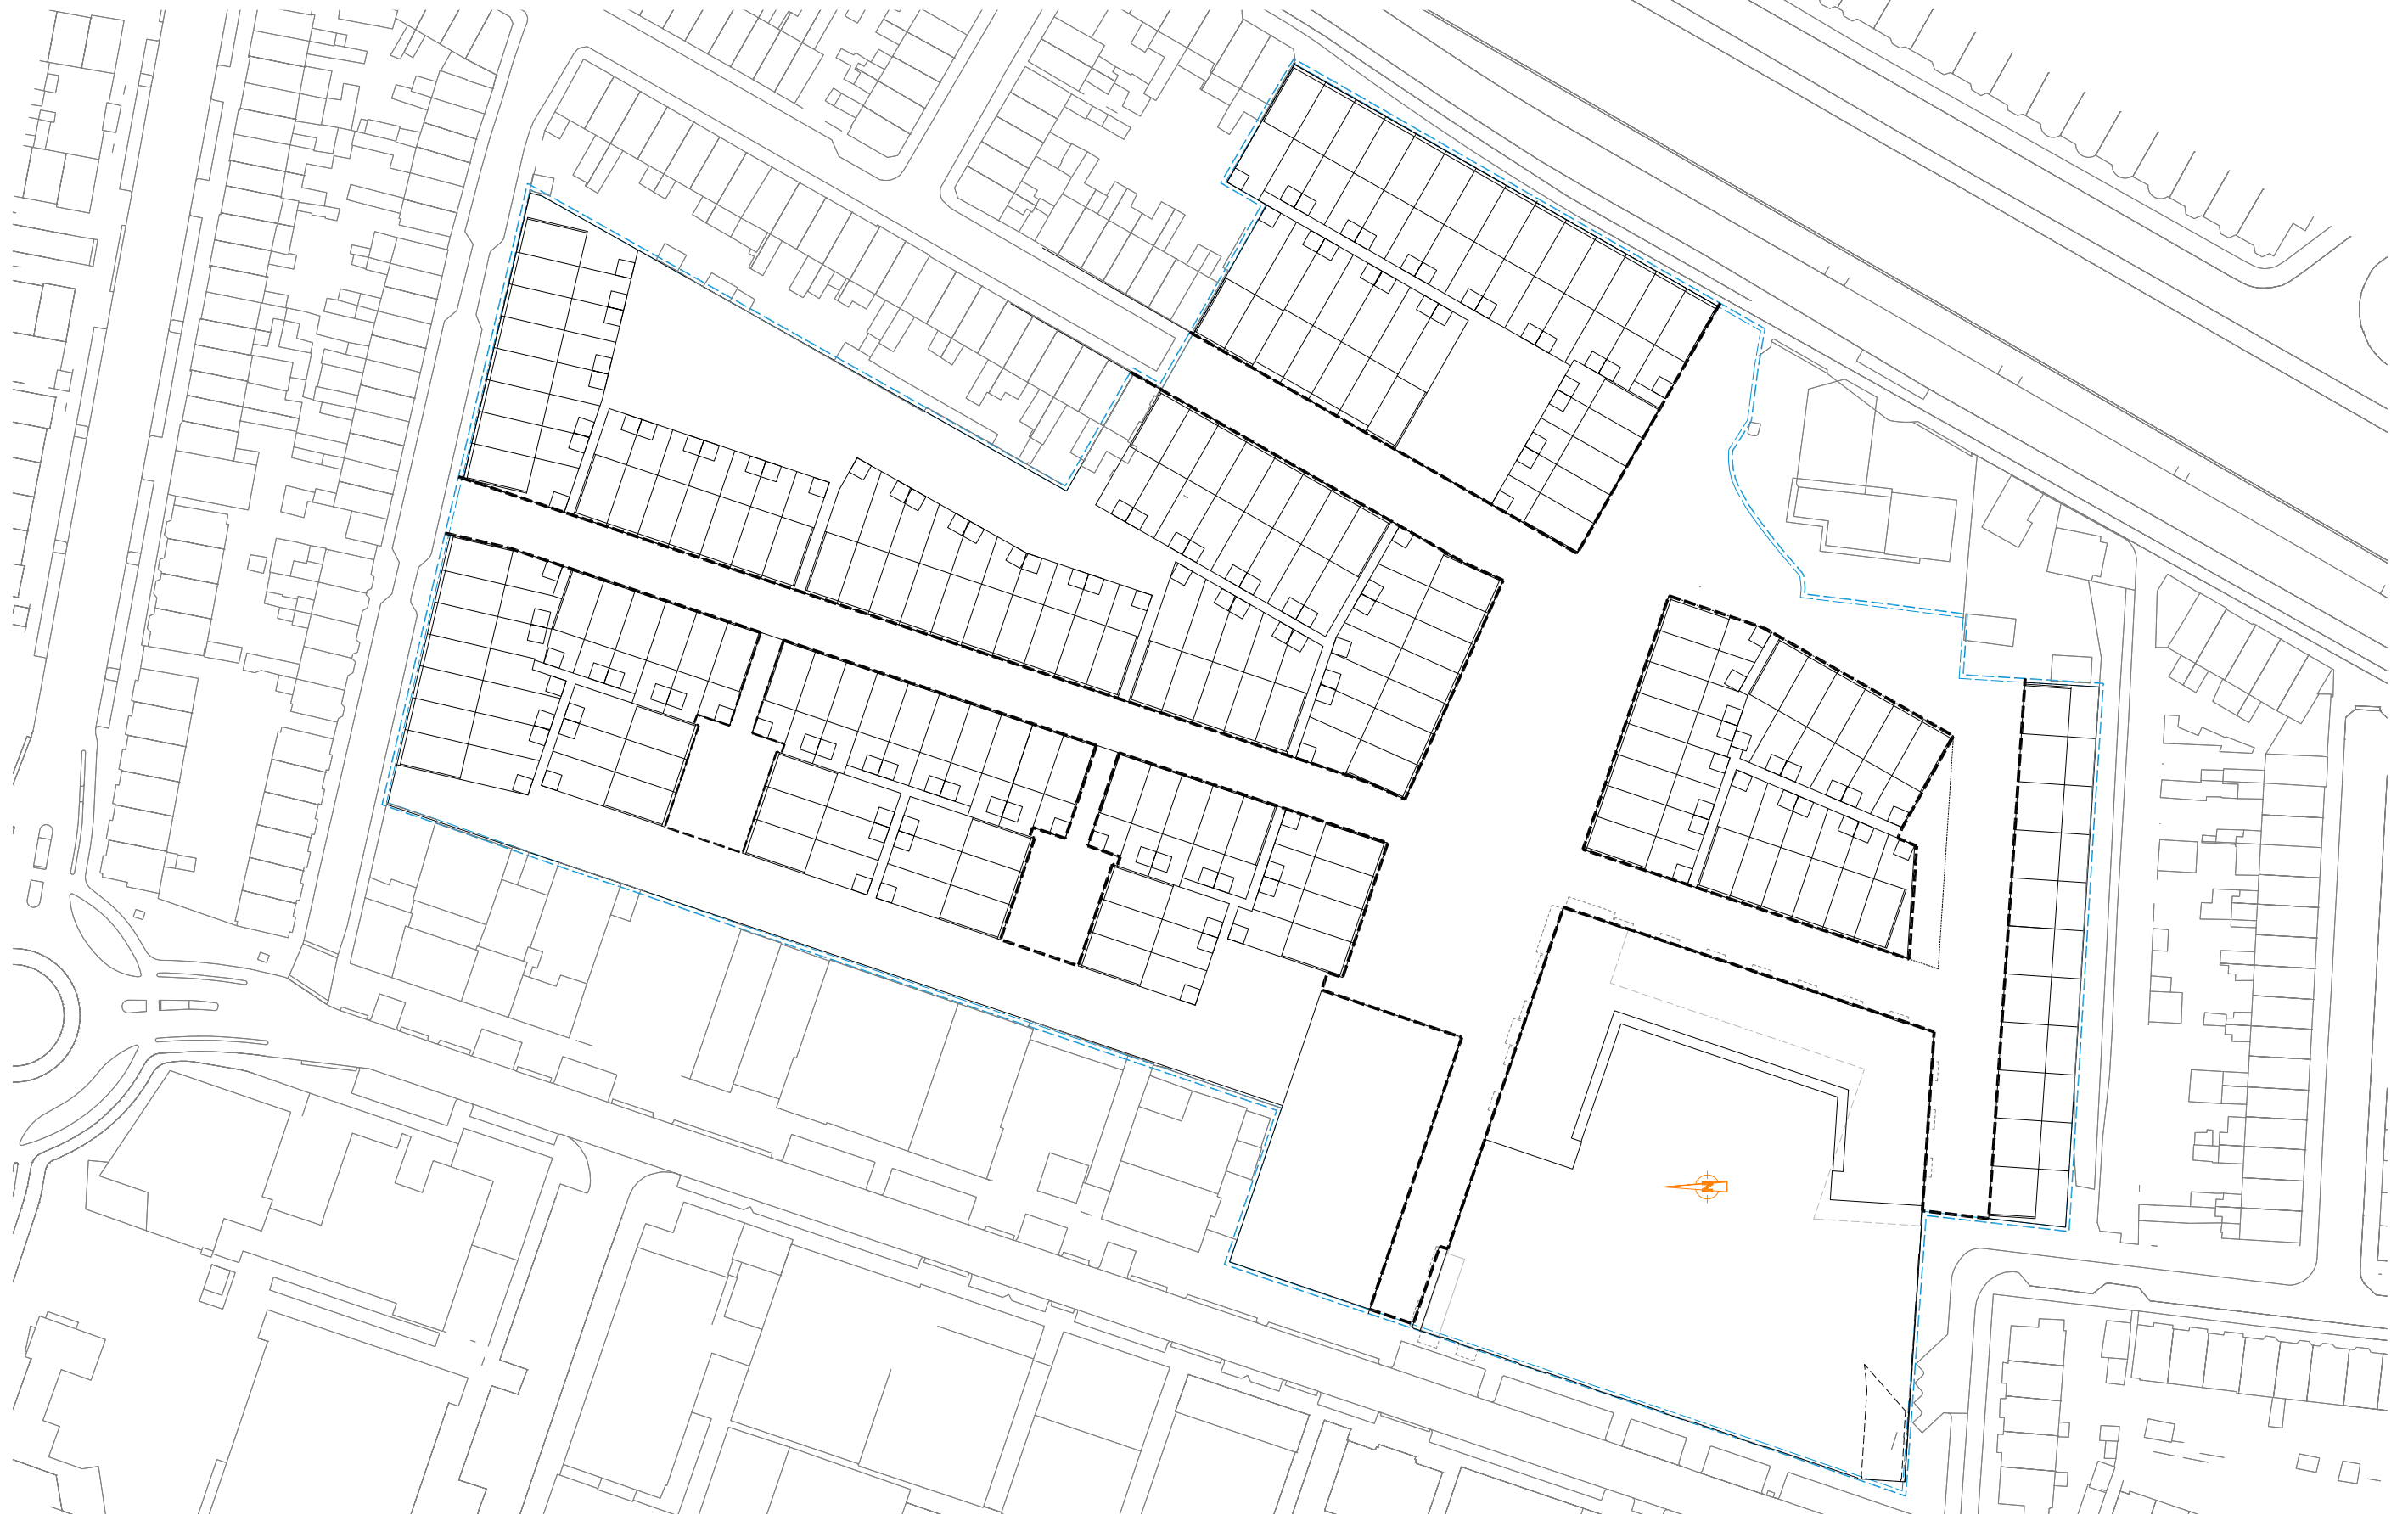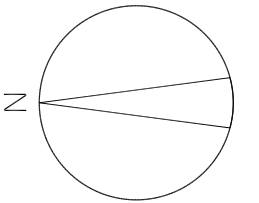



Haarlem de Remise

Rijnboutt bv

Barentszplein 7, 1013 NJ Amsterdam
Postbus 59316, 1040 KH Amsterdam

T +31 (0)20 530 48 10
F +31 (0)20530 48 20

info@rijnboutt.nl
www.rijnboutt.nl