

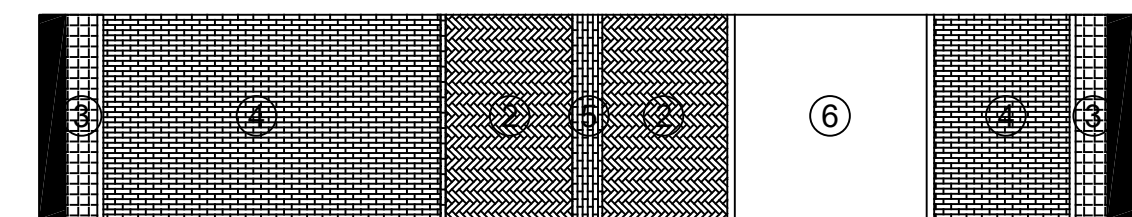




Boogstraat

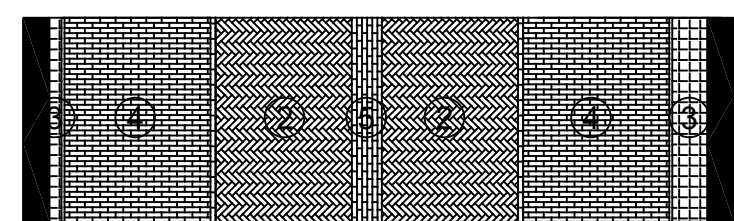



Hofjes

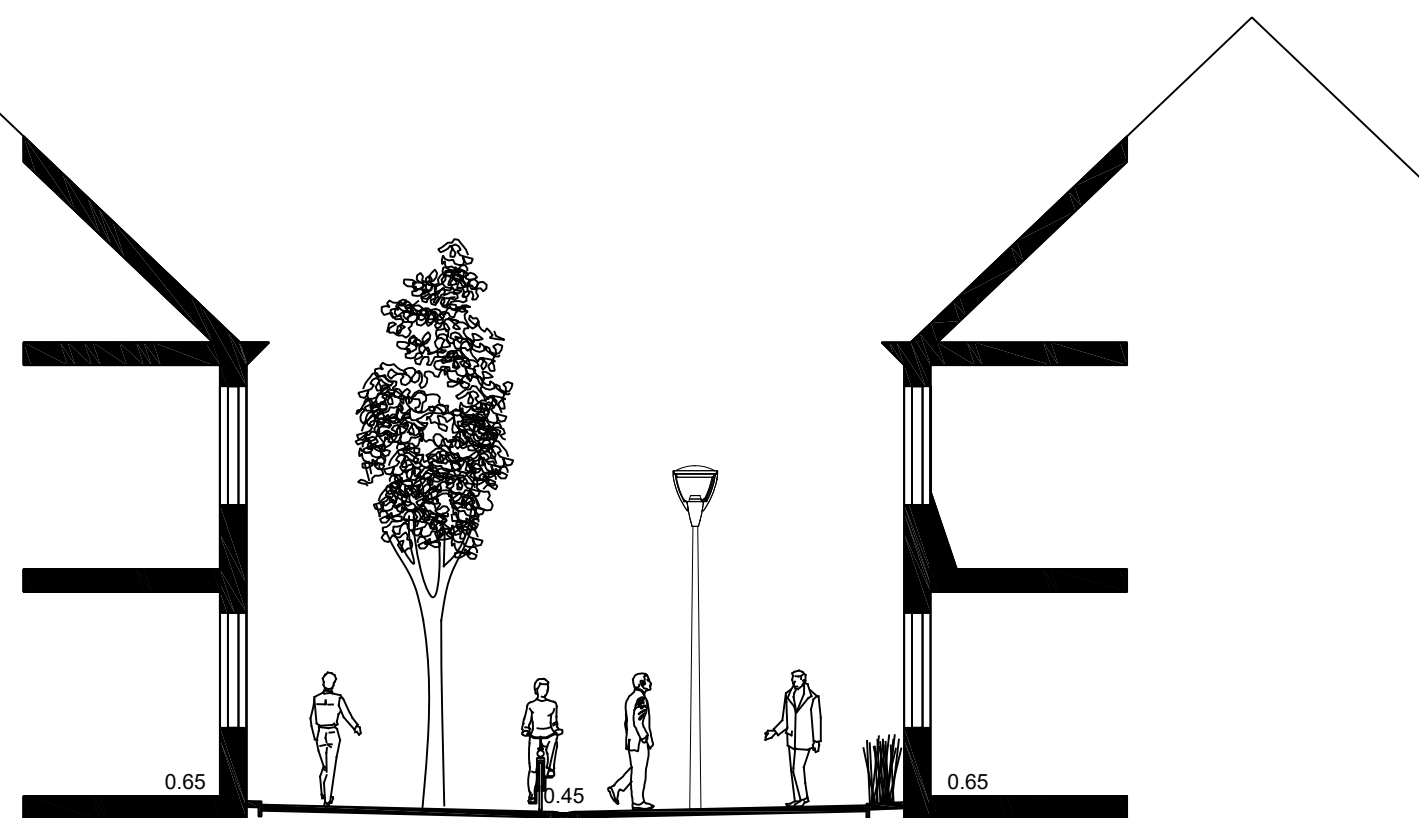



Hoofdstraat

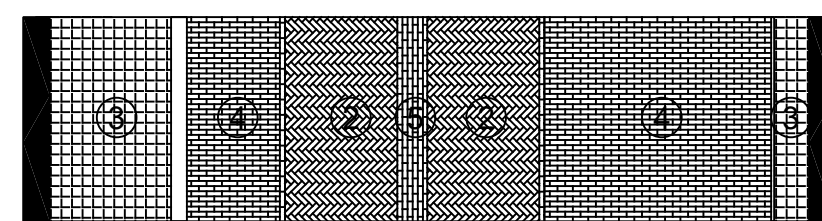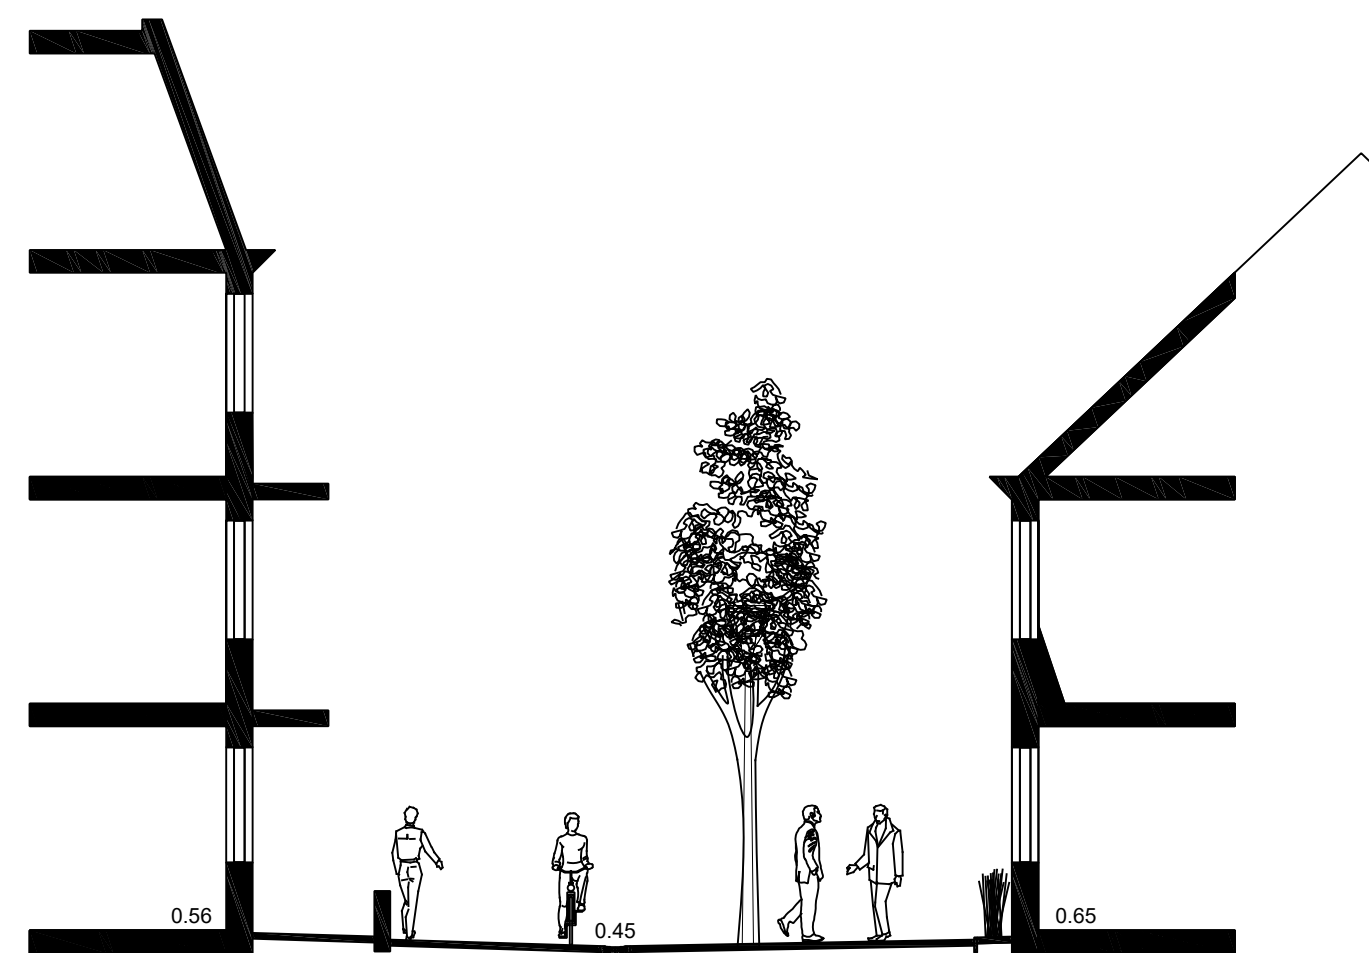

Hoofdstraat-zuidelijk deel

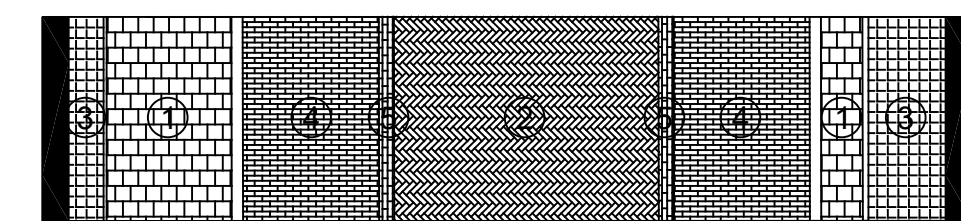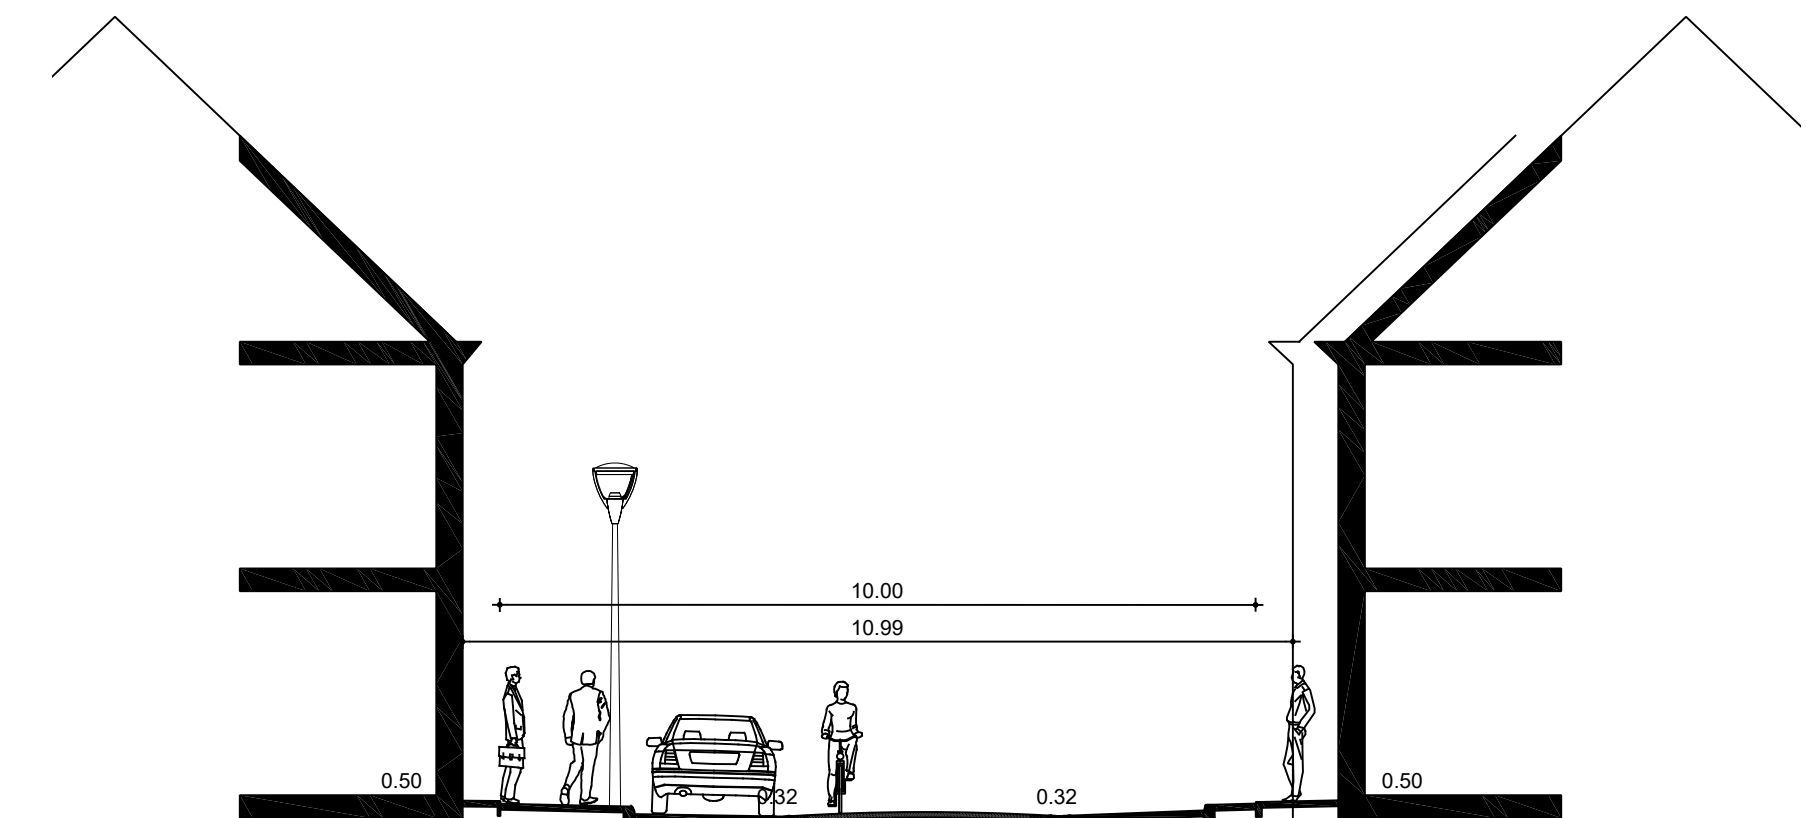


Geweerstraat

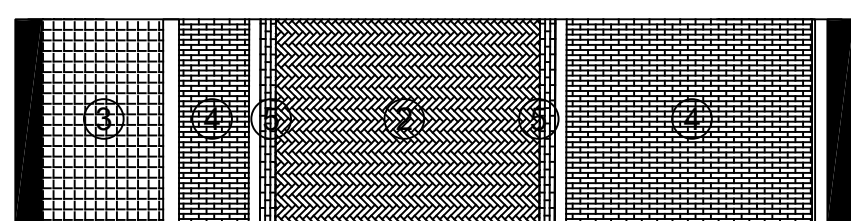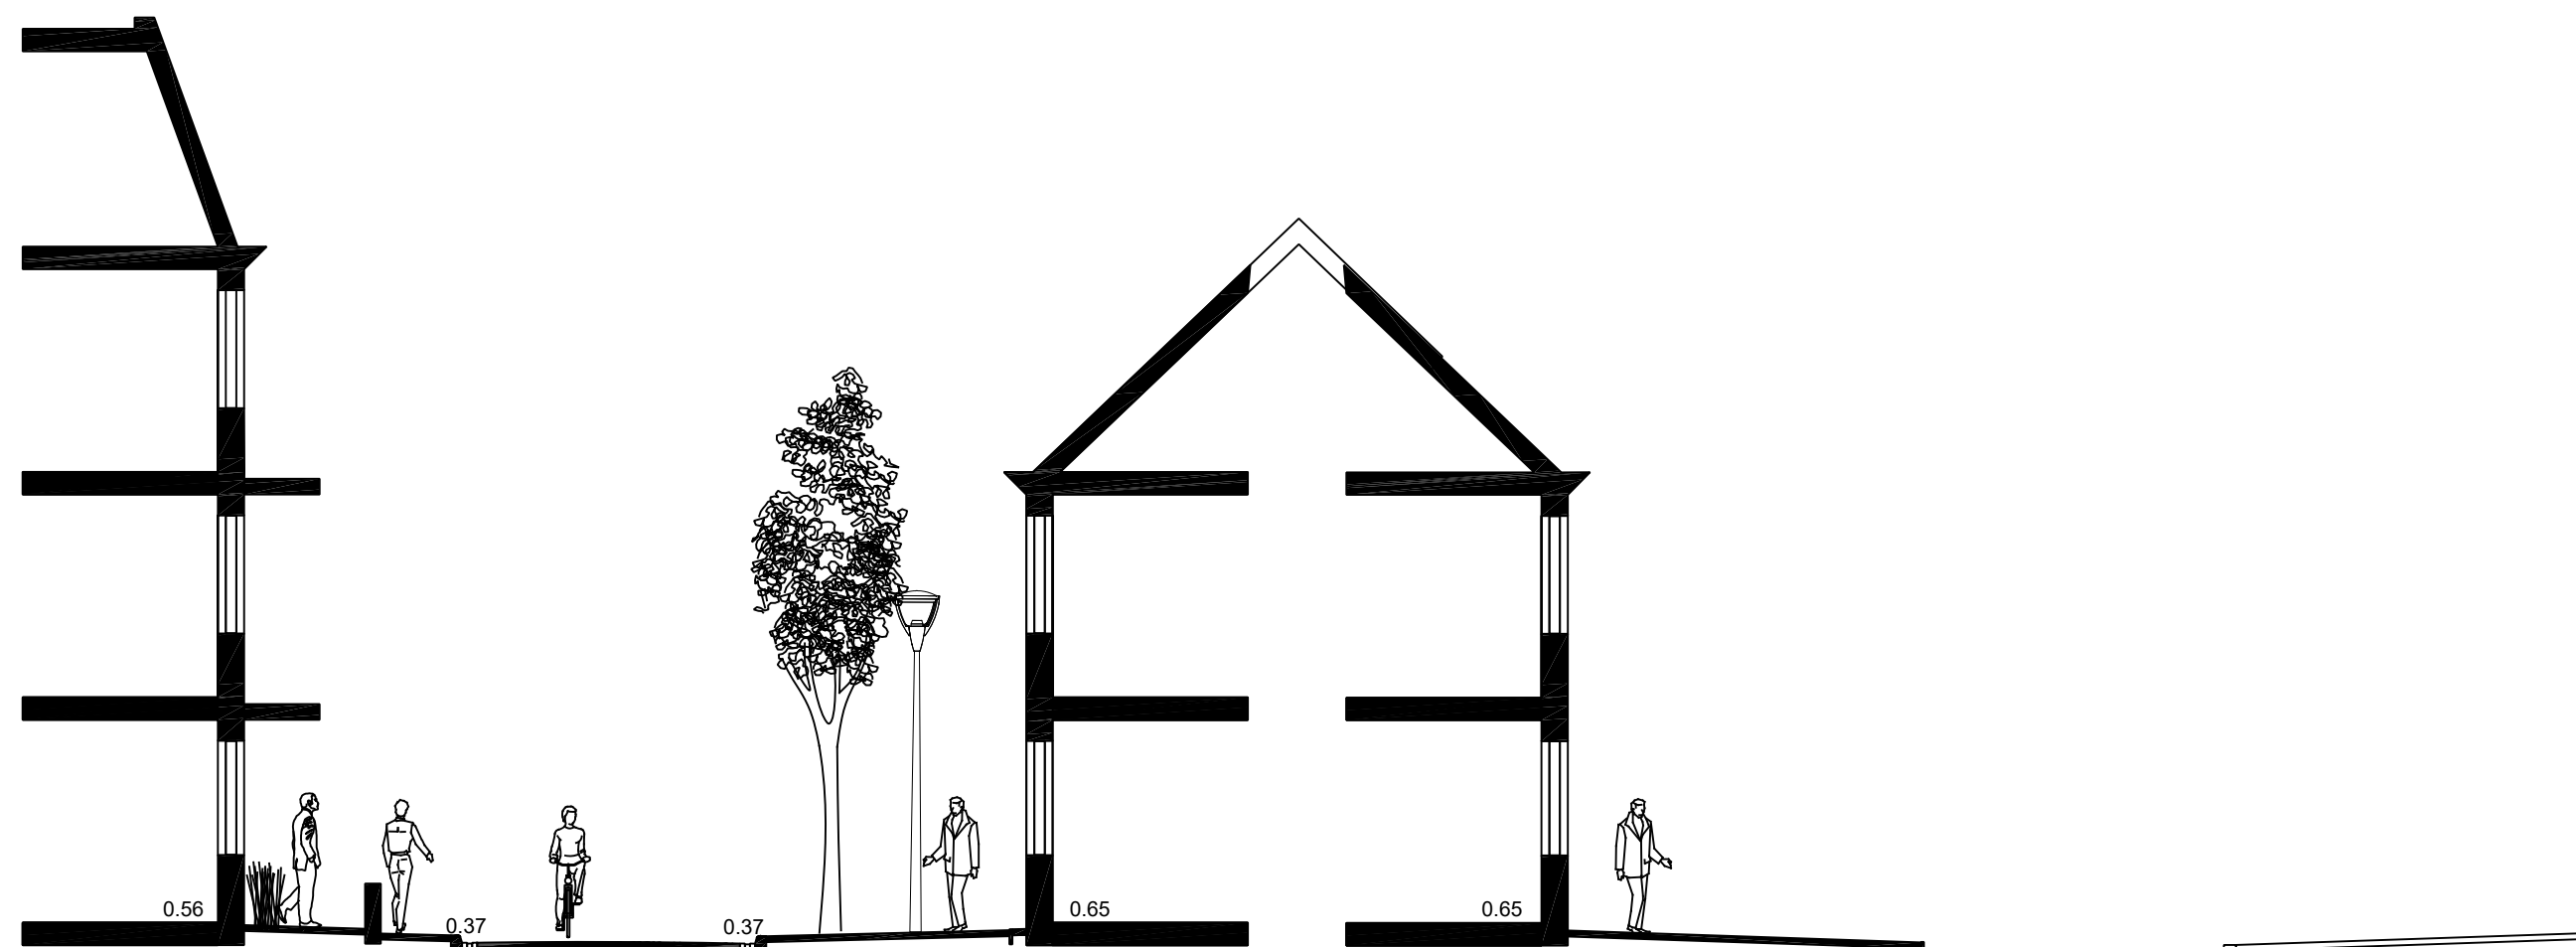

Marconistraat

- 1: betontegels grijs 30*30*8 cm
- 2: gebakken klinkers df keperverband met trottoirband 20*25 antraciet
- 3: gebakken tegels 20*20*4 cm met opsluitband 6*20 antraciet
- 4: gebakken klinkers df halfsteens
- 5: gebakken klinkers df molgoot
- 6: beplantingsvak met trottoirband 20*25 antraciet

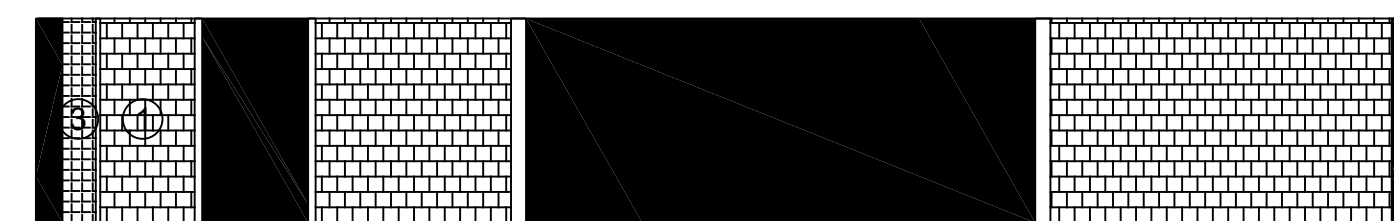

Leidsevaart

Rijnhout bv
The Netherlands
T +31 (0)20-630 46 10
www.rijnhout.nl

werknnummer
1103

opdrachtgever
VOF De Remise
Haarlem

werk
De Remise Haarlem
Inrichtingsplan
stadium
Voorlopig

onderwerp tekening
Ontwerp
Profielen
schaal
1:100

formaat
A1

getekend

datum
18-08-2014

gewijzigd
04-07-2016
23-12-2016

tekeningnummer

1103-VO-Profielen-1

Rijnhout