



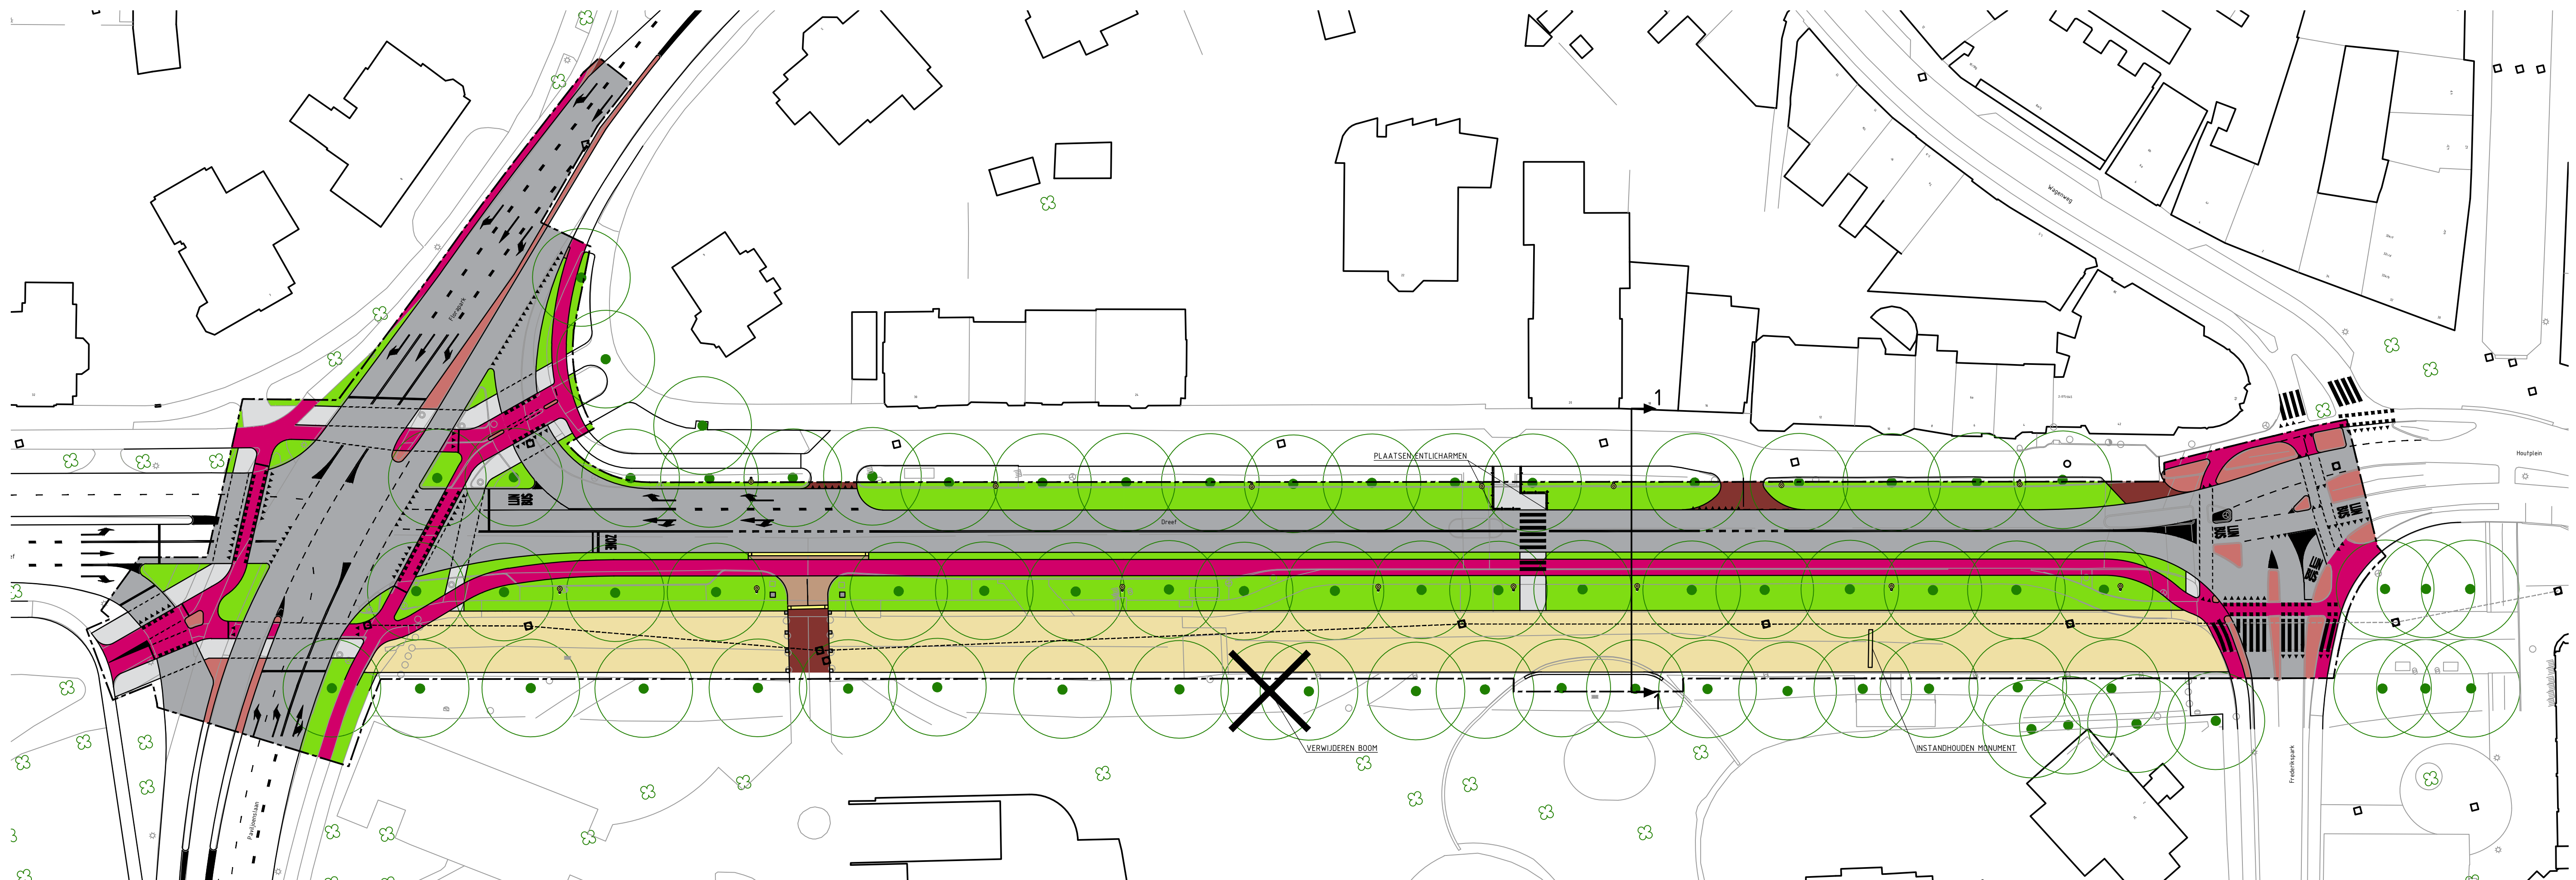


VERKLARING

	RUBAAN ASFALT		GROEN
	RUBAAN OPEN VERHARDING		HALFVERHARDING
	PLATEAU OPEN VERHARDING		LOCATIE LICHTMAST
	MIDDELGELIDER		HEK
	FIETSPAD		VERVANGEN RIJDLIJN
	VOETPAD		TOEKOMSTIGE CONTOUREN
			PROJECTGRENZ

TOEKOMSTIGE SITUATIE

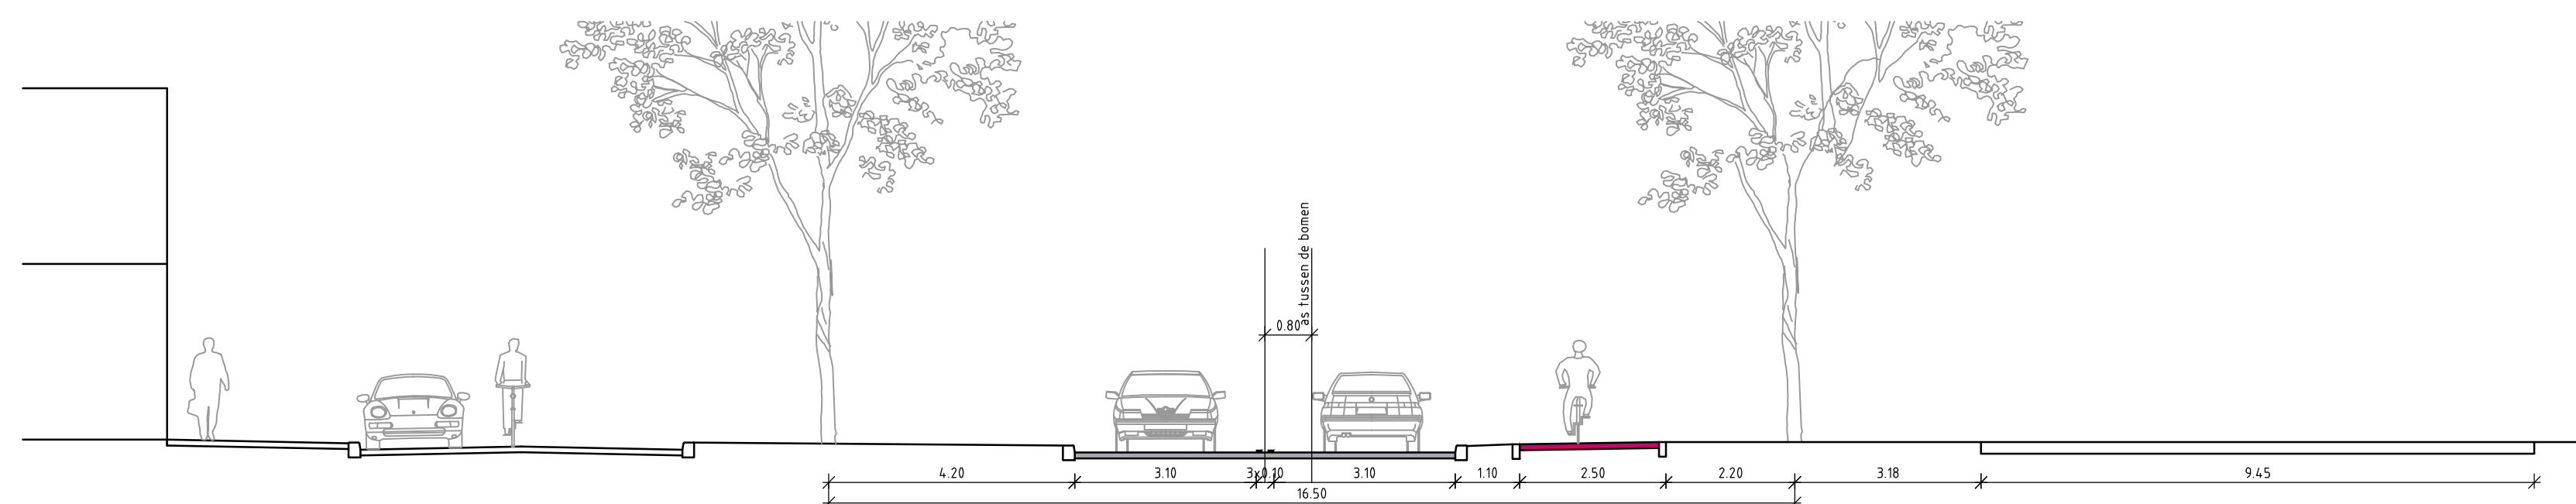

BESTAANDE SITUATIE

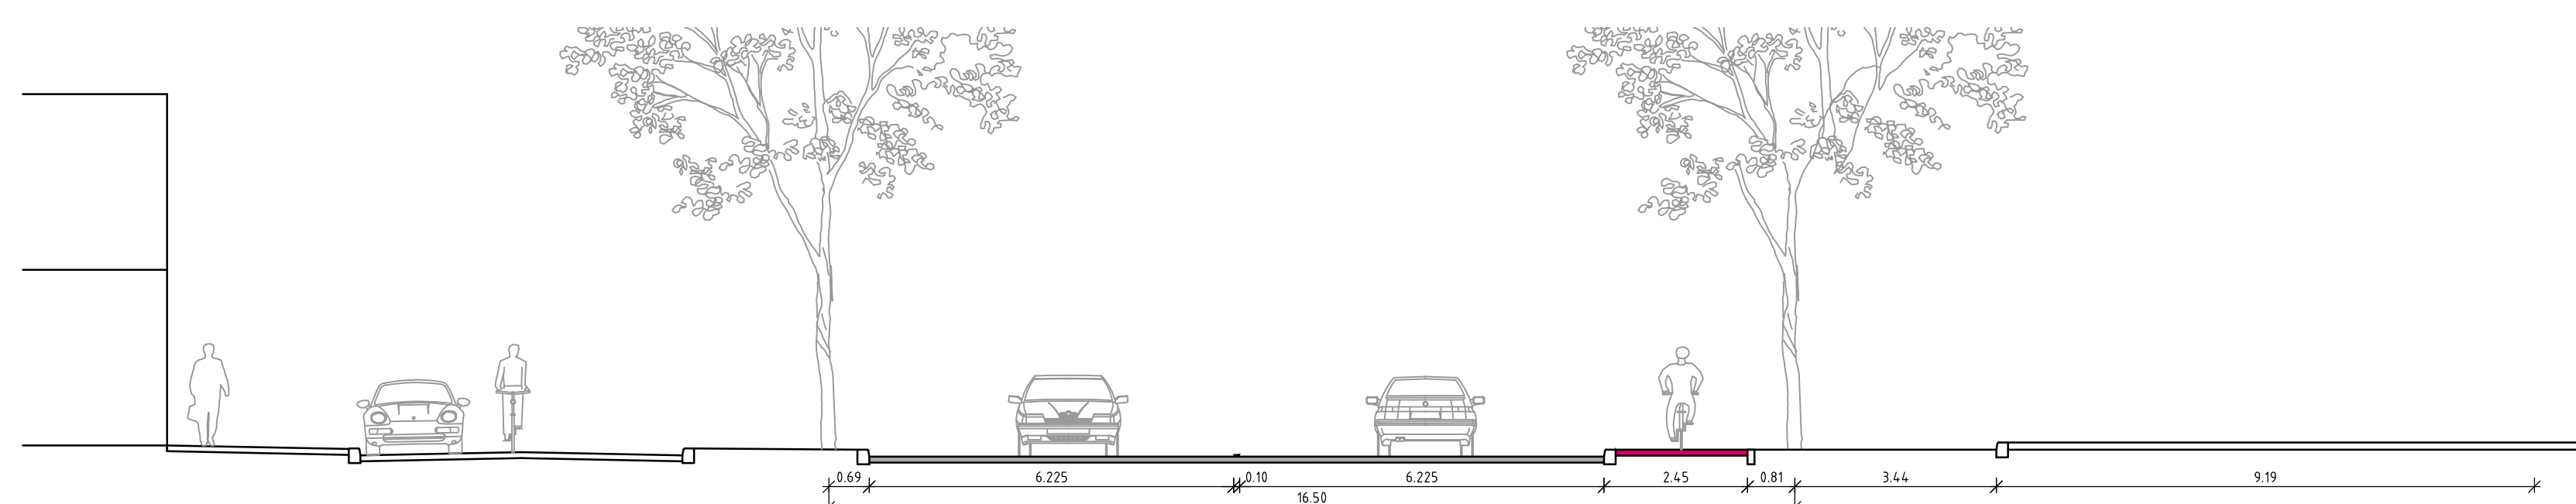

PRINCIPEPROFIEL 1 SCHAAAL 1:100

- Wijzigingen ten opzichte van voorlopig ontwerp**
- Inritconstructie toegang parkeergarage Dreef/Provincie Noord Holland;
 - Bochtstraat fietspad noordwestzijde kruispunt Paviljoenslaan;
 - Gras in plaats van verharding druppel kruispunt;
 - Zebra toegevoegd fietspad nabij Dreeschool;
 - Overrijdbare druppels op Houtplein in thermoplasisch materiaal;
 - Zebra Frederikspark verbreed;
 - Fietsstroken kruispunt Paviljoenslaan in rood (bij fietsers in voorrang);
 - Trottoir ten behoeve van overstekmogelijkheid kruising Frederikspark.

DEFINITIEF

Opdrachtgever GEMEENTE HAARLEM							
Project HERINRICHTING HOUTPLEIN EN DREEF							
Onderdeel TOEKOMSTIGE SITUATIE DEFINITIEF ONTWERP							
Tekeningnummer 301	Rev.	Bestandsnaam 348275301.dwg	Formaat A1	Schaal 1:500	Blad	Aantal	
Kantoor ALKMAAR	Projectnummer 348275	Besteknummer	Datum van uitgave 12-05-2017	Get. PK	Gez. OK	Acc. AS	
www.sweco.nl © Sweco Nederland B.V. Alle rechten voorbehouden							
SWECO							

Plotdatum : 12-5-2017

P:\348275\W500 - Ontwerp\W501 - D01\348275301.dwg