




SITUATIE
SCHAAL 1:500

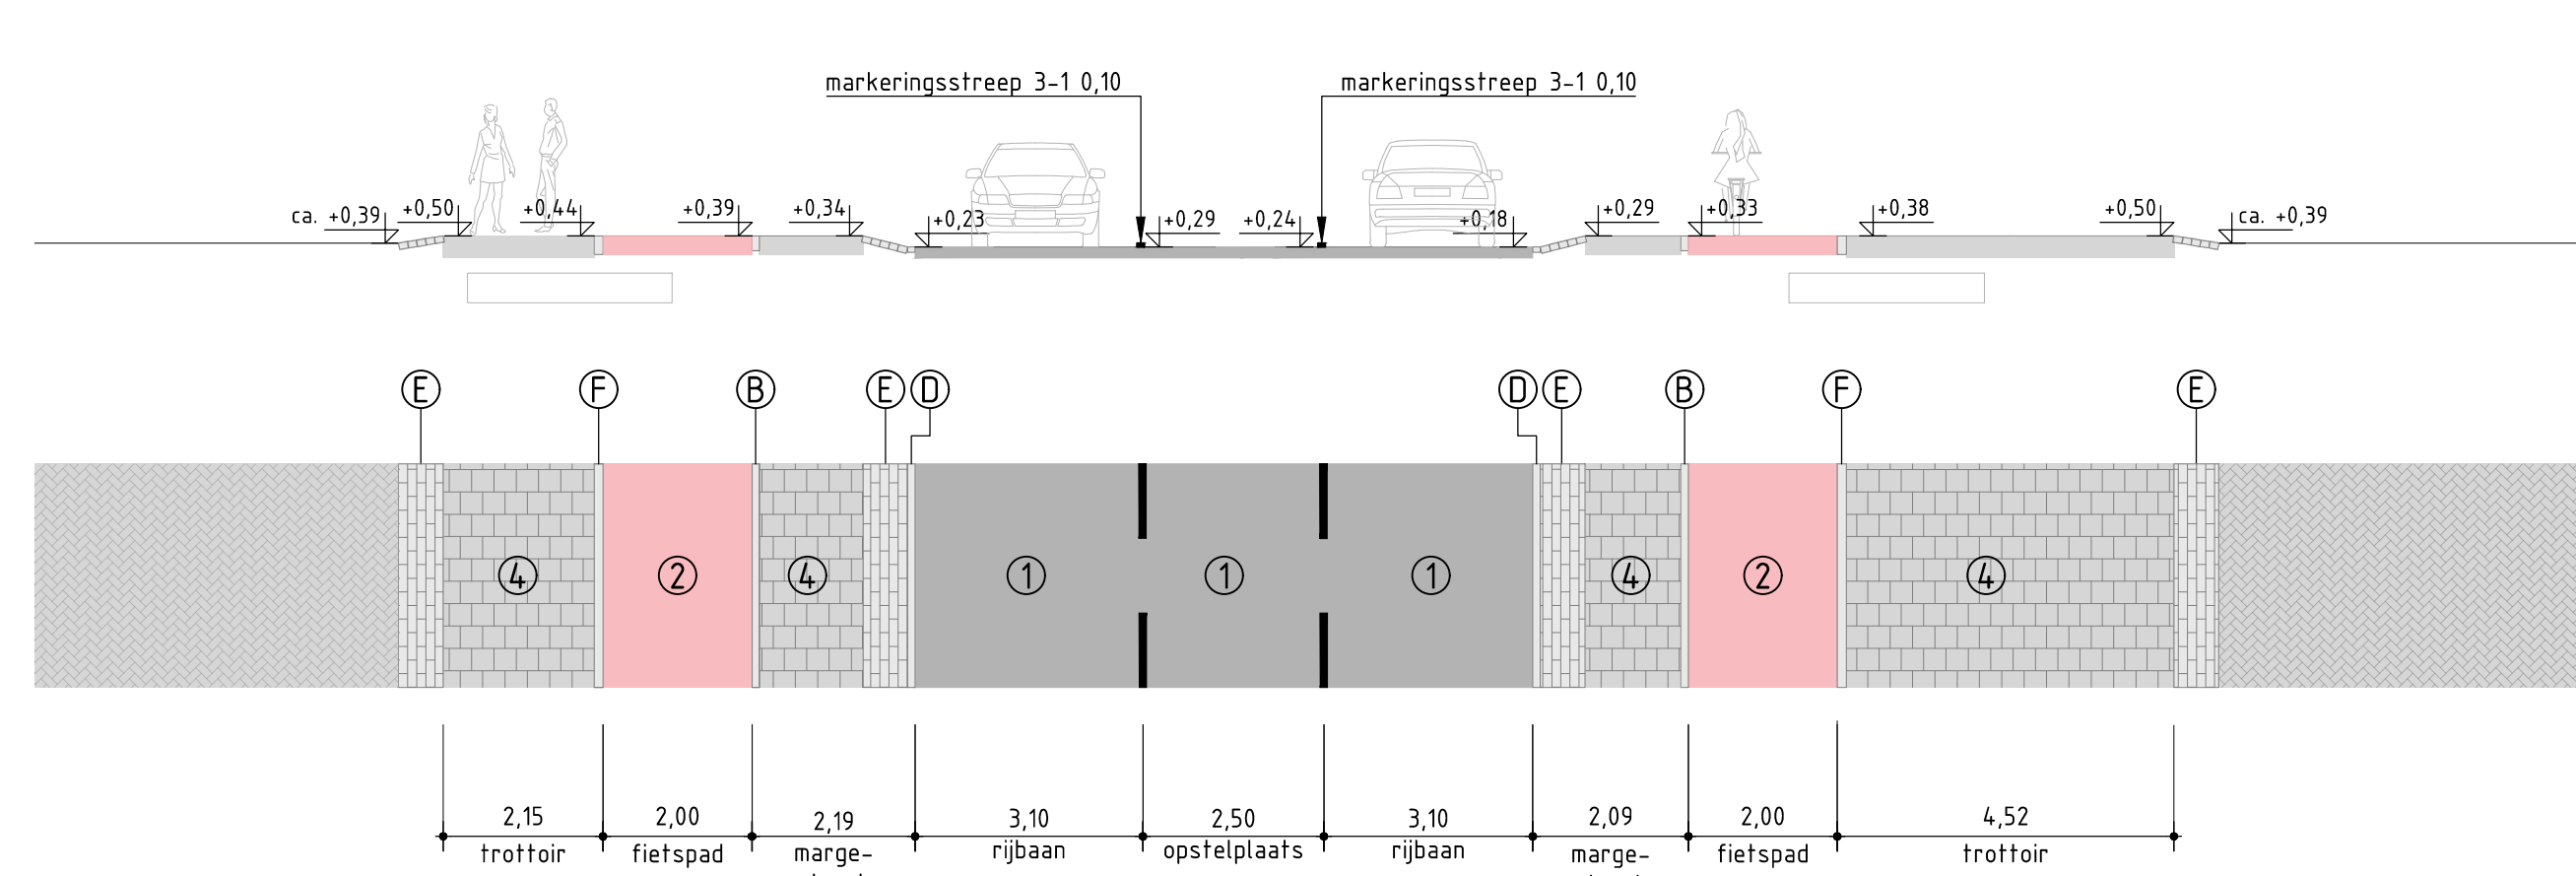


PROFIEL 1-1
SCHAAL 1:100

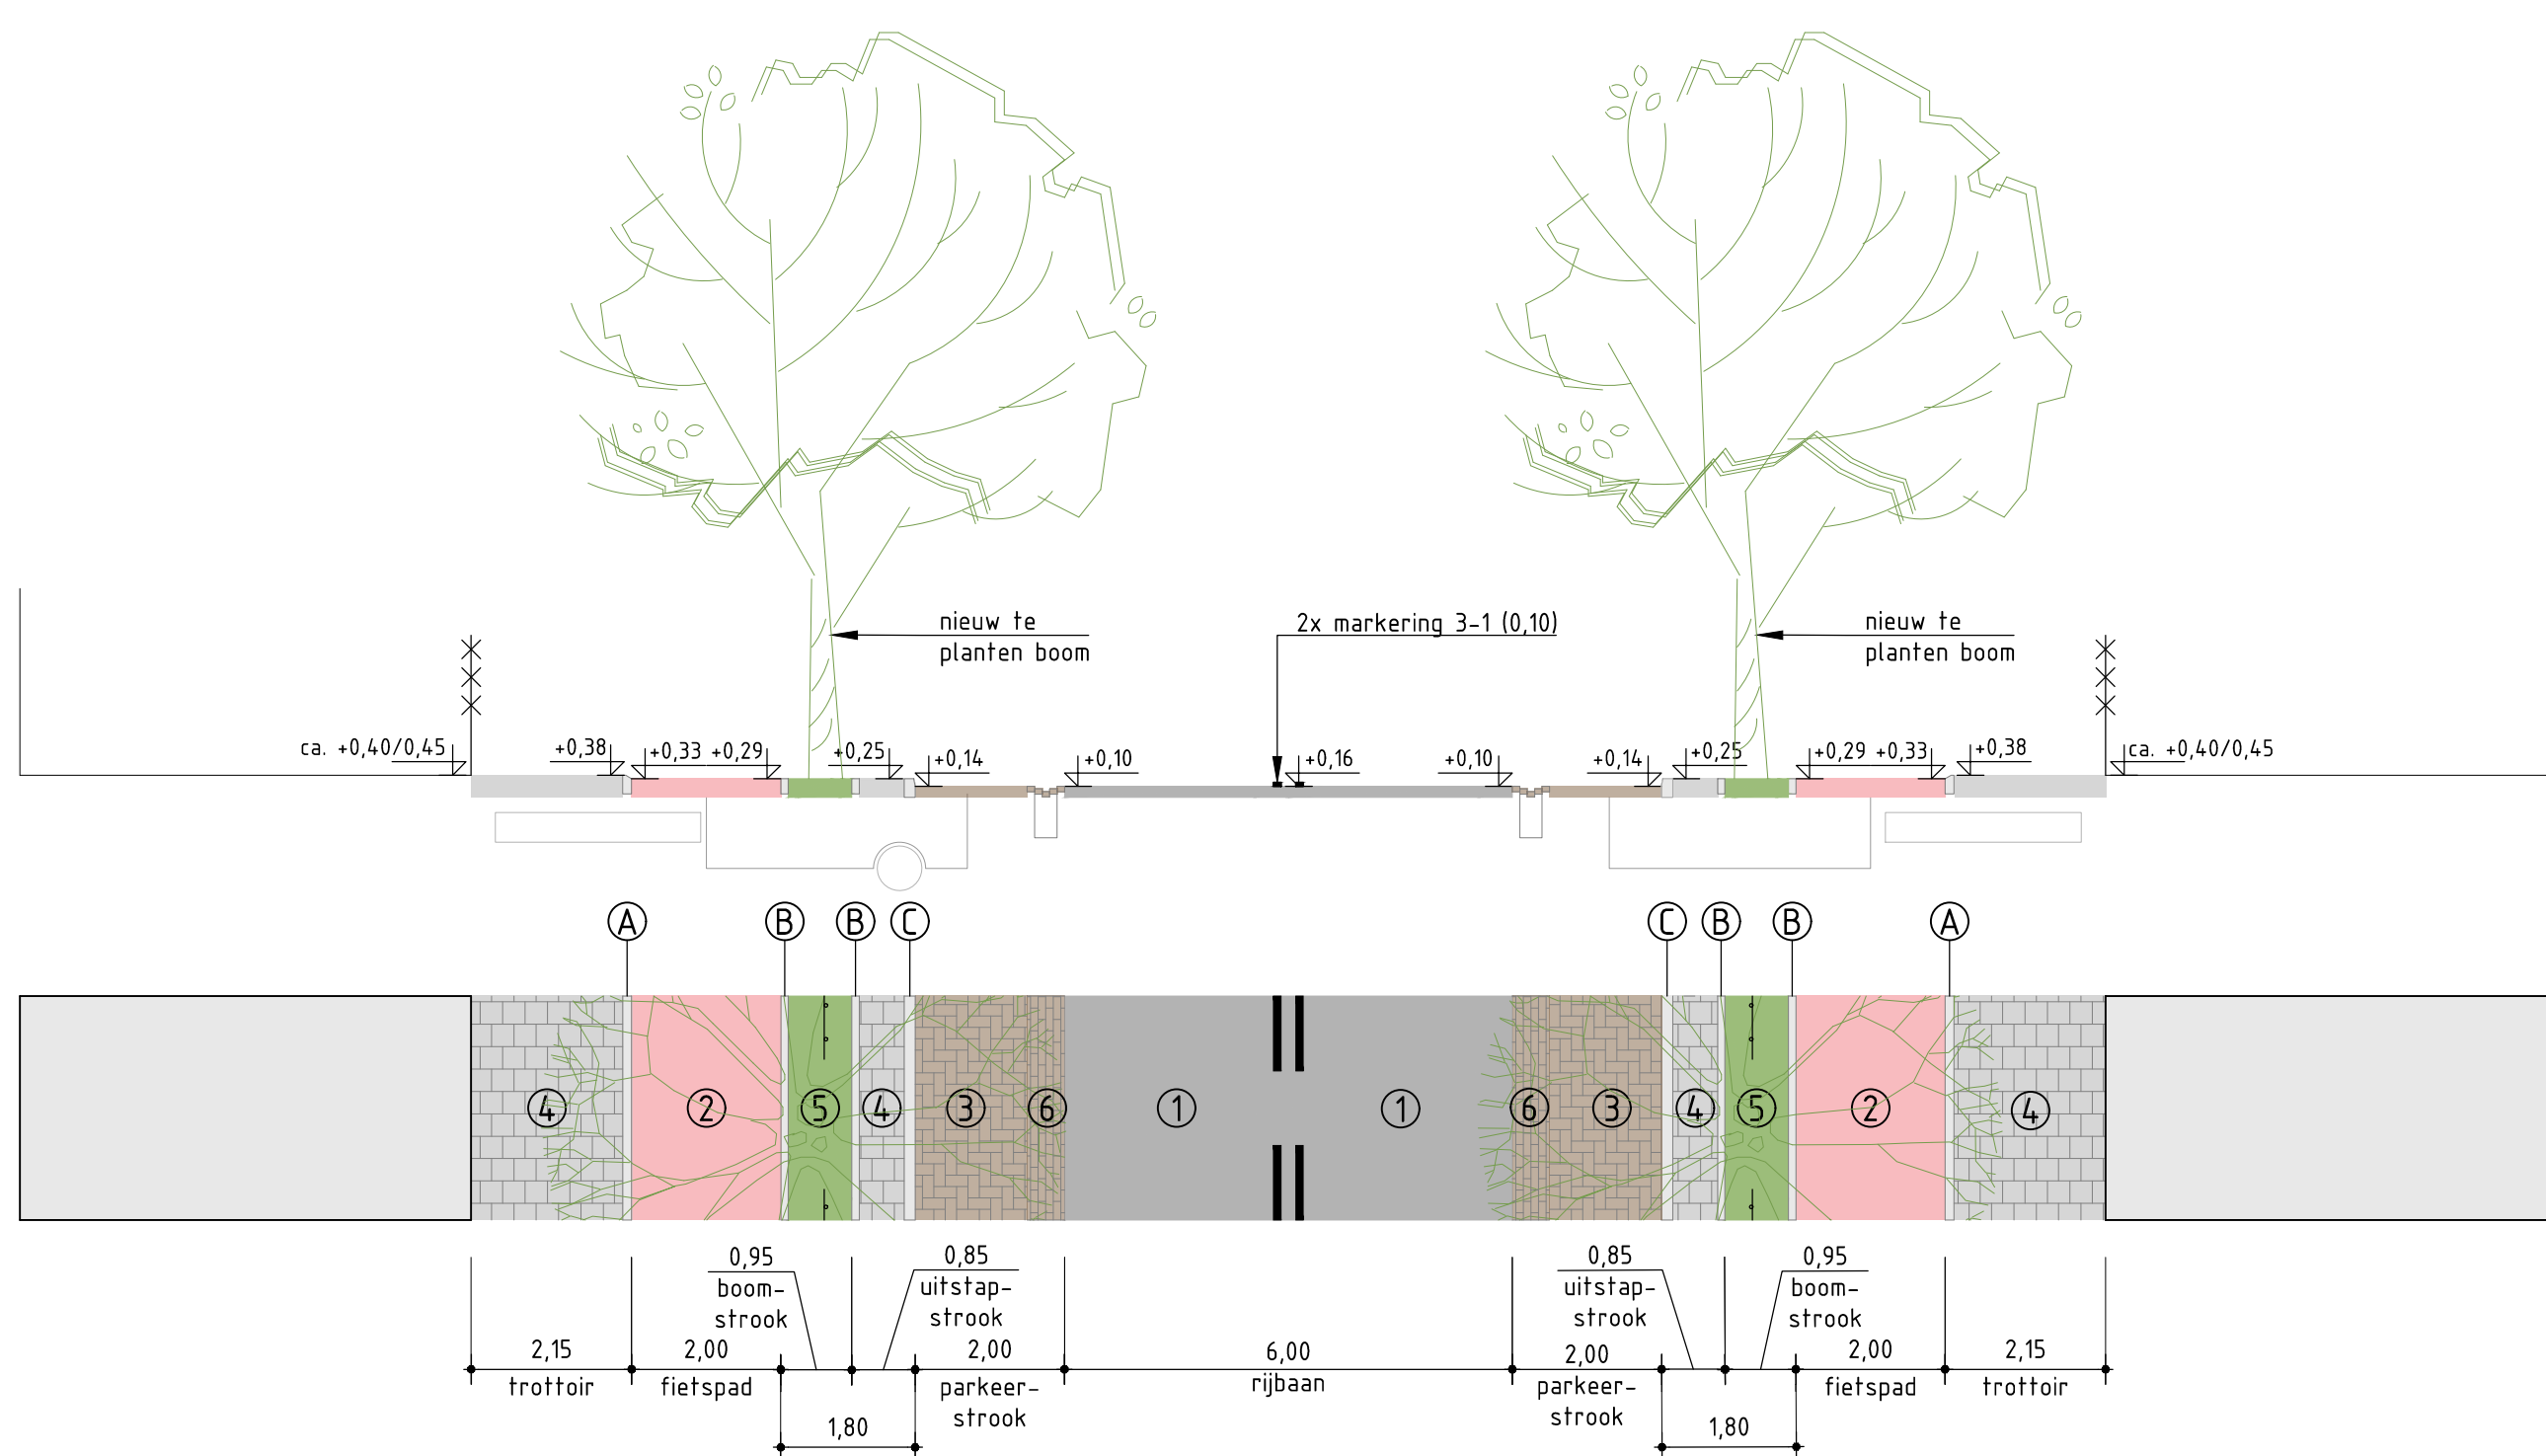

PROFIEL 3-3
SCHAAL 1:100

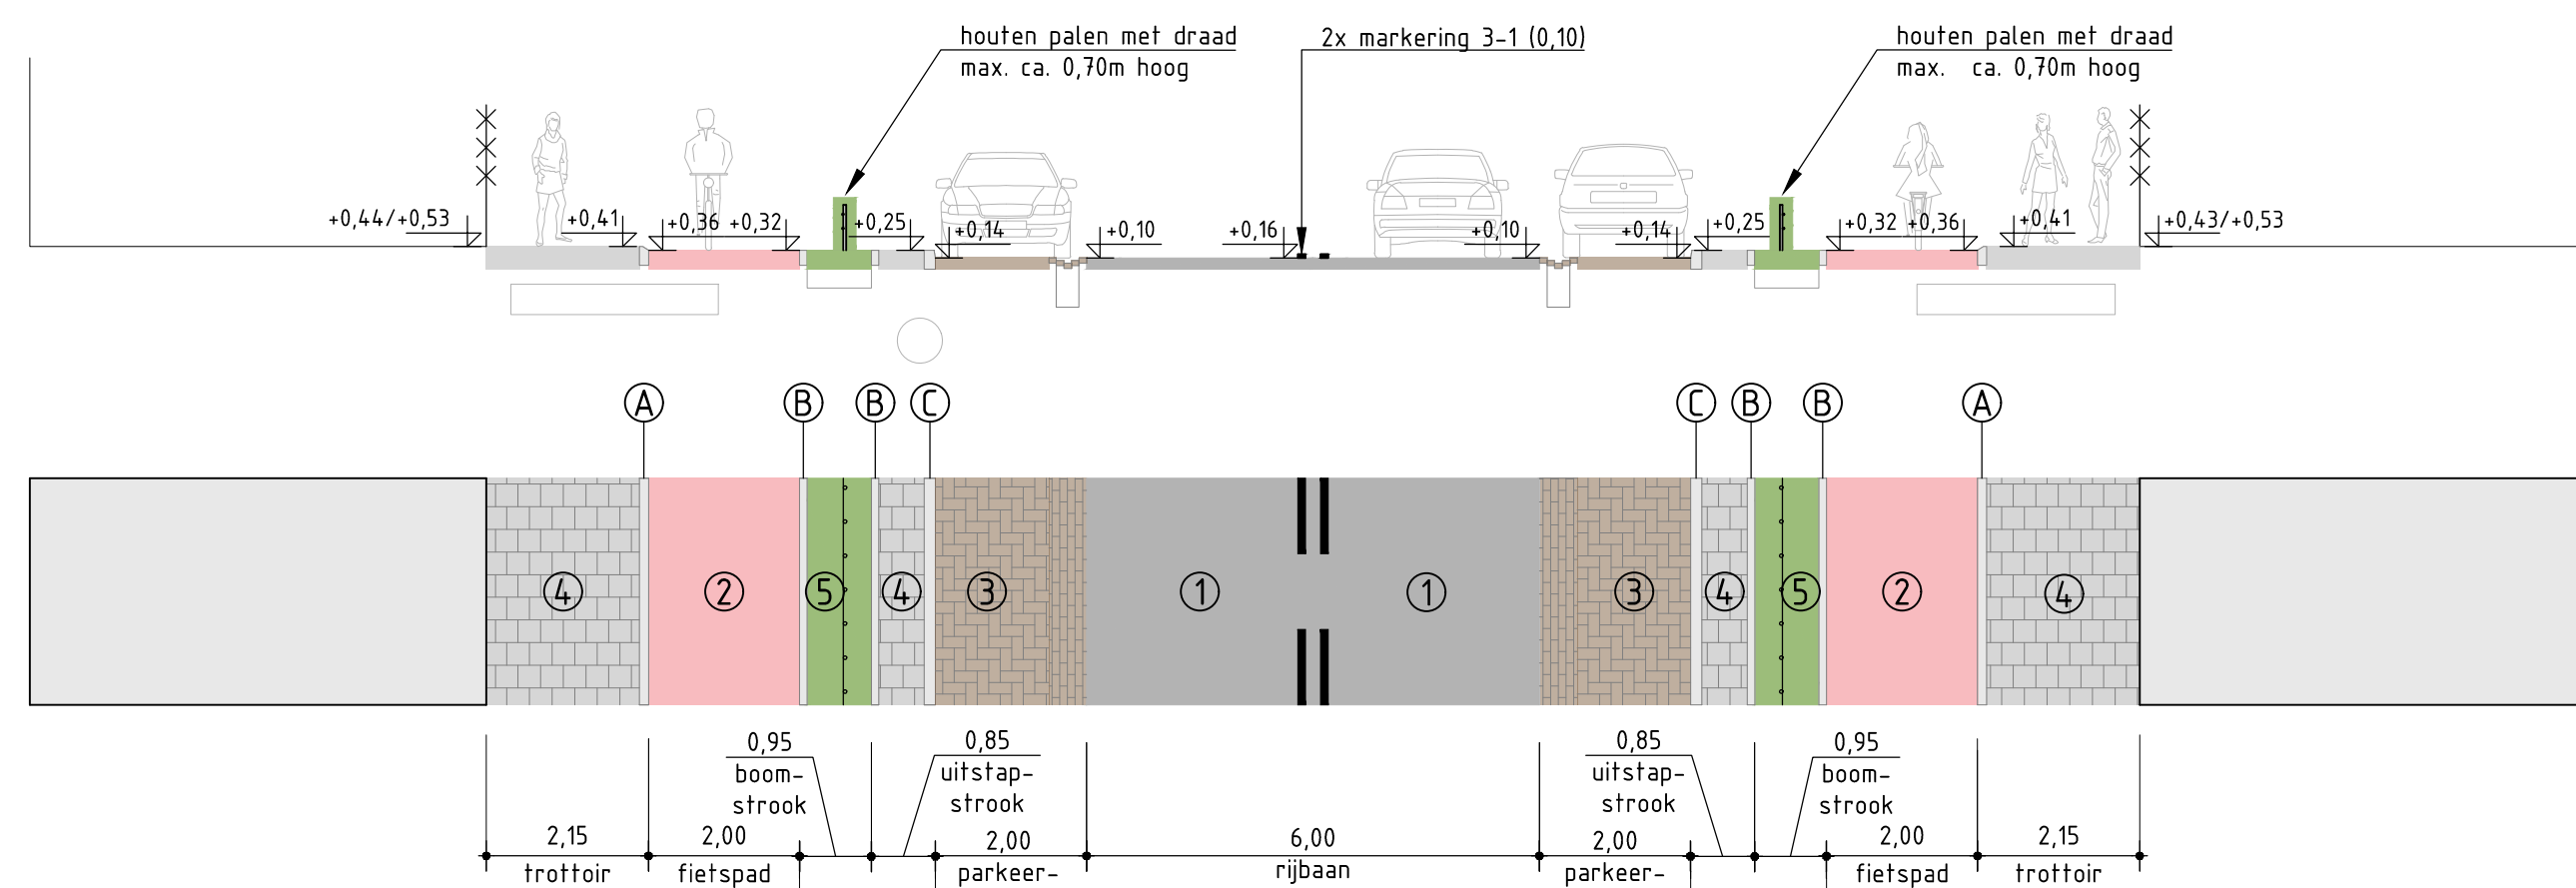

PROFIEL 2-2
SCHAAL 1:100

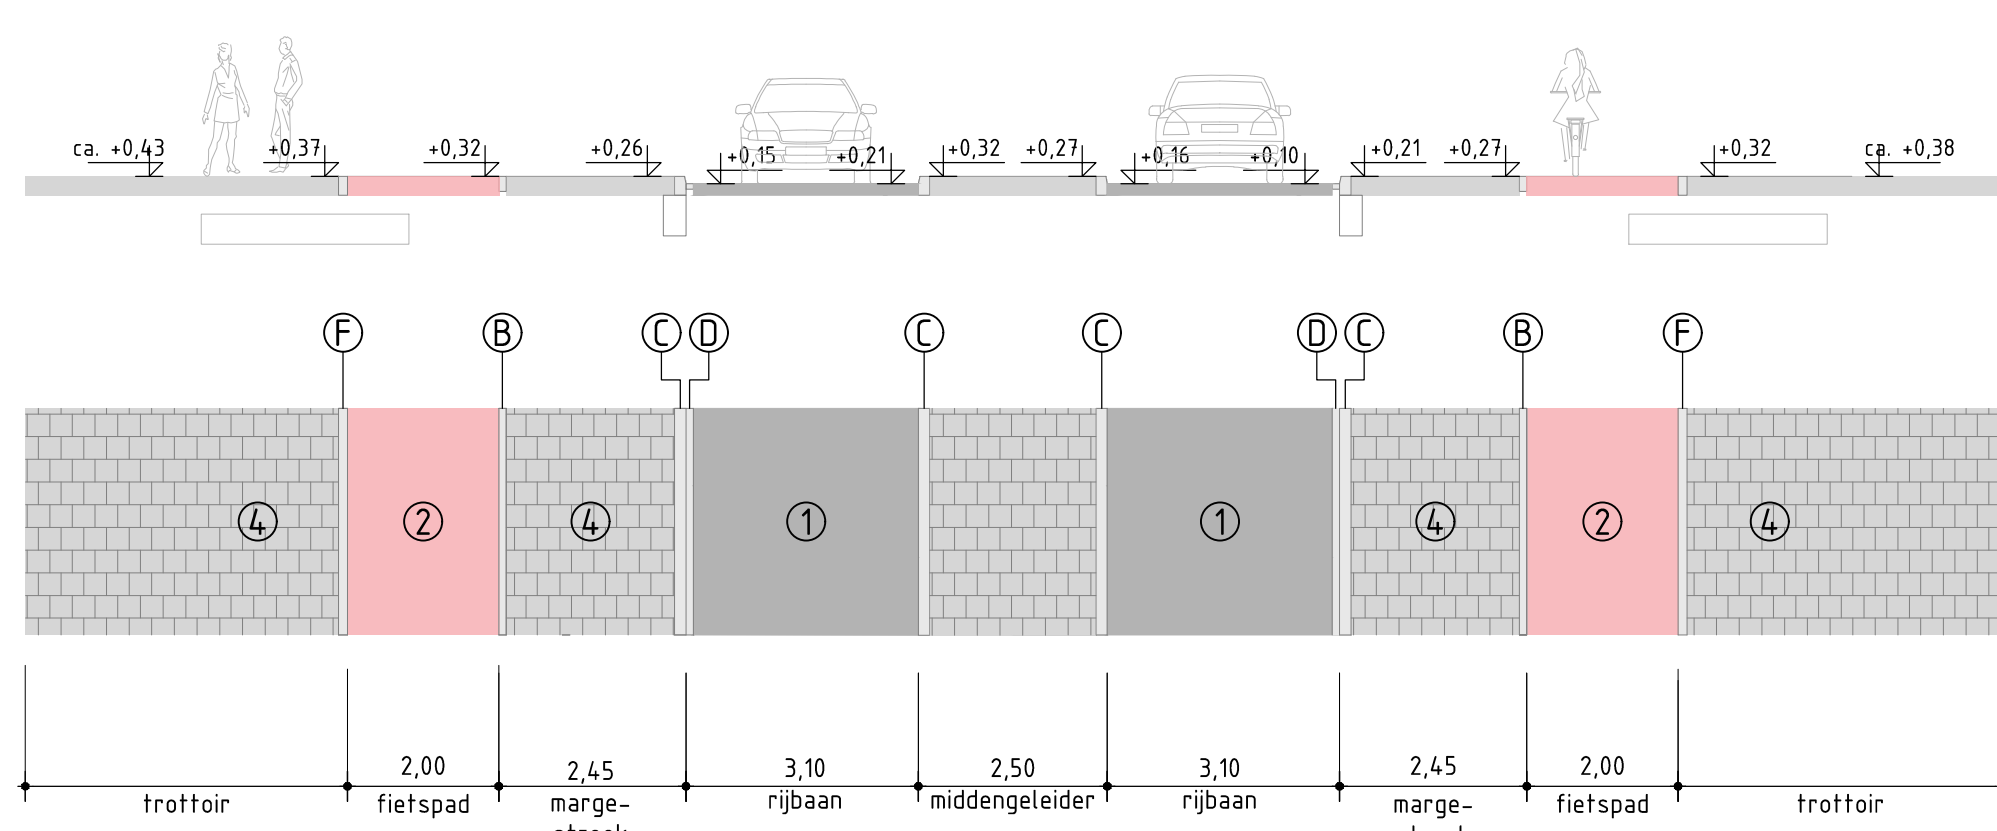

PROFIEL 4-4
SCHAAL 1:100

LEGENDA

profielen

- rijbaan, asfalt, kleur: zwart
- rechte rijbanden geluidsreducerend asfalt
- fietspad, asfalt, kleur: donkerrood (thred) parkervak, gebakken klinkers keformaat 206x102x80, elleboogverband, kleur Terra Vita (de Bylandt of gelijkwaardig) trotoir, betontegels, 300x300x45(80), afgestrooid met basaltspilt, kleur antraciet
- aanplanten groenstrook: - Hedera Helix Simone max. hoogte 0,75m, winterhard; - houten palen met draad - narcissen verspreid over de gehele groenstrook
- molgoot, 5 streks, gebakken klinkers, halfsteensverband, kleur Terra Vita rijwielpadband 40/120x250, beton afgestrooid basalt/porfier, kleur antraciet opsluitband 100x200, beton, kleur grijs trotoirband 130/150x250, beton afgestrooid basalt/porfier, kleur antraciet rollaag betonsraaisteen keformaat, 206x102x80, zwart kleur geel, halfsteensverband opsluitband 120x250, beton afgestrooid basalt/porfier, kleur antraciet

LEGENDA

nieuwe situatie

- rijbaan, asfalt, kleur: zwart
- rechte rijbanden geluidsreducerend asfalt
- fietspad, asfalt, kleur: donkerrood (thred) parkervak, gebakken klinkers keformaat 206x102x80, elleboogverband, kleur Terra Vita (de Bylandt of gelijkwaardig) trotoir, betontegels, 300x300x45(80), afgestrooid met basaltspilt, kleur antraciet opsluitband 100x200, kleur grijs rijwielpadband 40/120x250, beton afgestrooid basalt/porfier, kleur antraciet trotoirband 130/150x250, beton afgestrooid basalt/porfier, kleur antraciet aanplanten groenstrook: - Hedera Helix Simone max. hoogte 0,75m; - houten palen met draad - narcissen verspreid over de gehele groenstrook theoretische-indeling parkeerstrook (geen markering parkeervakscheiding) molgoot, 5 streks, gebakken klinkers, keformaat, halfsteens, kleur Terra Vita
- markeringstreep 0,10
- markeringstreep 1-1 0,10
- markeringstreep 3-1 0,10
- dubbele markeringstreep 3-1 0,10 h.o.h. 0,30
- haaienlinden 0,3x0,3 werkgrens
- lichtmast
- putdeksel
- E
- elektrische oplaadplaats
- invalidenparkeerplaats
- lepen in 3 soorten: Ulmus 'Clusius', Ulmus 'Homestead' en Ulmus 'Lobel'

maten in millimeters
hoogtematen in meters t.o.v. NAP
materiaalmaten in millimeters

GEMEENTE HAARLEM HERINRICHTING ZAENENSTRAAT

Bestuurlijk DO
Situatie

Postbus 10205
101 BA Amsterdam
Telefoon +31 (0)20 312 55 55

Getekend ing. S. Barron
Gecontroleerd ing. J.H.M. van Steen
Goedgekeurd ing. J.H.M. van Steen
Datum 28-06-2017

Schaal 1:100/500
HLM542.1.2503
Formaat A1v