



Bijlage 1

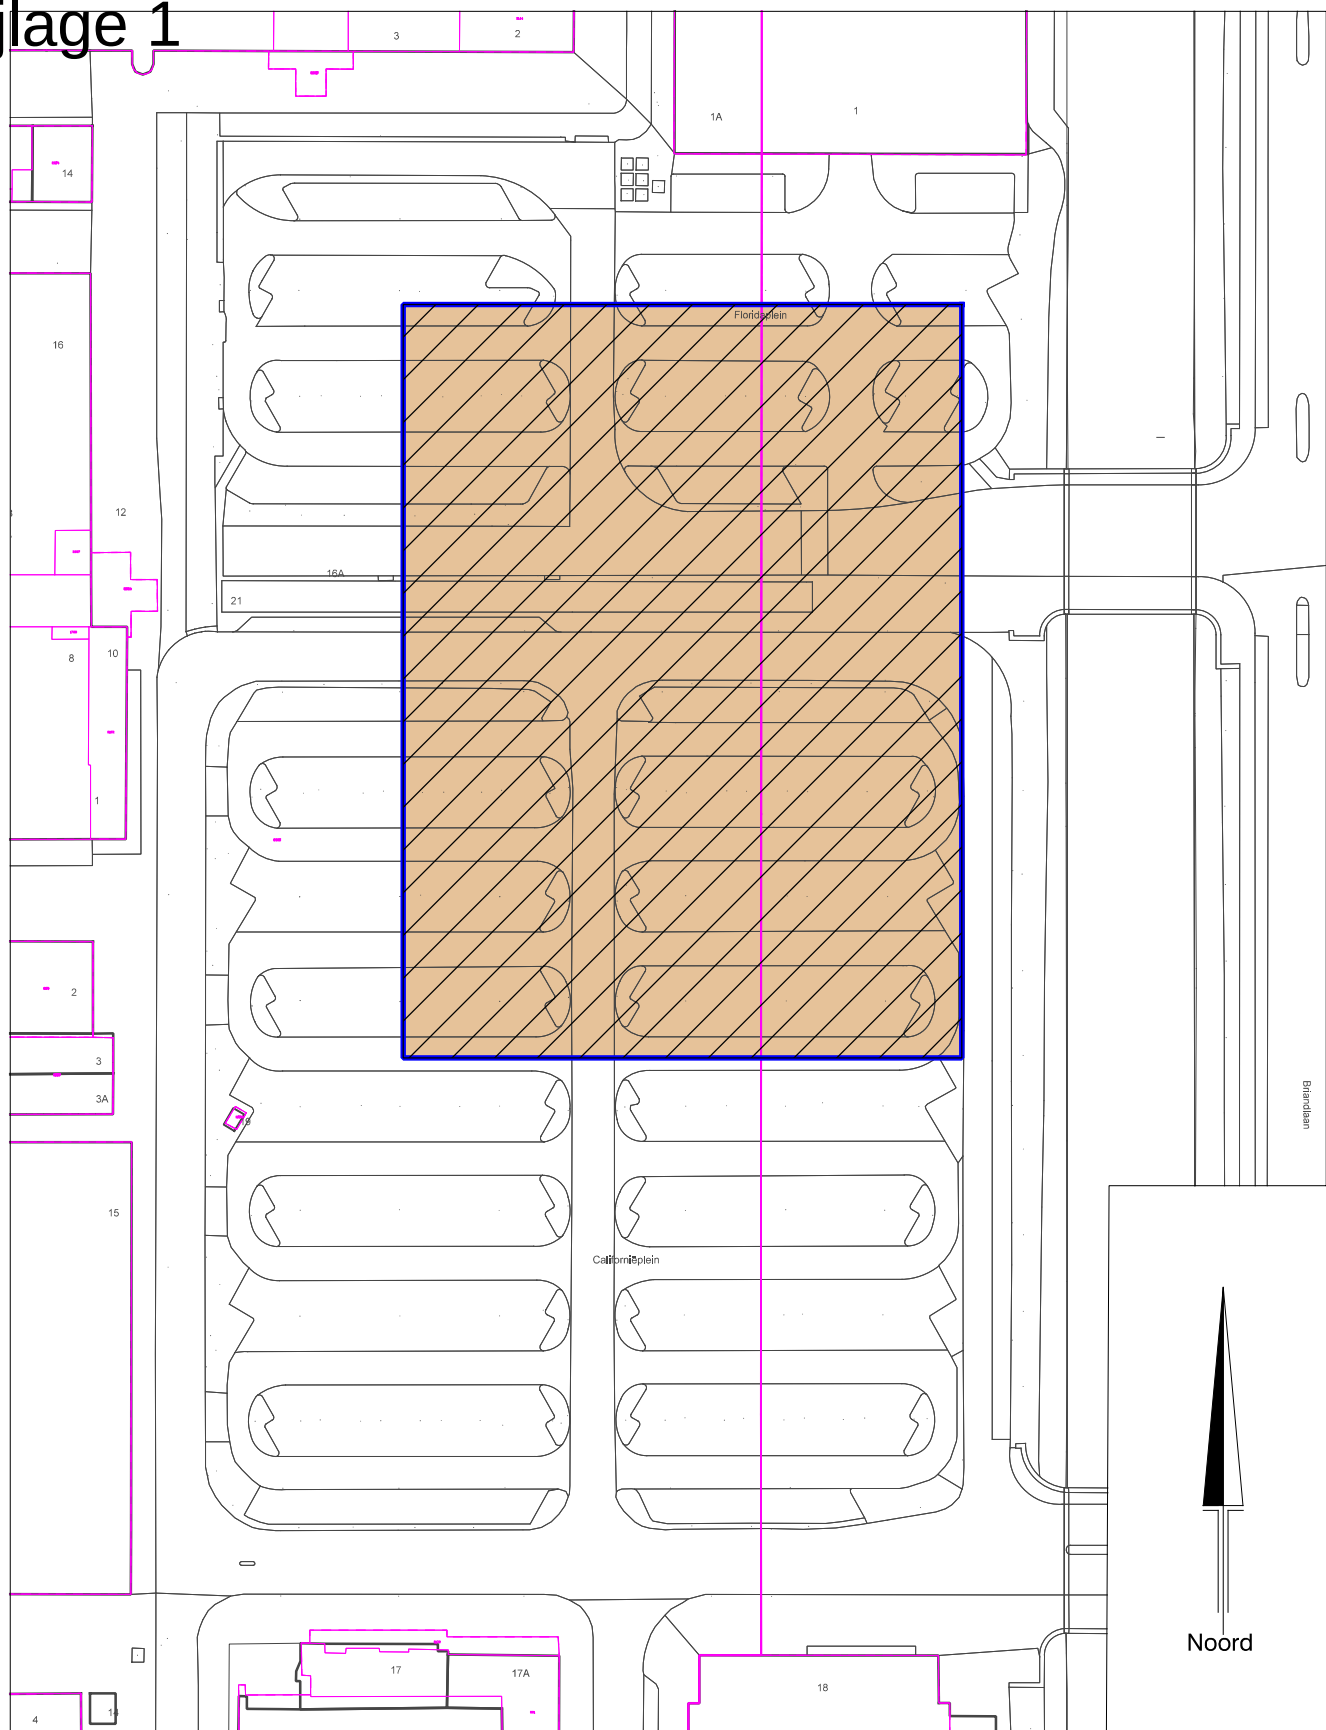

Data Informatie en Analyse

Dienstverlening, Veiligheid en Vergunningen

Gronduitgifte:
Schalkstad, Floridablok

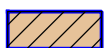

Uit te geven.

Opp. ca. 7367m².

kadastraal nummer, sectie X: 1233(ged)
kadastraal nummer, sectie Y: 2935(ged)

Kad.Gem.: HLM 02

Sectie: Y en X.

Schaal: 1 : 1000

Datum: 28-07-2017

Tek.Nr.: 17397

Get.: EW



Haarlem