




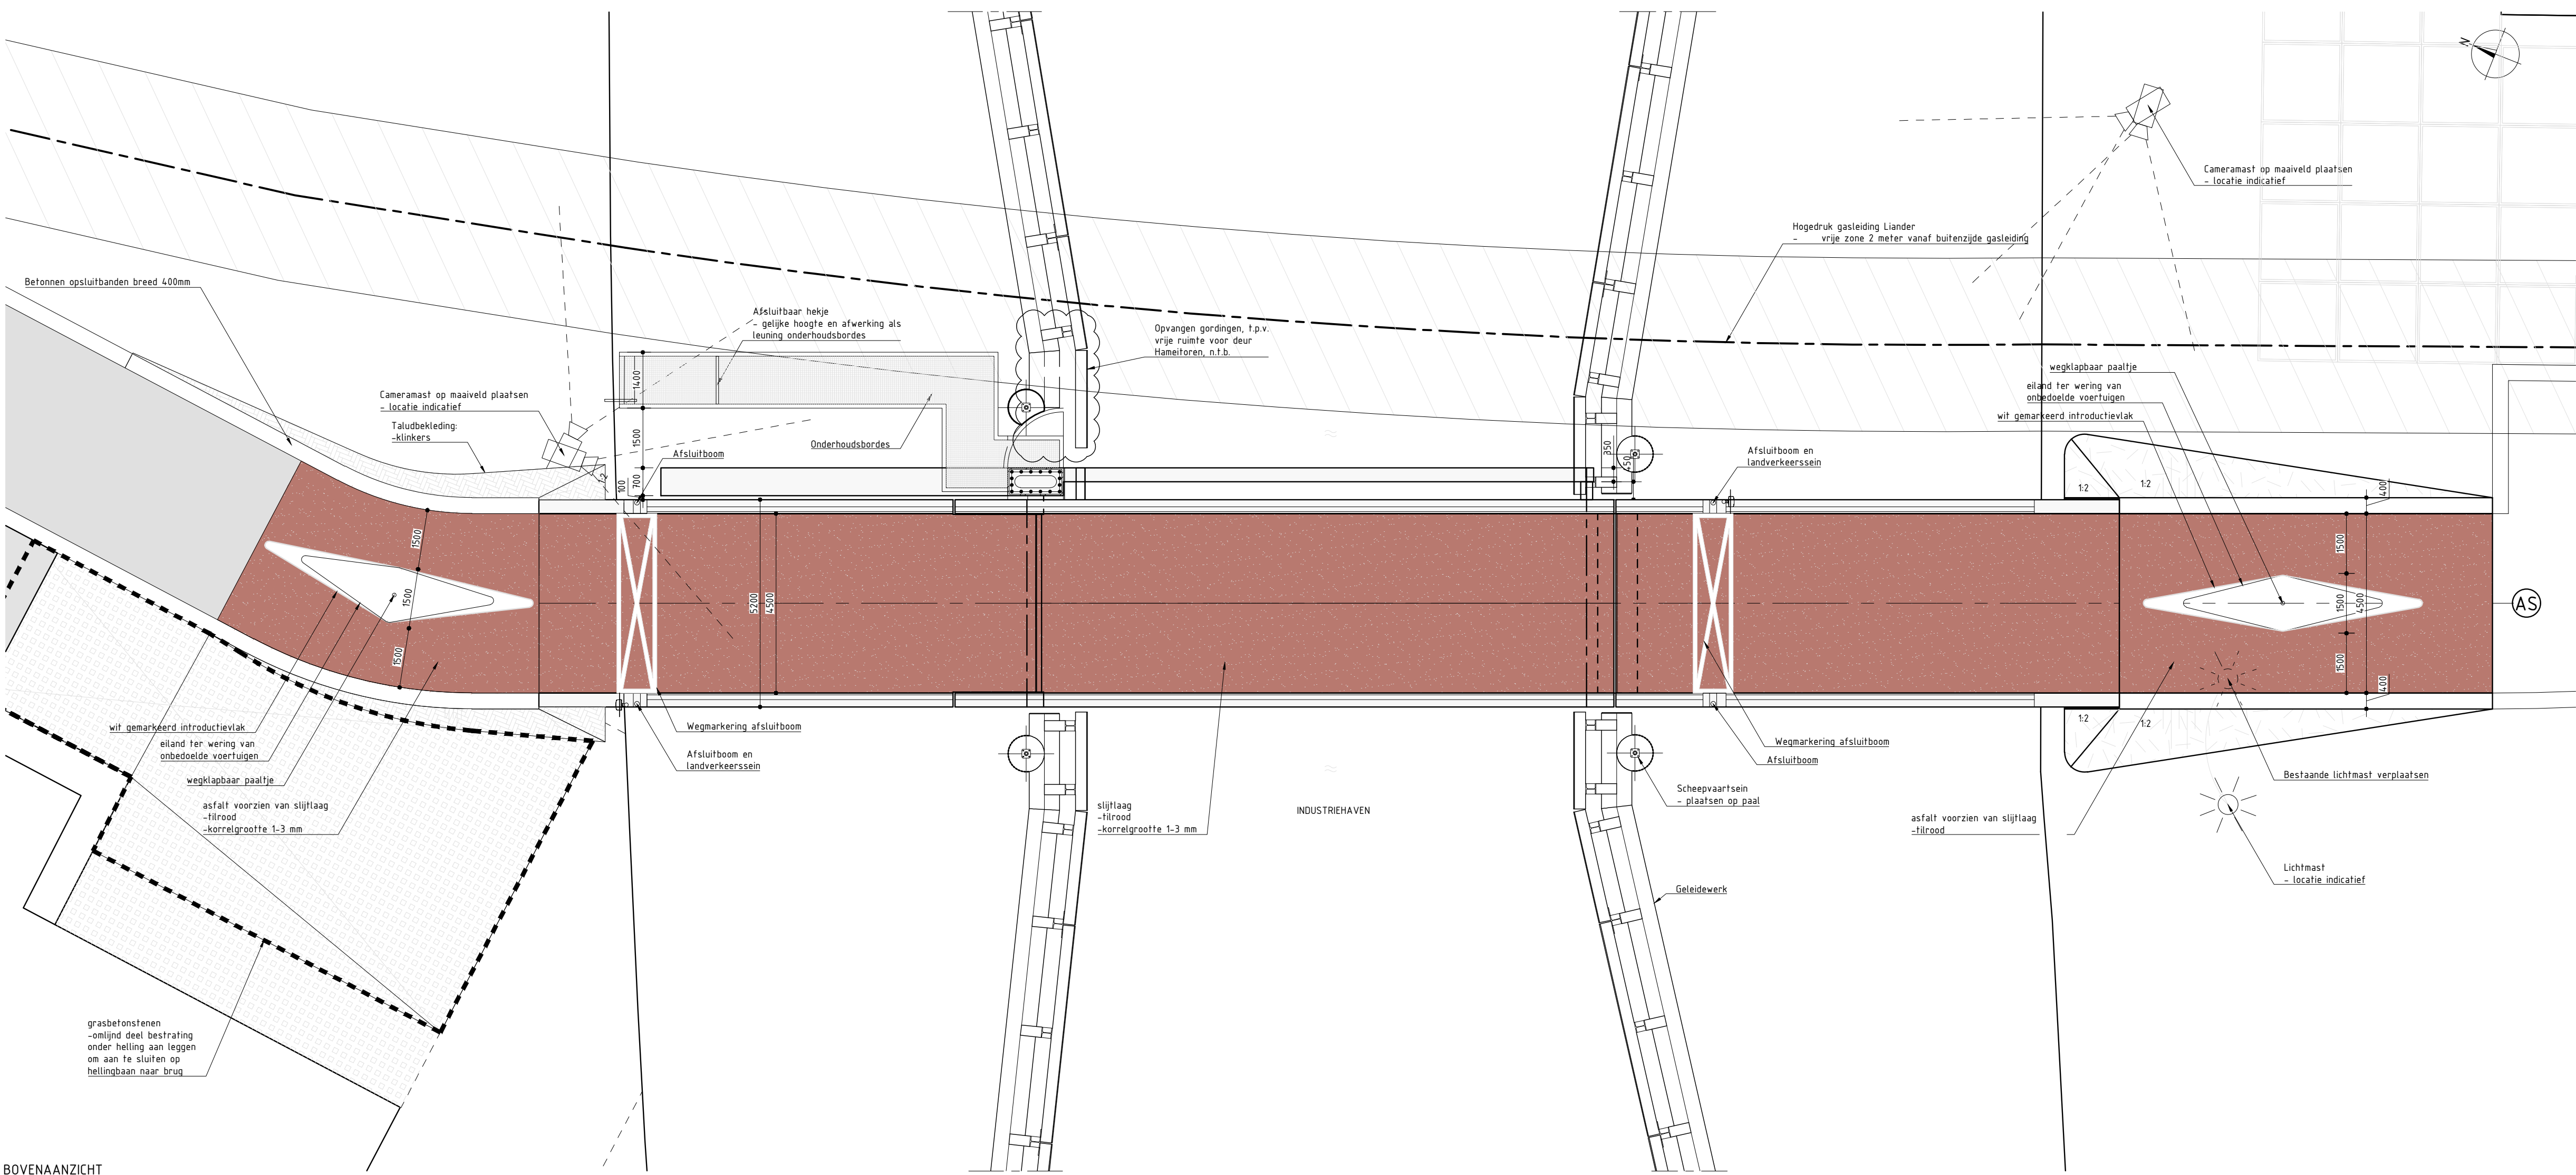


BOVENAANZICHT
SCHAAL 1:100

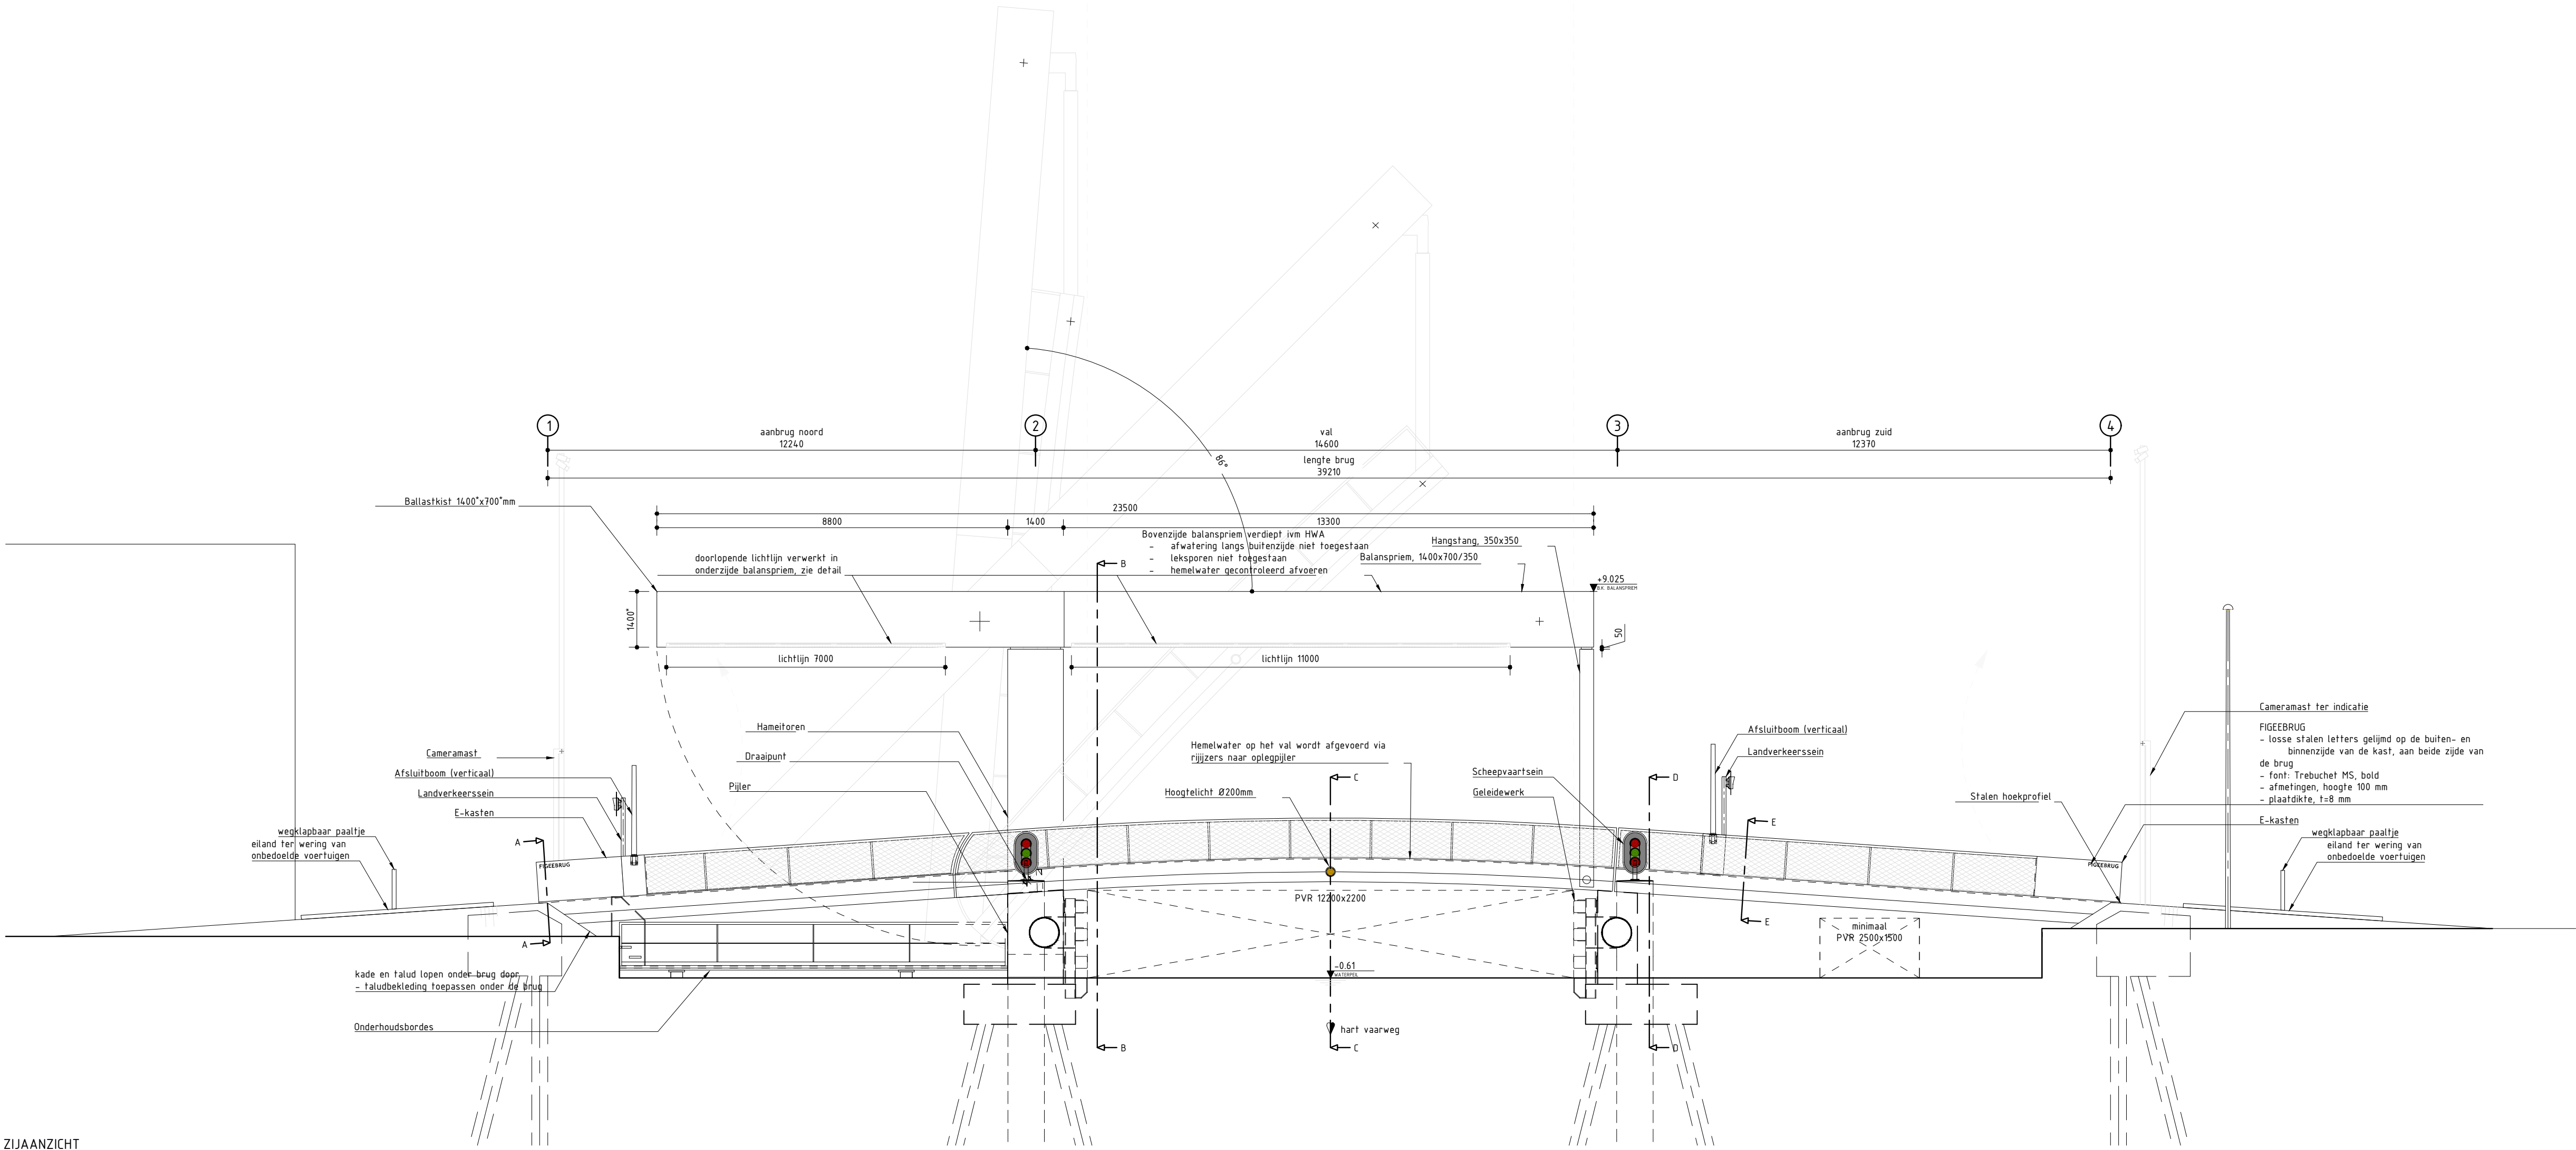


ZIJDEAANZICHT
SCHAAL 1:100

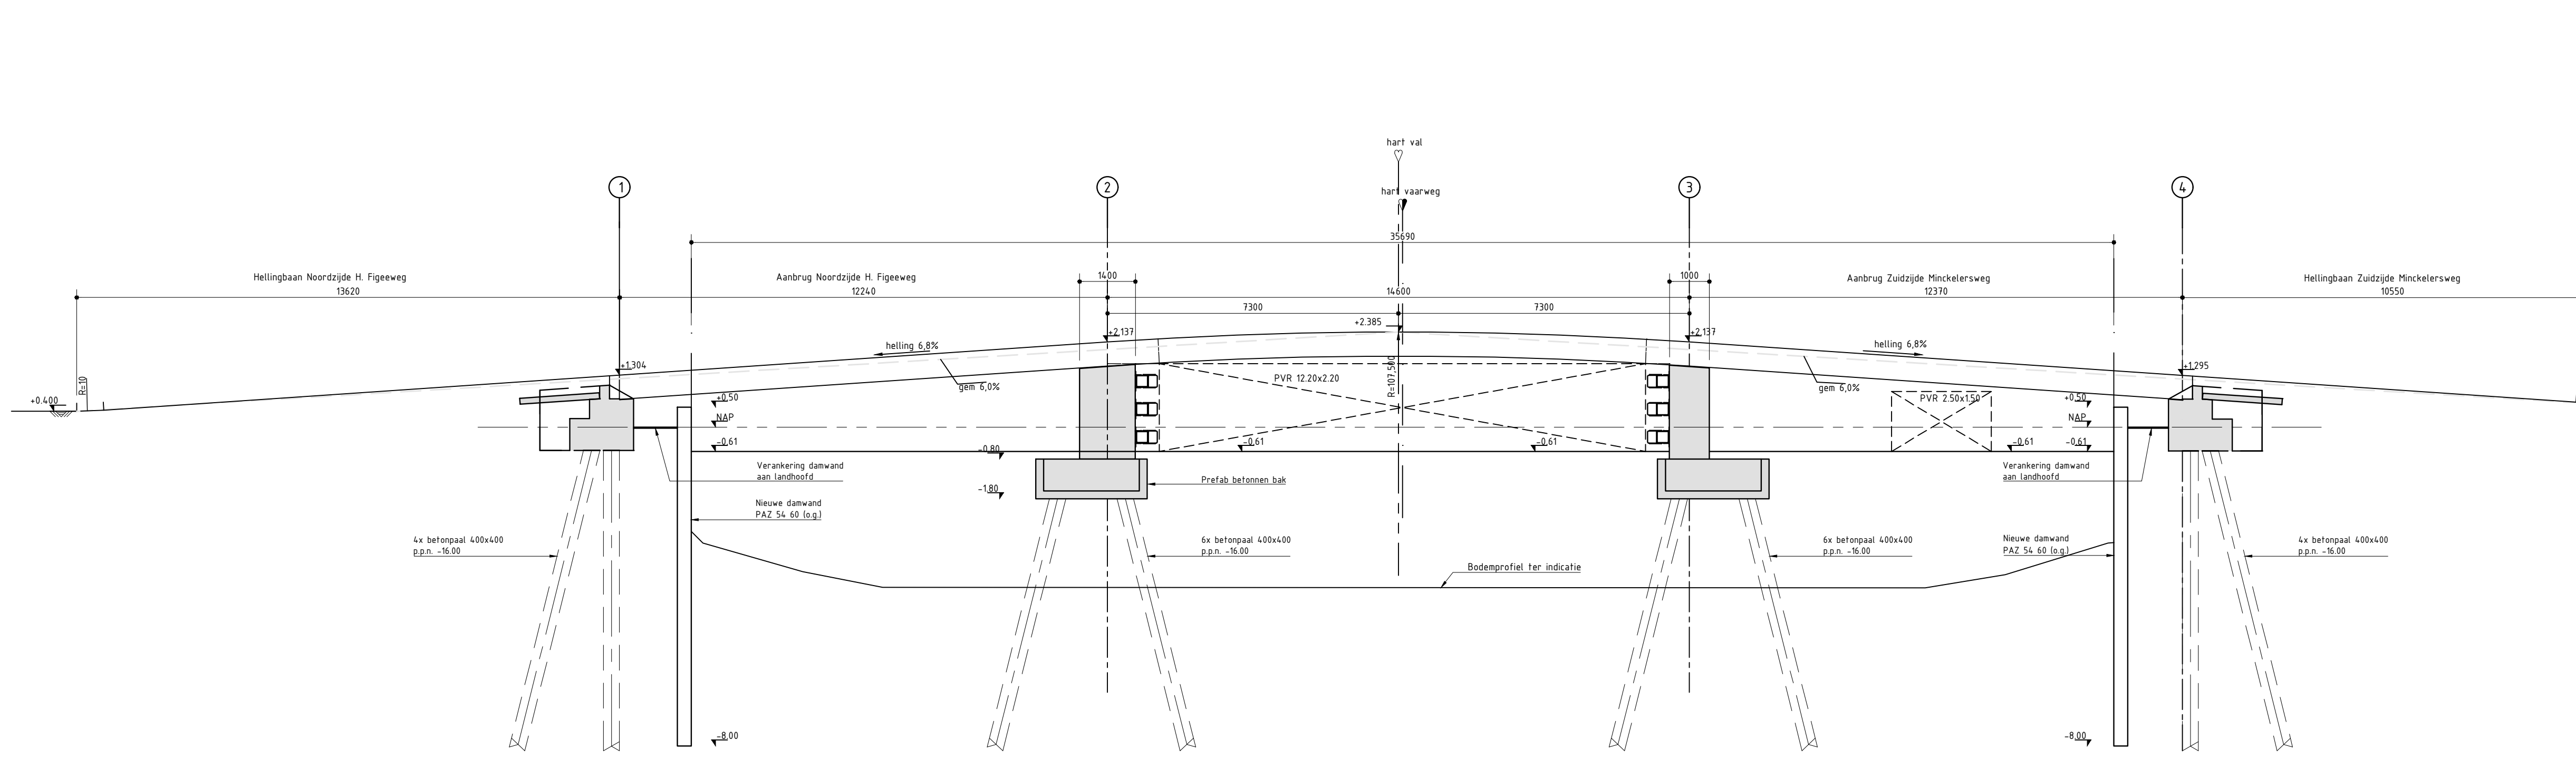


ALIGEMENT TPV BRUG
SCHAAL 1:100

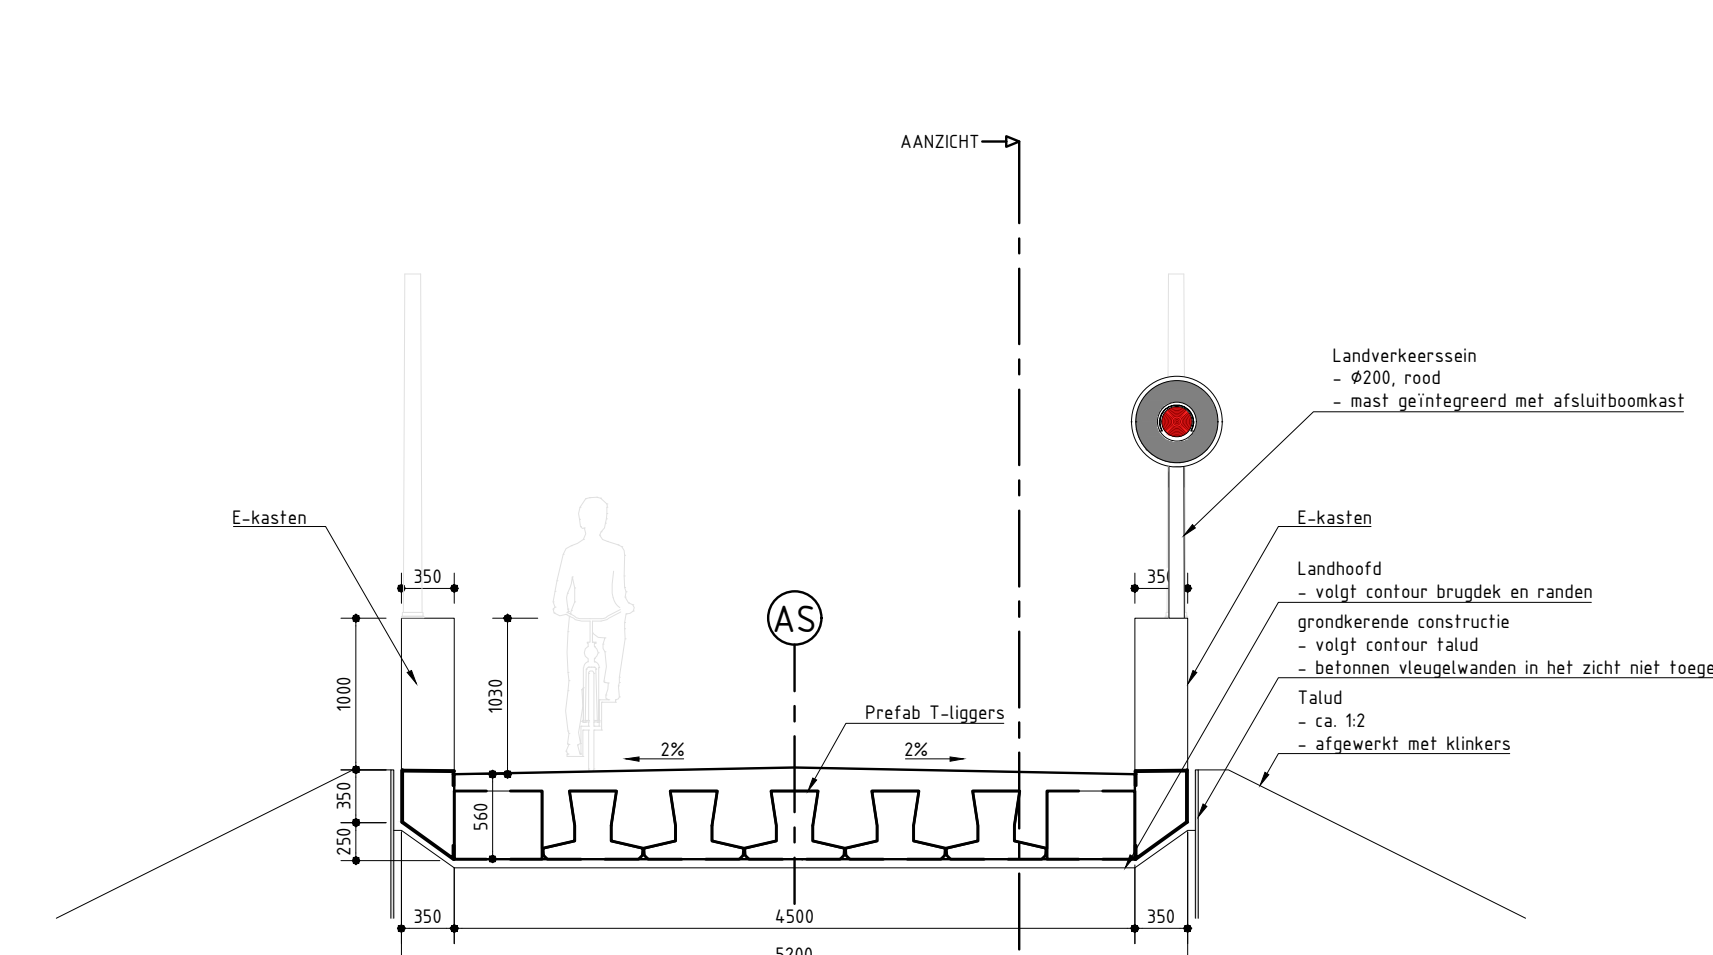


DOORSNED E A
SCHAAL 1:50

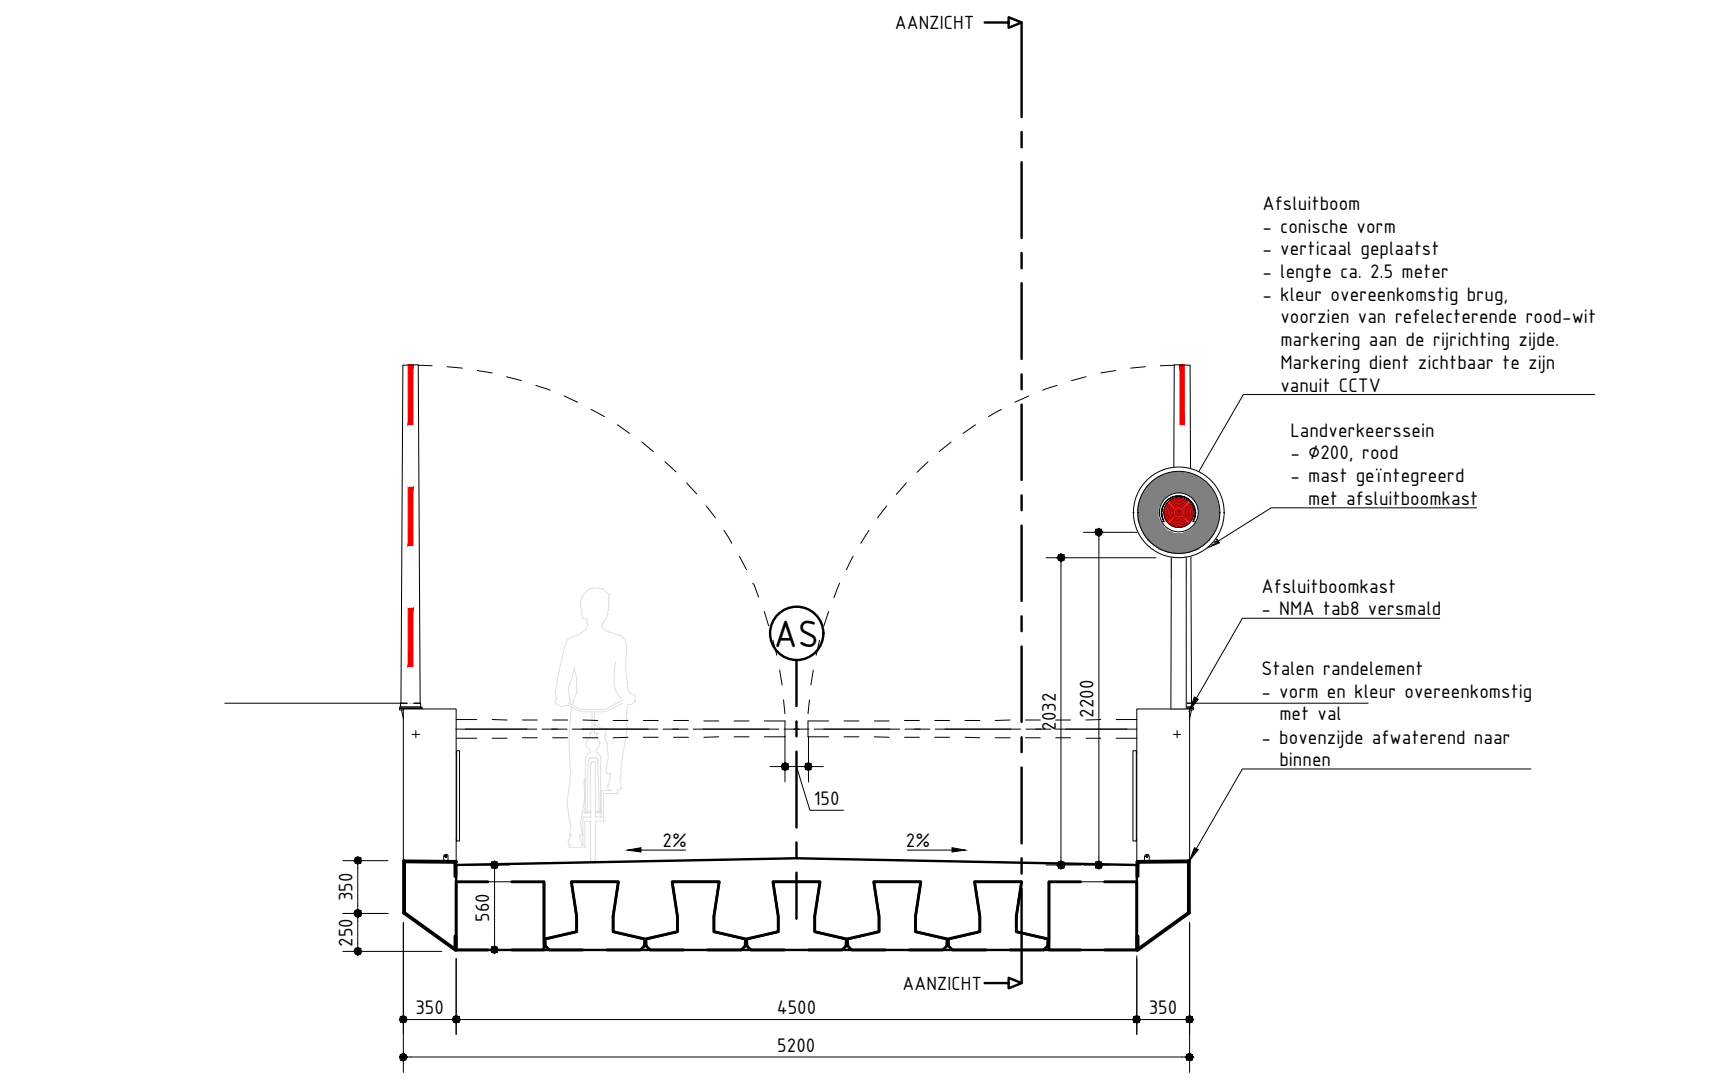


DOORSNED E E
SCHAAL 1:50

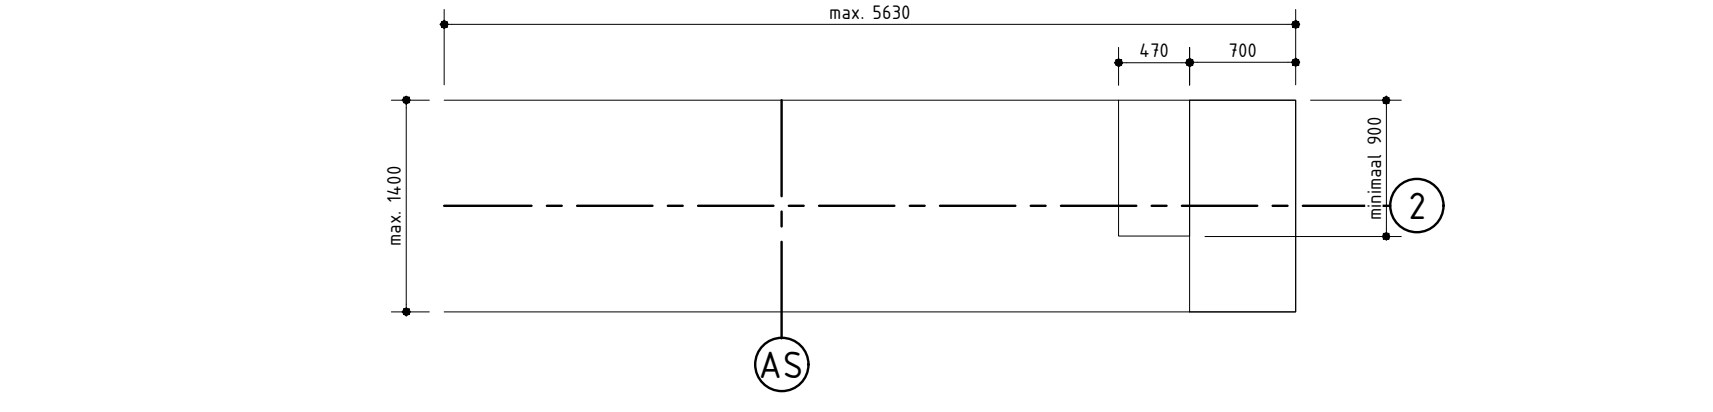


BOVENAANZICHT STEUNPUNT HAMEITOREN
SCHAAL 1:50

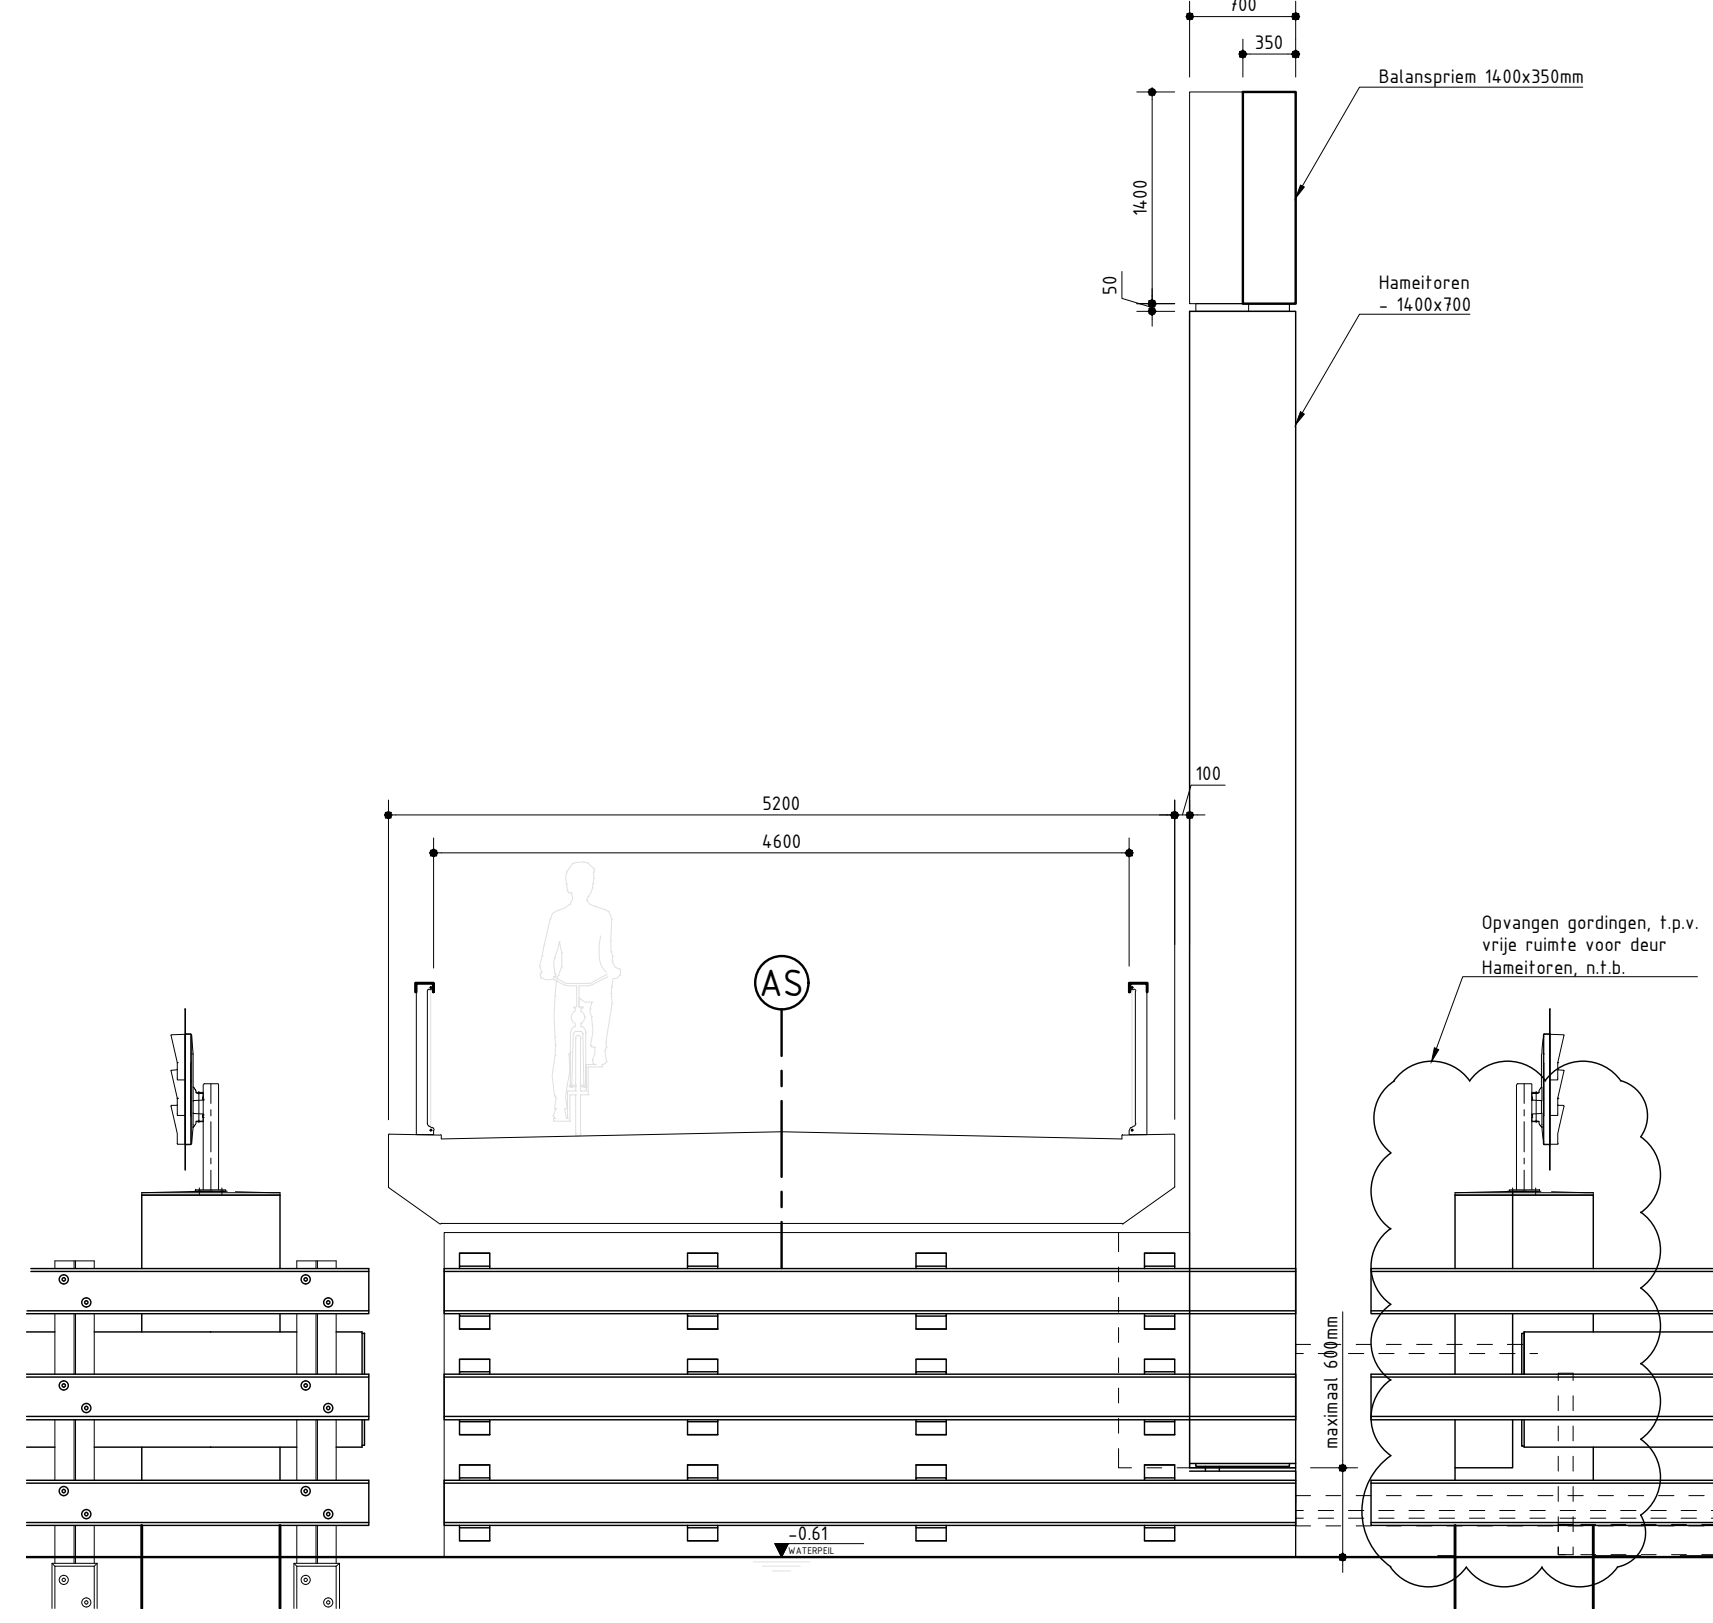


DOORSNED B, HAMEITOREN
SCHAAL 1:50

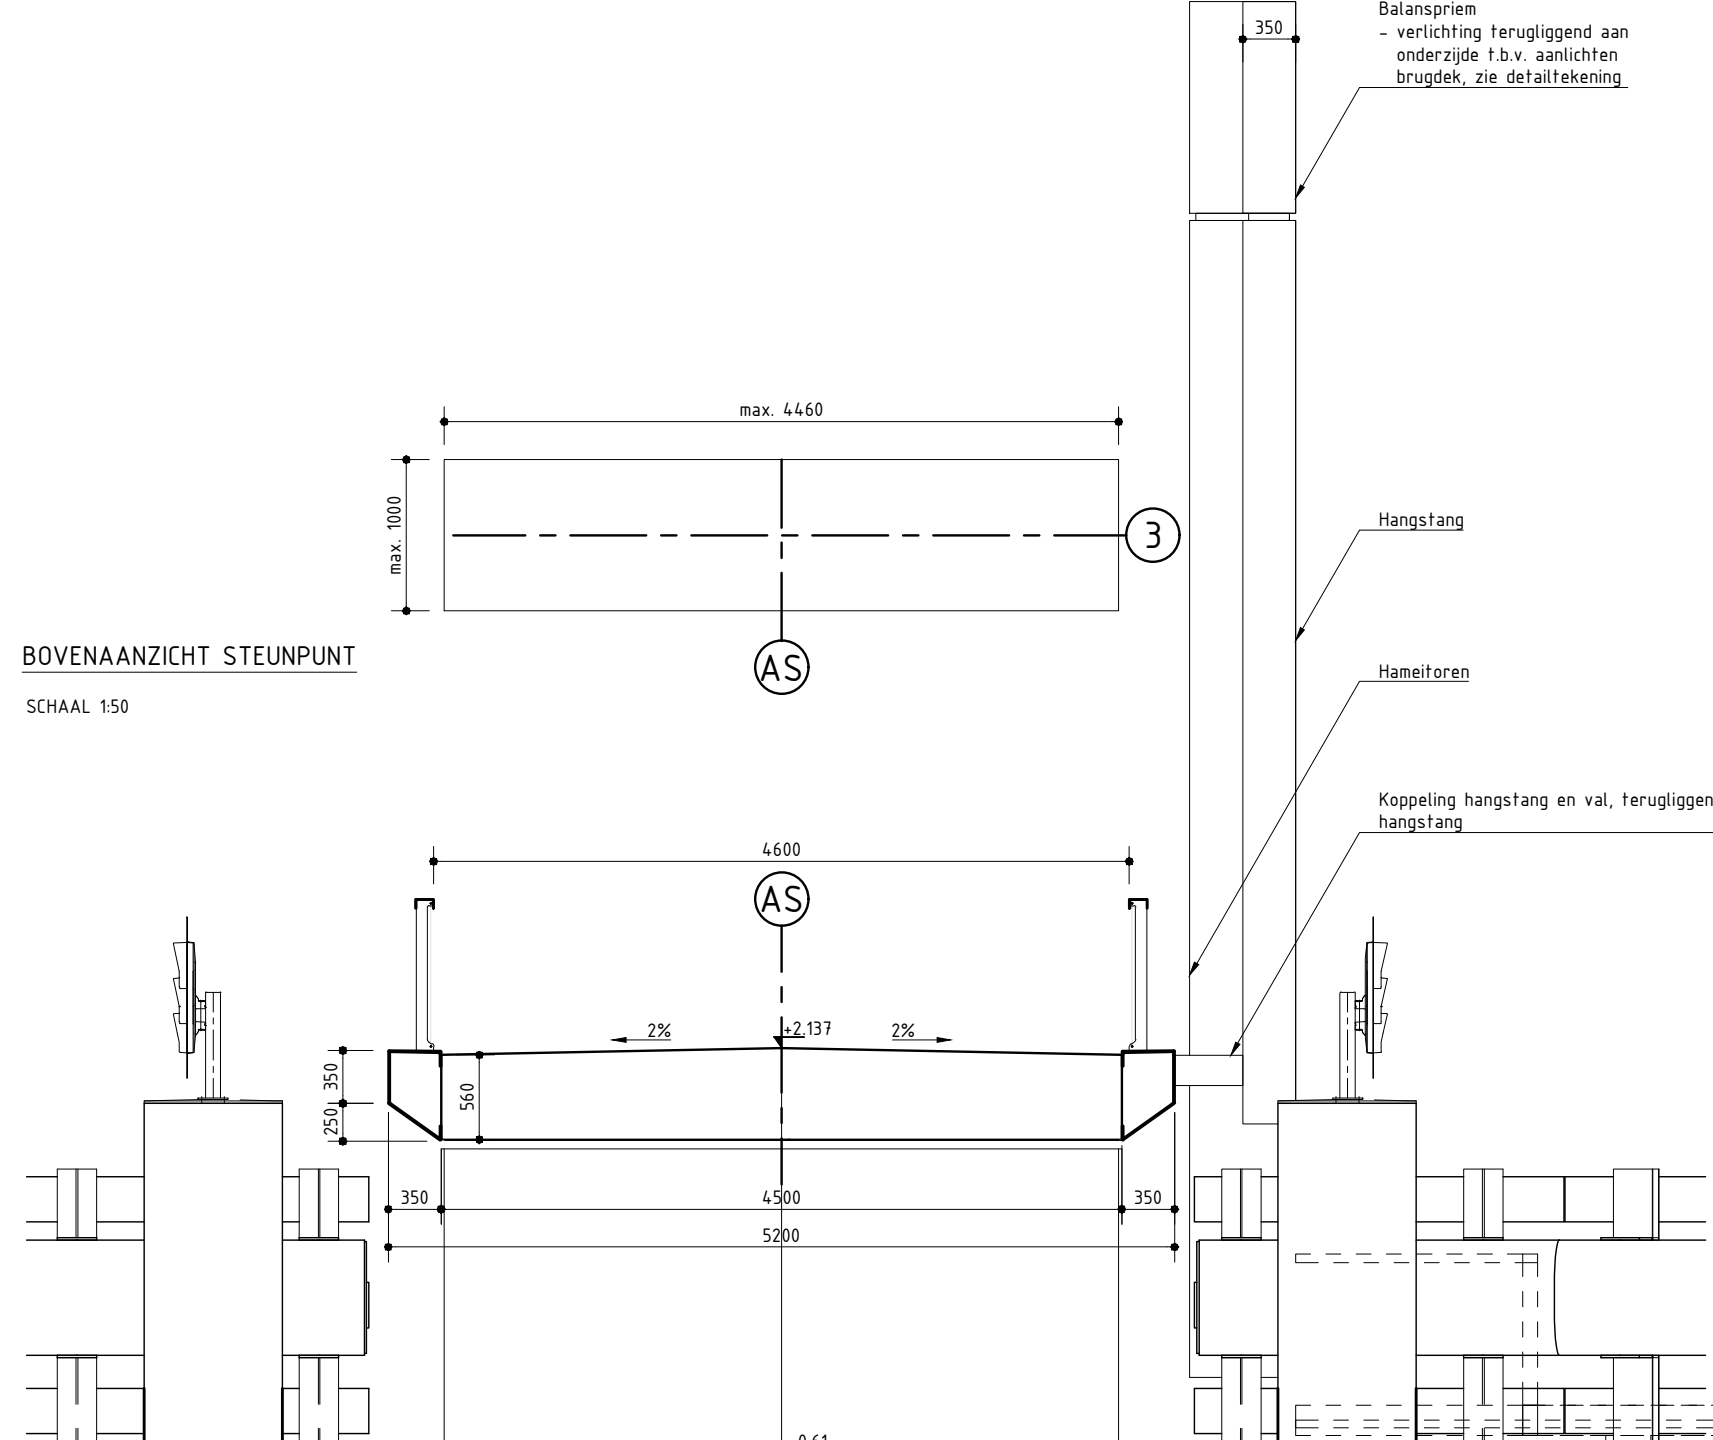


DOORSNED D, STEUNPUNT
SCHAAL 1:50

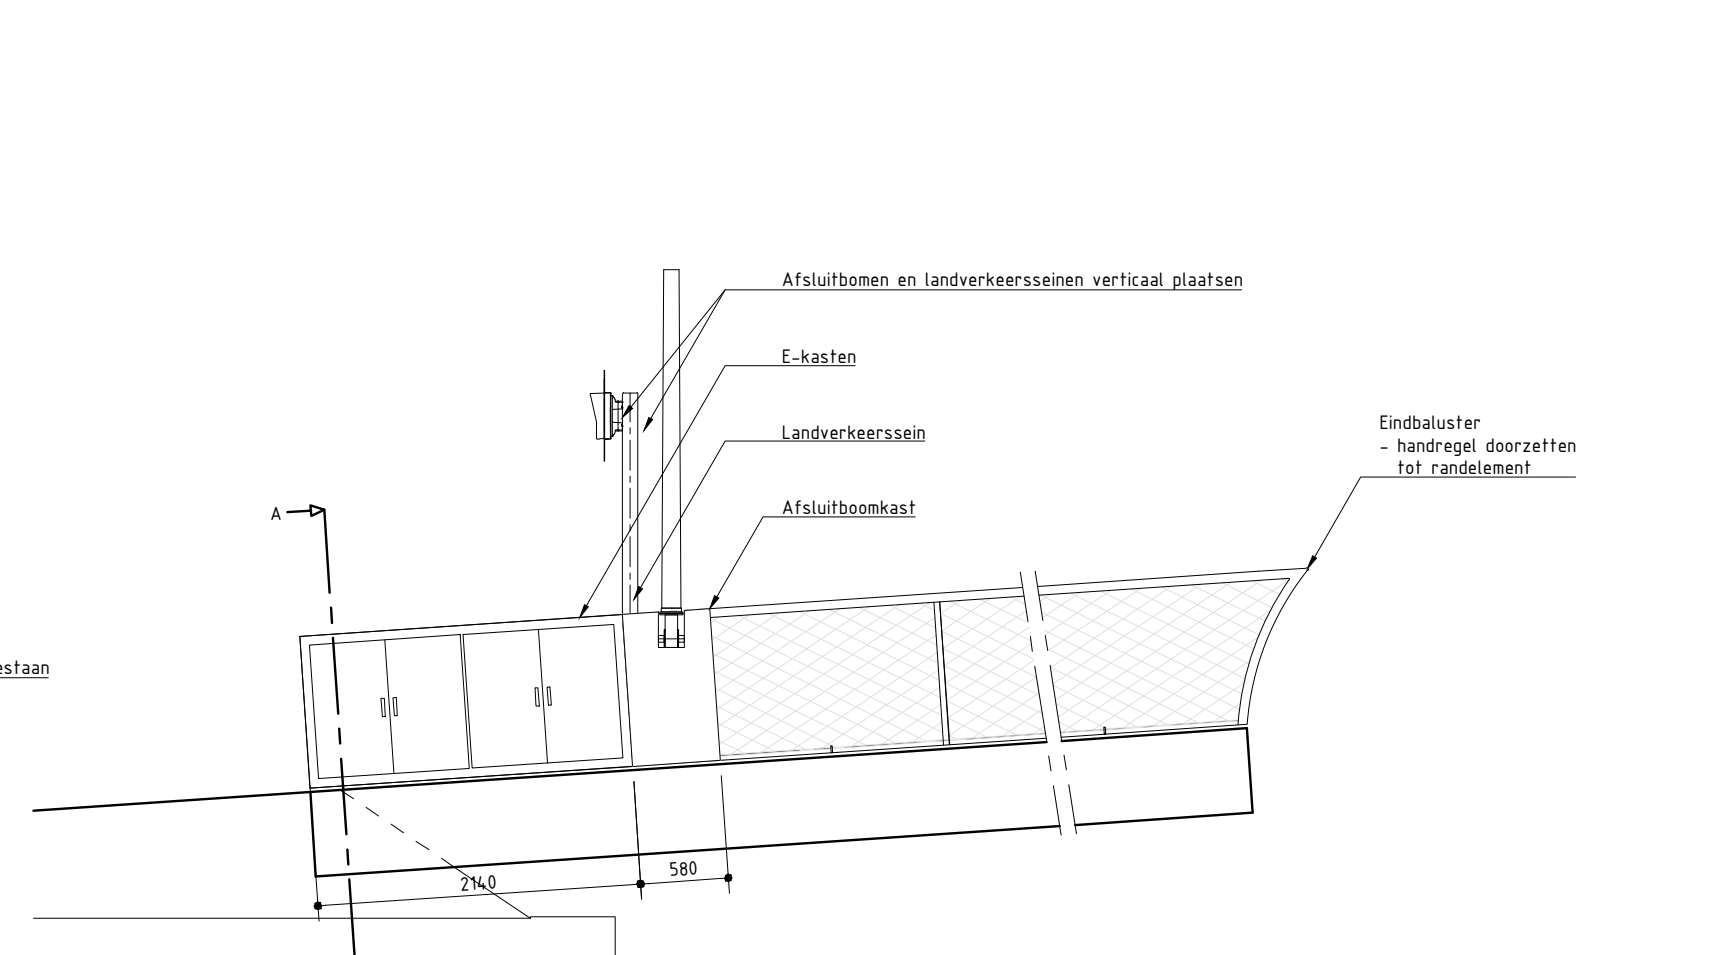


AANZICHT BINNENZIJDE AANBRUG NOORDZIJDE
SCHAAL 1:50

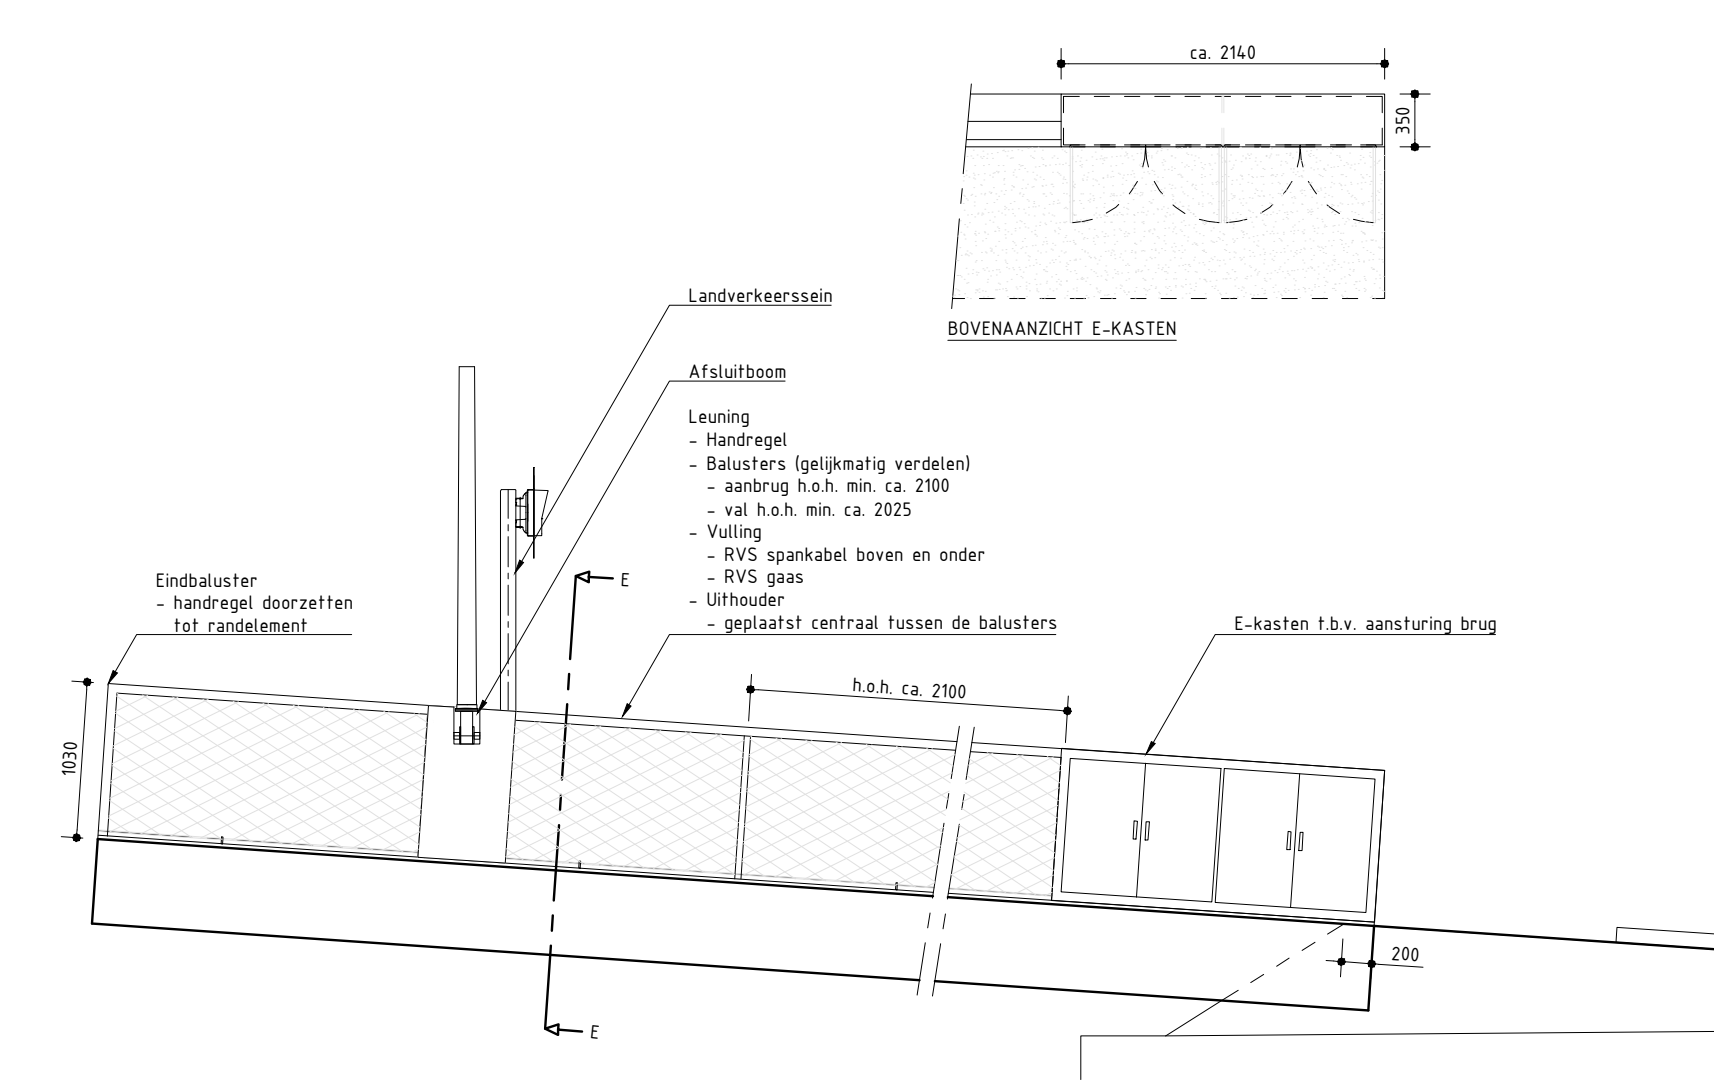


AANZICHT BINNENZIJDE AANBRUG ZUIDZIJDE
SCHAAL 1:50

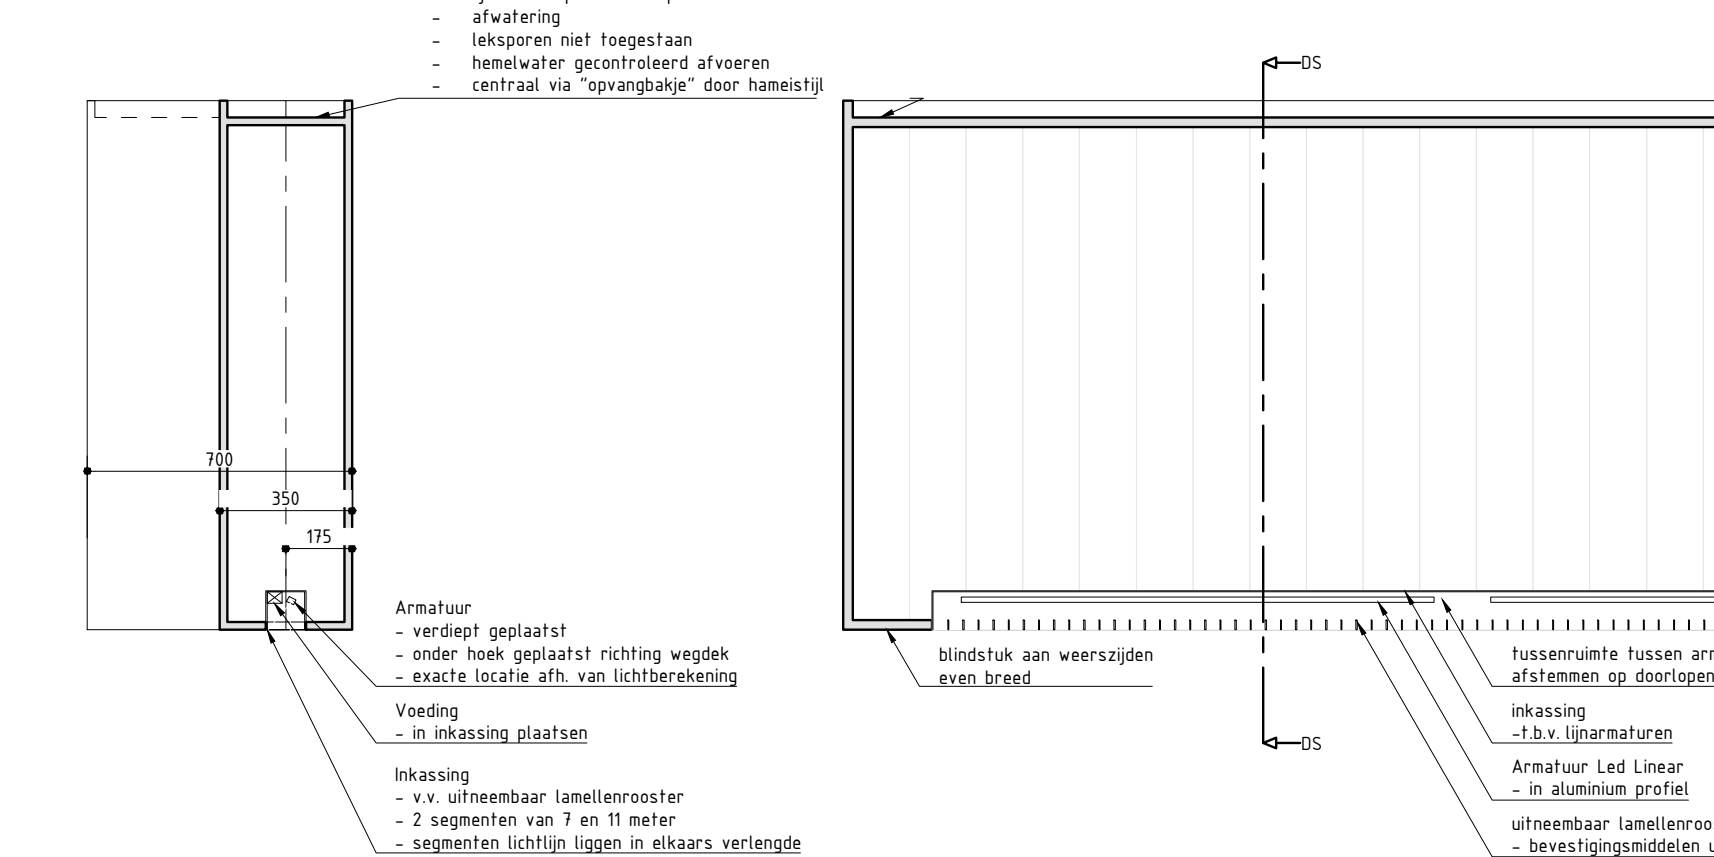


DETAIL VERLICHTING BALANSRIEM
SCHAAL 1:50

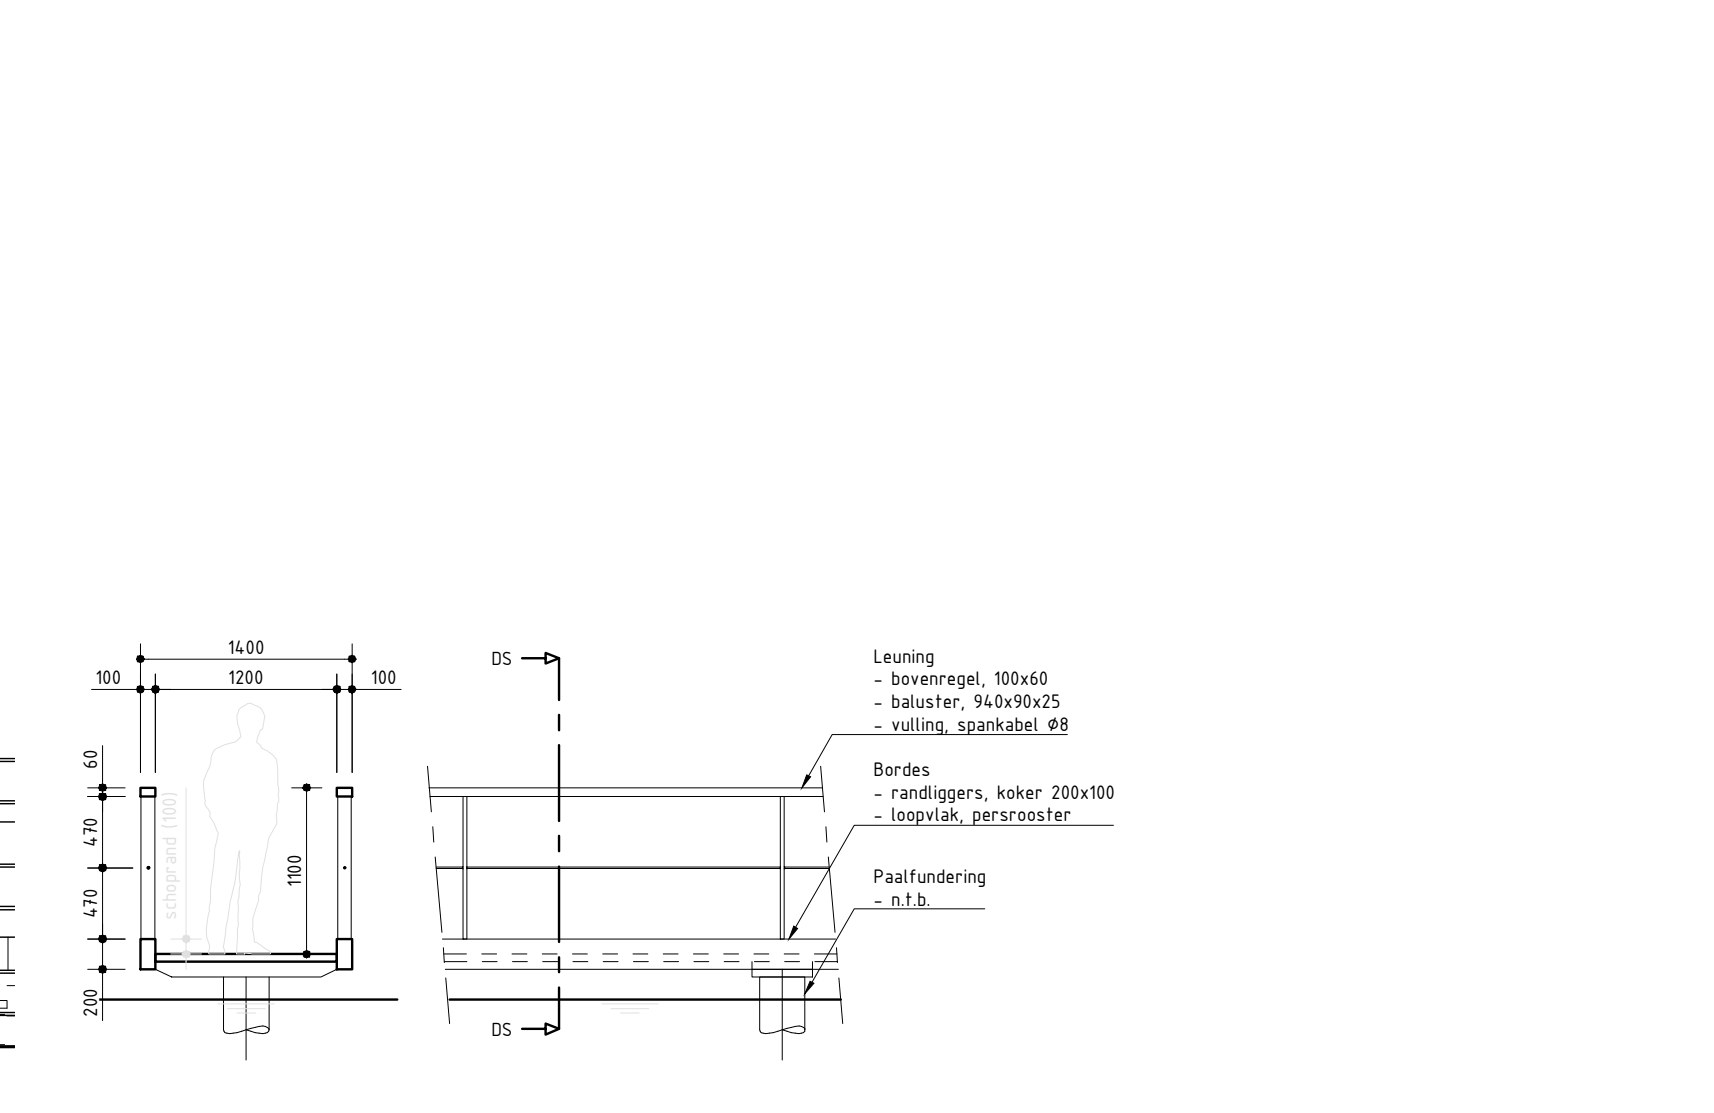


ONDERHOUDSBORDS
SCHAAL 1:50

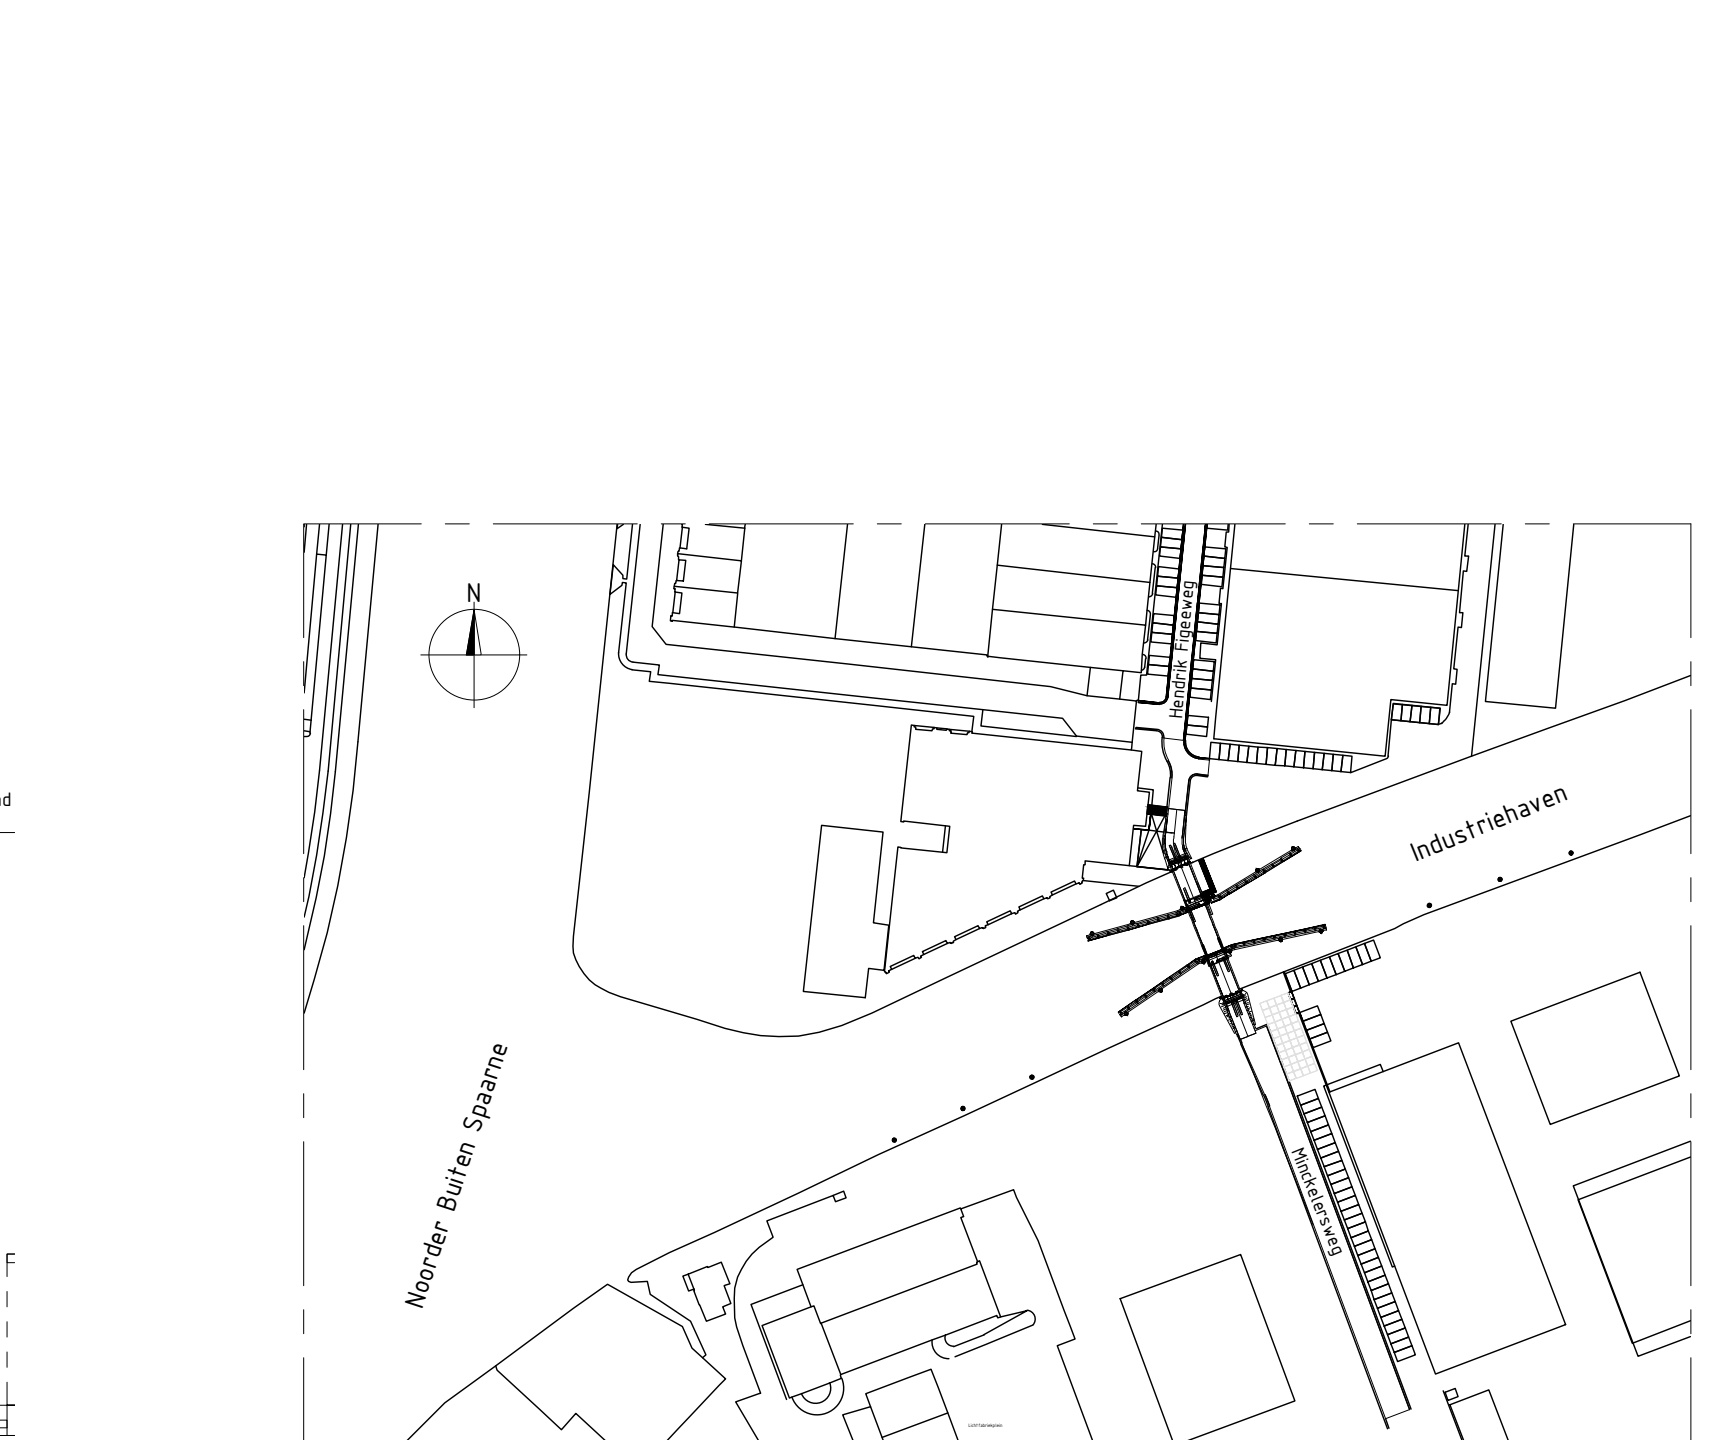

SITUATIE
SCHAAL 1:1000

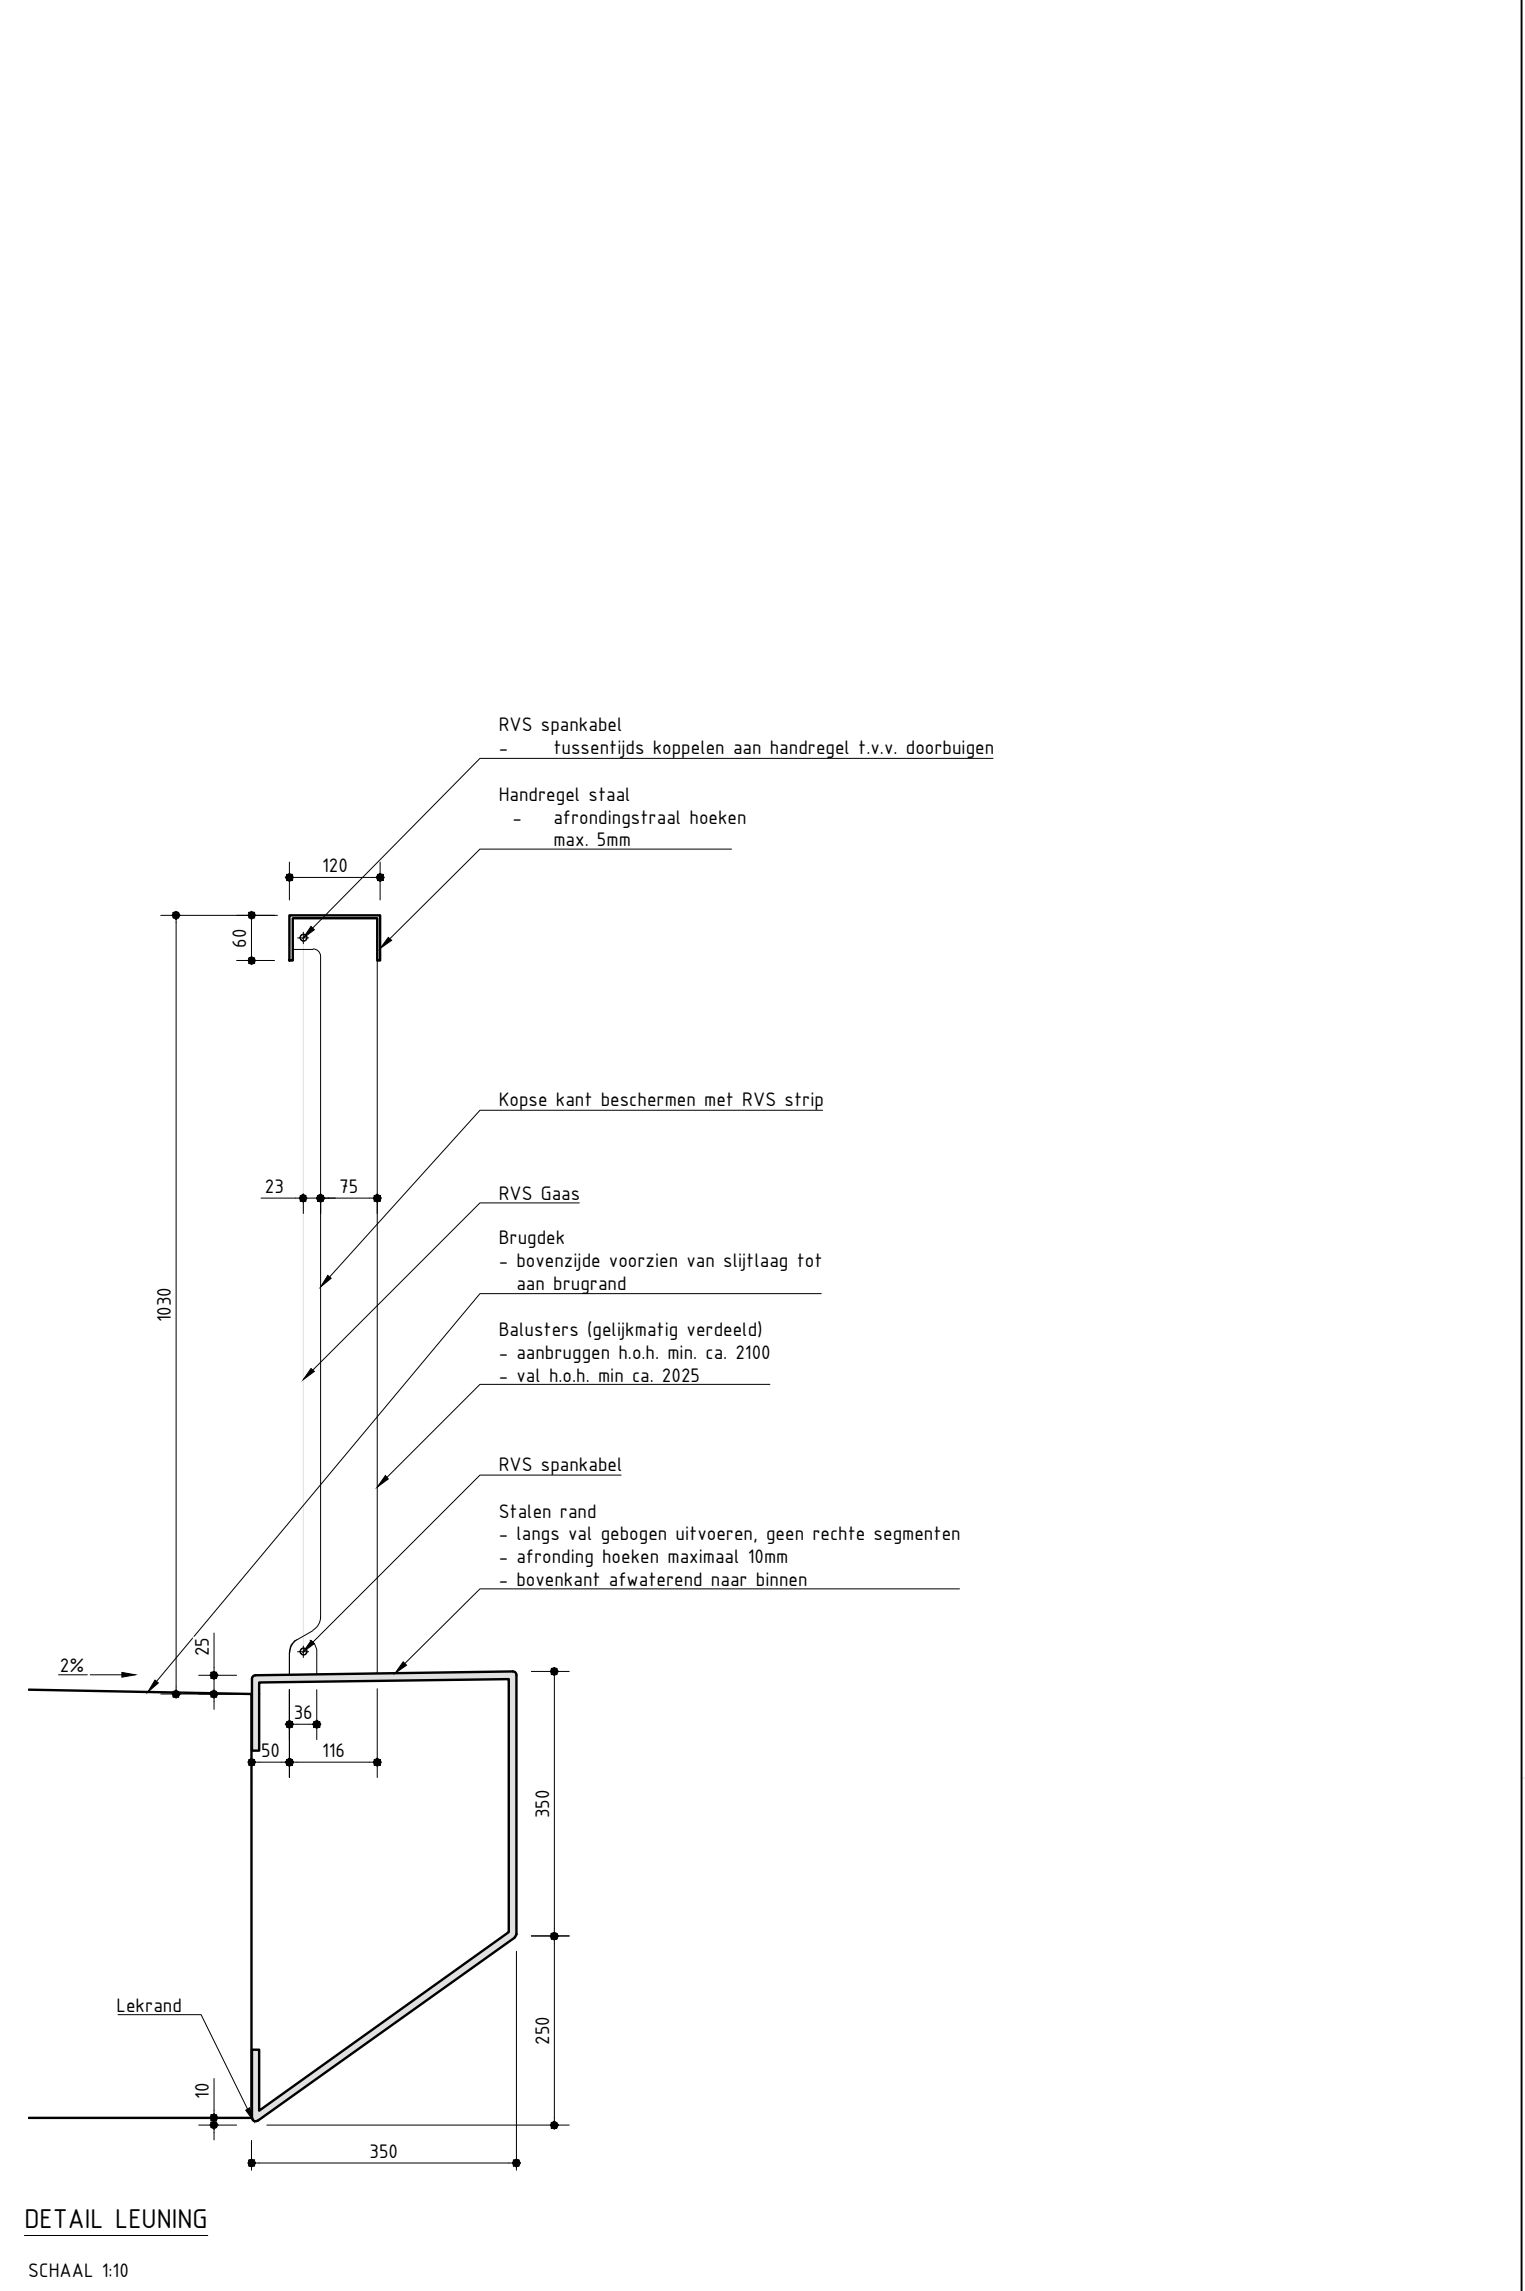

DETAIL LEUNING
SCHAAL 1:10

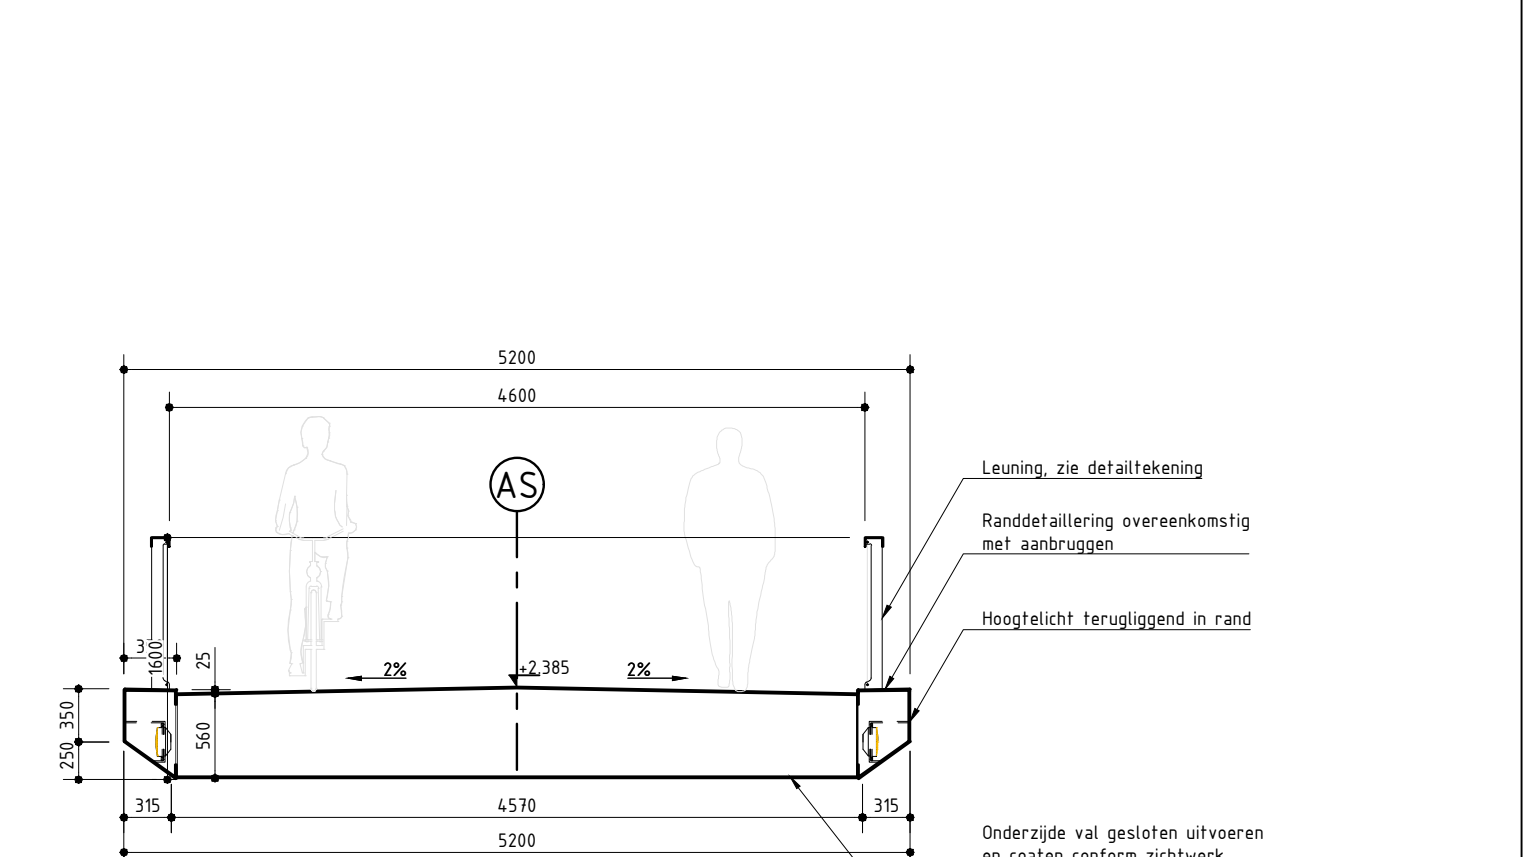

DOORSNED C, VAL
SCHAAL 1:50

RENVOOI

Alle maten in mm, tenzij anders vermeld.
Hoofdmaten in m f.v.v. A4/A3, tenzij anders vermeld.
Coördinaten in het RD stelsel in m.

REFERENTIE TEKENINGEN:
HAAR-100-01: Fieterverbinding Industriehaven; Situatietekening en inrichtingsplan

LEGENDA
KLINKERBESTRATING
GRASBETONSTENEN
WATER
BETONGEGELS
ASFALT
SLUITLAAG
GRAS

T.b.v. omgevingsvergunning

A	05-07-2017	M.B.	EERSTE UITGIFTE		
Mjr.	Datum	Getekend	Beschrijving		Par.
B.V. Ingenieursbureau M.U.C.					
Machinefabriek Rusthoven					
Electronic Power Control B.V.					
Opdrachtgever: OOMS CONSTRUCTION B.V.					
SCHARWOUDE 1634 EA SCHARWOUDE T +31 (0)29547700 www.ooms.nl					
Werk: FIETSVERRBINDING INDUSTRIEHAVEN te HAARLEM					
Onderwerp: OMGEVINGSVERGUNNING BOUW FIETSRUG					
Schaal: Zie Tek.	Gecontroleerd: C.K. / L.B.	Projectleider: R. Koot	Tekening: Terecht: A0+	Tekening: Nummer: 7980-001	
Datum: 05-07-2017		Datum: 05-07-2017			