

Handboek Straatnaamborden

Gemeente Haarlem 2016

Productievoorschriften

Inhoud

Toelichting	pag. 3
Typologie wijken	pag. 4
Typologie straatnaamborden	pag. 6
Bord Type 1: Productievoorschriften Oude Stad	pag. 7
Bord Type 2: Productievoorschriften Vooroorlogse Wijken	pag. 14
Bord Type 3: Productievoorschriften Moderne Wijken	pag. 21
Montage op de gevel	pag. 28
Montage masten	pag. 29
Plaatsing - zichtbaarheid	pag. 30
Colofon	pag. 31

Toelichting

Familielijn straatnaamborden

Er is een driedeling in wijktype gemaakt: de Oude Stad (de monumentale binnenstad), de vooroorlogse wijken tot 1940 en de moderne wijken. Daarbij is gekeken naar de bestaande reeks borden binnen de verschillende wijkdelen. Binnen deze reeks zijn de gietijzeren borden zeer dierbaar en uniek. De bestaande gietijzeren en emaille borden blijven zolang mogelijk gehandhaafd.

De familielijn bestaat dan ook uit drie typen borden die onderling verschillen in detaillering en materialisering, passend bij het wijktype en uitgaande van het lettertype “de Haarlemmer”. Het was belangrijk een letterfamilie te vinden die zowel een schreefloze als een schreeffletter bezit, passend bij een oude stad maar ook toepasbaar in modernere wijken.

Materiaal en plaatsing

De borden voor de Oude Stad (type 1) worden vervaardigd door middel van aluminium zandgieten en of gefreesde borden. De kaderrand en tekst worden geschuurd. Achtergrond krijgt een coating RAL 5003 mat. De borden voor de Vooroorlogse (type 2) en Moderne (type 3) Wijken worden vervaardigd van gezet aluminiumplaat voorzien van coating RAL 5003. De teksten en kaderrand worden gesneden uit een glasparel reflectie folie; reflectie klasse 1. De montage van de borden vindt plaats op palen of gevels. Zie verdere omschrijving.



Bord type 1

Oude Stad

Voor het Centrum wordt gekozen voor een aluminium zandgietsel en/of gefreesd aluminium bord, dat verwijst naar de oude gietijzeren borden. Het formaat van het bord verwijst naar een gevelplaatsteen. De letter is de DTL Haarlemmer D schreef versie, die aansluit bij het monumentale karakter van het centrum. Deze wordt in reliëf aangebracht. De borden binnen het centrum worden, zoveel mogelijk gemonteerd op de gevel. Daar waar dat echt onmogelijk is kan overgegaan worden naar plaatsing op palen.

Bord type 2

Vooroorlogse Wijken

Voor deze wijkdelen is gekozen voor een bord met een kaderrand wit. Er is gekozen voor de letter DTL Haarlemmer sans D. Dit is een schreefloze letter met een monumentale, sierlijke uitstraling. De lengte van het bord volgt de lengte van de straatnaam. Er is een minimale lengte van 500 mm en een maximale lengte van 1200 mm. Extra lange straatnamen vormen een uitzondering in lengtemaat van maximaal 1500 mm. Lengtestappen gaan per 50 mm. Bij straatnamen die vernoemd zijn naar personen wordt rechtslijnend onder in het bord een omschrijving geplaatst. Deze vermelding is eveneens in de DTL Haarlemmer sans D. Dit gebeurt alleen op voorschrift van de Commissie Naamgeving van de Gemeente Haarlem.

Bord type 3

Moderne Wijken

Voor de moderne wijken is evenals in de vooroorlogse wijken gekozen voor de letter DTL Haarlemmer sans D, een schreefloze letter. Deze borden hebben geen witte kaderrand maar zijn voorzien van afgeronde hoeken. Wat betreft de maatvoering en de indeling van het bord is deze gelijk aan die van de Vooroorlogse Wijken. Er is een minimale lengte van 500 mm en een maximale lengte van 1200 mm. Extra lange straatnamen vormen een uitzondering in lengtemaat van maximaal 1500 mm. Lengtestappen gaan per 50 mm. Bij straatnamen die vernoemd zijn naar personen wordt rechtslijnend onder in het bord een omschrijving geplaatst. Deze vermelding is eveneens in de DTL Haarlemmer sans D. Dit gebeurt alleen op voorschrift van de Commissie Naamgeving van de Gemeente Haarlem.


Bord type 4

Spaardam Oude Centrum

Hier worden de bestaande borden gehandhaafd. Wit emaille met zwarte rand en zwarte letter. Formaat: 150 mm of nader overeen te komen x lengte: aantal letters Materiaal: Staal/BOL geperst (zie voorbeeld) Kleur tekst: Zwart RAL9005 op Witte ondergrond RAL9010 met Zwart kader. Meerdere kleuren en uitvoeringen mogelijk. Bijzonderheden: De kleuren zijn bij benadering, dit in verband met mogelijke kleurverandering tijdens het branden op 830 graden C. Bord wordt voorzien van gaten in de hoeken. Gaten te voorzien van Neopreen Rubber ringen Eerste kwaliteit Pantser Emaille opgebouwd in lagen en duurzaam in handarbeid vervaardigd. Meerder keren per laag gebrand.


Typologie wijken

Bord type 1 Oude stad

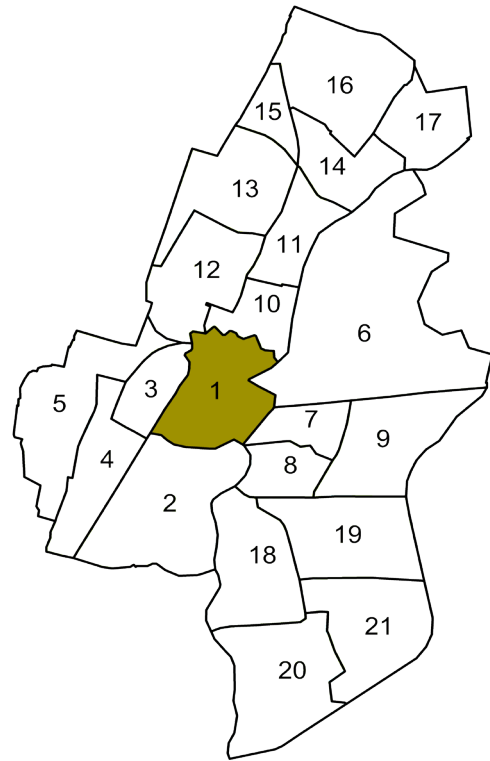

- 01 OUDE STAD**
 01.01 Stationsbuurt
 01.02 Binnenstad
 01.03 Bakenes
 01.04 Burgwal
 01.05 Vijfhoek
 01.06 Heiliglanden

Bord type 2 Vooroorlogse wijken

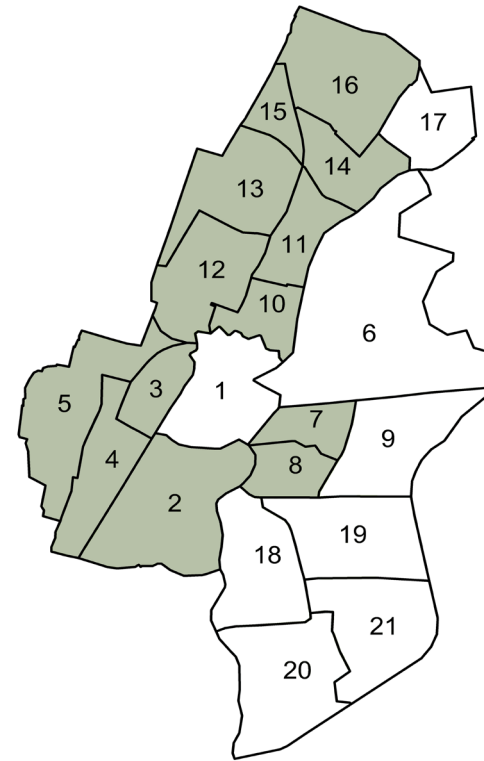

- 02 HAARLEMMERHOUTKWARTIER**
 02.01 Koninginnebuurt
 02.02 Florapark
 02.03 Welgelegen
 02.04 Rozenprieel-noord
 02.05 Rozenprieel-zuid
 02.06 Bosch en Vaart
 02.07 Haarlemmerhout
 02.08 Zuiderhout
- 03 ZIJLWEGKWARTIER**
 03.01 Garenkokerskwartier
 03.02 Hasselaersbuurt
 03.03 Leidsebuurt-oost
 03.04 Leidsebuurt-west
- 04 HOUTVAARTKWARTIER**
 04.01 Van Galenbuurt
 04.02 Zeeheldenbuurt
 04.03 Geschiedschrijversbuurt
 04.04 Natuurkundigenbuurt-west
 04.05 Natuurkundigenbuurt-oost


- 05 DUINWIJK**
 05.01 Veldzigt
 05.02 Bloemenbuurt
 05.03 Ramplaankwartier
 05.04 Tuinbouwgebied-noord
 05.05 Tuinbouwgebied-zuid
 05.06 Oosterduin
- 07 AMSTERDAMSEWIJK**
 07.01 Oude Amsterdamsebuurt
 07.02 Potgieterbuurt
 07.03 Cremerbuurt
 07.04 Van Zeggelenbuurt
- 08 SLACHTHUISWIJK**
 08.01 Kruisochtbuurt
 08.02 Componistenbuurt
 08.03 Karolingenbuurt
 08.04 Verzetsliedenbuurt
- 10 TRANSVAALWIJK**
 10.01 Generaalsbuurt
 10.02 De Goede Hoop

- 10.03 Nelson Mandelabuurt**
 10.04 Frans Halsbuurt
 10.05 Patrimoniumbuurt
- 11 INDISCHEWIJK**
 11.01 Medanbuurt
 11.02 Nieuw-Guineabuurt
 11.03 Weltevredenbuurt
 11.04 Molukkenbuurt
 11.05 Soendabuurt
- 12 TER KLEEFKWARTIER**
 12.01 Bomenbuurt-west
 12.02 Bomenbuurt-oost
 12.03 Schoterveenpolder
 12.04 Kweektuinbuurt
 12.05 Kleverpark-noord
 12.06 Ripperdabuurt
 12.07 Kleverpark-zuid
- 13 TE ZANENKWARTIER**
 13.01 Noorderhout
 13.02 Schotervlieland

- 13.03 De Krim**
 13.05 Planetenbuurt
 13.06 Burgemeesterskwartier
 13.07 Sterrenbuurt
- 14 VOGELNWIJK**
 14.01 Nachtegaalbuurt
 14.02 Meeuwenbuurt
 14.03 Dietsveld
 14.04 Spaarndammerpolder-zuid
- 15 DELFTWIJK**
 15.03 Rivierenbuurt
- 16 VONDELKWARTIER**
 16.01 Van der Aart sportpark
 16.02 Hekslootpolder
 16.03 Roemer Visscherbuurt
 16.04 Muiderkring
 16.05 Van Aemstelbuurt

Bord type 3

Moderne wijken

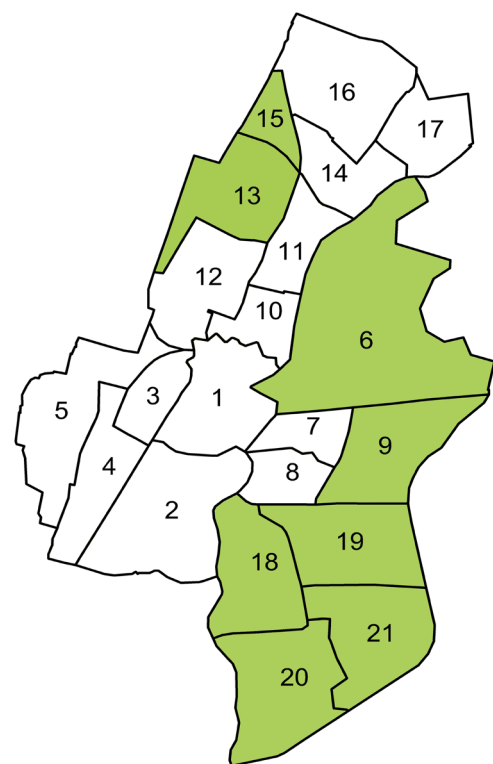

06 WAARDER- EN VEERPOLDER
06.01 Sportliedenbuurt
06.02 Waarderpolder
06.03 Schoteroog en Veerpolder

09 PARKWIJK
09.01 Architectenbuurt
09.02 Zuiderpolder-noord
09.03 Buitengebied Zuiderpolder
09.04 Kunstschildersbuurt
09.05 Zuiderpolder-zuid
09.06 Reinaldapark

13 TE ZAAENENKWARTIER
13.04 Sinnevelt

15 DELFTWIJK
15.01 Schrijversbuurt
15.02 Van Schendelbuurt

18 EUROPACWIJK
18.01 Romolenpolder-west
18.02 Kruidenbuurt

18.03 Schoolenaer
18.04 Landenbuurt
18.05 De Eenhoorn
18.06 Stedenbuurt-west
18.07 Stedenbuurt-oost


19 BOERHAAVEWIJK
19.01 Romolenpolder-oost
19.02 Boerhaavevaart
19.03 Geleerdenbuurt
19.04 Professorenbuurt
19.05 Poelpolder-noord
19.06 Geneesherenbuurt

20 MOLENWIJK
20.01 Zuid-Schalkwijkerweg
20.02 Hondsbos-Dever
20.03 Waddenbuurt
20.04 Ellertsveld
20.05 De Burgen
20.06 Saefinge-Nemelaar
20.07 Molenplas

21 MEERWIJK
21.01 Winkelcentrum Schalkwijk
21.02 Spijkerboorbuurt
21.03 Nobelprijebuurt
21.04 Poelpolder-zuid
21.05 Archimedesbuurt
21.06 Erasmusbuurt
21.07 Meerwijkplas

Bord type 4

Spaarndam

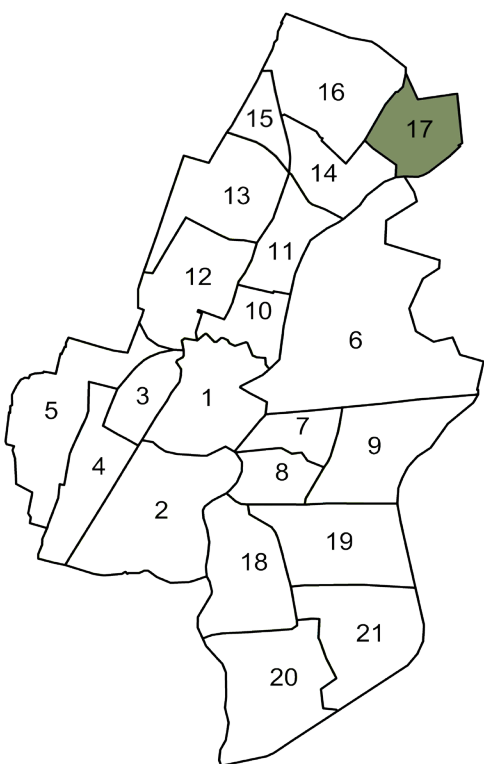

17 SPAARNDAM
17.01 Oude Spaarndammerpolder
17.02 Oud Spaarndam

Typologie straatnaamborden

Driedeling wijken

Bord type 1 Oude Stad



Materiaal:	aluminium zandgietsel of gefreesd aluminium
Randhoogte:	3 mm blank aluminium
Letterhoogte:	3 mm blank aluminium
Bordkleur:	RAL 5003 MAT
Lengte:	minimaal 500 mm maximaal 1200 mm
Breedte:	225 mm
Uitzondering:	extreem lange straatnaam max. tot 1500 mm

Bord type 2 Vooroorlogse Wijken




Materiaal:	aluminium voorzien van coating
Rand folie:	3M reflectiefilm serie 7930 wit
Letterfolie:	3M reflectiefilm serie 7930 wit
Bordkleur:	RAL 5003 coating MAT
Lengte:	minimaal 500 mm maximaal 1200 mm
Breedte:	225 mm
Uitzondering:	extreem lange straatnaam max. tot 1500 mm
Dikte:	20 mm

Bord type 3 Moderne Wijken



Materiaal:	aluminium voorzien van coating
Letterfolie:	3M reflectiefilm serie 7930 wit
Bordkleur:	RAL 5003 coating MAT
Lengte:	minimaal 500 mm maximaal 1200 mm
Breedte:	225 mm
Uitzondering:	extreem lange straatnaam max. tot 1500 mm
Dikte:	20 mm
Hoekronding:	R 25 mm

Bord Type 1: Productievoorschriften Oude Stad

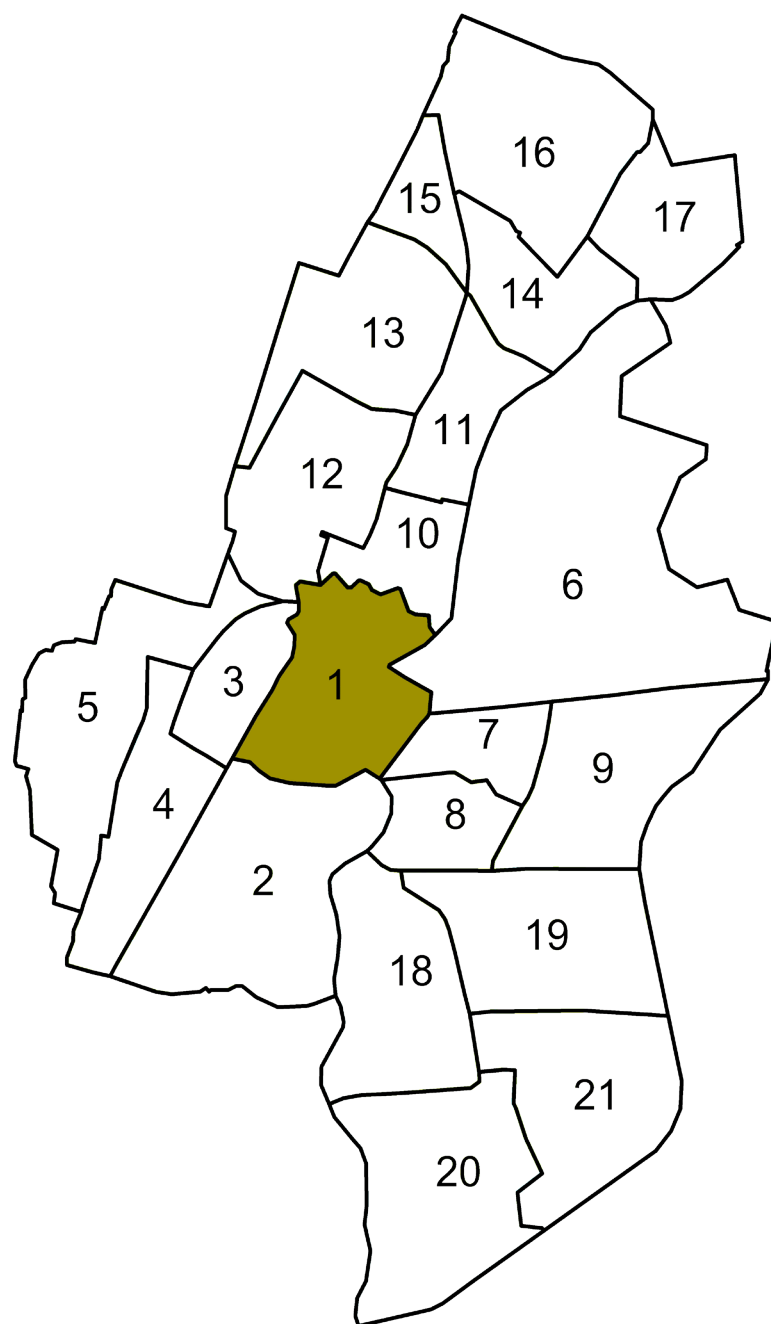

Lettertype en spatiëring	pag. 8
Basismaatvoering / lay-out	pag. 10
Matenrange	pag. 11
Opmaak extreem korte en lange straatnamen	pag. 12
Gevelmontage en hoekmontage	pag. 13

Bord type 1: Oude Stad - Lettertype - spatiëring straatnaam

Letterspatiëring kan gebruikt worden voor het passend maken van de straatnaam binnen de gekozen bordmaat.

Normale letterspatiëring 0; minimaal -30 en maximaal +30.

Dit kan onderling tussen letters verschillen om een evenwichtig totaalbeeld te krijgen.

Straatnaam
DTL Haarlemmer D
Corps 270
Letterspatiëring 0

Straat

Straatnaam
DTL Haarlemmer D
Corps 270
Letterspatiëring +30

Straat

Straatnaam
DTL Haarlemmer D
Corps 270
Letterspatiëring -30

Straat

Bord type 1: Oude Stad - Lettertype - spatiëring bijschriften

Bijschriften

Persoonsverwijzingen of overige verwijzingen worden gedaan op voorschrift van de Commissie Naamgeving van de Gemeente Haarlem.

Bijschriften

DTL Haarlemmer D
Corps 80
Letterspatiëring 0

geboorte datum / sterf datum

omschrijving

(1900 - 2000) Functie

Uitzonderingen

Bijschriften met een zeer lange omschrijving

DTL Haarlemmer D
Corps 80
Regelafstand 80 pt
Letterspatiëring 0

Rechtslijnend op bord
Gelijk met einde straatnaam

(1900 - 2000)
zeer lange omschrijving

Bord type 1: Oude Stad - basismaatvoering / lay-out

Materiaal: aluminium zandgietsel en/of gefreesd aluminium
Randhoogte: 3 mm blank aluminium
Letterhoogte: 3 mm blank aluminium
Bordkleur: RAL 5003 MAT
Lengte: minimaal 500 mm; maximaal 1200 (stap van 50 mm)
Breedte: 225 mm
Uitzondering: extreem lange straatnaam maximaal 1500 mm

Voorbeeldbord 650 x 225 - NR: 1.OS.4 (schaal 1:2 op formaat A3)



Bord type 1: Oude Stad - matenrange


range van 500 mm t/m 1200 mm
225 mm vaste breedte

1.OS.1	voorbeeldbord: 500 x 225 mm Turfmarkt	1.OS.6	voorbeeldbord: 750 x 225 mm Lange Hofstraat	1.OS.11	voorbeeldbord: 1000 x 225 mm Gedempte Raamgracht
1.OS.2	voorbeeldbord: 550 x 225 mm Kampervest	1.OS.7	voorbeeldbord: 800 x 225 mm Korte Herenstraat	1.OS.12	voorbeeldbord: 1050 x 225 mm Franklin Hoevens tunnel (1948 - 1986) voorvechter fietsersbelangen
1.OS.3	voorbeeldbord: 600 x 225 mm Klokhuisplein	1.OS.8	voorbeeldbord: 850 x 225 mm Friese Varkenmarkt	1.OS.13	voorbeeldbord: 1100 x 225 mm Gedempte Voldersgracht
1.OS.4	voorbeeldbord: 650 x 225 mm Bakkumstraat	1.OS.9	voorbeeldbord: 900 x 225 mm Spaarnwouderstraat	1.OS.14	voorbeeldbord: 1150 x 225 mm Janssen van den Raaystraat
1.OS.5	voorbeeldbord: 700 x 225 mm Groendaalsteeg	1.OS.10	voorbeeldbord: 950 x 225 mm Piet van Heerdenplein	1.OS.15	voorbeeldbord: 1200 x 225 mm Nieuwe Spaarnwouderstraat

schaal 1:10 op formaat A3


Bord type 1: Oude Stad - opmaak extreem korte straatnaam

straatnaam centreren op hartlijn bord 500 mm 1.OS.1

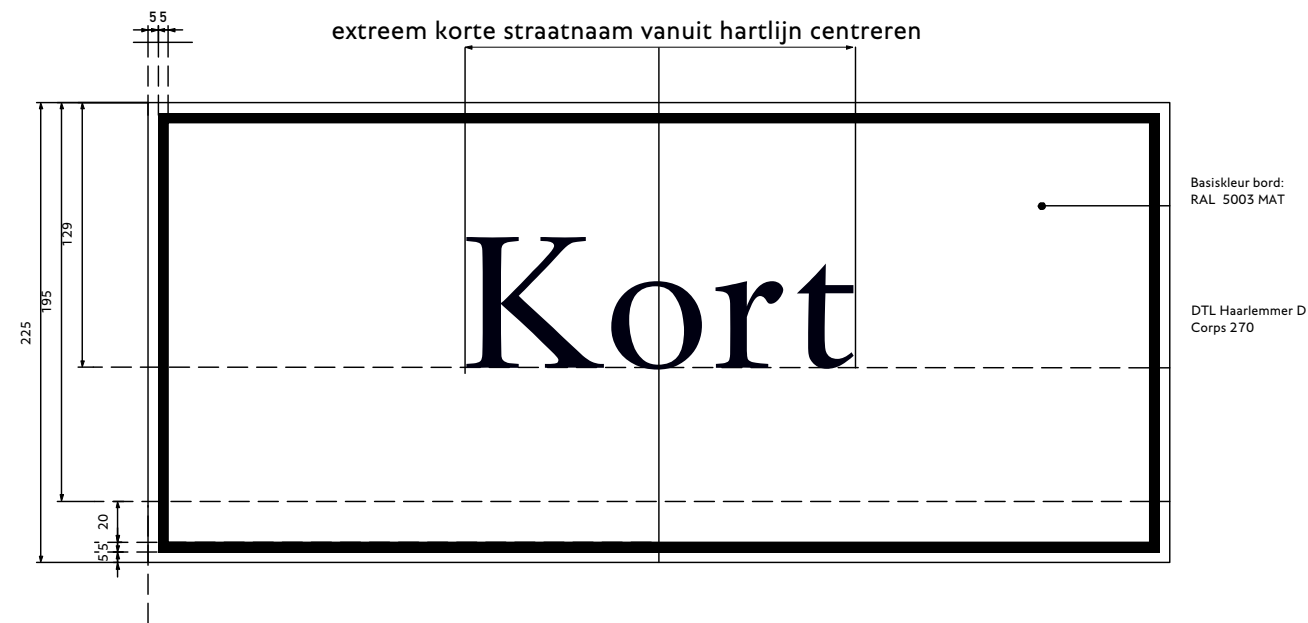


Bord type 1: Oude Stad - opmaak extreem lange straatnaam

alleen van toepassing op bord 1200 mm 1.OS.15

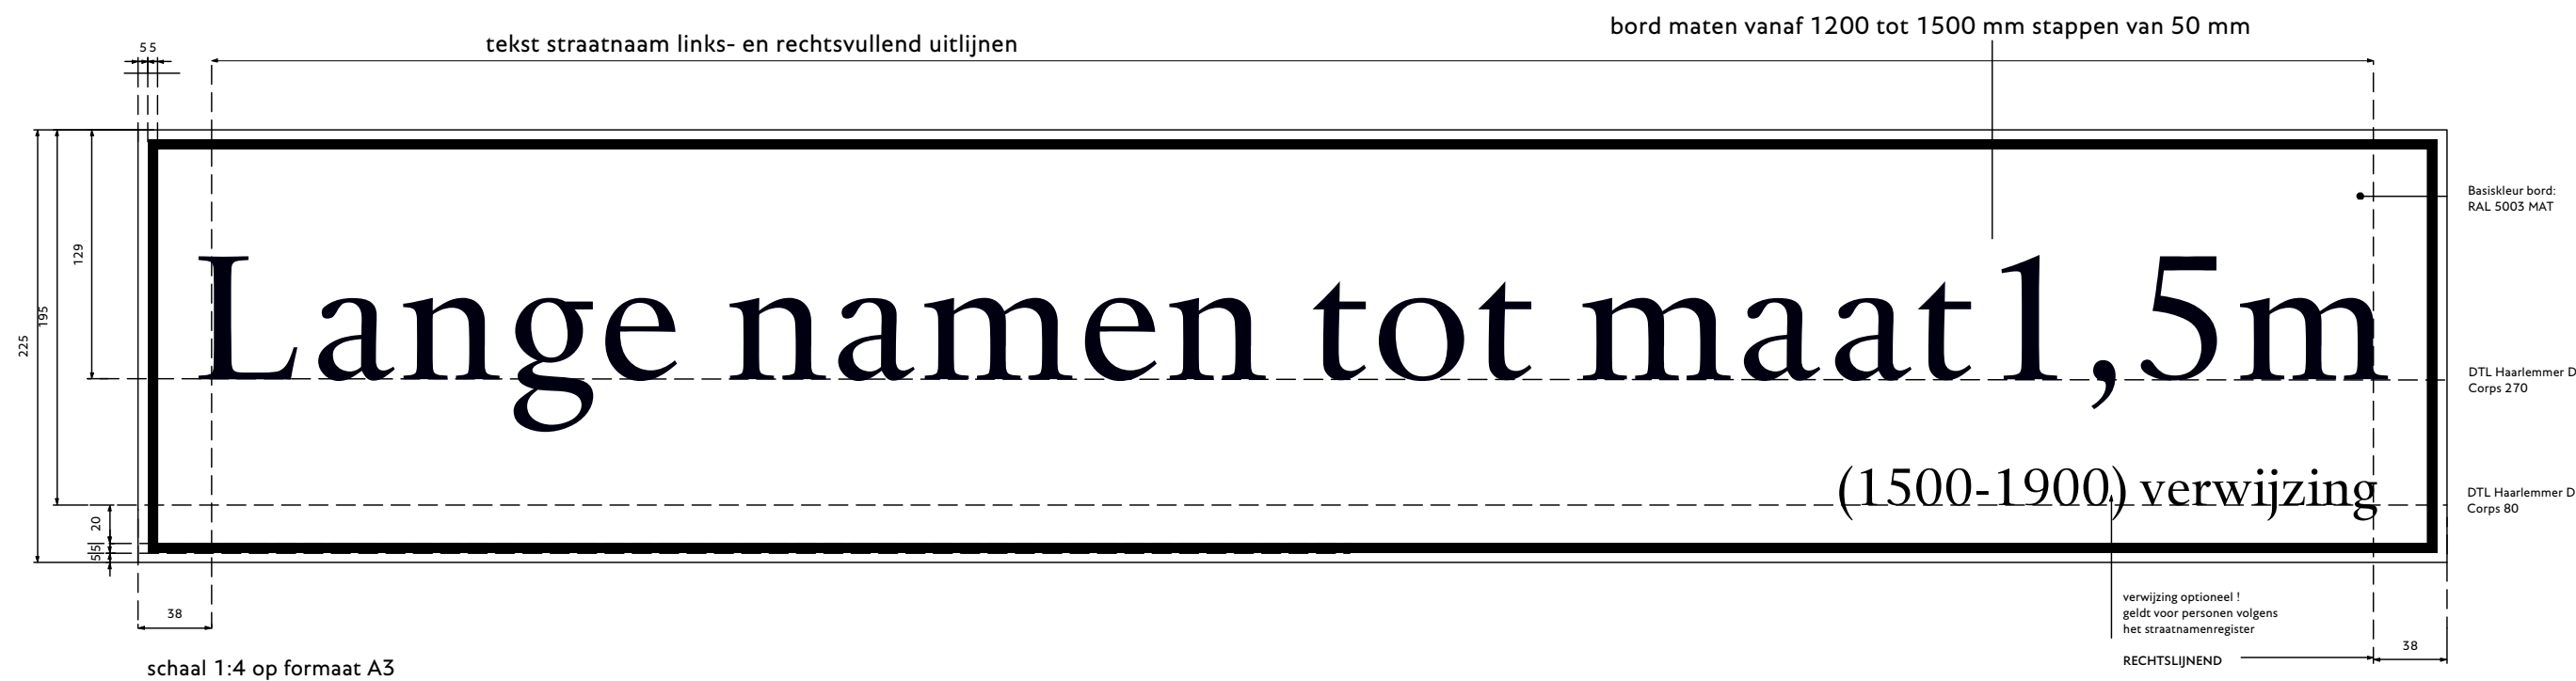


Bord type 1: Oude stad - gevelmontage

uitlijning binnen steenmaat

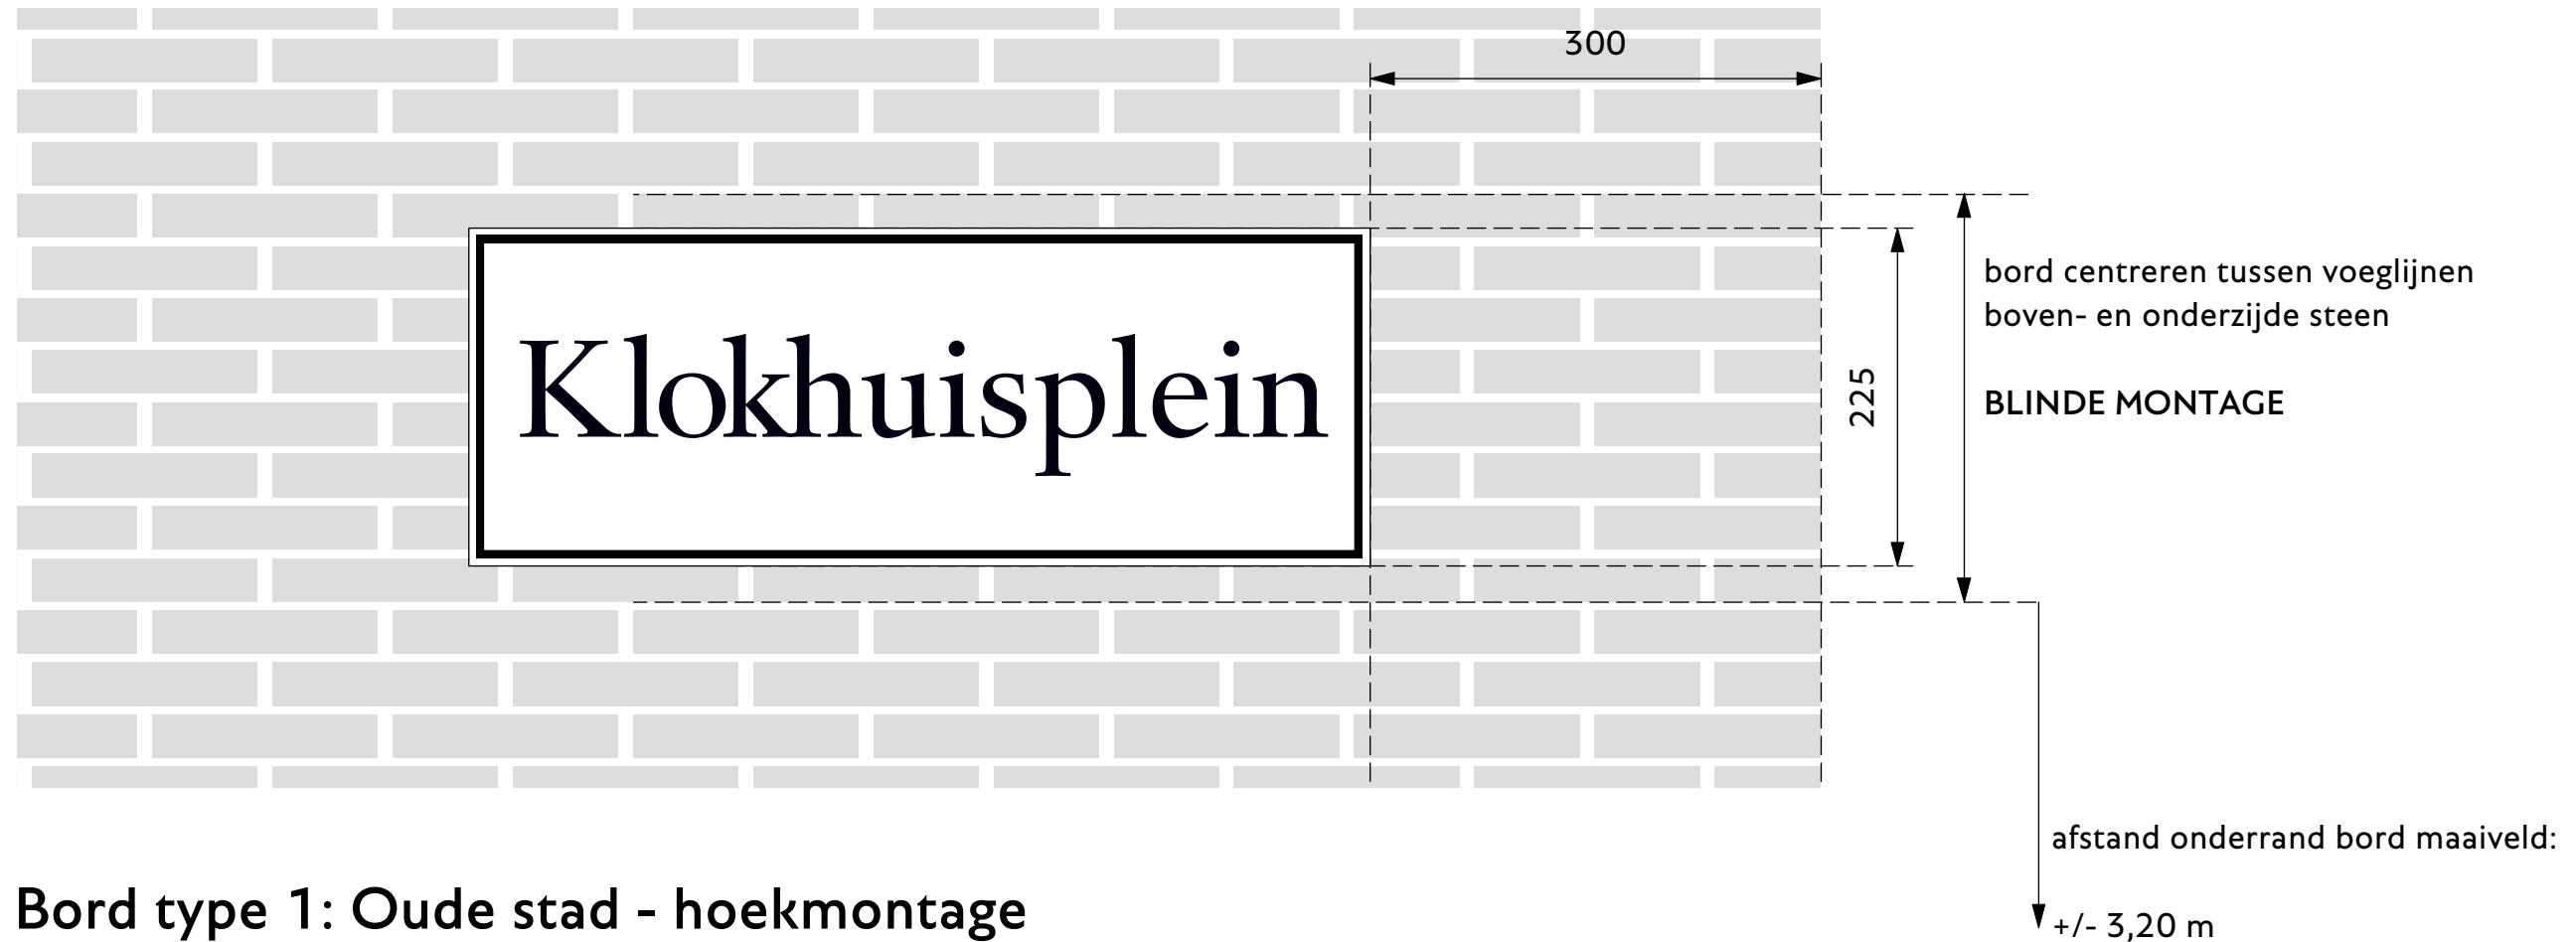


Bord type 1: Oude stad - hoekmontage

borden op hoeken uitlijnen

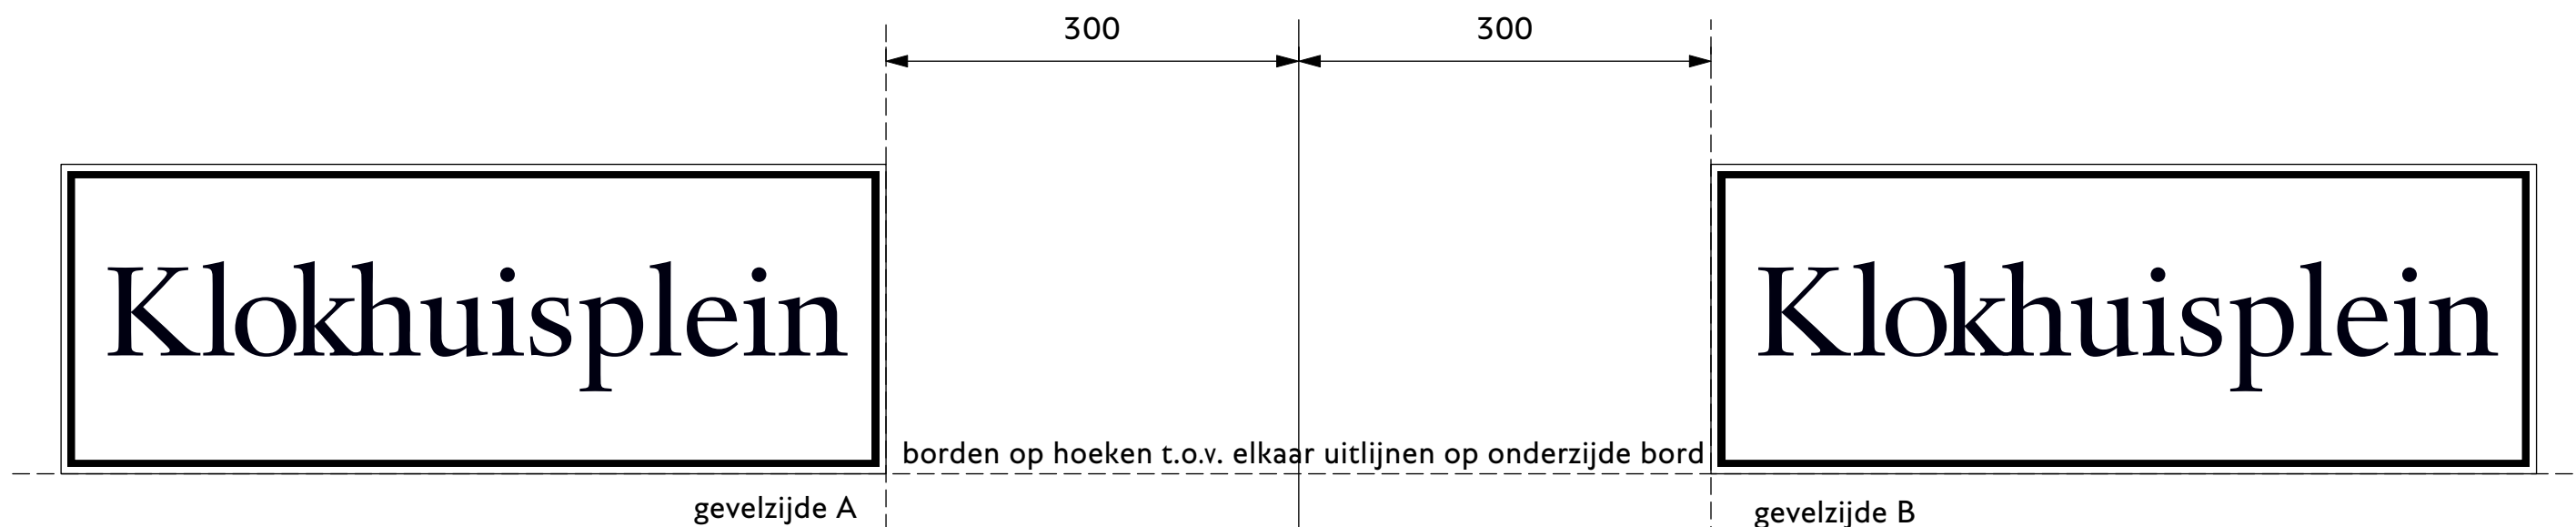

Bord Type 2: Productievoorschriften Vooroorlogse Wijken

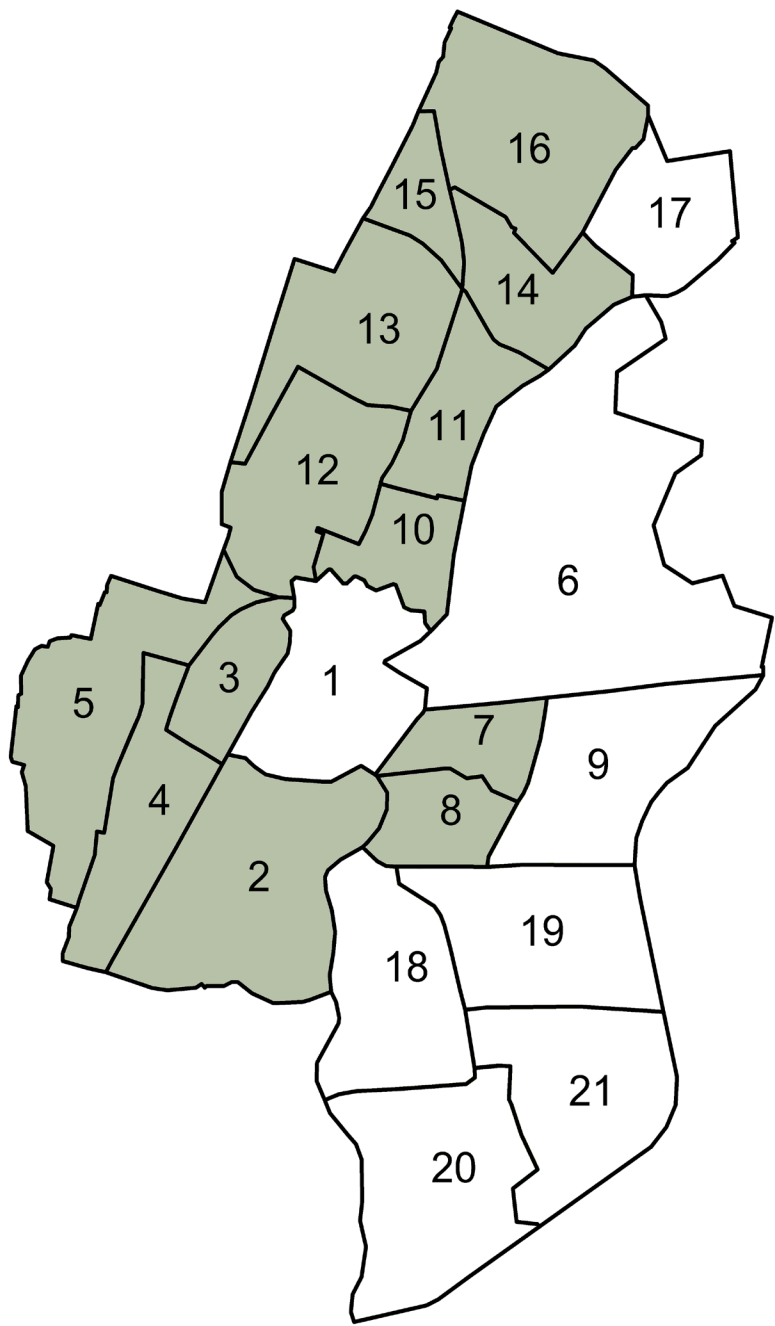

Lettertype en spatiëring	pag. 15
Basismaatvoering / lay-out	pag. 17
Matenrange	pag. 18
Opmaak extreem korte en lange namen	pag. 19
Gevelmontage en hoekmontage	pag. 20

Bord type 2: Vooroorlogse wijken - Lettertype - spatiëring straatnaam

Letterspatiëring kan gebruikt worden voor het passend maken van de straatnaam binnen de gekozen bordmaat.

Normale letterspatiëring 0; minimaal -30 en maximaal +30. Dit kan onderling tussen letters verschillen om een evenwichtig totaalbeeld te krijgen.

Straatnaam
DTL Haarlemmer D
Corps 270
Letterspatiëring 0

Straatnaam
DTL Haarlemmer D
Corps 270
Letterspatiëring +30

Straatnaam
DTL Haarlemmer D
Corps 270
Letterspatiëring -30

Straat
Straat
Straat

Bord type 2: Vooroorlogse Wijken - Lettertype - spatiëring bijschriften

Bijschriften

Persoonsverwijzingen of overige verwijzingen worden gedaan op voorschrift van de Commissie Naamgeving of conform het te vervangen straatnaambord.

geboorte datum / sterf datum

omschrijving

Bijschriften

DTL Haarlemmer sans
Corps 70
Letterspatiëring 0

(1900 - 2000) Functie

Uitzonderingen

Bijschriften met een zeer lange omschrijving

DTL Haarlemmer D
Corps 70
Regelafstand 70 pt
Letterspatiëring 0

Rechtslijnend op bord
Gelijk met einde straatnaam

(1900 - 2000)
zeer lange omschrijving

Bord type 2: Vooroorlogse wijken - basismaatvoering / lay-out




Materiaal: aluminium voorzien van coating
Rand folie: 3M reflectiefilm serie 7930 wit
Letterfolie: 3M reflectiefilm serie 7930 wit
Bordkleur: RAL 5003 coating MAT
Lengte: minimaal 500 mm maximaal; 1200 (stap van 50 mm)
Breedte: 225 mm
Uitzondering: extreem lange straatnaam maximaal 1500 mm
Dikte: 20 mm

Voorbeeldbord 650 x 225 - NR: 2.VO.4 schaal 1:2 op formaat A3



Bord type 2: Vooroorlogse Wijken - matenrange


range van 500 mm t/m 1200 mm
225 mm vaste breedte

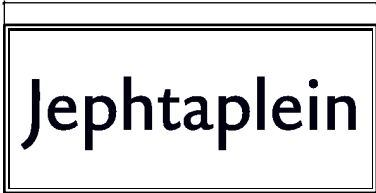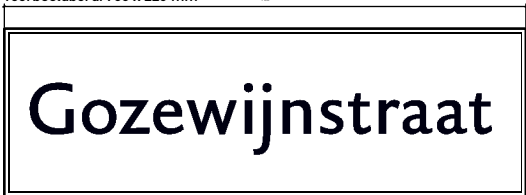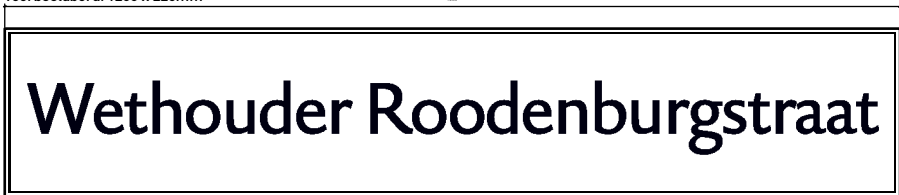2.VO.1	voorbeeldbord: 500 x 225 mm  Jephthaplein	2.VO.6	voorbeeldbord: 750 x 225 mm  Leeuwerikstraat	2.VO.11	voorbeeldbord: 1000 x 225 mm  Bep van Klaverenstraat
2.VO.2	voorbeeldbord: 550 x 225 mm  Jephthastraat	2.VO.7	voorbeeldbord: 800 x 225mm  Vollenhovenstraat	2.VO.12	voorbeeldbord: 1050 x 225 mm  Roemer Visscherstraat
2.VO.3	voorbeeldbord: 600 x 225 mm  Luciferstraat	2.VO.8	voorbeeldbord: 850 x 225 mm  Amsterdamsevaart	2.VO.13	voorbeeldbord: 1100 x 225 mm  Teding van Berkhoutstraat
2.VO.4	voorbeeldbord: 650 x 225 mm  Rijksstraatweg	2.VO.9	voorbeeldbord: 900 x 225 mm  Leeuwendalersstraat	2.VO.14	voorbeeldbord: 1150 x 225 mm  Constantijn Huygensstraat
2.VO.5	voorbeeldbord: 700 x 225 mm  Gozewijnstraat	2.VO.10	voorbeeldbord: 950 x 225 mm  Nieuwe Manegeplein	2.VO.15	voorbeeldbord: 1200 x 225mm  Wethouder Roodenburgstraat

schaal 1:10 op formaat A3

Bord type 2: Vooroorlogse Wijken - opmaak extreem korte straatnaam

straatnaam centreren op hartlijn bord 500 mm 2.VO.1

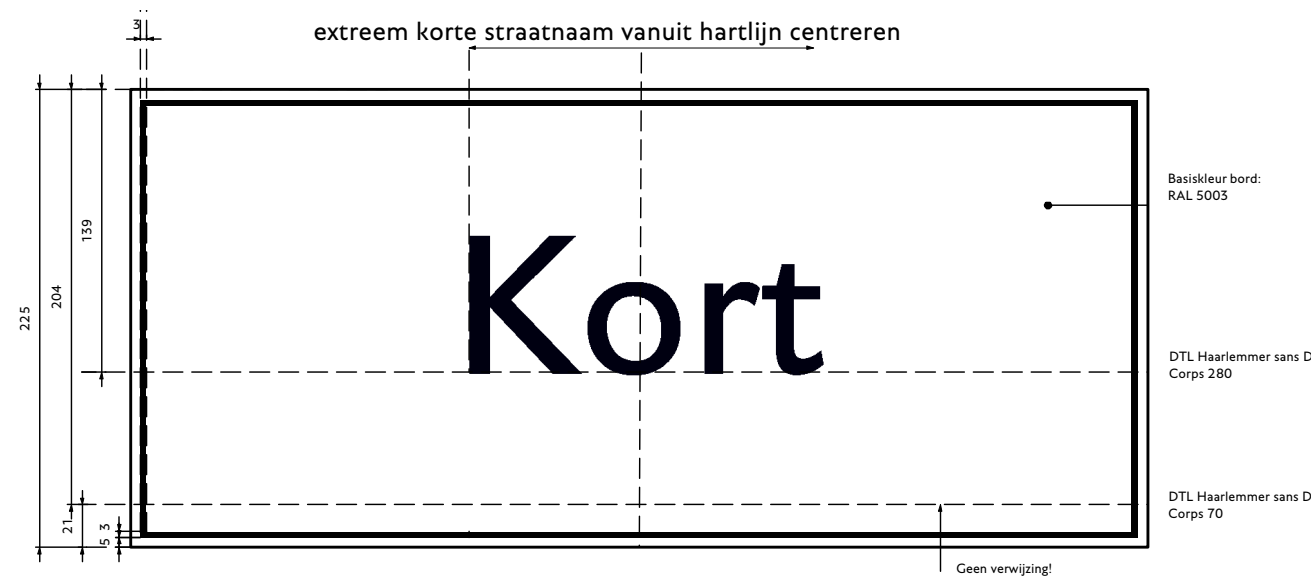


Bord type 2: Vooroorlogse Wijken - opmaak extreem lange straatnaam

alleen van toepassing alleen op bord 1200 mm 1.VO.15




Bord type 2: Vooroorlogse Wijken - gevelmontage

uitlijning binnen steenmaat

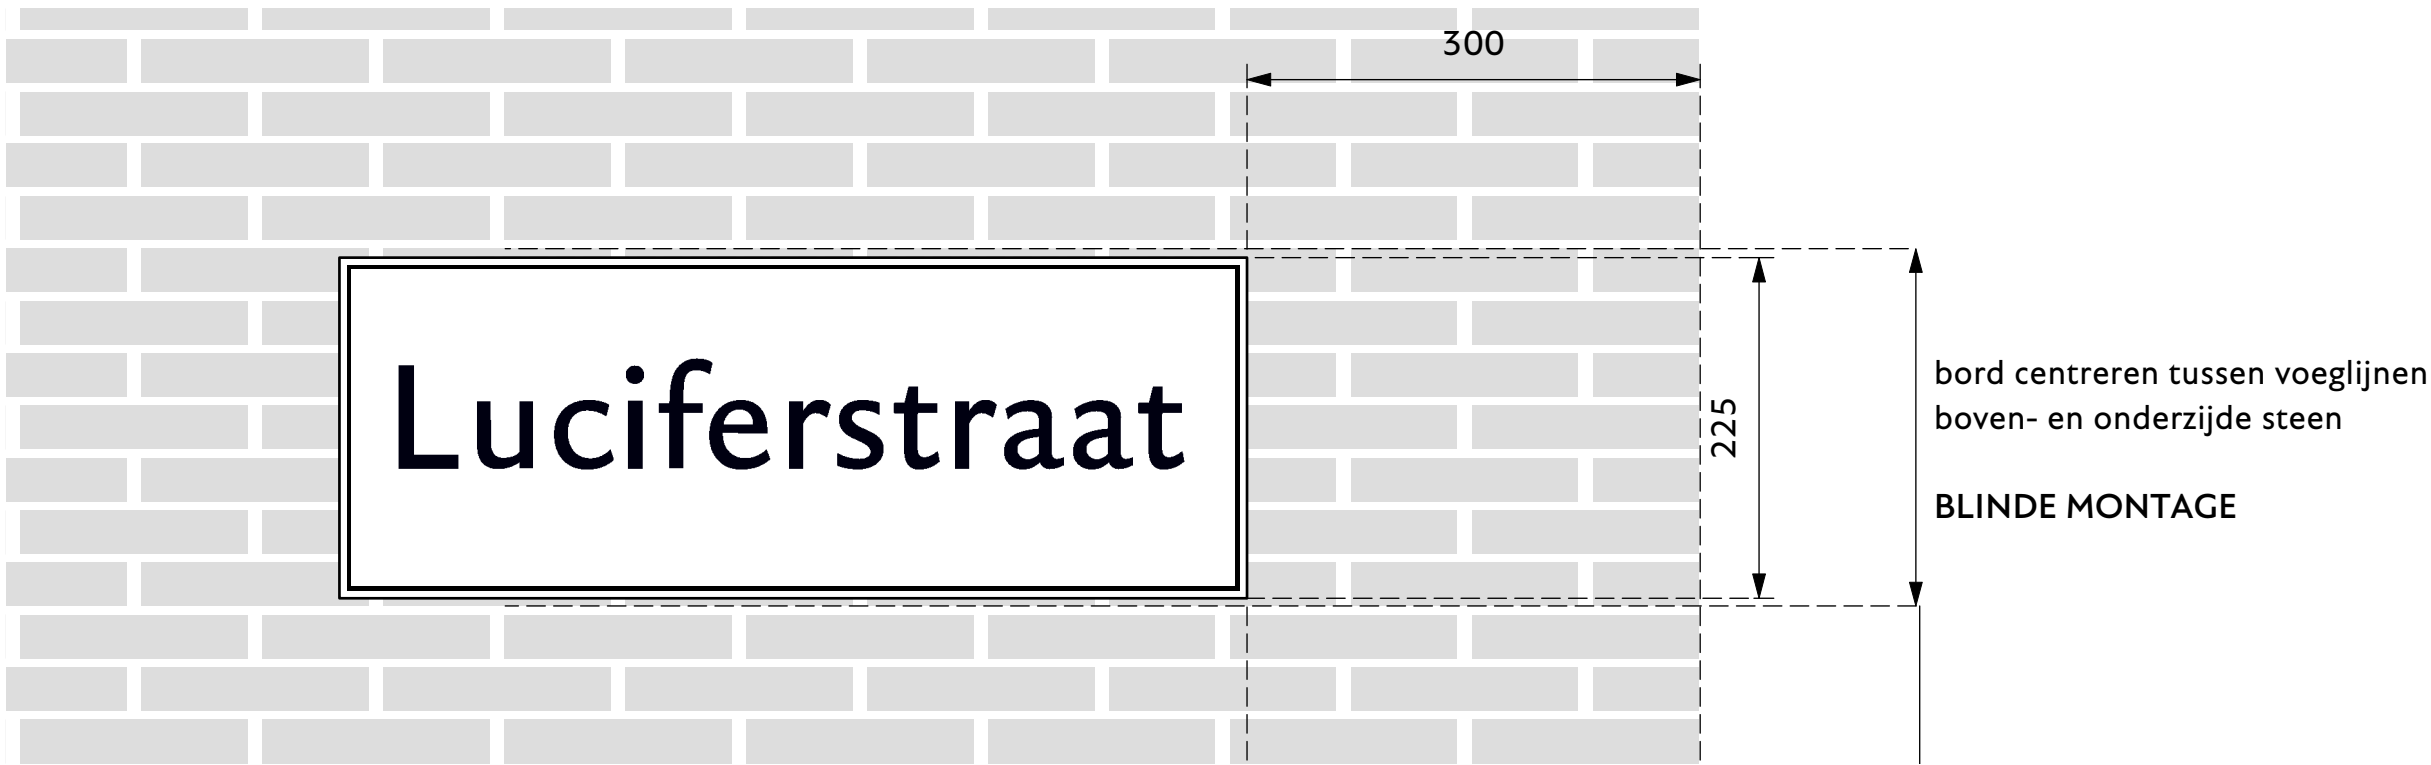


Bord type 2: Vooroorlogse Wijken - hoekmontage

borden op hoeken uitlijnen

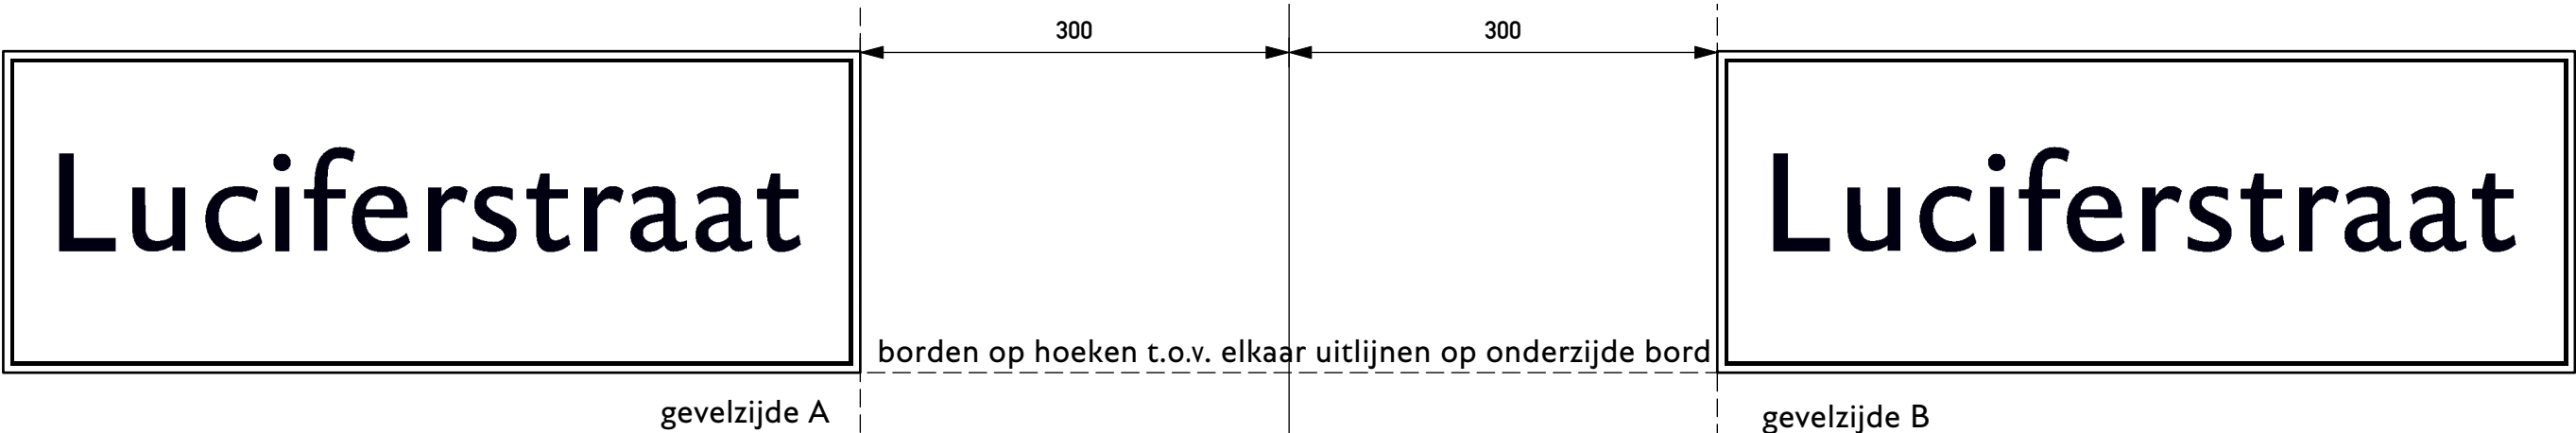

Bord Type 3: Productievoorschriften Moderne Wijken

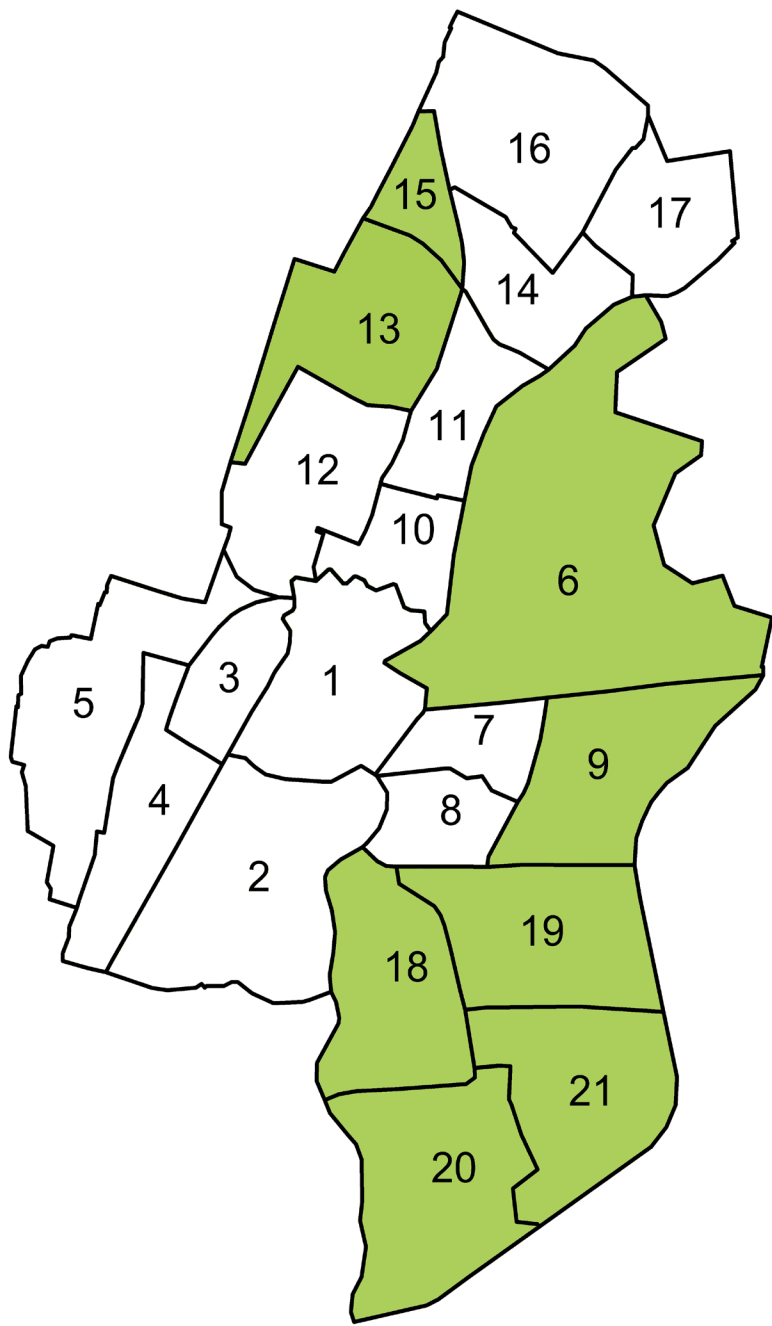

Lettertype en spatiëring	pag. 22
Basismaatvoering / lay-out	pag. 24
Matenrange	pag. 25
Opmaak extreem korte en lange namen	pag. 26
Gevelmontage en hoekmontage	pag. 27

Bord type 3: Moderne wijken - Lettertype - spatiëring straatnaam

Letterspatiëring kan gebruikt worden voor het passend maken van de straatnaam binnen de gekozen bordmaat.

Normale letterspatiëring 0; minimaal -30 en maximaal +30. Dit kan onderling tussen letters verschillen om een evenwichtig totaalbeeld te krijgen.

Straat
DTL Haarlemmer D
Corps 270
Letterspatiëring 0

Straat
DTL Haarlemmer D
Corps 270
Letterspatiëring +30

Straat
DTL Haarlemmer D
Corps 270
Letterspatiëring - 30

Straat
Straat
Straat

Bord type 3: Moderne wijken - Lettertype - spatiëring bijschriften

Bijschriften

Persoonsverwijzingen of overige verwijzingen worden gedaan op voorschrift van de Commissie Naamgeving of conform het te vervangen straatnaambord.

geboorte datum / sterf datum

omschrijving

Bijschriften

DTL Haarlemmer sans
Corps 70
Letterspatiëring 0

(1900 - 2000) Functie

Uitzonderingen

Bijschriften met een zeer lange omschrijving

DTL Haarlemmer D
Corps 70
Regelafstand 70 pt
Letterspatiëring 0

Rechtslijnend op bord
Gelijk met einde straatnaam

(1900 - 2000)
zeer lange omschrijving

Bord type 3: Moderne Wijken - basismaatvoering / lay-out

Materiaal: aluminium voorzien van coating
Letterfolie: 3M reflectiefilm serie 7930 wit
Bordkleur: RAL 5003 coating MAT
Lengte: minimaal 500 mm; maximaal 1200 (stap van 50 mm)
Breedte: 225 mm
Uitzondering: extreem lange straatnaam maximaal tot 1500 mm
Dikte: 20 mm
Hoekronding: R 25 mm

Voorbeeldbord 650 x 225 - NR: 3.MW.4 schaal 1:2 op formaat A3



Bord type 3: Moderne Wijken - matenrange


range van 500 mm t/m 1200 mm
225 mm vaste breedte
hoekafronding R 25

3.MW. 1	voorbeeldbord: 500 x 225 mm Landschot	3.MW. 6	voorbeeldbord: 750 x 225 mm Korenburgerweg	3.MW. 11	voorbeeldbord: 1000 x 225 mm Bep van Klaverenstraat
3.MW. 2	voorbeeldbord: 550 x 225 mm Scharreveld	3.MW. 7	voorbeeldbord: 800 x 225 mm Swammerdamplein	3.MW. 12	voorbeeldbord: 1050 x 225 mm Bertha von Suttnerstraat
3.MW. 3	voorbeeldbord: 600 x 225 mm Hofwijckweg	3.MW. 8	voorbeeldbord: 850 x 225 mm Pad van Walcheren	3.MW. 13	voorbeeldbord: 1100 x 225 mm Teding van Berkhoutstraat
3.MW. 4	voorbeeldbord: 650 x 225 mm Hemmekepad	3.MW. 9	voorbeeldbord: 900 x 225 mm Els van Roodenstraat	3.MW. 14	voorbeeldbord: 1150 x 225 mm Constantijn Huygensstraat
3.MW. 5	voorbeeldbord: 700 x 225 mm Henckenshagen	3.MW. 10	voorbeeldbord: 950 x 225 mm Schiermonnikoogpad	3.MW. 15	voorbeeldbord: 1200 x 225 mm Fanny Blankers-Koenplein

schaal 1:10 op formaat A3

Bord type 3: Moderne Wijken - opmaak extreem korte straatnaam

straatnaam centreren op hartlijn bord 500 mm 3.MW.1

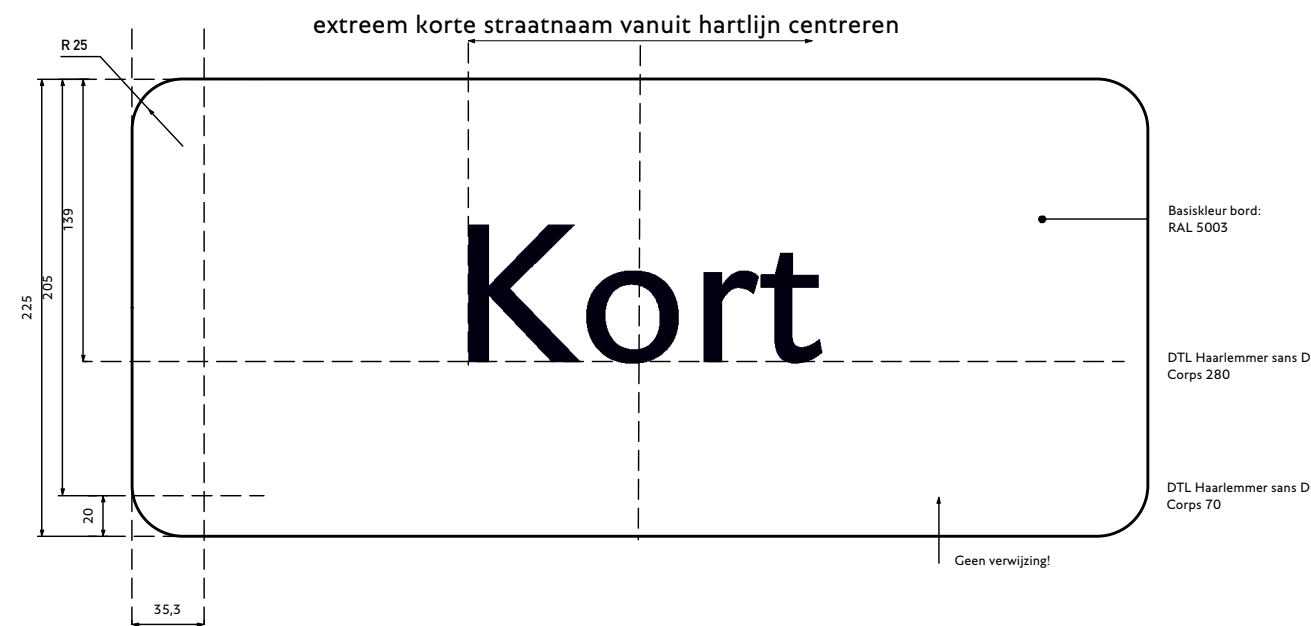


Bord type 3: Moderne Wijken - opmaak extreem lange straatnaam

van toepassing alleen op bord 1200 mm 3.MW.15




Bord type 3: Moderne Wijken - gevelmontage

uitlijning binnen steenmaat

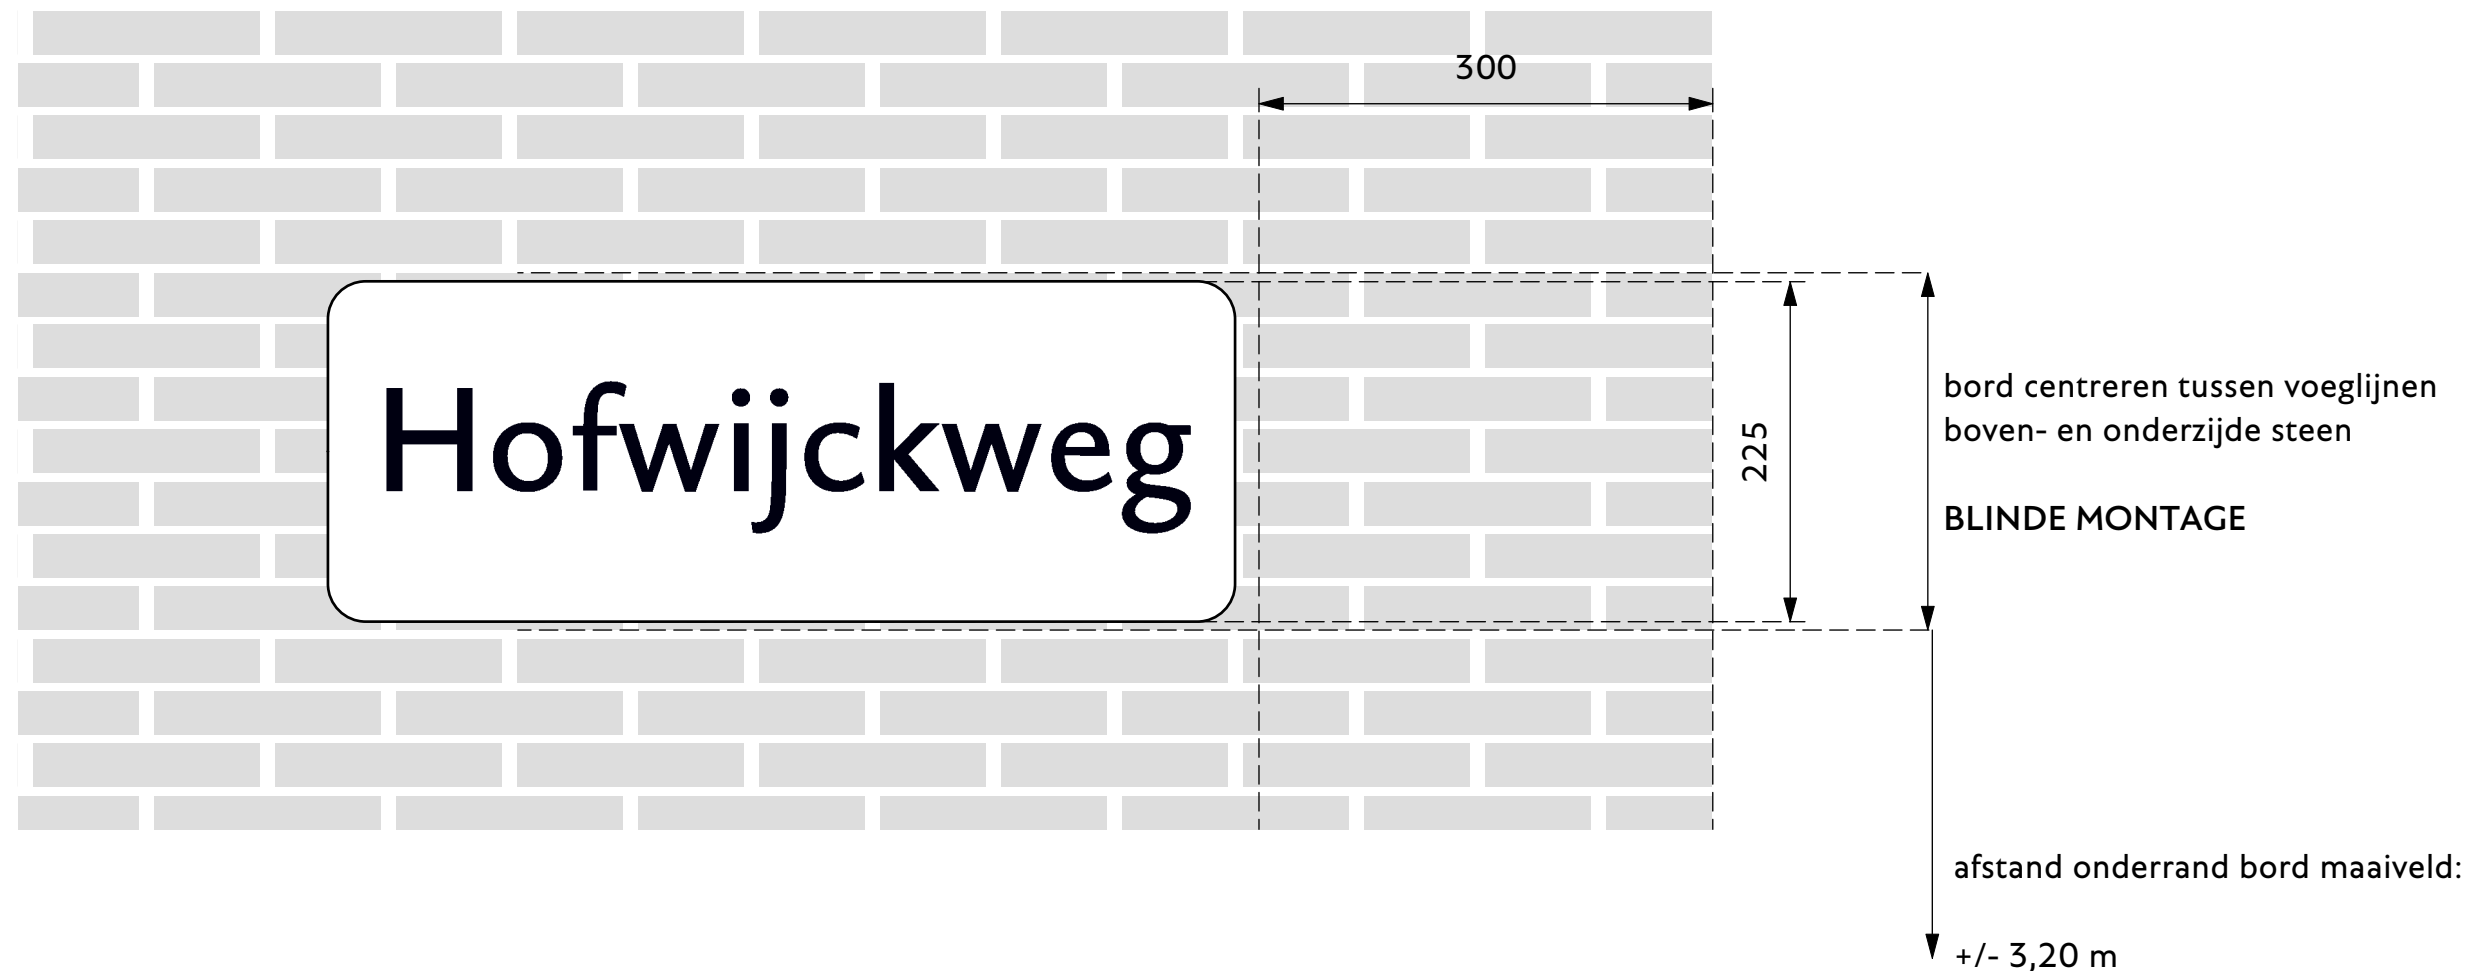

Bord type 3: Moderne Wijken - hoekmontage


borden op hoeken uitlijnen

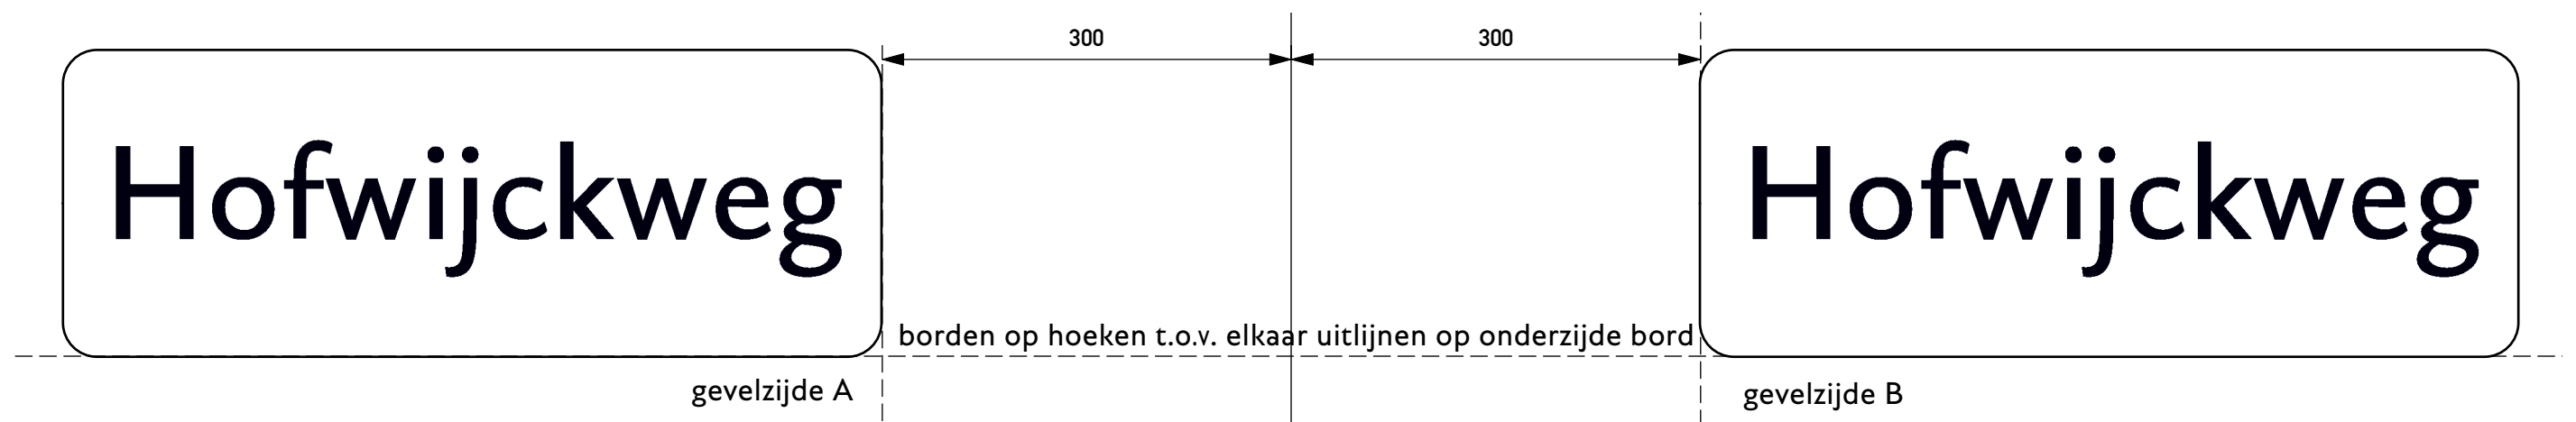

Montage op de gevel

Blinde montage

Montagepunten zijn aan de voorzijde van het bord niet zichtbaar.
Er kan gewerkt worden met een montageplaat waar vervolgens het straatnaambord inschuift of inklikt.


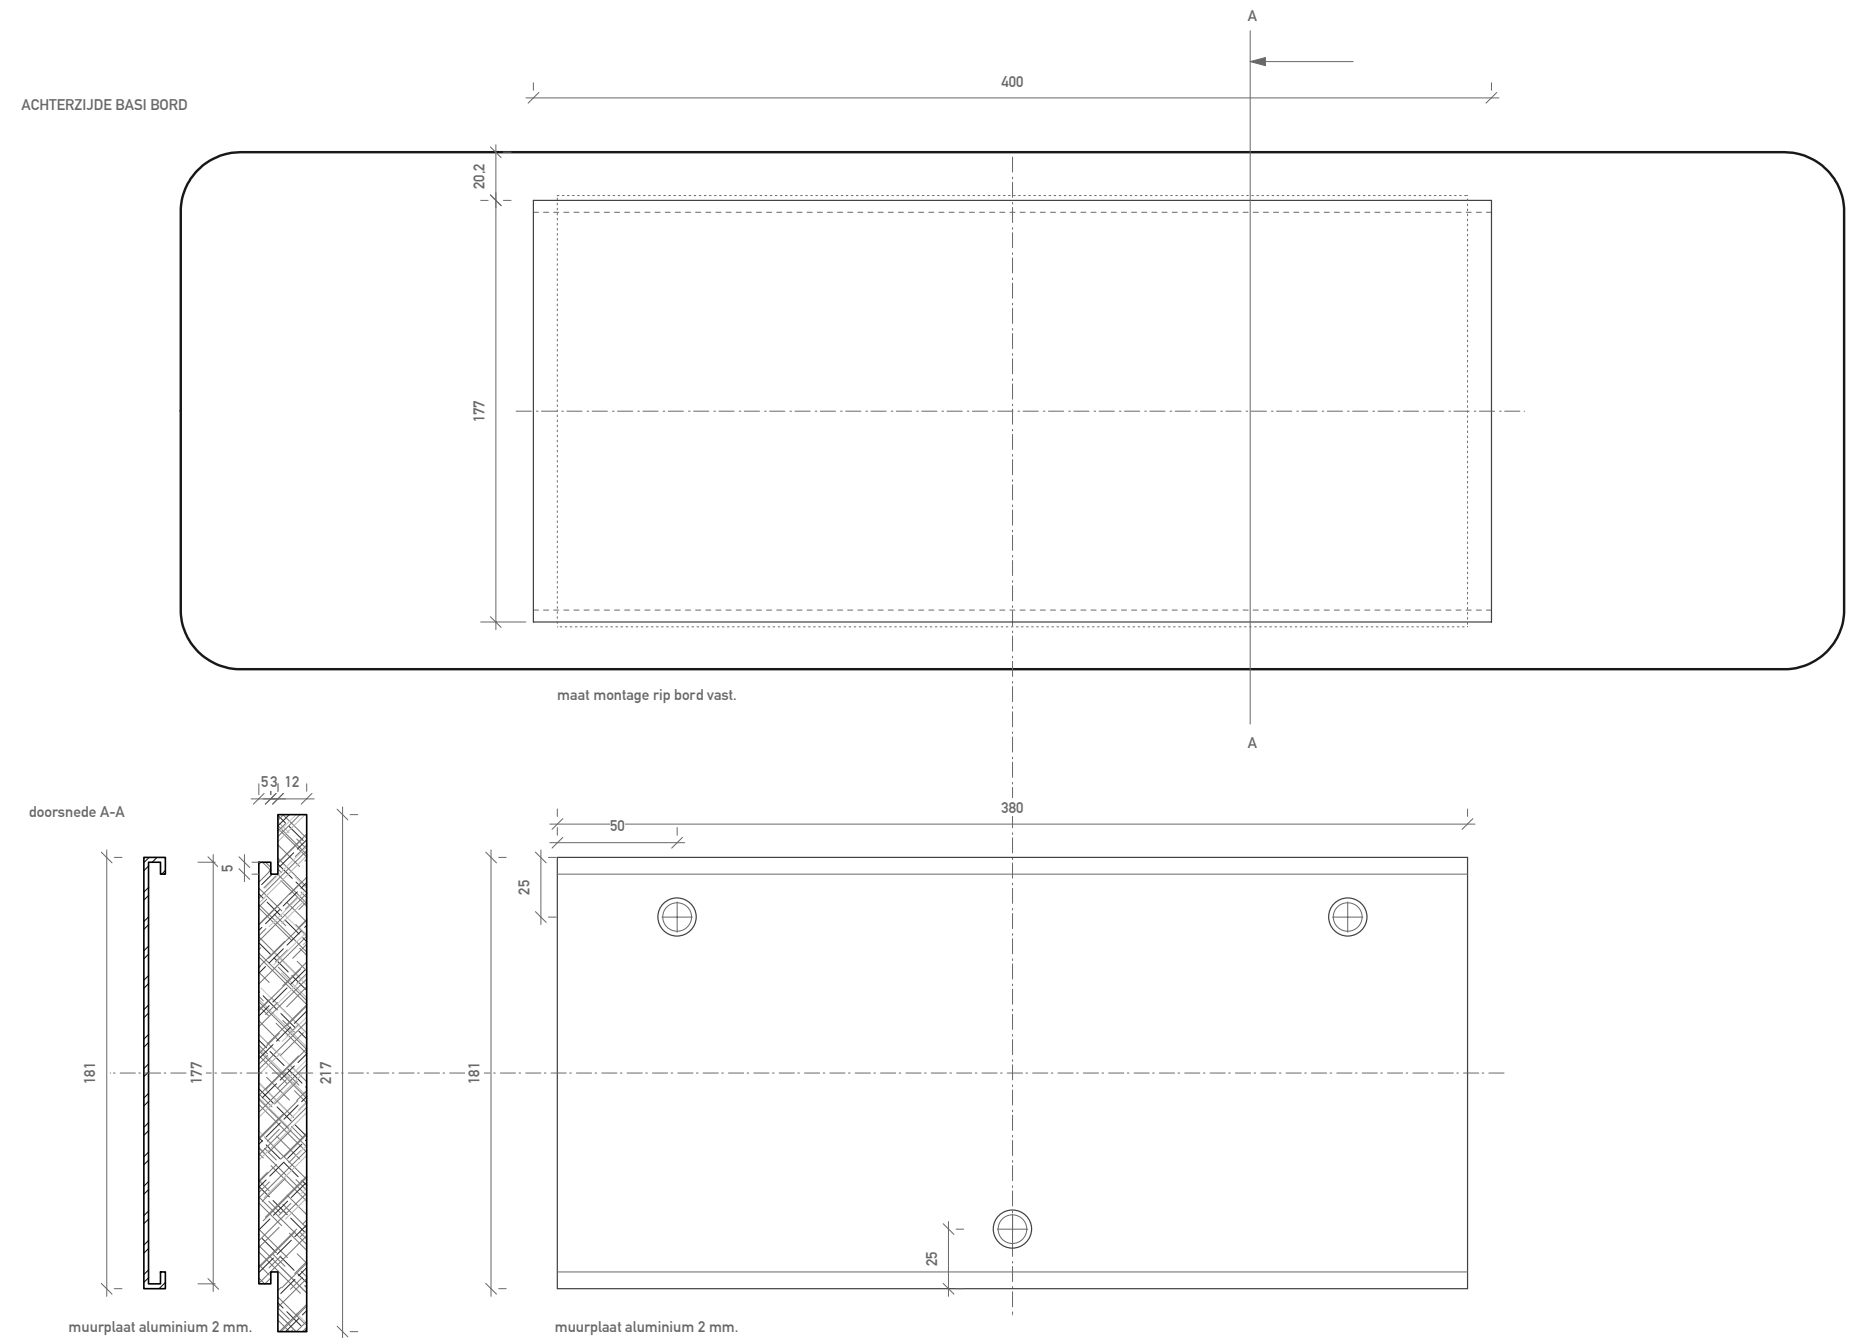


Montage masten

Voor montage van de straatnaamborden geldt de volgende hiërarchie

- 1 plaatsing op de gevels;
- 2 plaatsing op bestaande lichtmasten;
- 3 plaatsing op bestaande drager
- 4 indien 1 - 3 niet kunnen dan wordt er een aparte paal geplaatst

Hoogte plaatsing op masten: 2,20 m vanaf maaiveld tot onderzijde straatnaambord.

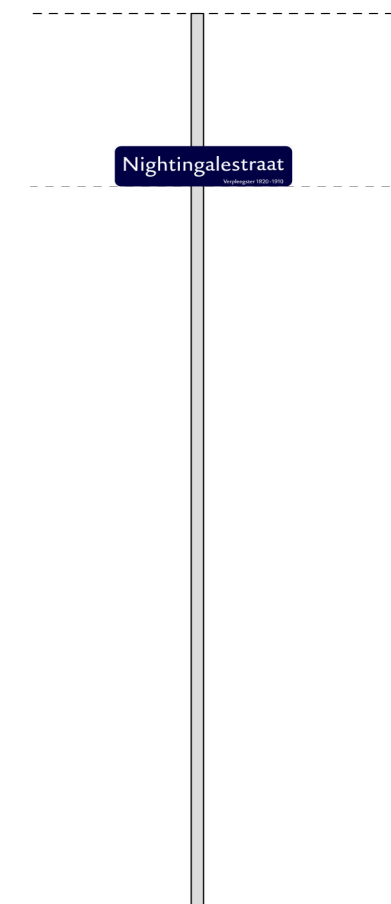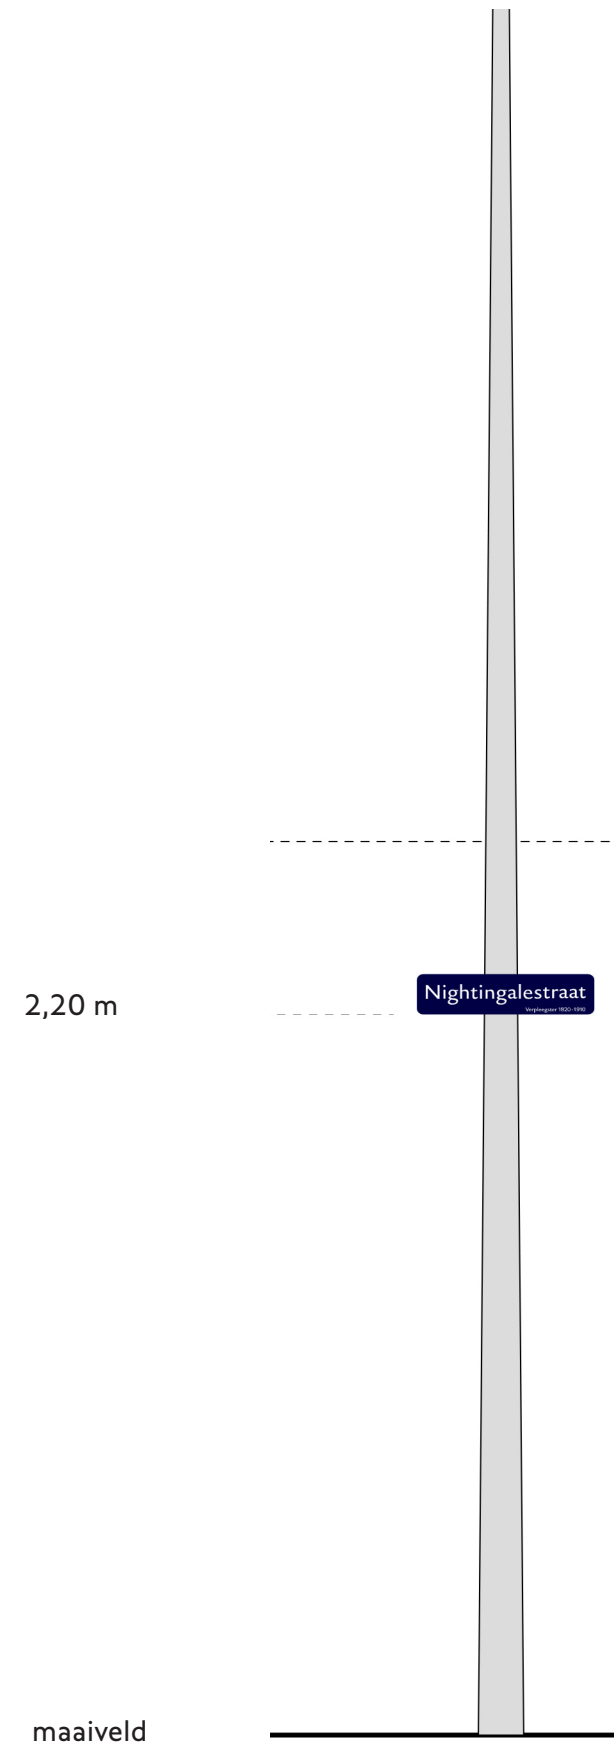

Plaatsing zichtbaarheid

Plaatsing

Straatnaamborden worden zichtbaar aan 1 zijde van de straat op de gevel geplaatst. Rechterzijde op de hoek begin van de straat. Orientatie rechts vanuit rijrichting

Nadering vanuit éénrichtingsverkeersstraat


Bij de zijstraten wordt er 1 bord geplaatst op de gevel zichtbaar rechts vanuit rijrichting

Nadering vanuit tweerichtingsverkeersstraat


Bij de zijstraten wordt er 1 bord geplaatst op de gevel zichtbaar rechts vanuit rijrichting

Nadering op T splitsing

1. bord plaatsen op hardlijn zijstraat op de gevel.
2. Bij plaatsen op lichtmast; deze moet zich bevinden binnen 5m. hartlijn
3. Aparte paal op hartlijn zijstraat.

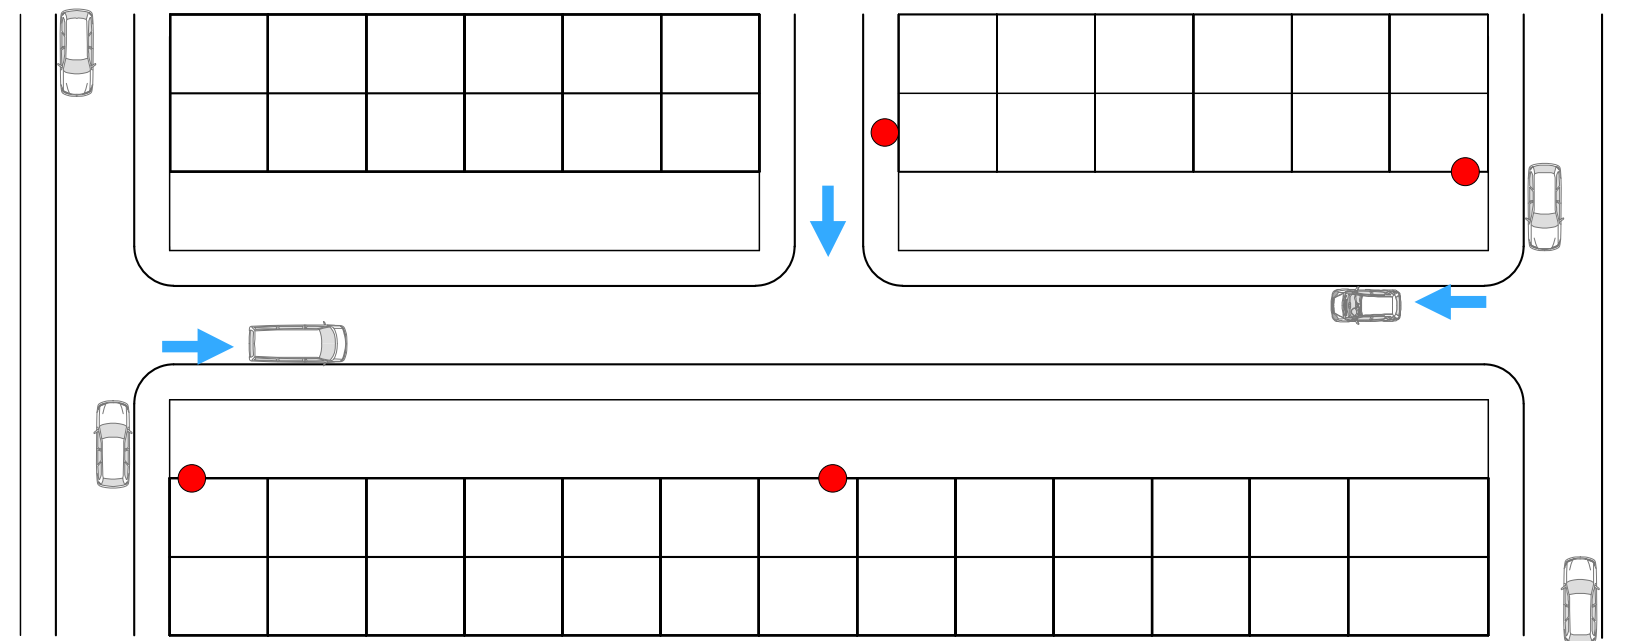

● Plaatsing straatnaambord op gevel

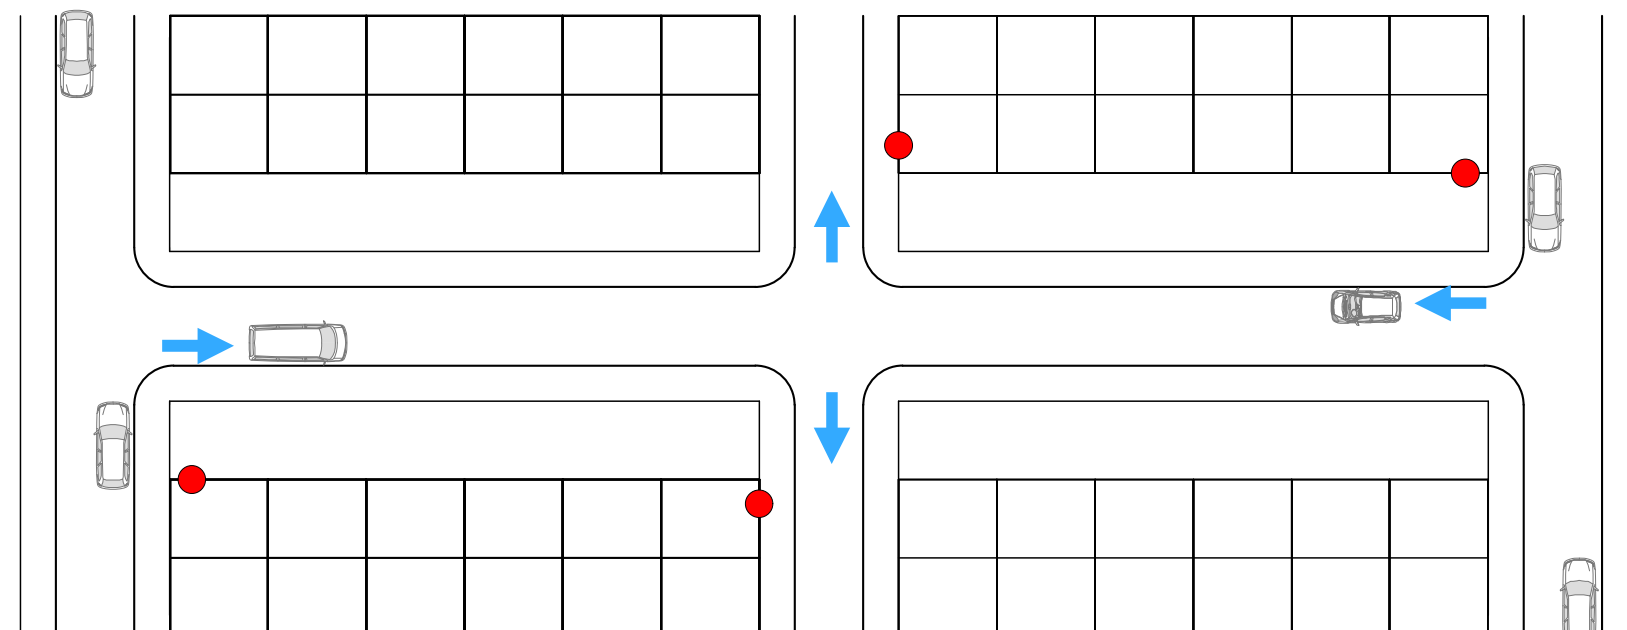

Colofon

Opdrachtgever

Gemeente Haarlem
Niels van Esterik

Senior beleidsadviseur Gemeente Haarlem
openbare ruimte, groen en verkeer

dmesterik@haarlem.nl

Uitvoering

Spaarnelanden
Edwin ten Wolde.

Werkvoorbereider

etenwolde@spaarnelanden.nl

Toetsing

Commissie Naamgeving Haarlem
Esther Weidema

Secretaris commissie Naamgeving
Afdeling DIA Gemeente Haarlem

edreijer@haarlem.nl

Ontwerp

Bureau Arjan Karssen bno
ruimtelijk en industrieel ontwerp

mail@arjankarssen.nl

