







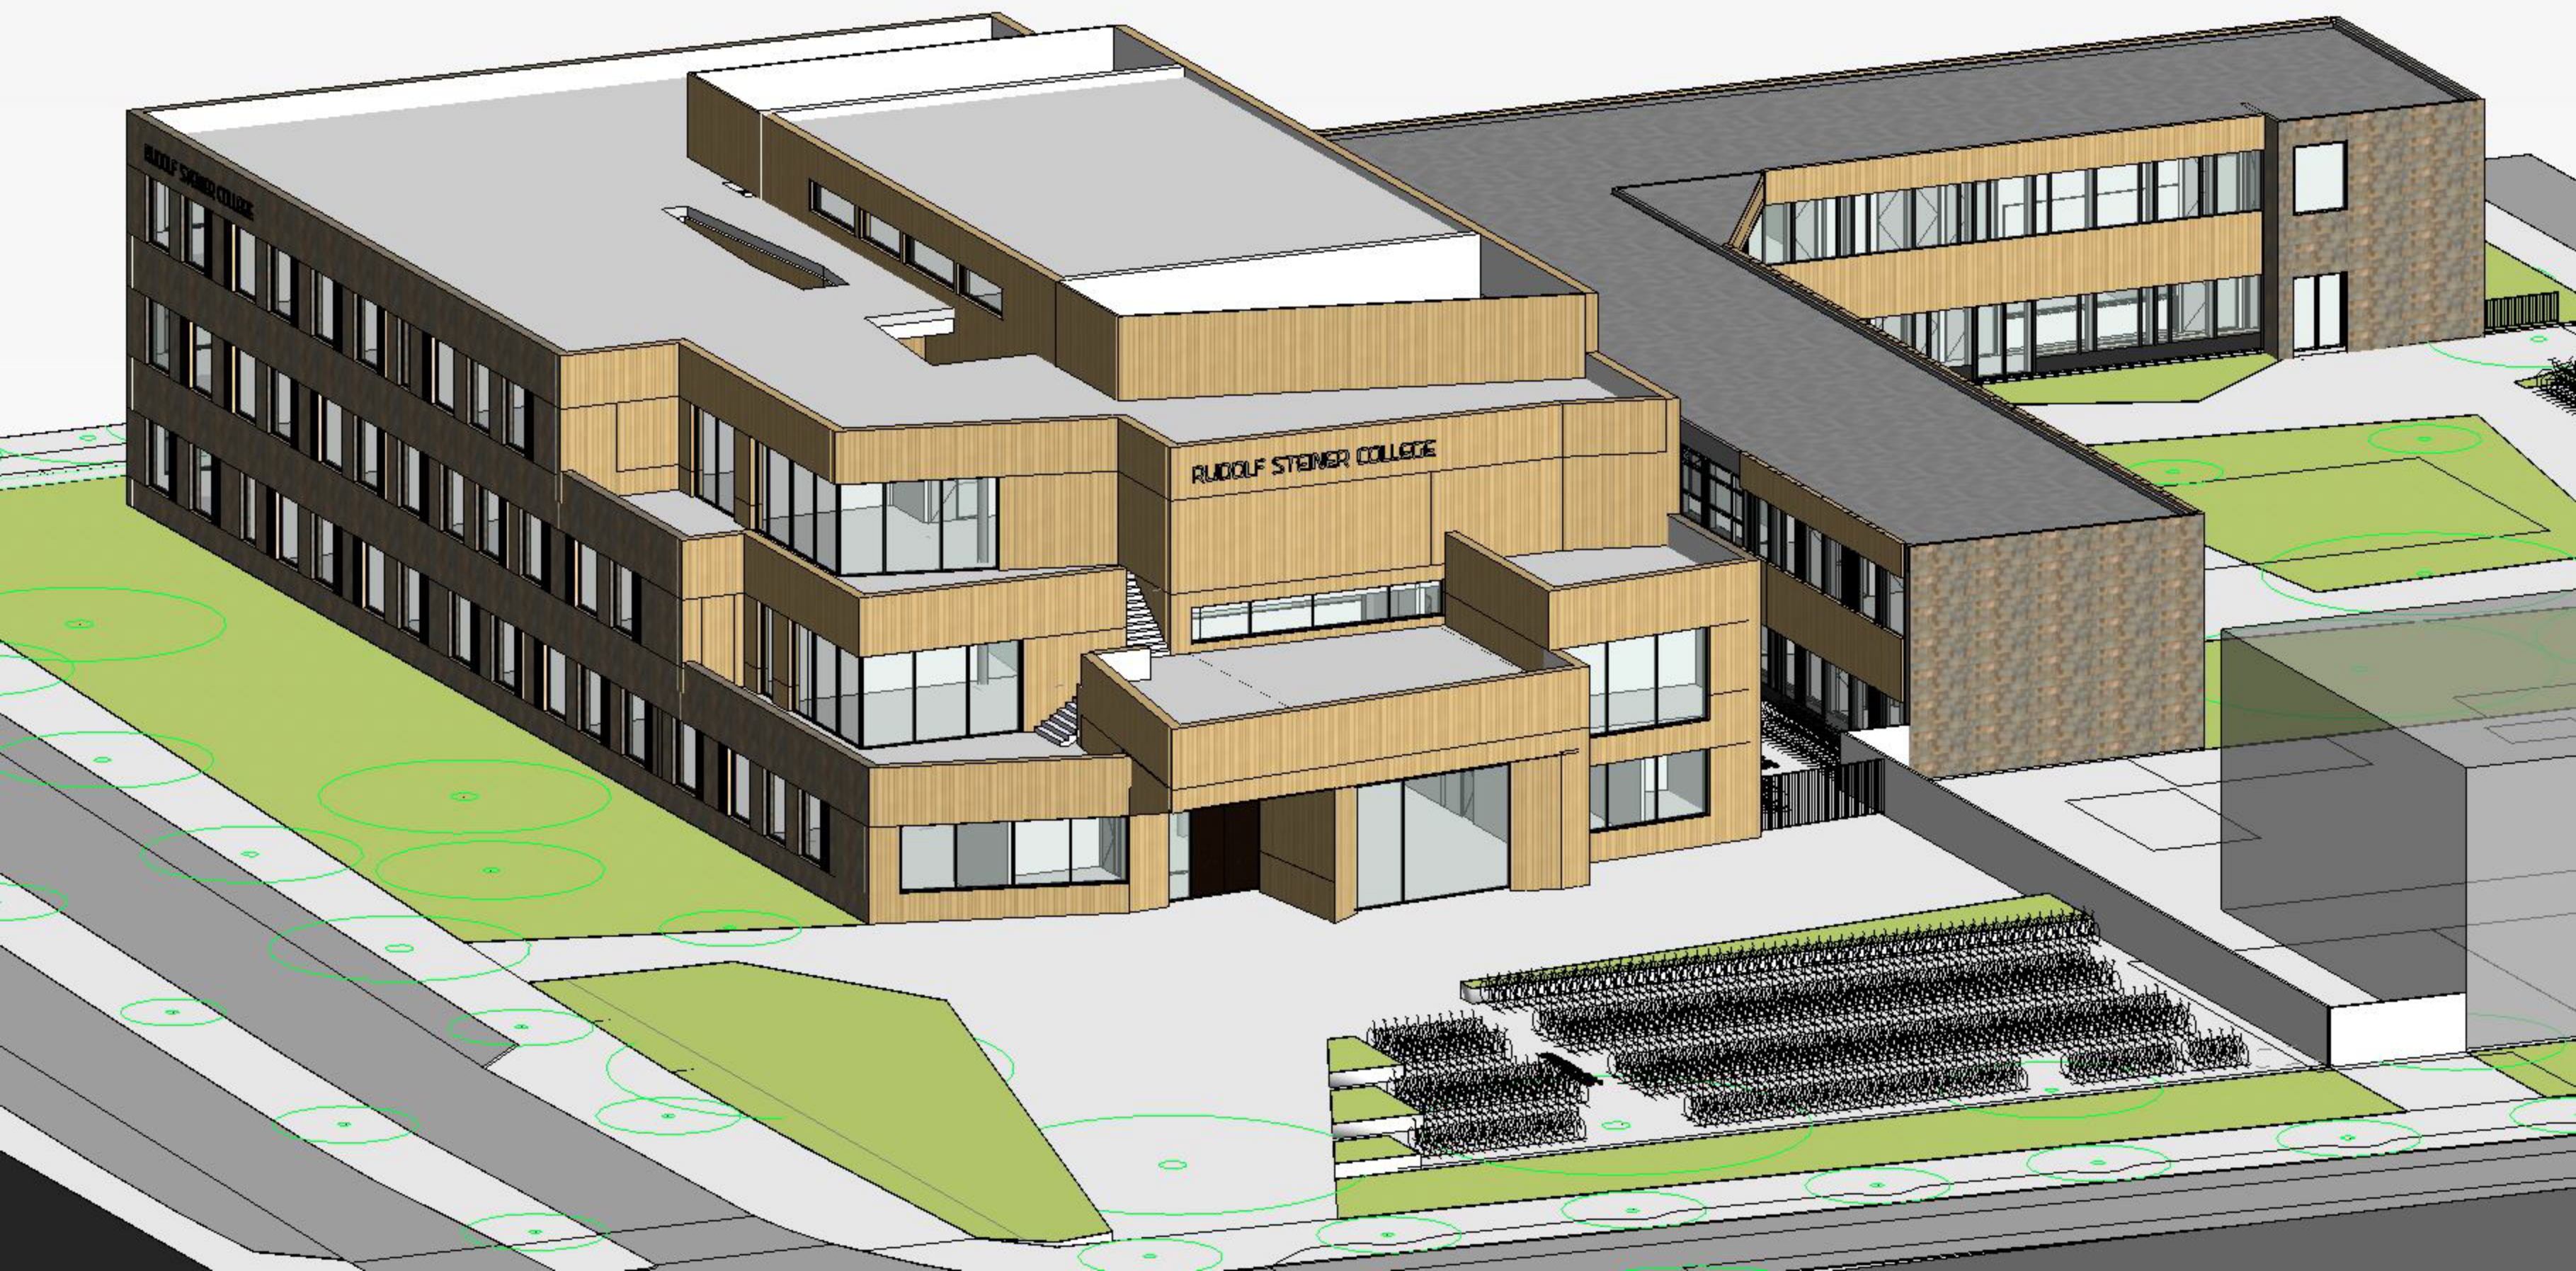

GEVEL NOORD

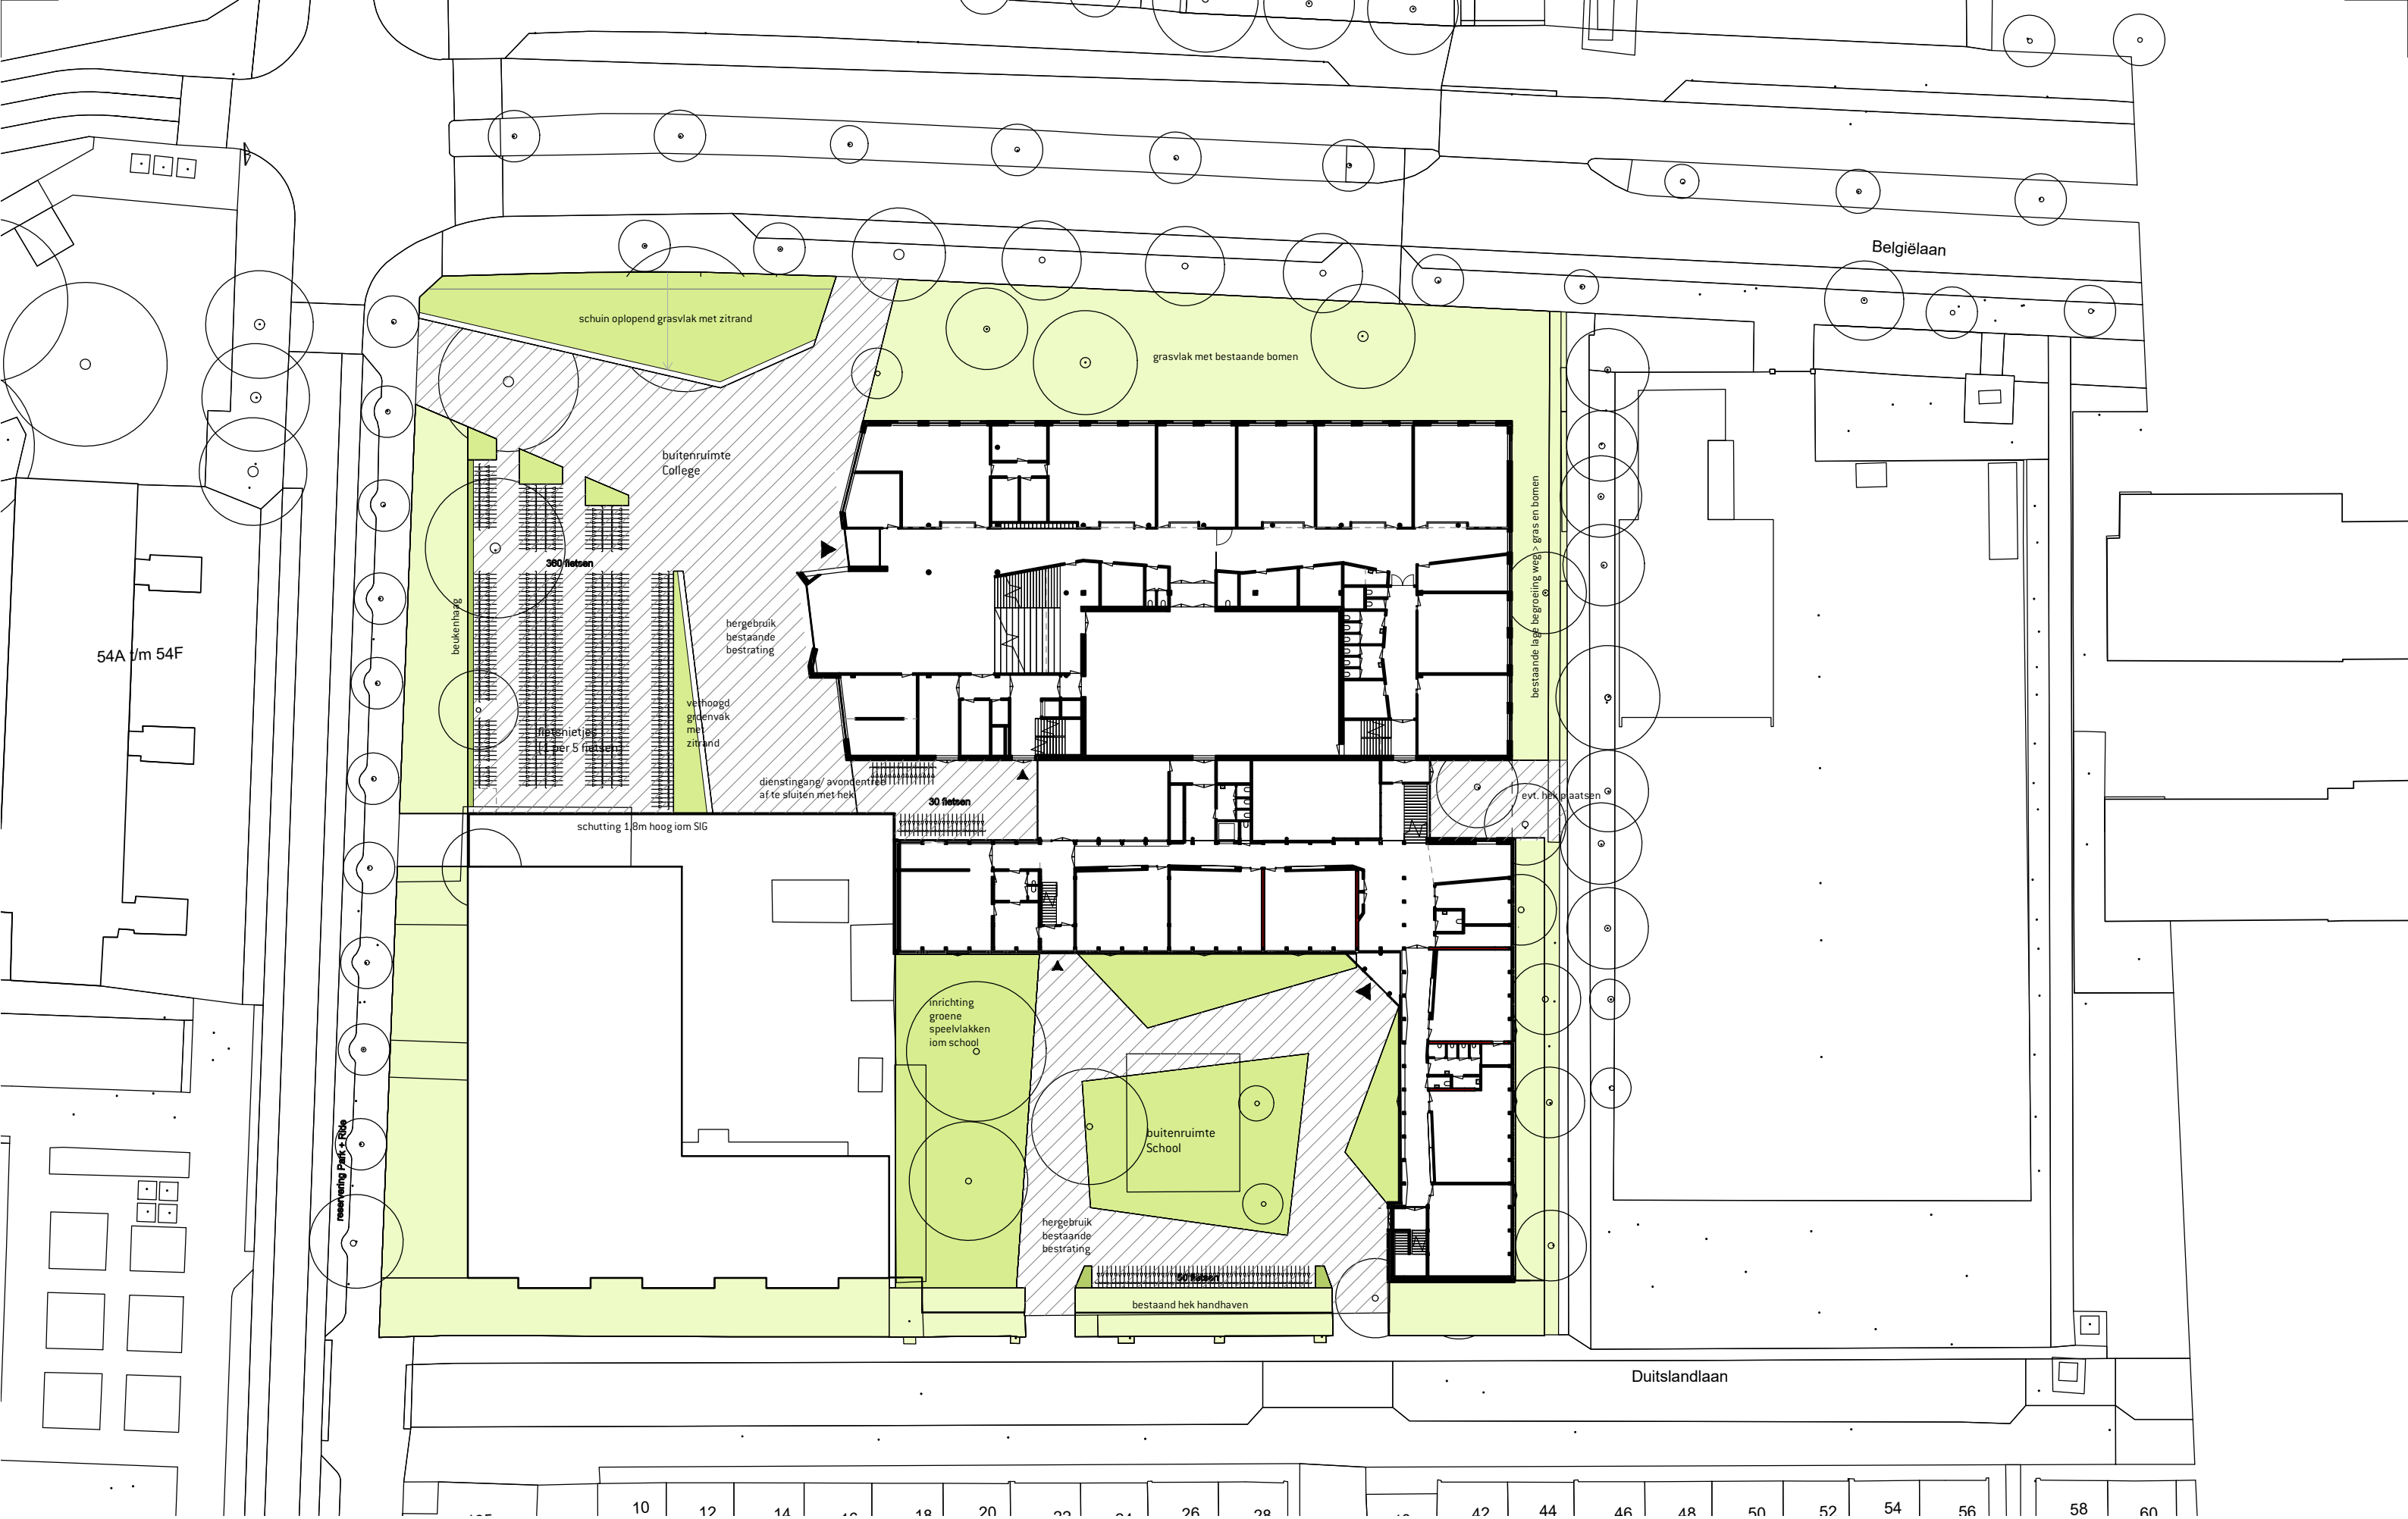

GEVEL WEST




GEVEL OOST



GEVEL ZUID



gevel materialen: leien en hout

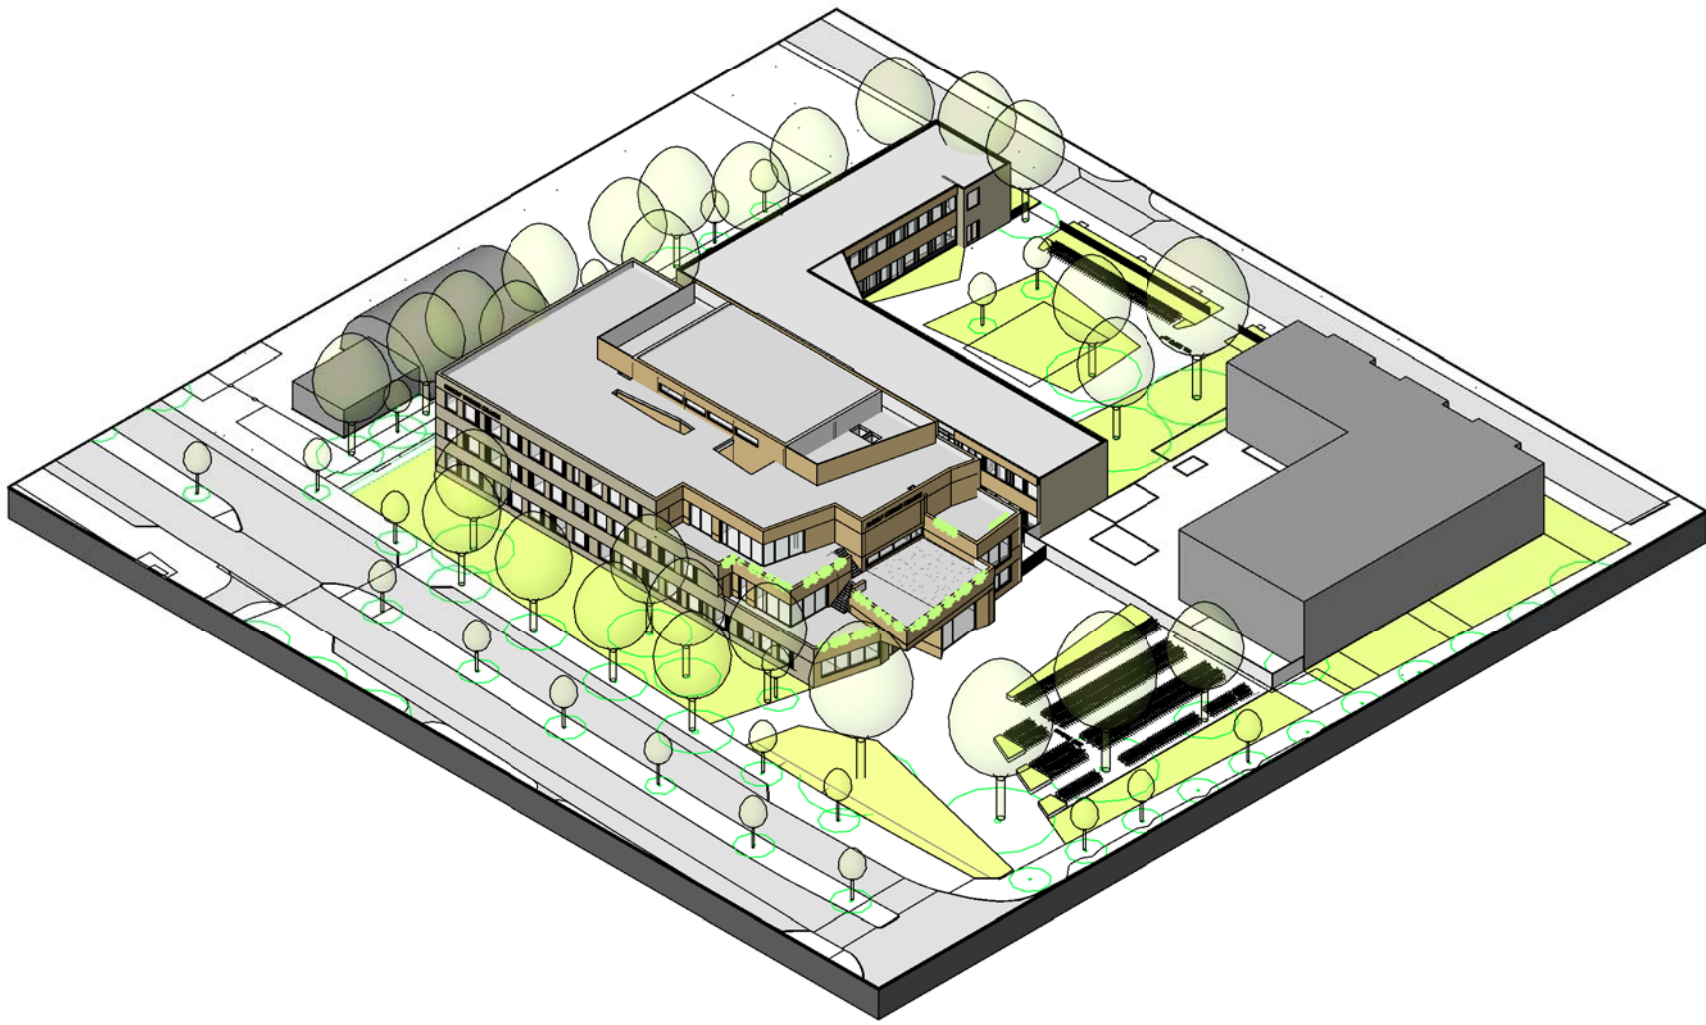

ATELIER PRO

Kerkhoflaan 11a
2585 JB Den Haag
postbus 85616
2508 CH den haag
+31 (0)70 35 06 900
info@atelierpro.nl
www.atelierpro.nl

OPDRACHTGEVER
SVONH
Engelandlaan 2
2034NA Haarlem

1715
Rudolf Steiner Haarlem

Gevels

SCHAAL
1 : 200
FORMAAT

STATUS

DATUM
06.02.2018
EDITIE

FASE
V0

TEKENING NUMMER
V0-20



Belgïelaan

Duitslandlaan

ATELIER PRO

Kerkhoflaan 11a
2585 JB Den Haag
postbus 85616
2508 CH den haag
+31 (0)70 35 06 900
info@atelierpro.nl
www.atelierpro.nl

OPDRACHTGEVER
SVWONH
Engelandlaan 2
2034NA Haarlem

1715
Rudolf Steiner Haarlem

begane grond

SCHAAL
1 : 200
FORMAAT

STATUS

DATUM
06.02.2018

EDITIE

FASE
V0

TEKENING NUMMER
V0-10






fo@atelierpro.nl
www.atelierpro.nl

1715

VO-11



 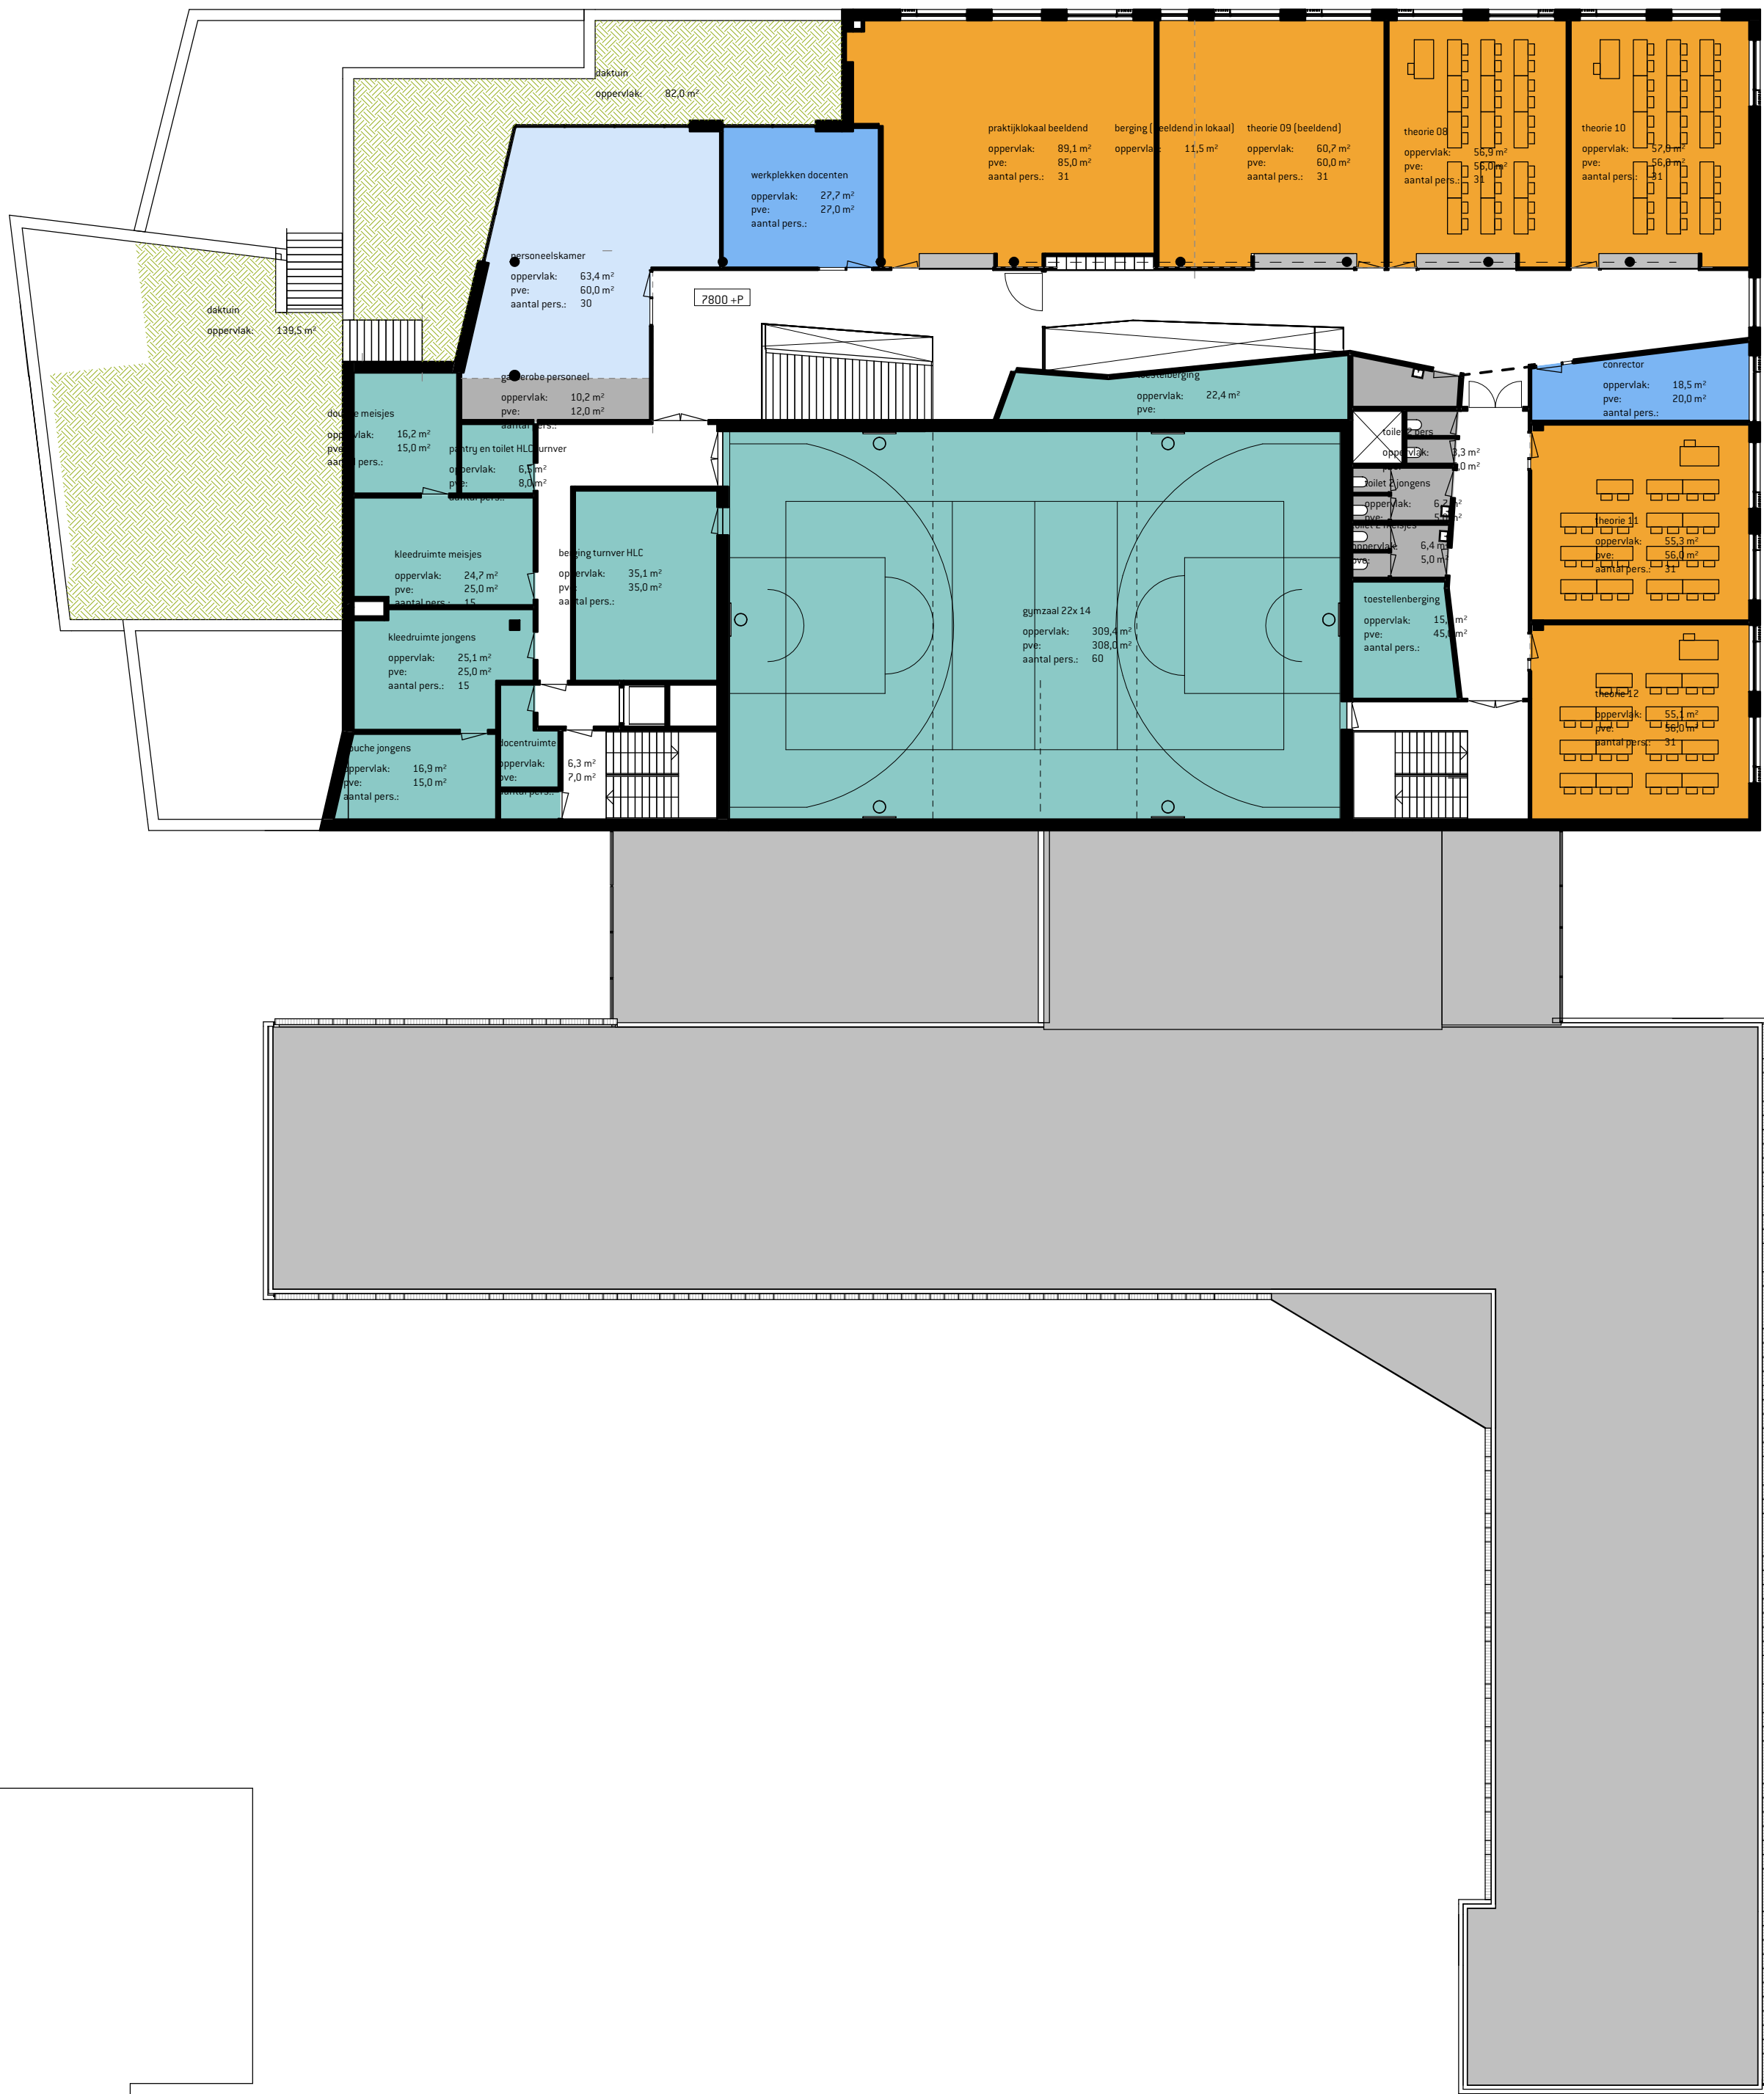 

ATELIER PRO

Kerkhoflaan 11a
2585 JB Den Haag

postbus 85616
2508 CH den haag

+31 (0)70 35 06 900

info@atelierpro.nl
www.atelierpro.nl

OPDRACHTGEVER
SVONH
Engelandlaan 2
2034NA Haarlem

1715

Rudolf Steiner Haarlem

2e verdieping

SCHAAAL
1 : 200

FORMAAT

STATUS

DATUM
06.02.2018

EDITIE



FASE
V0

TEKENING NUMMER
V0-12





KELDER

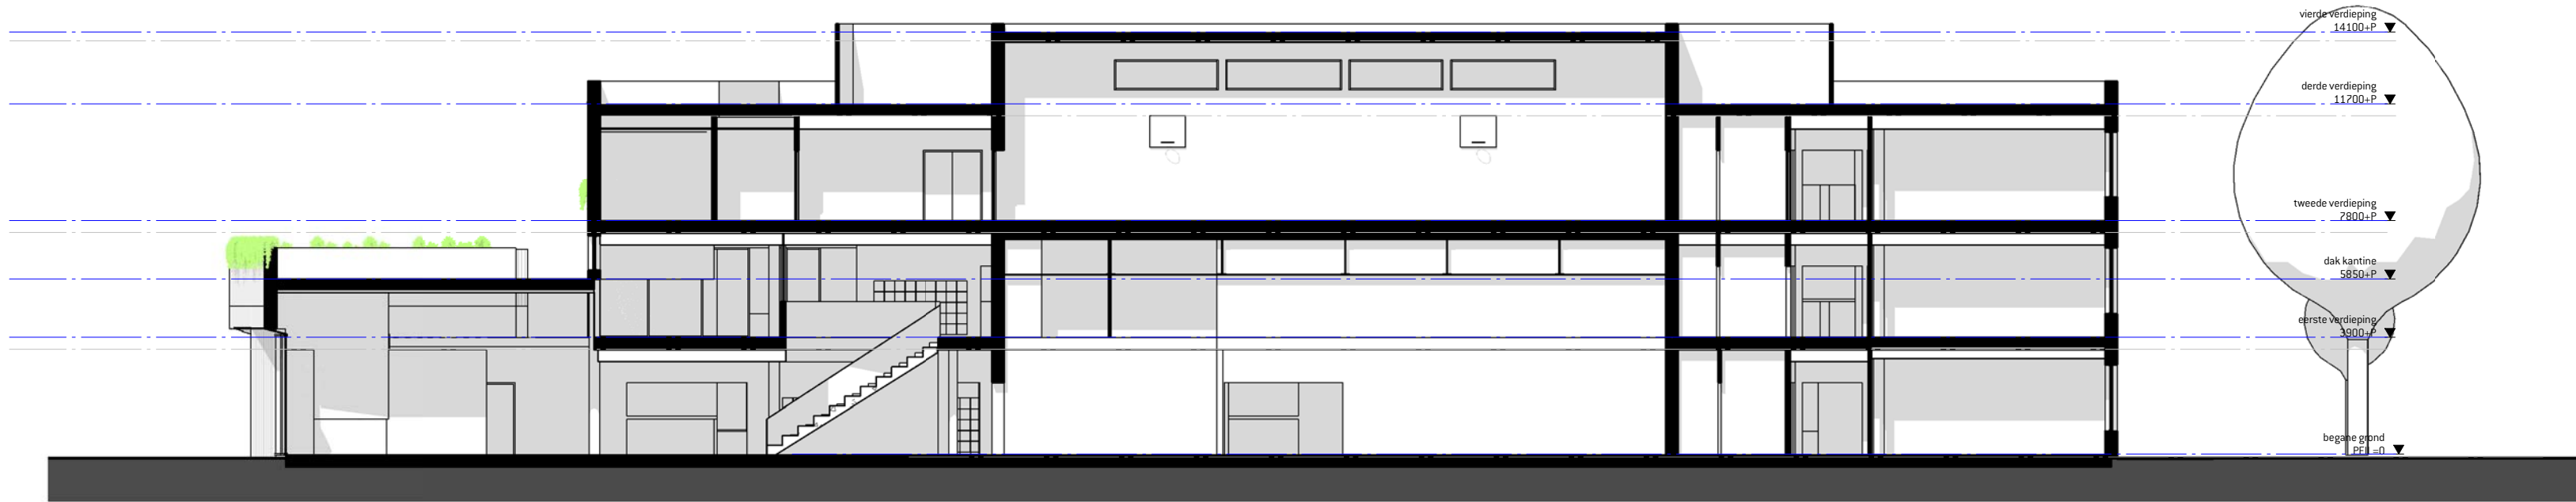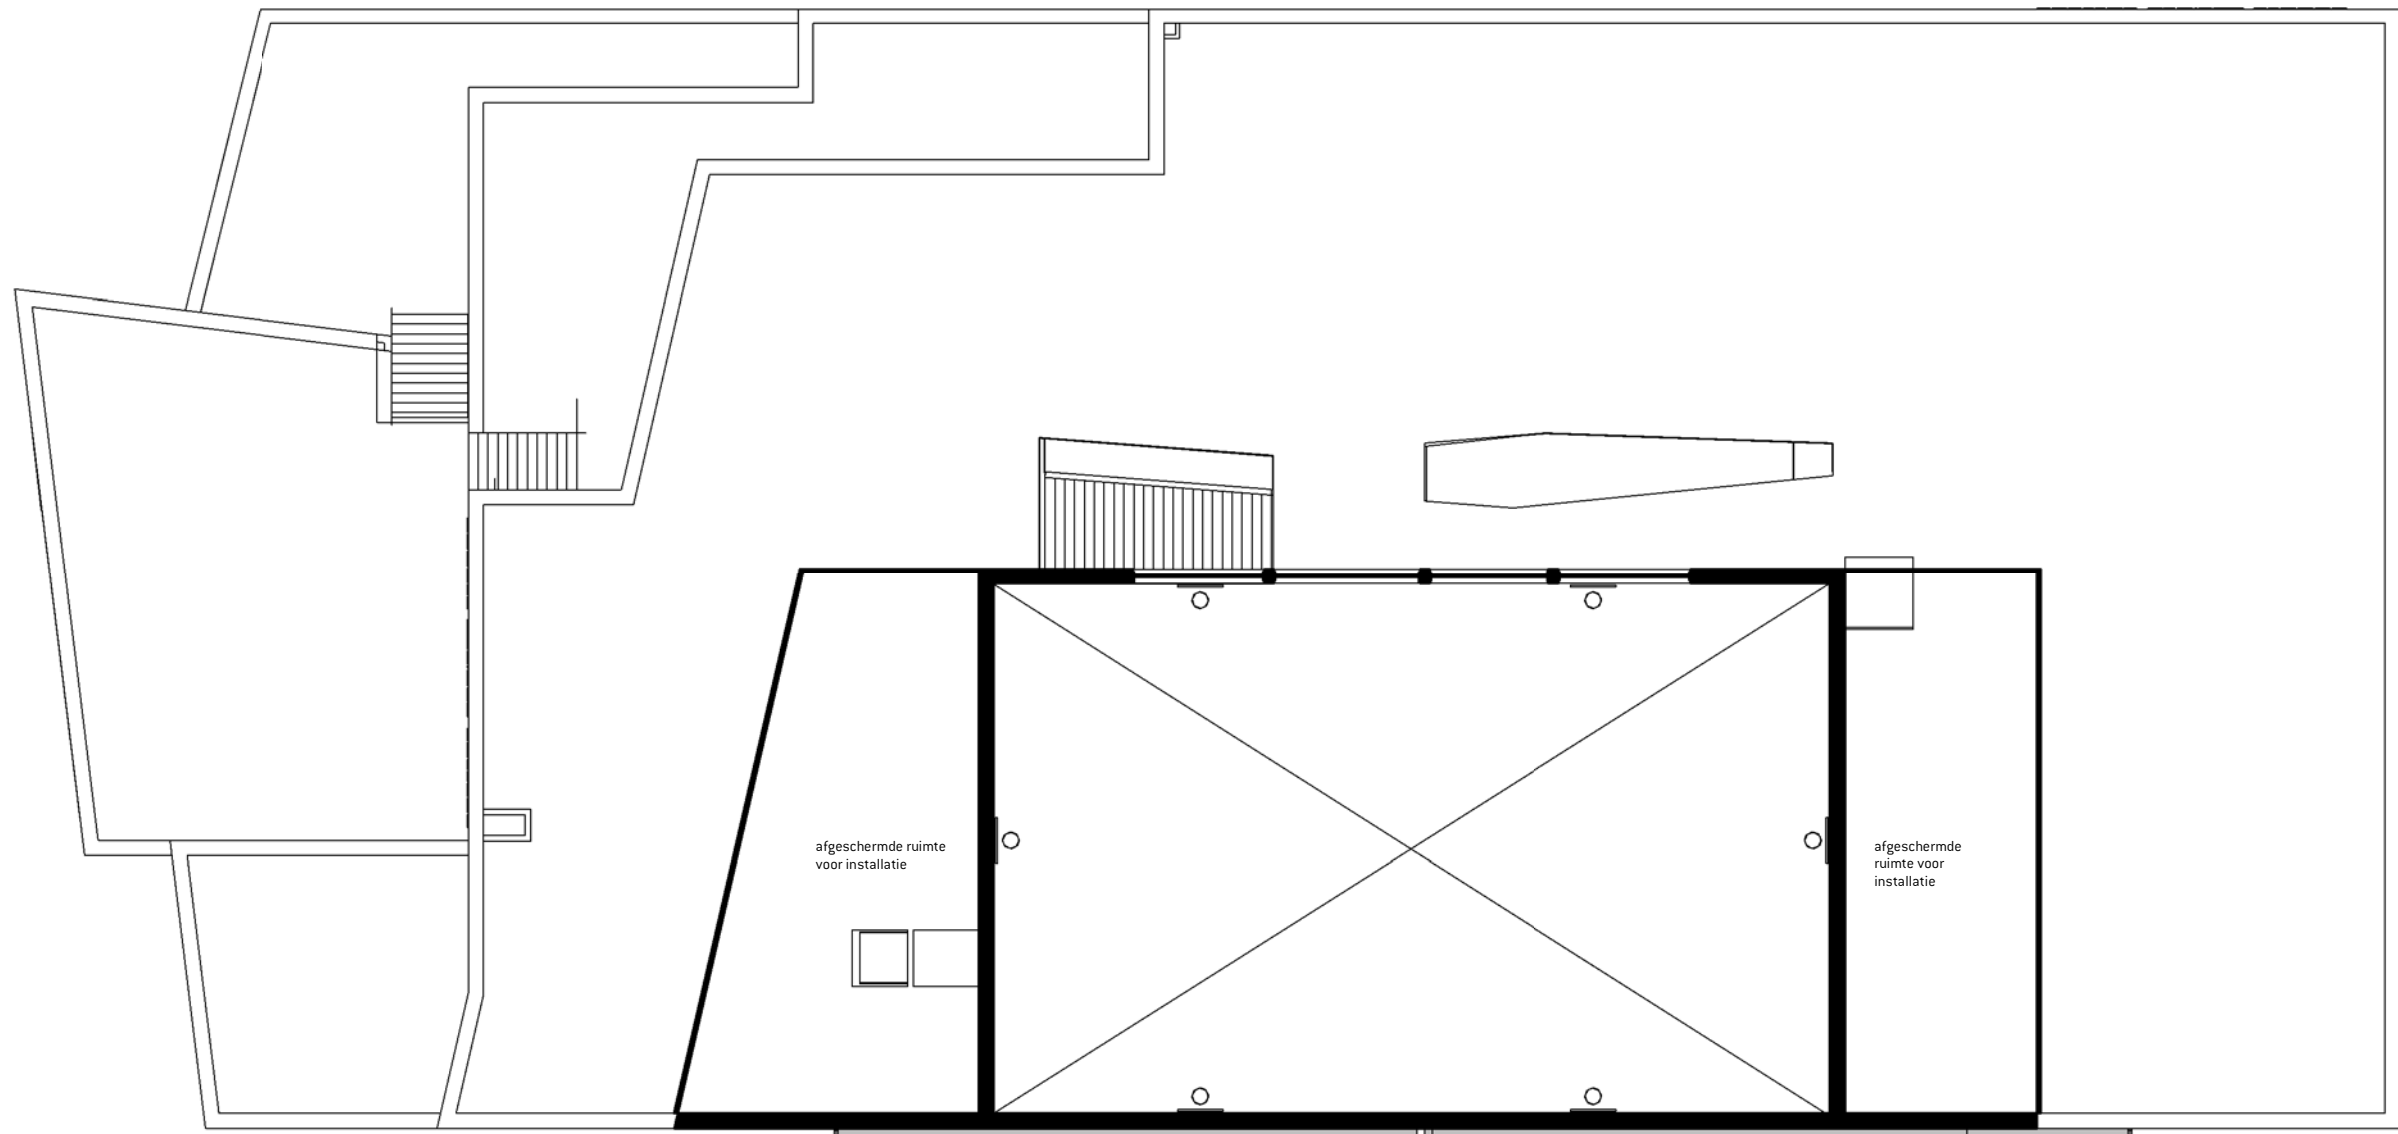

ATELIER PRO

Kerkhoflaan 11a
2585 JB Den Haag
postbus 85616
2508 CH den haag
+31 (0)70 35 06 900
info@atelierpro.nl
www.atelierpro.nl

OPDRACHTGEVER
SVONH
Engelandlaan 2
2034NA Haarlem

1715
Rudolf Steiner Haarlem

3e verdieping + kelder

SCHAAL
1 : 200
FORMAAT

STATUS

DATUM
06.02.2018

EDITIE

FASE
V0

TEKENING NUMMER
V0-13