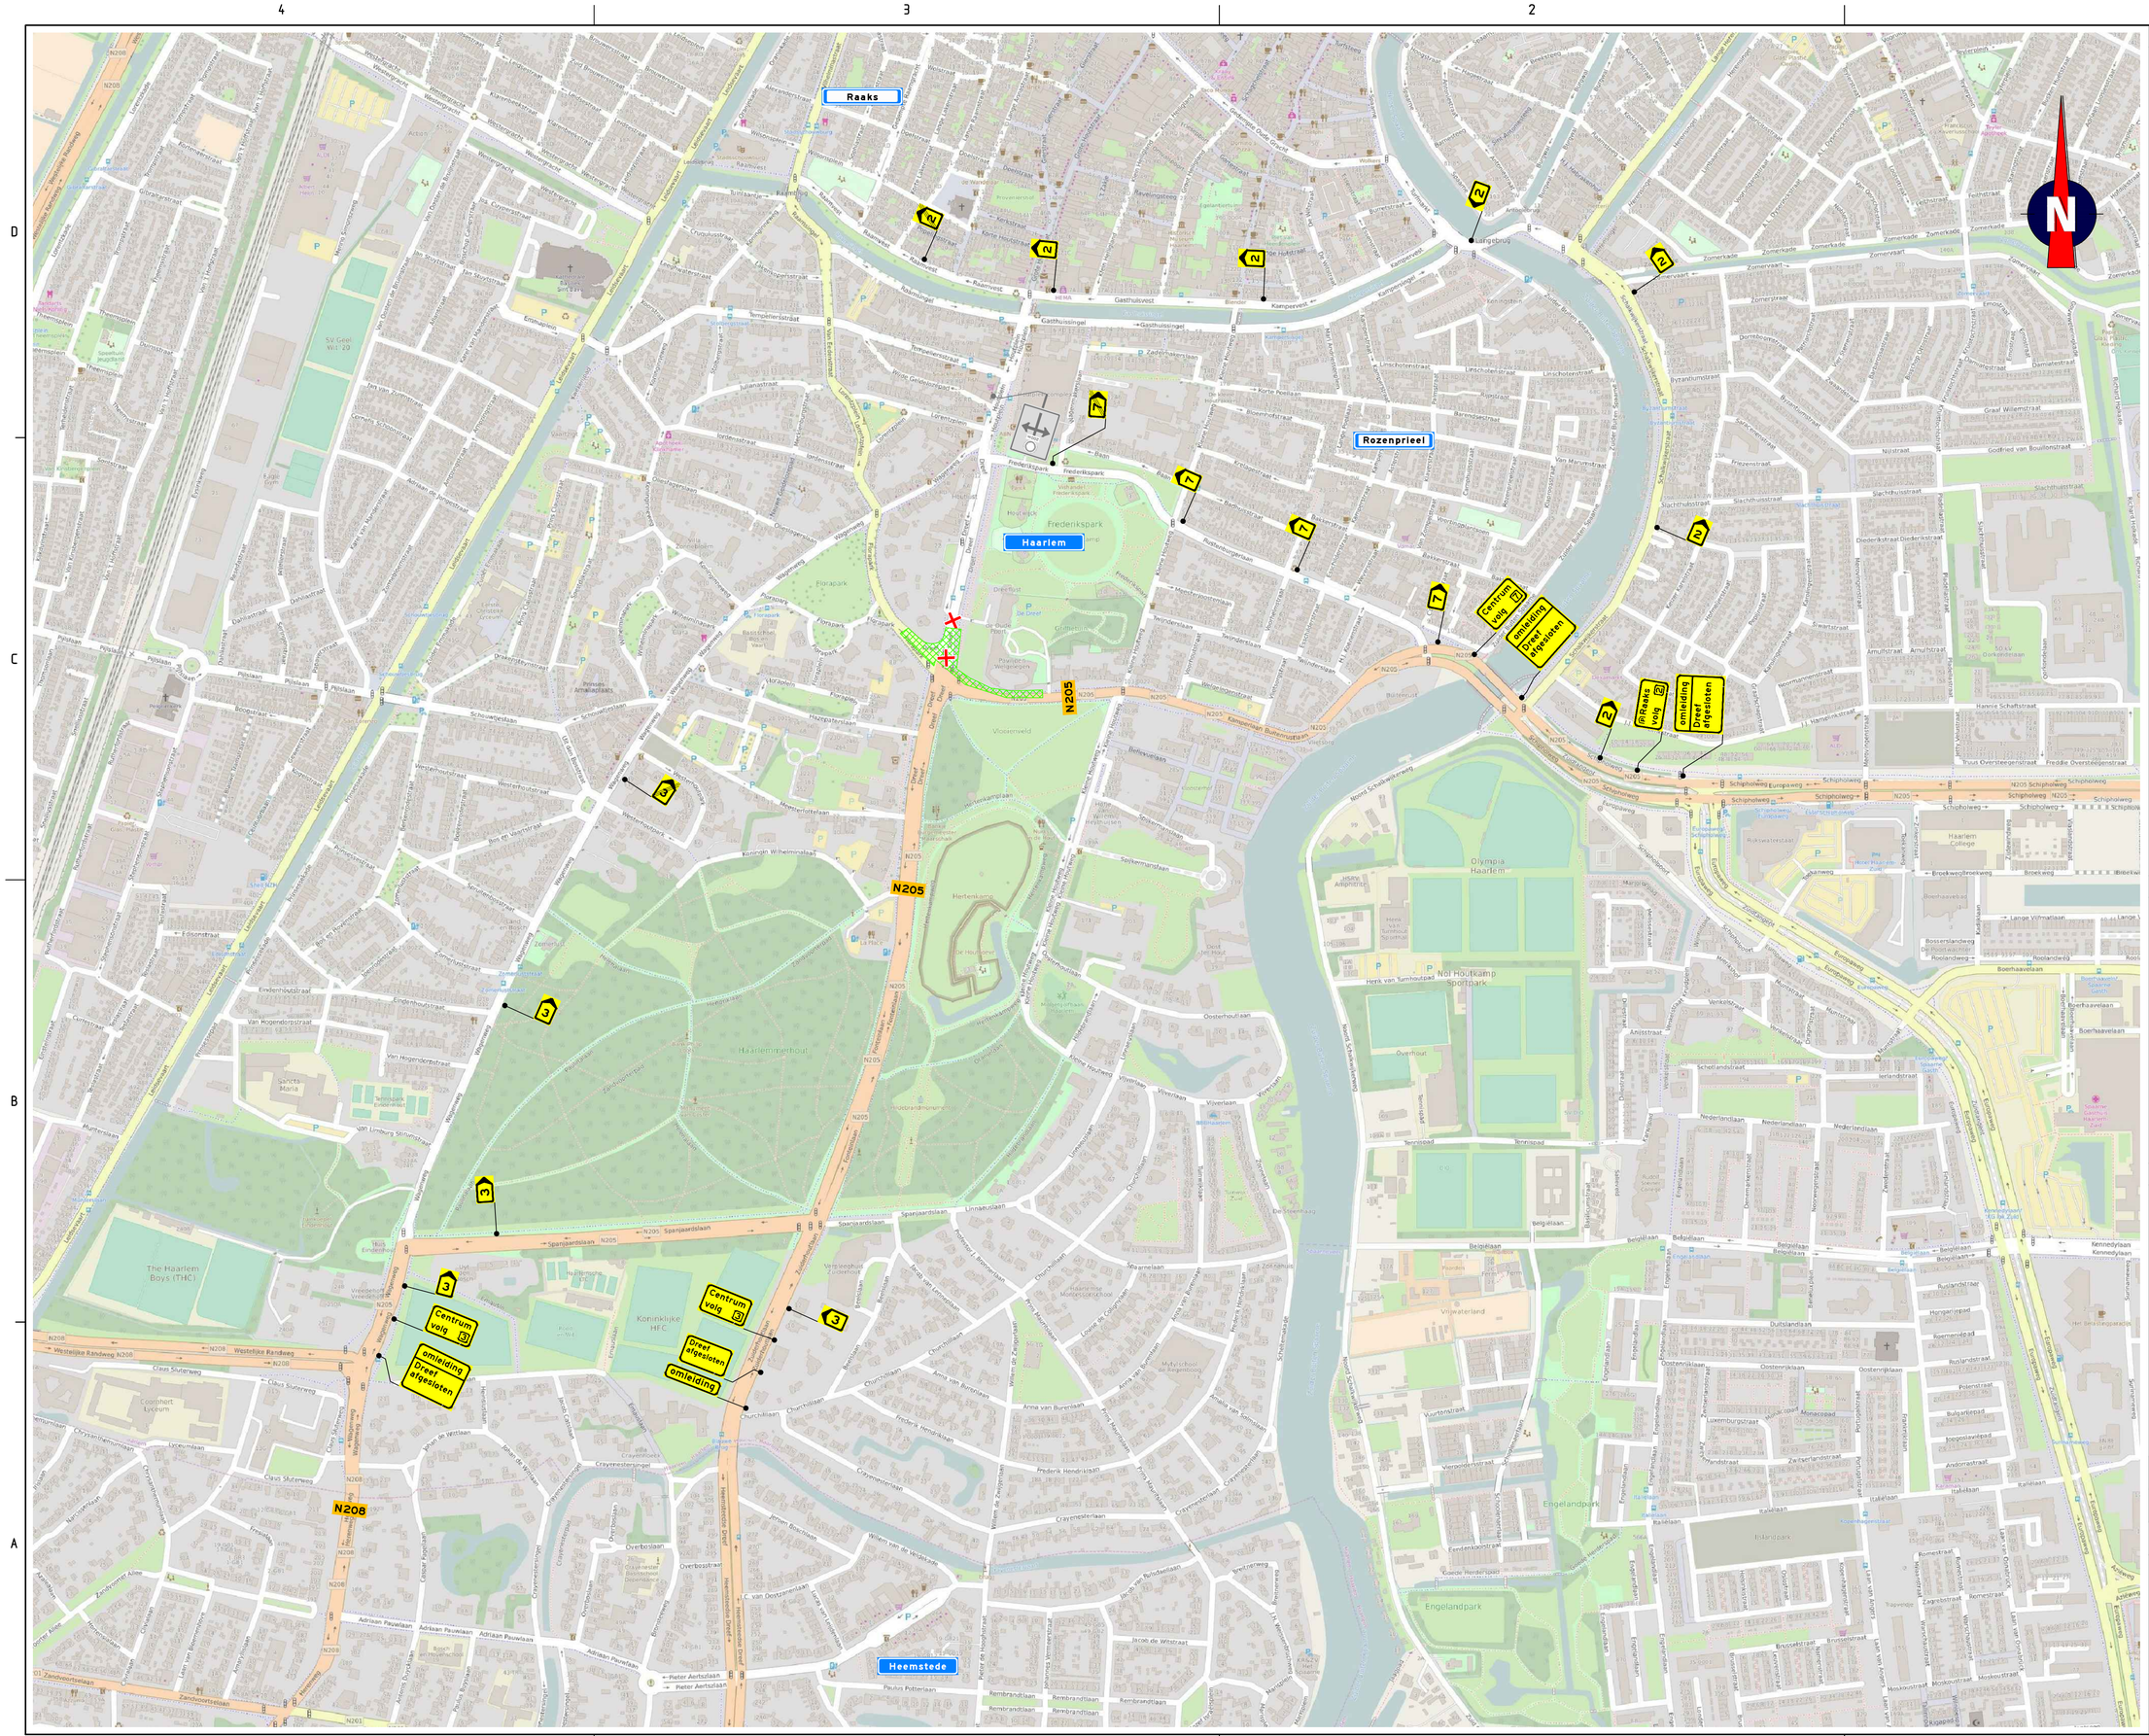

Locatie

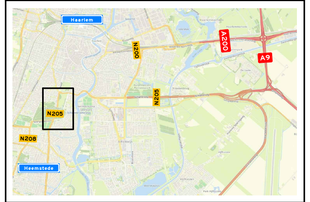

Opmerkingen

- afplakken/afkruisen conflicterende bebording
- definitieve routenummers in overleg met wegbeheerder
- de locatie van bebording is indicatief, de exacte locatie wordt in het werk bepaald

Bijbehorende tekeningen

202111-03A02

Verklaring

- werkruimte
- aanwezige bebording
- afsluiting

Versie	Omschrijving	Gekeurd	Controle	2e controle	Vrijgegeven
C	Diverse aanpassingen				
02-02-18		JOO	MKL		
B	Diverse aanpassingen				
22-11-17		MKL	JOO		
A	Concept				
17-11-17		MKL	JOO		

TRAFFIC SERVICE NEDERLAND
Marconiweg 12
5142 LS Waalwijk
Postbus 140
5140 AC Waalwijk
Tel. 0416 - 70 02 00
www.tsnedirect.nl

DURA VERMEER

Project: Herinrichting Houtplein en Dreef Haarlem

Onderdeel: Omleiding Dreef Haarlem Fase 3B

Schaal: 1:4.000
Formaat: A1

Tekening nummer: 202111-03B02-C

Alle rechten voorbehouden. Niets uit deze tekening mag worden gekopiëerd en/of openbaar gemaakt zonder voorafgaande toestemming van TSN Traffic Service Nederland.