


Trottoirband 130/150 x 200mm
met steunrug van stampbeton
Trottoirtegel 300x300 dik 45 mm
Straatlaag dik 50 mm

BSS keiformaat dik 80mm
Straatlaag dik 50 mm
Menggranulaat 0/31.5 dik 200mm

Deklaag SMA-NL 11b dik 35 mm
Tussenlaag AC 16 bind Tfd dik 40 mm
Onderlaag AC 22 base dik 80 mm
Onderlaag AC 22 base dik 80 mm
Menggranulaat 0/31.5 dik 200mm

BSS keiformaat dik 80mm
Straatlaag dik 50 mm
Menggranulaat 0/31.5 dik 200mm
Trottoirband 130/150 x 200mm
met steunrug van stampbeton

Trottoirtegel 300x300 dik 45 mm
Straatlaag dik 50 mm
Kabels & leidingen tracé

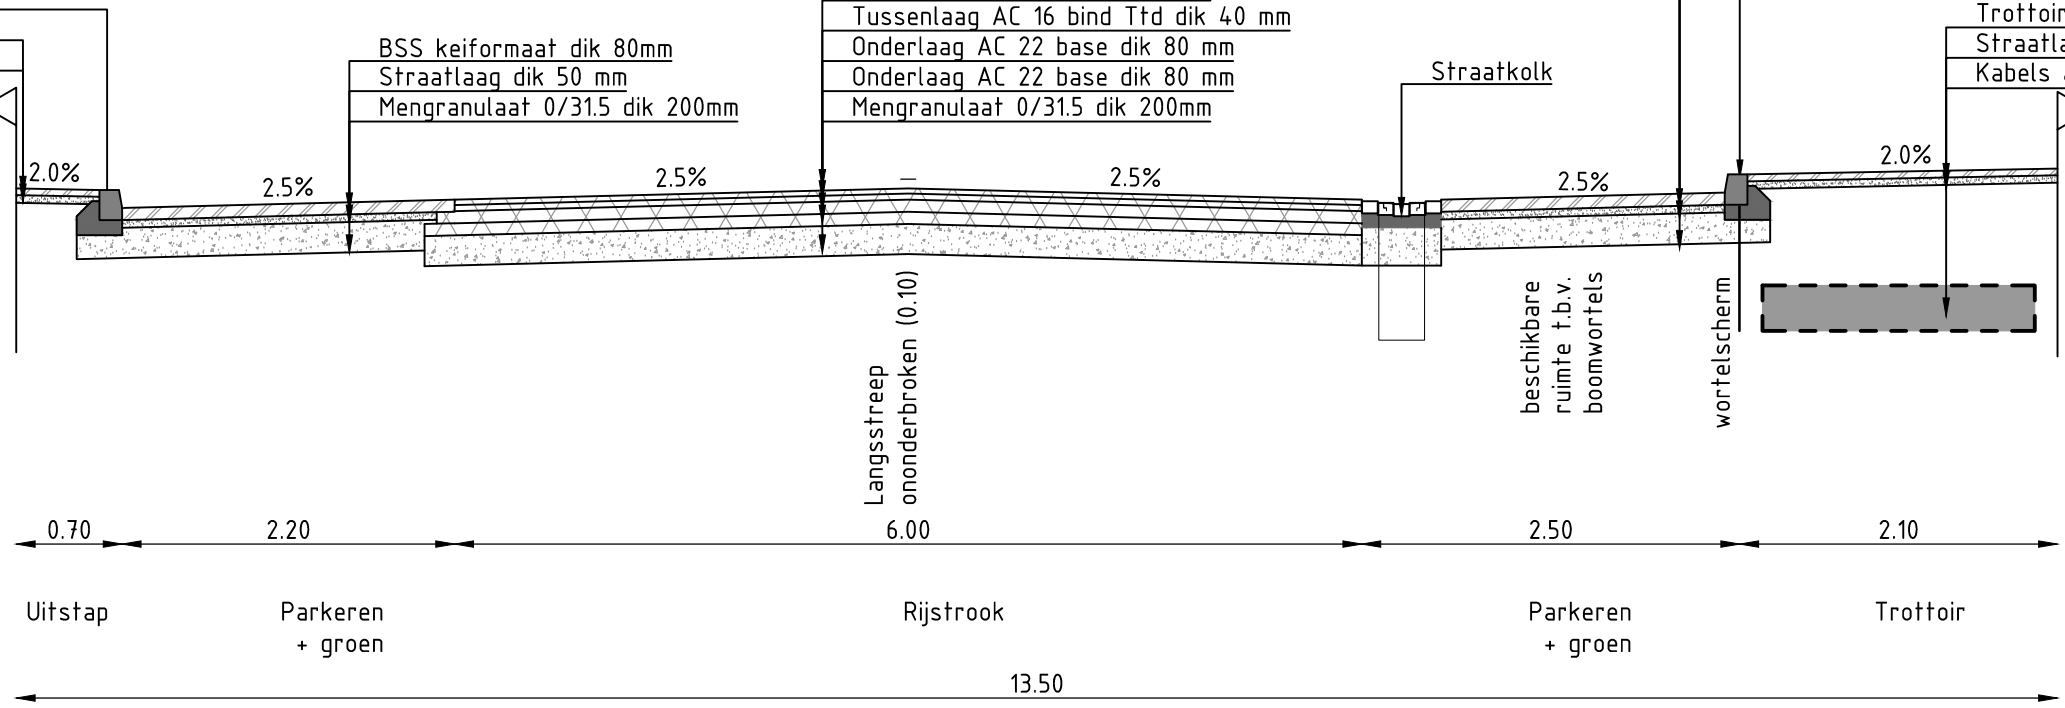

Dwarsprofiel - 13.50m
SCHAAL 1 : 50

Verklaring:

- XXXXX, Asphaltverharding
- ////// Elementenverharding
- Straatlaag
- Menggranulaat 0/31,5
- Schraal beton
- Projectgrens

- Maten in meters, tenzij anders vermeld

Voor situatie bovengronds, zie: 413188.21-S-2-0001
Voor riolerings detail, zie: 413188.21-S-D-0001
Voor rioleringsstekening, zie: 413188.21-RP-2-0001

Maten in meters tenzij anders aangegeven
Hoogtematen in meters t.o.v. N.A.P.



D0	17-04-2018	DEFINITIEF	J.B.
C0	16-02-2018	CONCEPT	D.F.
Nr	Datum	Wijziging	Tek

Gemeente Haarlem

Ontsluitingsweg Noordkop
413188.21-WBS-4.2.3.1-R5.0

Definitief ontwerp
Dwarsprofiel incl. as-markering

Tekeningnummer
413188.21-DP-2-0001

Tekenaar
J. Brinkman

Projectleider
M.E. van Alphen

Status
DEFINITIEF

www.anteagroup.nl

Schaal
1:50

Formaat
A3

1 IN 1

Wijz. nr.
D0

anteagroup