

Bijlage B

- Foto's bestaande situatie
- Artist impressions nieuwbouw
- Tekeningen nieuwbouw

Indien u andere stukken behorend bij de ontwerp-omgevingsvergunning wilt ontvangen (bijlage 4, pagina 13), kunt u deze opvragen bij Annemiek Kamphuis, akamphuis@haarlem.nl, tel 023 511 5072 of Michel Klijn m.klijn@haarlem.nl, tel 023 511 3801 van de afdeling Vergunningen, Toezicht en Handhaving.



3

115

12
4B

8

6


4

0

6



30.08/2016 17:26

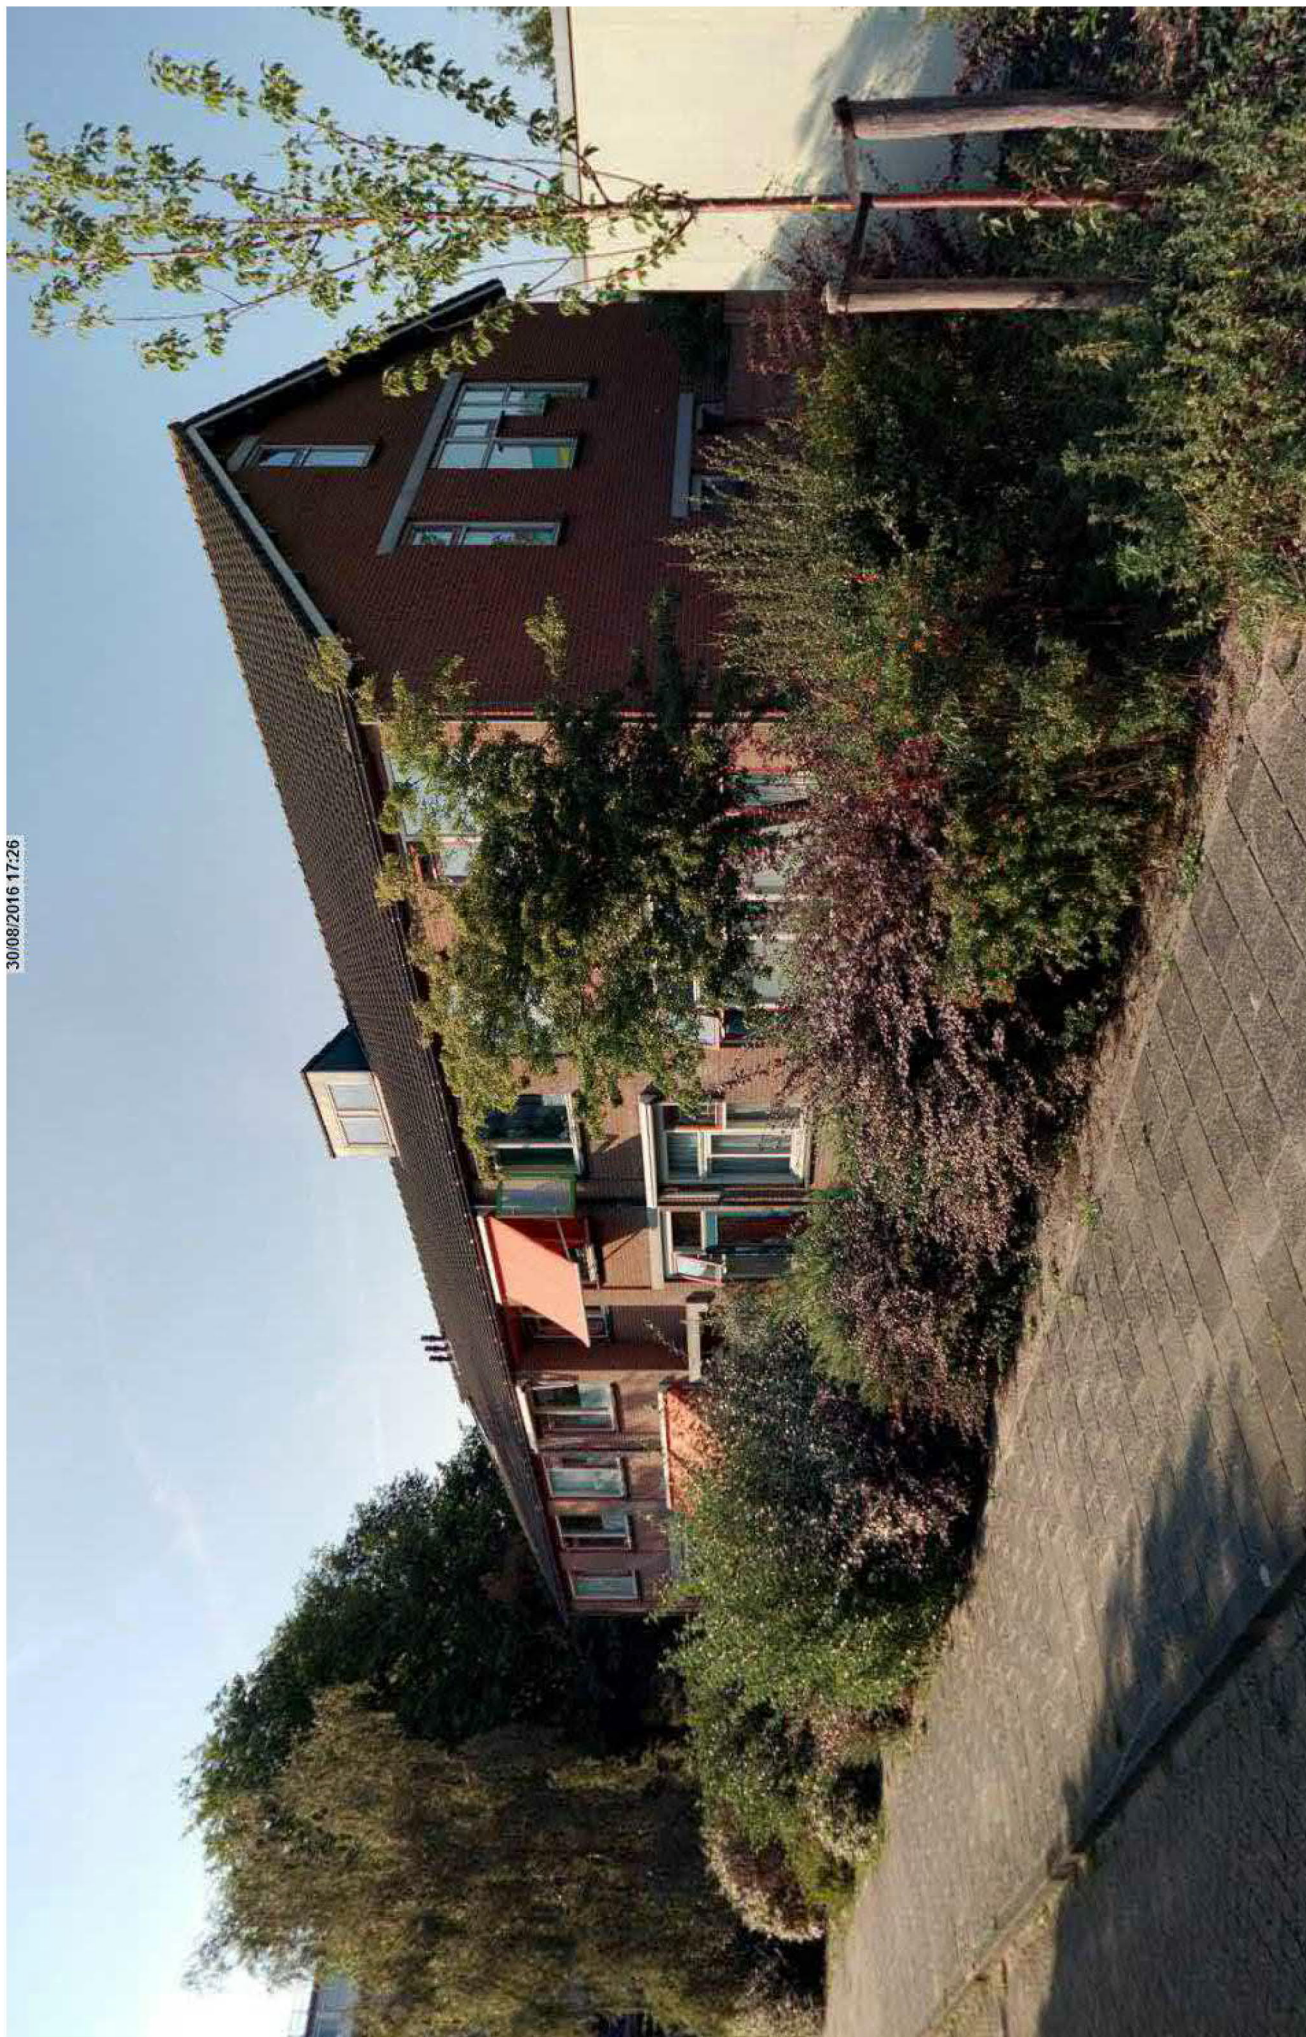



Impressie Zuid- en Westgevel

Artist impressions - Butzelaar CS, Architecten





Oostgevel 1:100




Blok haag
maximaal 60 centimeter hoog



Metselwerk
Moduul 65 formaat




Accoya hout
Gevelbekleding entreegebied

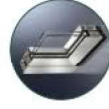


Aluminium kozijnen
Alle puilen entreegebied begane
grond



Kunststof kozijnen
Alle deuren en ramen behalve
puilen entreegebied

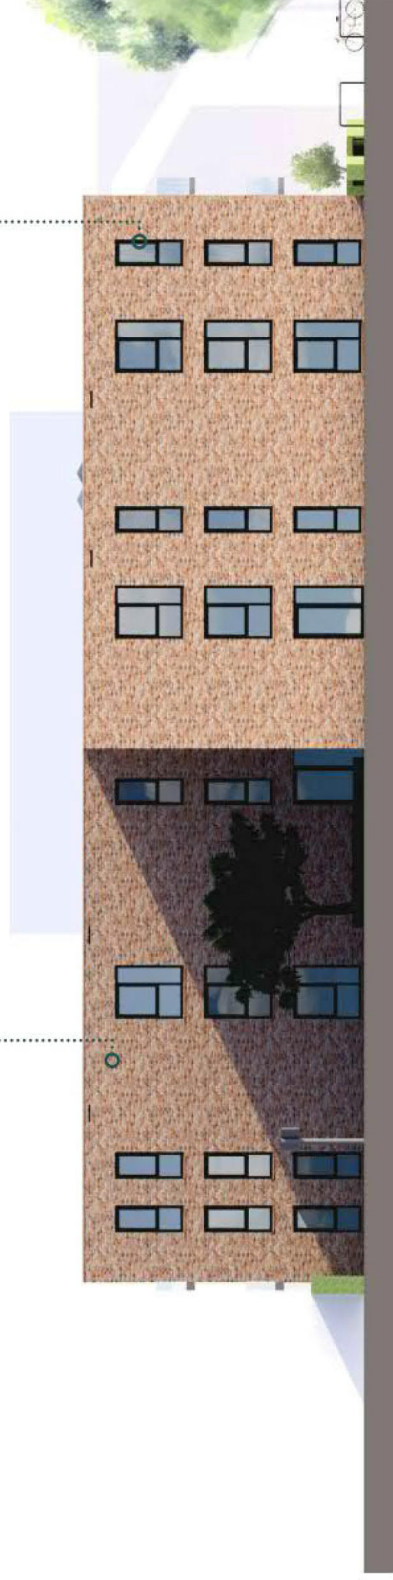

Noordgevel 1:100

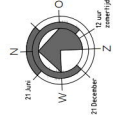

PARKEERBALANS

- a. SIG parkeerbehoefte volgens bestaand gebruik: 4 parkeerplaatsen*.
b. Koopappartementen (nieuw programma) volgens 'beleidsregels parkeernormen 2015': $1.2 \times 12 = 14.4 = 15$ parkeerplaatsen*.*.

* gebaseerd op vroegere bezetting van 4 parkeerplaatsen op 25 bewoners (toekomstige bezetting is 16 bewoners)
** toegepaste parameters: 'zone schillen' 'woning goedkoop'.

- betonklinkers v.v. toplaag in blokpatroon (parkeervakken gemarkeerd met 'stippellijn')
betontegels v.v. toplaag 30cm x 30cm
betontegels v.v. toplaag 50cm x 50cm
onverhard volgens beschrijving in tekening
opsluitband 10cm dik
hekwerk 60cm hoog (n.t.b.)
stootband 200cm lang
kaveigrens

DATUM
09-10-2017


WUZIGING
Aanpassing t.a.v. ARK bijeenkomst en kapierplant plan


GETEKEND
G1

Butelaar CS, Architecten

OPDRACHTGEVER : STICHTING SIG, Postbus 268, 1960 AG Heemskerk
PROJECT : APPARTEMENTEN EN STUDIOS "Schakke Hoek"
ONDERWERP : TECHNISCHE ONTWERP
Format : A1
Schaal : 1:200
Datum : 12-07-2017
Getekend : G. Maar
Bladcode : TO-SIG-01
Status : Desteek

Albrecht Dürerstraat 28
1077 MA Amsterdam
Telefoon 31 20 6722477
Email : office@butelaars.nl

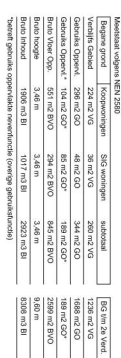[illegible]

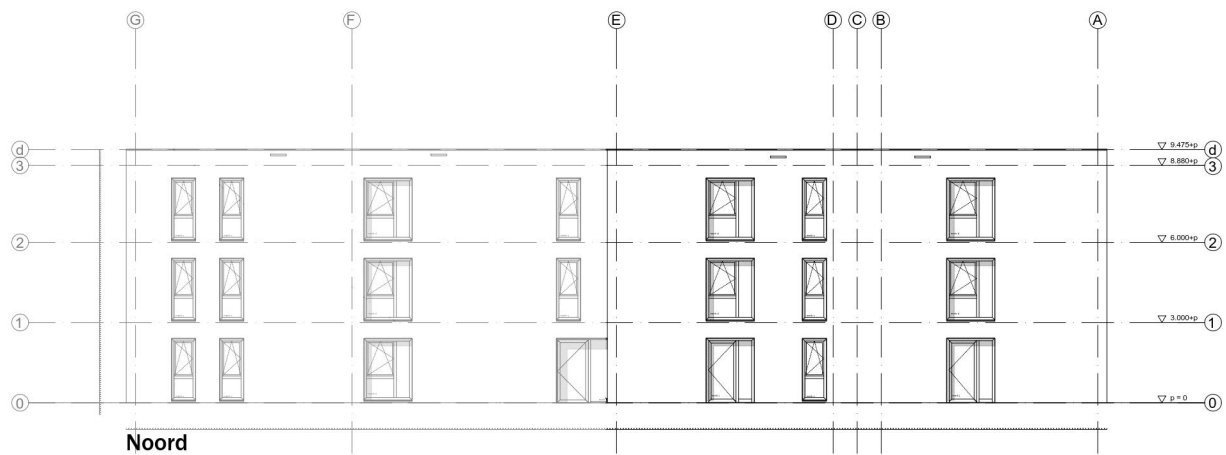

DATUM
06-10-2017
06-10-2017
23-10-2017

WUZZING
Aanpassingen n.a.v. ARK commissie: gevelopeningen en afm. berging
Aanpassingen n.a.v. ARK commissie: gevelopeningen
Aanpassing extra beschermde vluchtroute en renvoer t.b.v. vluchten.

GETEKEND
MM
GJV

Butzelaar CS, Architecten

OPDRACHTGEVER : STICHTING SIG, Postbus 268, 1960 AG Heemskerk
PROJECT : APPARTEMENTEN EN STUDIO'S "Schalkse Hoek"
ONDERWERP : TECHNISCHE ONTWERP
Gevelaanzichten
Formaat : A1
Schaal : 1:100
Datum : 12-07-2017
Getekend : G.Vlaar
Albrecht Dürerstraat 28
1077 MA Amsterdam
Telefoon 31 20 6722477
Email : office@butzelaar-cs.nl
Bladcode : TO.GVL01
Status : bestek