




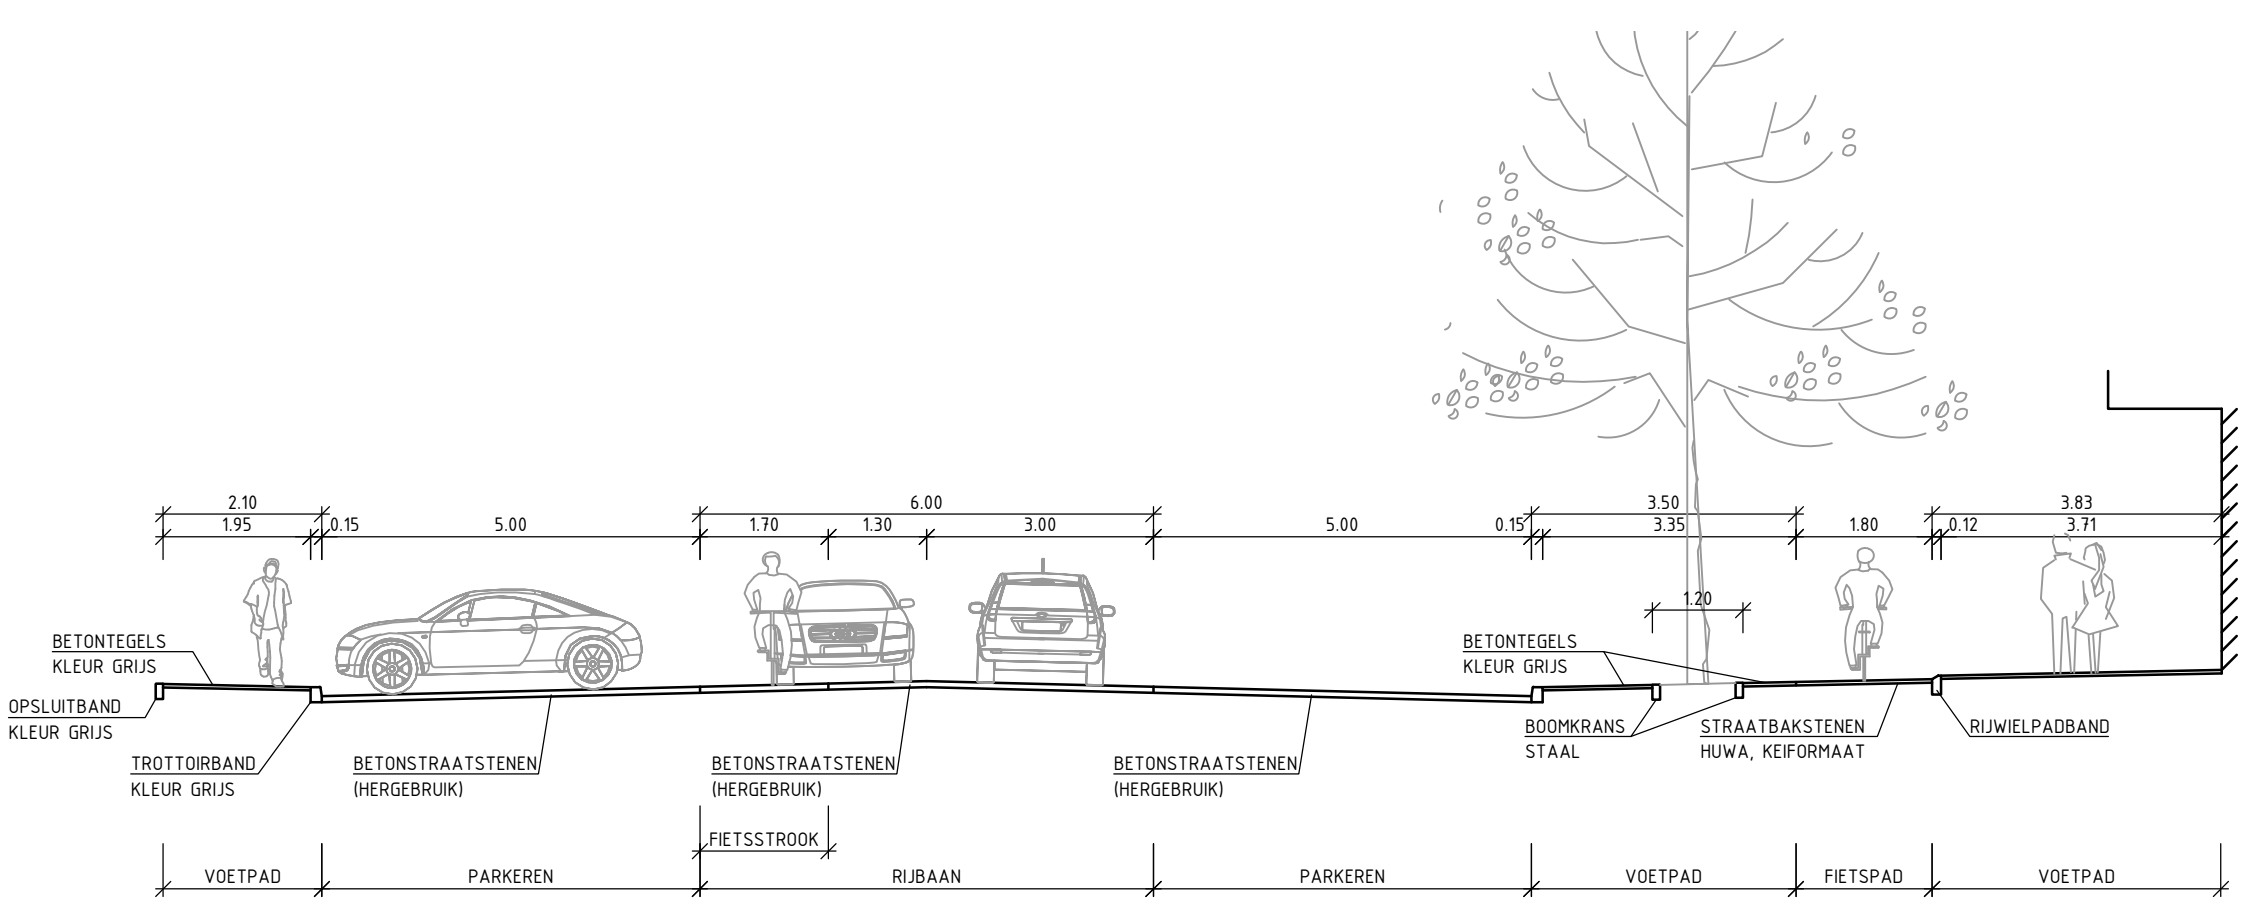

DWARSPROFIEL 1 **SCHAAL 1:100**

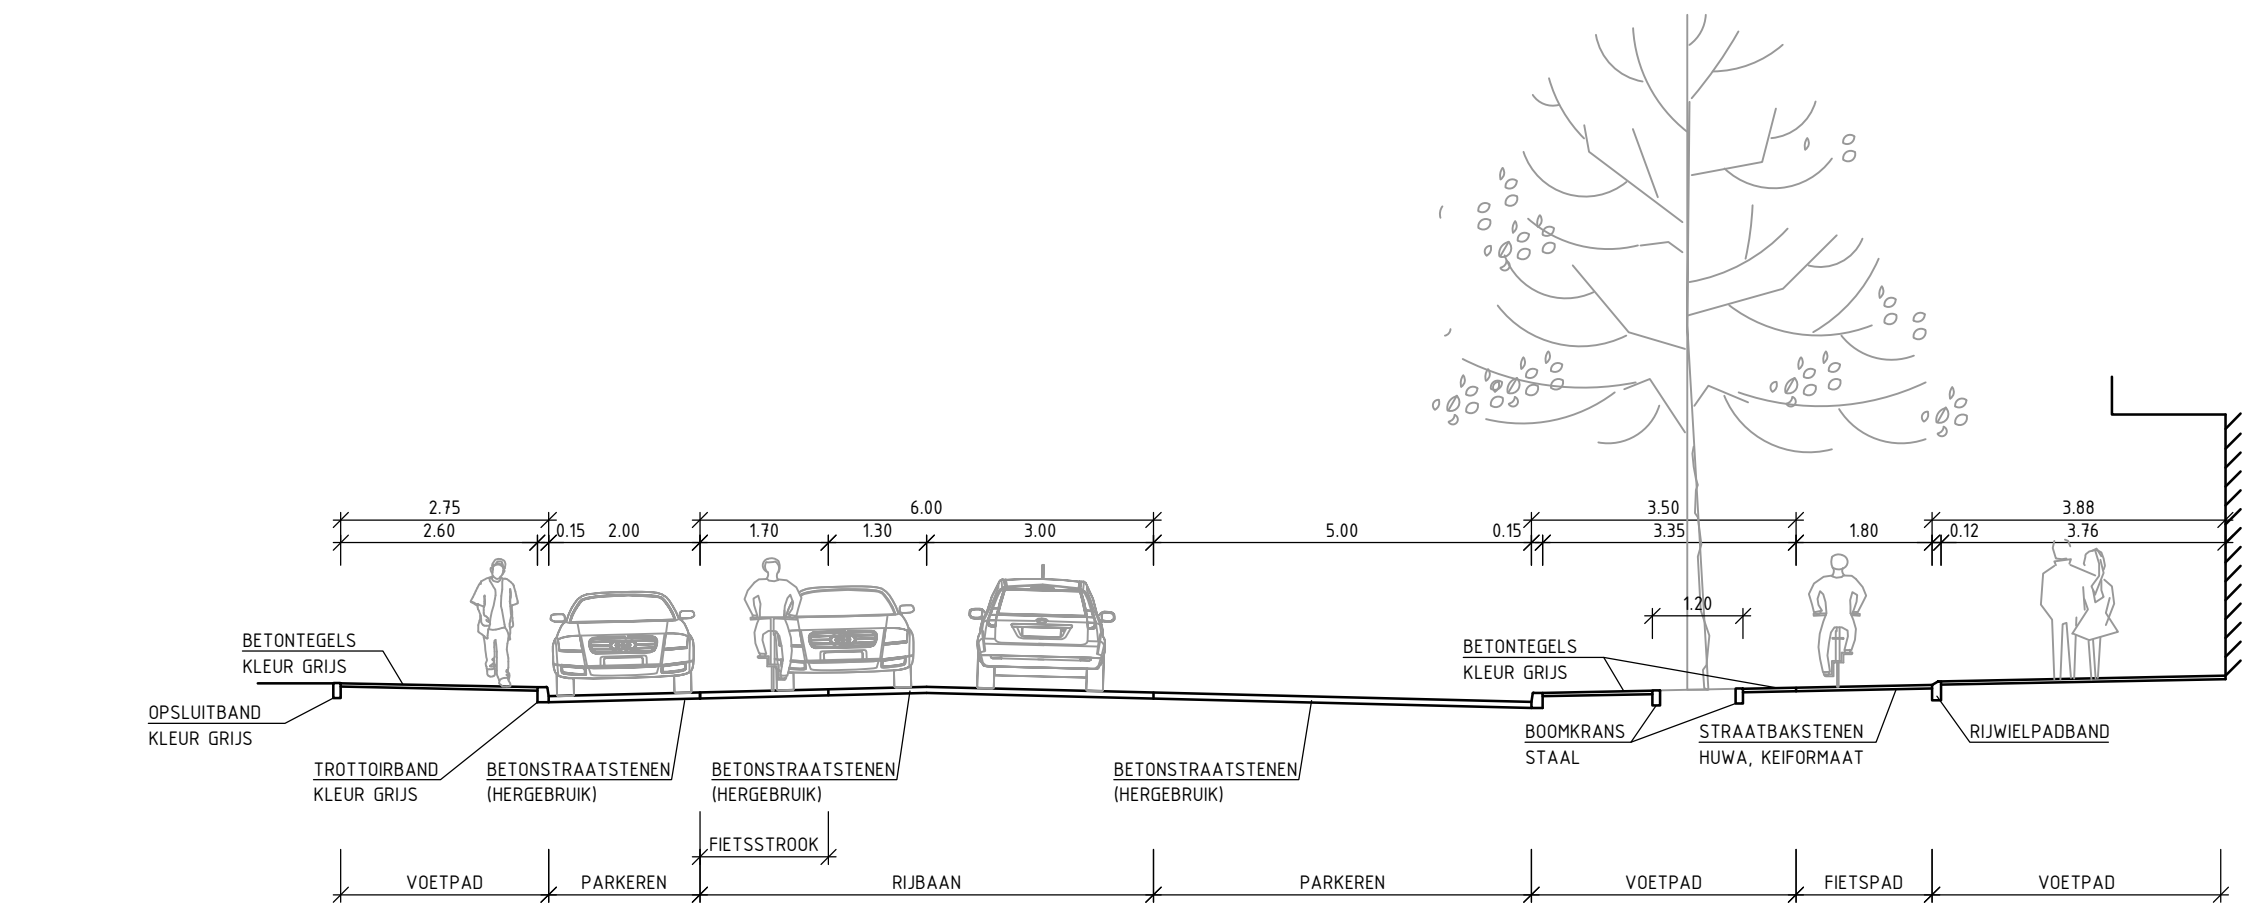

DWARSPROFIEL 2 SCHAAAL 1:100

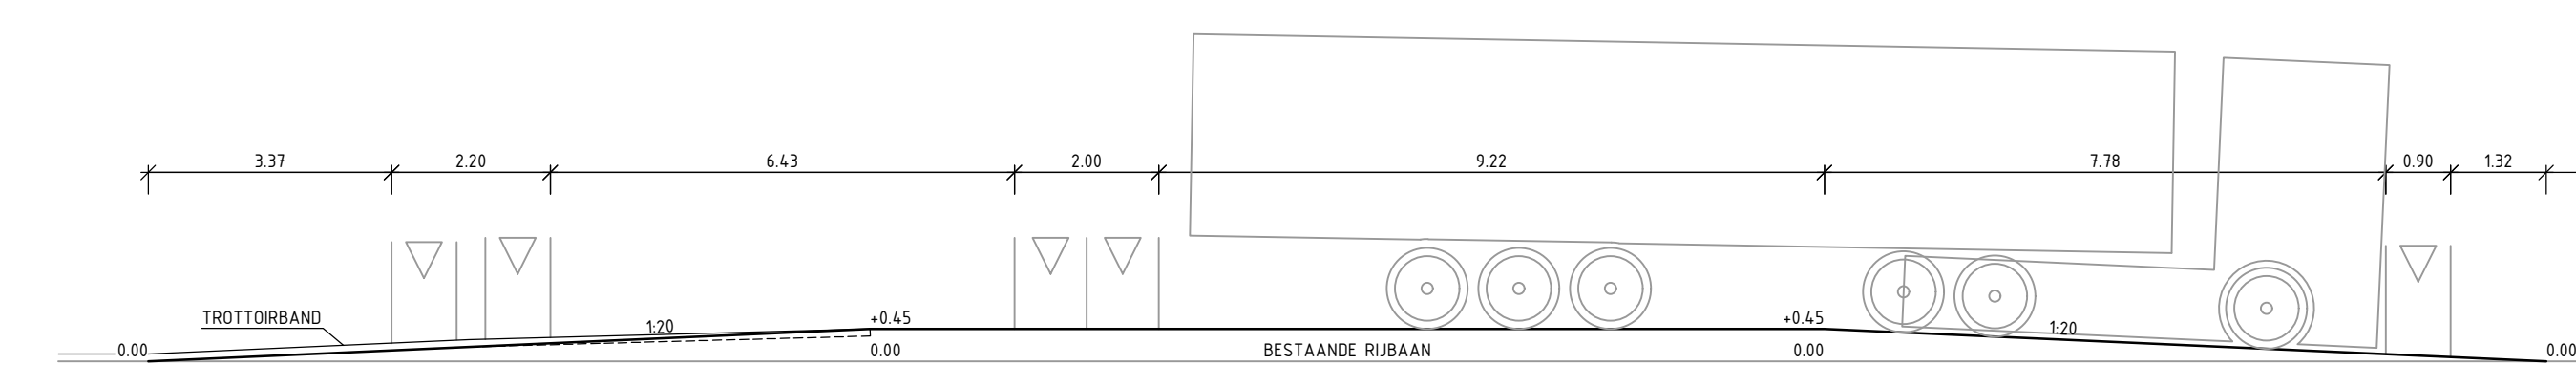

DWARSPROFIEL 3 SCHAAL 1:100