

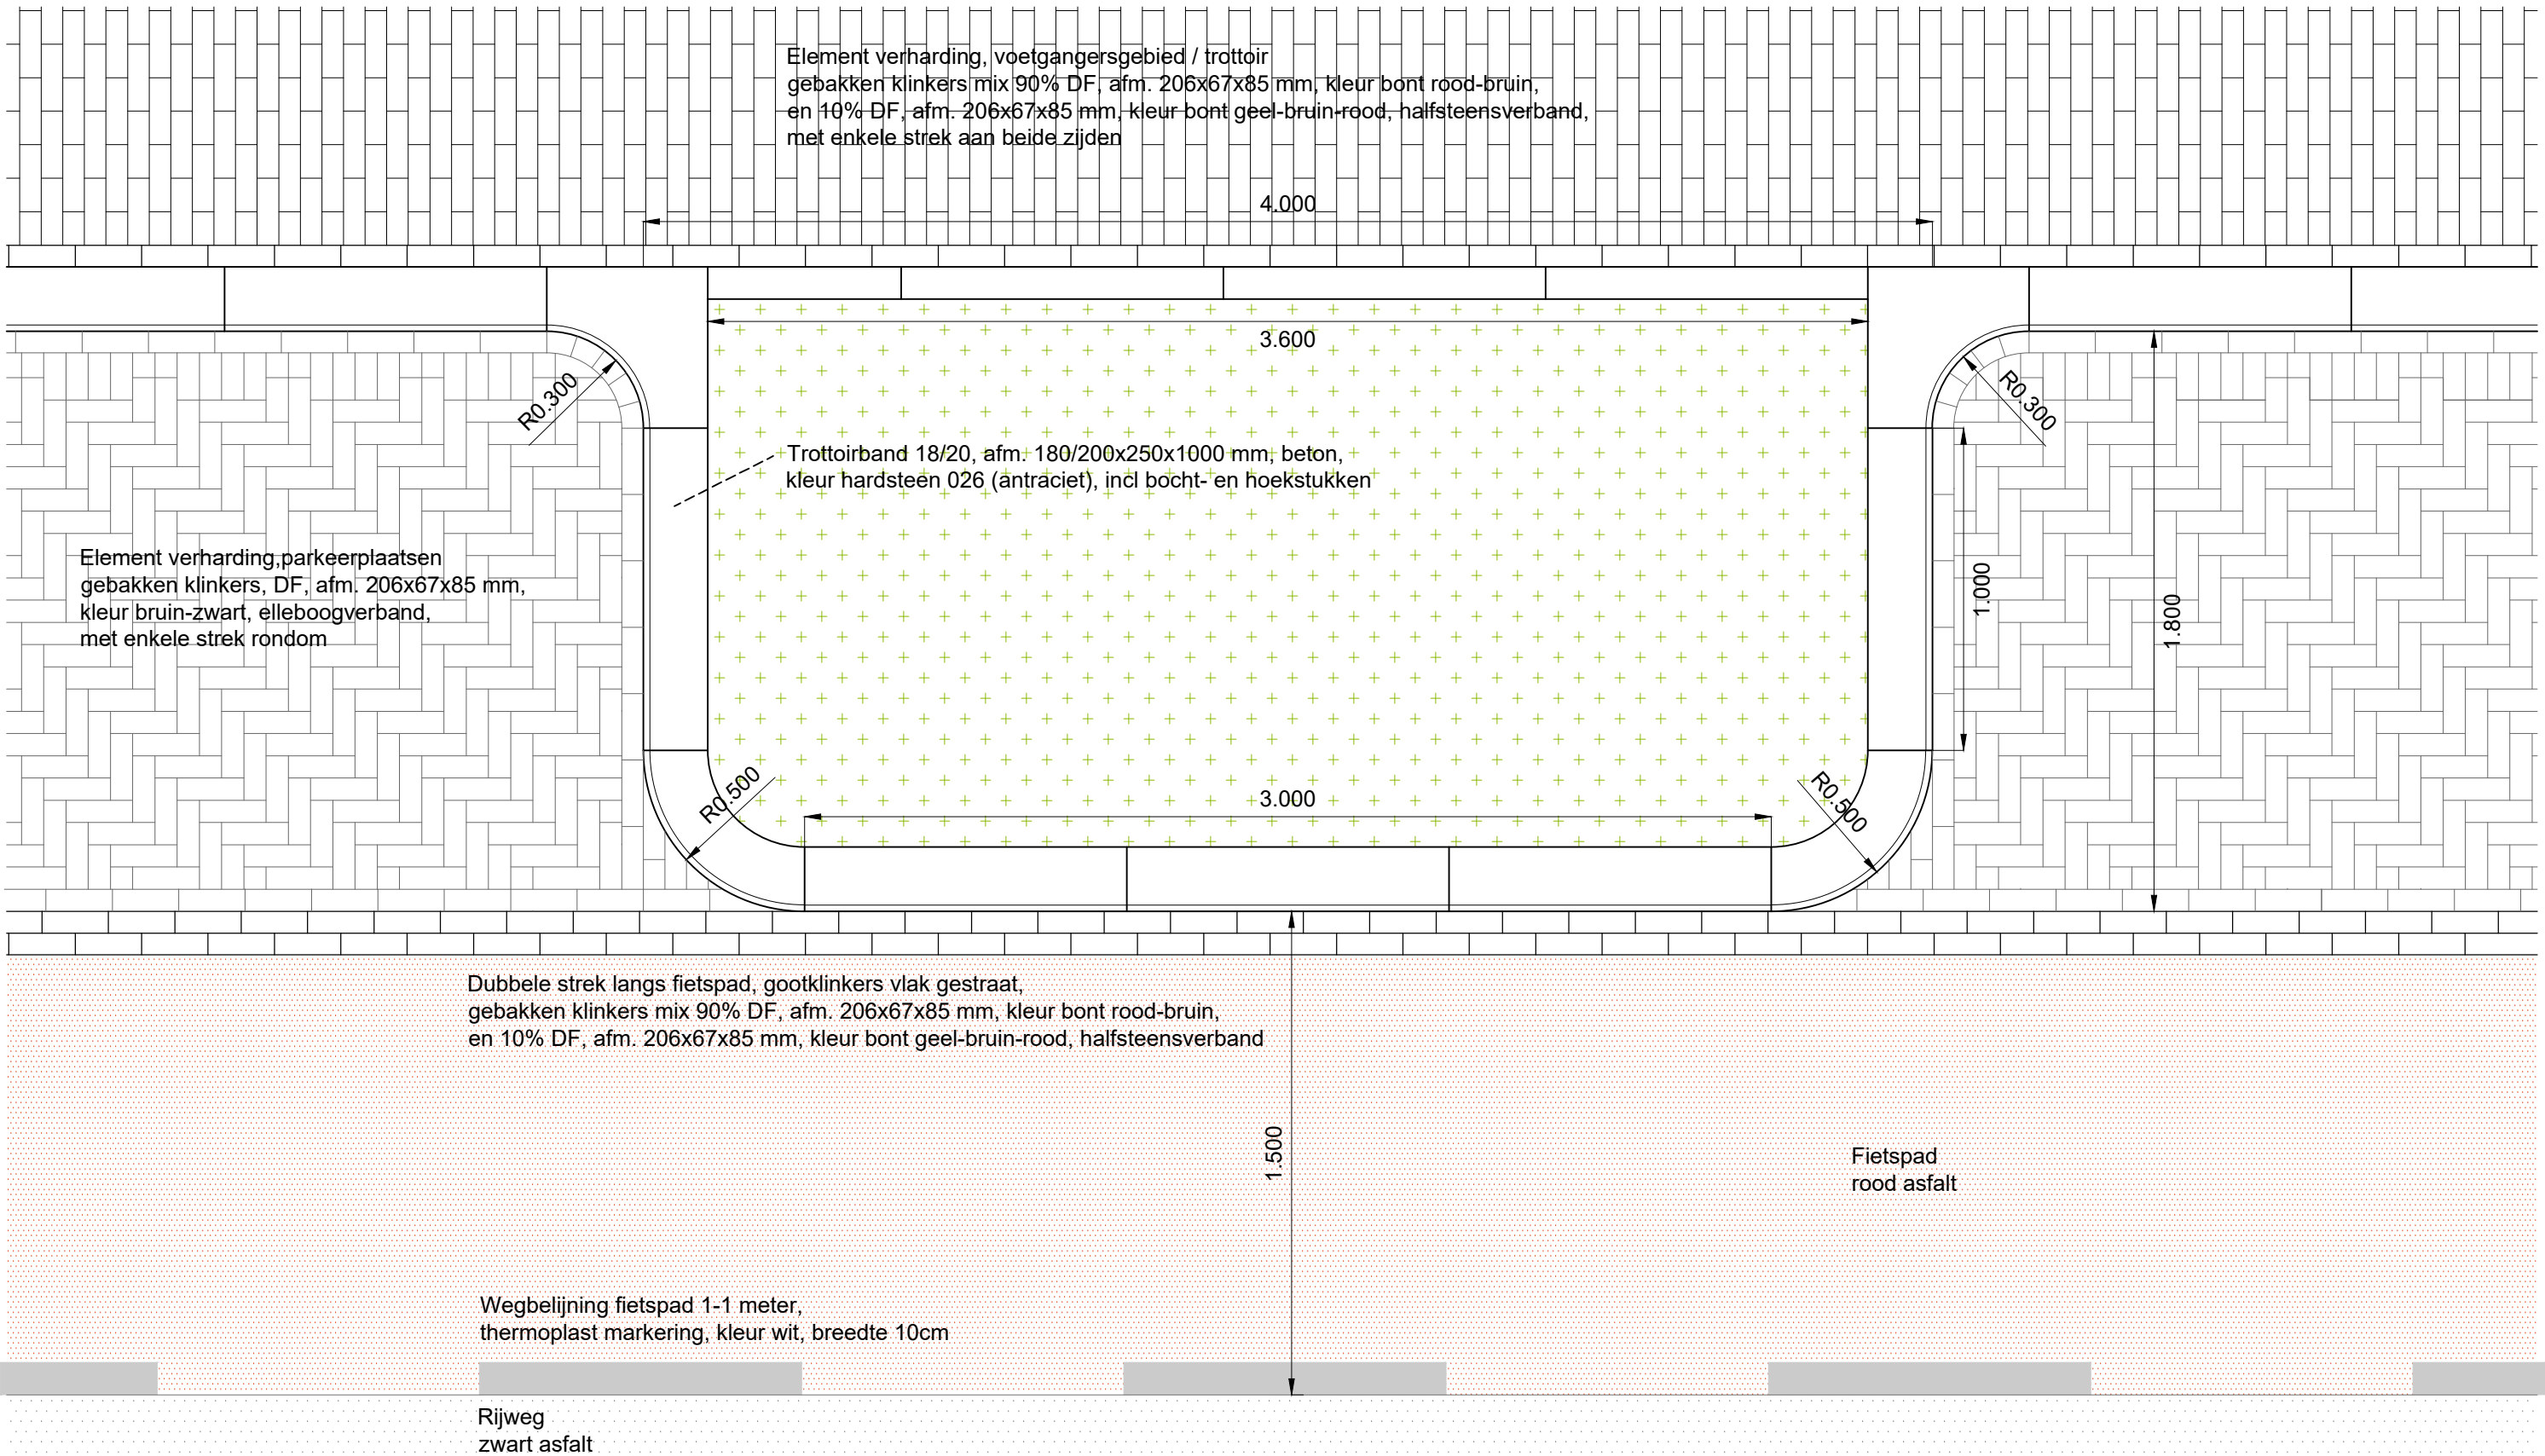


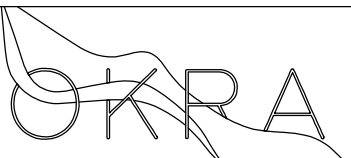

HOUTPLEIN HAARLEM en omgeving		Inpassing groenvakken en parkeren Tempeliersstraat					
	OKRA LANDSCHAPSARCHITECTEN OUDEGRACHT 23 3511 AB UTRECHT +31 (0)30 273 42 49 mail@OKRA.nl	Opdrachtgever	Gemeente Haarlem	Schaal	1:20	Fase	DO
		Team	Witteveen+Bos OKRA landschapsarchitecten	Datum	23-04-2020	Tek. Code	D001
		Bronbestand	20-002_Details_200423.dwg	Versie	A	Status	CONCEPT

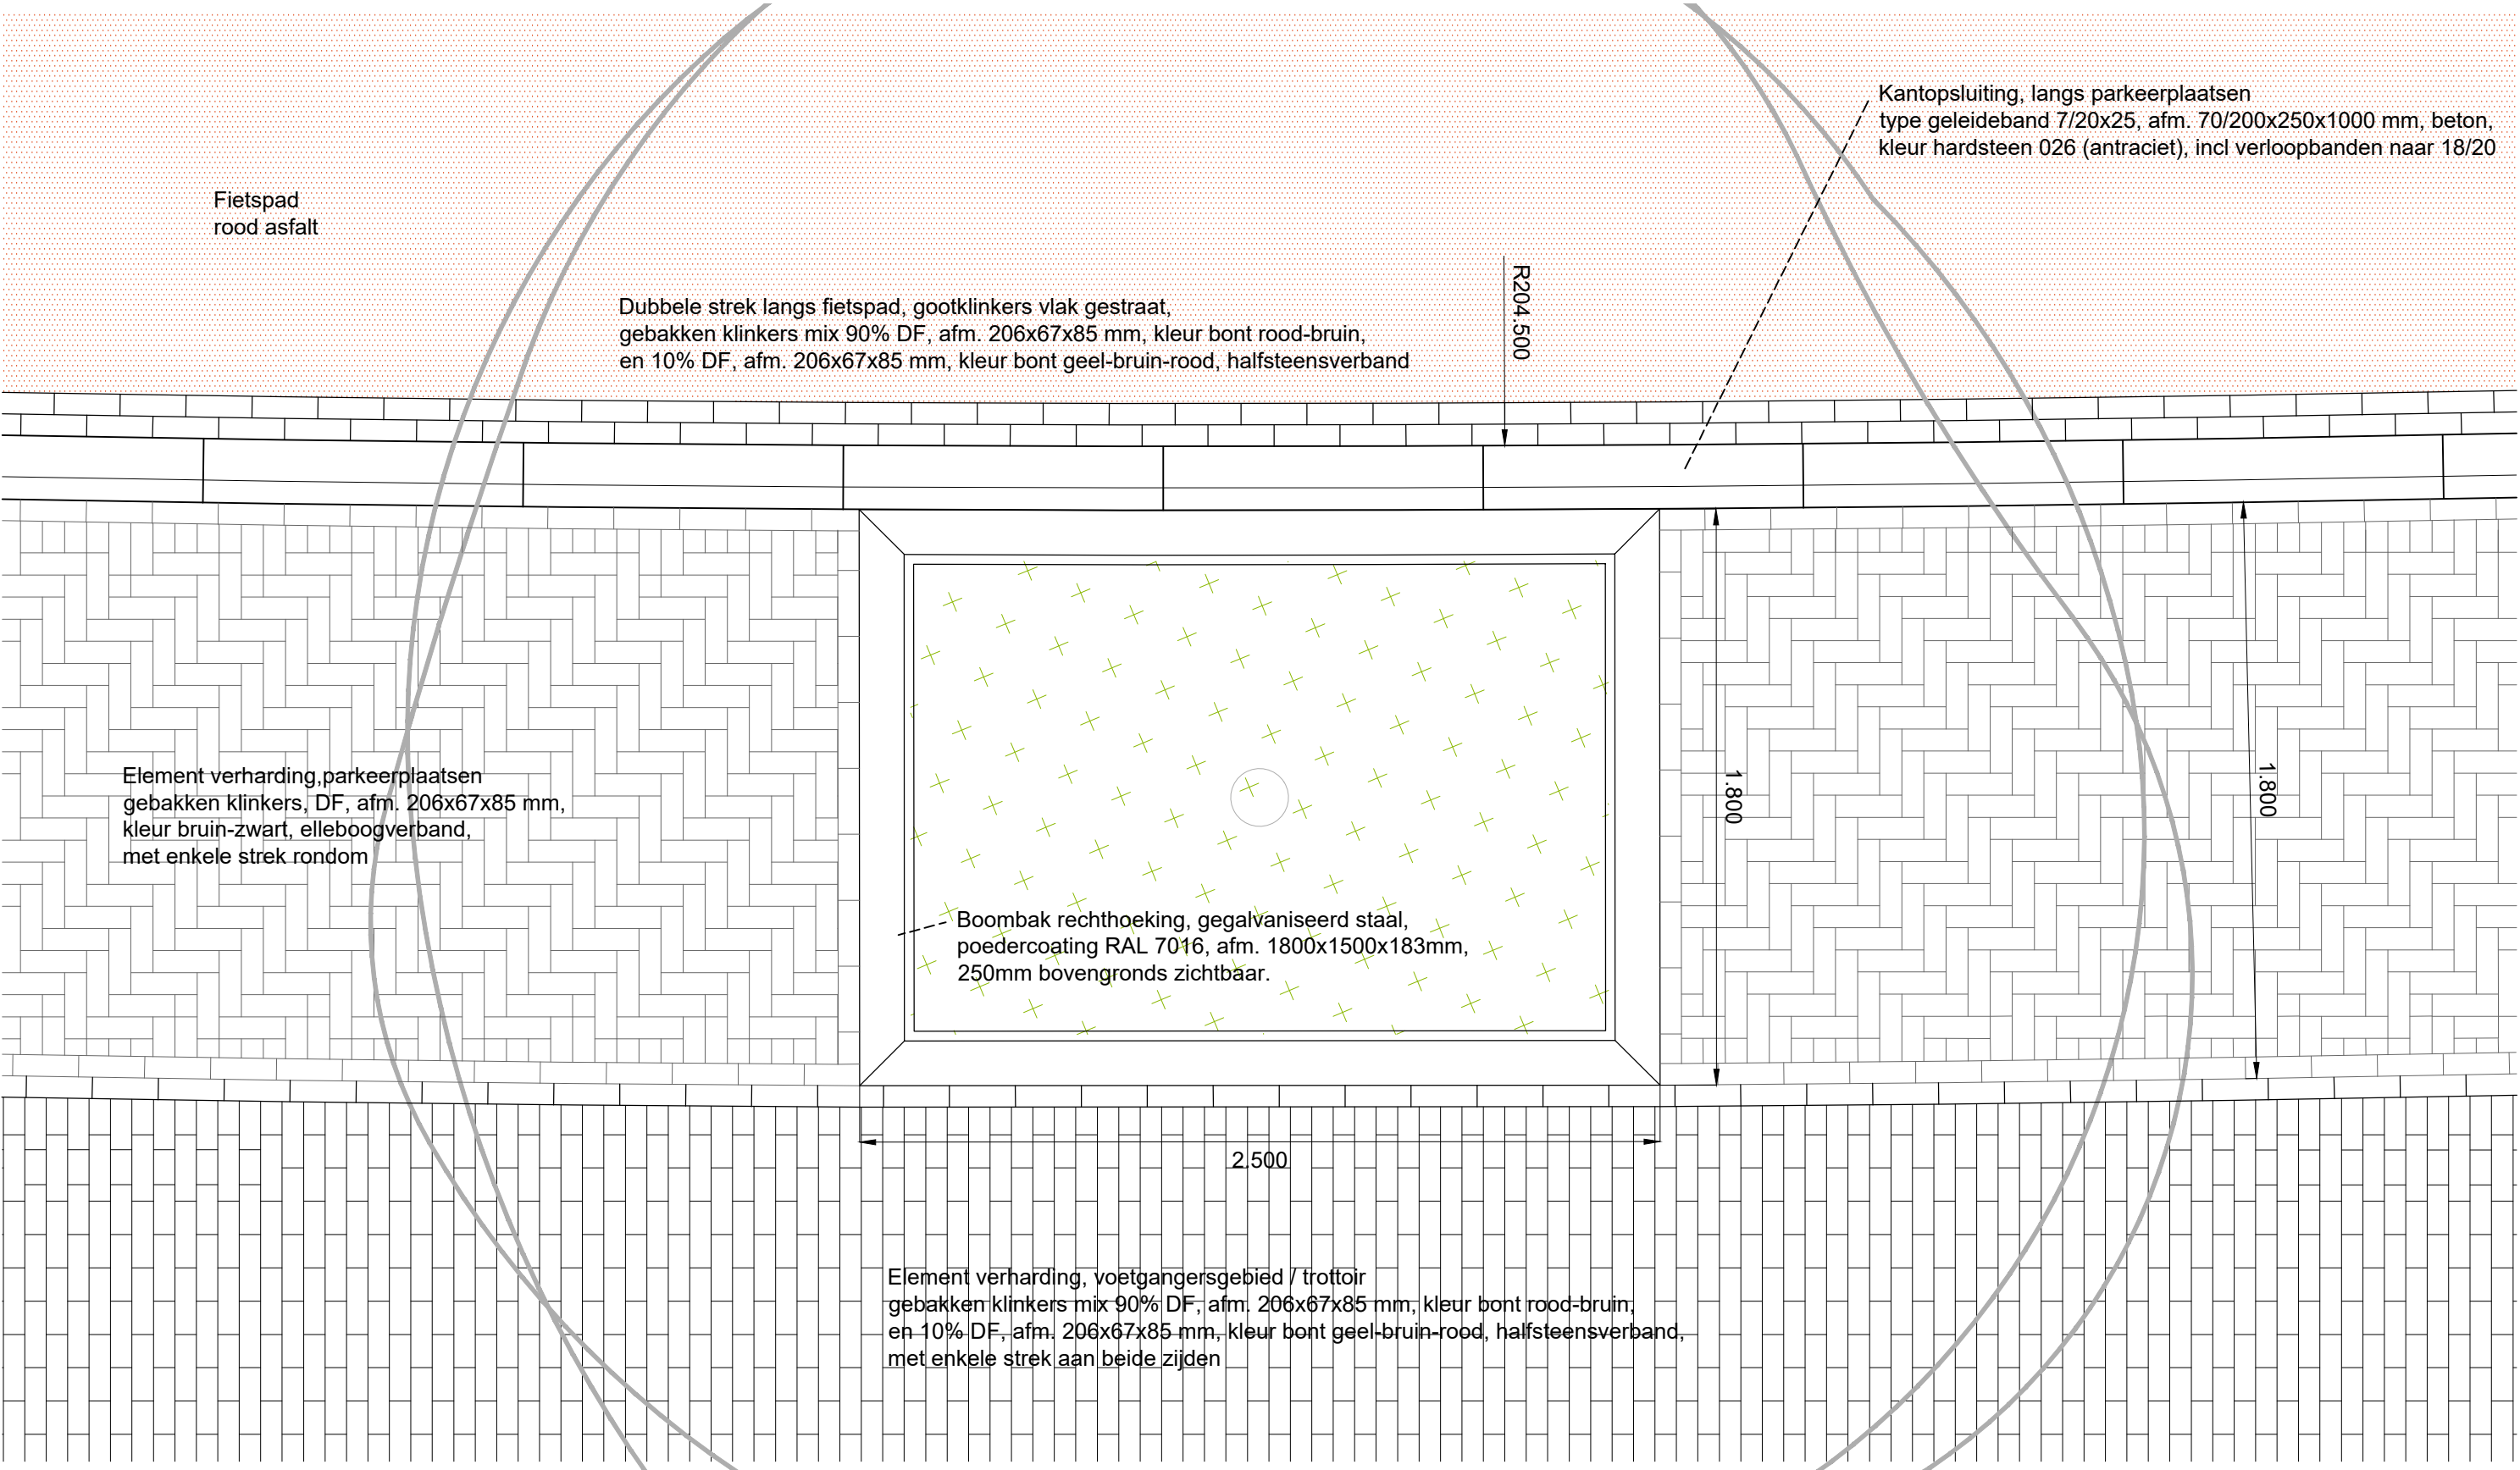

Fietspad
rood asfalt

Dubbele strek langs fietspad, gootklinkers vlak gestraat,
gebakken klinkers mix 90% DF, afm. 206x67x85 mm, kleur bont rood-bruin,
en 10% DF, afm. 206x67x85 mm, kleur bont geel-bruin-rood, halfsteensverband

Kantopsluiting, langs parkeerplaatsen
type geleideband 7/20x25, afm. 70/200x250x1000 mm, beton,
kleur hardsteen 026 (antraciet), incl verloopbanden naar 18/20


Element verharding, parkeerplaatsen
gebakken klinkers, DF, afm. 206x67x85 mm,
kleur bruin-zwart, elleboogverband,
met enkele strek rondom

Boombak rechthoeking, gegalvaniseerd staal,
poedercoating RAL 7016, afm. 1800x1500x183mm,
250mm bovengronds zichtbaar.

Element verharding, voetgangersgebied / trottoir
gebakken klinkers mix 90% DF, afm. 206x67x85 mm, kleur bont rood-bruin,
en 10% DF, afm. 206x67x85 mm, kleur bont geel-bruin-rood, halfsteensverband,
met enkele strek aan beide zijden


HOUTPLEIN HAARLEM en omgeving		Inpassing groenvakken en parkeren Wagenweg					
	OKRA LANDSCHAPSARCHITECTEN OUDEGRACHT 23 3511 AB UTRECHT +31 (0)30 273 42 49 mail@OKRA.nl	Opdrachtgever	Gemeente Haarlem	Schaal	1:20	Fase	DO
		Team	Witteveen+Bos OKRA landschapsarchitecten	Datum	23-04-2020	Tek. Code	D002
		Bronbestand	20-002_Details_200423.dwg	Versie	A	Status	CONCEPT


Boombak rechthoekig, gegalvaniseerd staal, staaldikte 4mm, met verstevigingsribben om de 60cm, afm. 1800x2500x385mm, 250mm bovengronds, dubbellaags gepoedercoated in RAL7016

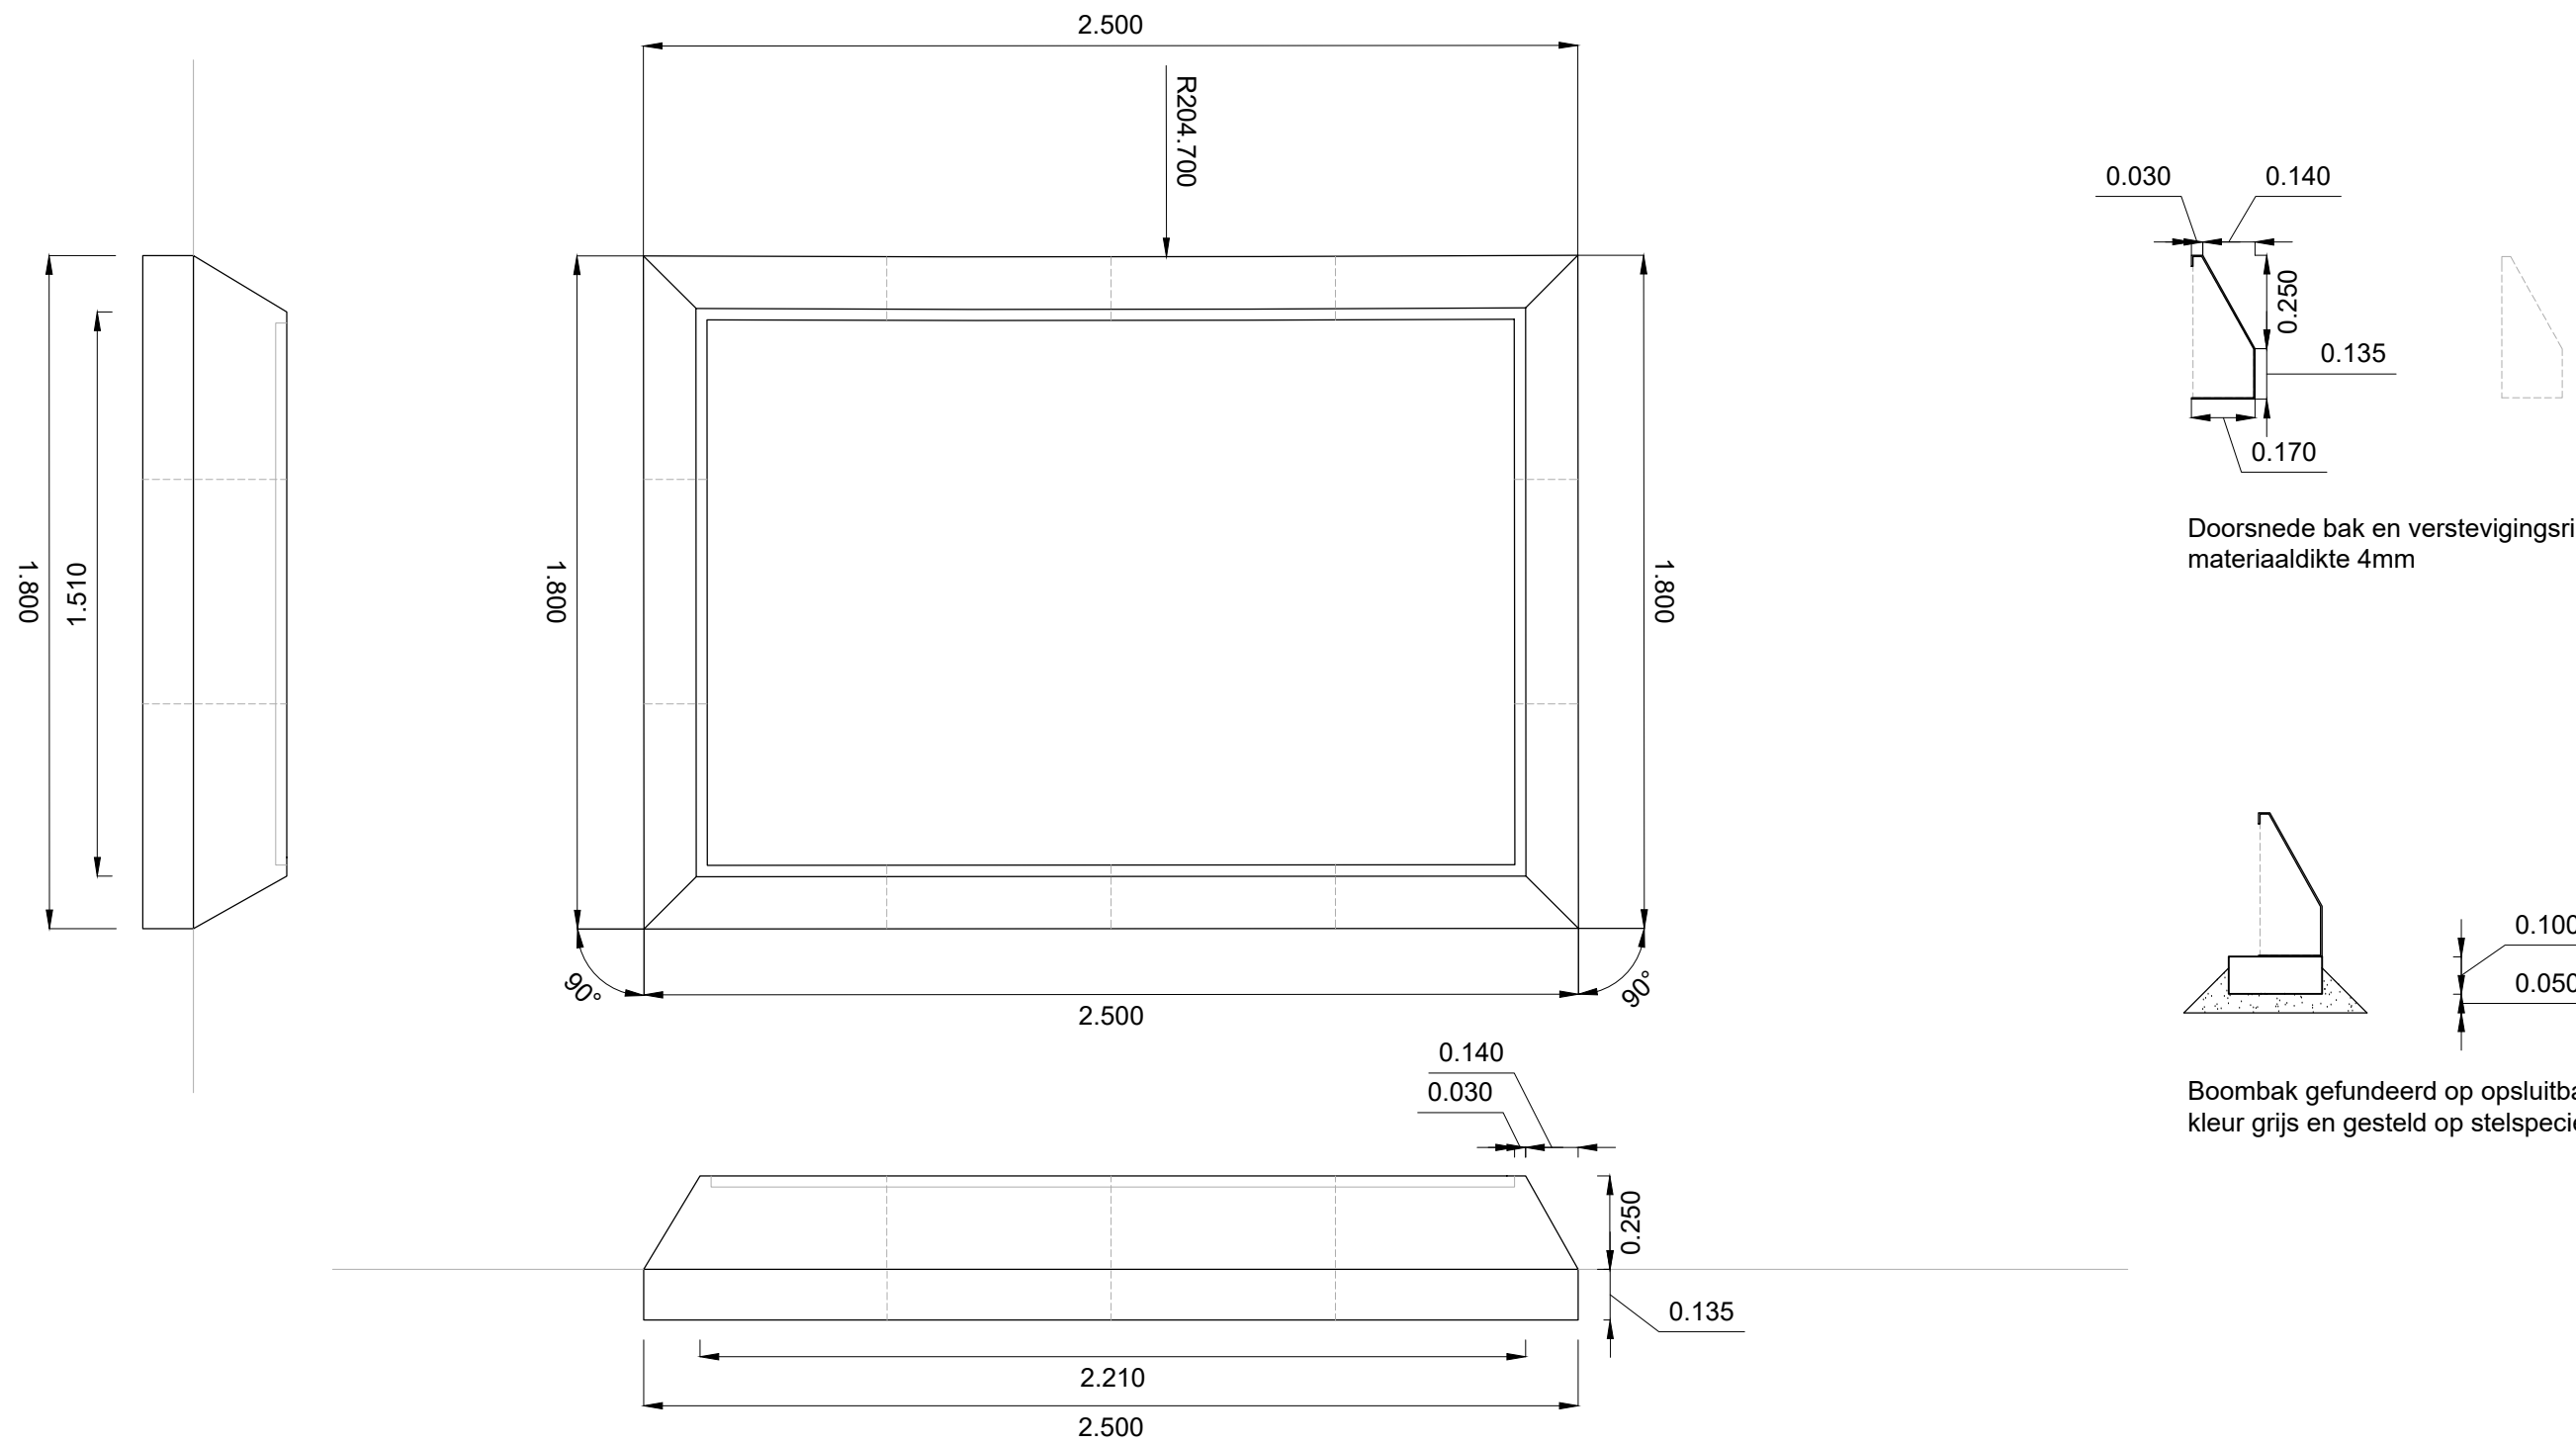



Doorsnede bak en verstevigingsribben
materiaaldikte 4mm

Boombak gefundeerd op opsluitband 100x250x1000mm,
kleur grijs en gesteld op stelspecie.

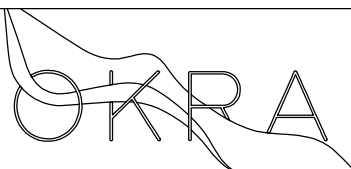HOUTPLEIN HAARLEM en omgeving		Uitwerking boombak groenvakken Wagenweg					
	OKRA LANDSCHAPSARCHITECTEN OUDEGRACHT 23 3511 AB UTRECHT +31 (0)30 273 42 49 mail@OKRA.nl	Opdrachtgever	Gemeente Haarlem	Schaal	1:20	Fase	DO
		Team	Witteveen+Bos OKRA landschapsarchitecten	Datum	23-04-2020	Tek. Code	D003
		Bronbestand	20-002_Details_200423.dwg	Versie	A	Status	CONCEPT

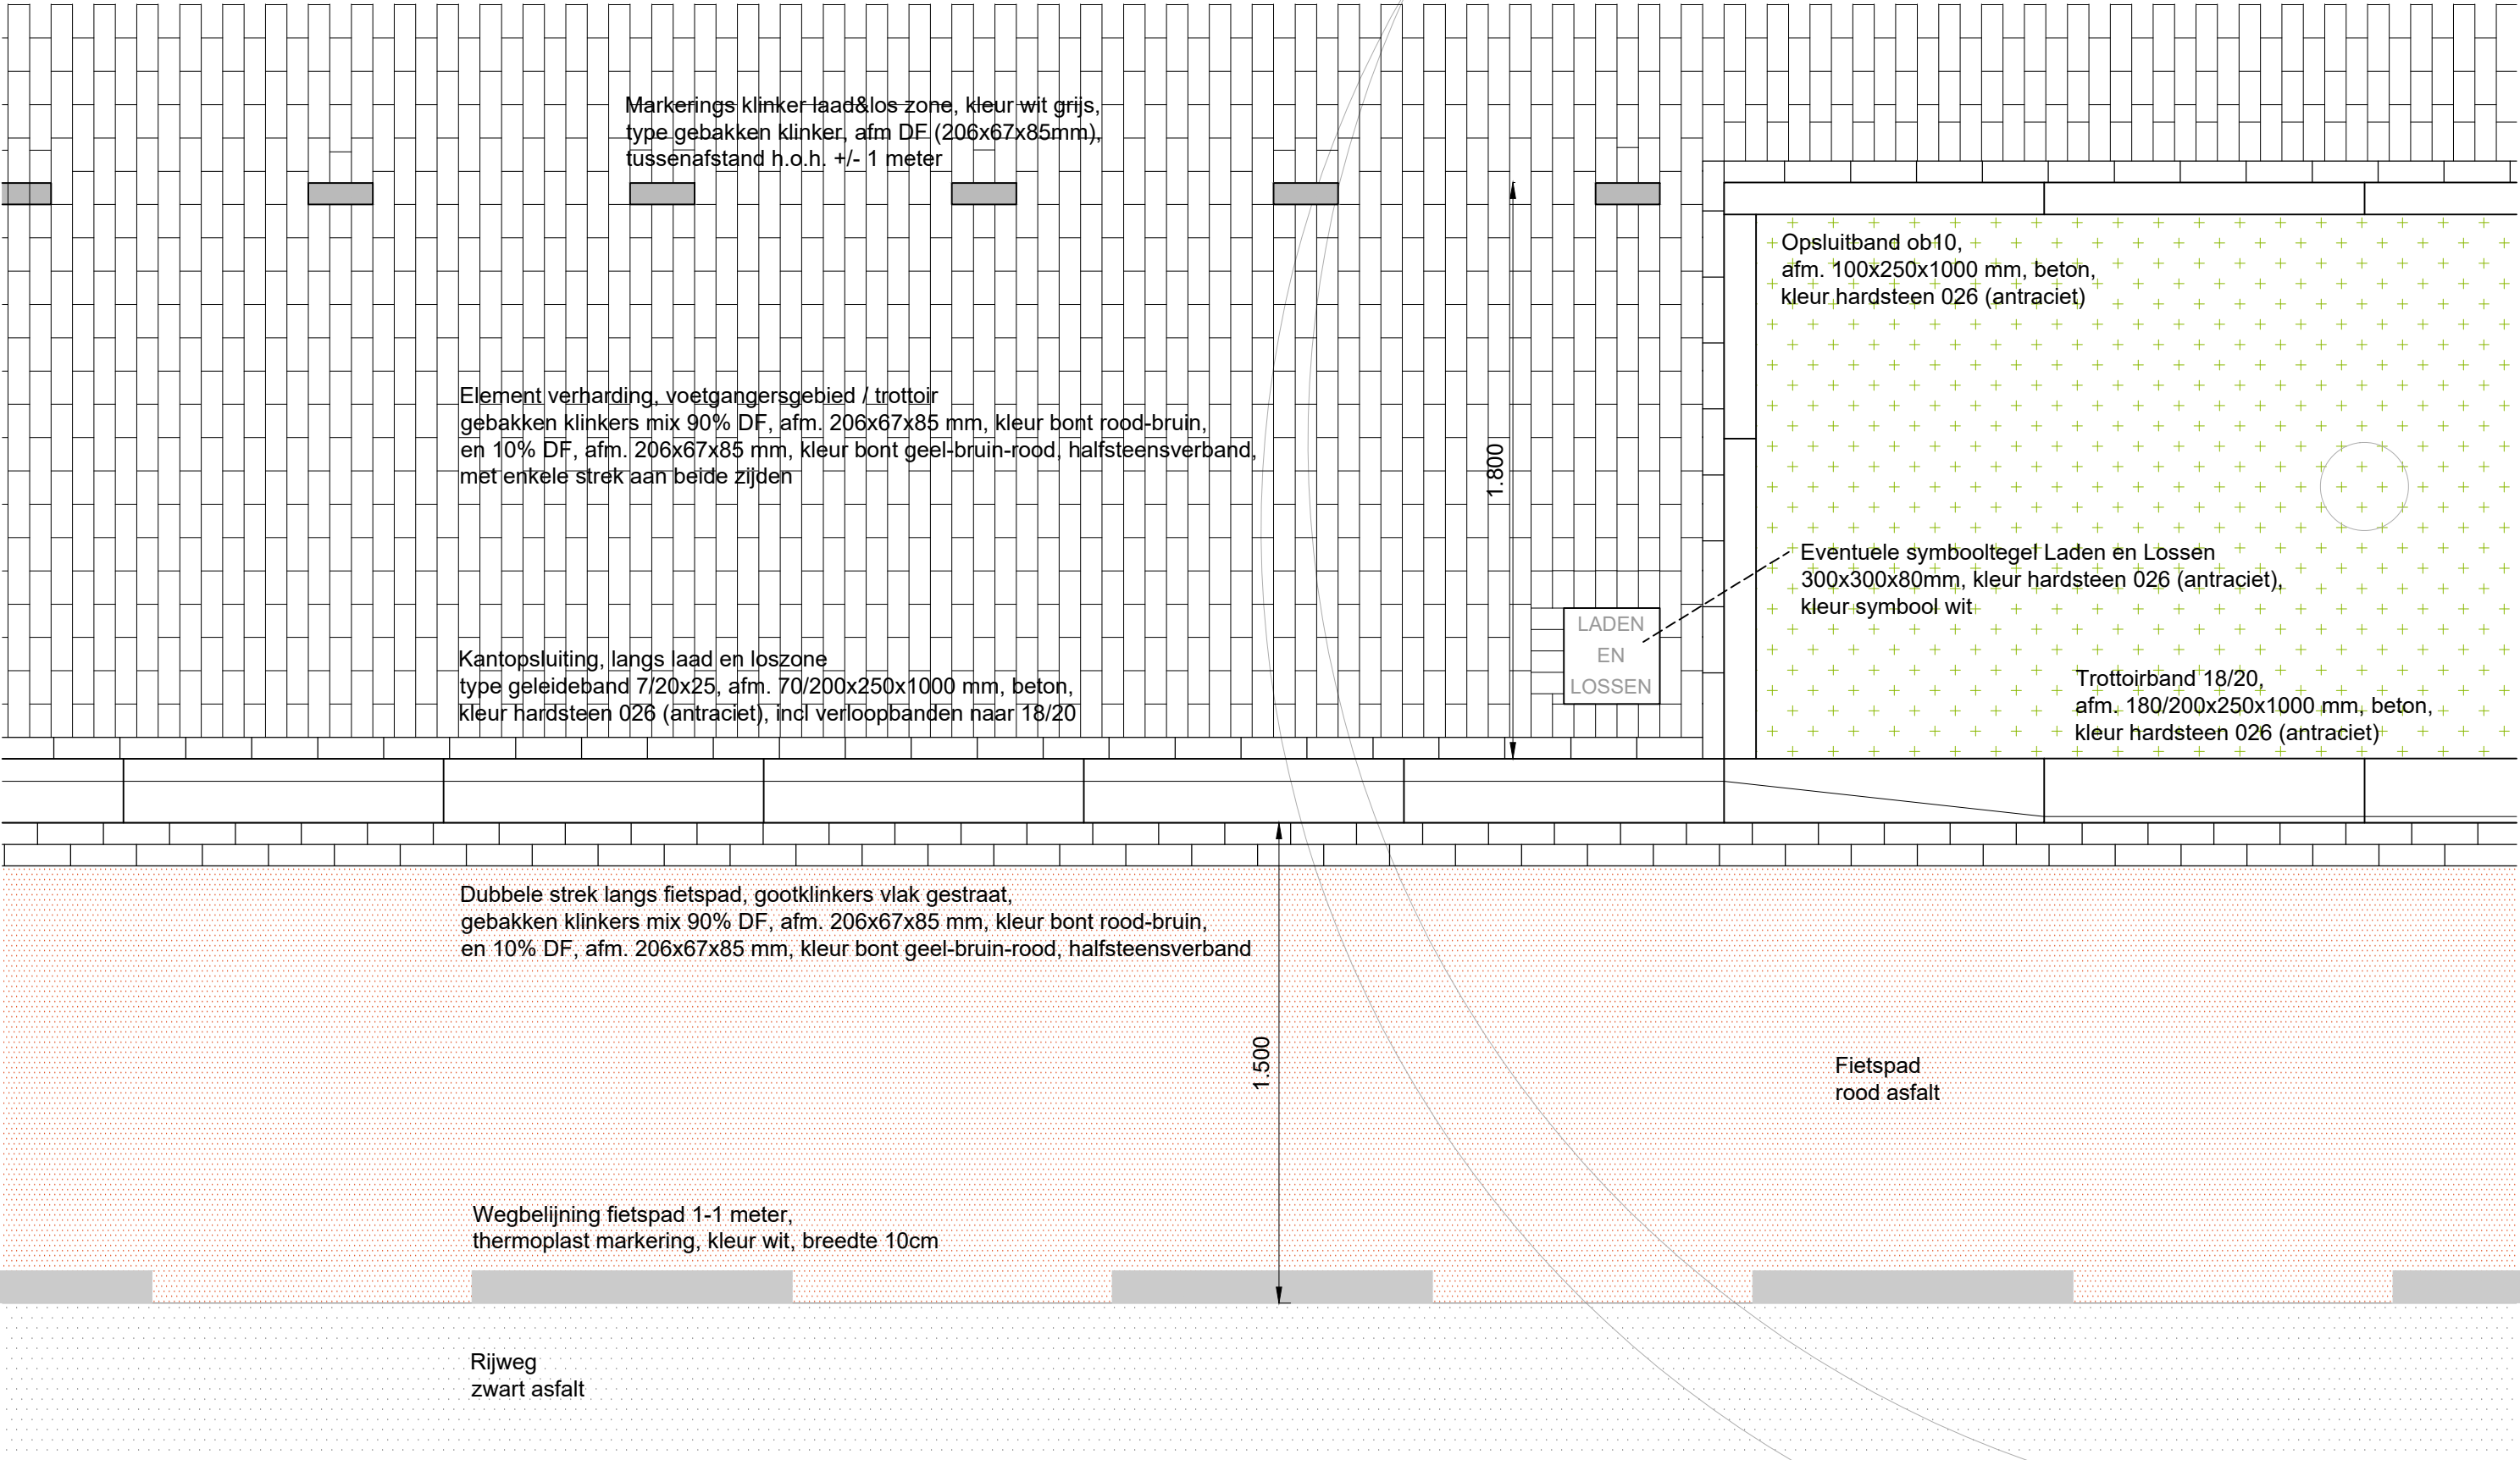


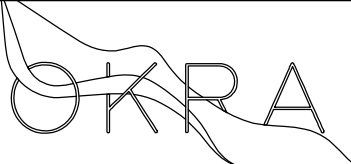HOUTPLEIN HAARLEM en omgeving		Uitwerking laad en losplaats					
	OKRA LANDSCHAPSARCHITECTEN OUDEGRACHT 23 3511 AB UTRECHT +31 (0)30 273 42 49 mail@OKRA.nl	Opdrachtgever	Gemeente Haarlem	Schaal	1:20	Fase	DO
		Team	Witteveen+Bos OKRA landschapsarchitecten	Datum	23-04-2020	Tek. Code	D004
		Bronbestand	20-002_Details_200423.dwg	Versie	A	Status	CONCEPT

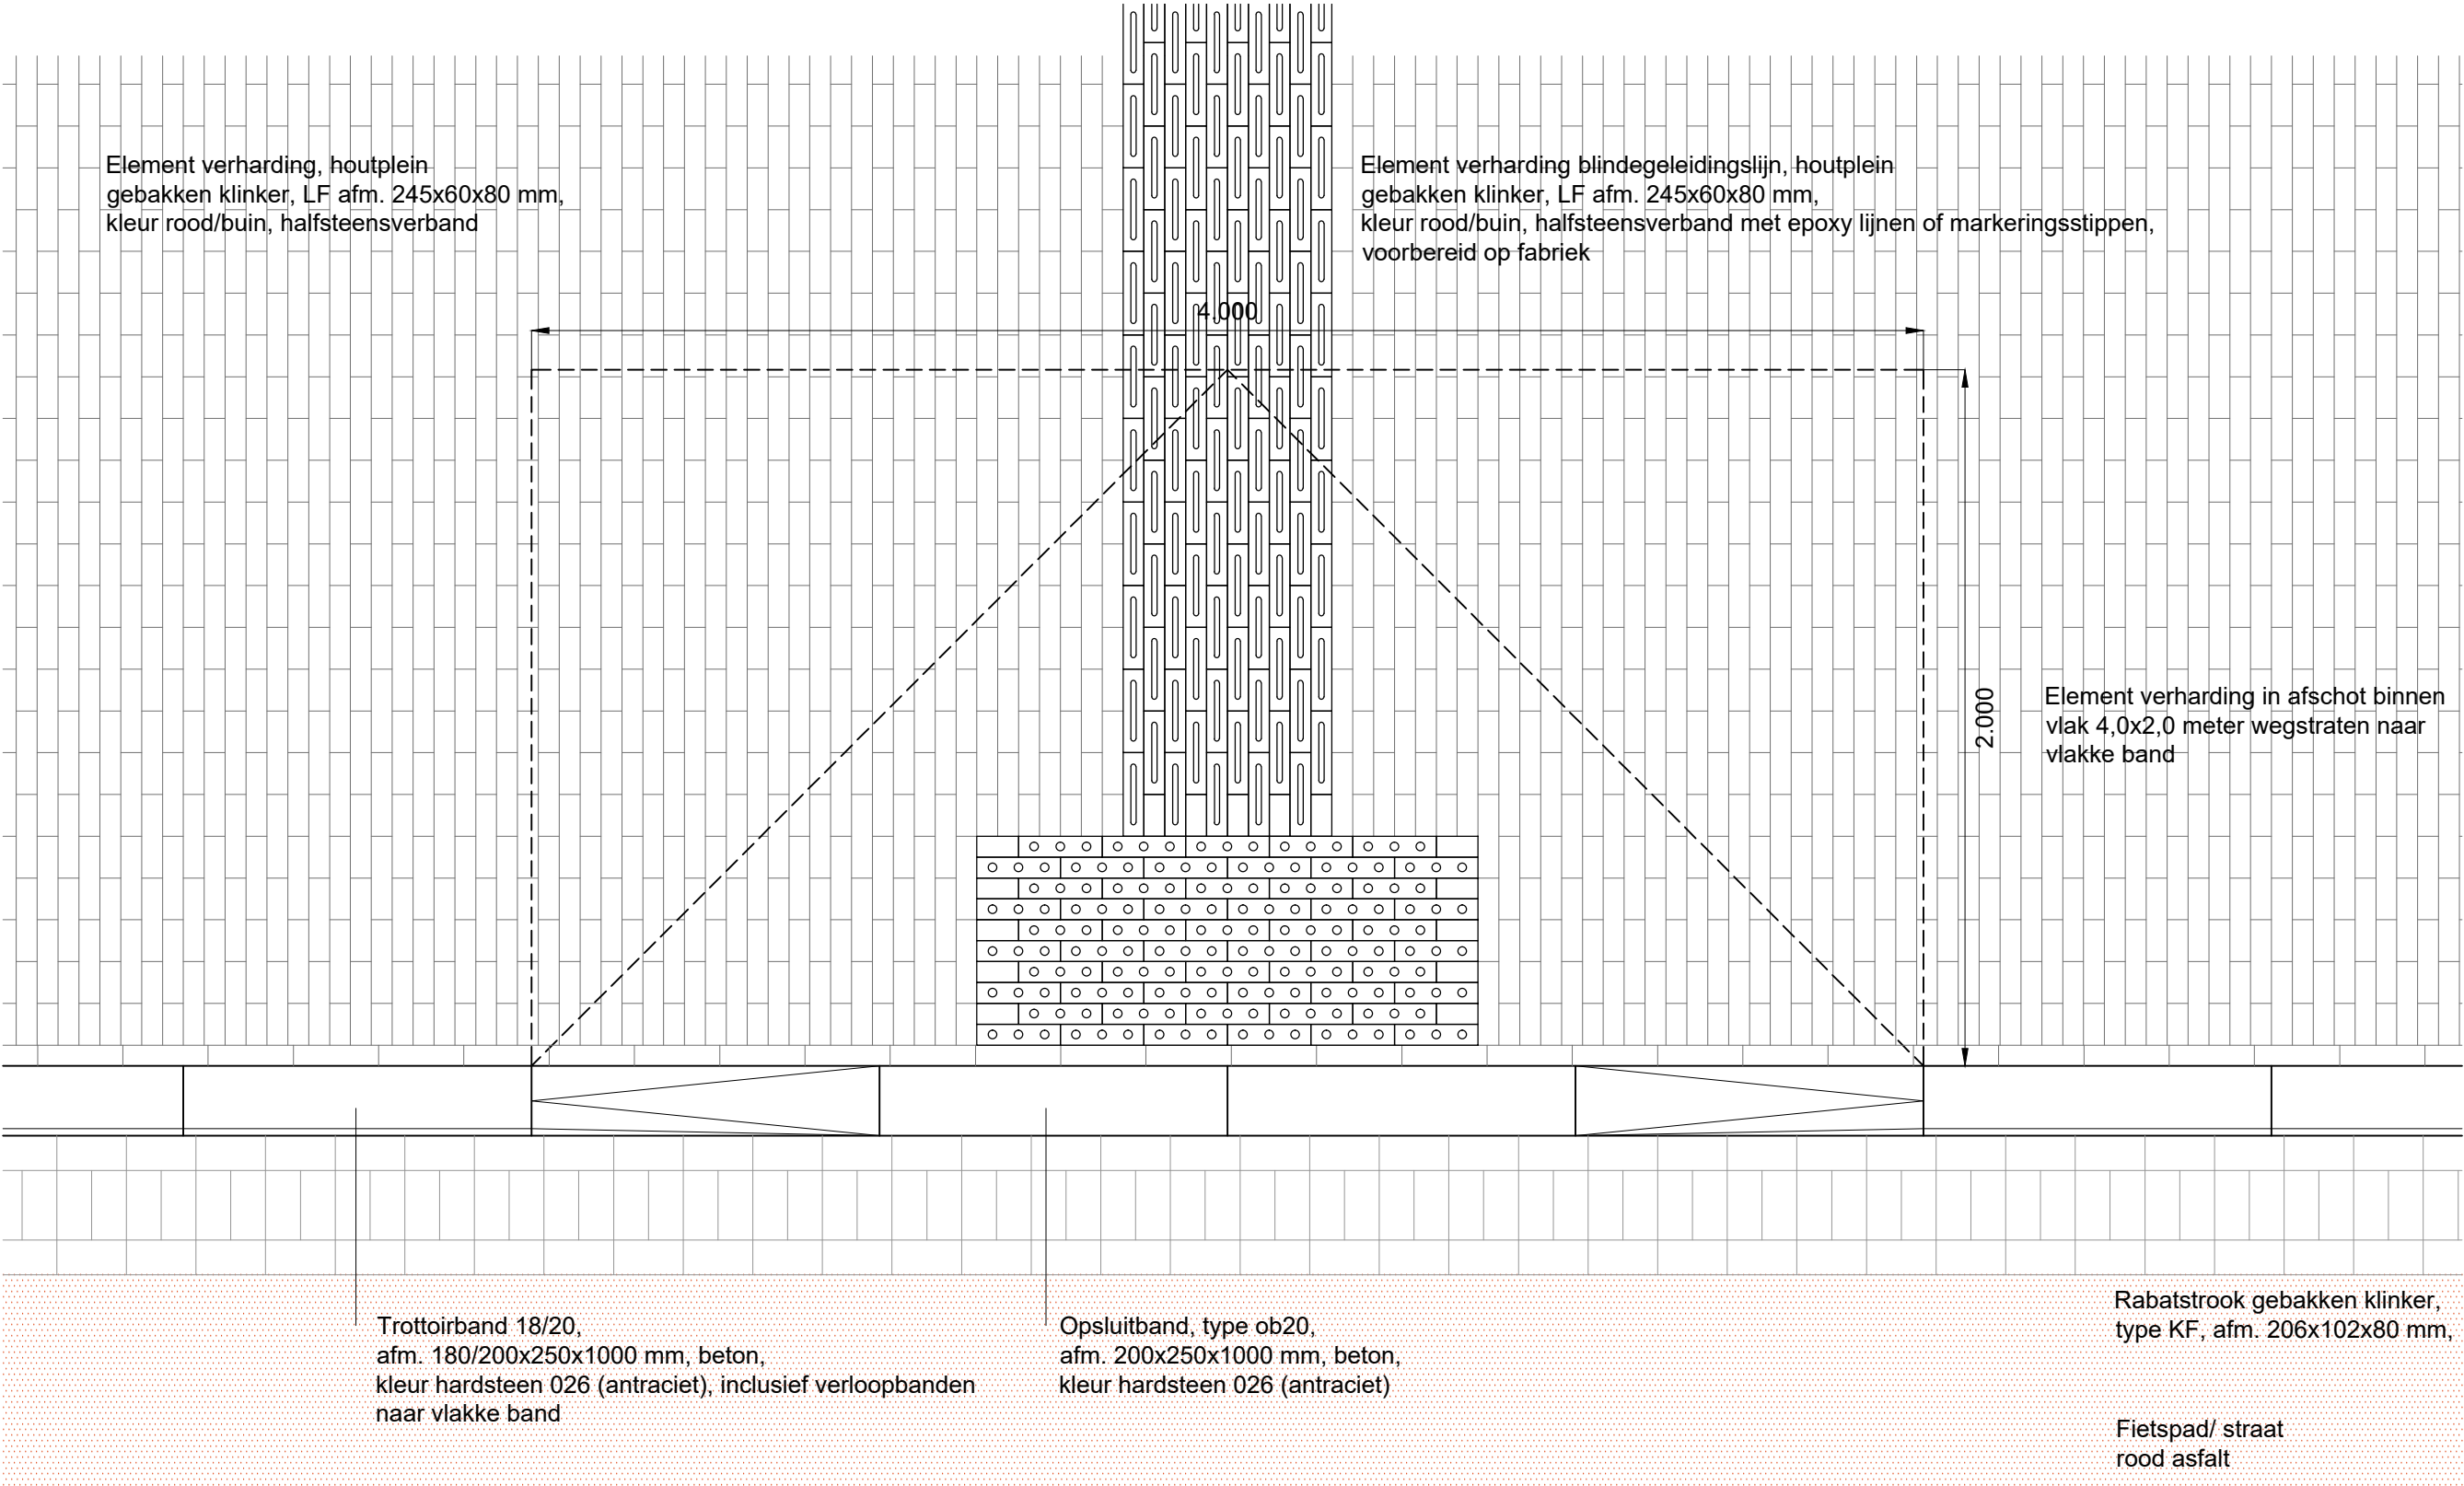

HOUTPLEIN HAARLEM en omgeving

Uitwerking oversteekplaats (met of zonder blindegeleidingslijn)

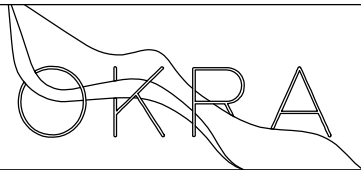

OKRA LANDSCHAPSARCHITECTEN
OUDEGRACHT 23 | 3511 AB UTRECHT
+31 (0)30 273 42 49 | mail@OKRA.nl

Opdrachtgever
Team
Bronbestand

Gemeente Haarlem
Witteveen+Bos | OKRA landschapsarchitecten
20-002_Details_200423.dwg


Schaal
Datum
Versie


1:20
23-04-2020
A

Fase
Tek. Code
Status

DO
D005
CONCEPT

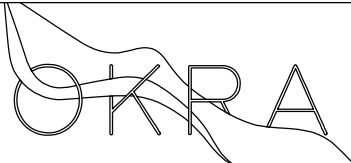




HOUTPLEIN HAARLEM en omgeving		Uitwerking overgangen asfalt					
	OKRA LANDSCHAPSARCHITECTEN OUDEGRACHT 23 3511 AB UTRECHT +31 (0)30 273 42 49 mail@OKRA.nl	Opdrachtgever	Gemeente Haarlem	Schaal	1:20	Fase	DO
		Team	Witteveen+Bos OKRA landschapsarchitecten	Datum	23-04-2020	Tek. Code	D006
		Bronbestand	20-002_Details_200423.dwg	Versie	A	Status	CONCEPT

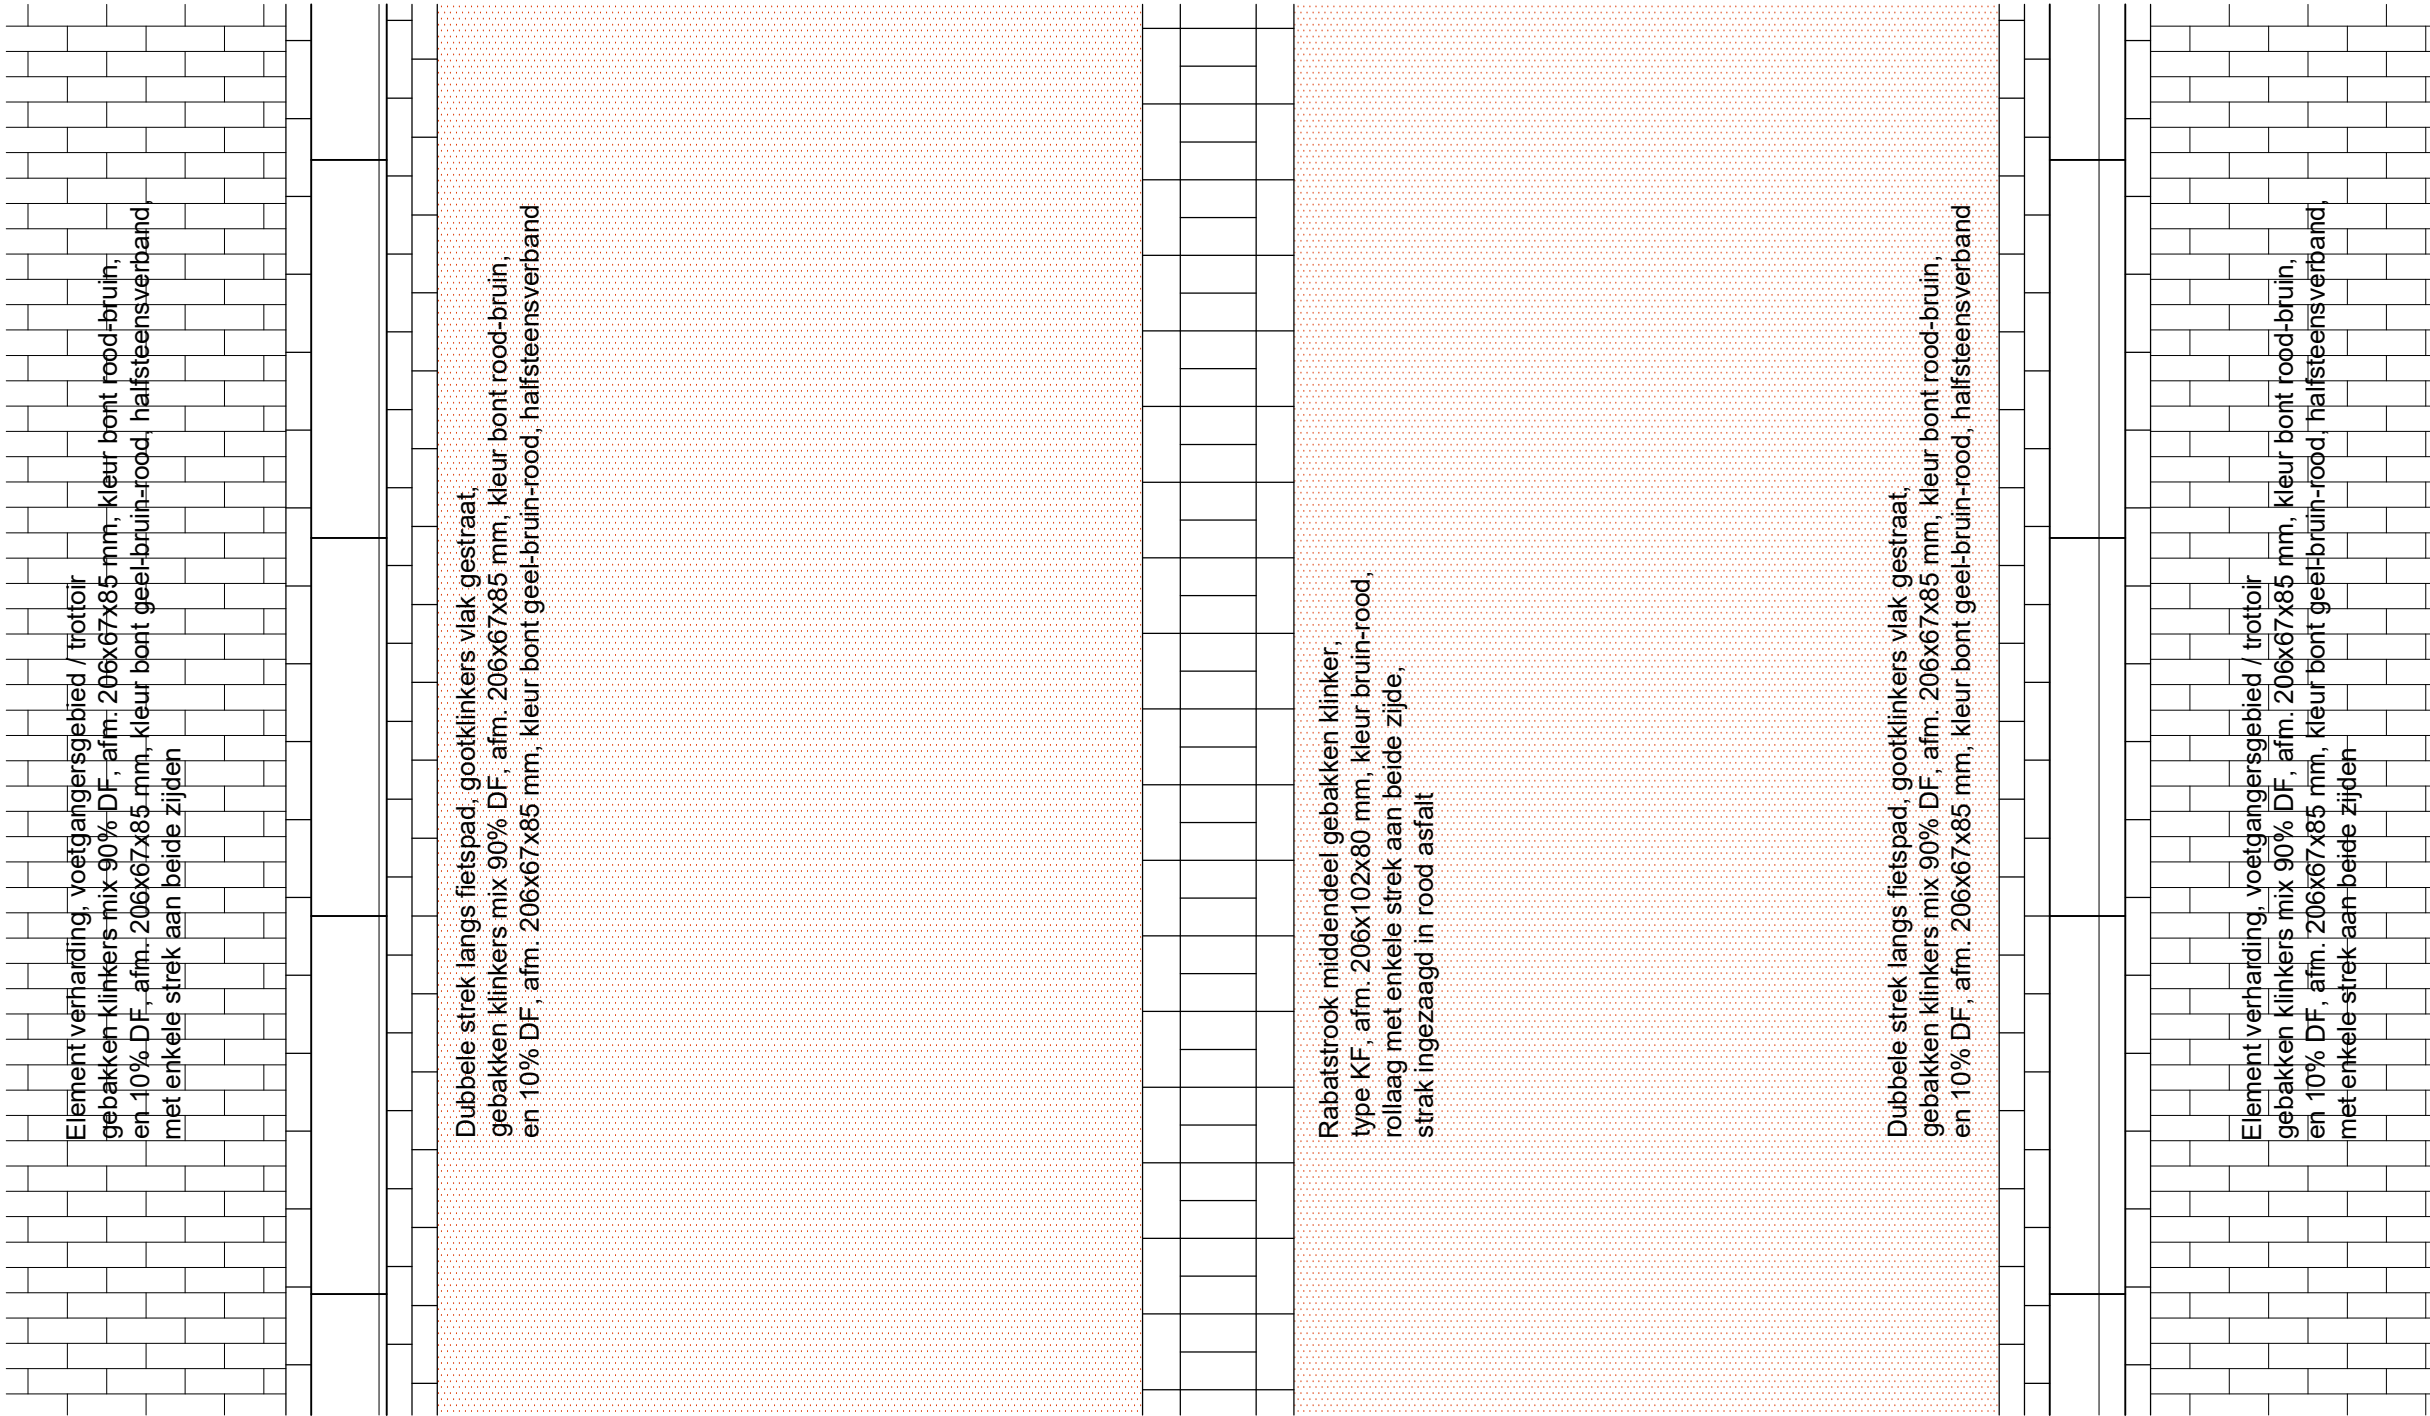



Trottoirband 18/20,
afm. 180/200x250x1000 mm, beton,
kleur hardsteen 026 (antraciet)

Geleideband 7/20x25, afm. 70/200x250x1000 mm,
beton, kleur hardsteen 026 (antraciet)

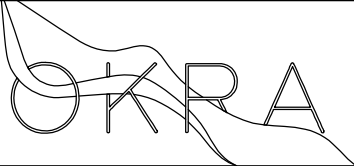HOUTPLEIN HAARLEM en omgeving		Uitwerking overgang asfalt/ rabatstrook					
	OKRA LANDSCHAPSARCHITECTEN OUDEGRACHT 23 3511 AB UTRECHT +31 (0)30 273 42 49 mail@OKRA.nl	Opdrachtgever	Gemeente Haarlem	Schaal	1:20	Fase	DO
		Team	Witteveen+Bos OKRA landschapsarchitecten	Datum	23-04-2020	Tek. Code	D007
		Bronbestand	20-002_Details_200423.dwg	Versie	A	Status	CONCEPT

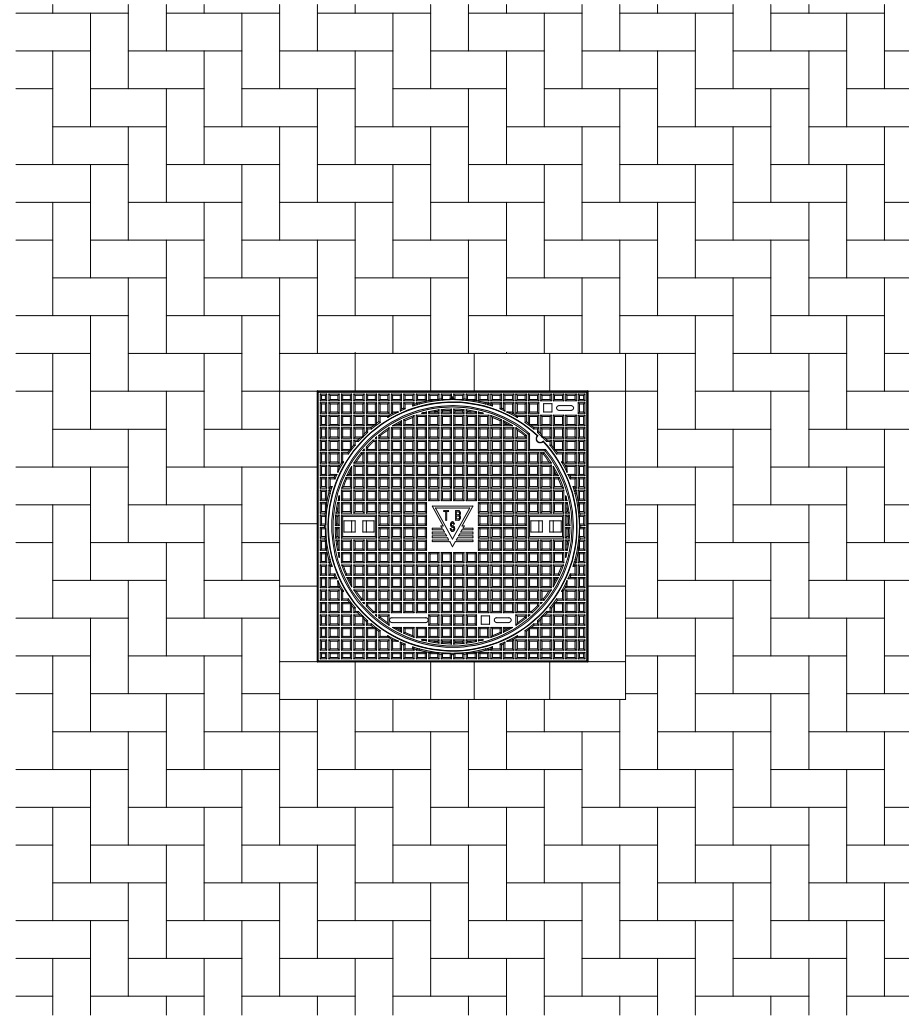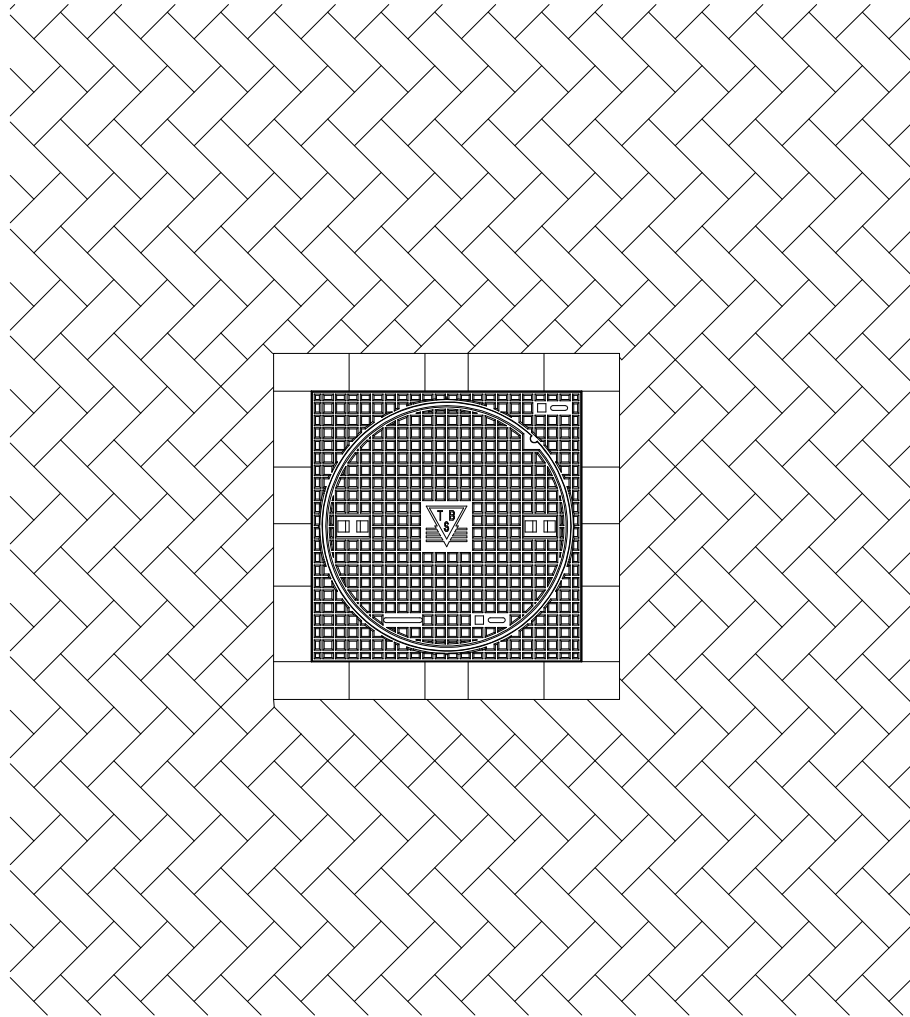

HOUTPLEIN HAARLEM en omgeving		Inpassing inspectieputten in klinkerverharding KF					
	Opdrachtgever		Gemeente Haarlem	Schaal	1:20	Fase	DO
	Team		Witteveen+Bos OKRA landschapsarchitecten	Datum	23-04-2020	Tek. Code	D008
	Bronbestand		20-002_Details_200423.dwg	Versie	A	Status	CONCEPT

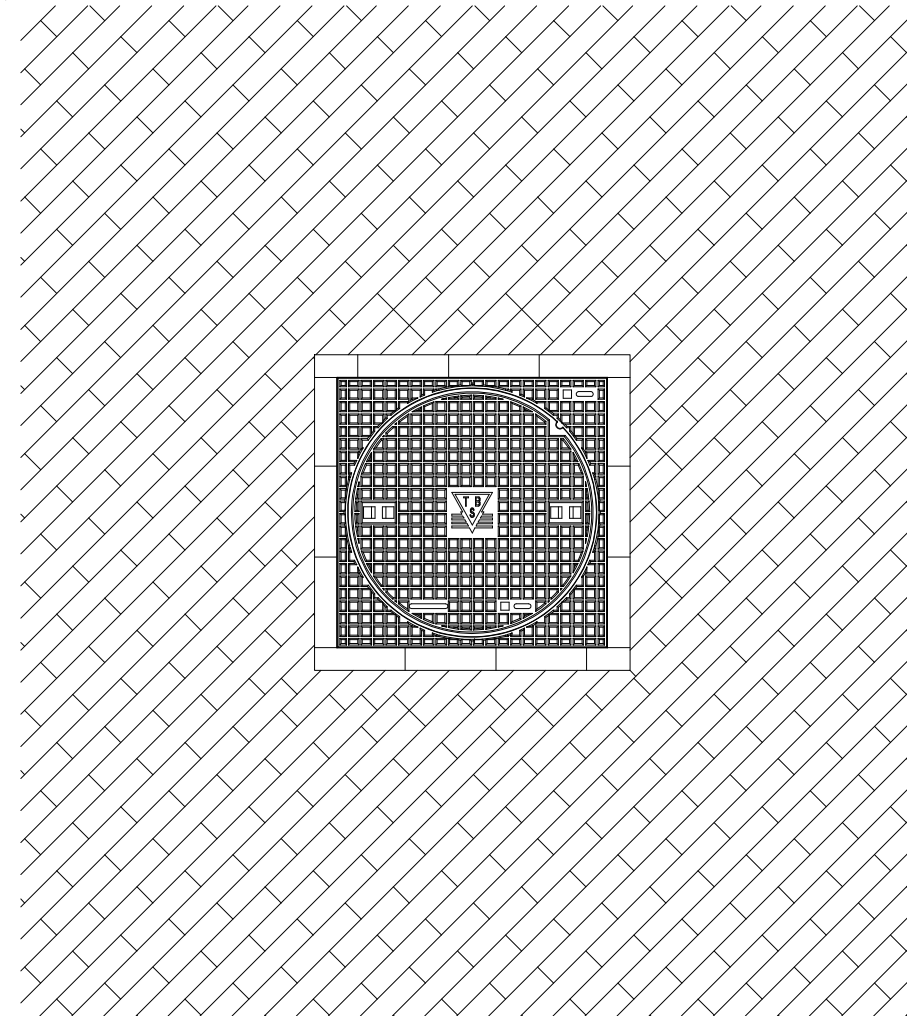
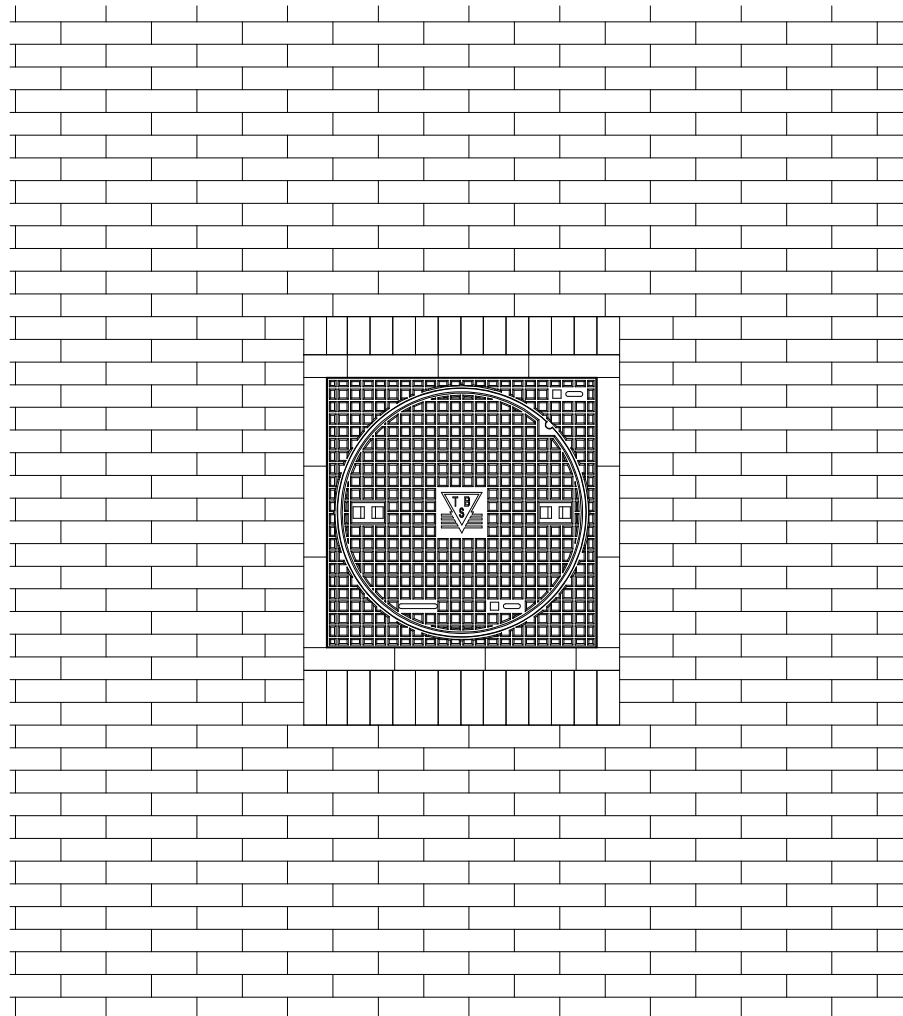


HOUTPLEIN HAARLEM en omgeving		Inpassing inspectieputten in klinkerverharding LF					
	Opdrachtgever		Gemeente Haarlem	Schaal	1:20	Fase	DO
	Team		Witteveen+Bos OKRA landschapsarchitecten	Datum	23-04-2020	Tek. Code	D009
	Bronbestand		20-002_Details_200423.dwg	Versie	A	Status	CONCEPT


Zitelement Houtplein
natuursteen, type hardsteen, afm. 500x650x1000 mm,
rondom gezaagd, zichtzijden gevlamd, afgerond 20 mm

Houten zitdelen, Accoya
Gezaagd en geschuurd
Afm.:90x50x2000/2500mm (bxhxl)


Draagframe houten zitdelen
Hout blind bevestigd
Stalen frame demonteerbaar door bereikbaarheid bouten
bevestigd in beton d.m.v. chemisch anker

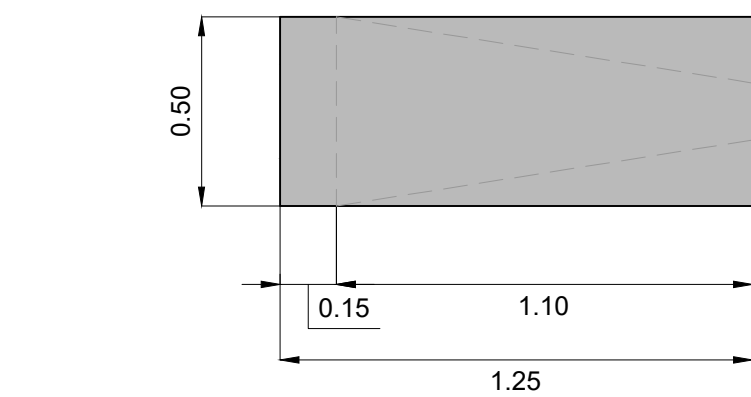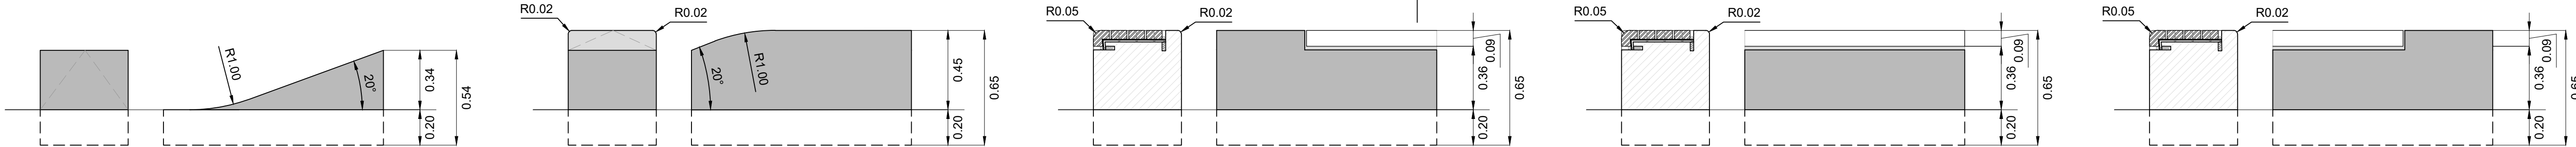


Element A
1:20

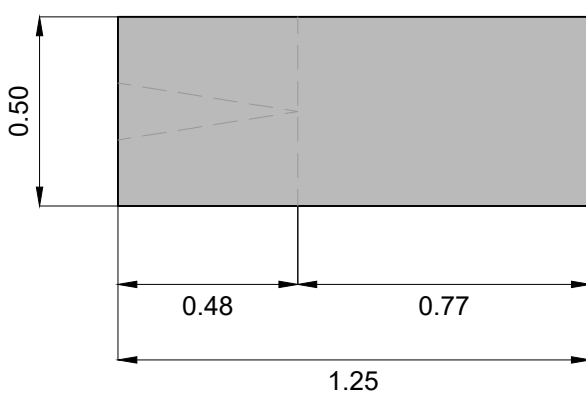


Element A'
1:20

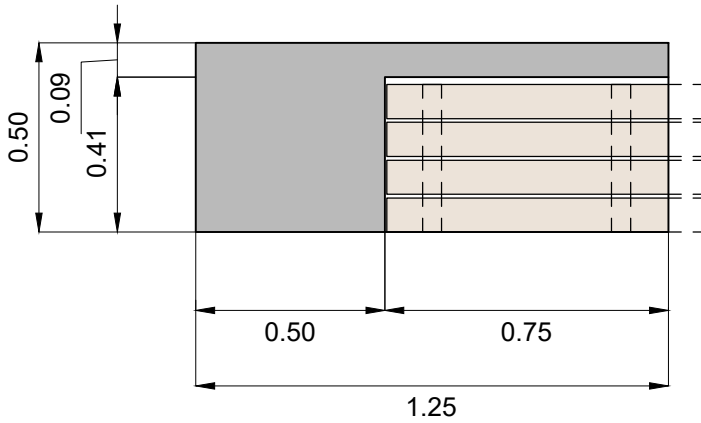


Element B
1:20

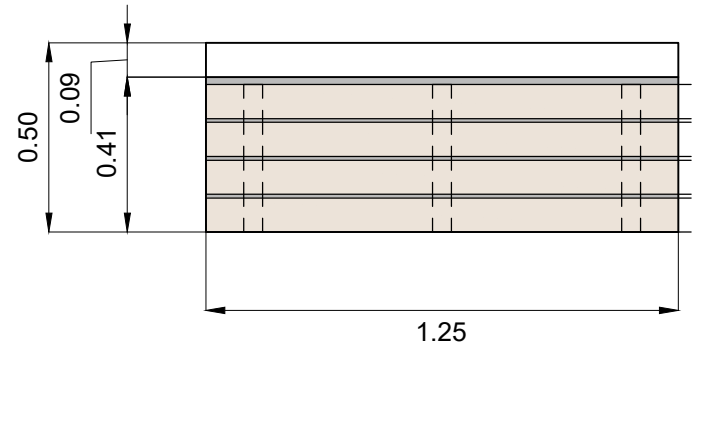



Element C
1:20

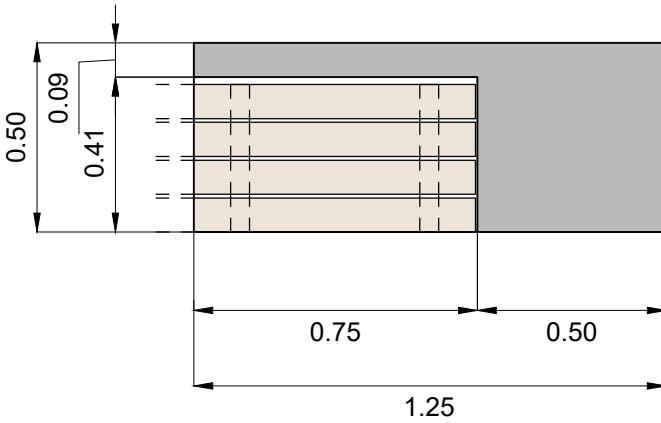

Element D
1:20

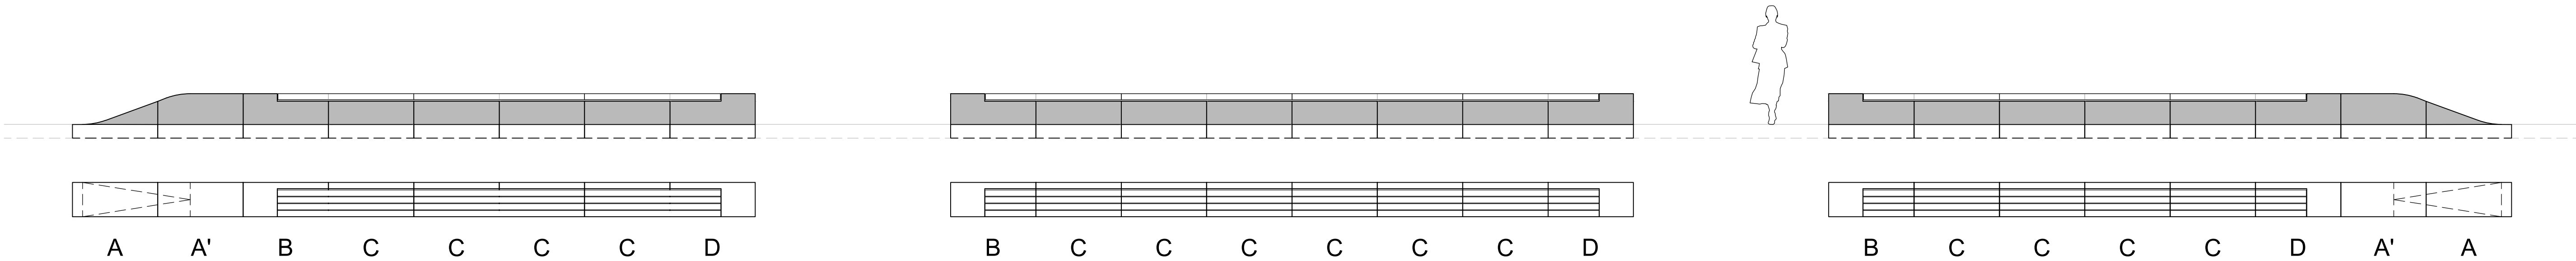

Totaal zitelement
1:50

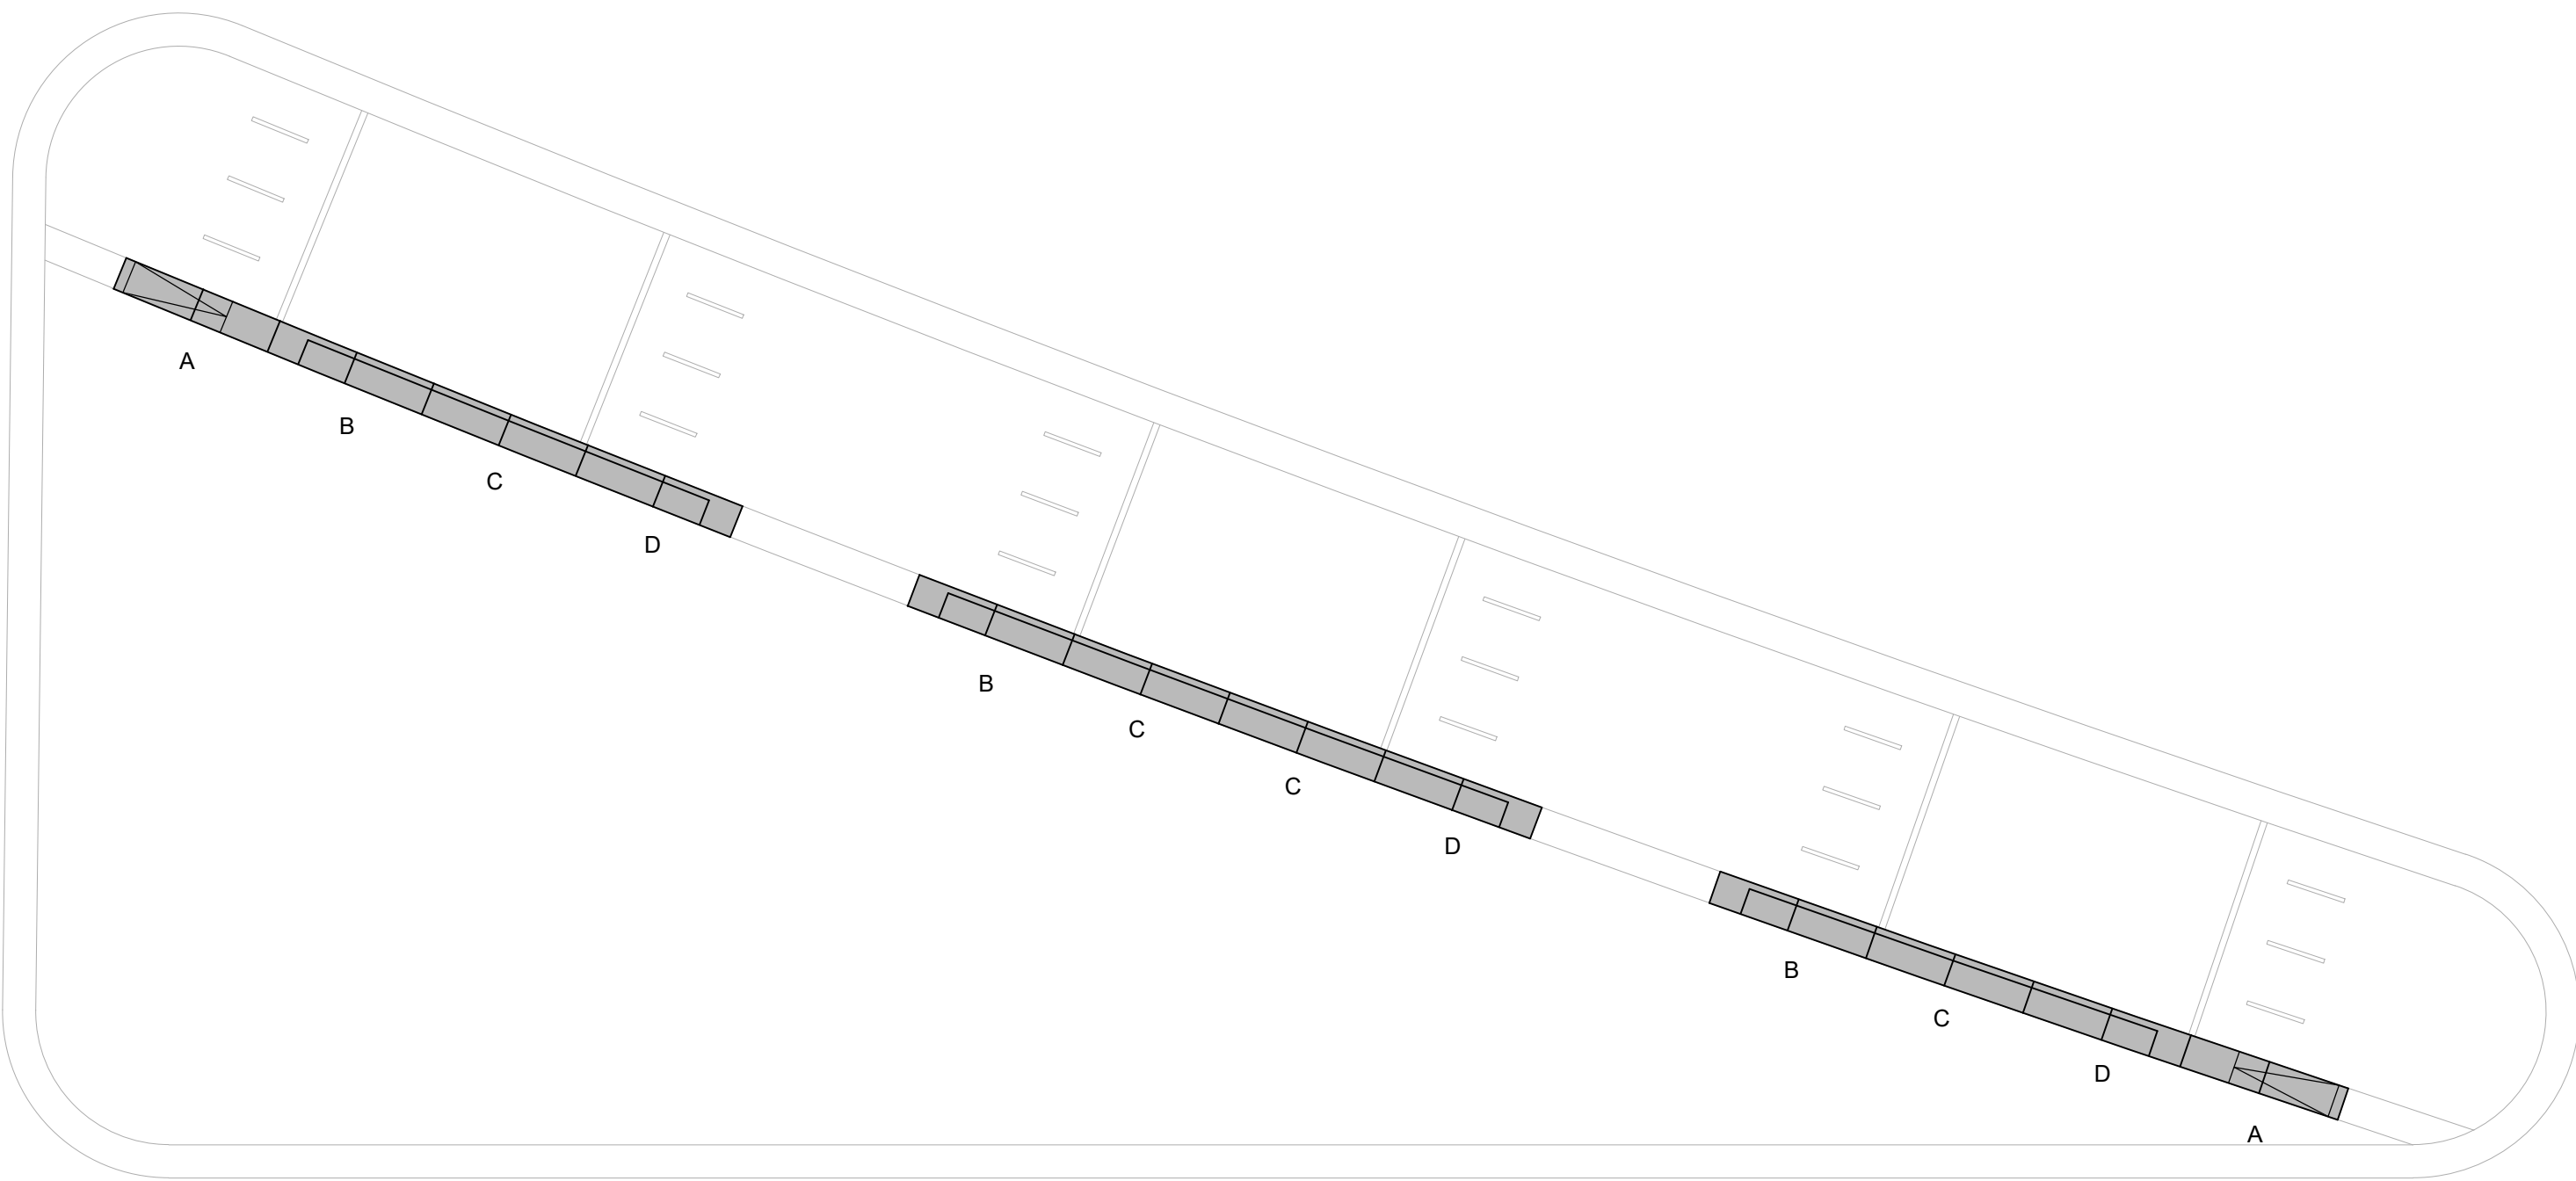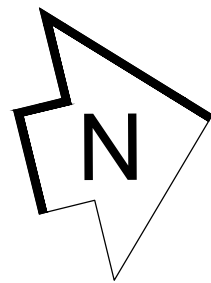

Situatie
1:100



Tekeningen van OKRA zijn ontwerptekeningen en dienen te alle tijden nog verder te worden uitgewerkt tot engineeringtekeningen.
OKRA aanvaardt geen aansprakelijkheid voor de uit te voeren werkzaamhedenconstructies.
Deze tekening mag niet vervaelvoudigd, openbaar gemaakt of opgeslagen worden in een geautomatiseerd gegevensbestand, fotocopie en digitale verspreiding inbegrepen. Voor iedere vorm van gebruik is schriftelijke toestemming van OKRA vereist.
Maten in meters, tenzij anders vermeld.

		OUDEGRACHT 23 3511 AB UTRECHT T. +31 (0)30 273 42 49 E. mail@OKRA.nl			
Titel		Detail Zitelement Houtplein			
Projectnaam		Houtplein Haarlem en omgeving			
Opdrachtgever		Gemeente Haarlem Witteveen+Bos			
Schaal	1:20 / 1:50 / 1:100	Formaat	A1	Datum	23-04.2020
Blad / Bladen	1/2	Fase	DO	Versie	
Projectnummer	20-002	Opgesteld		Status	
Bestandsnaam					
Bronbestand		20-002_Details_200423.dwg			


Zitelement Houtplein
natuursteen, type hardsteen, afm. 500x650x1000 mm,
rondom gezaagd, zichtzijden gevlamd, afgerond 20 mm

Houten zitdelen, Accoya
Gezaagd en geschuurd
Afm.:90x50x2000/2500mm (bxhxl)


Draagframe houten zitdelen
Hout blind bevestigd
Stalen frame demonteerbaar door bereikbaarheid bouten
bevestigd in beton d.m.v. chemisch anker

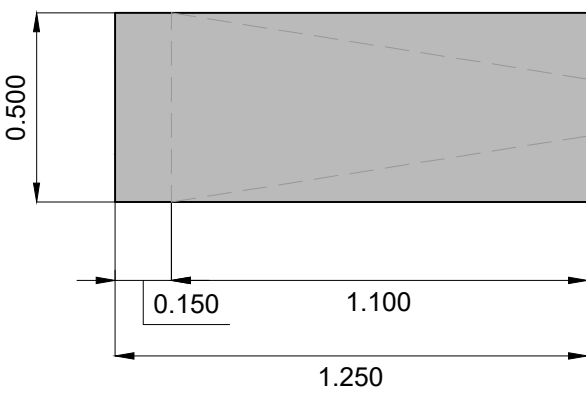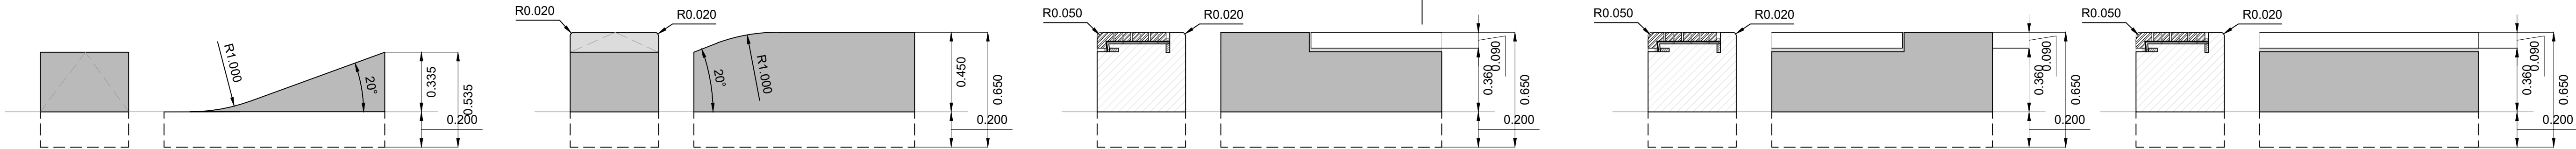


Element A
1:20

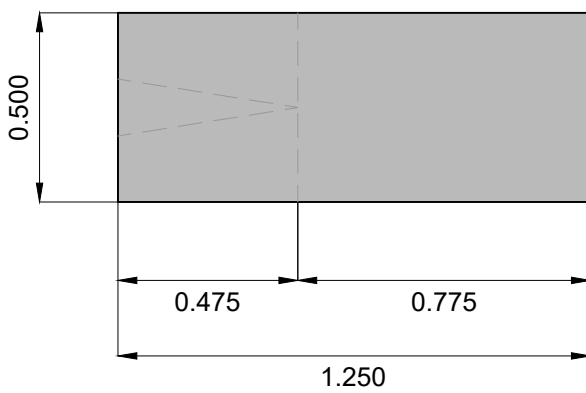


Element A'
1:20

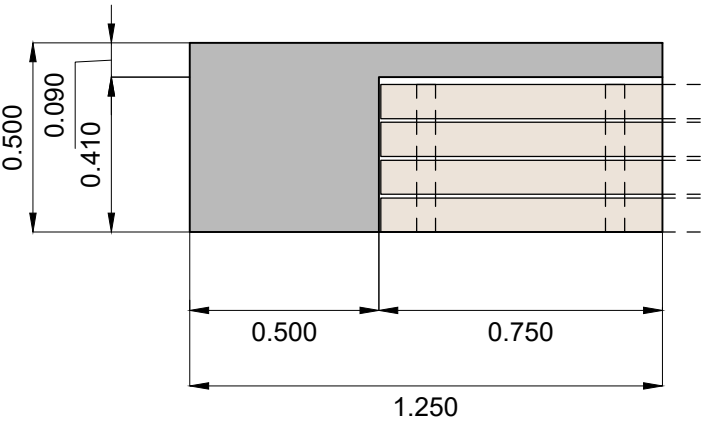


Element B
1:20

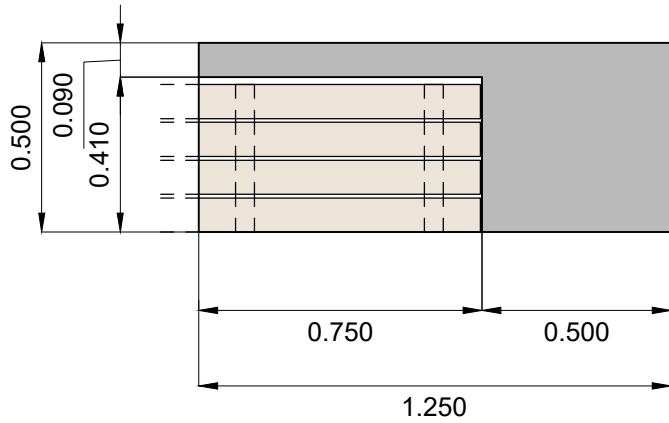


Element D
1:20

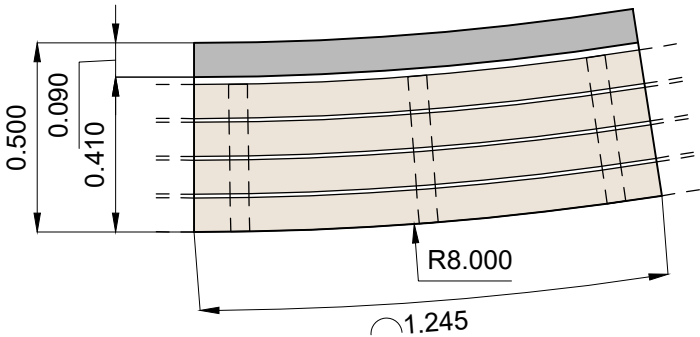

Element E
1:20

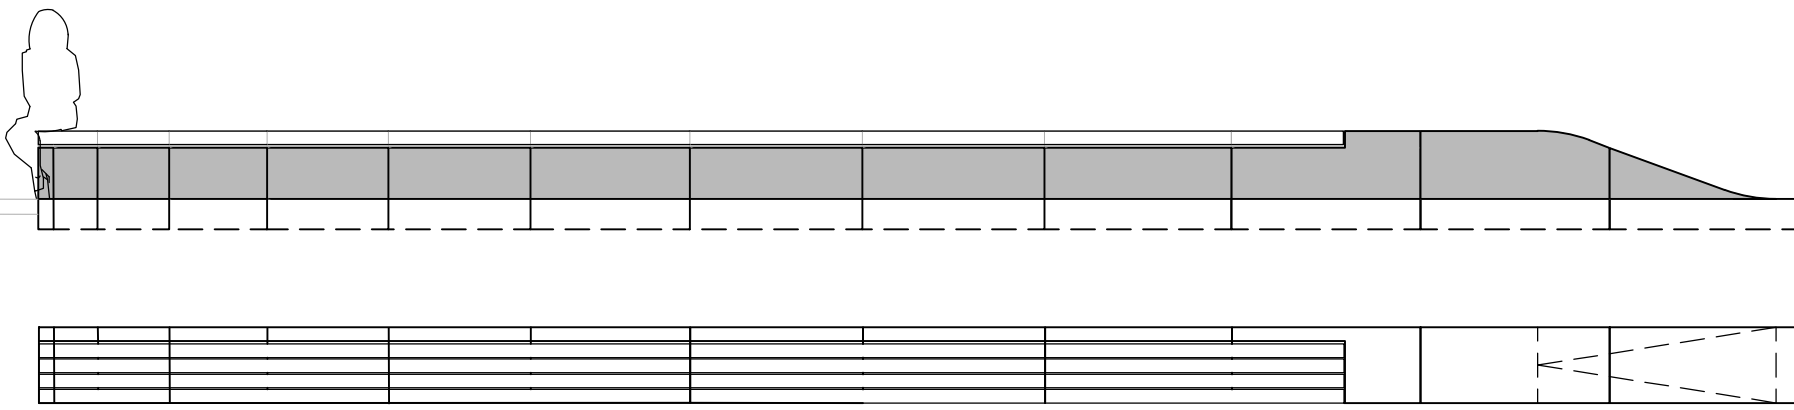

westaanzicht zitelement
1:50

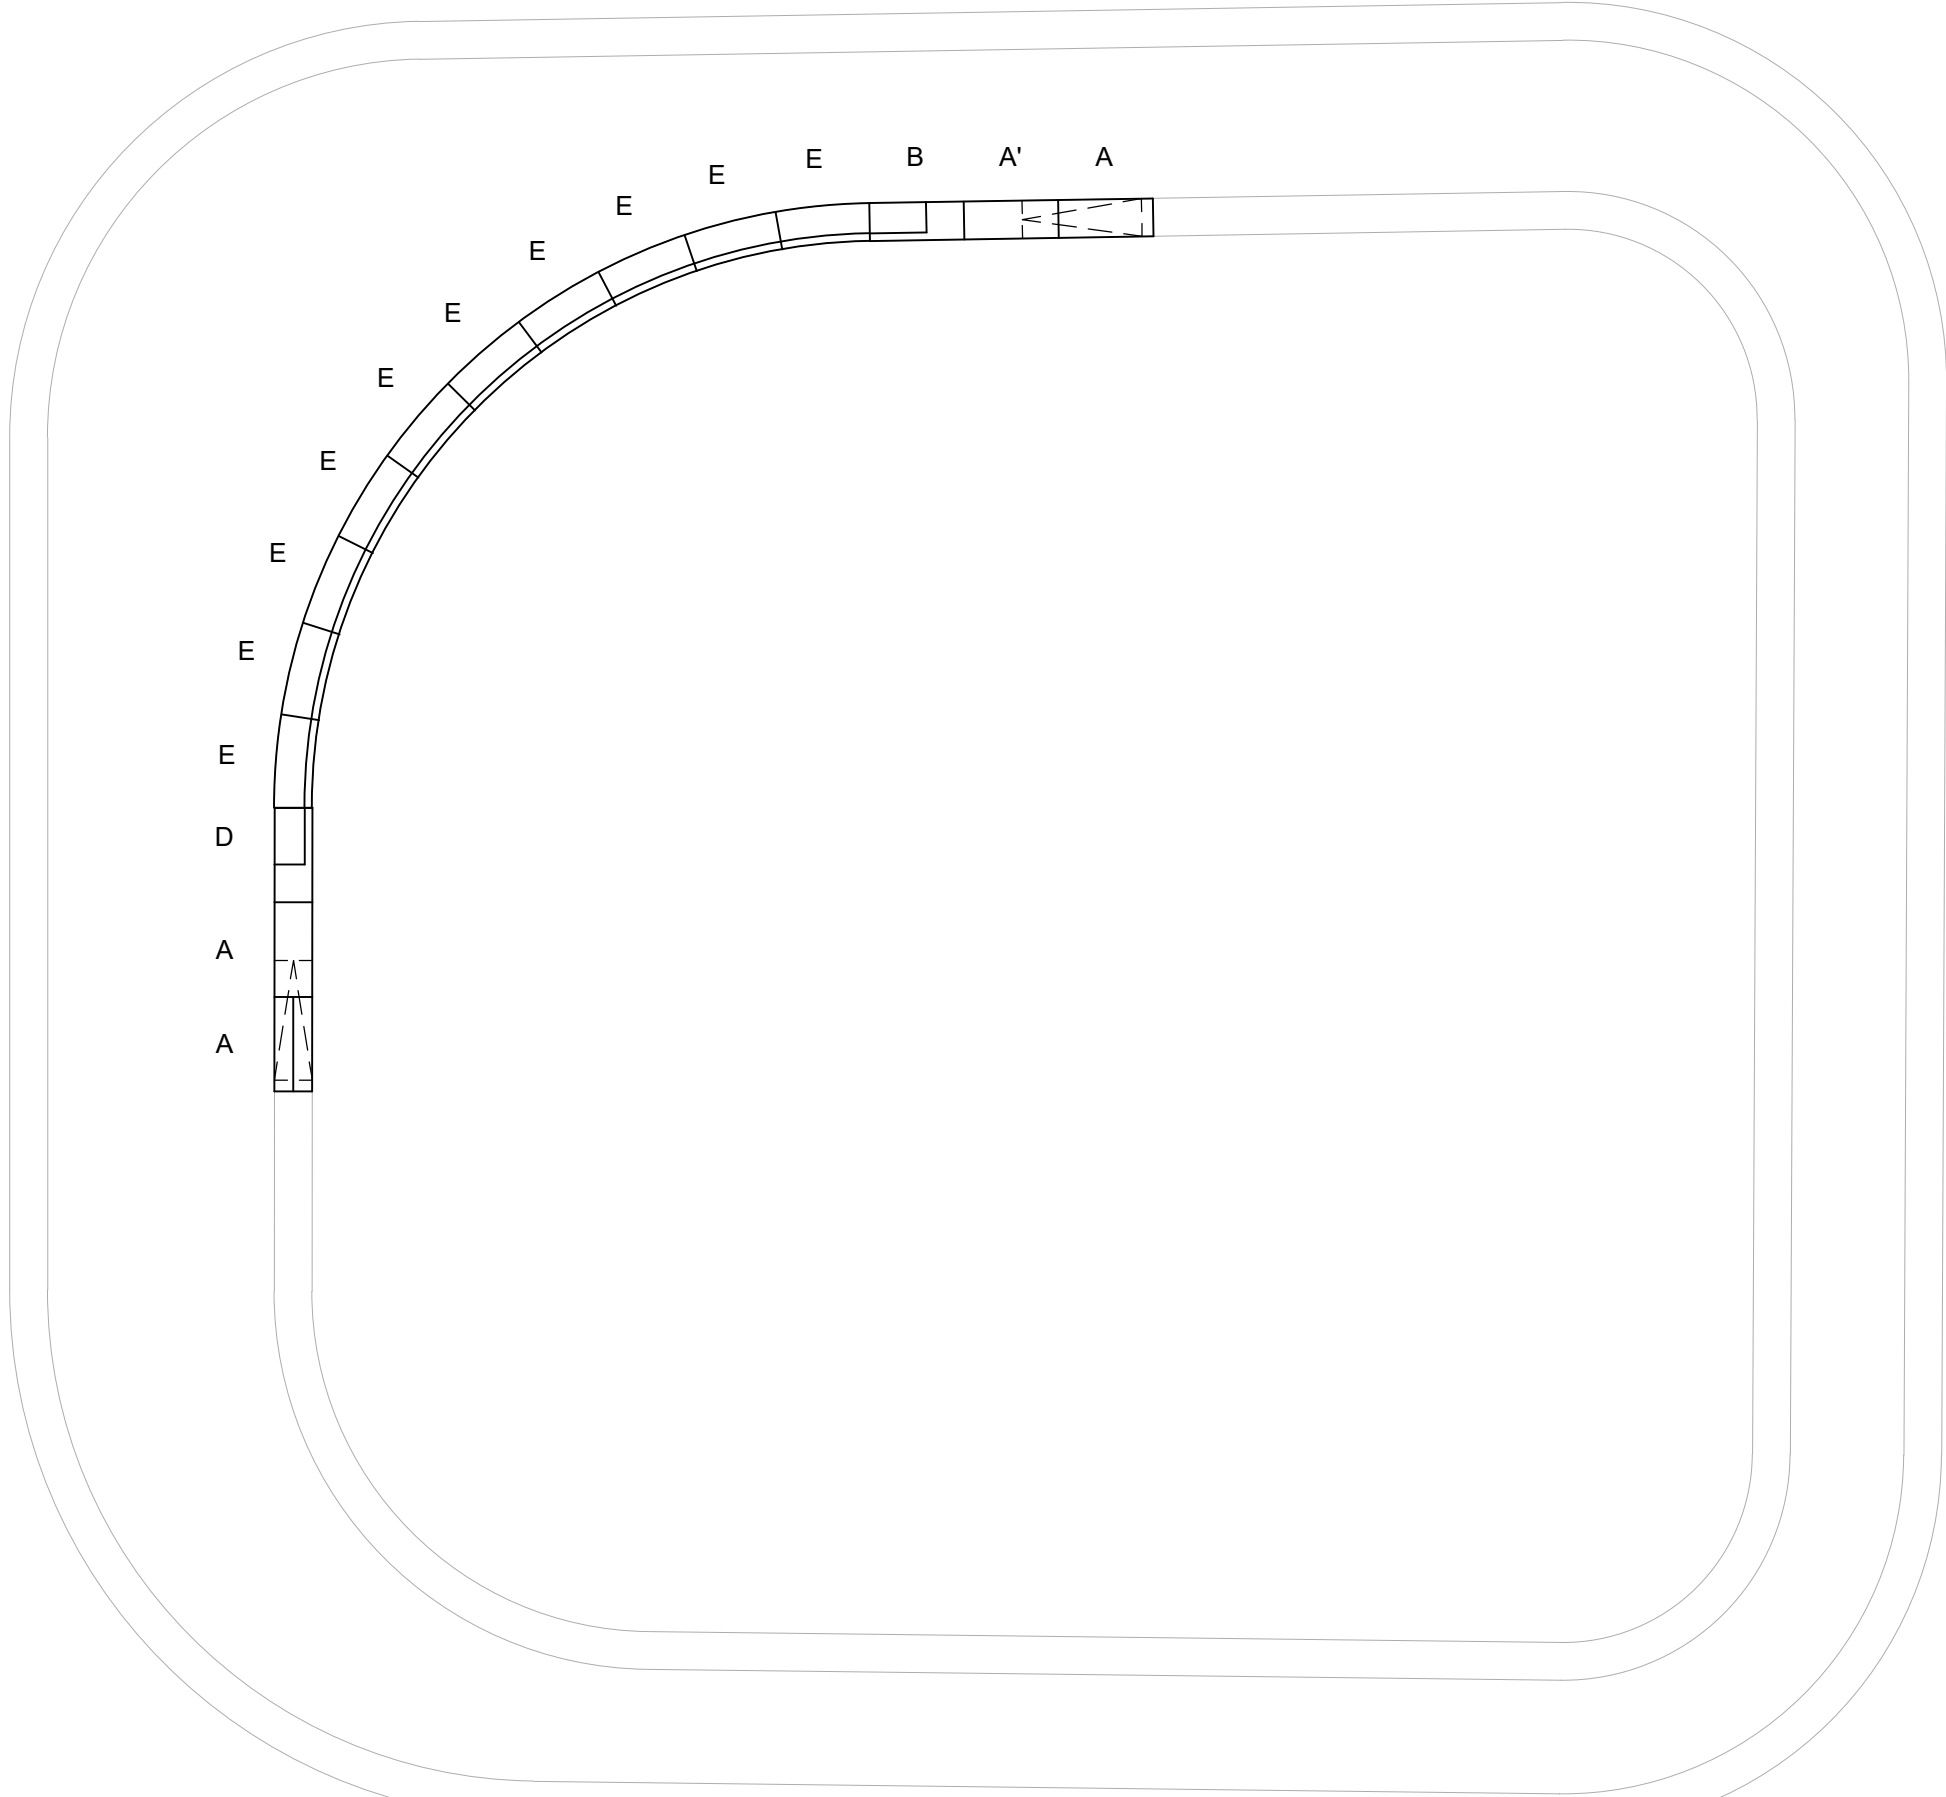

Situatie
1:100

Tekeningen van OKRA zijn ontwerptekeningen en dienen te alle tijden nog verder te worden uitgewerkt tot engineeringtekeningen.
OKRA aanvaardt geen aansprakelijkheid voor de uit te voeren werkzaamheden/constructies.
Deze tekening mag niet verveelvoudigd, openbaar gemaakt of opgeslagen worden in een geautomatiseerd gegevensbestand, fotocopie en digitale
vermenigvuldiging inbegrepen. Voor andere vorm van gebruik is schriftelijke toestemming van OKRA vereist.
Maten in meters, tenzij anders vermeld.

		OUDEGRACHT 23 3511 AB UTRECHT T. +31 (0)30 273 42 49 E. mail@OKRA.nl			
Titel		Detail Zitelementen Houtplein			
Projectnaam		Houtplein Haarlem en omgeving			
Opdrachtgever		Gemeente Haarlem Witteveen+Bos			
Schaal	1:20 / 1:50 / 1:100	Formaat	A1	Datum	23-04.2020
Blad / Bladen	2/2	Fase	DO	Versie	
Projectnummer	20-002	Opgesteld		Status	
Bestandsnaam					
Bronbestand		20-002_Details_200423.dwg			