



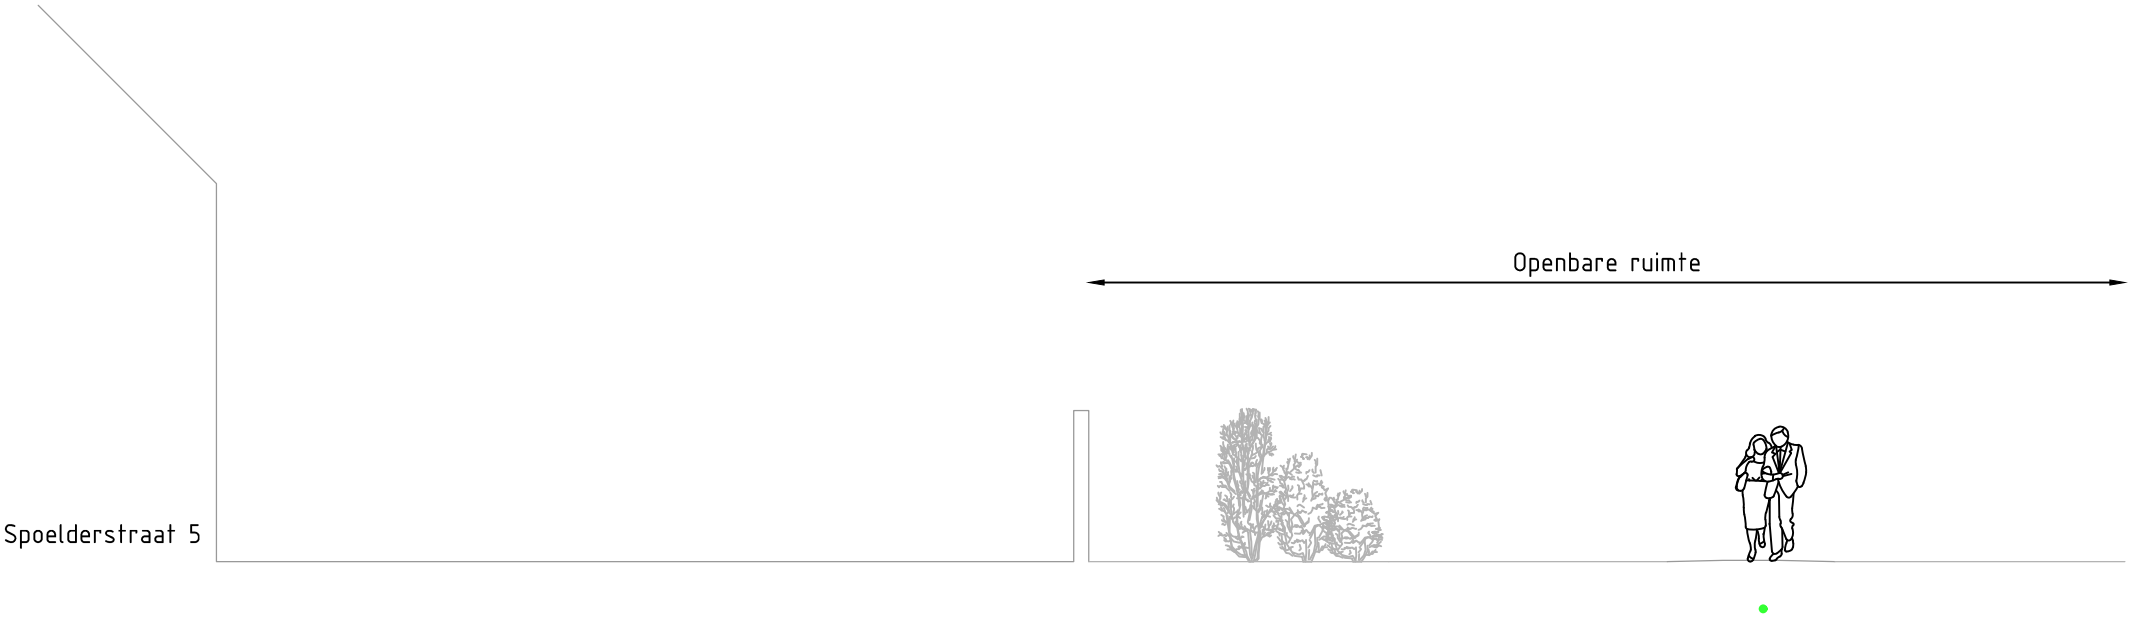

Dwarsprofiel 2: deelgebied 1A (Spoelderstraat)
Schaal 1:100

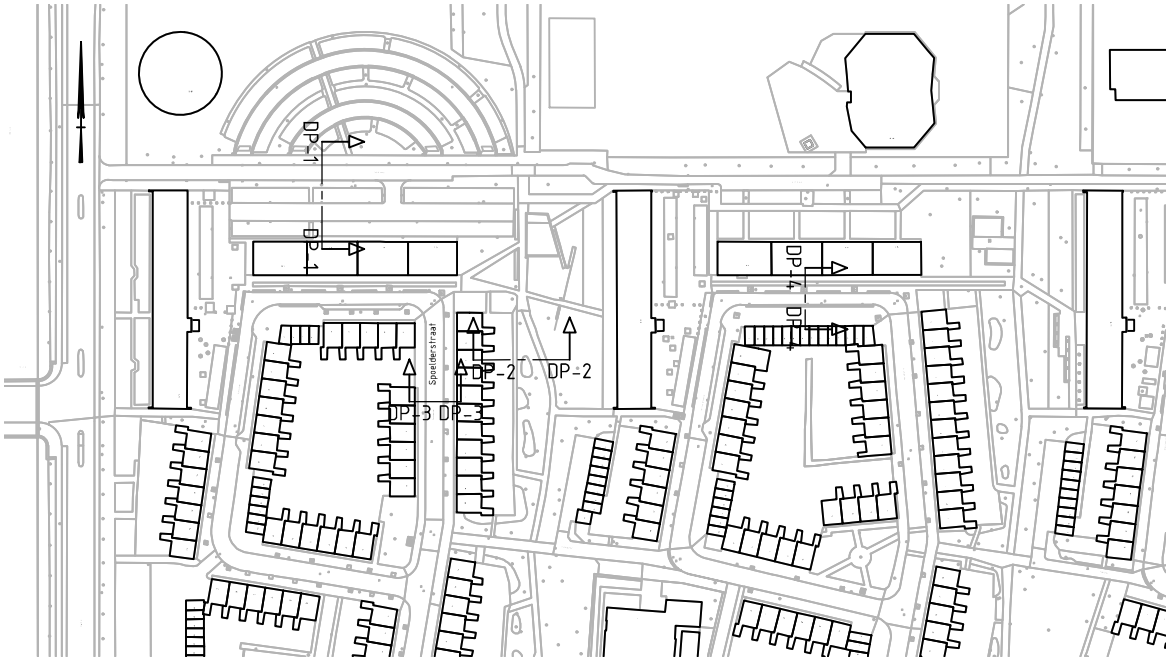

Verklaring:

- Data
- Laagspanning
- Middenspanning
- Hoogspanning
- Gas Lage Druk
- Gas Hoge Druk
- Water
- Warmtenet
- Riool volgens KLIC gegevens
- Persleiding volgens KLIC gegevens
- Riool volgens rioolgegevens
- Aan te leggen riool

Opmerkingen:

Warmtenet bestaat uit het mogelijke tracé o.b.v. het S0 warmtenet Alliander DGO

0 1 2 3 4m			
C0	08-11-2018	CONCEPT	CvL
Nr	Datum	Wijziging	Tek

Opdrachtgever Gemeente Haarlem	Tekenaar C. van Loon	Schaal 1:100
Projectomschrijving PvA GO Meerwijk	Projectleider M. van Loon	Formaat A3
Tekeningomschrijving Schetontwerp Dwarsprofiel 2	Status CONCEPT	Wijz.n.r. CO
Tekeningnummer 412188.22-DP-0-0002	www.anteagroup.nl	



