


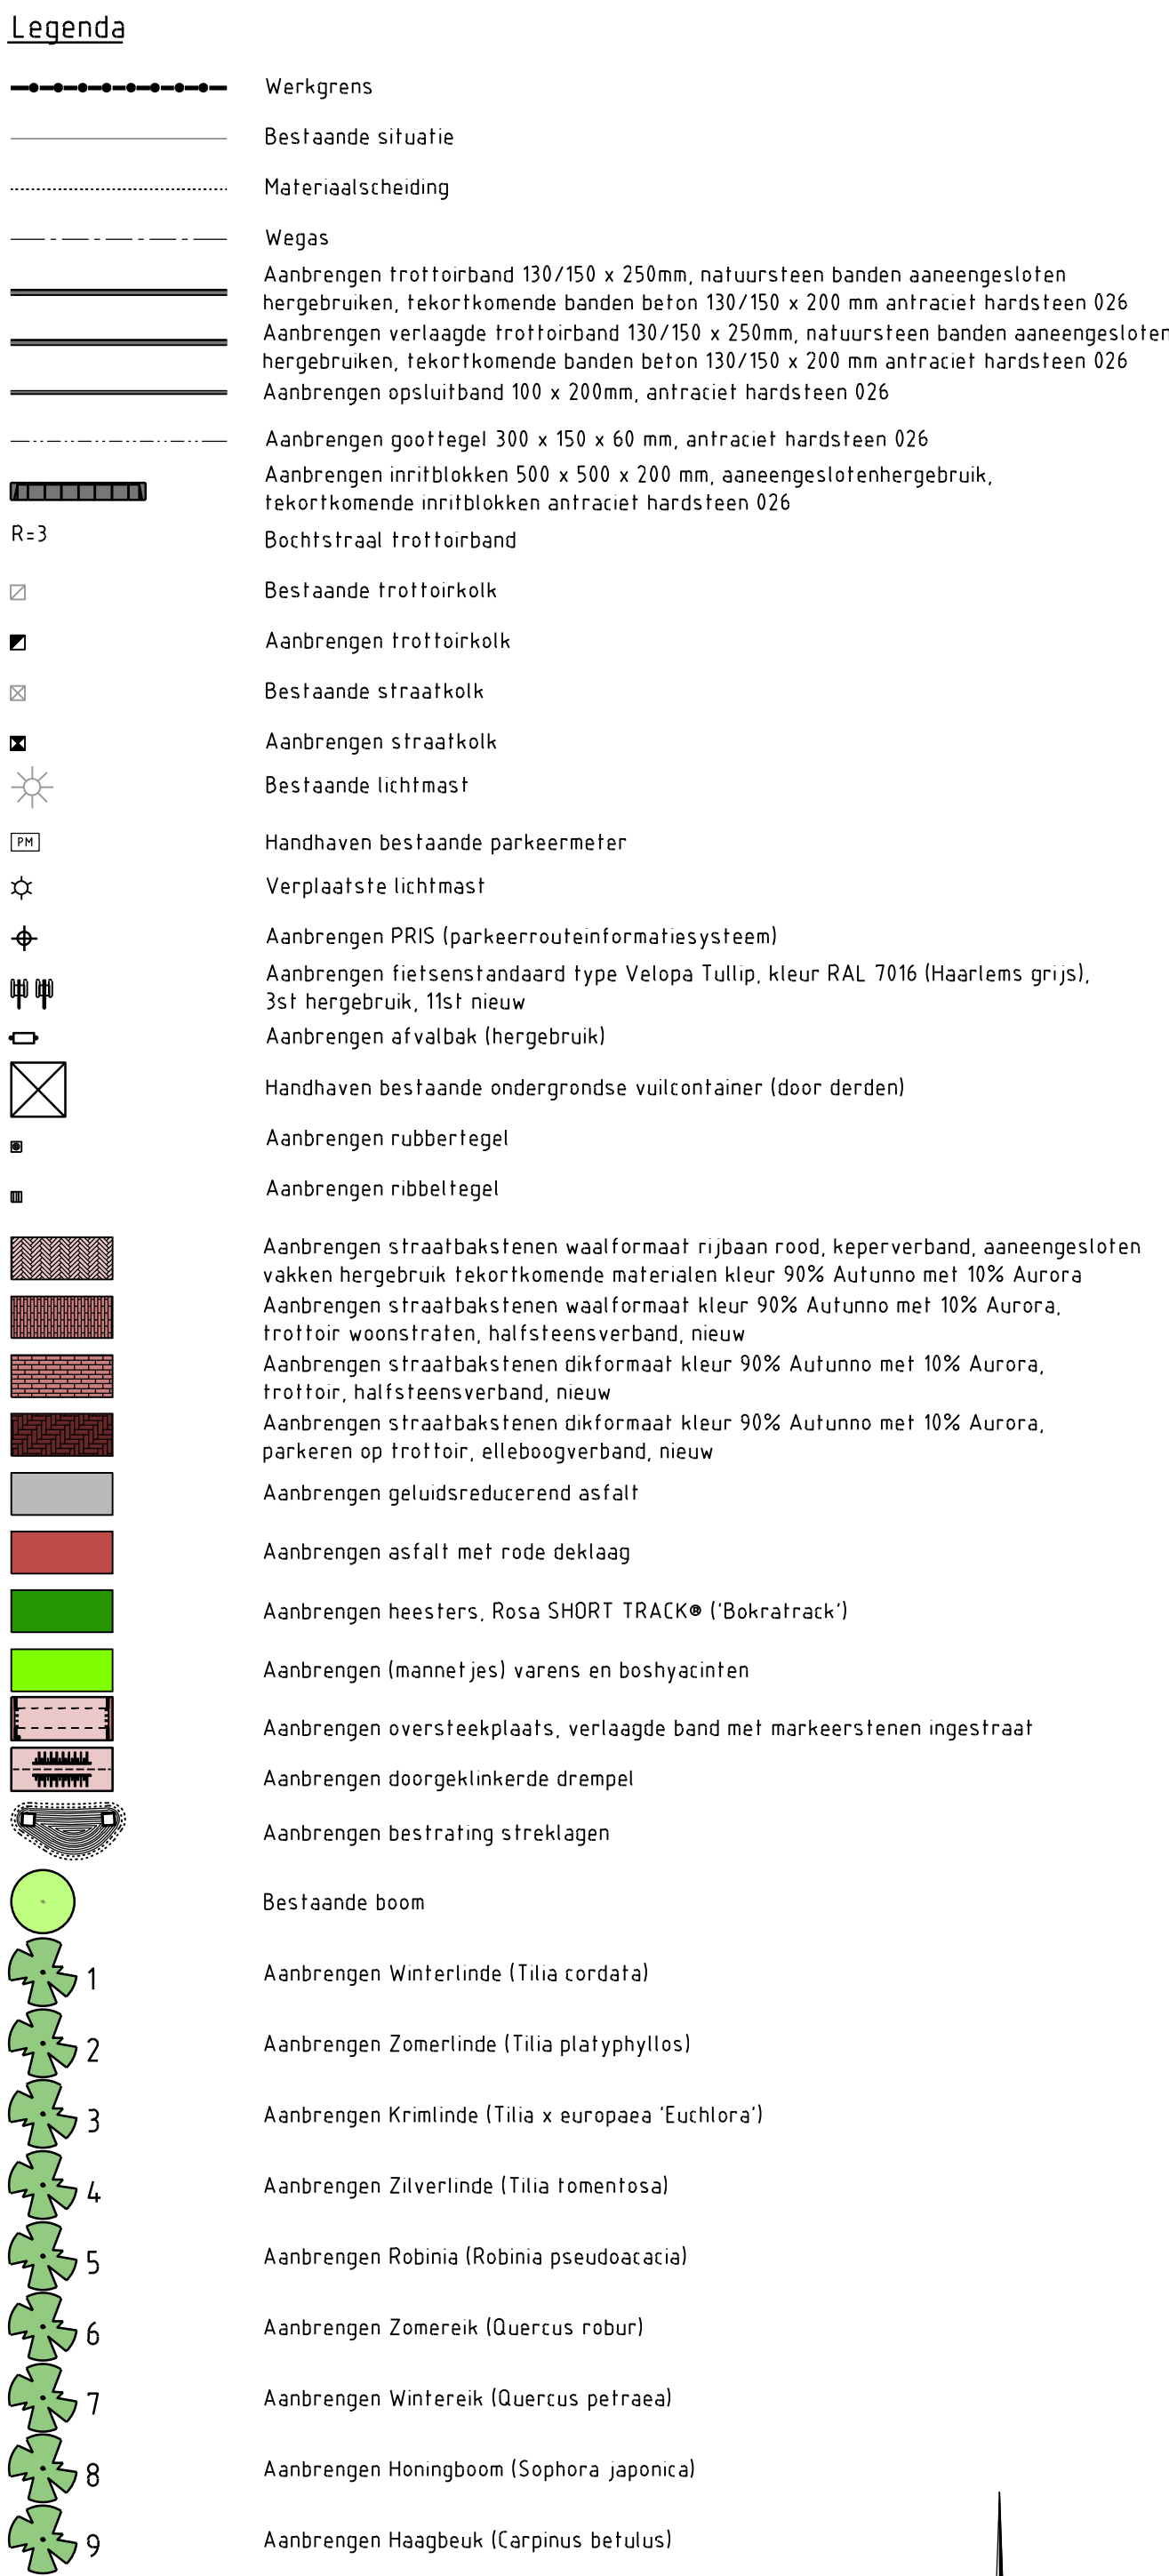

- Coördinatensysteem RD(x,y) en NAP(z)
- Maten in meters, tenzij anders vermeld
- Materiaalmaten in millimeters, tenzij anders vermeld
- Peilmaten in meters t.o.v. N.A.P., tenzij anders vermeld
- Diameters in millimeters, tenzij anders vermeld

4.0	21-01-2019	JAJ	AG	MSB	Ancering bestaande bomen en linksaf-strook gewijzigd
3.0	15-01-2019	BB	AG	MSB	Diverse wijzigingen
2.0	20-12-2018	WBU	AG	MSB	Diverse wijzigingen
1.0	29-05-2018	WBU	AG	MSB	Presentatieaftekening
Revisie	Datum	Gefokend	Gecontroleerd	Vrijgegeven	Wijzigingen

WIJZIGINGSBEHEER DOCUMENT HISTORIE

	Opdrachtgever:		Project:	
			Reconstructie Juliananstraat e.o.	
	Opdrachtgever:		Gemeente Haarlem	
			Tekeningenschrift: Bestuurlijk DO	
Opdrachtnemer:				
Maatschap Boskalis B.V. Postbus 50822 1008 PS Rotterdam E-mail: orderafdeling@boskalis.com Internet: nederland.boskalis.com	Tel: +31 (0)20 38 98 171 Fax: +31 (0)20 38 98 766 E-mail: orderafdeling@boskalis.com Internet: nederland.boskalis.com			
	Getek: WBU	Doc. Type: TEKENING	Doc. Nr:	Status: Def. DO
	Geocrt: AB	Proj.Nr: 17-065-02		Schaal: 1: 500
	Tekening: MBO	Vrijgave datum:		Blad: 1/1
	Datum: 21-01-2019	JUL-TEK-DO-SIT-11+12		Revisie: 4.0

Bestandsnaam: JUL-TEK-00-SIT-11-12 versie 2.1 bestuurlijk 00.dwg