




Nieuwe situatie
schaal 1:200

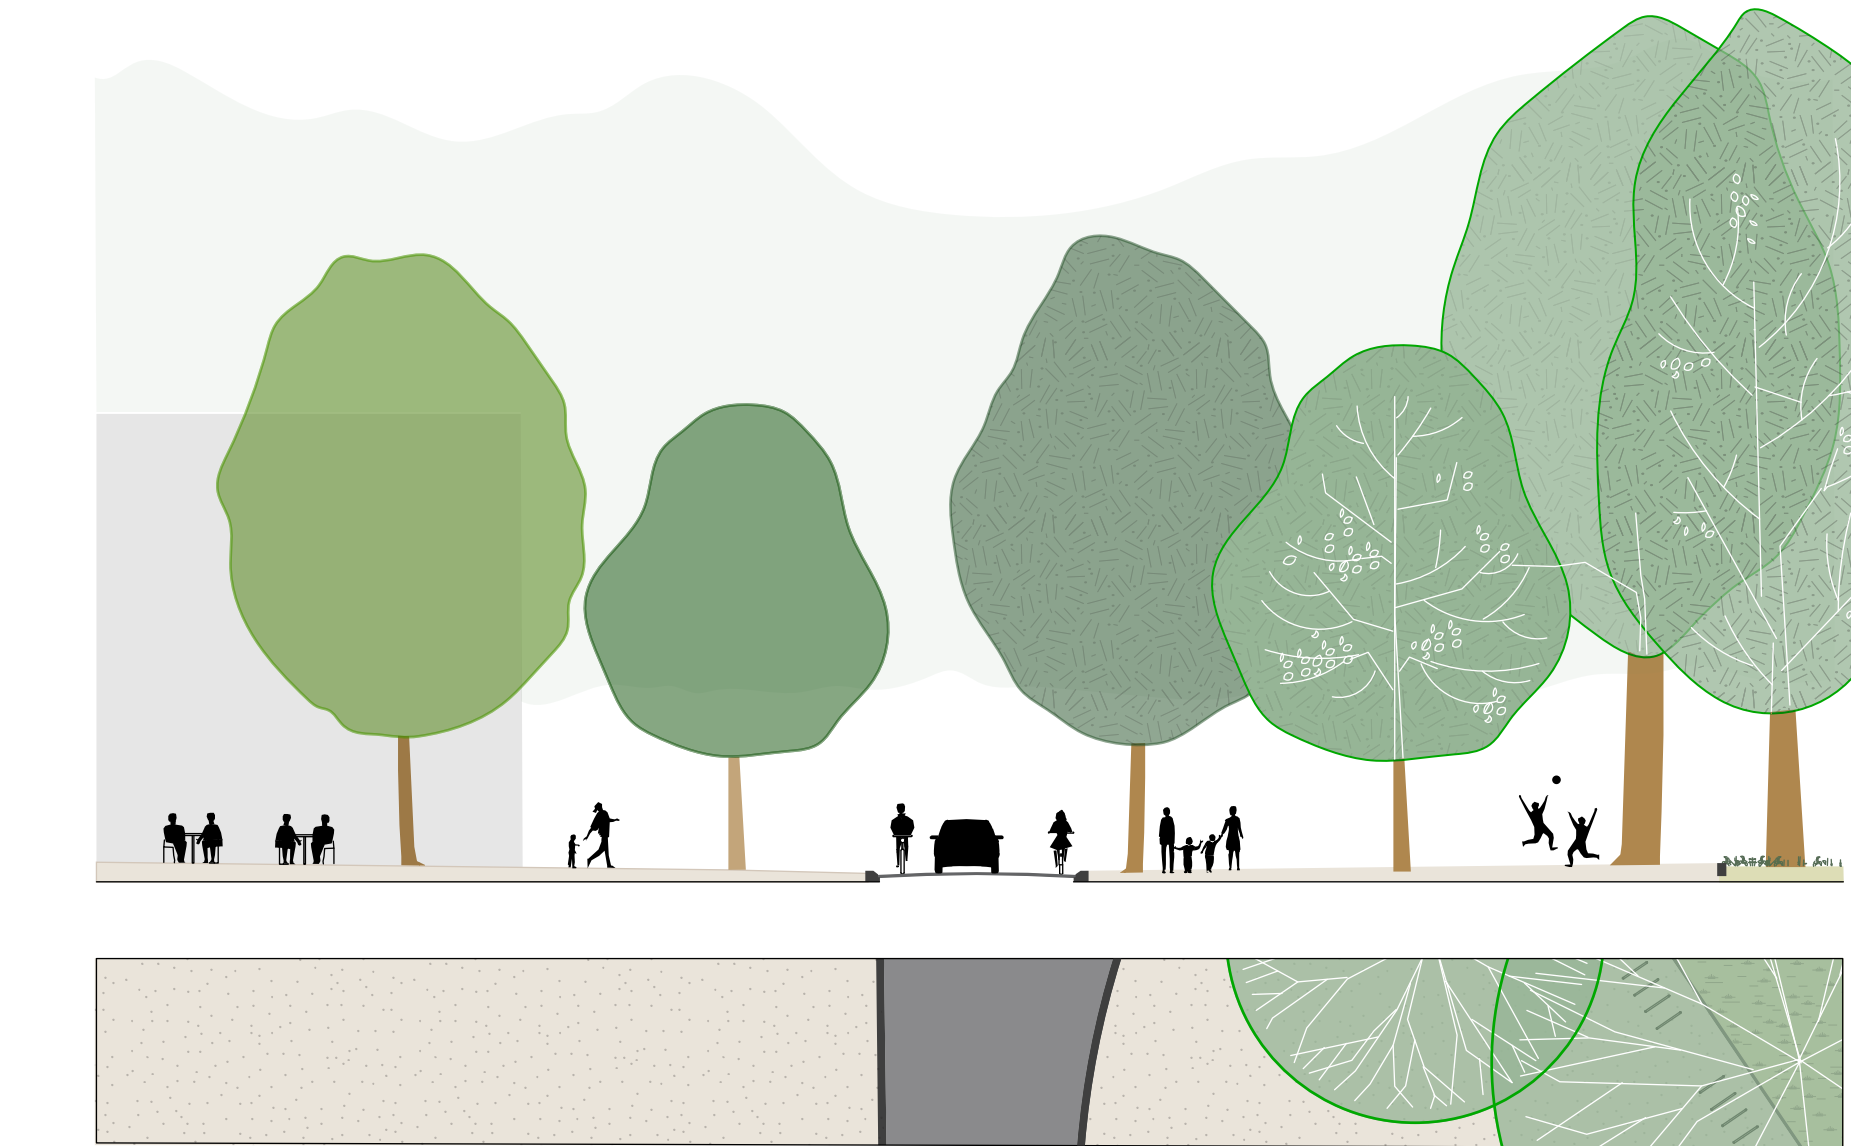

Dwarsprofiel A-A
Schaal 1:200

LEGENDA

Bestaande bebouwing / gevellijn

Bestaande situatie

Bestaande boom

Nieuwe boom, Hollandse linde

Nieuwe boom, Groene Beuk

Gashuisje NUON

SPT

Speelhuisje

Asfalt, nieuw, zwart

Asfalt, nieuw, grijs

Beplanting, bosplantsoen

Beplanting, nader te bepalen iom eigenaar

Halfverharding, schelpen

BSS, hergebruik, grijs, elleboogverband, keiformaat

BSS, hergebruik, grijs, halfsteensverband, 6 strekken tbv inrit, keiformaat

Gebakken klinker, hergebruik, bont, elleboogverband, waalformaat

Betontegels, hergebruik, grijs, halfsteensverband, 300x300

Betontegels, hergebruik, grijs, blokverband, 500x500

Grastegels, beton, type: grasdal, grijs, 400x600

Opsluitband, antraciet, 100x200x1000

Opsluitband, antraciet, 200x200x1000

Kantopsluiting, geleideband, antraciet, 70x200x1000

Trottoirband, grijs, 180/200x250x1000

BSS, grijs en wit, strek, keiformaat

Verkeersbord E1

Verkeersbord E6

Slagboom

Fietssenrek

Laadpunt elektrische auto

Tecao

Lichtmast, indicatief

Bakermast

Lichtmast, indicatief

Fietsnietje

Zitbank

Afvalbak

Werkgrens

Materialagrens

Nieuwe hoogtemaat

Verwijderen boom

Nieuwe boom, Winterlinde

Klimbeplanting

0 5m 10m

SCHAAL 1:200

Witteveen

Bos

Wijz. Getekend Datum Omschrijving

A ir. N.M. Terpstra 11-12-2018 Wijziging bomen, klimbeplanting, terras en aanpassing legenda

B ir. N.M. Terpstra 01-04-2018 Wijziging bomen en aanpassing legenda

Opdrachtgever

GEMEENTE HAARLEM

Project

DREEFZICHT

Voorlopig ontwerp t.b.v. inspraak

Onderdeel

Status Definitief

Datum 27-11-2018

Schaal 1:200

Schaal A0

Getekend Gecontroleerd Goedgekeurd

Projectcode 109450

Tekeningnummer 1002

Bladnummer 1/1

ir. N.M. Terpstra ing. T.T. Kammerling ing. M.M. Buurmans

Witteveen+Bos Raadgevende ingenieurs B.V.

Hoogendrieweg 12 | Postbus 10205 | 1101 BA Amsterdam | t +31 (0)20 312 35 55 | www.witteveenbos.com | kvk 38020751

Productum: 12/11/2018 14