


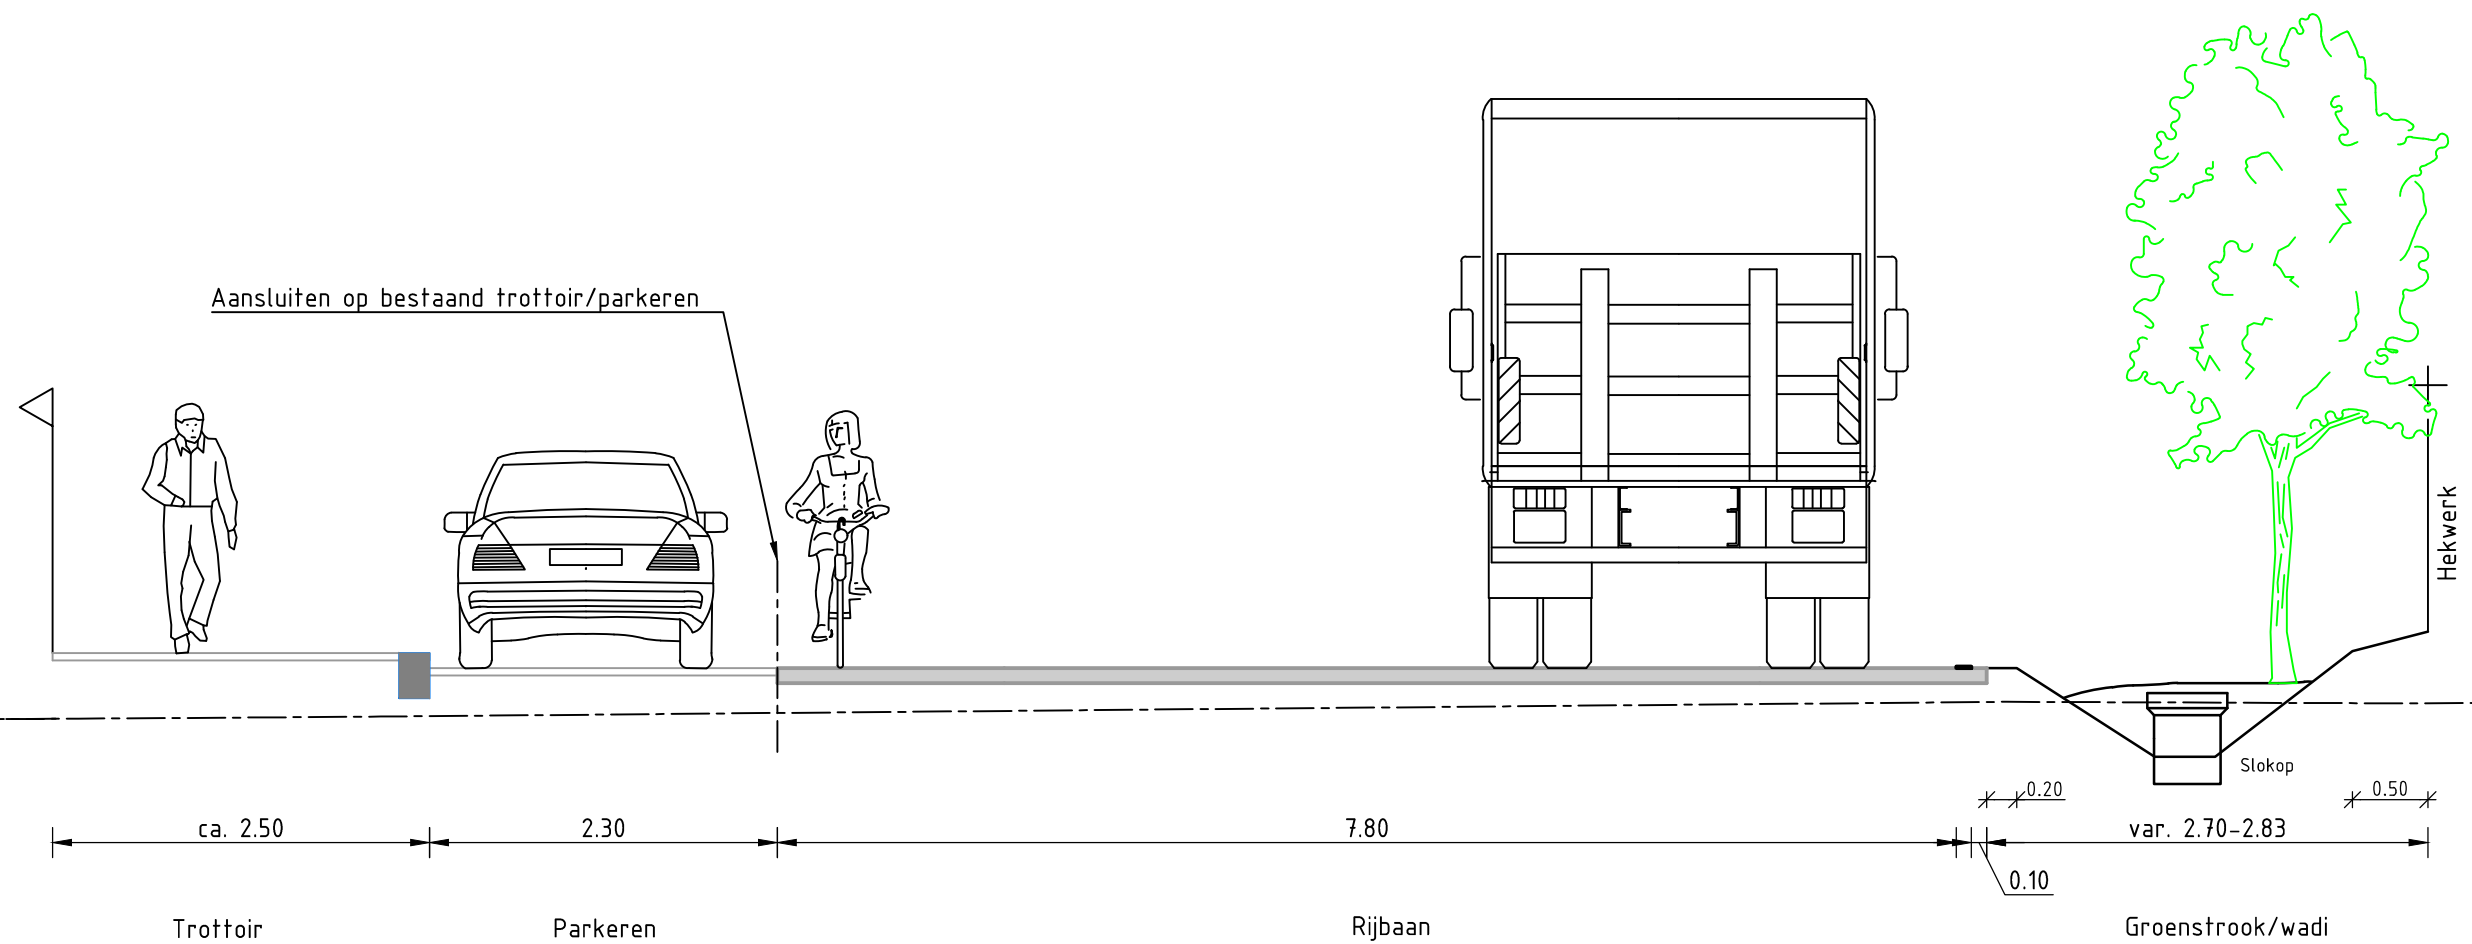

Principeprofiel 01
SCHAAL 1 : 50

Voor situatie zie tekening 413188.17-S-1-0001
Maten in meters tenzij anders aangegeven
Hoogtematen in meters t.o.v. N.A.P.

0 0.5 1 1.5 2m

D3	10-05-2019	Definitief	R.V.
D2	17-04-2019	Definitief	R.V.
D1	23-01-2019	Definitief	R.V.
D0	13-12-2018	Definitief	R.V.
Nr	Datum	Wijziging	Tek

Gemeente Haarlem

Herinrichting Waarderveldweg fase 2
413188.17-WBS-4.1.2.1

Voorontwerp
Dwarsprofiel

Tekeningnummer
413188-DP-1-0001

Tekenaar
R. Vierveijzer
Projectleider
F.J. Maat
Status
DEFINITIEF
www.anteagroup.nl

Schaal
1:50
Formaat
A3
1 IN 1
Wijz.n.r.
D3

