
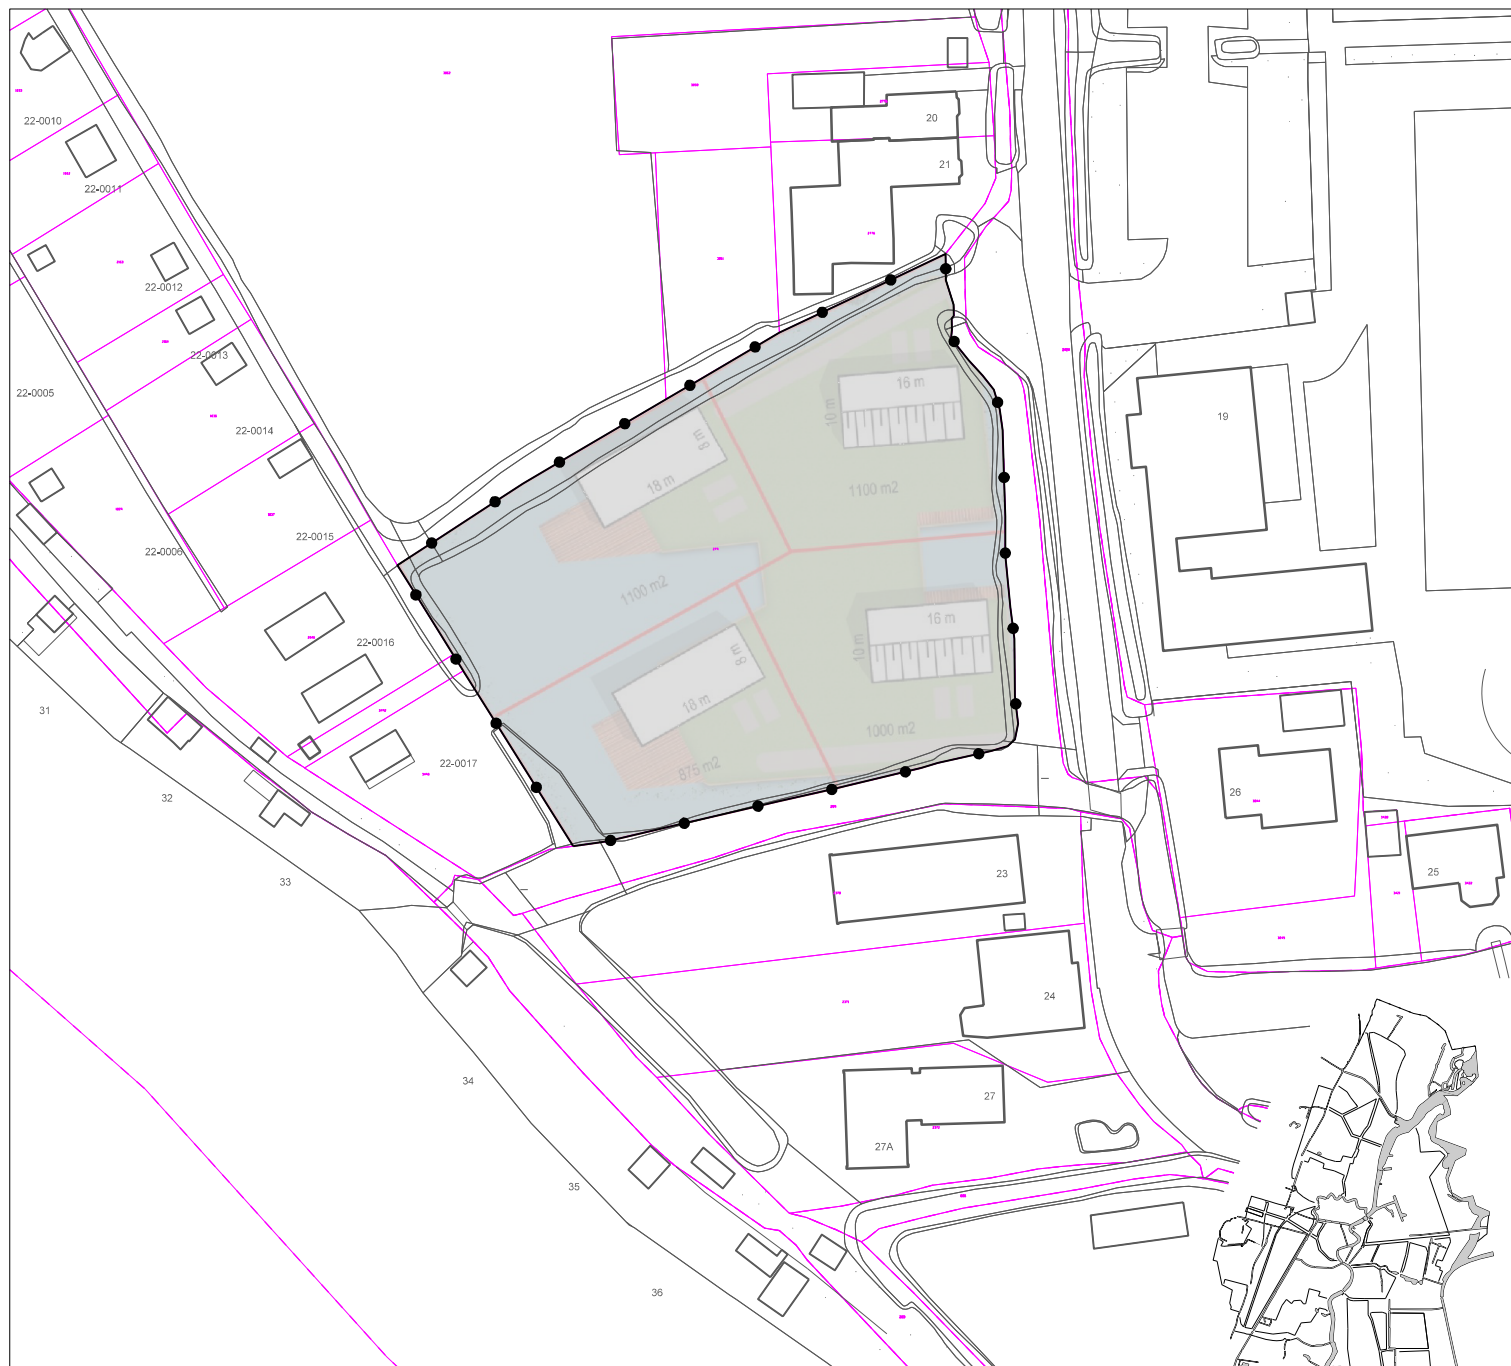



ligging van het plangebied binnen de gemeente Haarlem

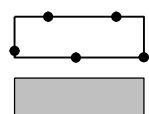


Weigering besluit realisatie vier woningen Zuid Schalkwijkerweg tussen nr. 21 en nr. 23

Besluitvlak omgevingsvergunning

Topografie

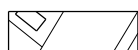

topografische ondergrond

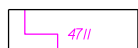

kadastrale ondergrond



VERGUNNINGEN, TOEZICHT EN HANDHAVING

Omgevingsvergunning:

Weigering besluit realisatie vier woningen Zuid Schalkwijkerweg tussen nr. 21 en nr. 23



Gemeente Haarlem

planfase: vastgesteld

besluitdatum:

besluitnummer: 2018/865112

datum: 17-04-2018

projectleider:

IMRO-idn:

schaal: 1 : 1000

Z.K.

NL.IMRO.0392.OV9120018-va01

formaat: A4

getekend:

gecontroleerd:

IMRO-norm: 2012

M.H.

Z.K.