




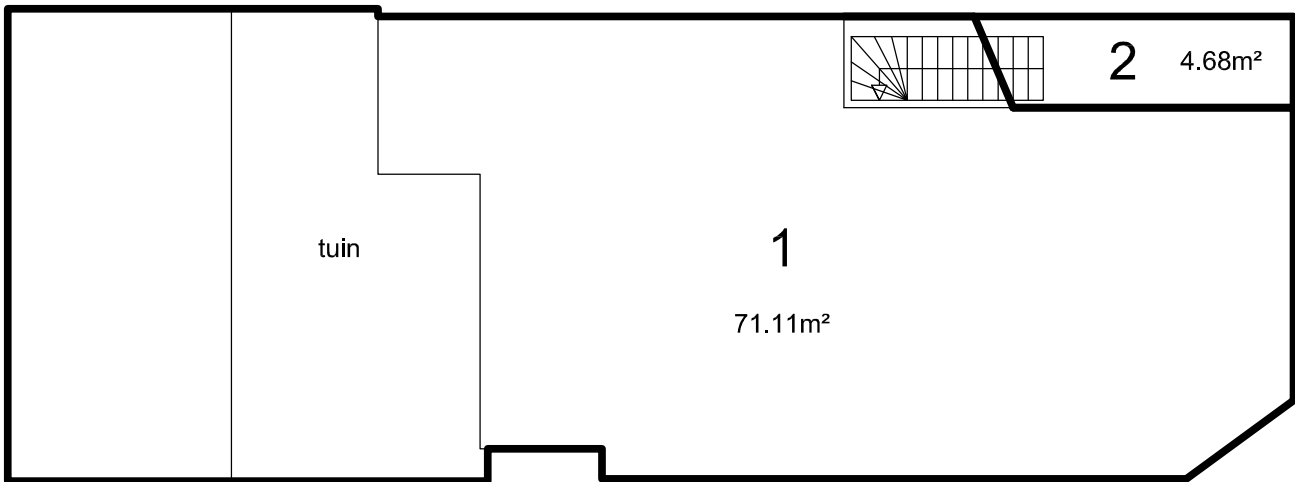

Begane grond 1:100

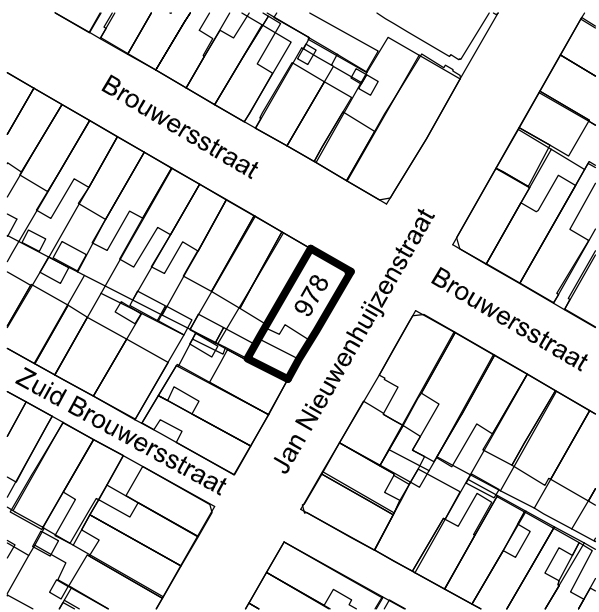


Situatie 1:1000

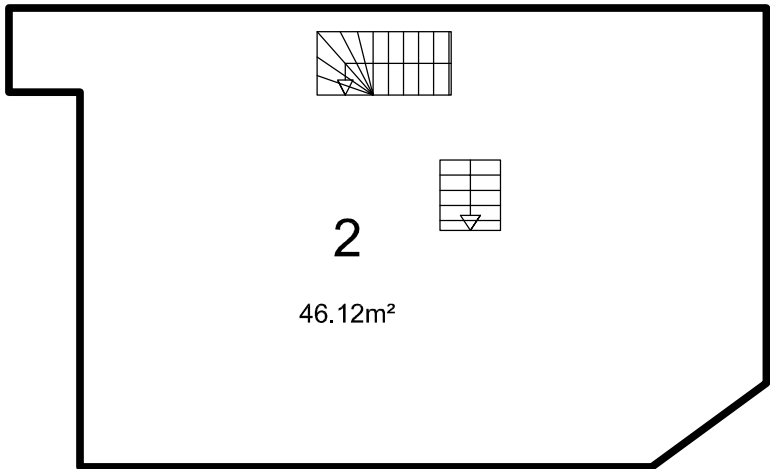

1e Verdieping 1:100

Gebruiksoppervlakte Index 1:
Begane grond 71.11m²


Gebruiksoppervlakte Index 2:
Begane grond 4.68m²
1e Verdieping 46.12m²
2e Verdieping 40.18m²

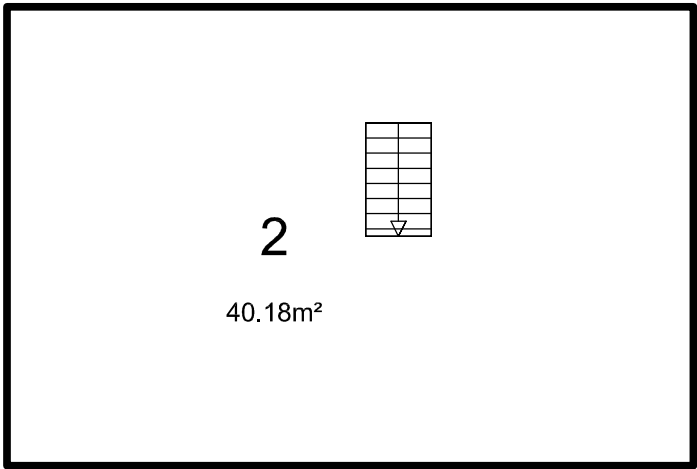

2e Verdieping 1:100

Voorgenomen splitsing
in 2 appartementsrechten
van het kadastrale perceel

Gemeente : Haarlem
Sectie : H
Nummer : 978

 

Dak 1:100

CONCEPT 27-09-2018

0 m 2 m 10 m = Schaal 1:200

Aan deze tekening mogen geen maten worden ontleend.					
A	27-09-2018	1562.110	splitsing in appartementsrechten	HSR	
Wijz	Datum	Projectnr	Omschrijving	Par	Gez
Bron: "Vlakkentekening (Versie 2007) - Brouwersstraat 30-RD.dwg" en "...30-ZW.dwg"				Datum: 17-09-2018	
Brouwersstraat 30 rood en zwart					
Tekening 1562.110-001					
Splitsing in appartementsrechten					
			Schaal: 1:100 / 1:1000, Oorspronkelijk formaat: A2		
			N:\Project\1562\110\4_verwerking\1562-110 Brouwersstraat 30 Haarlem.dwg		
			Datum: 27-09-2018		
			Deventer		
			Tel: 0570-503250		
			E-mail: 1562.110@facto-geo.nl		