


Bestemmingsplan: Liewegje, 1e partiële herziening, Liewegje 3.

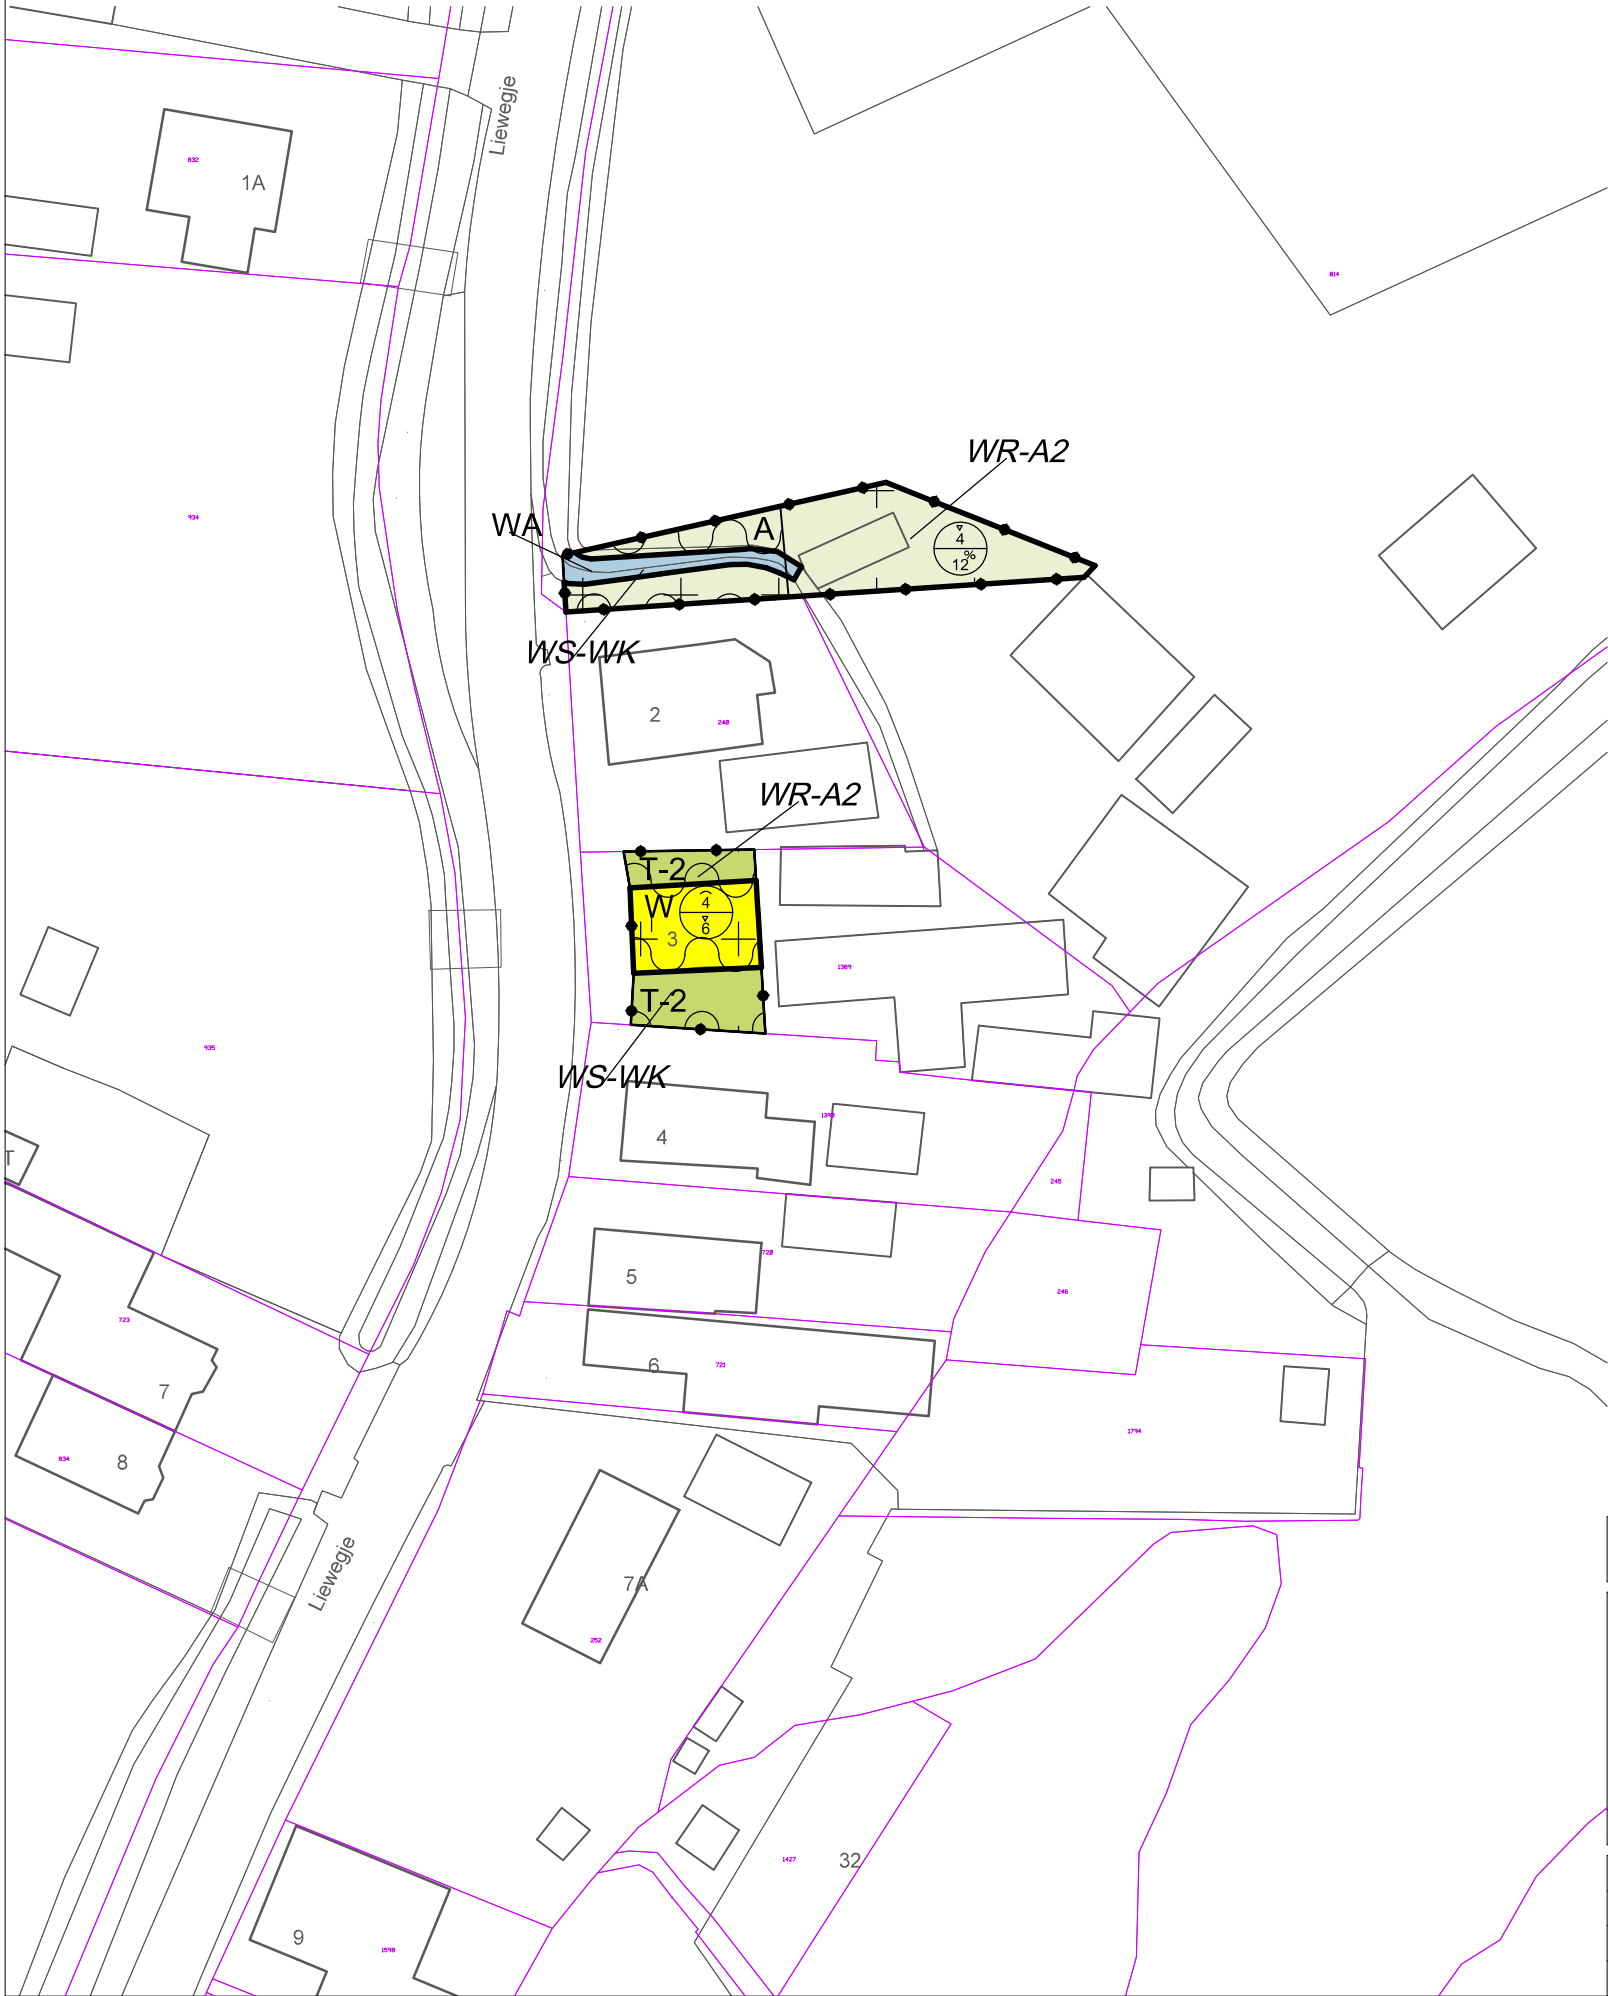

Plangebied

Plangebiedgrens

Bestemmingen

Art. 03	A	Agrarisch
Art. 04	T-2	Tuin - 2
Art. 05	WA	Water
Art. 06	W	Wonen

Dubbelbestemmingen

Art. 07	WR-A2	Waarde - Archeologie 2
Art. 08	WS-WK	Waterstaat - Waterkering

Bouwvlak

bouwvlak

Maatvoeringaanduidingen

maatvoeringsvlak


maximum goothoogte (m) , maximum bouwhoogte (m)

maximum bouwhoogte (m) , maximum bebouwingspercentage - (%)

Topografie

topografische ondergrond

kadastrale ondergrond

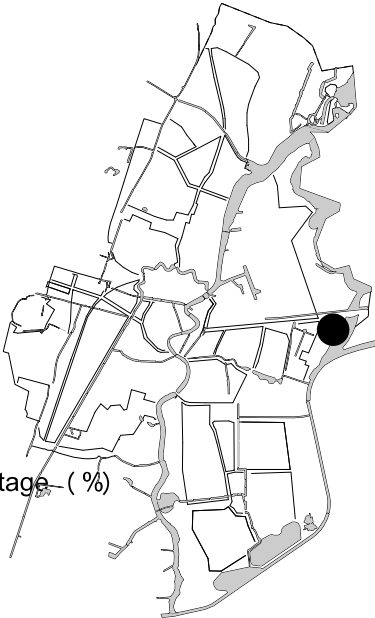

ligging van het plangebied binnen de gemeente Haarlem



OMGEVINGSBELEID

Bestemmingsplan:
Liewegje, 1e partiële herziening,
Liewegje 3.



planfase:	vaststelling	besluitdatum:	22-01-2019	besluitnummer:	2018/861823
datum:	10-05-2019	projectleider: RvL		IMRO-idn: NL.IMRO.0392.BP3120015-va01	
schaal:	1 : 500				
formaat:	A3	getekend:	gecontroleerd:		
IMRO-norm:	2012	EW	AB		