

Plangebied

Plangebiedgrens

Dubbelbestemmingen


WR-BH

Waarde - Bouwhistorie

Topografie

topografische ondergrond

kadastrale ondergrond

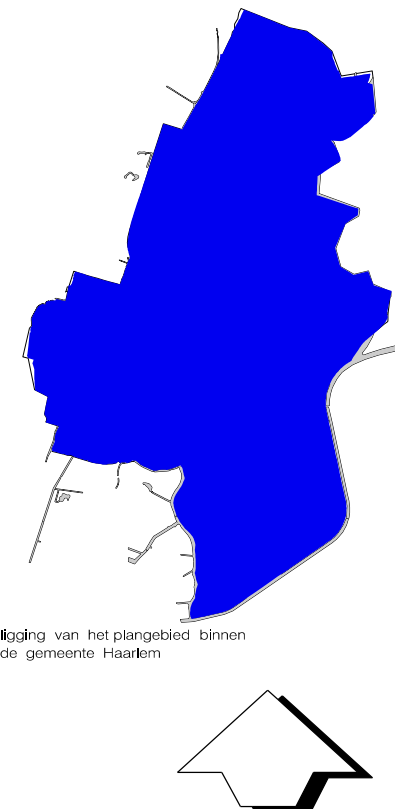

OMGEVINGSBELEID

Bestemmingsplan:

Reparatieplan B

Bouwhistorie Heiliglanden - de Kamp

planfase: concept

datum: 26-03-2019

schaal: 1 : 1000

formaat: A1

IMRO-norm: 2012

besluitdatum:

projectleider:

getekend:

M.H.

besluitnummer:

IMRO-ïdn:

N.B.

gecontroleerd:

A.B.

NL.IMRO.0392.BP0120003-co01