



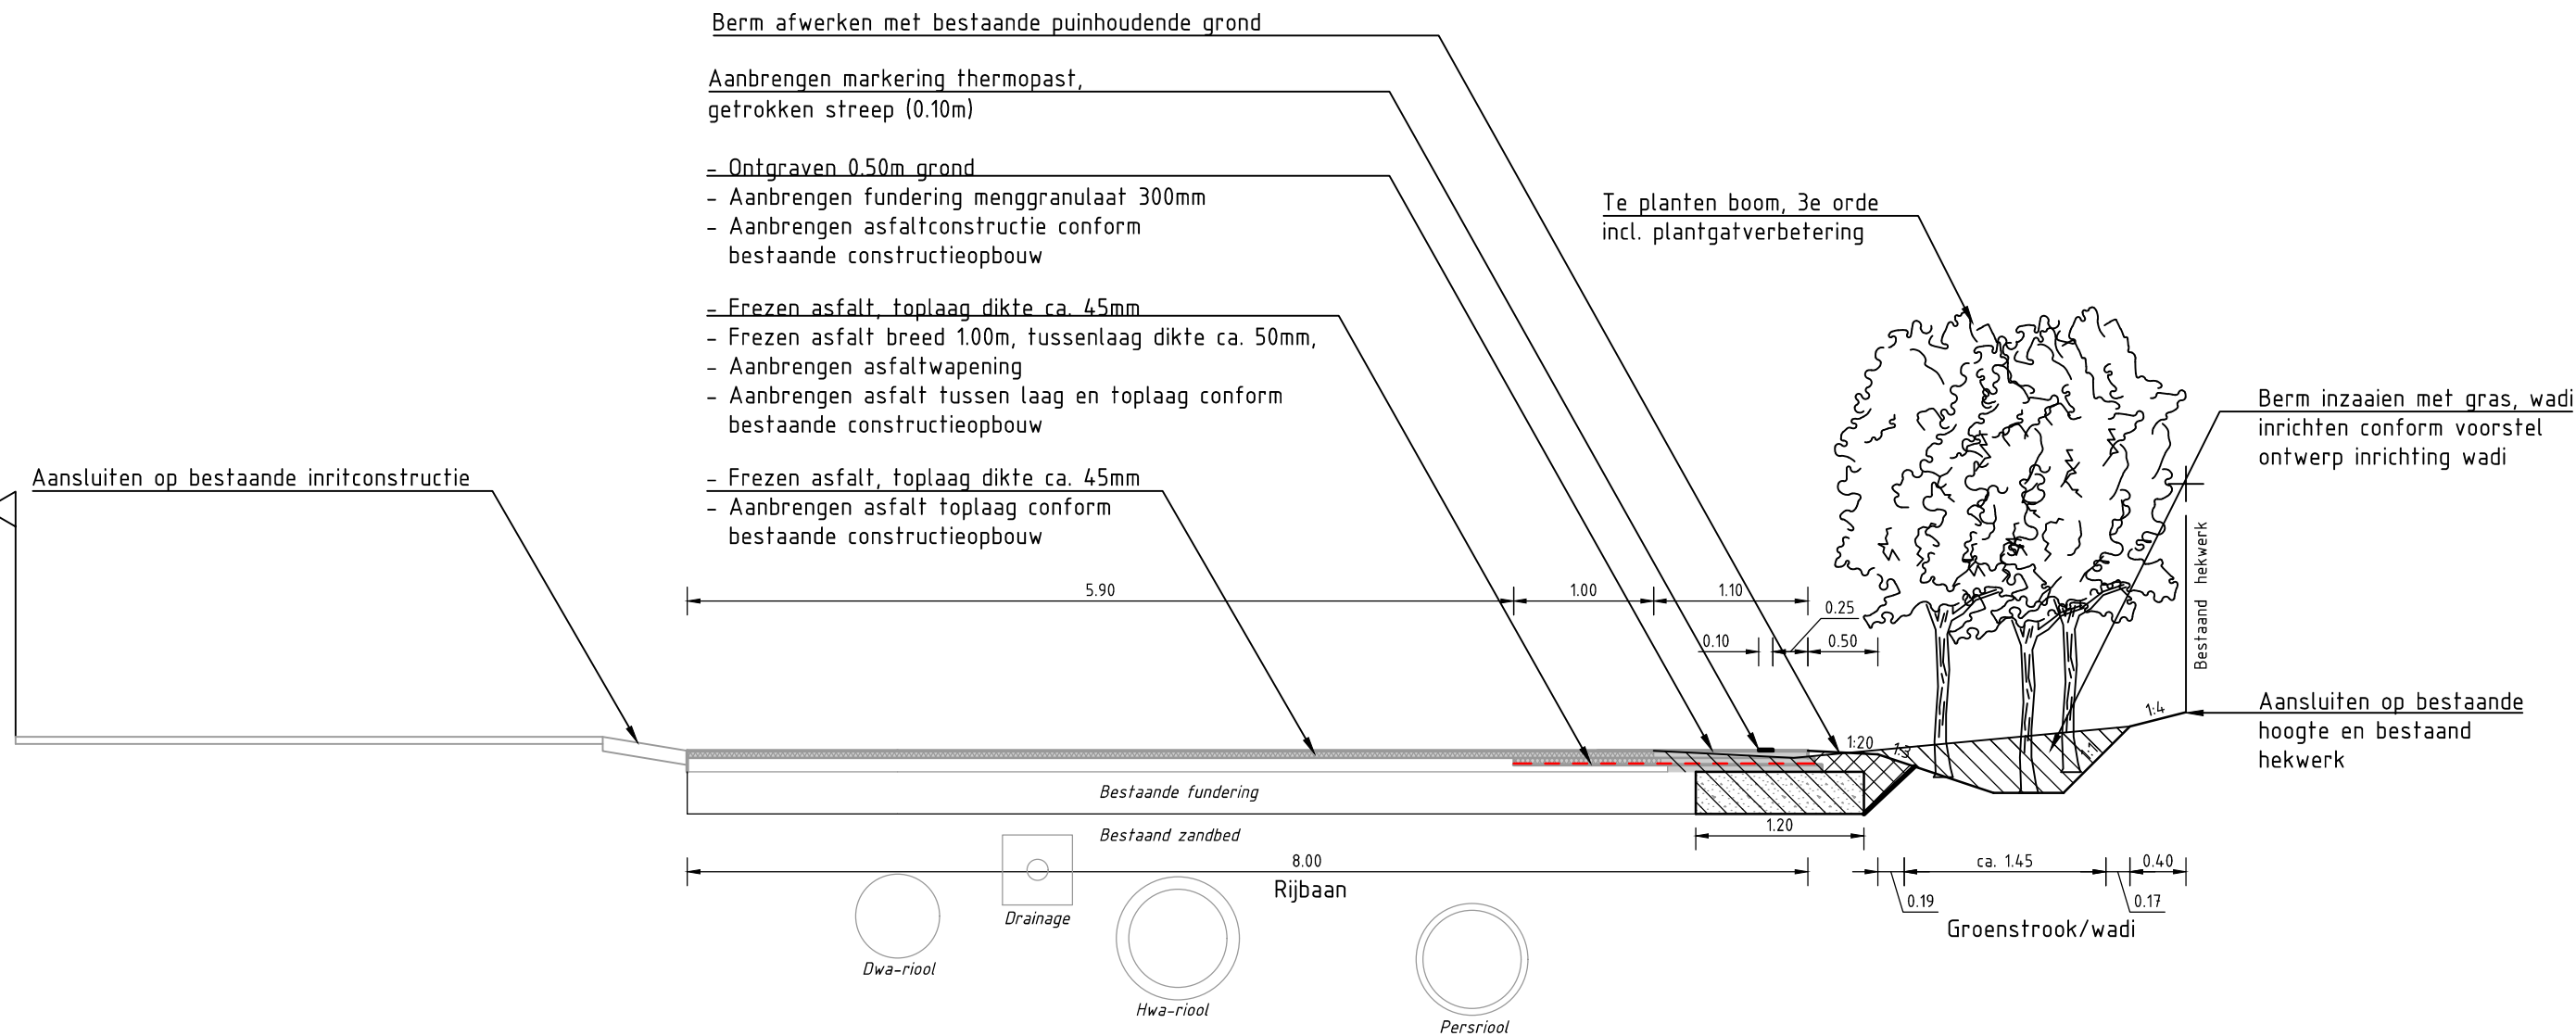

Dwarsprofiel 01
SCHAAL 1 : 50

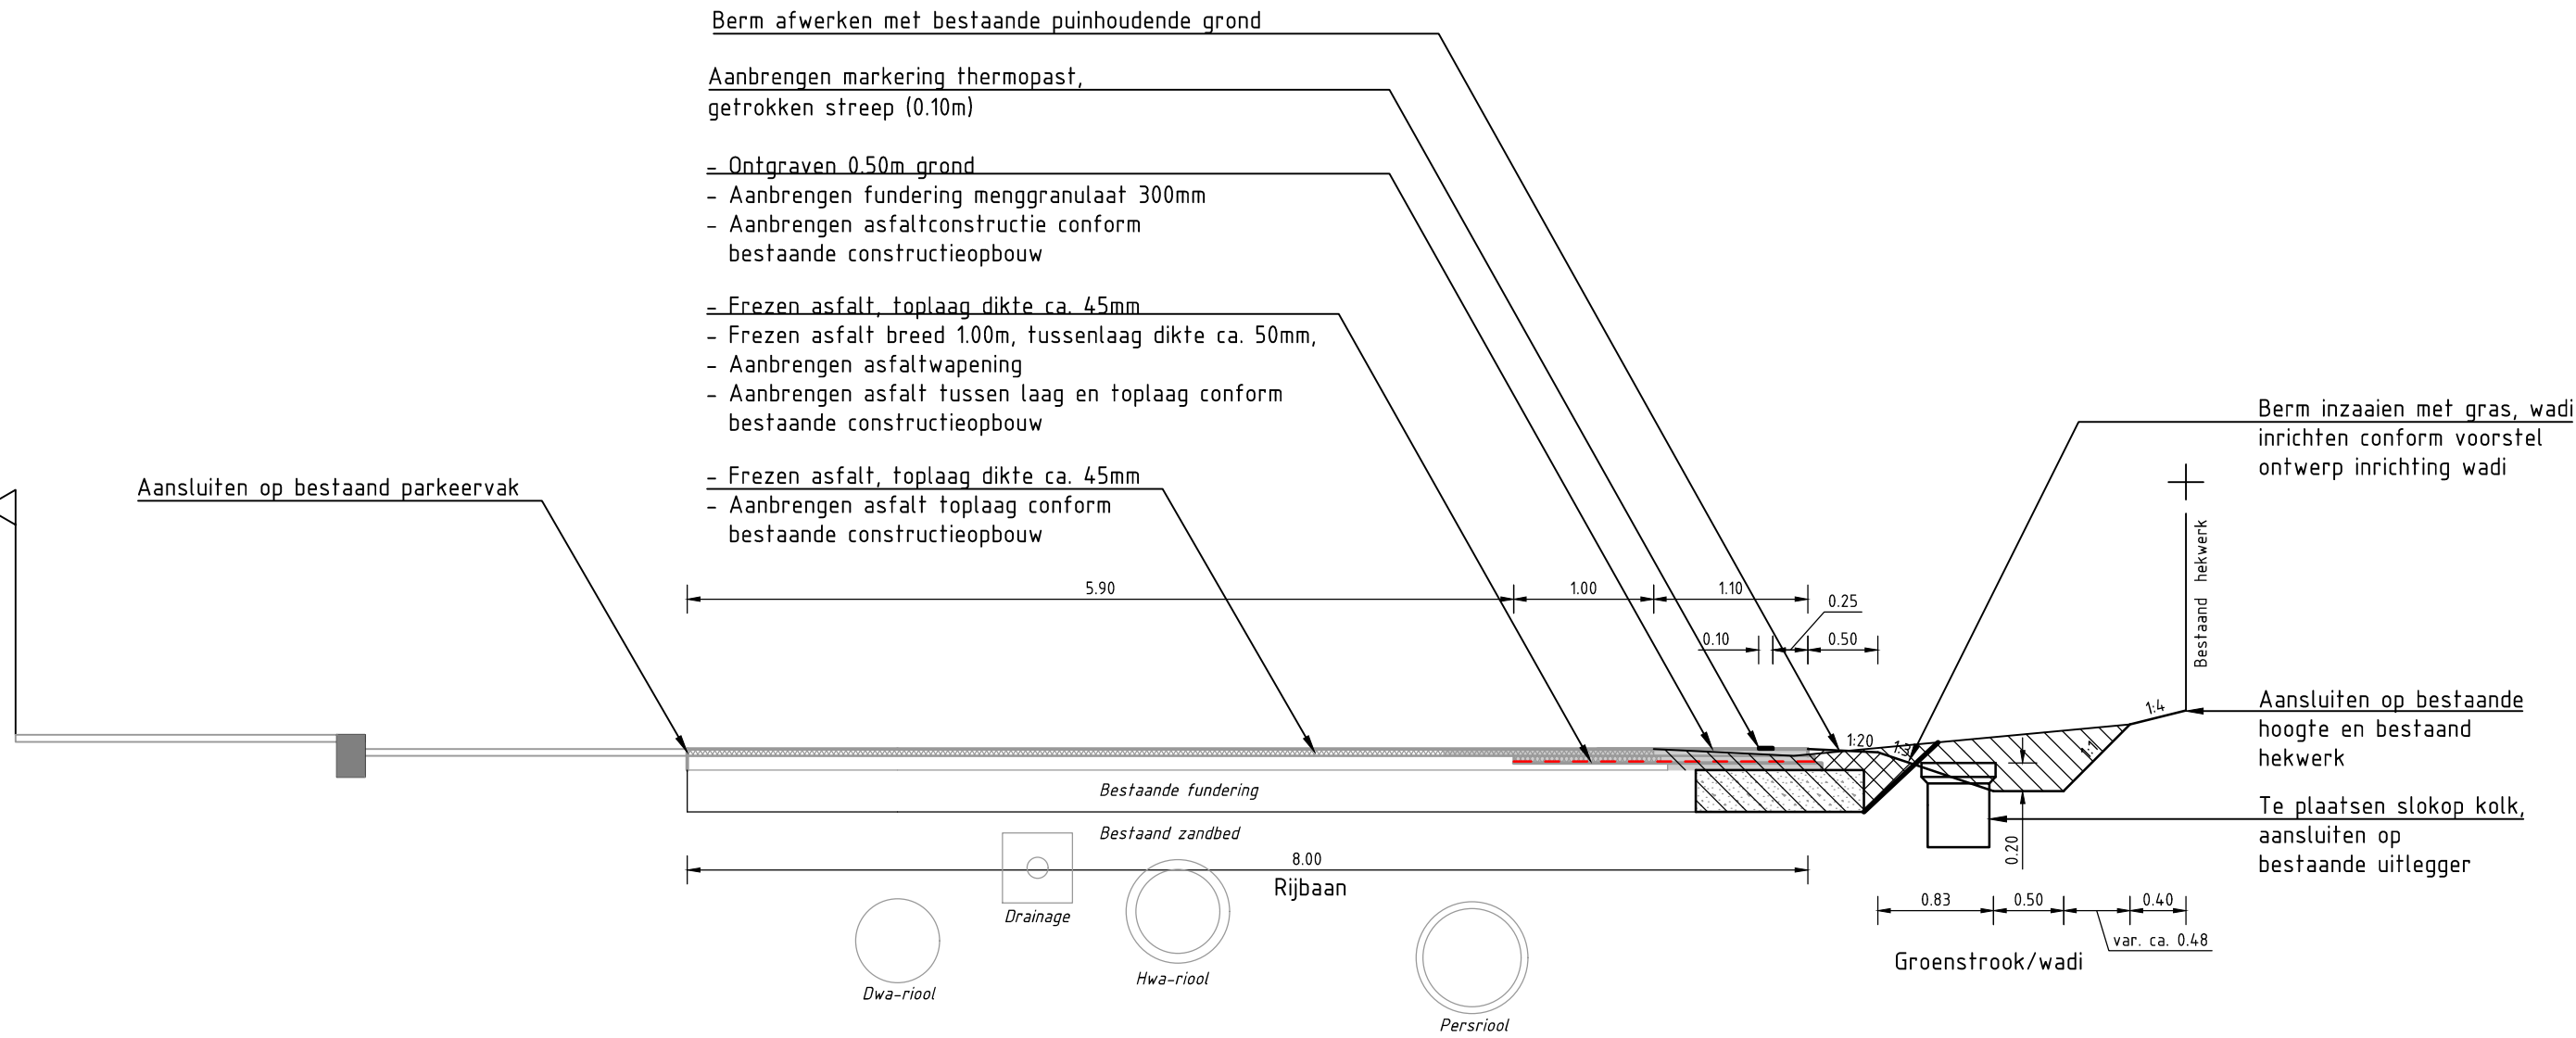

Dwarsprofiel 02
SCHAAL 1 : 50

Verklaring:

Dwarsprofielen

- Asfalt, dikte conform bestaande opbouw, kleur zwart
- Asfalt frezen
- Aanbrengen fundering menggranulaat, dik 300mm
- Ontgraven (puinhoudende) grond
- Aanbrengen (puinhoudende) grond
- Aanbrengen Asfaltwapening

OPMERKINGEN:
- Kwaliteit puinhoudende grond is niet toepasbaar, zie rapport verkennend verhardingsonderzoek projectnummer 436656 rev 00 d.d. 28-11-2018
- Kwaliteit zand zie bodemkwaliteitskaart gemeente Haarlem
Voor situatie zie tekening 413188.17-S-2-0001
Maten in meters tenzij anders aangegeven

0	0.5	1	1.5	2m
D1	16-09-2019	DEFINITIEF		J.B.
D0	29-07-2019	DEFINITIEF		R.V.
C0	07-06-2019	CONCEPT		R.V.
Nr	Datum	Wijziging		Tek

Opdrachtgever

Gemeente Haarlem

Projectomschrijving

Herinrichting Waarderveldweg fase 2
413188.17-WBS-4.1.2.1

Tekeningomschrijving

Definitief ontwerp
Dwarsprofielen

Tekeningnummer

413188-DP-2-0001

Tekenaar

R. Vervelizer

Projectleider

F.J. Maat

Status

DEFINITIEF

www.anteagroup.nl

Schaal

1:50

Formaat

A2

Bladinbladen

1 IN 1

Wijz. nr.

D1

anteagroup