



Plangebied

Plangebiedsgrens

Dubbelbestemmingen

VR-C

Waarde - Cultuurhistorie

Gebiedsaanduidingen

geluidzone - industrie

1

overige zone - herziening planregels 1

2

overige zone - herziening planregels 2

3

overige zone - herziening planregels 3

4


overige zone - herziening planregels 4

5


overige zone - herziening planregels 5

Topografie

topografische ondergrond

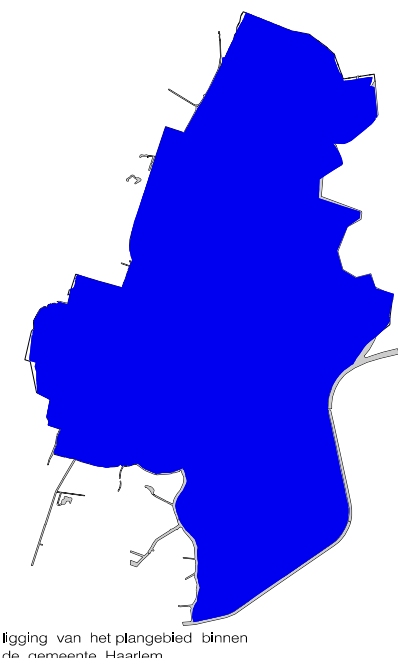

Kaart van het plangebied binnen de gemeente Haarlem

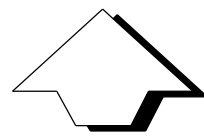

OMGEVINGSBELEID				 Gemeente Haarlem
Bestemmingsplan: Reparatieplan B Gebiedskaart				
planfase: vastgesteld	besluitdatum:	besluitnummer:		
datum: 26-03-2019	projectleider:	IMRO-id:		
schaal: 1 : 10.000		N.B.	NL.IMRO.0392.BP0120003-va01	
formaat: A0	getekend:	gecontroleerd:		
IMRO-norm: 2012	M.H.	A.B.		