

Plangebied

Plangebiedgrens

Dubbelbestemmingen


WR-BH

Waarde - Bouwhistorie

Topografie

topografische ondergrond

kadastrale ondergrond

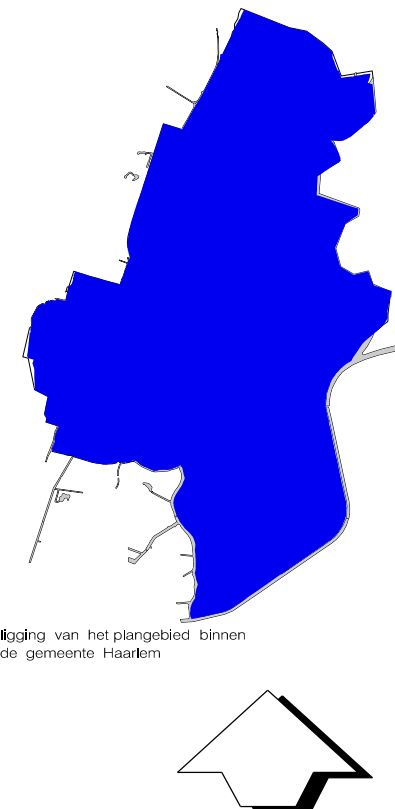

OMGEVINGSBELEID				 Gemeente Haarlem
Bestemmingsplan:				
Reparatieplan B Bouwhistorie Heiliglanden - de Kamp				
planfase: vastgesteld		besluitdatum:		besluitnummer:
datum: 09-09-2019		projectleider:		IMRO-iden: NL.IMRO.0392.BP0120003-va01
schaal: 1 : 1000		getekend: N.B.		
formaat: A1		gecontroleerd: A.B.		
IMRO-norm: 2012		M.H.		