



Plangebied

Plangebiedsgrens


Dubbelbestemmingen

Waarde - Bouwhistorie

Topografie

topografische ondergrond

kadastrale ondergrond

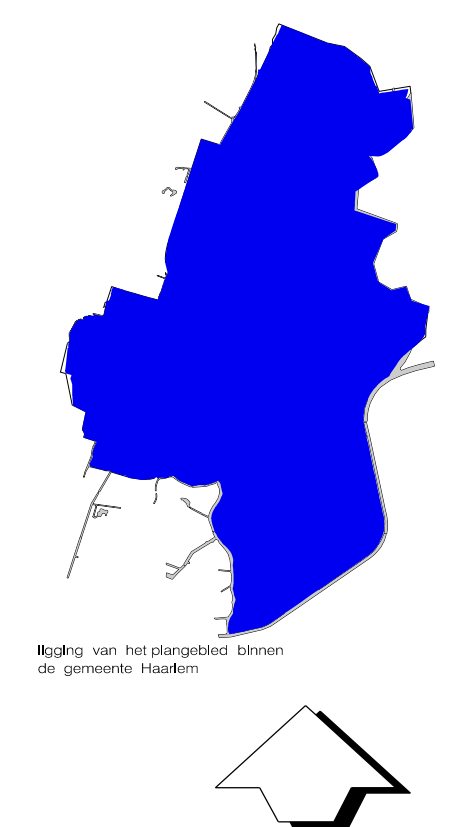

OMGEVINGSBELEID			
Bestemmingsplan: Reparatieplan B Bouwhistorie Nieuwstad			
planfase: vastgesteld	besluitdatum:	besluitnummer:	
datum: 09-09-2019	projectleider:	IMRO-ids:	
schaal: 1 : 1000	getekend: N.B.	NL.IMRO.0392.BP0120003-va01	
format: A0	gecontroleerd: A.B.		
IMRO-norm: 2012	M.H.		