


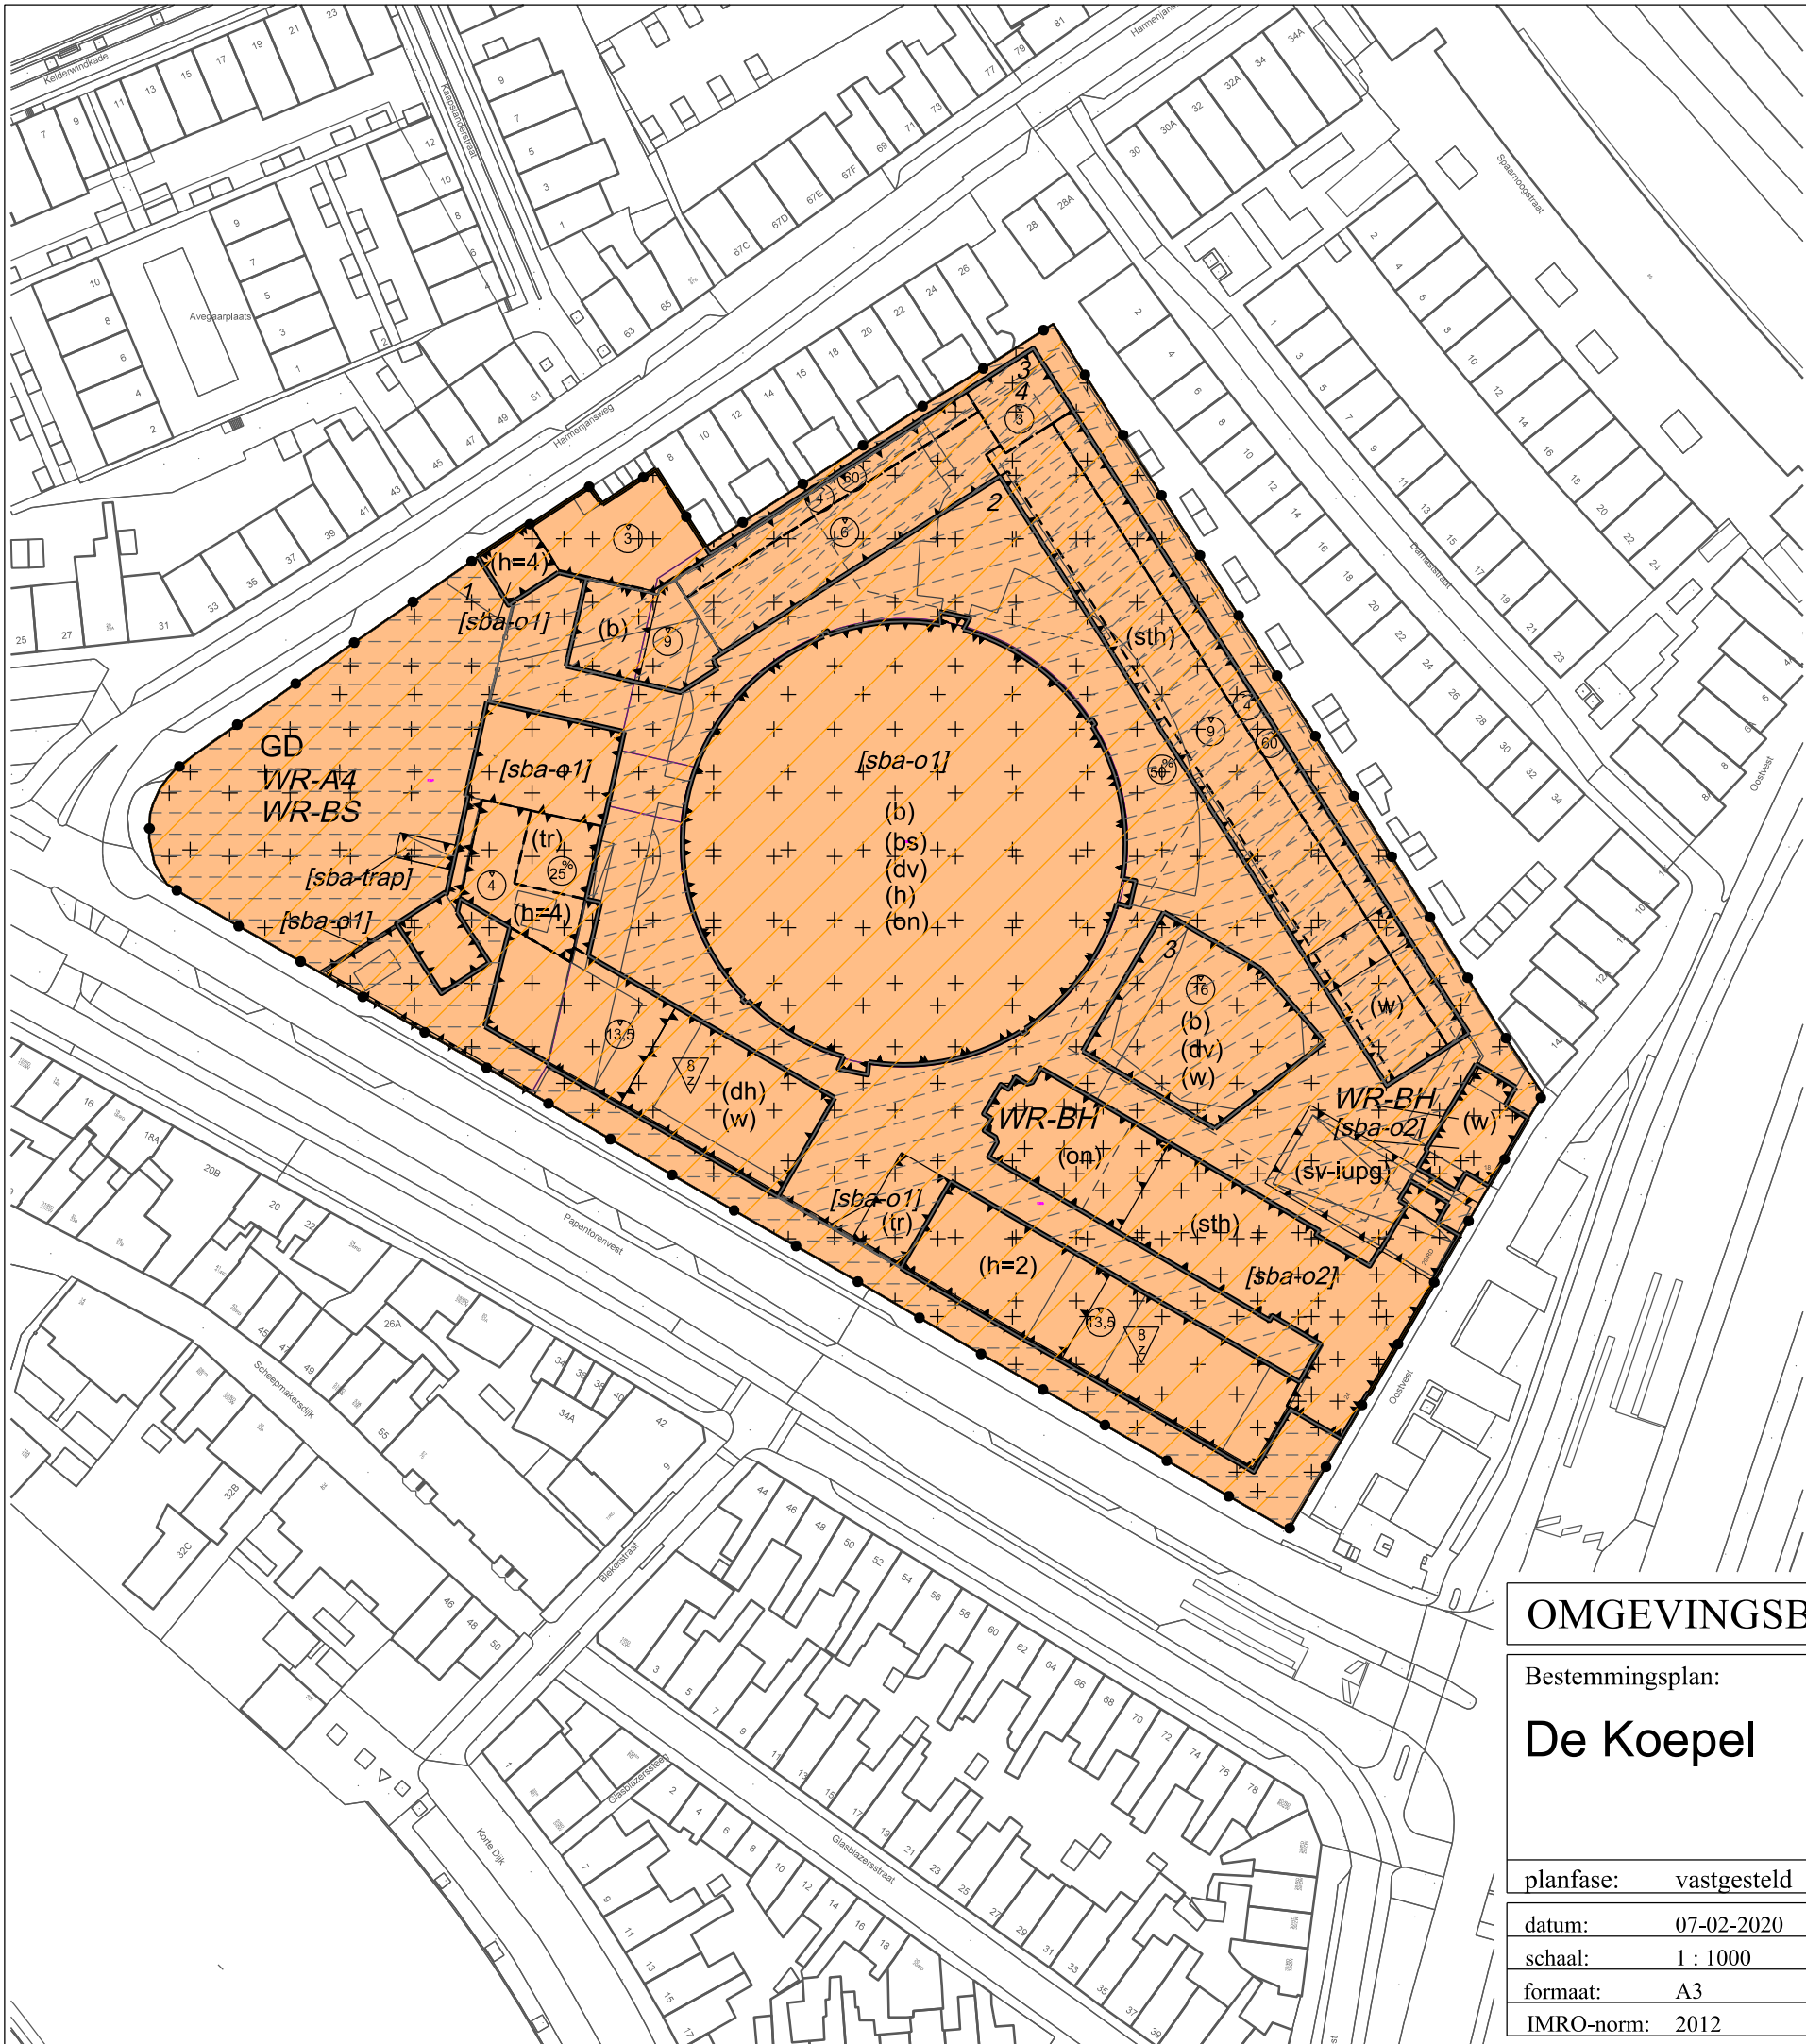

- Plangebied

Plangebiedgrens
- Bestemmingen

Gemengd
- Dubbelbestemmingen

Waarde - Archeologie 4

Waarde - Beschermd stadsgezicht

Waarde - Bouwhistorie
- Gebiedsaanduidingen

getuidzone - industrie

overige zone - voorwaardelijke verplichting 1

overige zone - voorwaardelijke verplichting 2

overige zone - voorwaardelijke verplichting 3

overige zone - voorwaardelijke verplichting 4
- Funcieaanduidingen

bedrijf

bioscoop

detailhandel

dienstverlening

horeca

horeca van categorie 2

horeca van categorie 4

onderwijs

specifieke vorm van verkeer - in- en uitrit parkeergarage

studentenhuisvesting

terras

wonen
- Bouwvlak

bouwvlak
- Bouwaanduidingen

specifieke bouwaanduiding - orde 1

specifieke bouwaanduiding - orde 2

specifieke bouwaanduiding - trap
- Maatvoeringaanduidingen

maatvoeringsvlak

maximum goothoogte (m)

maximum bouwhoogte (m)


maximum dakhelling (graden)

maximum bebouwingspercentage (%)


minimum afstand (m)
- Topografie

topografische ondergrond

kadastrale ondergrond

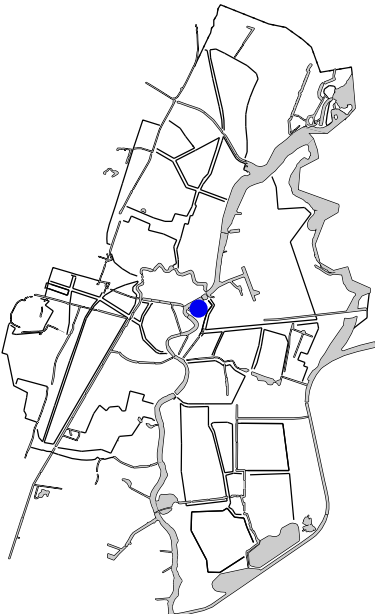

ligging van het plangebied binnen de gemeente Haarlem

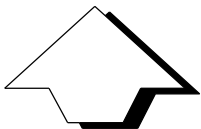

OMGEVINGSBELEID

Bestemmingsplan:

De Koepel



Gemeente Haarlem

planfase:	vastgesteld	besluitdatum:	besluitnummer:
datum:	07-02-2020	projectleider:	IMRO-idn:
schaal:	1 : 1000	K.G.	NL.IMRO.0392.BP1120013-va01
formaat:	A3	getekend:	
IMRO-norm:	2012	M.H.	
		gecontroleerd:	
		A.B.	