


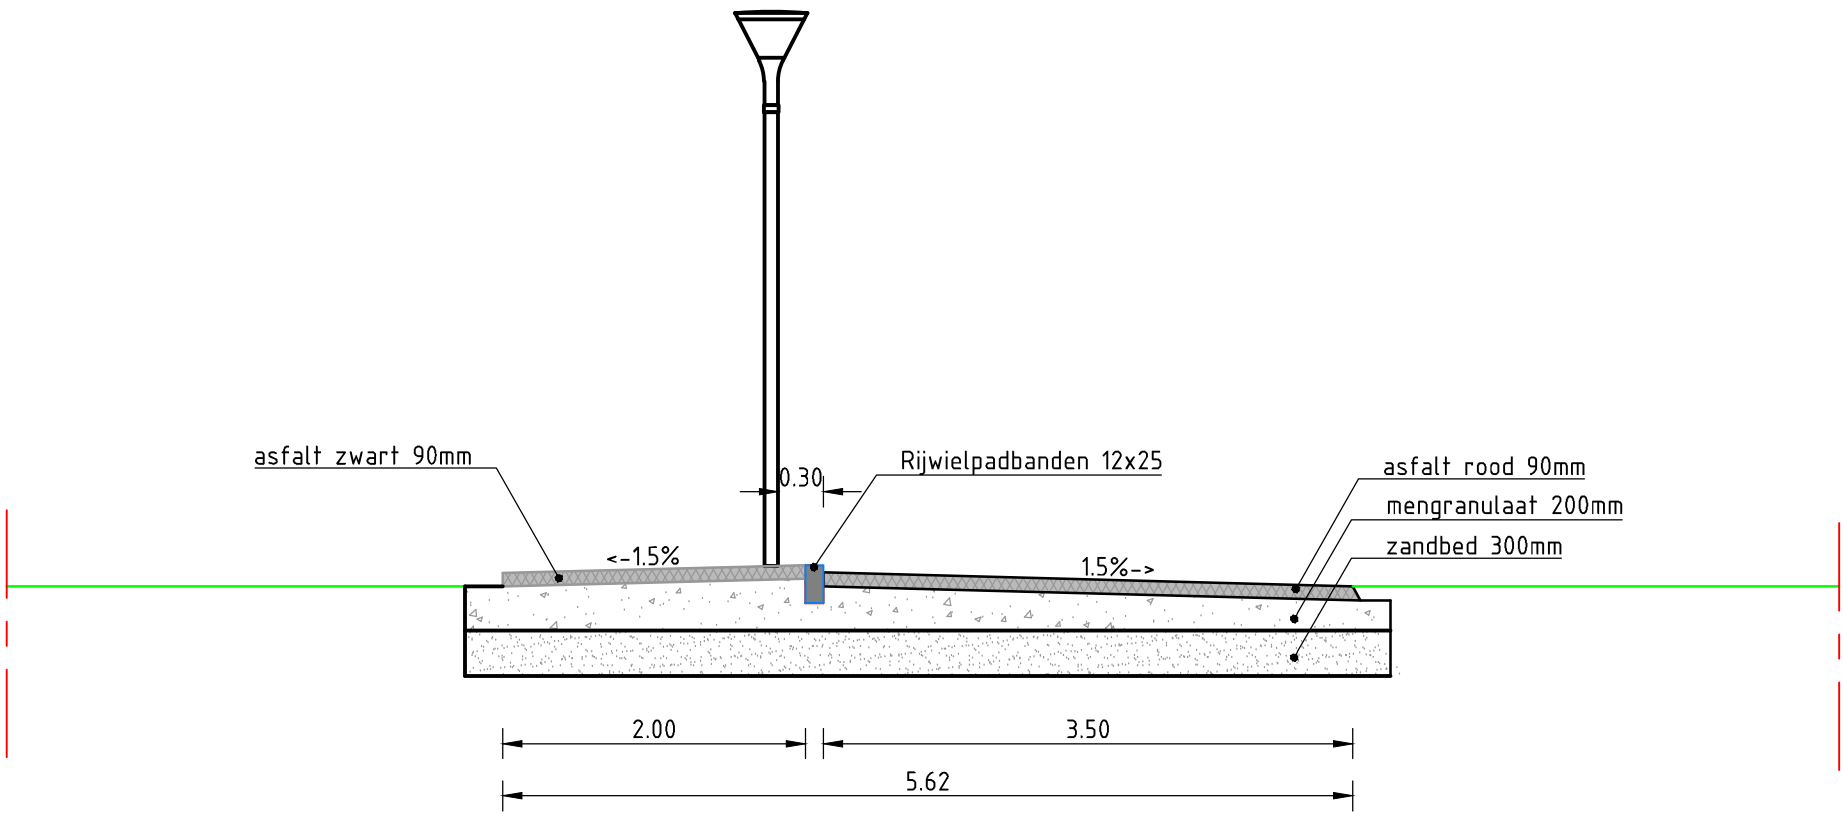


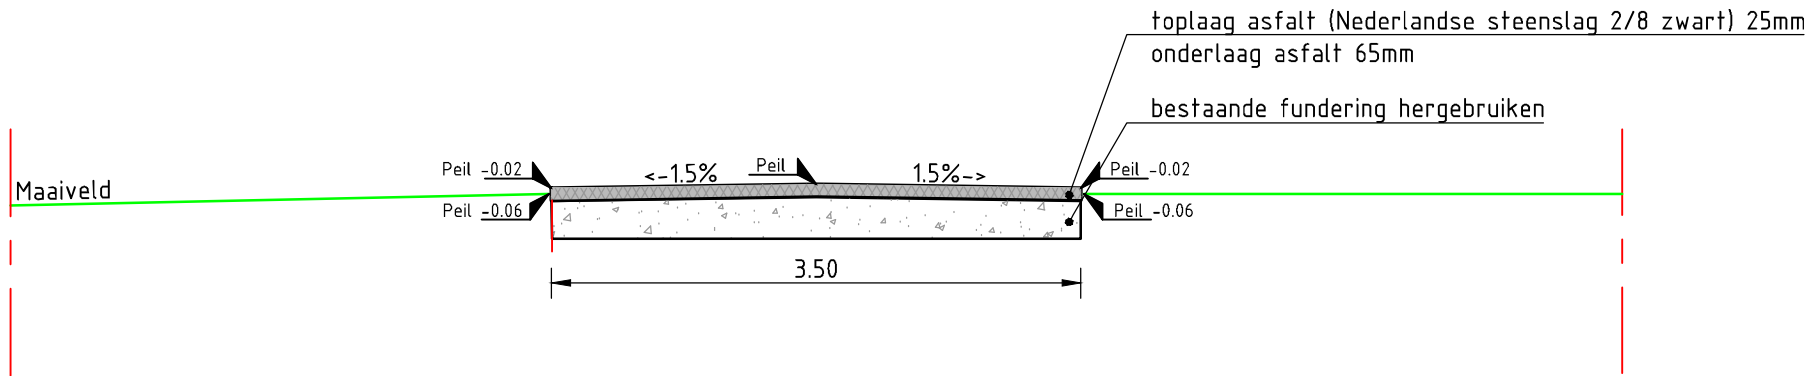

Principeddoorsnede hooffietsroute
SCHAAL 1 : 50

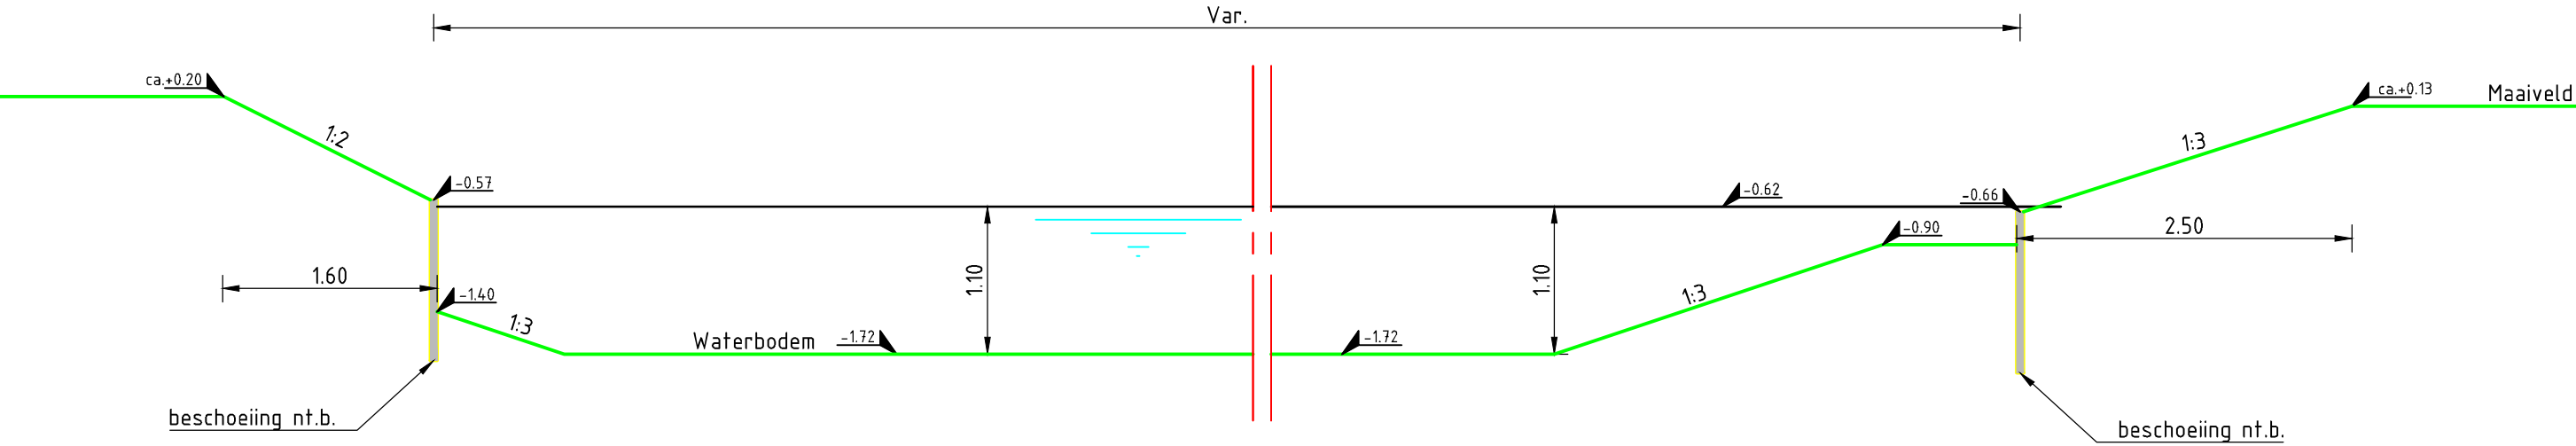

Principeddoorsnede recreatieve pad
SCHAAL 1 : 50

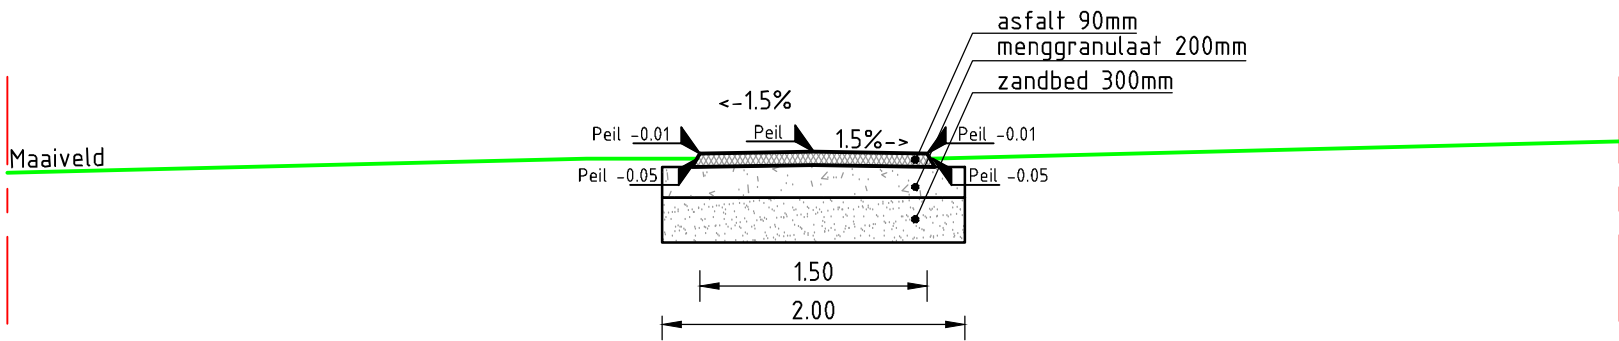

Principeddoorsnede middenwatergang
SCHAAL 1 : 100

CONCEPT

MATEN IN METERS TENZIJ ANDERS VERMELD
HOOGTEMATEN IN METERS TEN OPZICHTE VAN N.A.P.
MATERIALEN IN MILLIMETERS TENZIJ ANDERS VERMELD

0 1 2 3 4m
SCHAAL 1:xxx

Witteveen + Bos

Wijz. Getekend Datum Omschrijving
A
B
C

Opdrachtgever
GEMEENTE HAARLEM
Project
Schoterbos Fase II
Voorlopig ontwerp
Onderdeel
principeddoorsnedes

Status	Concept 01	Getekend	ing. E. Cordova	
Datum	05-02-2020	Gecontroleerd	D.R. Boing MSc	
		Goedgekeurd	J.Noiz	
Schaal	Schaal	Projectcode	Tekeningnummer	Bladnummer
zie tek.	A2	115701	1002	1/1

Witteveen + Bos Raadgevende ingenieurs B.V.
Hoogoorddreef 15 | Postbus 12205 | 1101 BA Amsterdam | +31 (0)20 312 55 55 | www.witteveenbos.com | KvK 38020751