


NIEUW AKENDAM ontwerp



ir. Peter Alkemade Architect BNA
Ingenieursburo Stevens BV


25 februari 2019

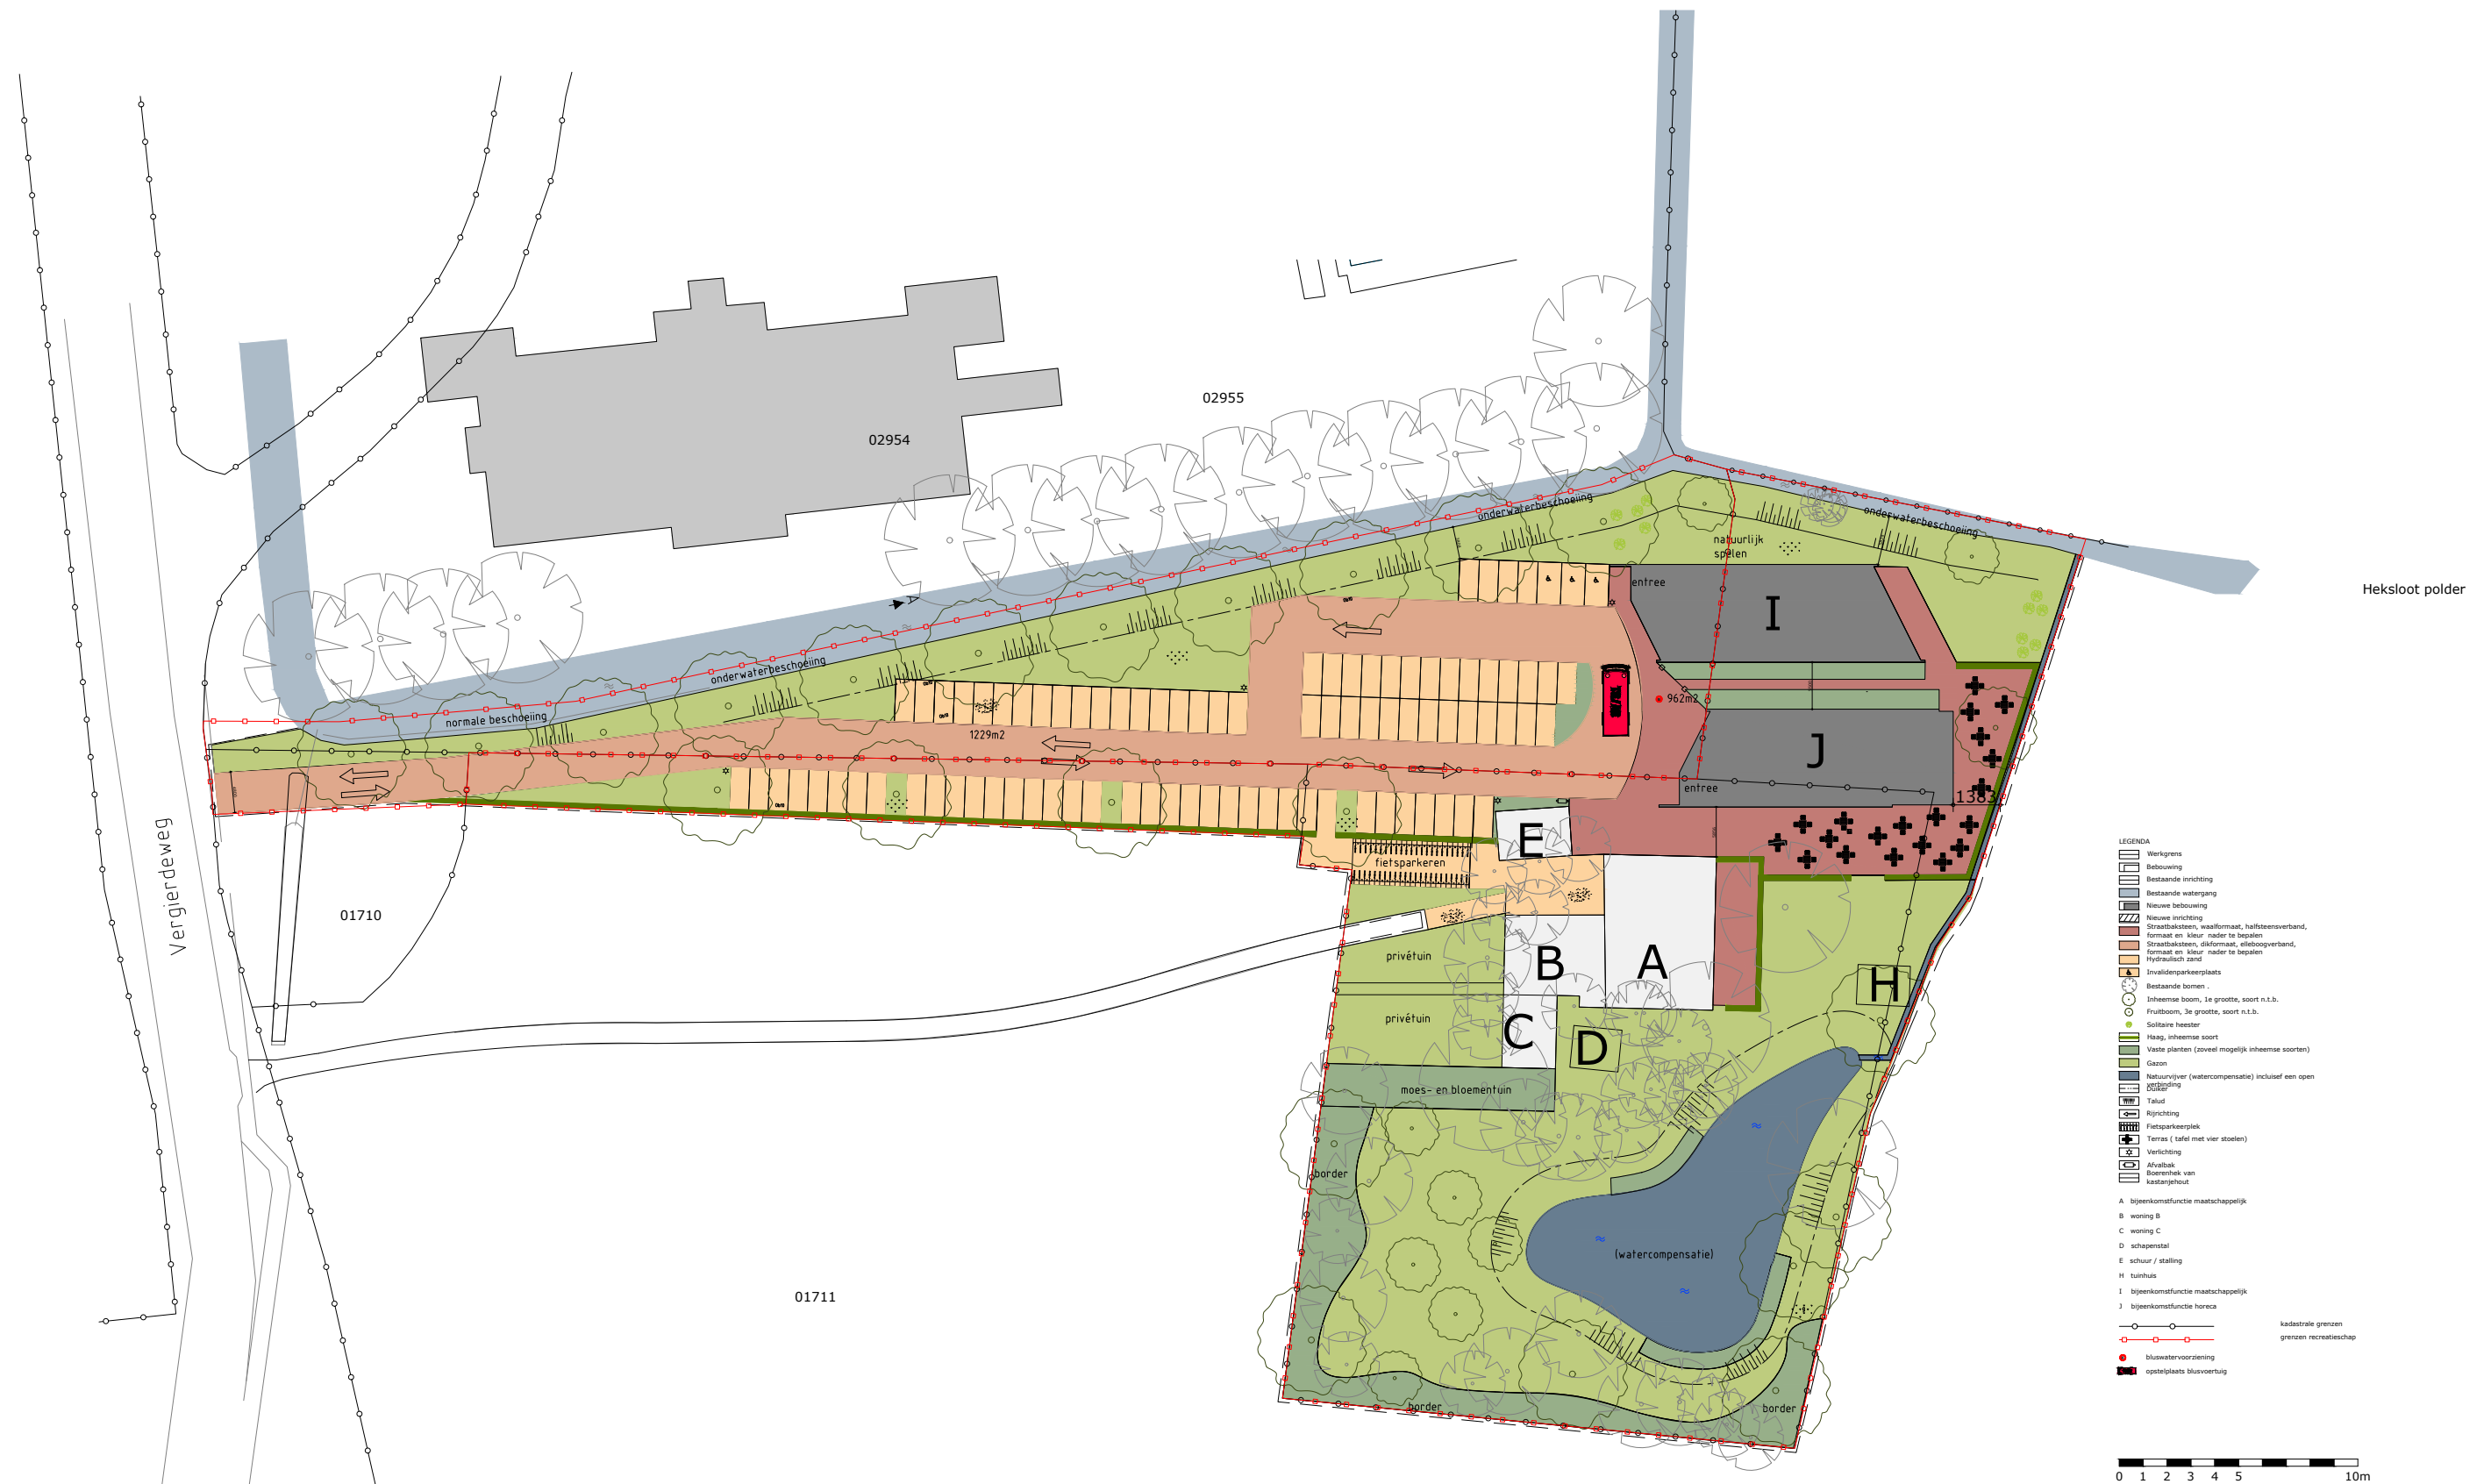

situatie
schaal 1:800

bijeenkomstfunctie - horeca J


locatie Vergierdeweg 452-454 te Haarlem

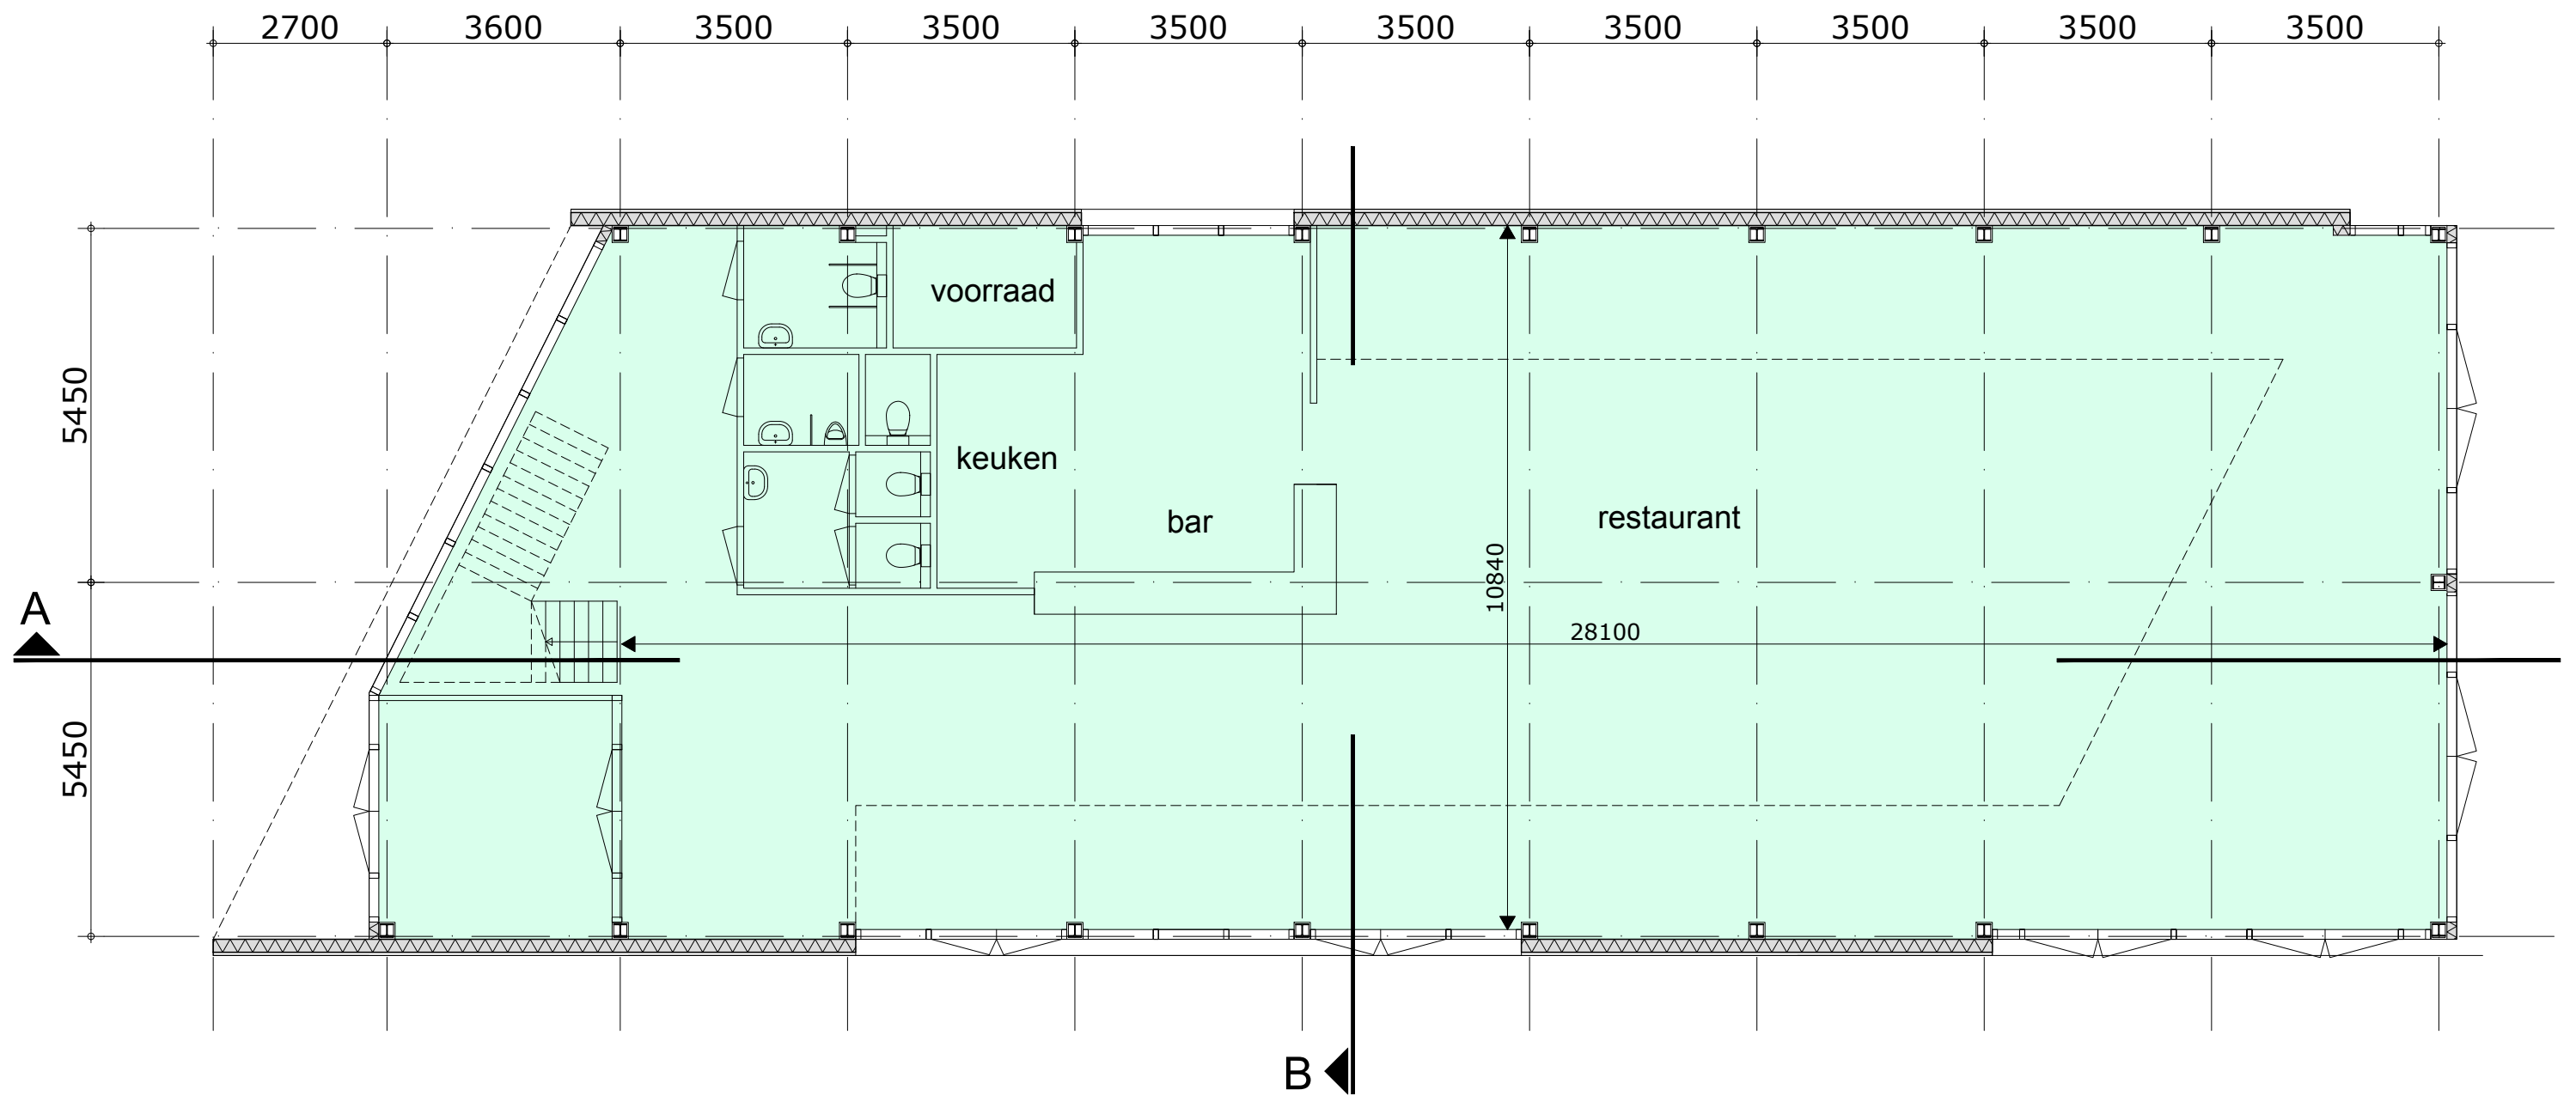

eerste bouwlaag P=0.0±

eerste bouwlaag 330m²
 horeca
 oppervlakte = gebruiksoppervlakte

gebouw J
 schaal 1:100

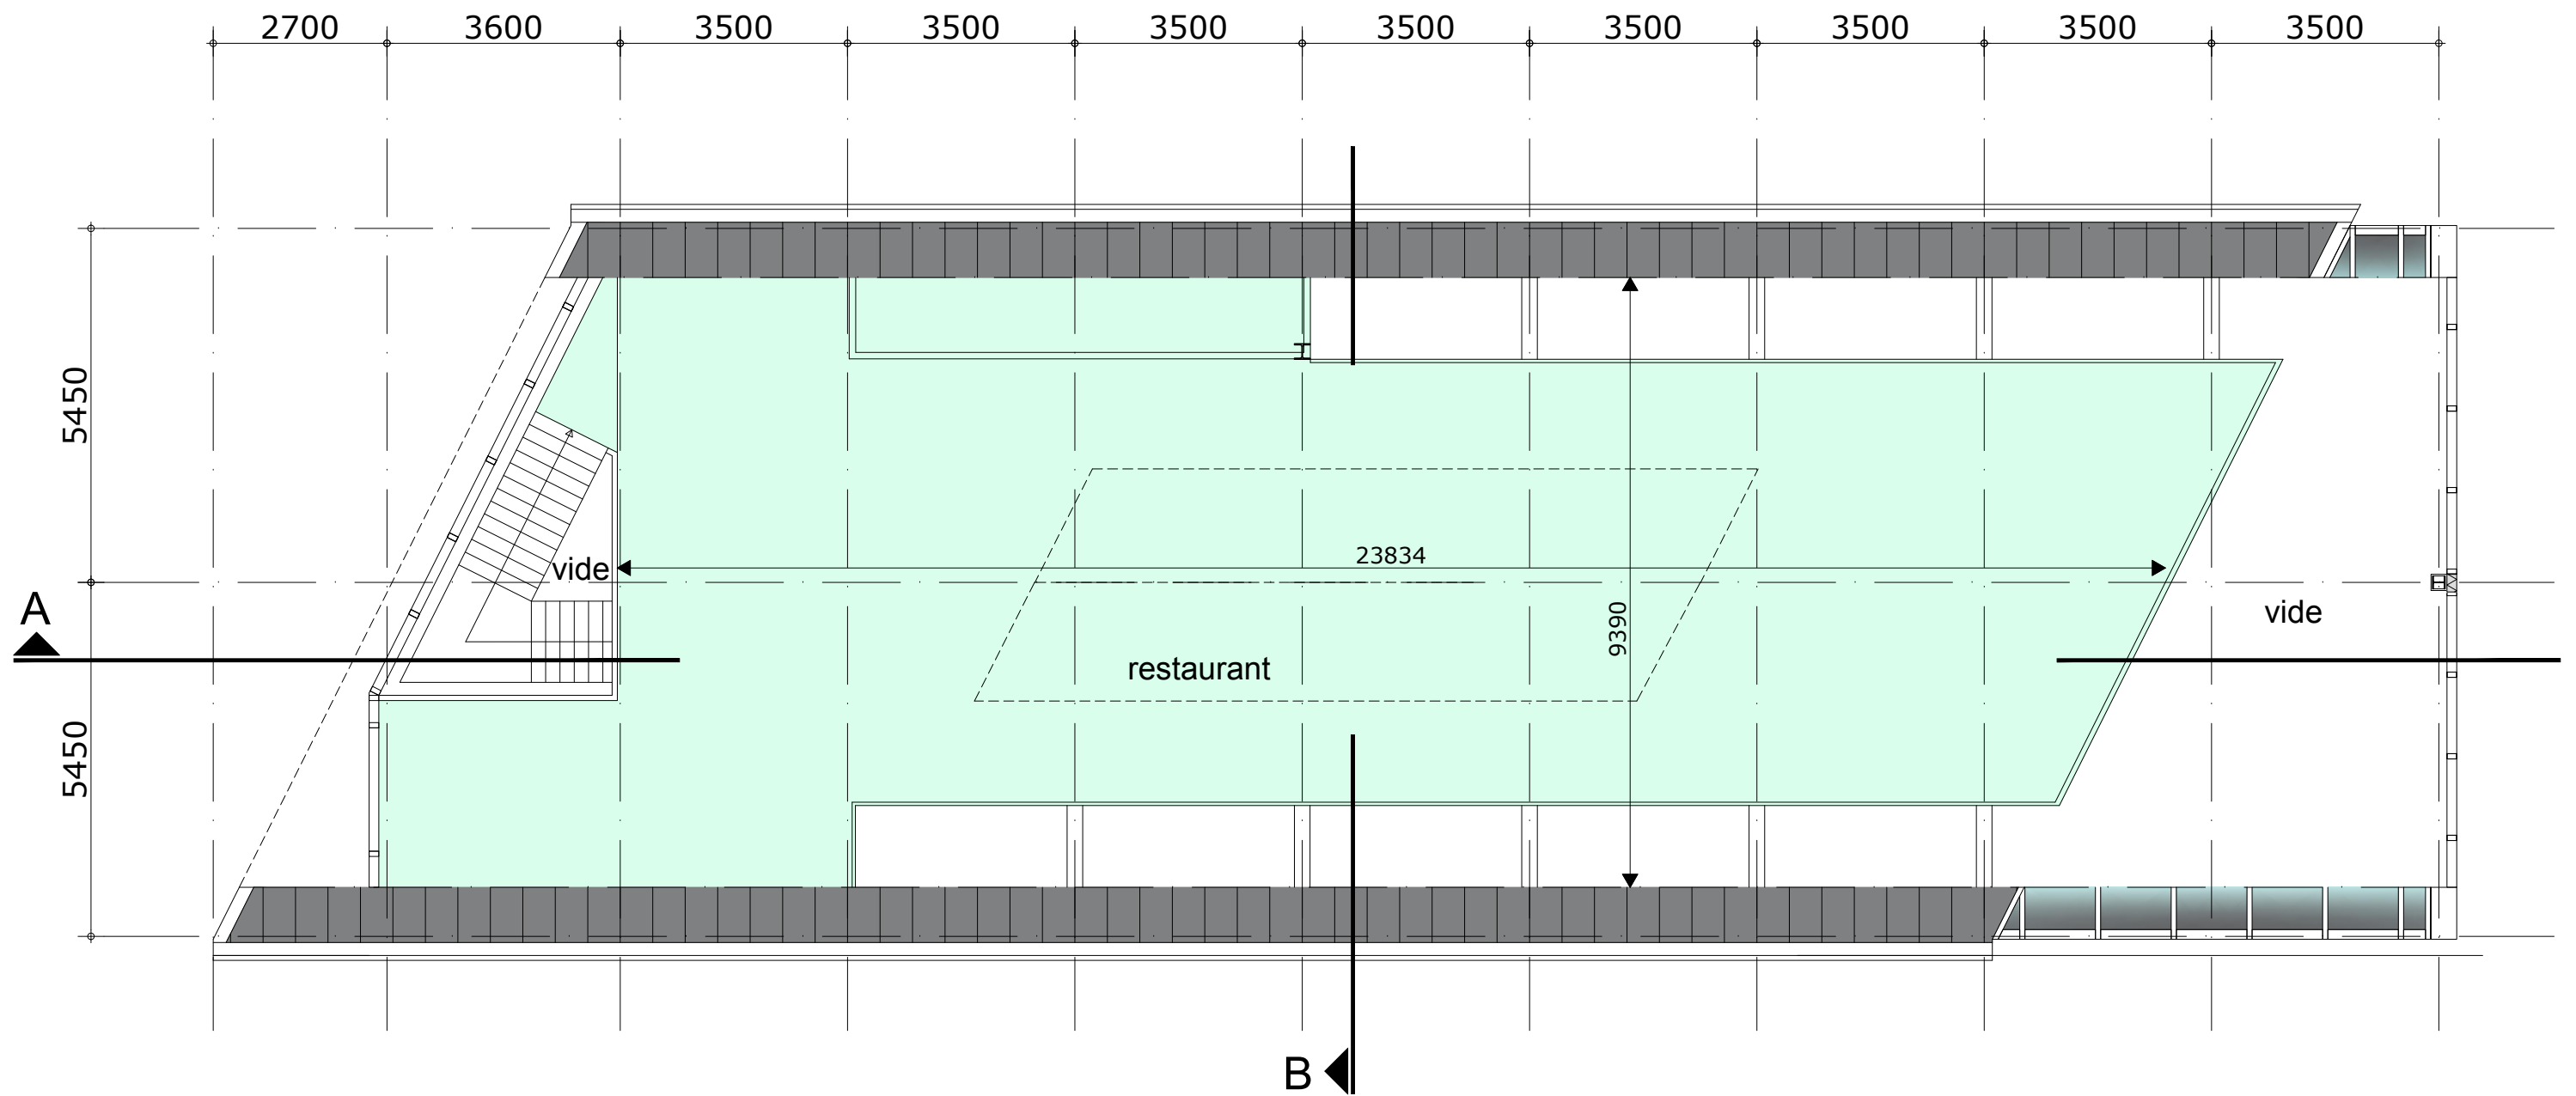


tweede bouwlaag 3400+

tweede bouwlaag 195m²
 horeca
 oppervlakte = gebruiksoppervlakte

gebouw J
 schaal 1:100

bijeenkomstfunctie - horeca J

locatie Vergierdeweg te Haarlem

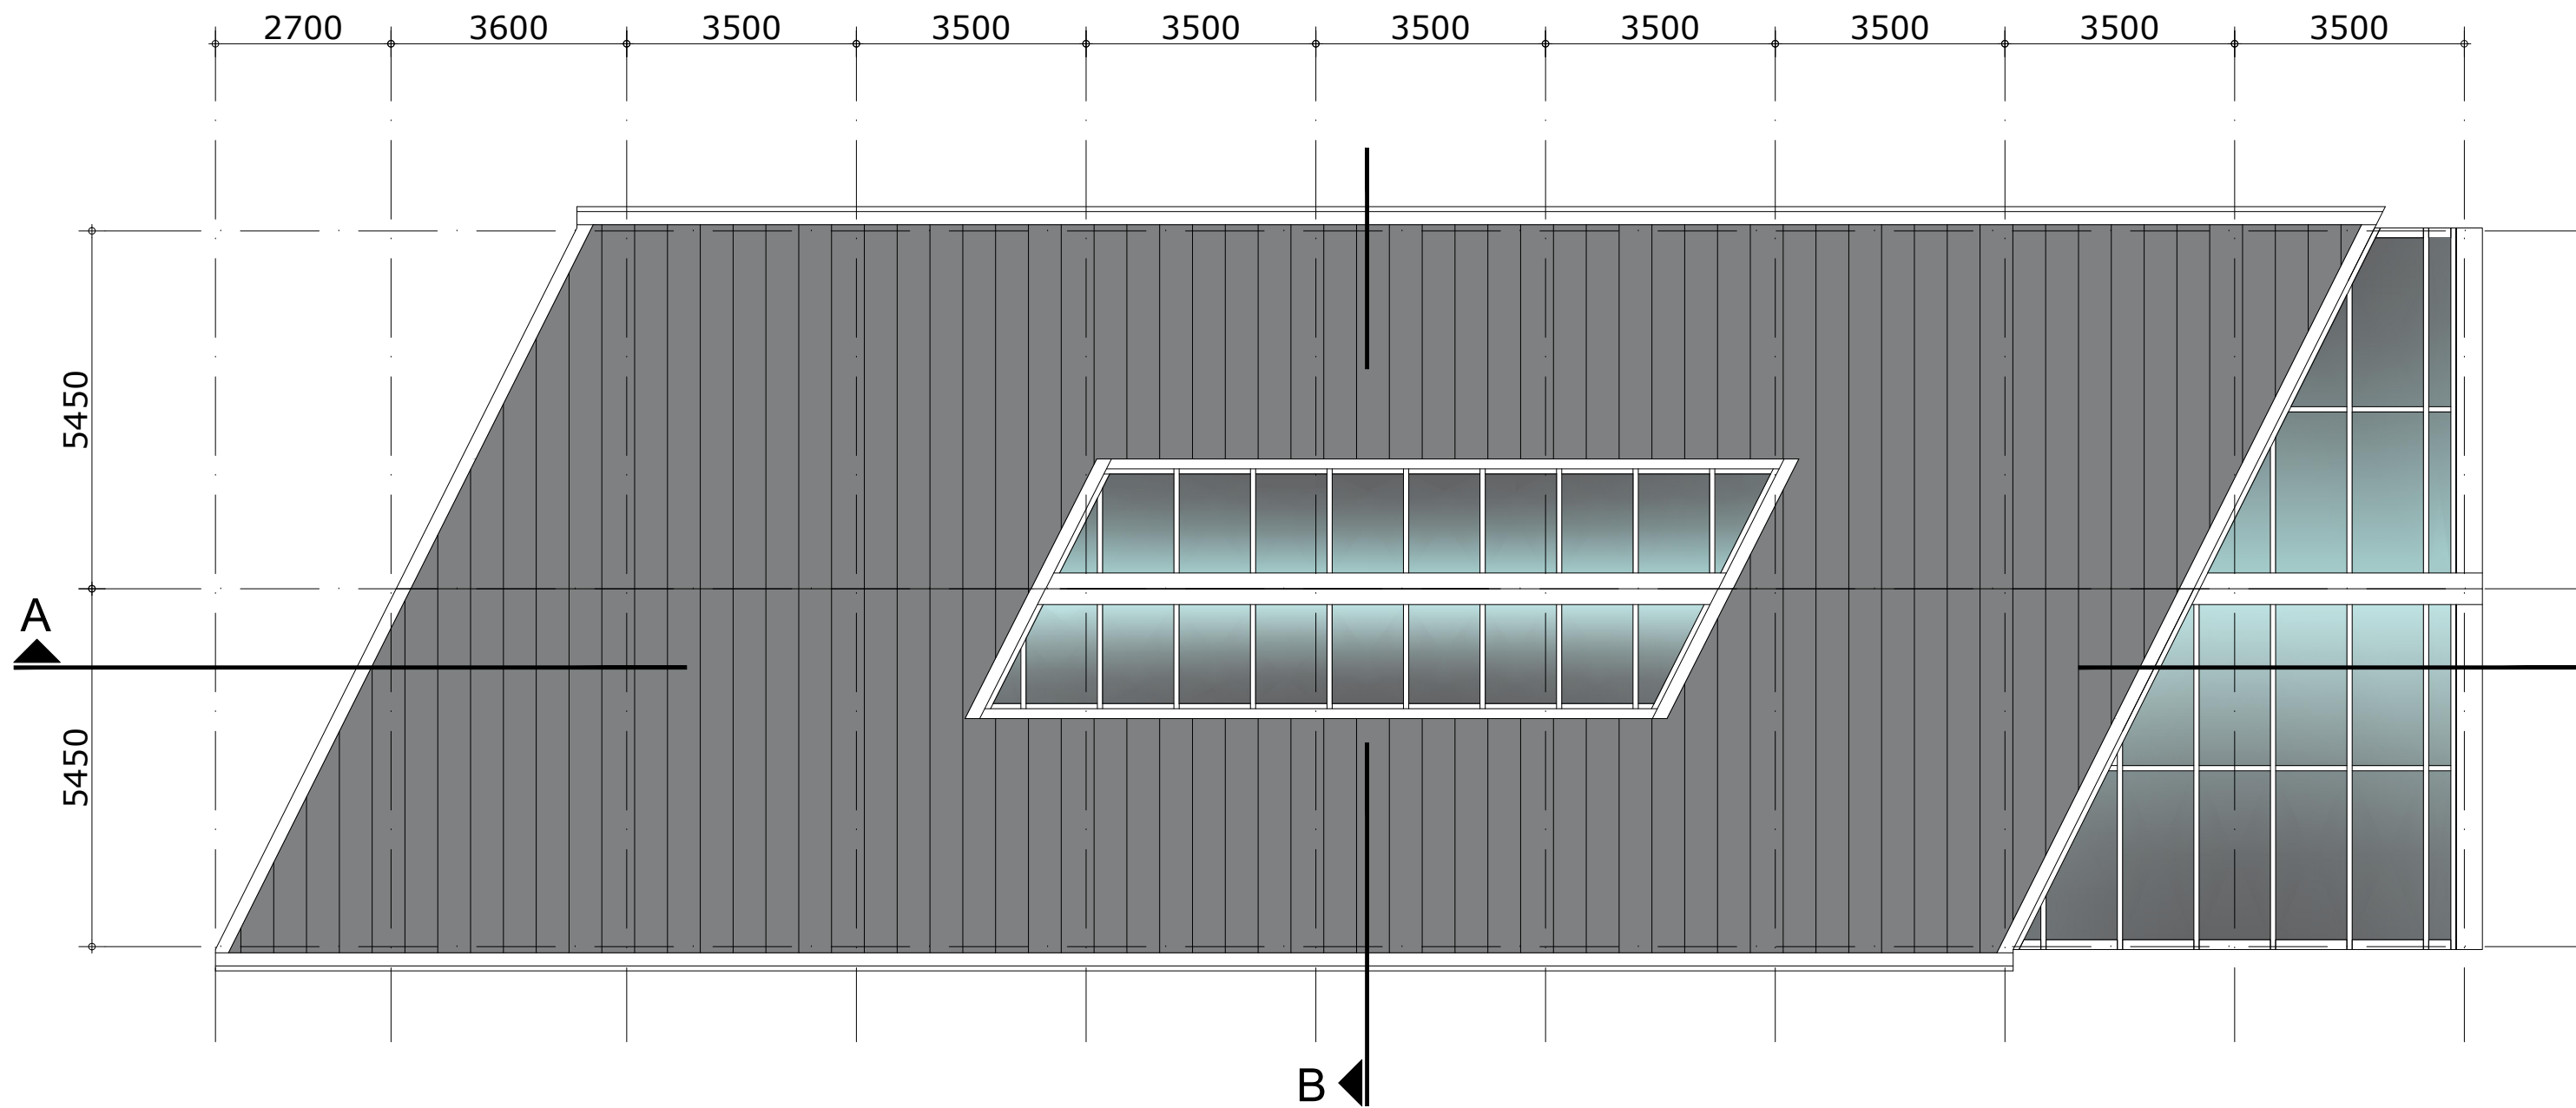


aanzicht dak


gebouw J
 schaal 1:100

bijeenkomstfunctie - horeca J

locatie Vergierdeweg te Haarlem

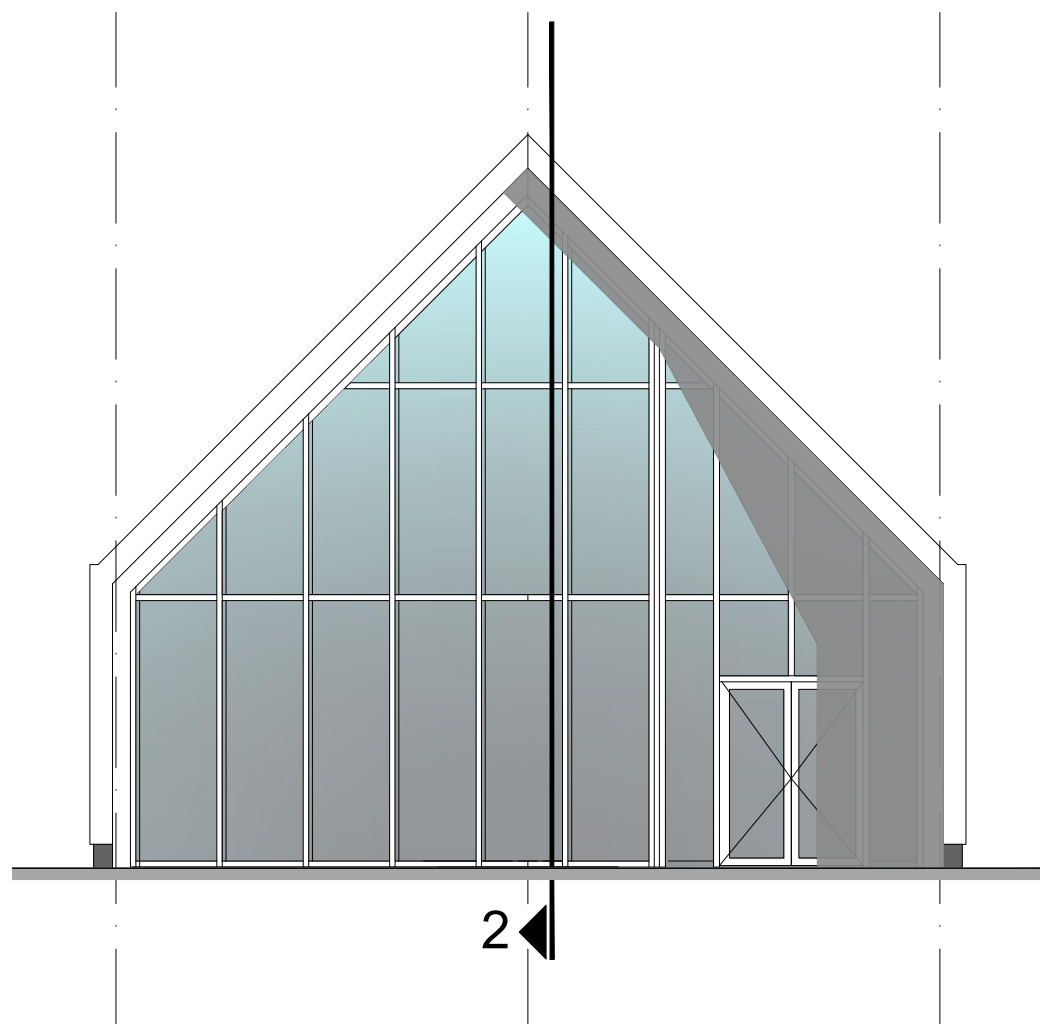


entree gevel

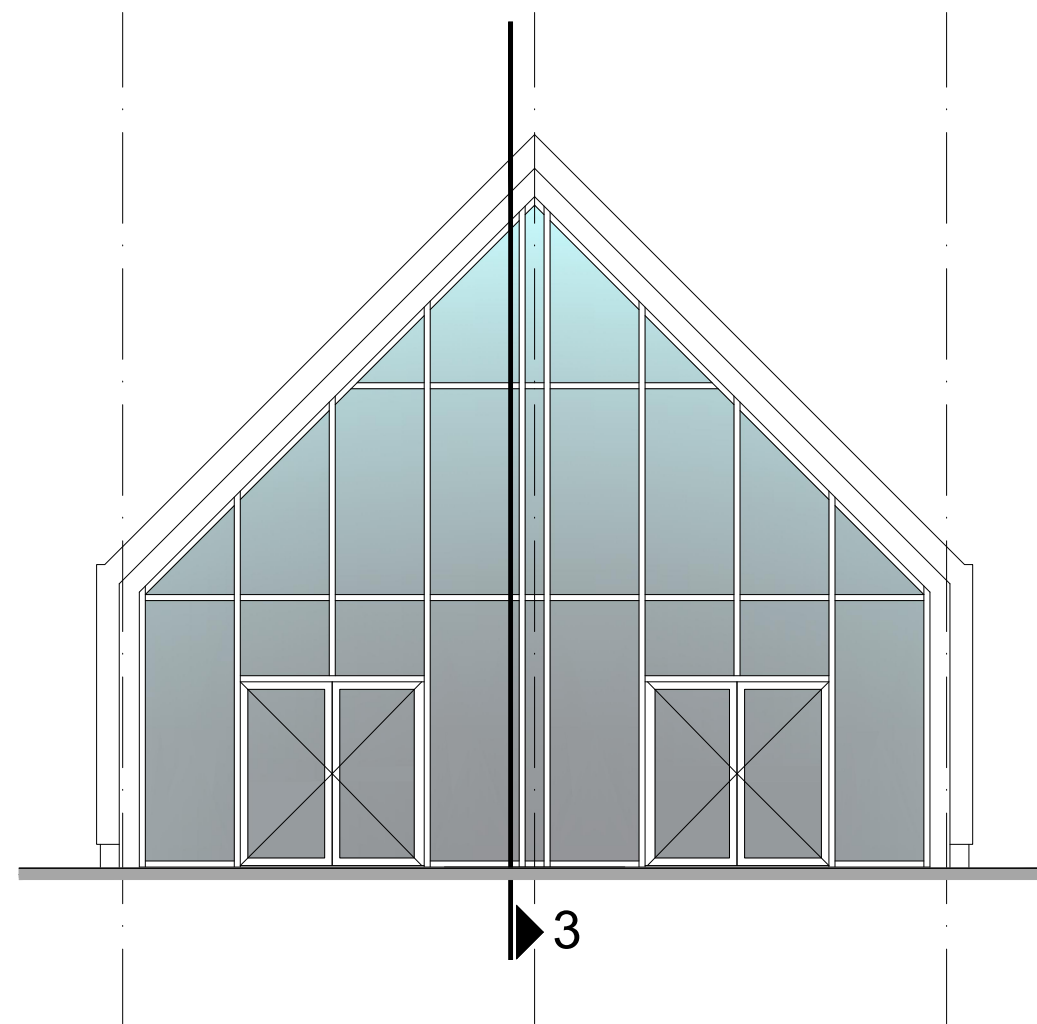

gevel hekslootpolder

gebouw J
schaal 1:100

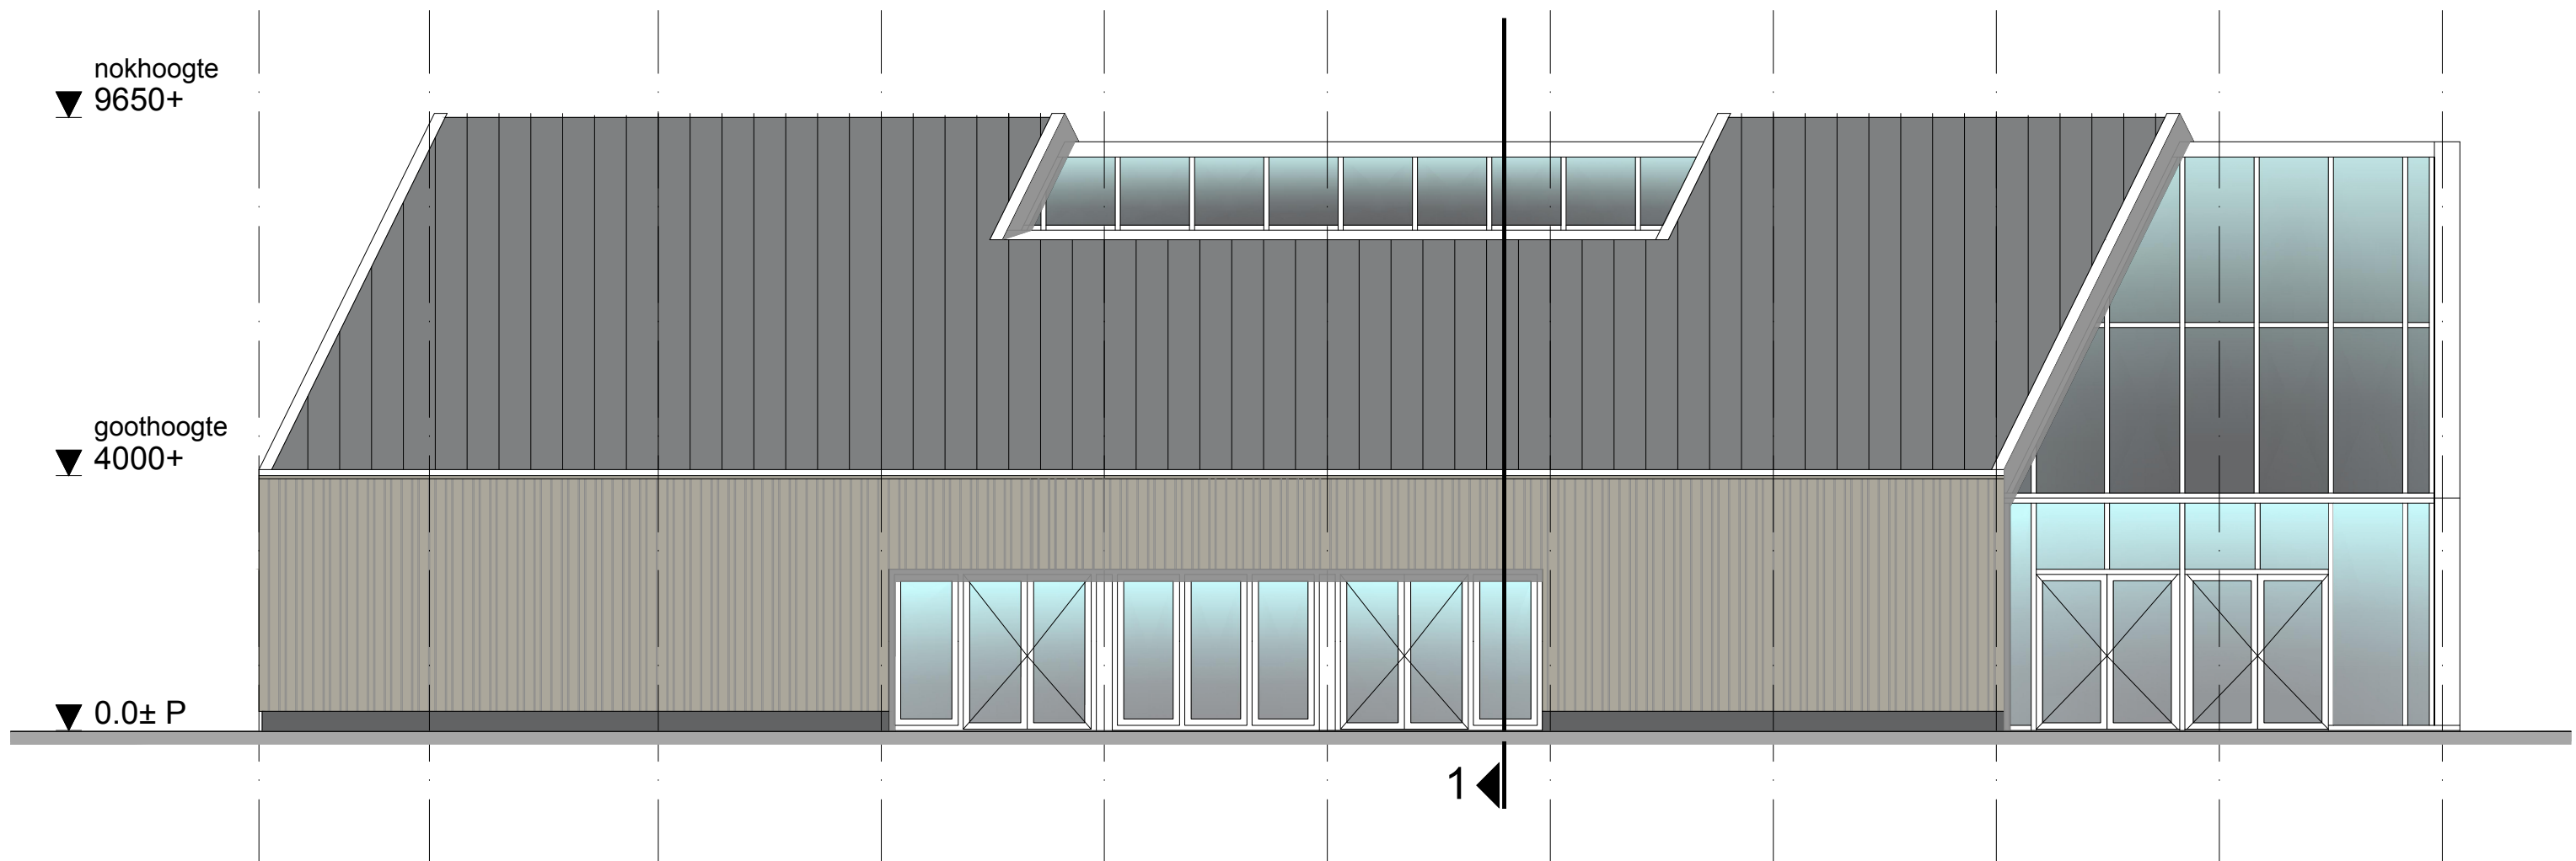


zijgevel

gebouw J
schaal 1:100

bijeenkomstfunctie - horeca J

locatie Vergierdeweg te Haarlem

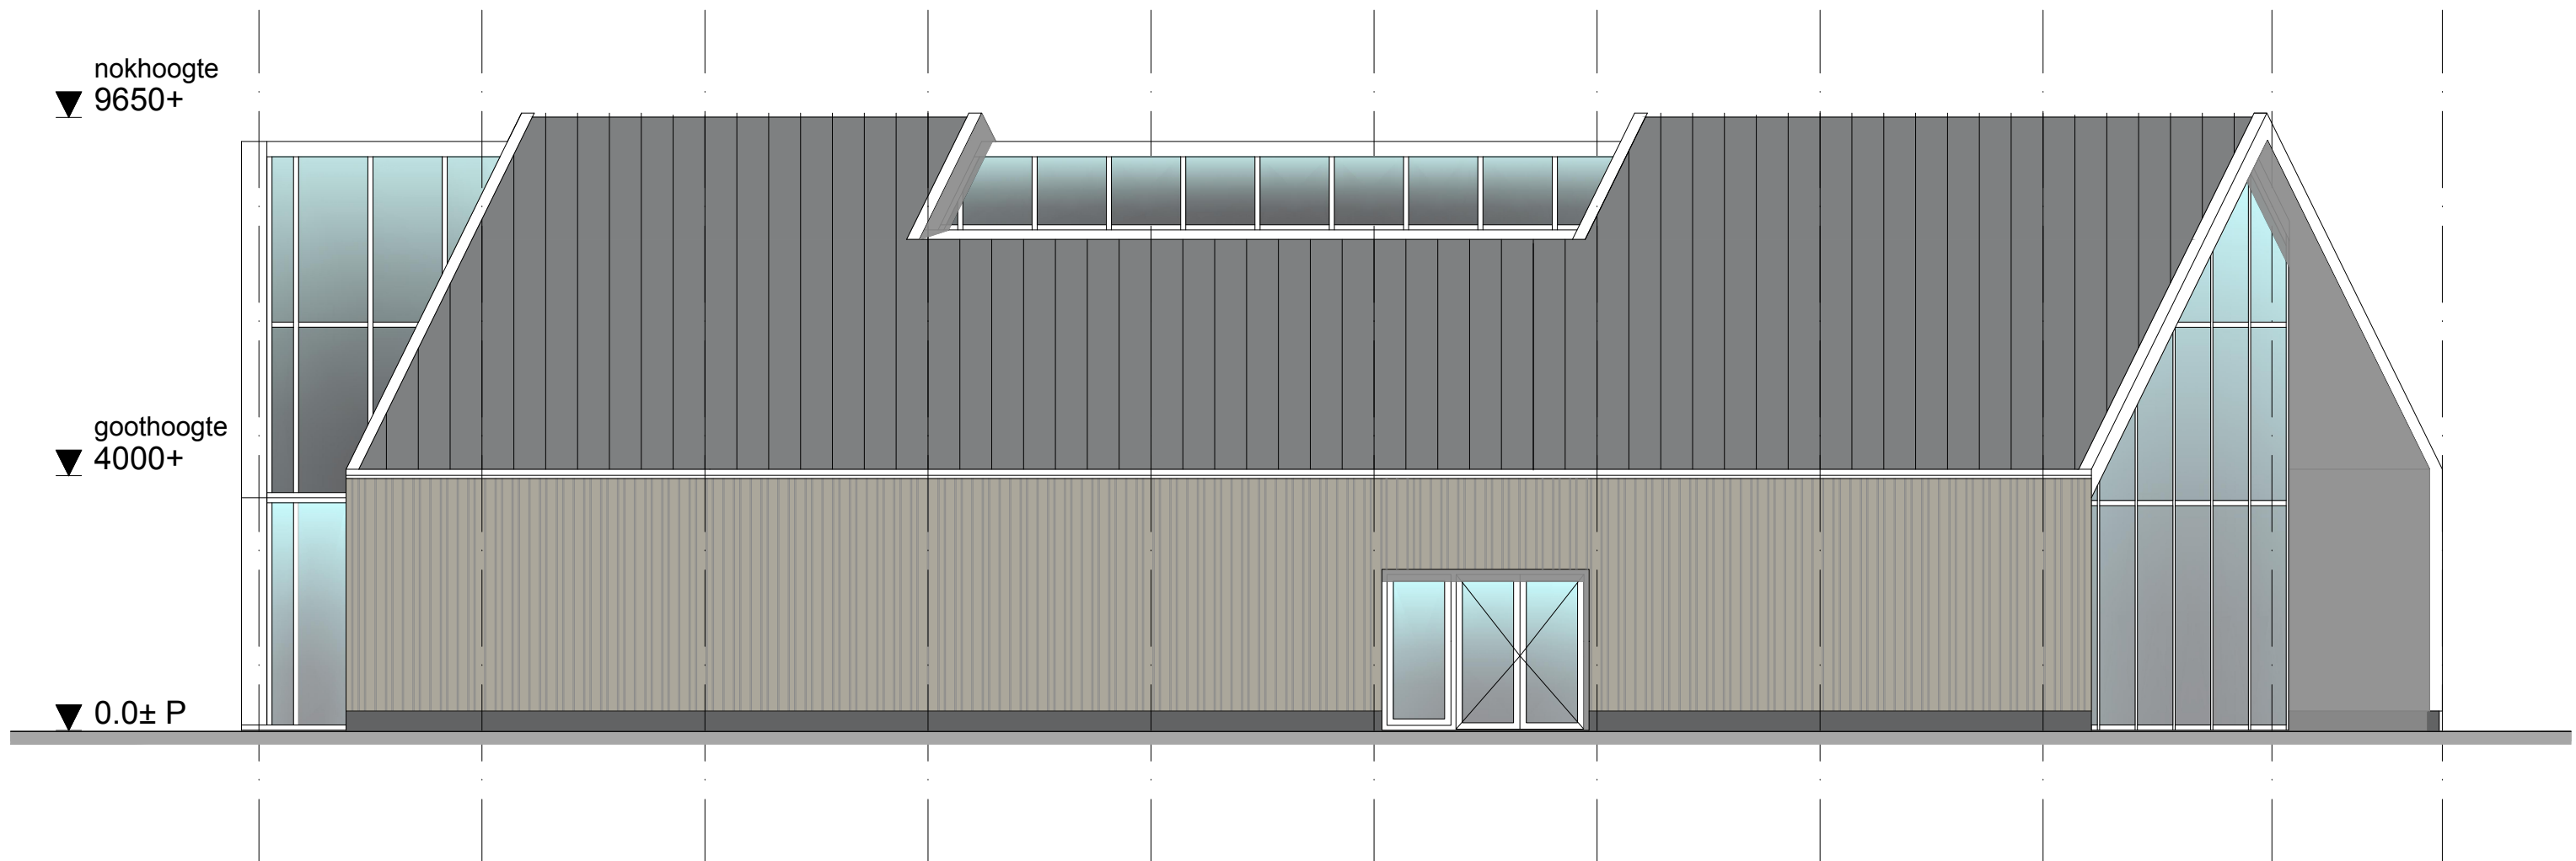


zijgevel

gebouw J
schaal 1:100


bijeenkomstfunctie - horeca J

locatie Vergierdeweg te Haarlem

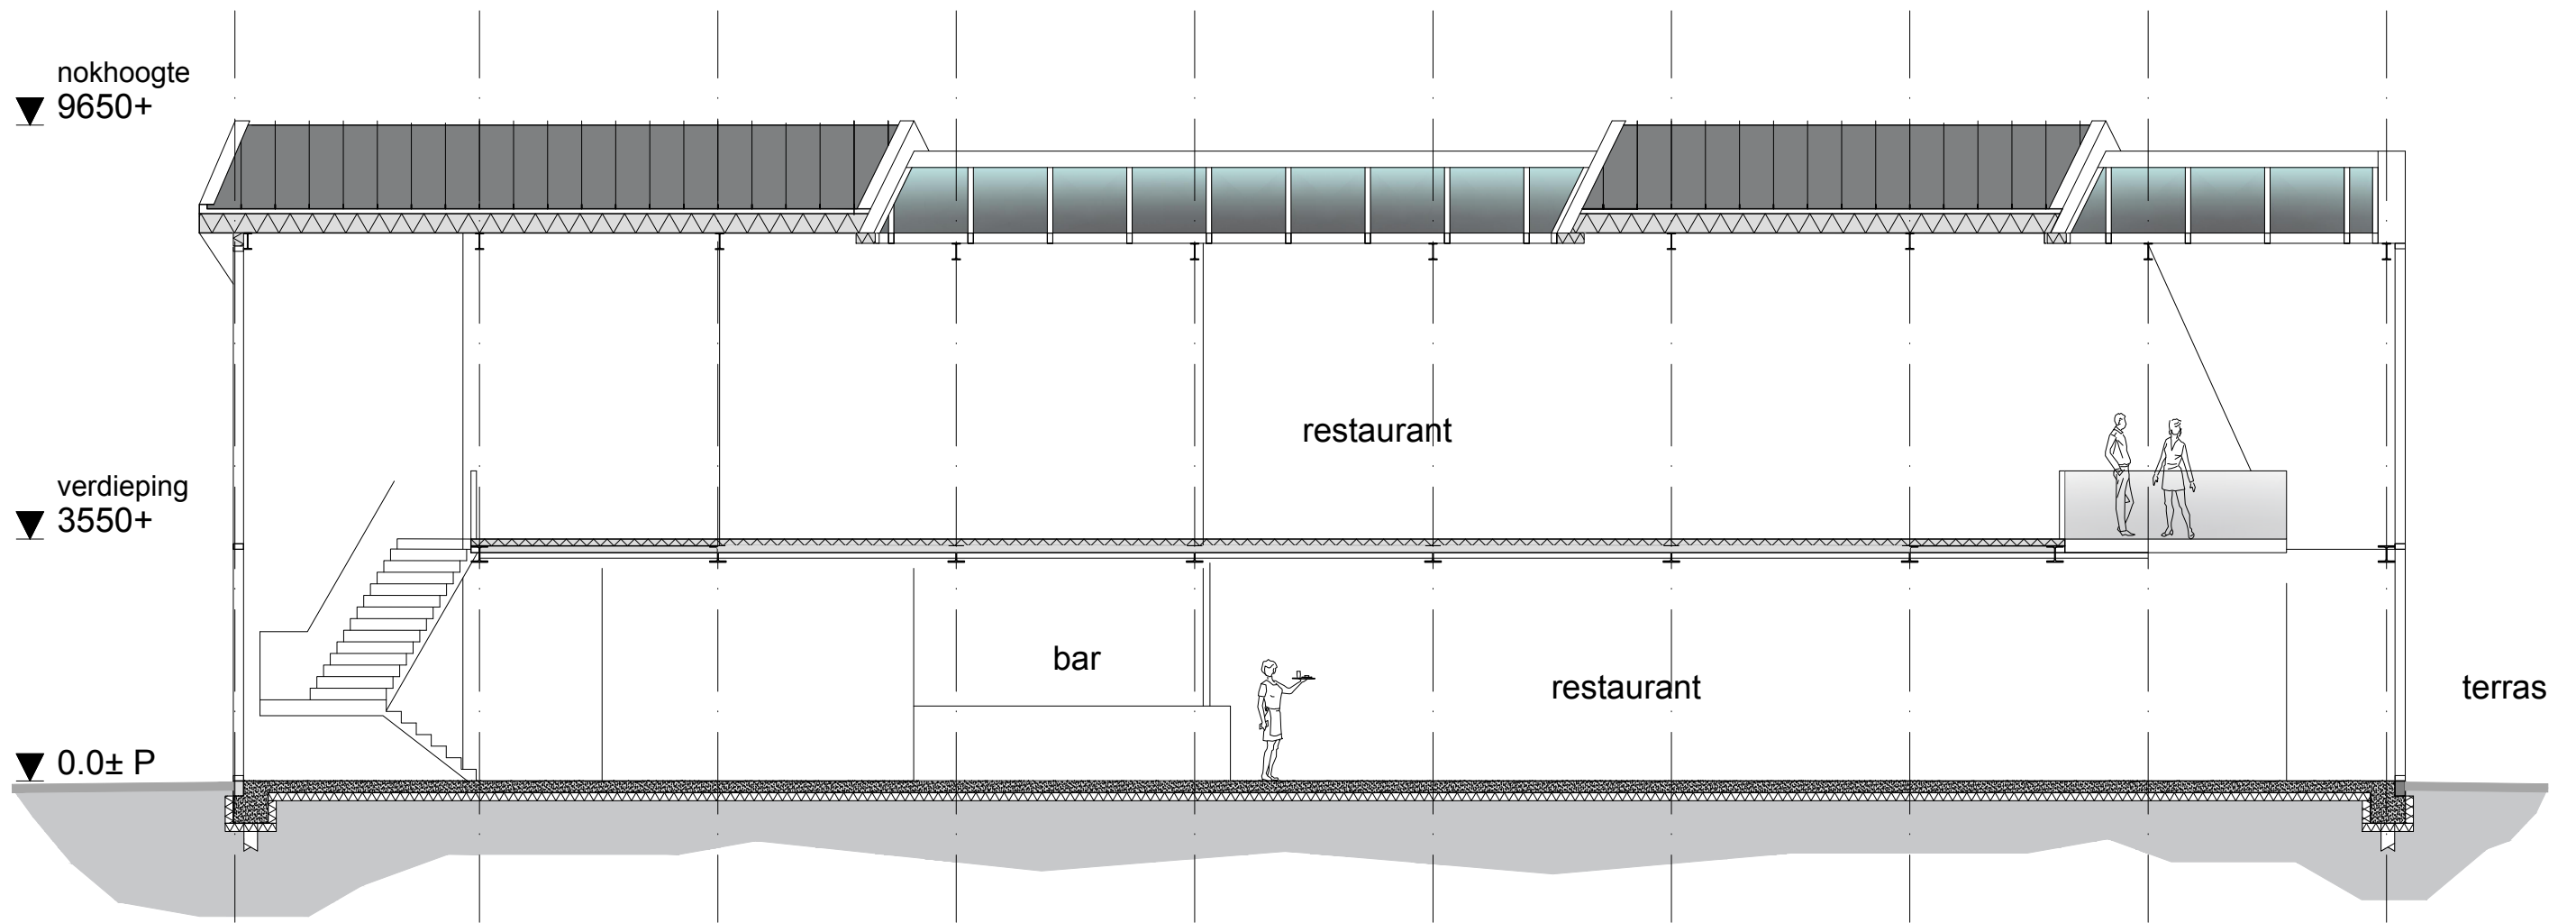

doorsnede A

gebouw J
 schaal 1:100

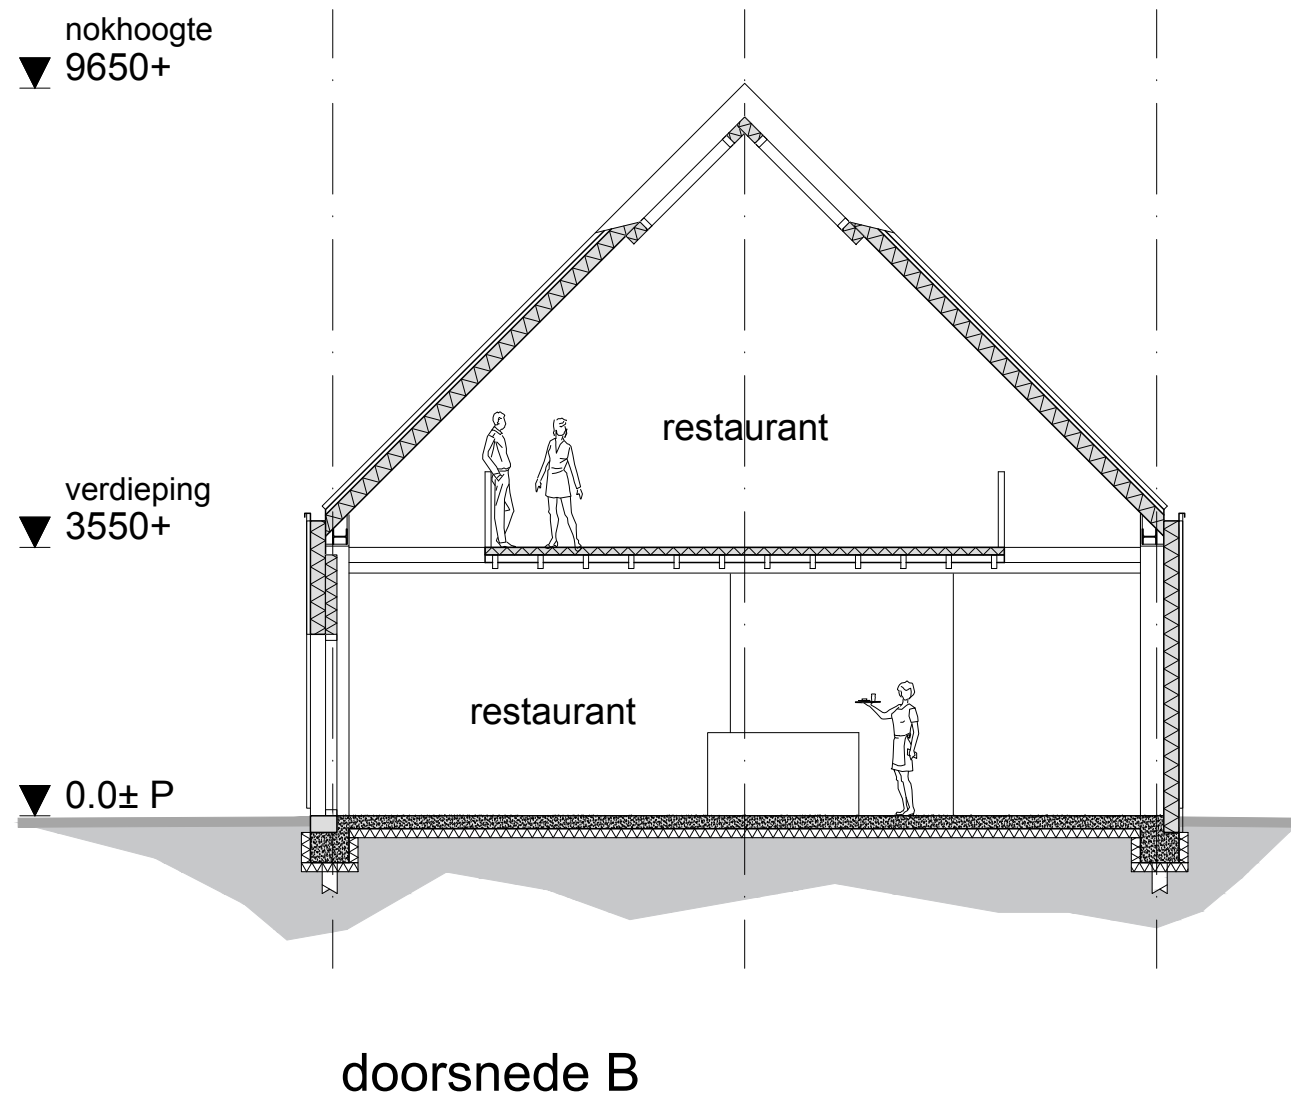


KLEUREN EN MATERIALEN


GEVEL

| | | |
|--------------------------------------|---|---|
| Plint | Holonite geïsoleerde kantplank | Antraciet-zwart |
| Gevelbekleding | Accoya delen, open bekleding verticaal wisselende breedte 21x85 / 21x145 tussenruimte 5-7mm | Transparant behandeld Grijs-bruin |
| Kozijnen | Aluminium | Antraciet-zwart RAL 7016 |
| Neggen kozijnen | Aluminium zetwerk | Antraciet-zwart RAL 7016 |
| Glas | Coollite Xtreme 70/33 | Helder |
| Erker / kas | Aluminium vliesgevelprofielen | Antraciet-zwart RAL 7016 |
| Boeibord kopgevel / dakramen | Aluminium zetwerk | Gemoffeld wit RAL 9010 |
| Binnenzijde dak entree | Tricoya gemodificeerd mdf klasse 1 | Dekkend geschilderd wit RAL 9010 |
| Balkon en buitentrap maatschappelijk | Staal verzinkt en gecoat Treden trap verzinkt Hardglazen reling met ronde buis boven Houten vlonderdelen | Antraciet-zwart RAL 7016 Naturel Helder glas gelaagd Antraciet-zwart RAL 7016 Bankirai gegroefd |
| DAK | | |
| Dakbedekking | Felsdak KALZIP o.g. | Antraciet-zwart RAL 7016 |
| Dakramen | Aluminium vliesgevelprofielen | Antraciet-zwart RAL 7016 |
| Beglazing | Coollite Xtreme 70/33 | Helder |
| Dakgoot | Aluminium | Antraciet-zwart RAL 7016 |
| Daktrim | Aluminium | Antraciet-zwart RAL 7016 |


gebouw J
schaal 1:100

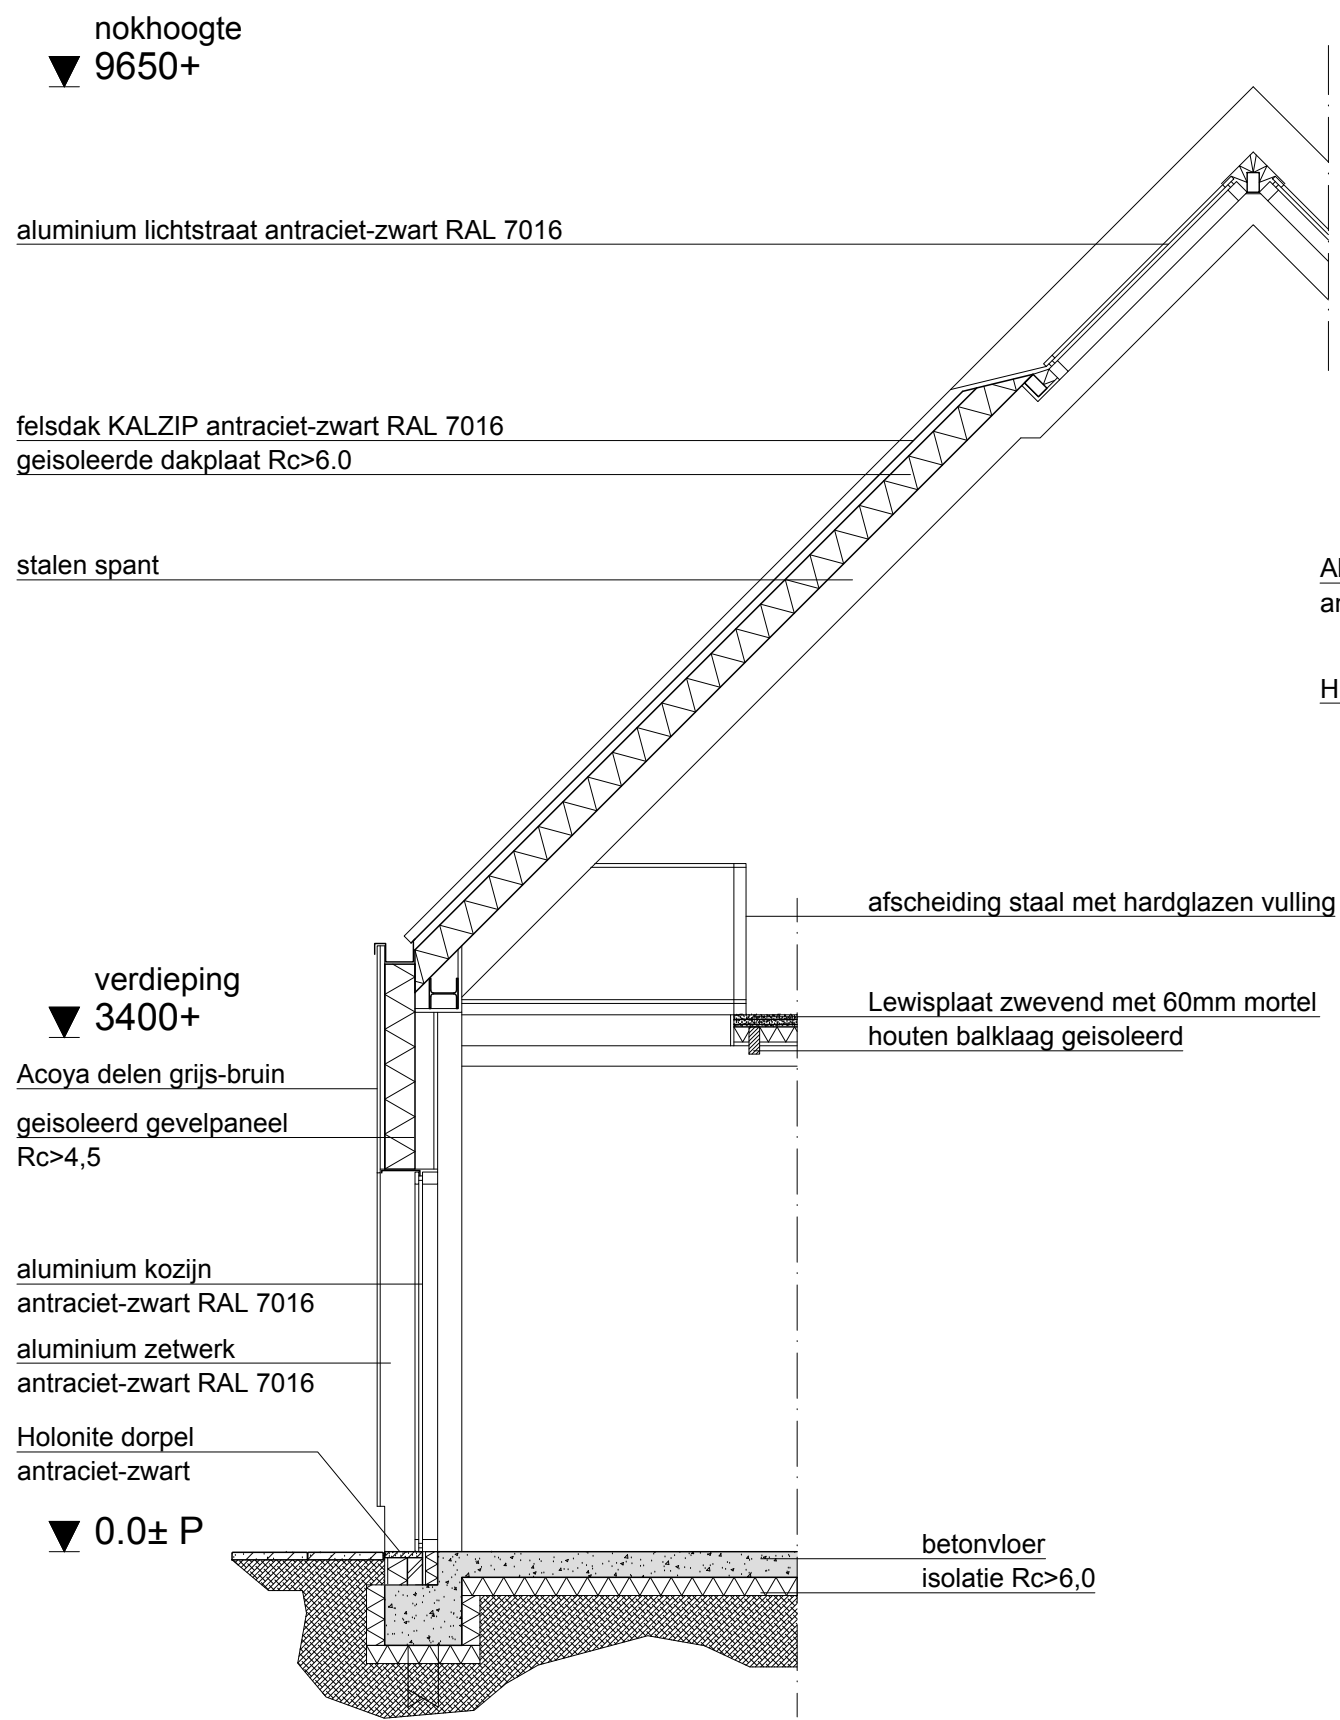

doorsnede 1

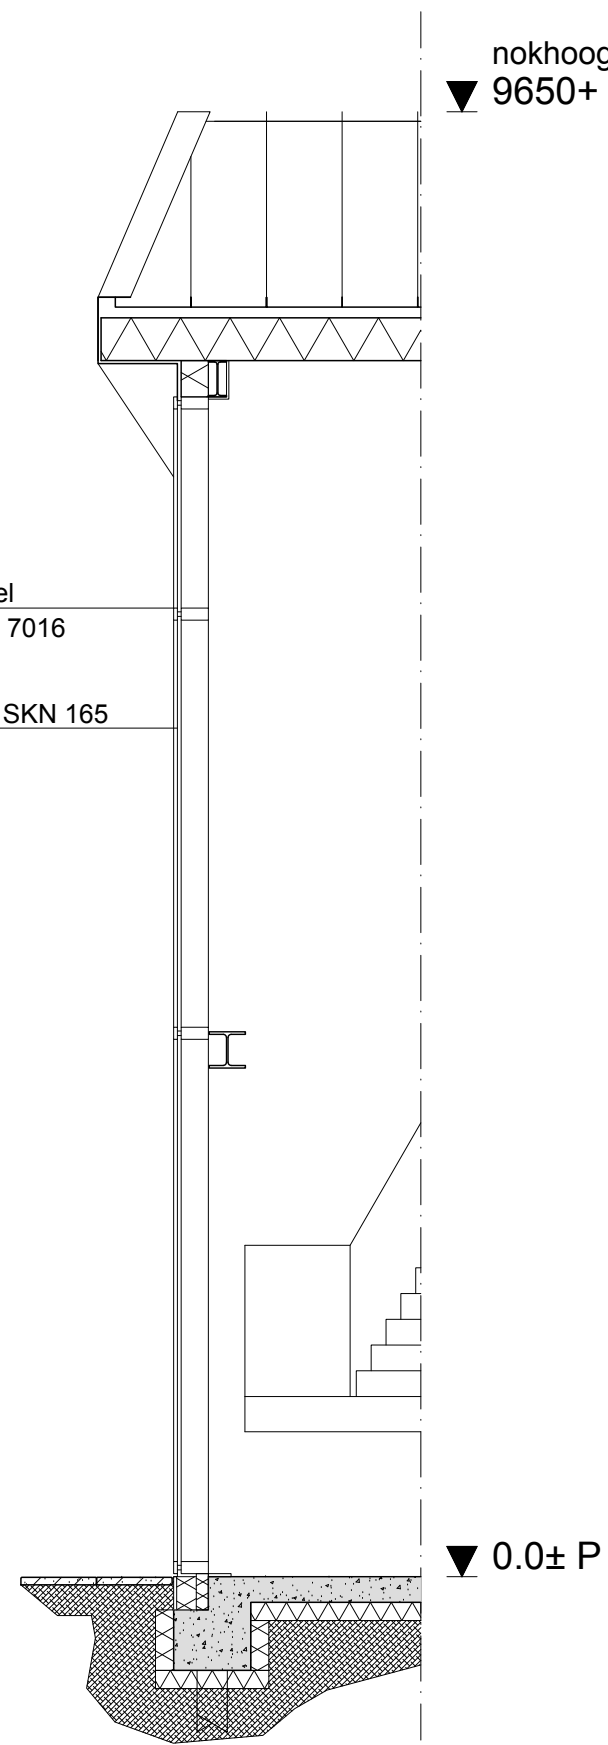

doorsnede 2

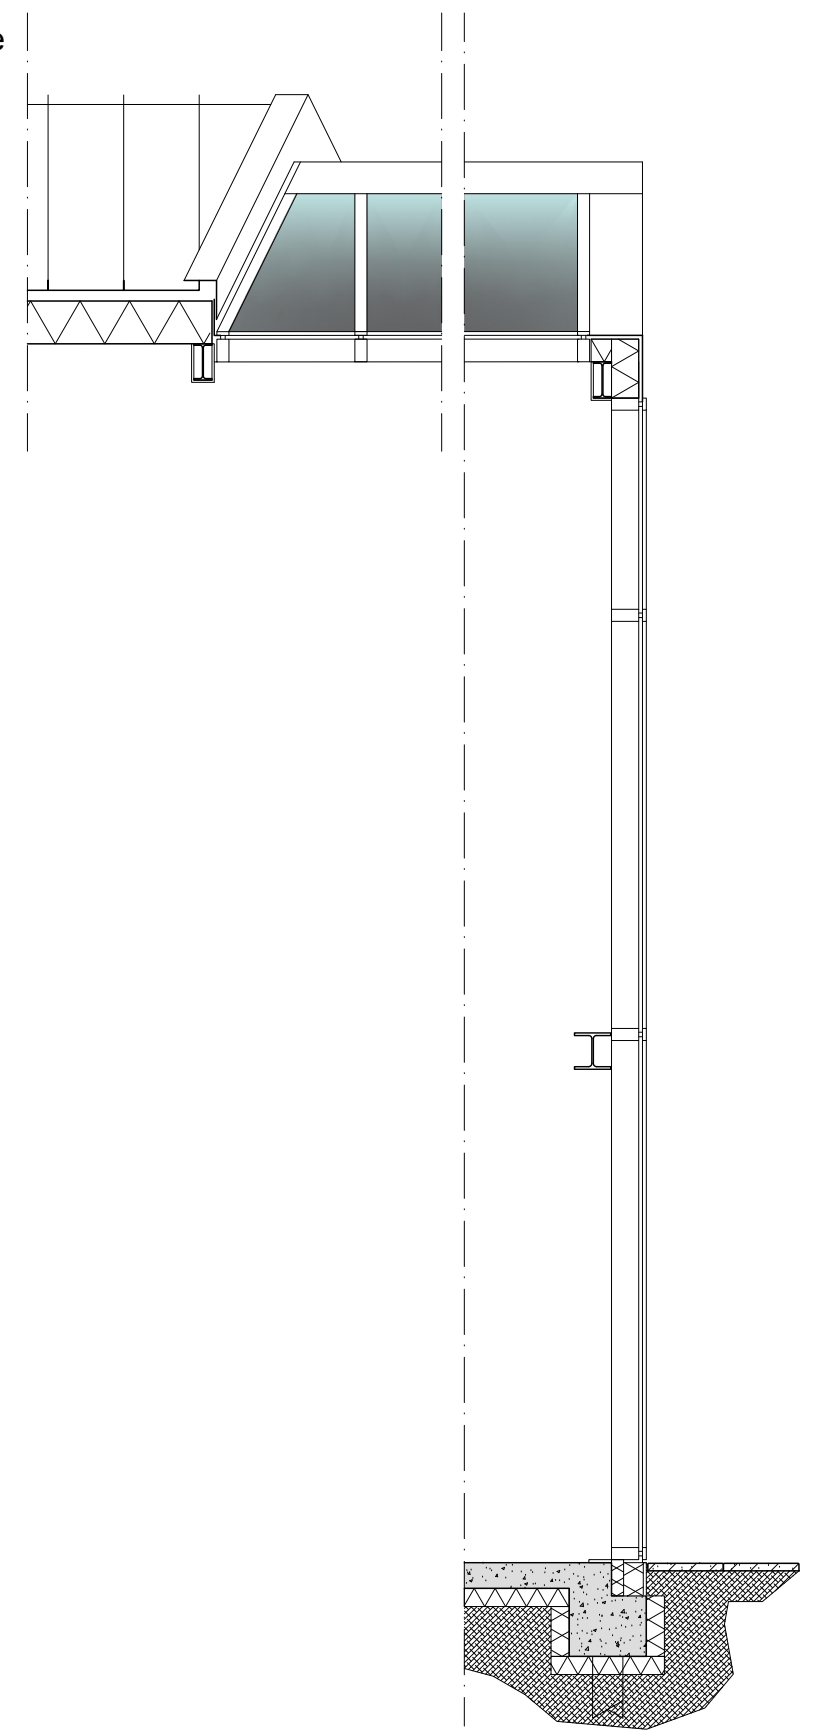

doorsnede 3

gebouw J
schaal 1:50




referenties



gebouw J

bijeenkomstfunctie - horeca J

locatie Vergierdeweg te Haarlem

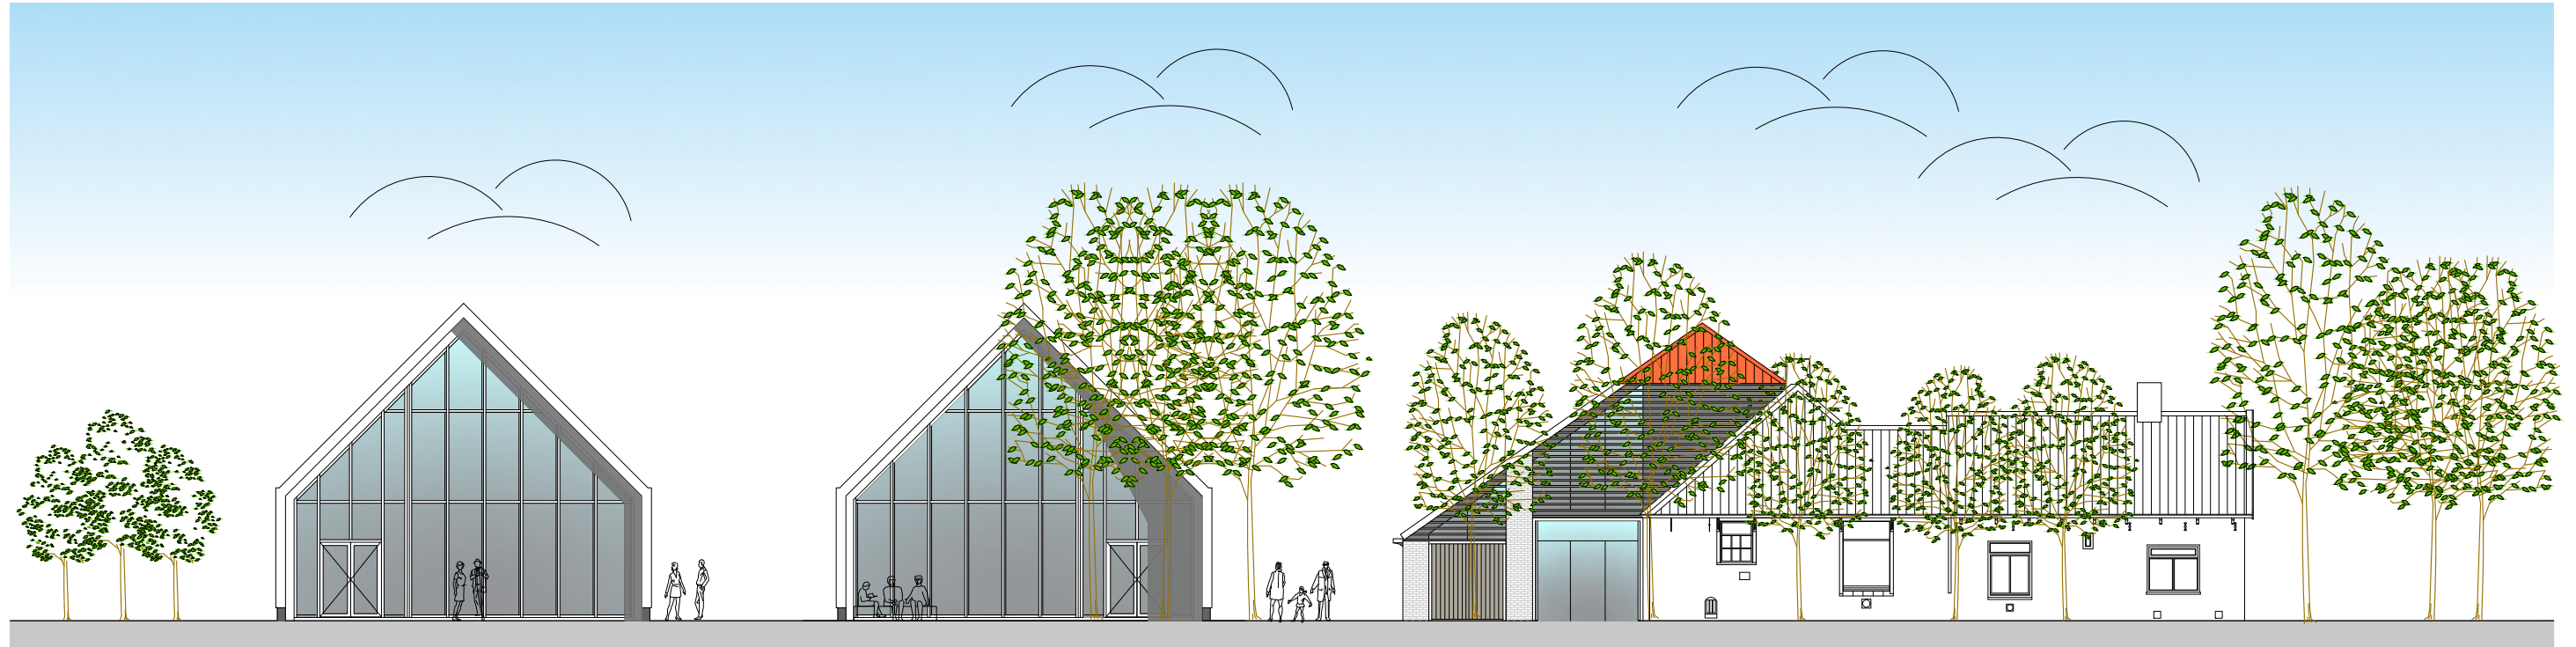

zicht vanaf Vergierdeweg



zicht vanuit Hekslootpolder


aanzichten

bijeenkomstfunctie - horeca - maatschappelijk

locatie Vergierdeweg te Haarlem



zuidgevels

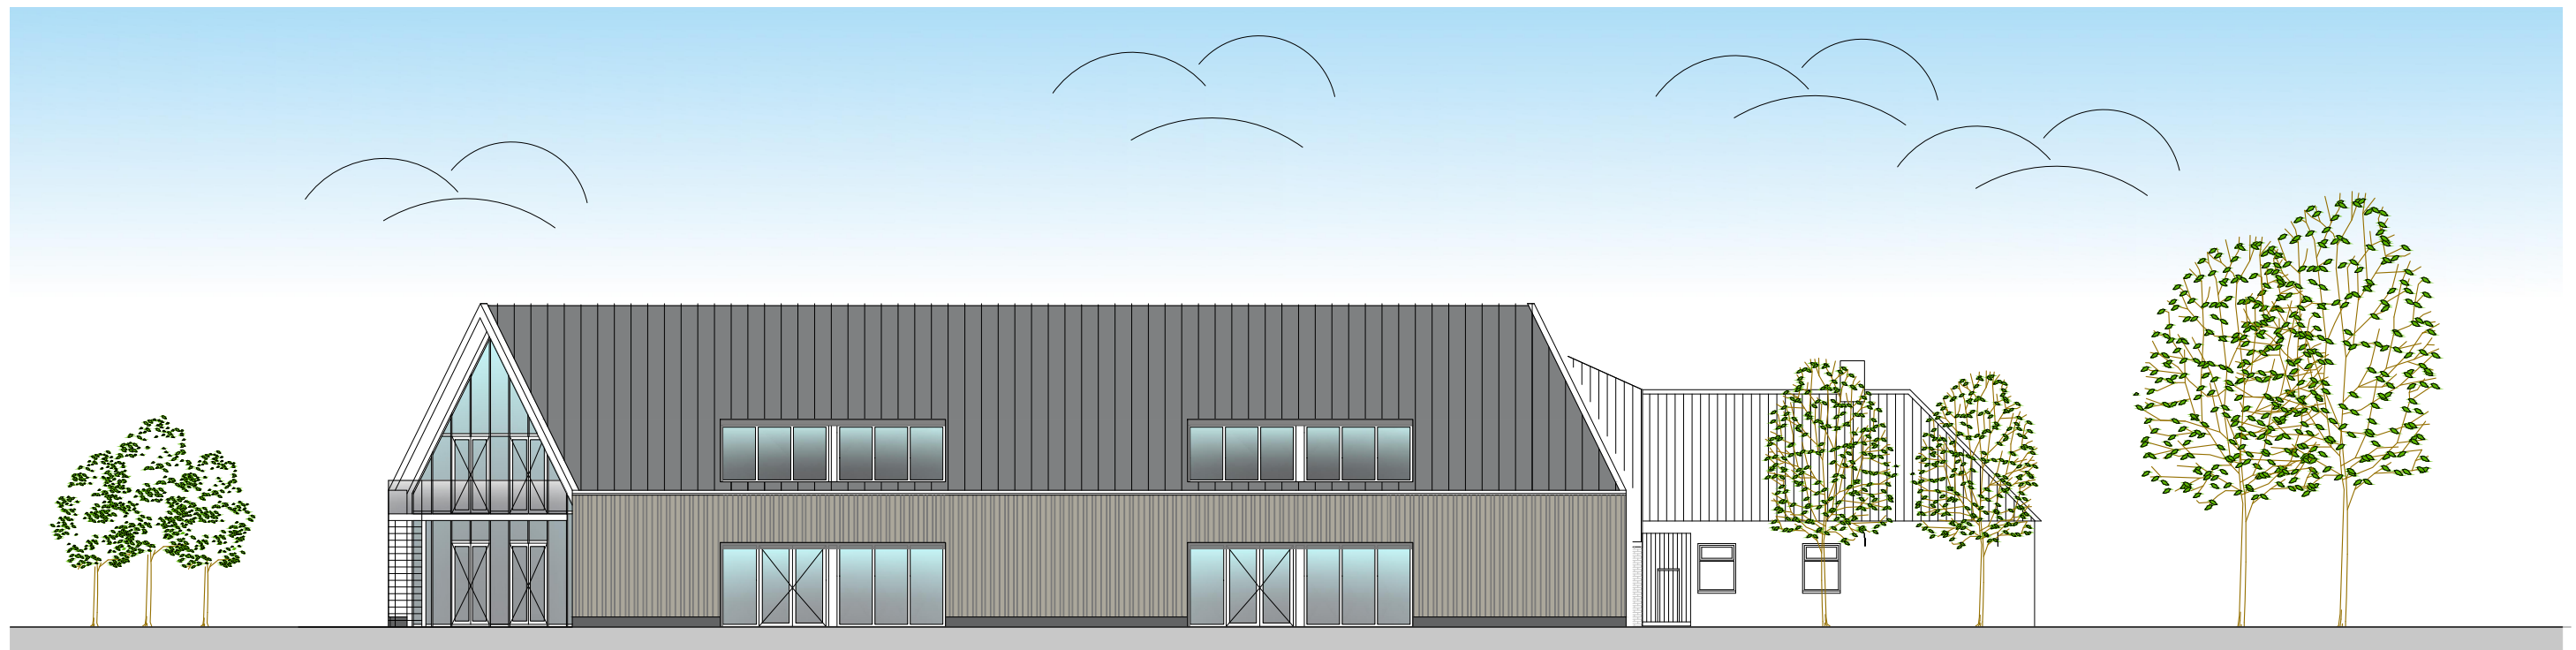

noordgevels

aanzichten

bijeenkomstfunctie - horeca - maatschappelijk

locatie Vergierdeweg te Haarlem