


NIEUW AKENDAM ontwerp

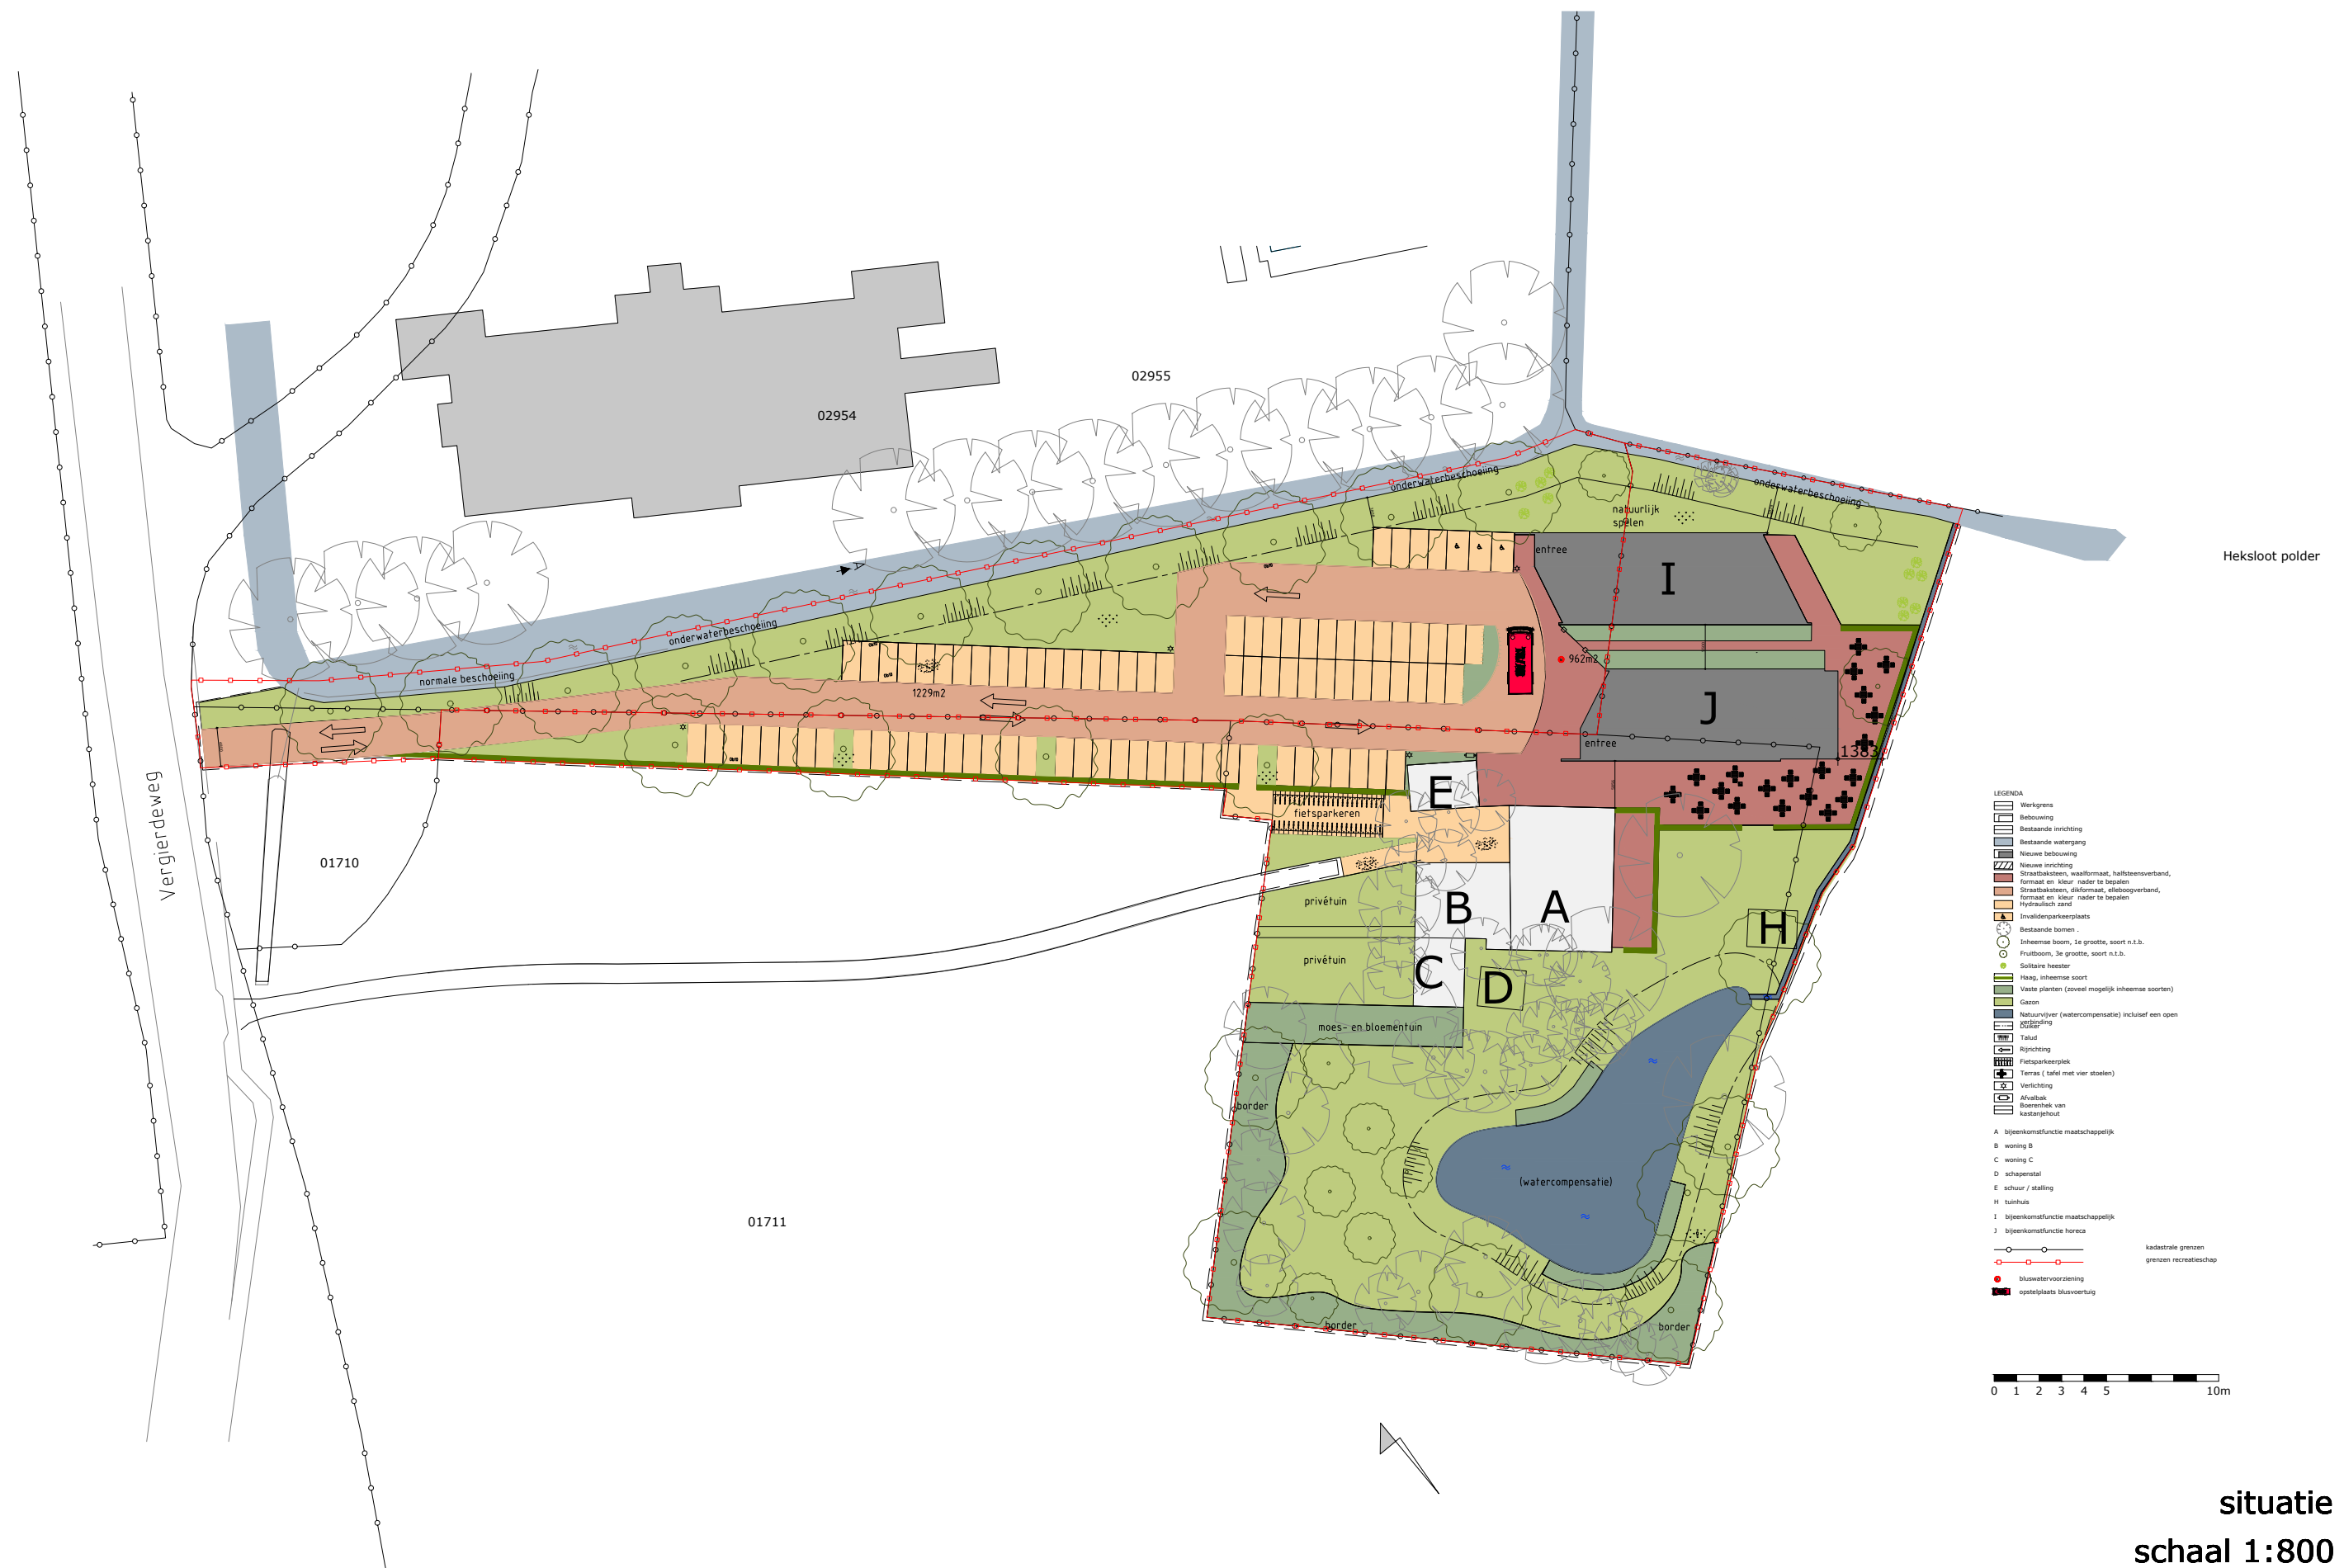


ir. Peter Alkemade Architect BNA
Ingenieursburo Stevens BV
25 februari 2019



bijeenkomstfunctie - maatschappelijk A

locatie Vergierdeweg 452-454 te Haarlem

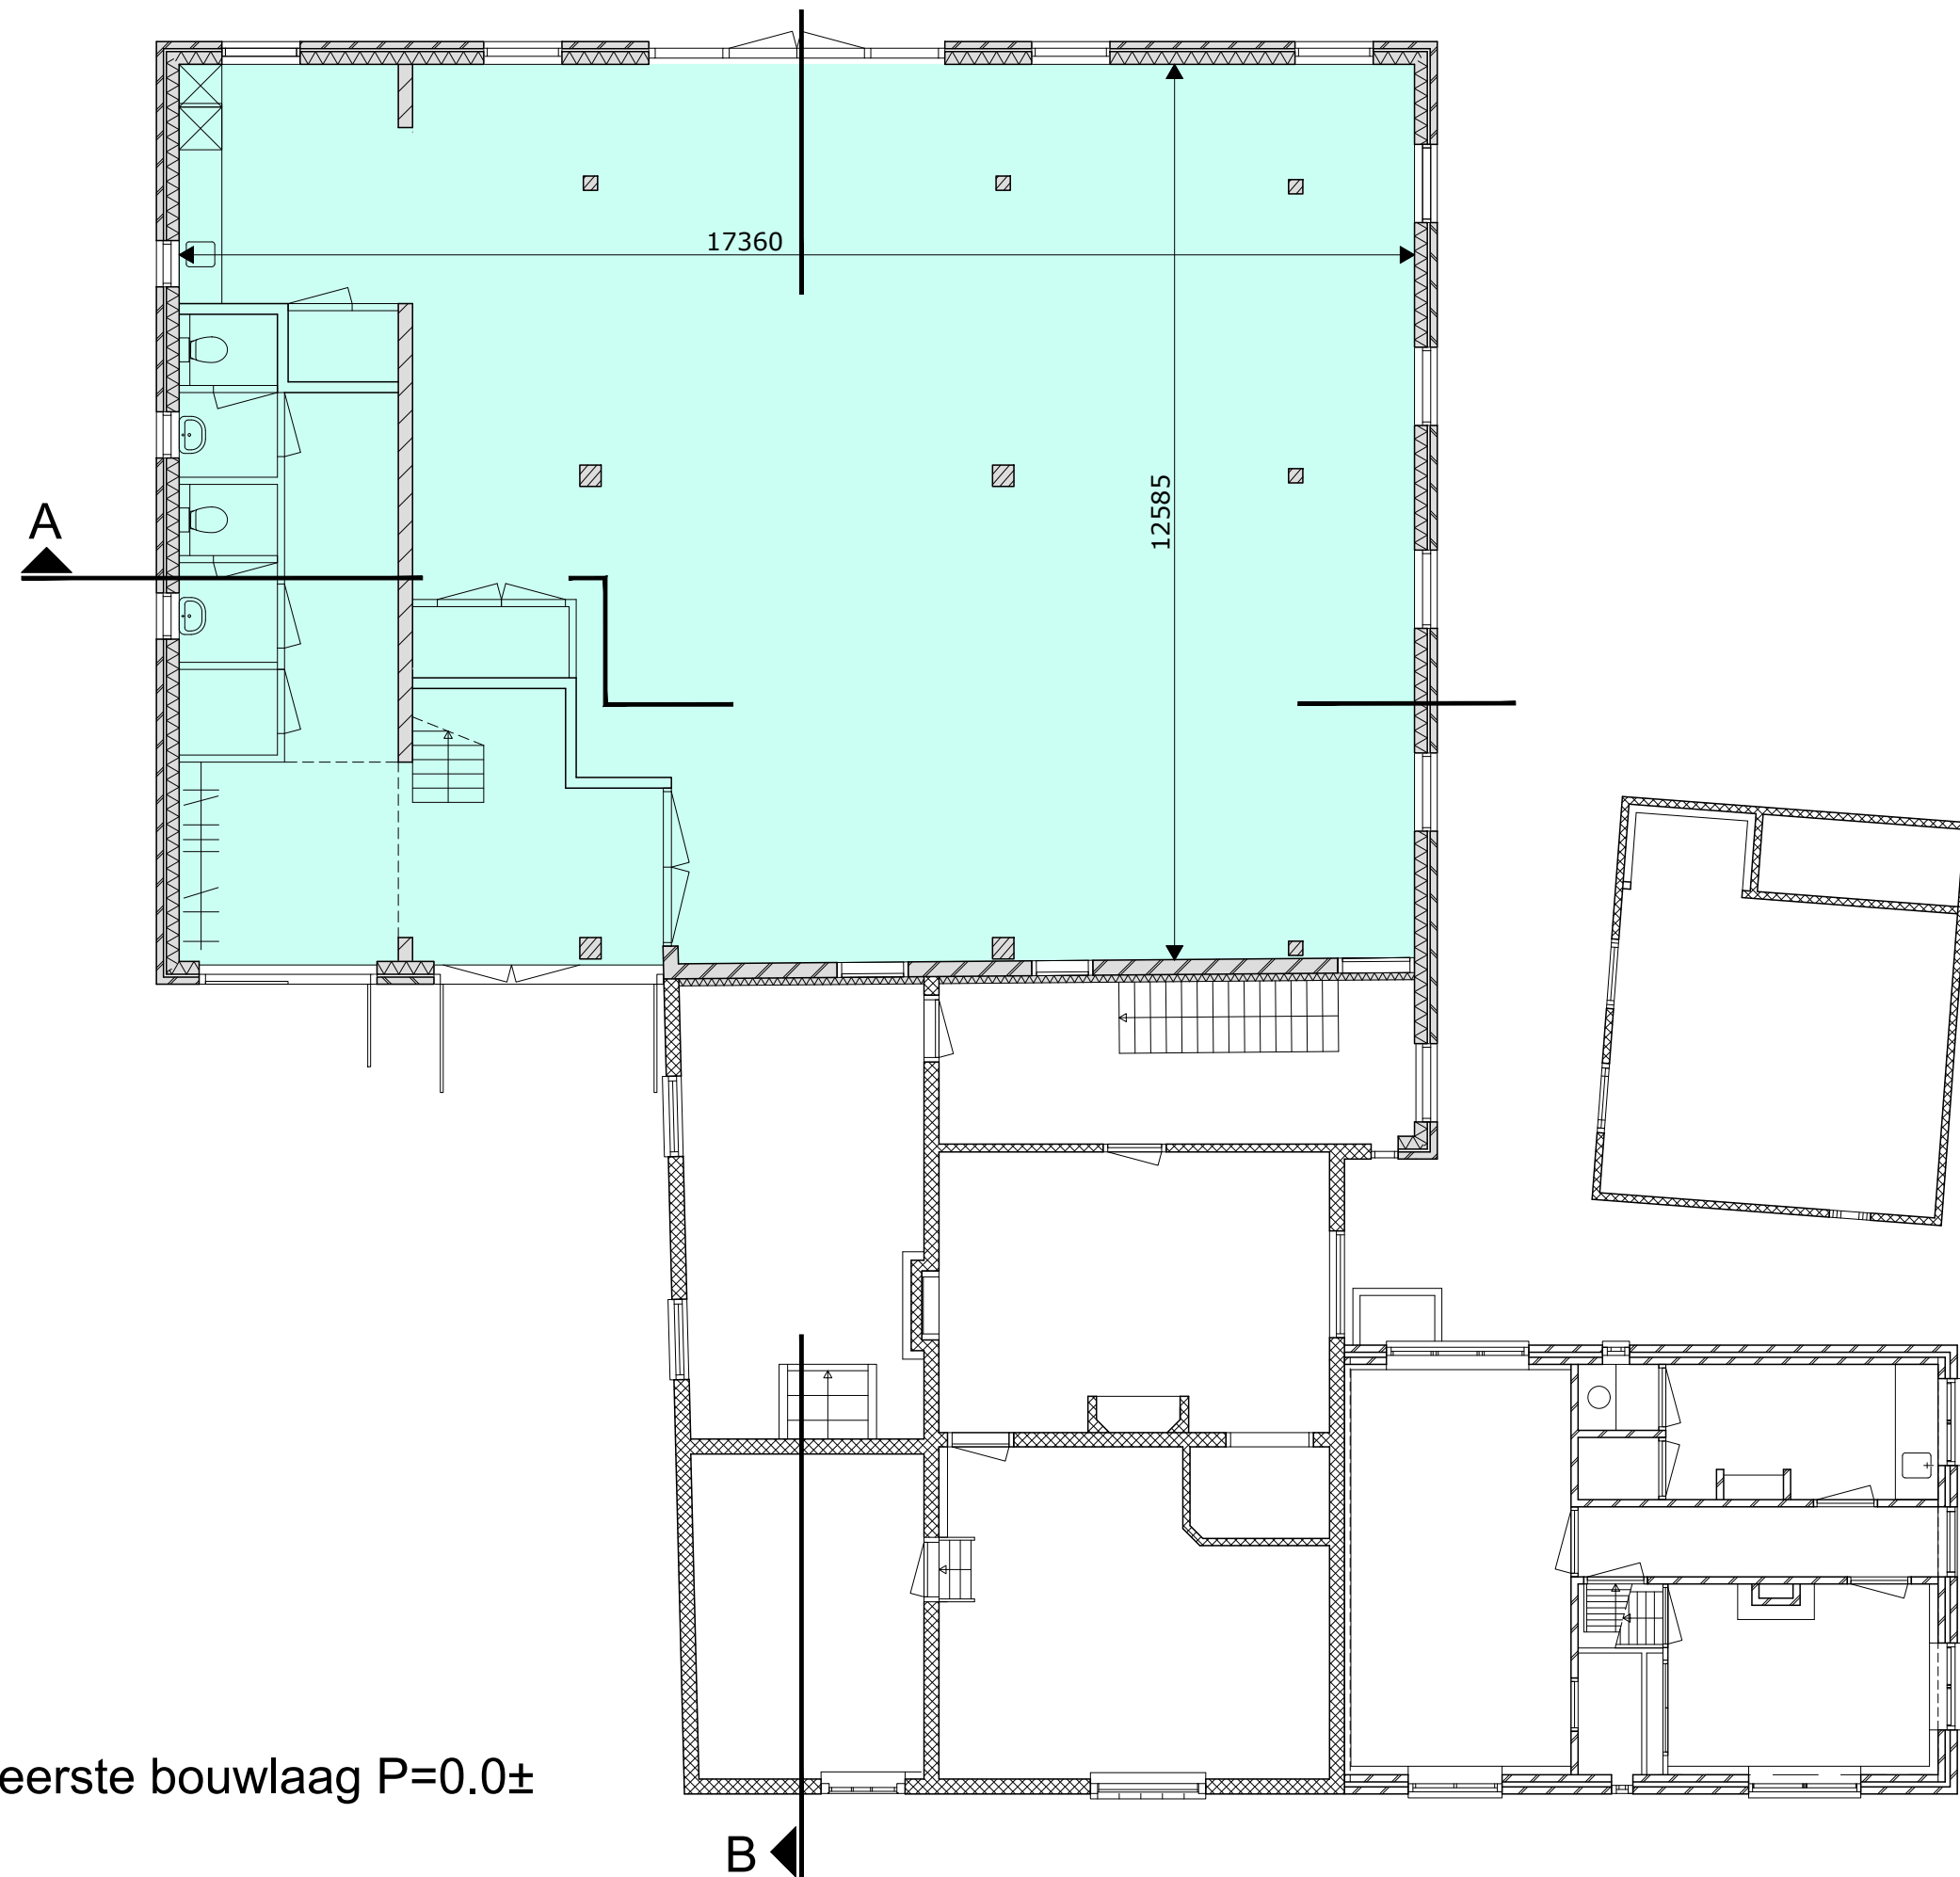


eerste bouwlaag 218m2
maatschappelijk
oppervlakte = gebruiksoppervlakte

gebouw A
schaal 1:100

bijeenkomstfunctie - maatschappelijk A

locatie Vergierdeweg 452-454 te Haarlem

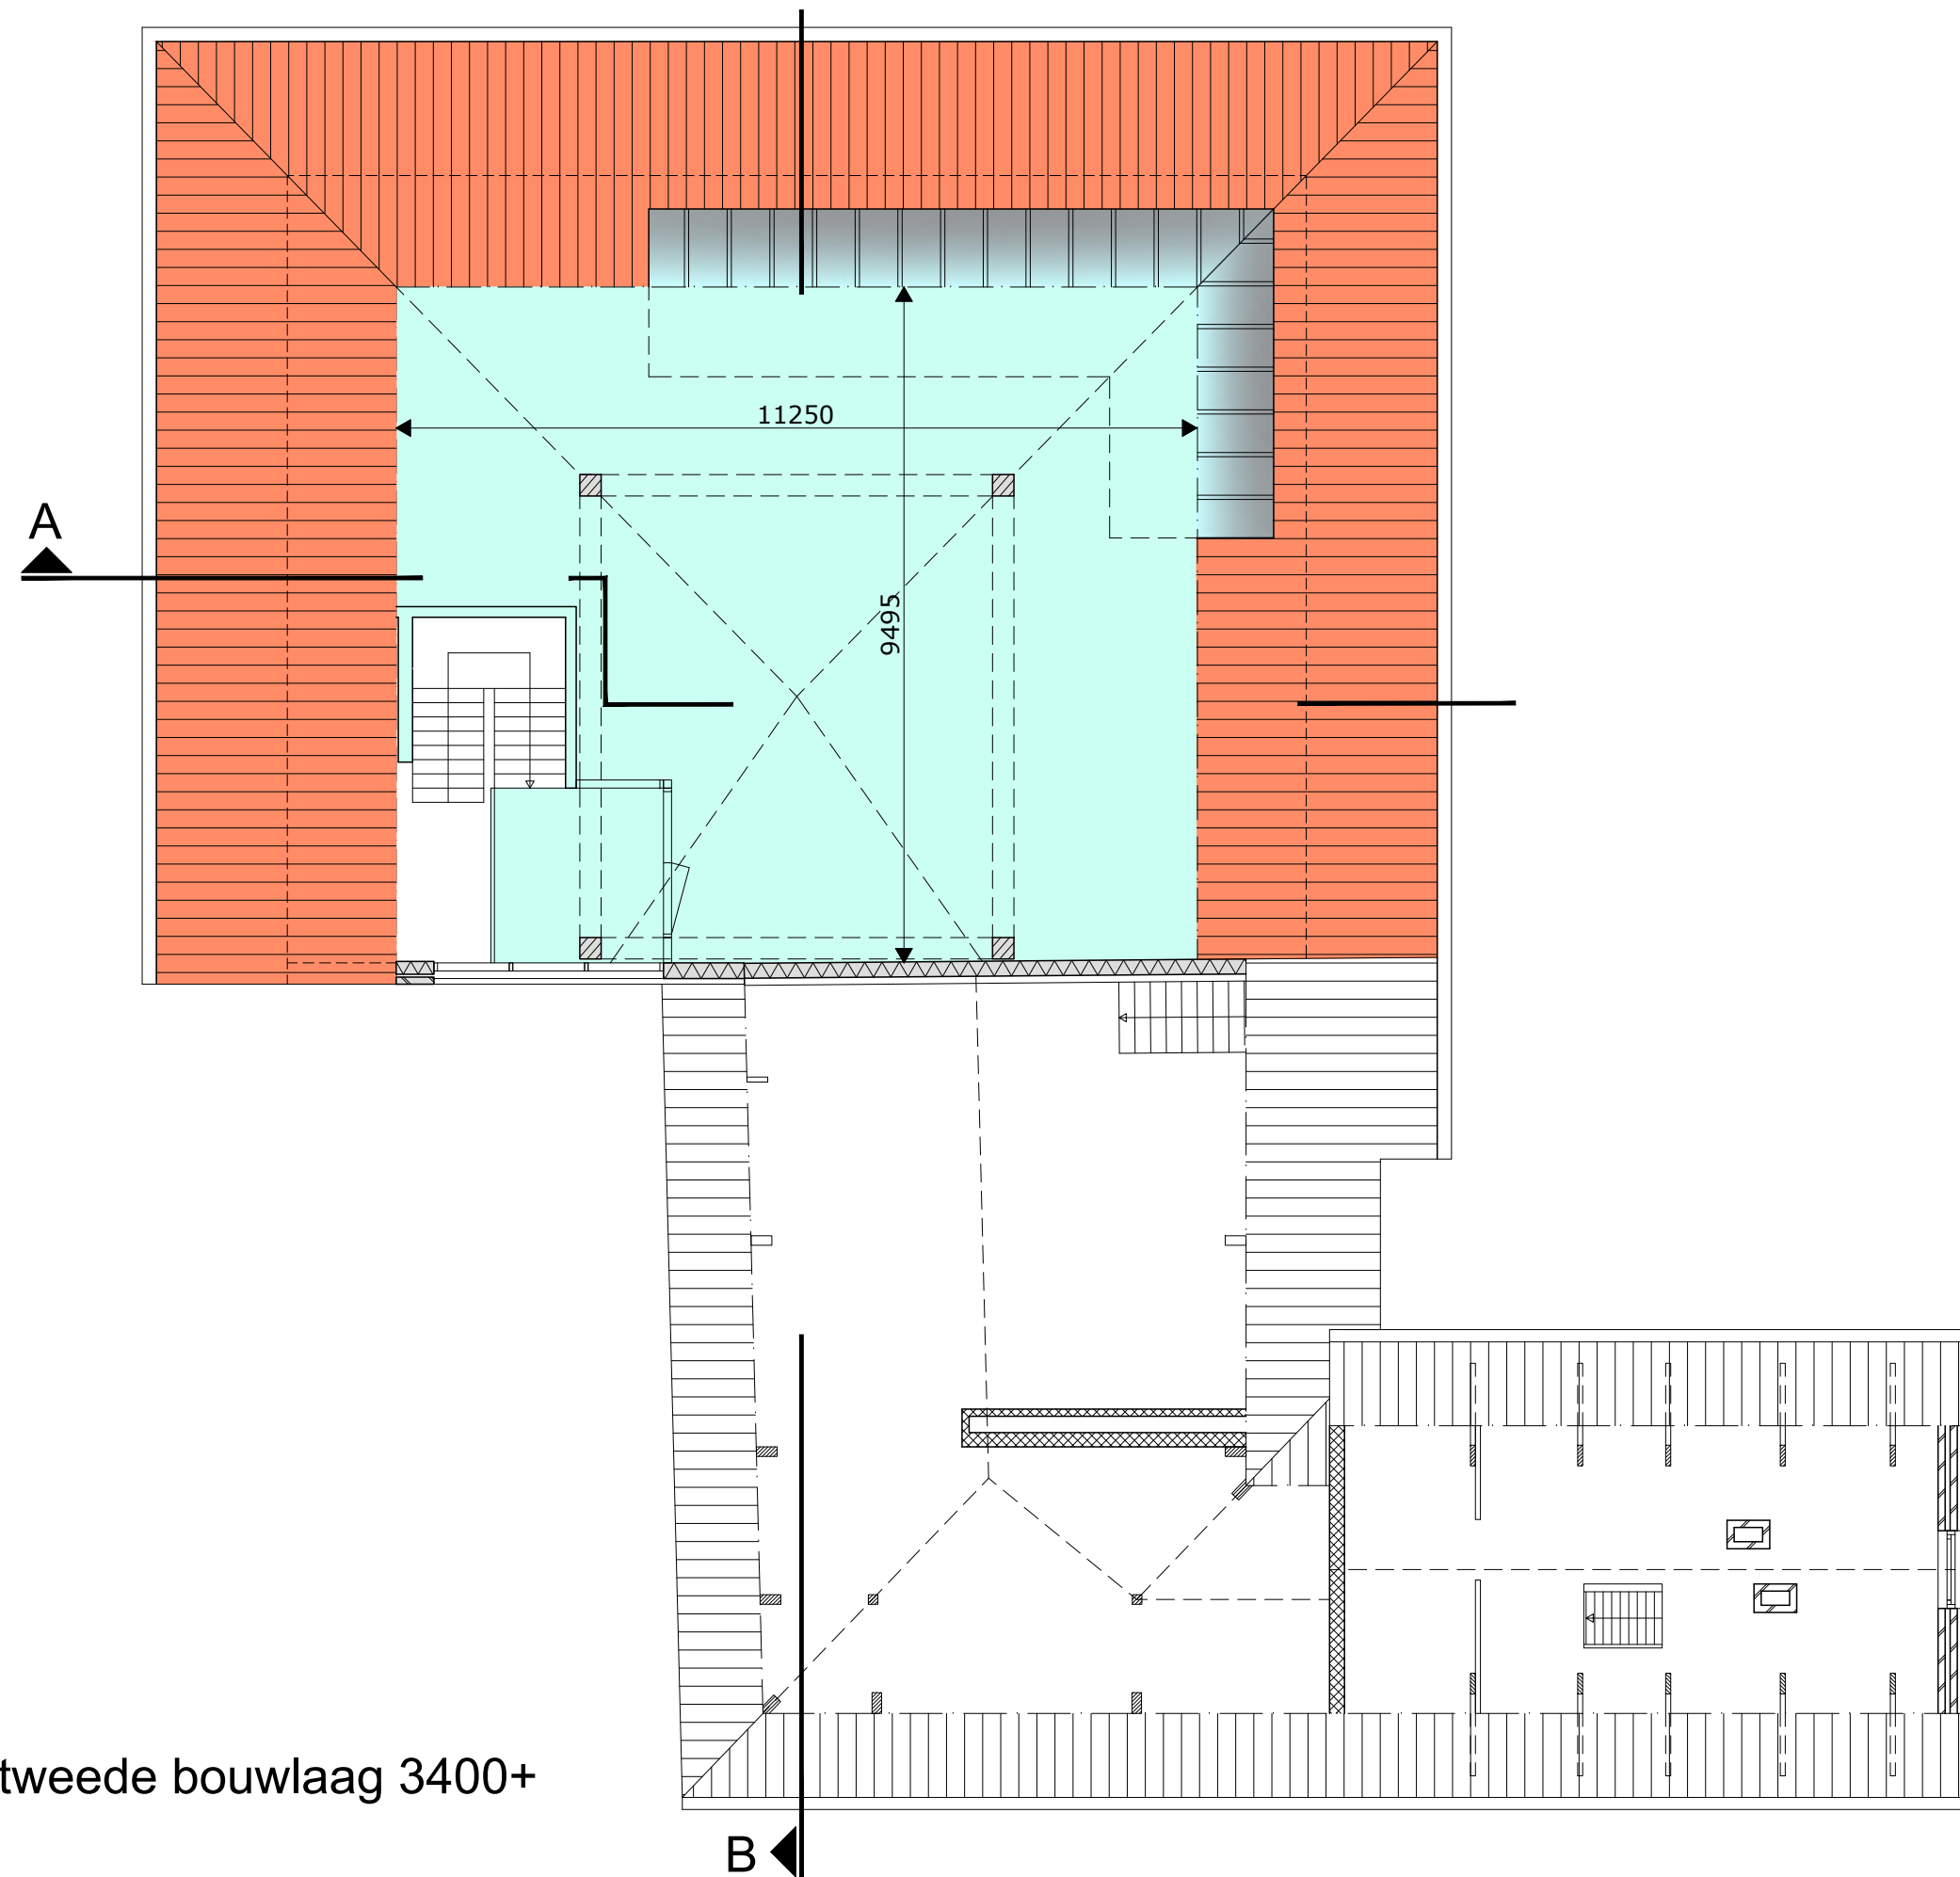

eerste bouwlaag 99m2
maatschappelijk
oppervlakte = gebruiksoppervlakte

tweede bouwlaag 3400+


gebouw A
schaal 1:100

bijeenkomstfunctie - maatschappelijk A

locatie Vergierdeweg 452-454 te Haarlem




gevel Vergierdeweg

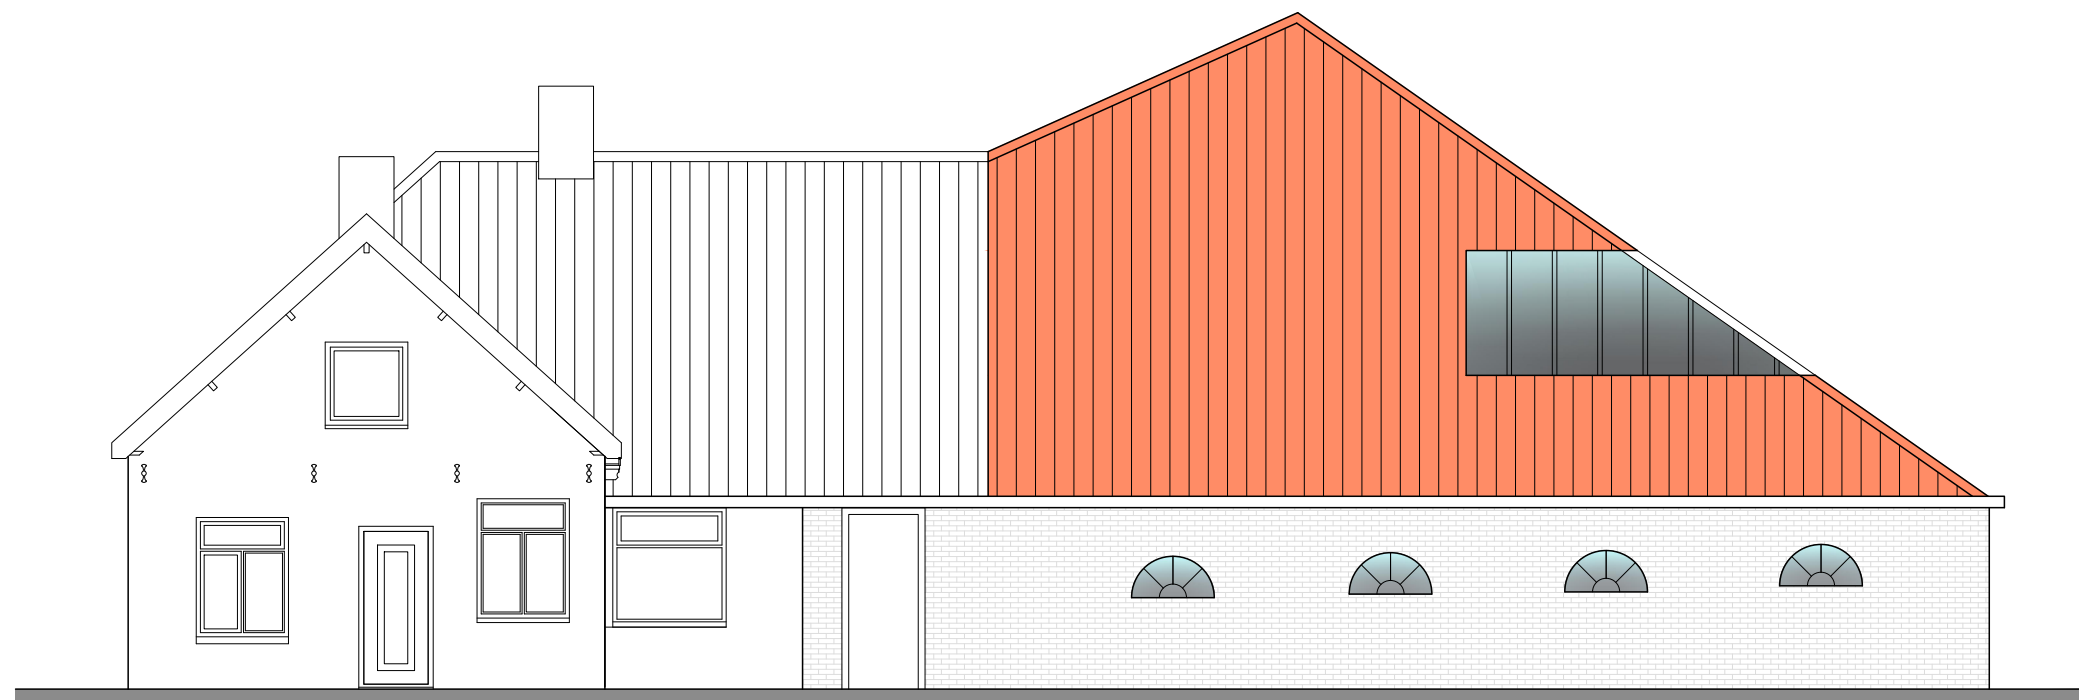


zuidgevel

gebouw A
schaal 1:100

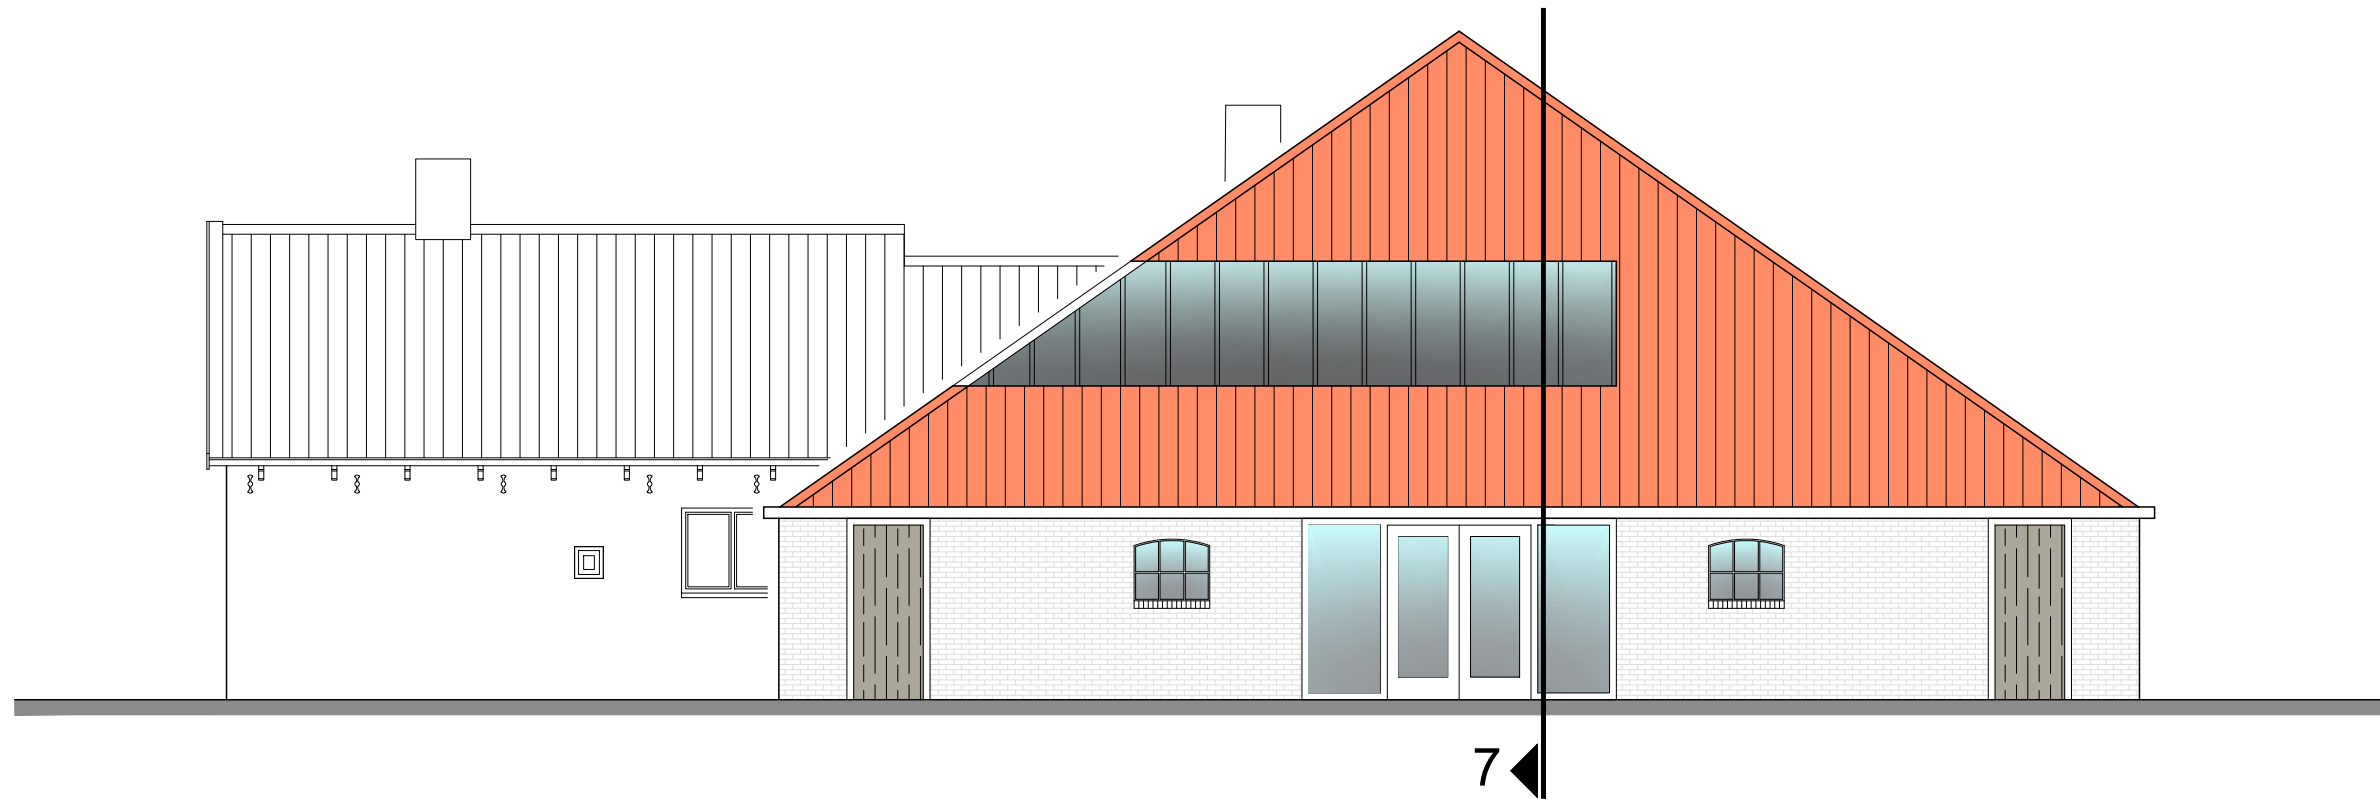

gevel Hekslootpolder

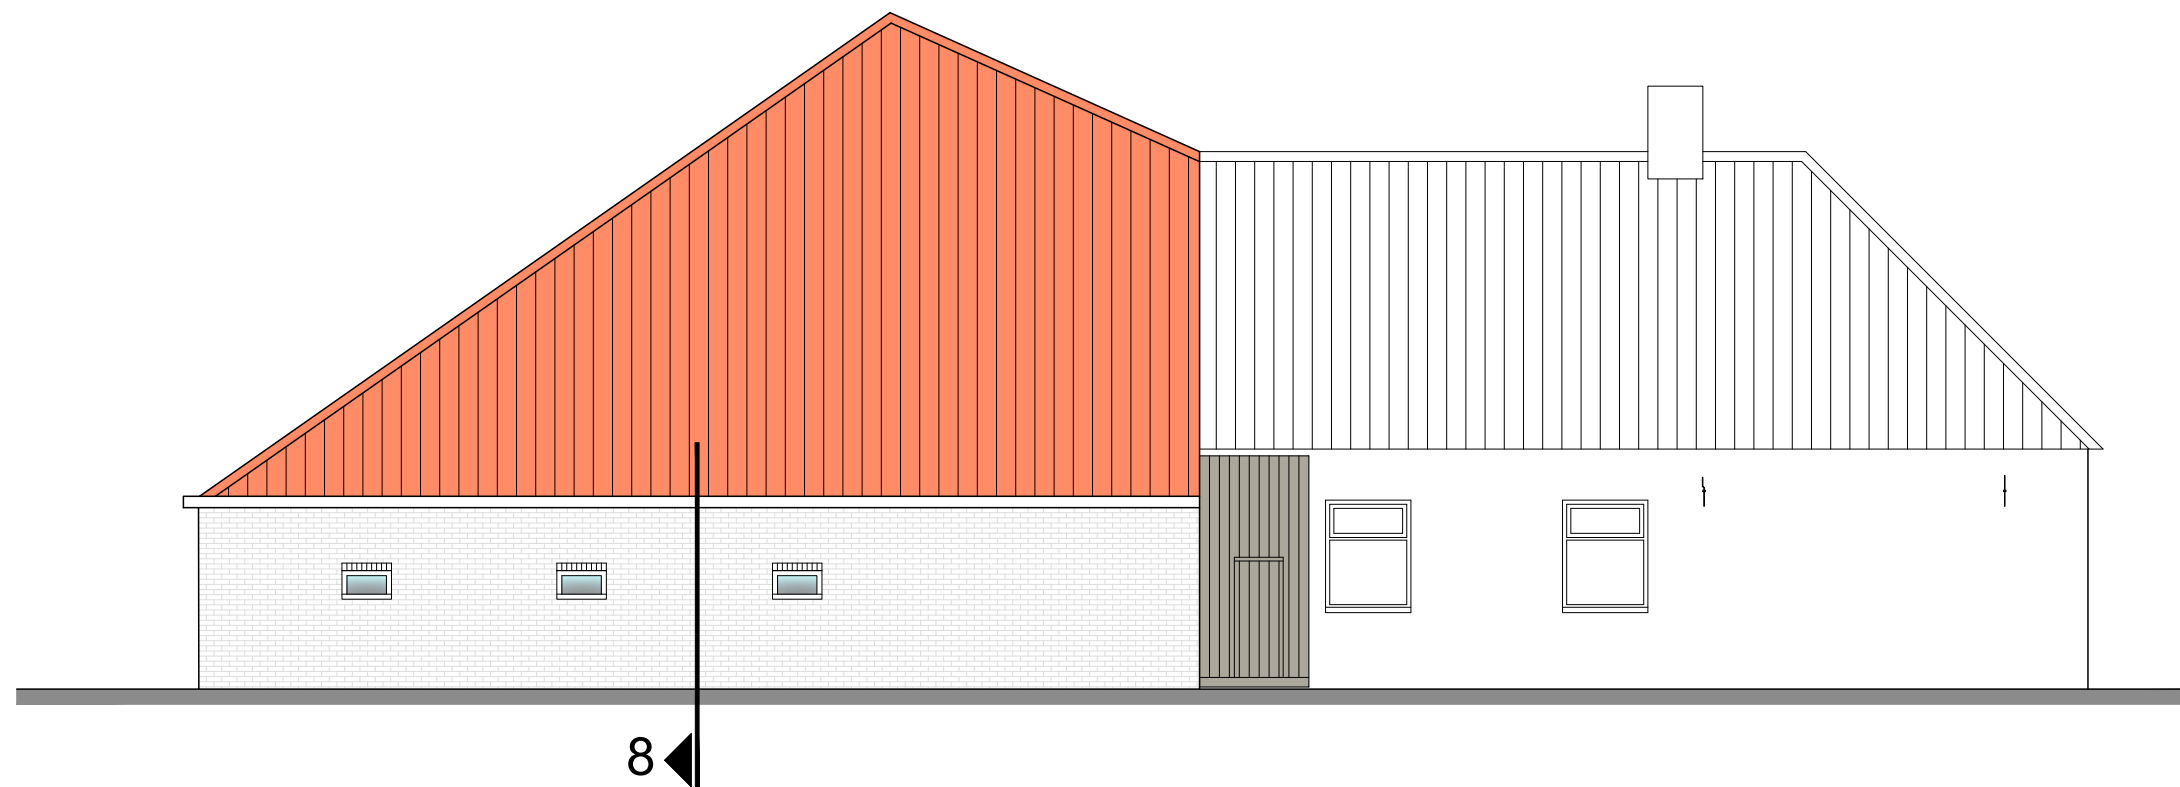

noordgevel


gebouw A
schaal 1:100

▼ 8850+

▼ 3400+

▼ 2400+

▼ 0.0± P

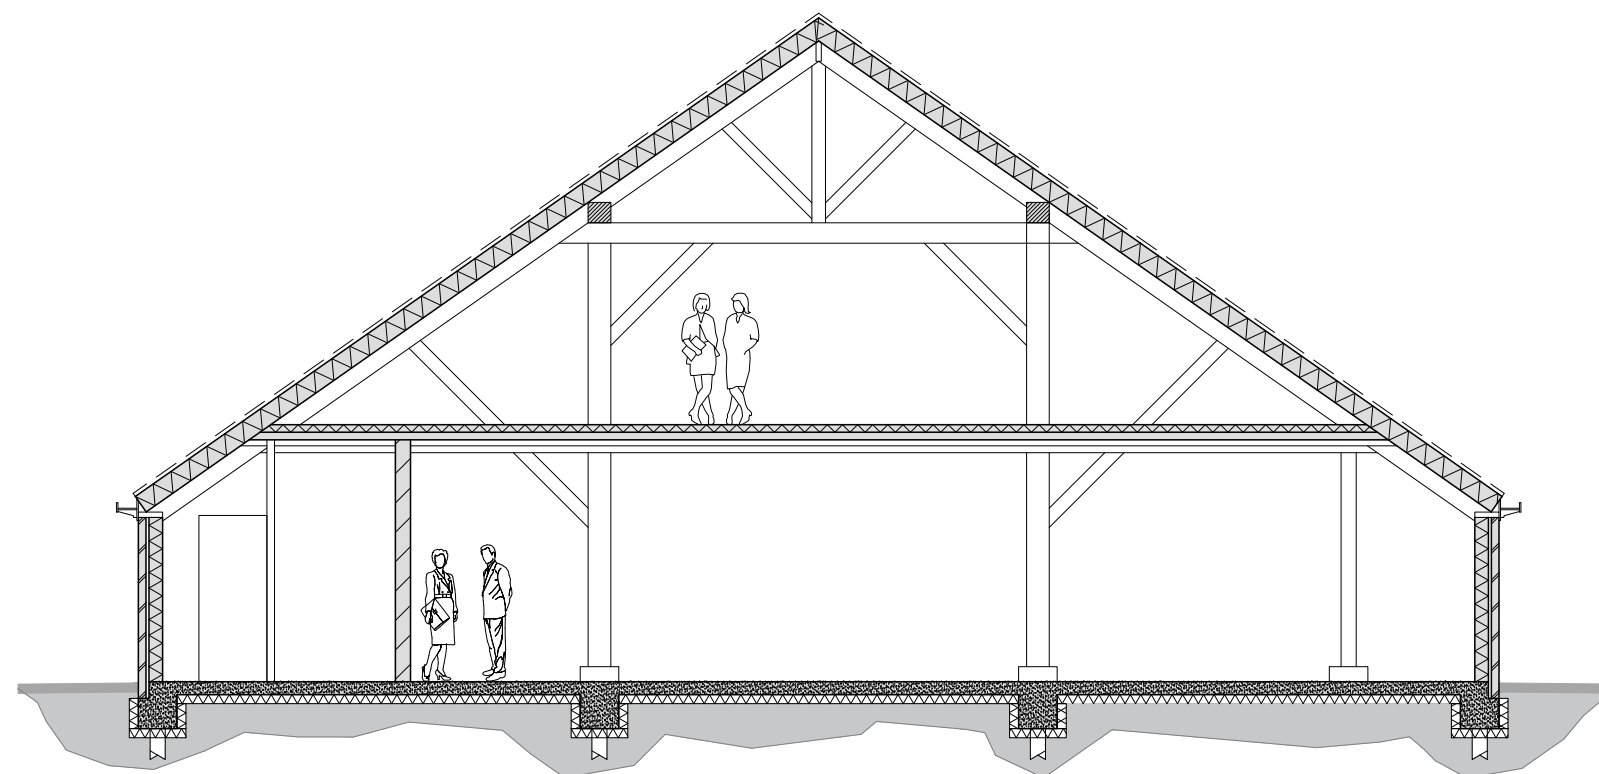


doorsnede A

▼ 8850+

▼ 3400+

▼ 2400+

▼ 0.0± P

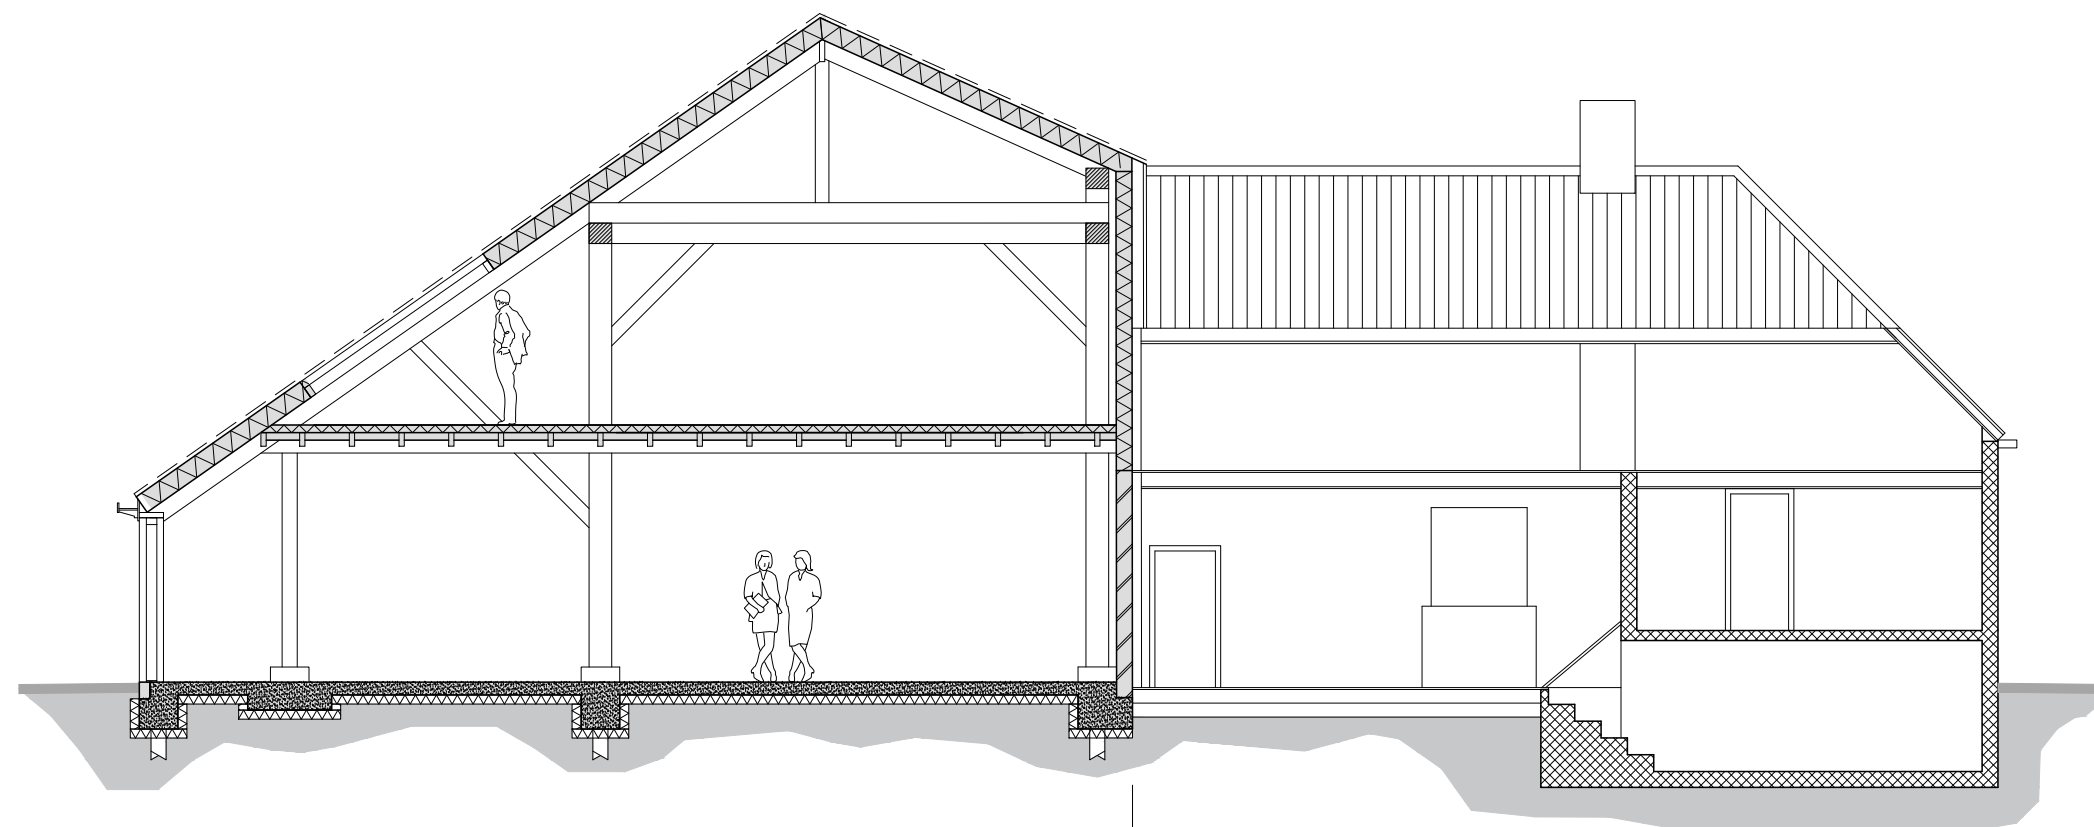

doorsnede B

← nieuwbouw | bestaande bebouwing →

gebouw A
schaal 1:100

bijeenkomstfunctie - maatschappelijk A

locatie Vergierdeweg 452-454 te Haarlem

▼ nokhoogte
8850+

▼ verdieping
3400+

▼ 0.0± P

rode keramische pan
geïsoleerde dakplaat $R_c > 6.0$

houten spant

houten dakraam

zwevende dekvloer
houten balklaag geïsoleerd

houten bakgoot

houten kozijn

betonvloer
isolatie

houten bakgoot

metselwerk als bestaand

geïsoleerde HSB wand
 $R_c > 4,5$

rode keramische pan
geïsoleerde dakplaat
mastgoot

houten kozijn

horizontale houten delen

schuurdeur als bestaand

glazen pui

doorsnede 7

doorsnede 8

doorsnede 9

gebouw A
schaal 1:50



zicht vanaf Vergierdeweg



zicht vanuit Hekslootpolder


aanzichten

bijeenkomstfunctie - horeca - maatschappelijk

locatie Vergierdeweg te Haarlem



zuidgevels

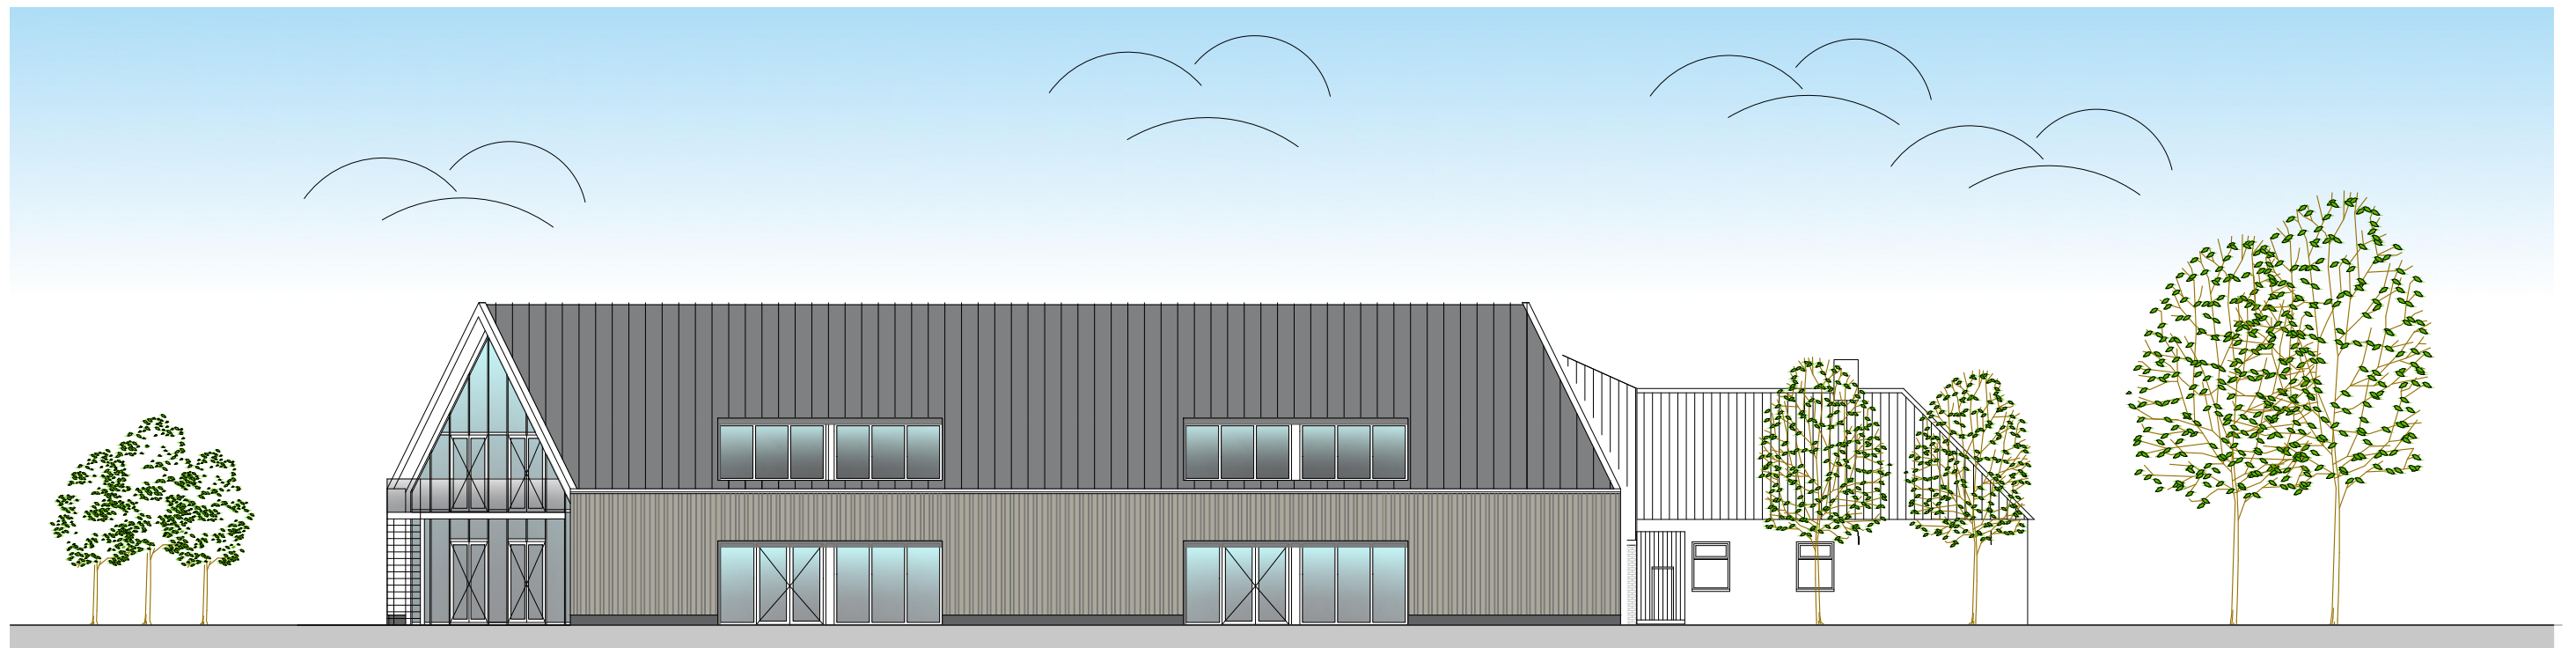

noordgevels

aanzichten

bijeenkomstfunctie - horeca - maatschappelijk

locatie Vergierdeweg te Haarlem