


NIEUW AKENDAM ontwerp




ir. Peter Alkemade Architect BNA
Ingenieursburo Stevens BV

25 februari 2019

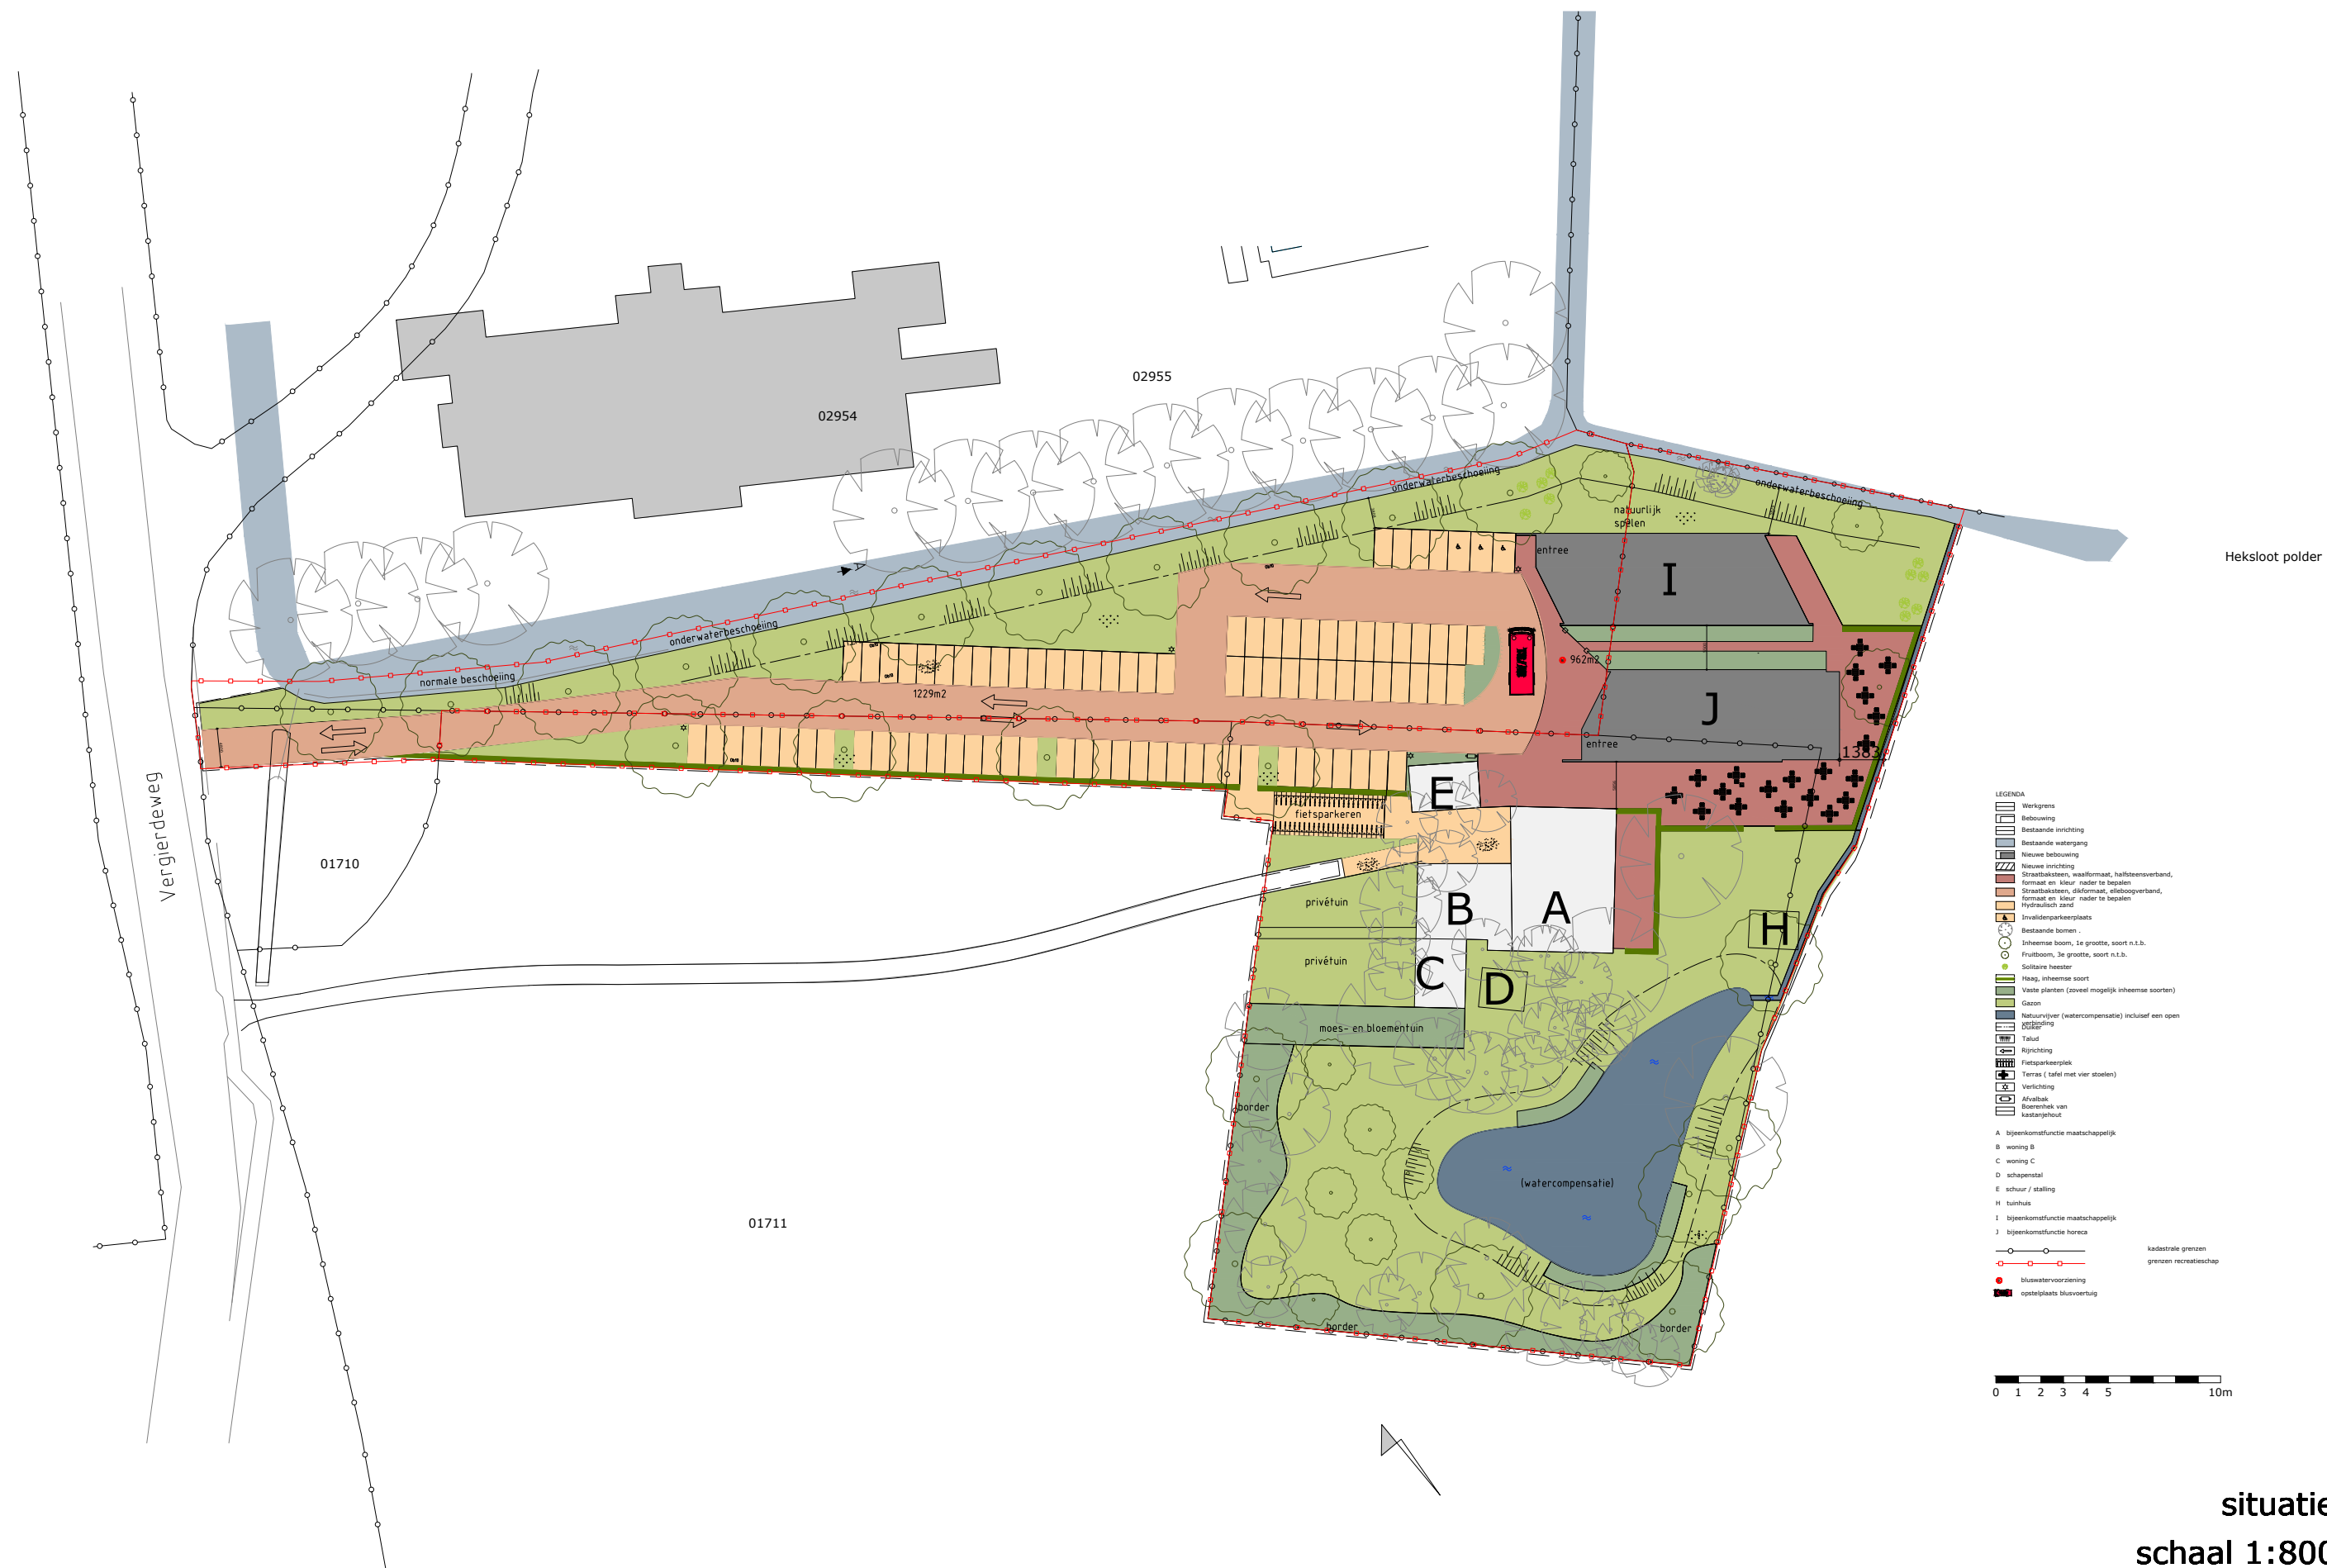

bijeenkomstfunctie - horeca J

locatie Vergierdeweg 452-454 te Haarlem

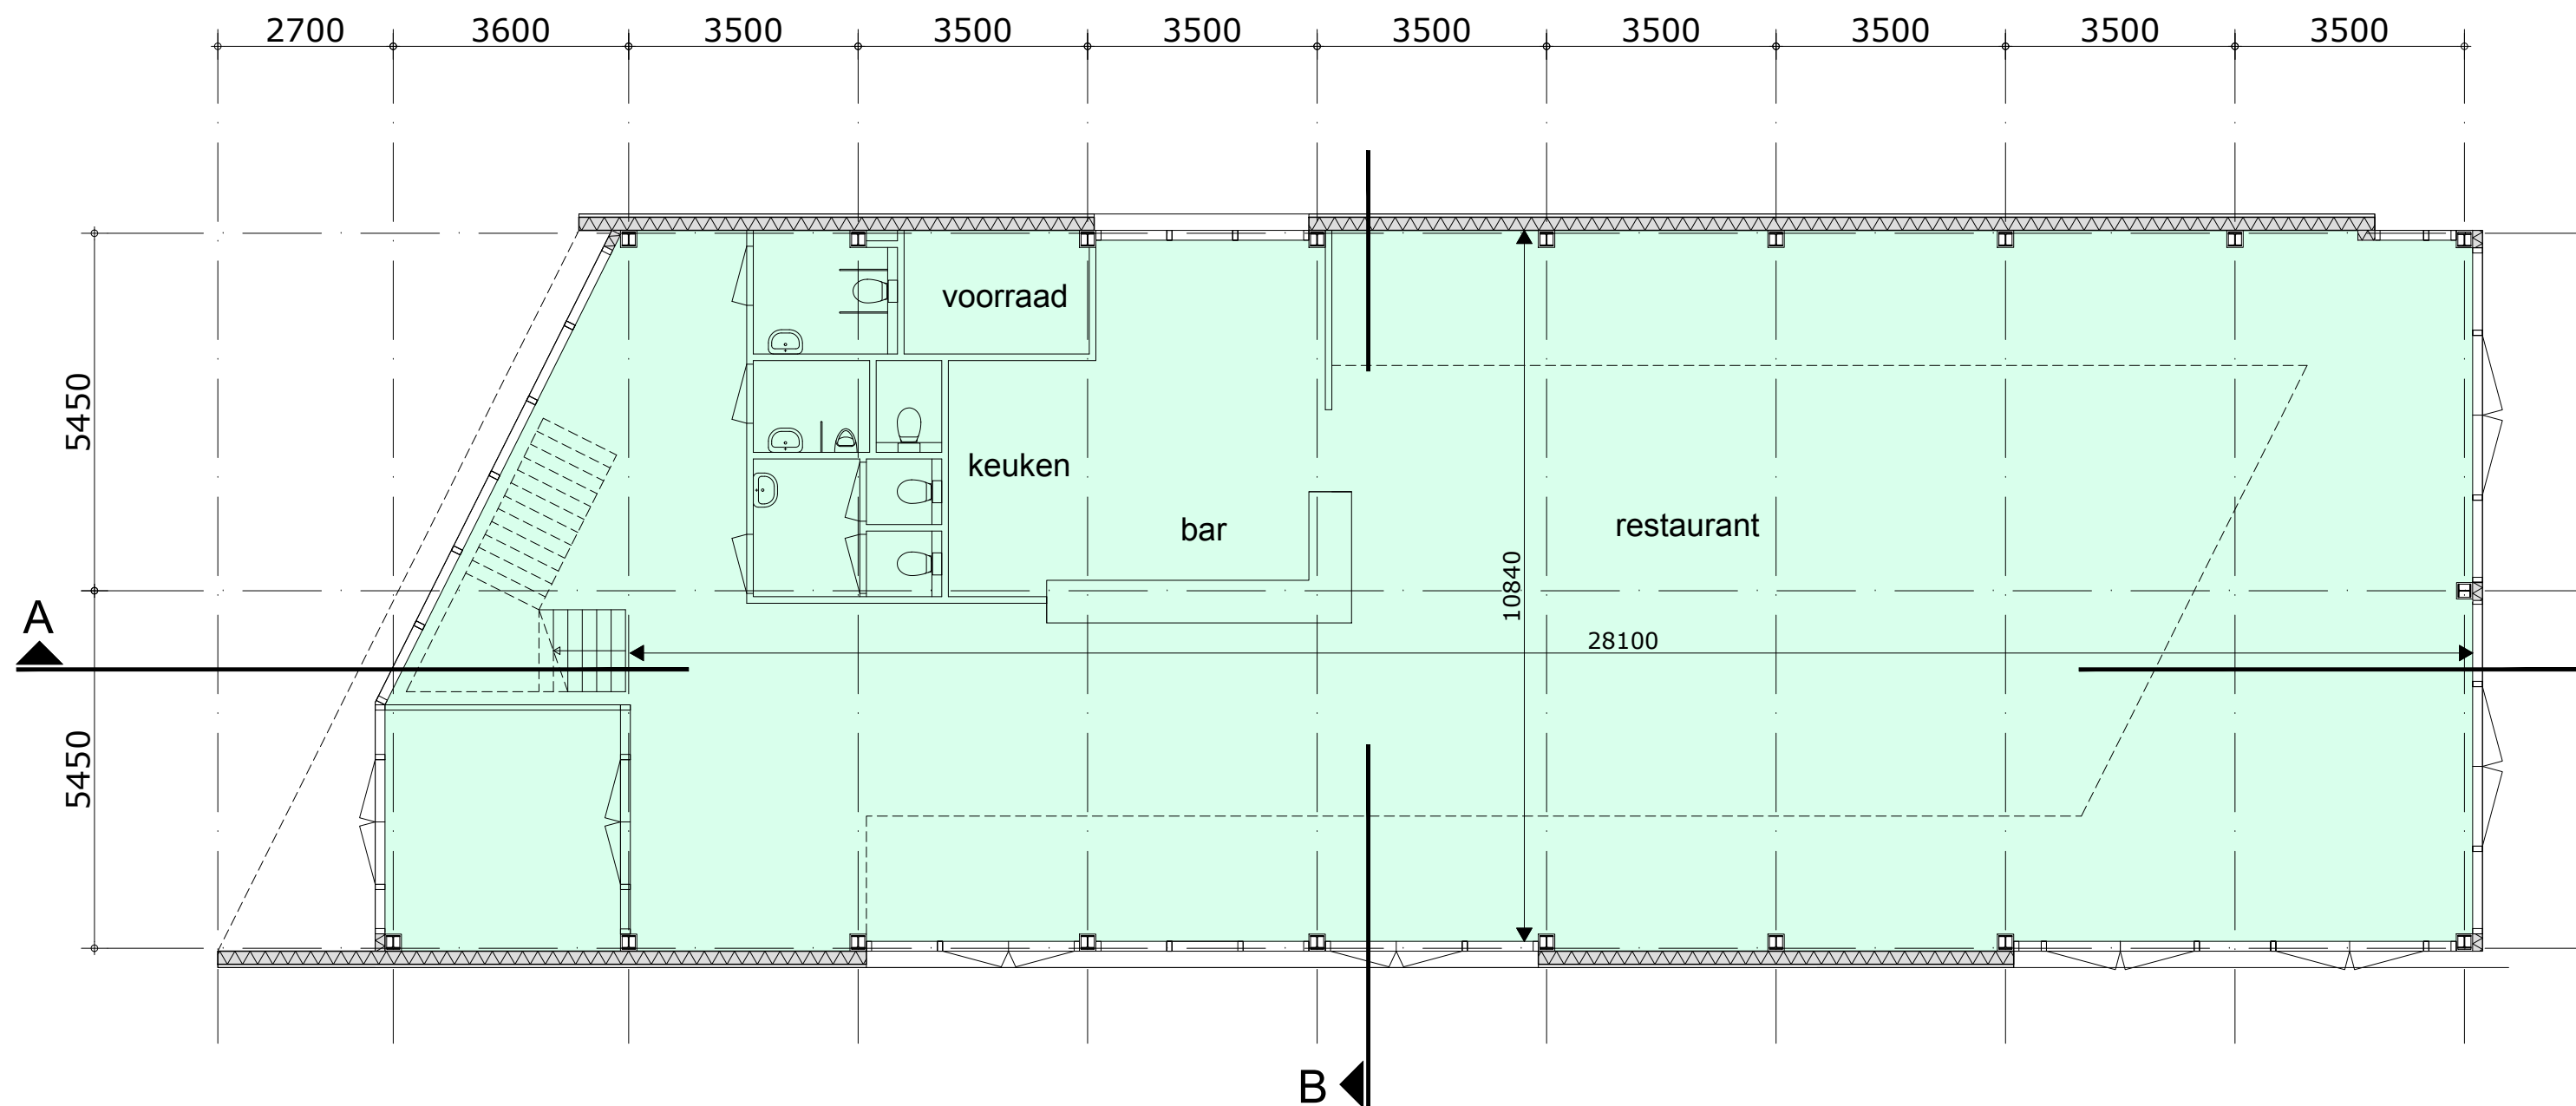


eerste bouwlaag P=0.0±

eerste bouwlaag 330m2
horeca
oppervlakte = gebruiksoppervlakte

gebouw J
schaal 1:100

bijeenkomstfunctie - horeca J

locatie Vergierdeweg te Haarlem

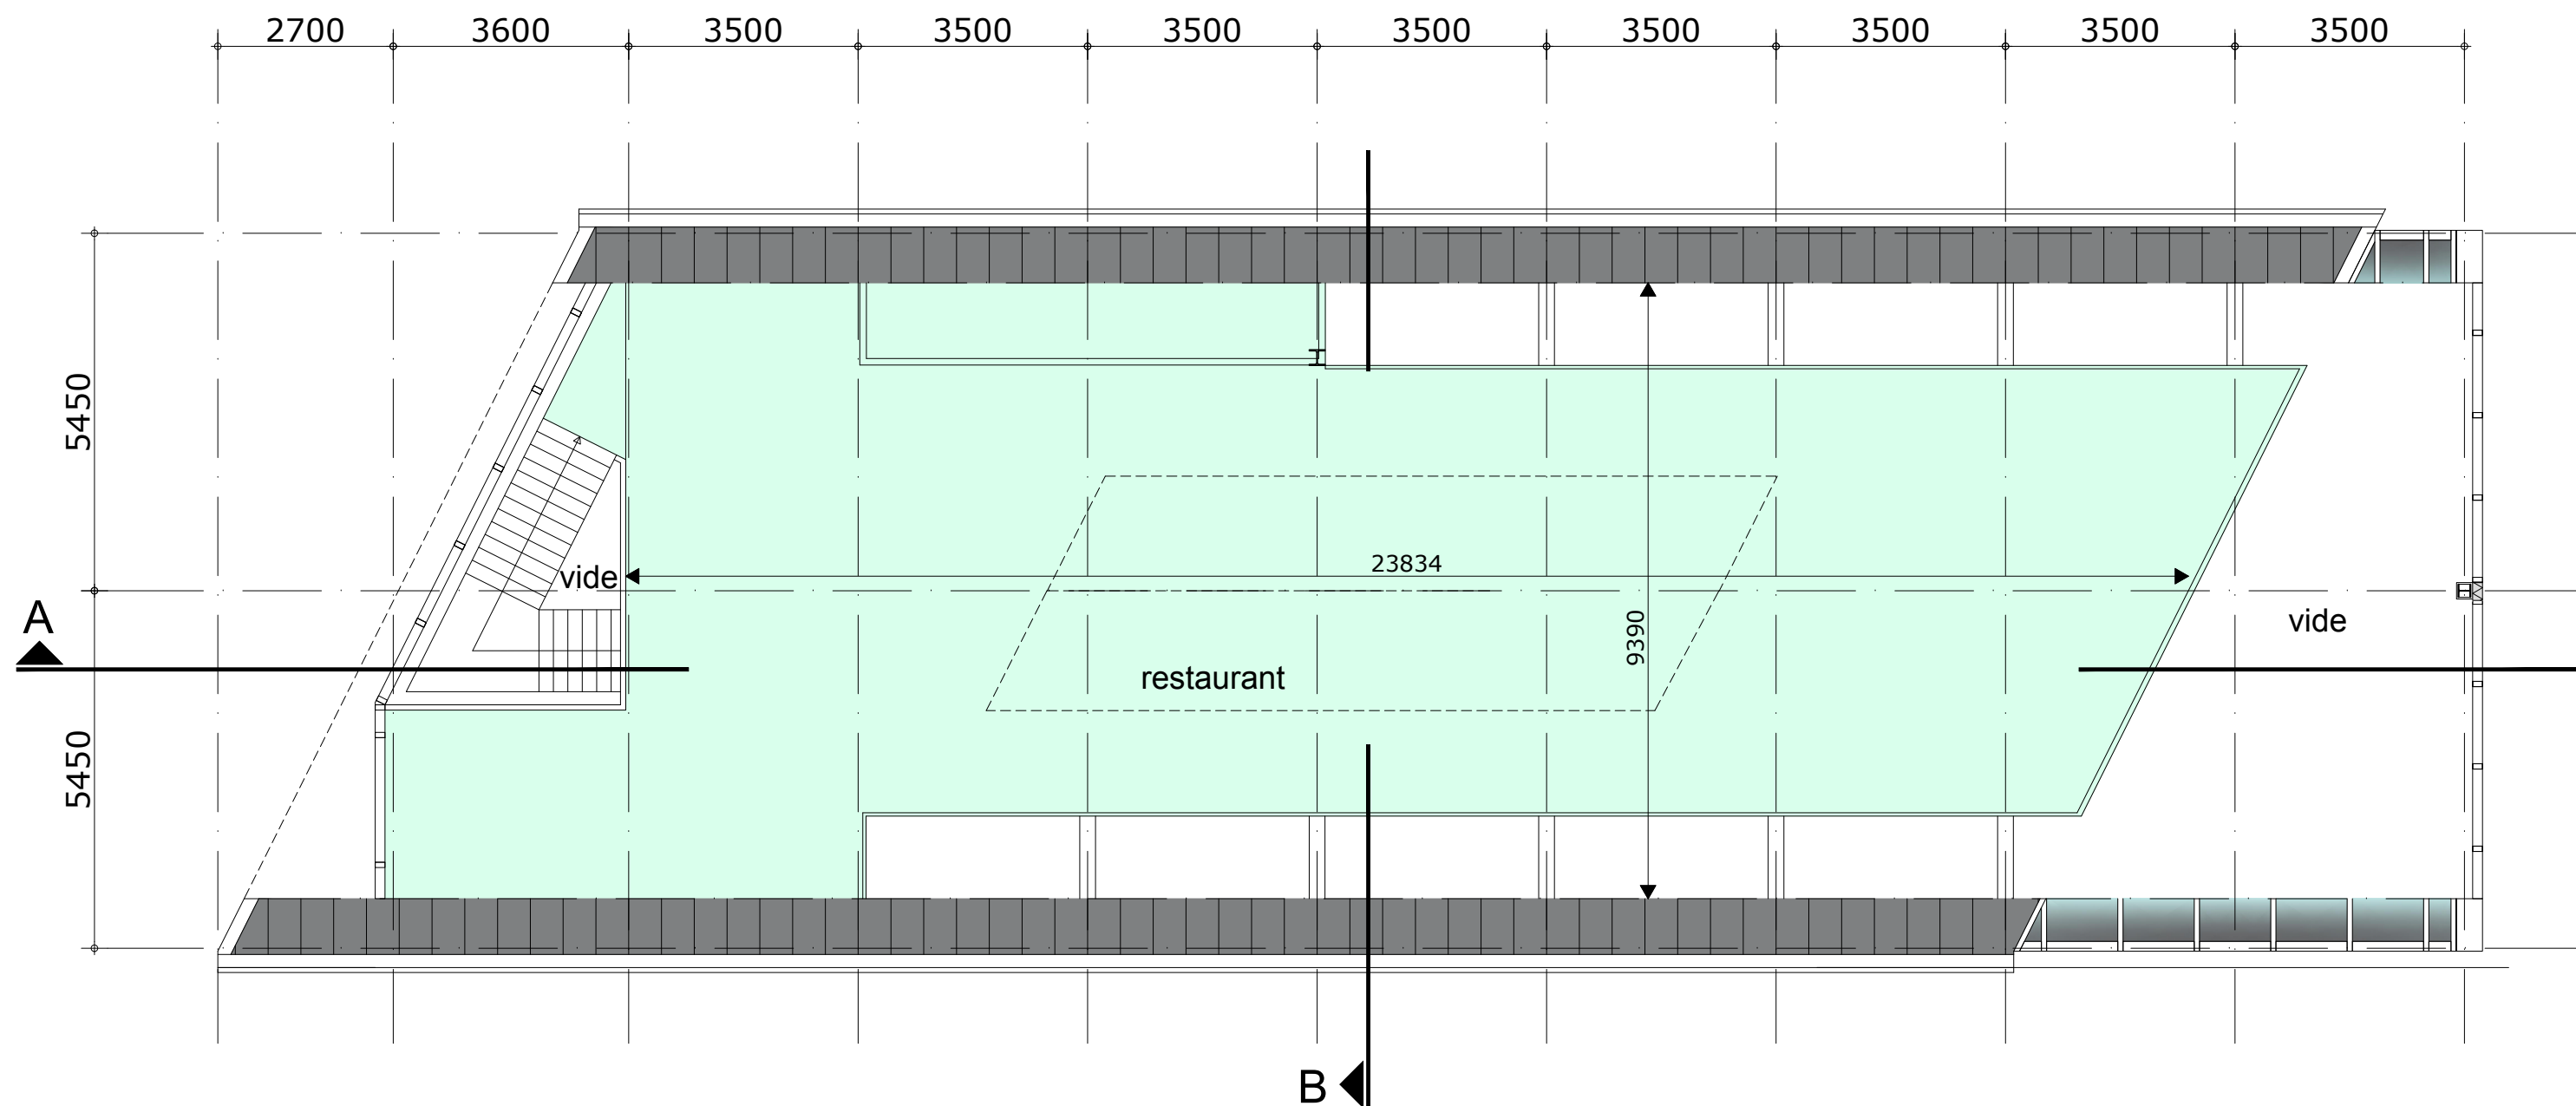


tweede bouwlaag 3400+

tweede bouwlaag 195m2
horeca
oppervlakte = gebruiksoppervlakte

gebouw J
schaal 1:100

bijeenkomstfunctie - horeca J

locatie Vergierdeweg te Haarlem

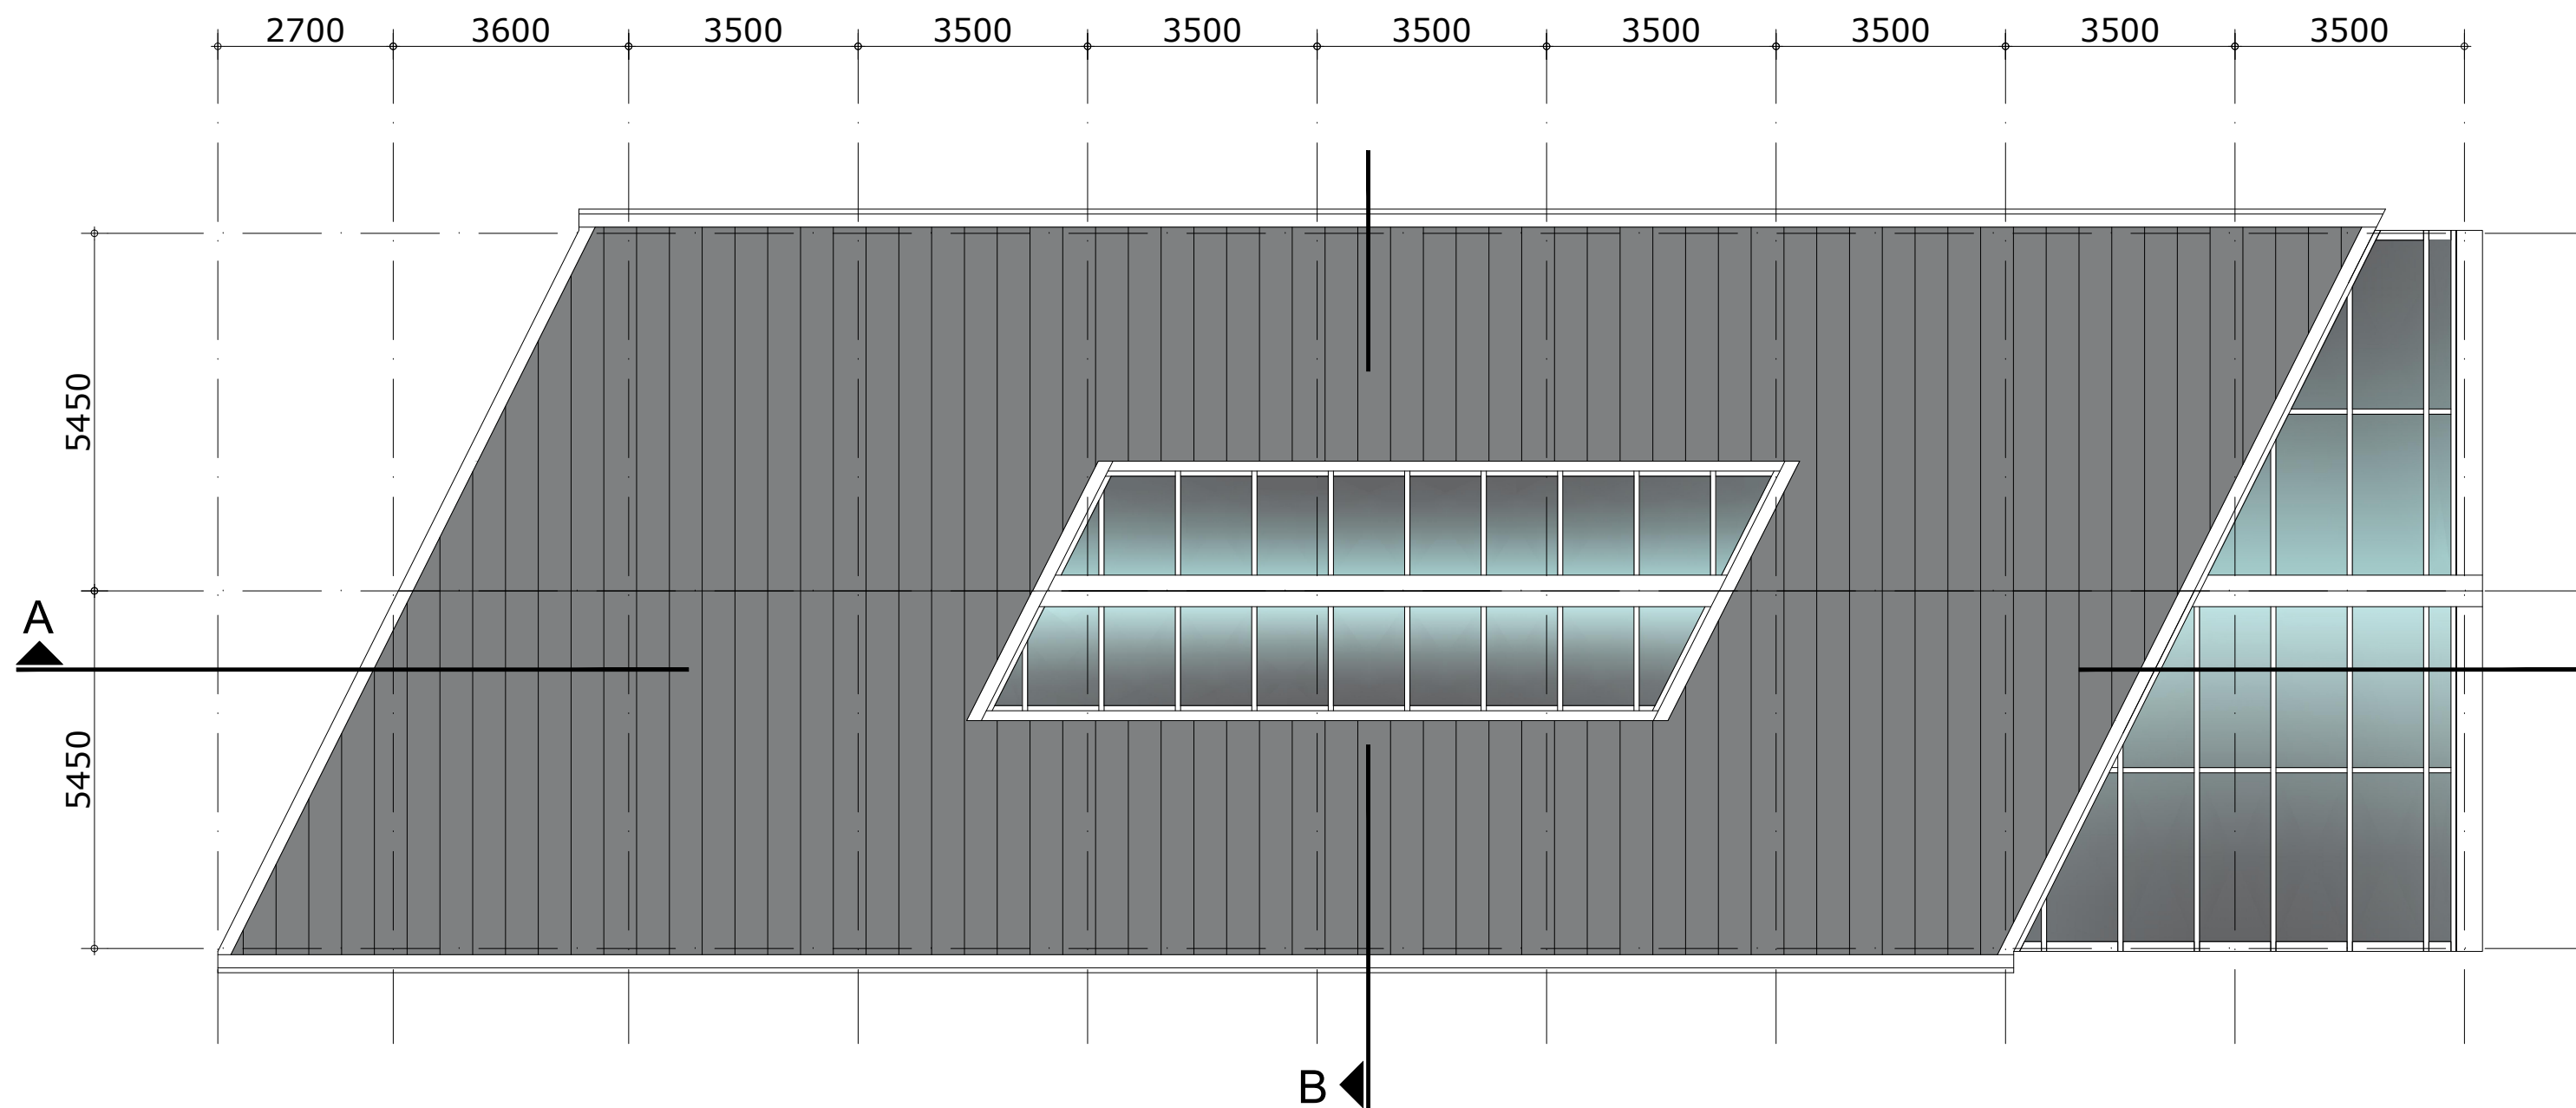


aanzicht dak


gebouw J
schaal 1:100

bijeenkomstfunctie - horeca J

locatie Vergierdeweg te Haarlem

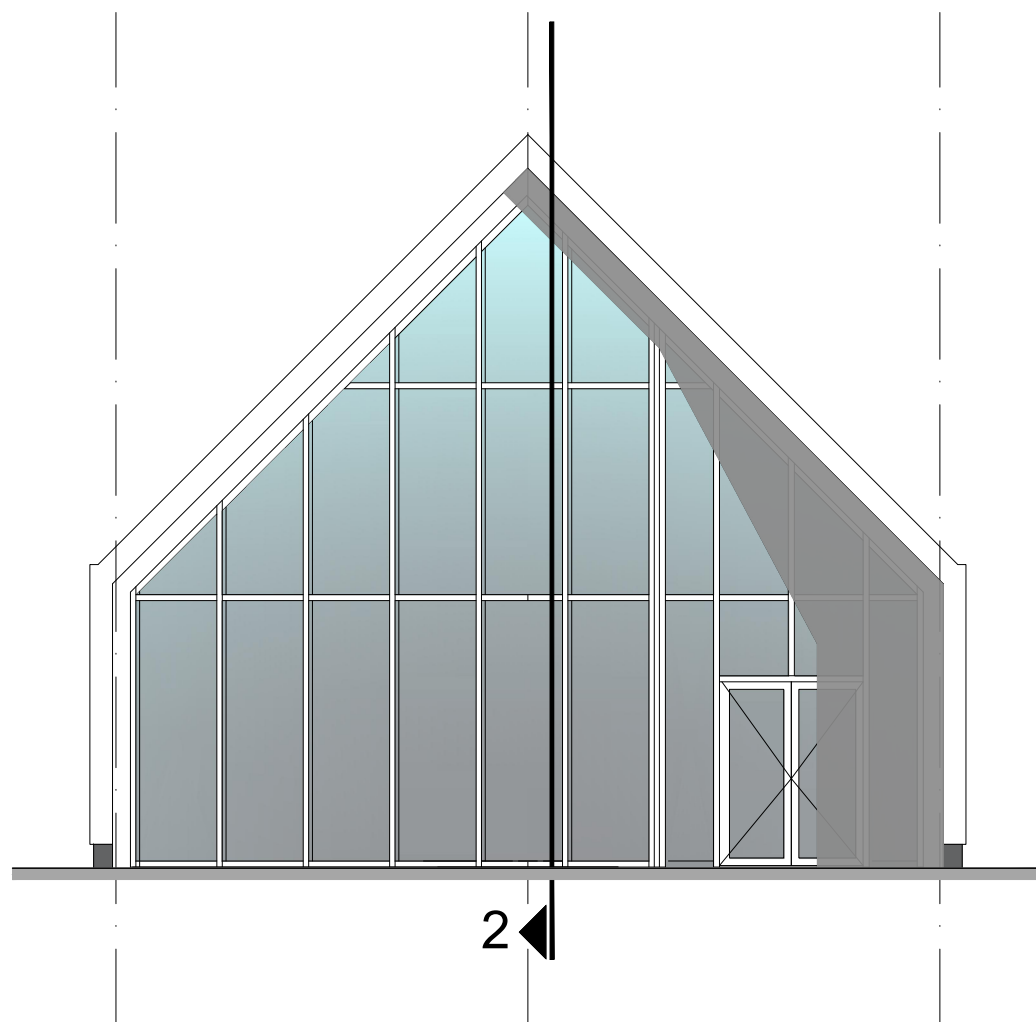

entree gevel

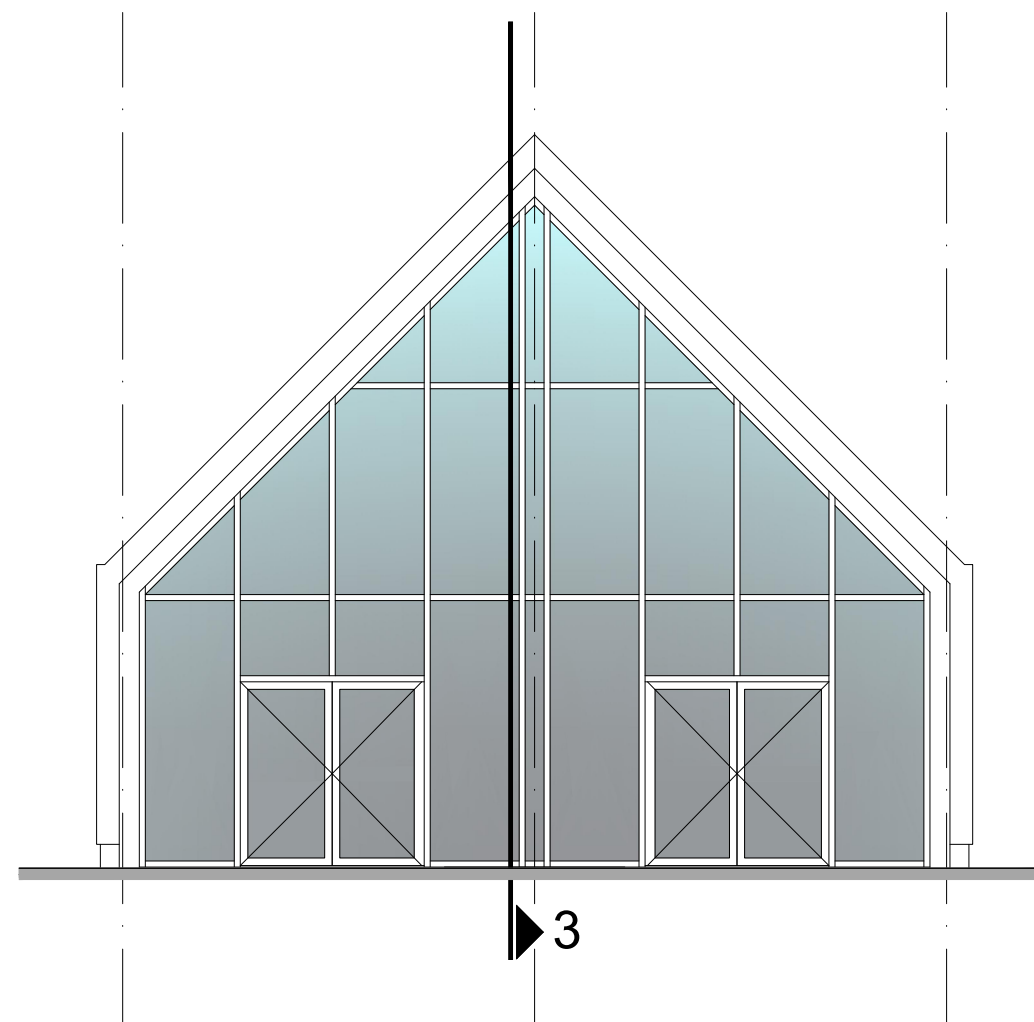


gevel hekslootpolder

gebouw J
schaal 1:100

bijeenkomstfunctie - horeca J

locatie Vergierdeweg te Haarlem

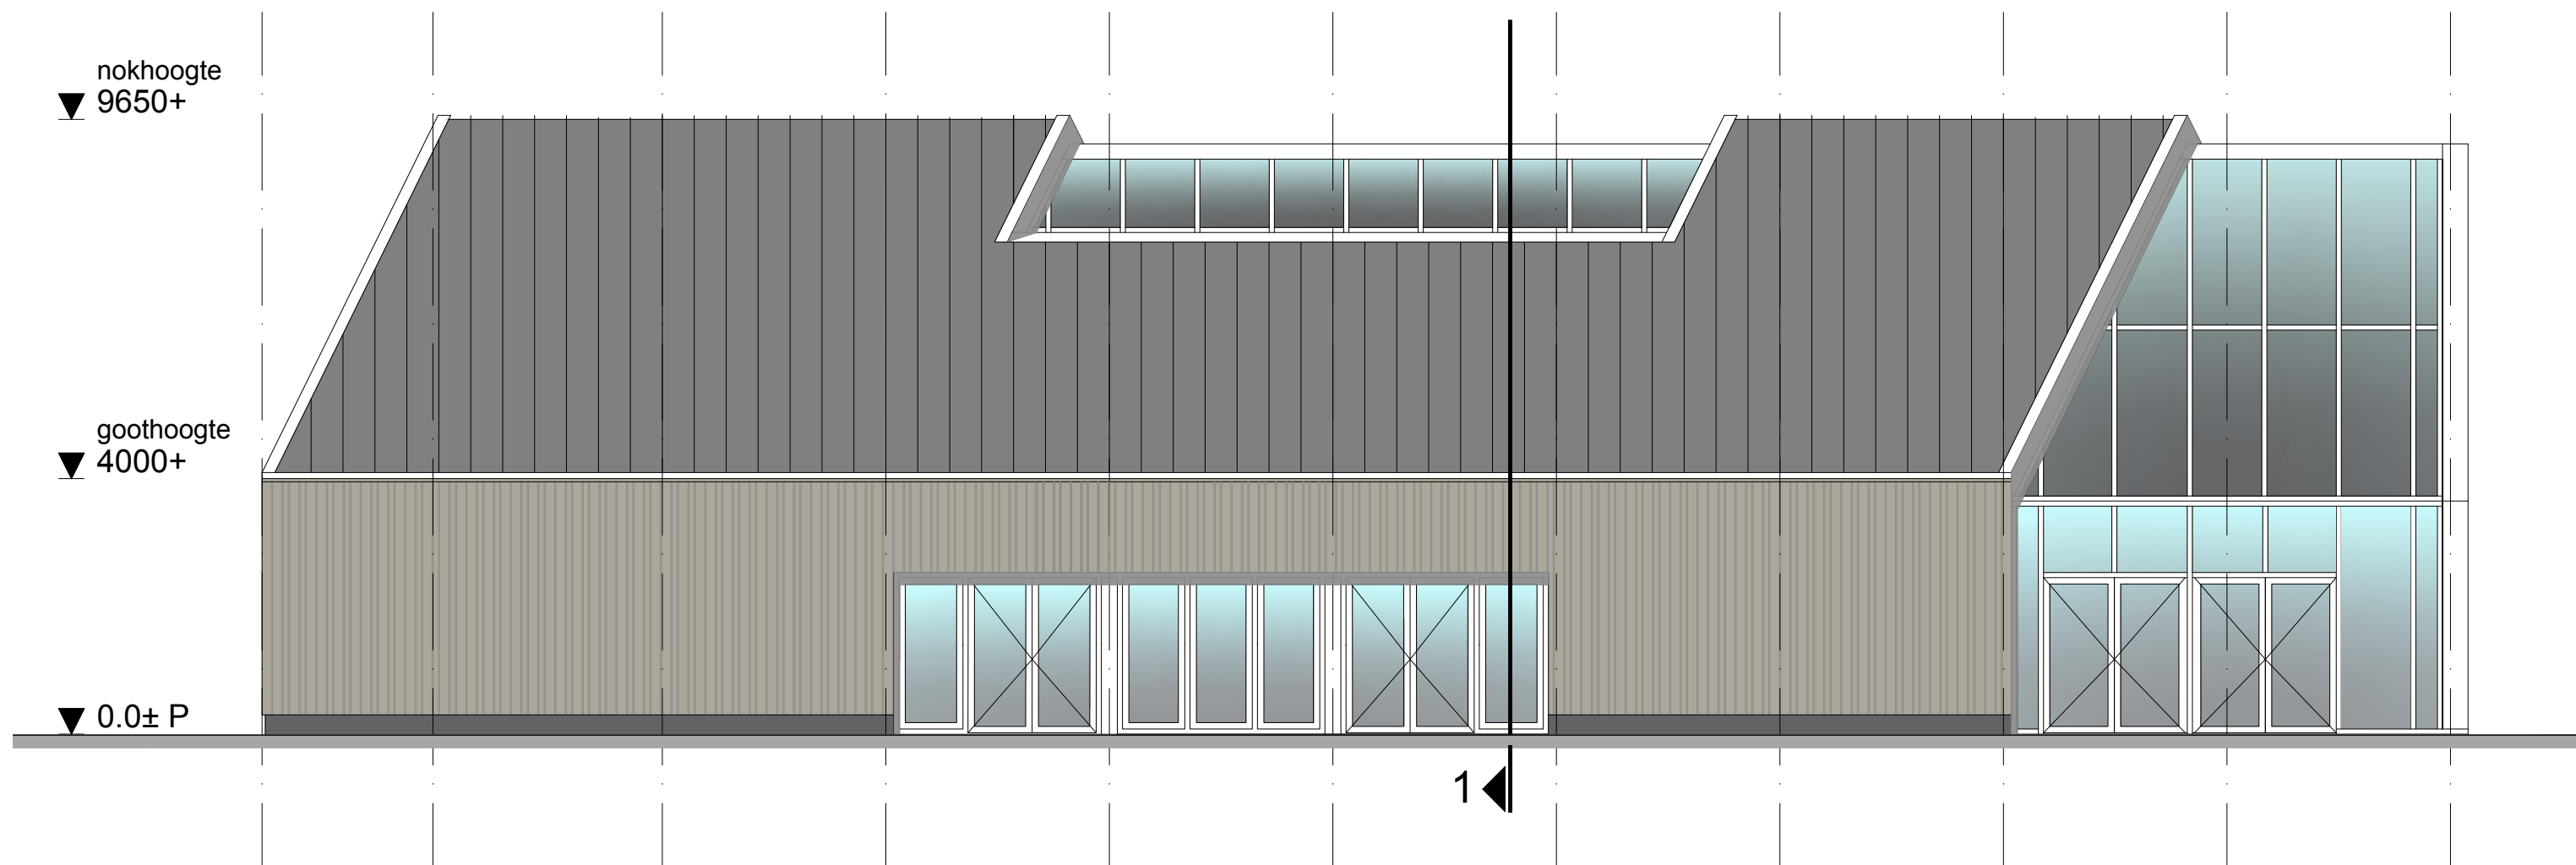


zijgevel

gebouw J
schaal 1:100

bijeenkomstfunctie - horeca J

locatie Vergierdeweg te Haarlem

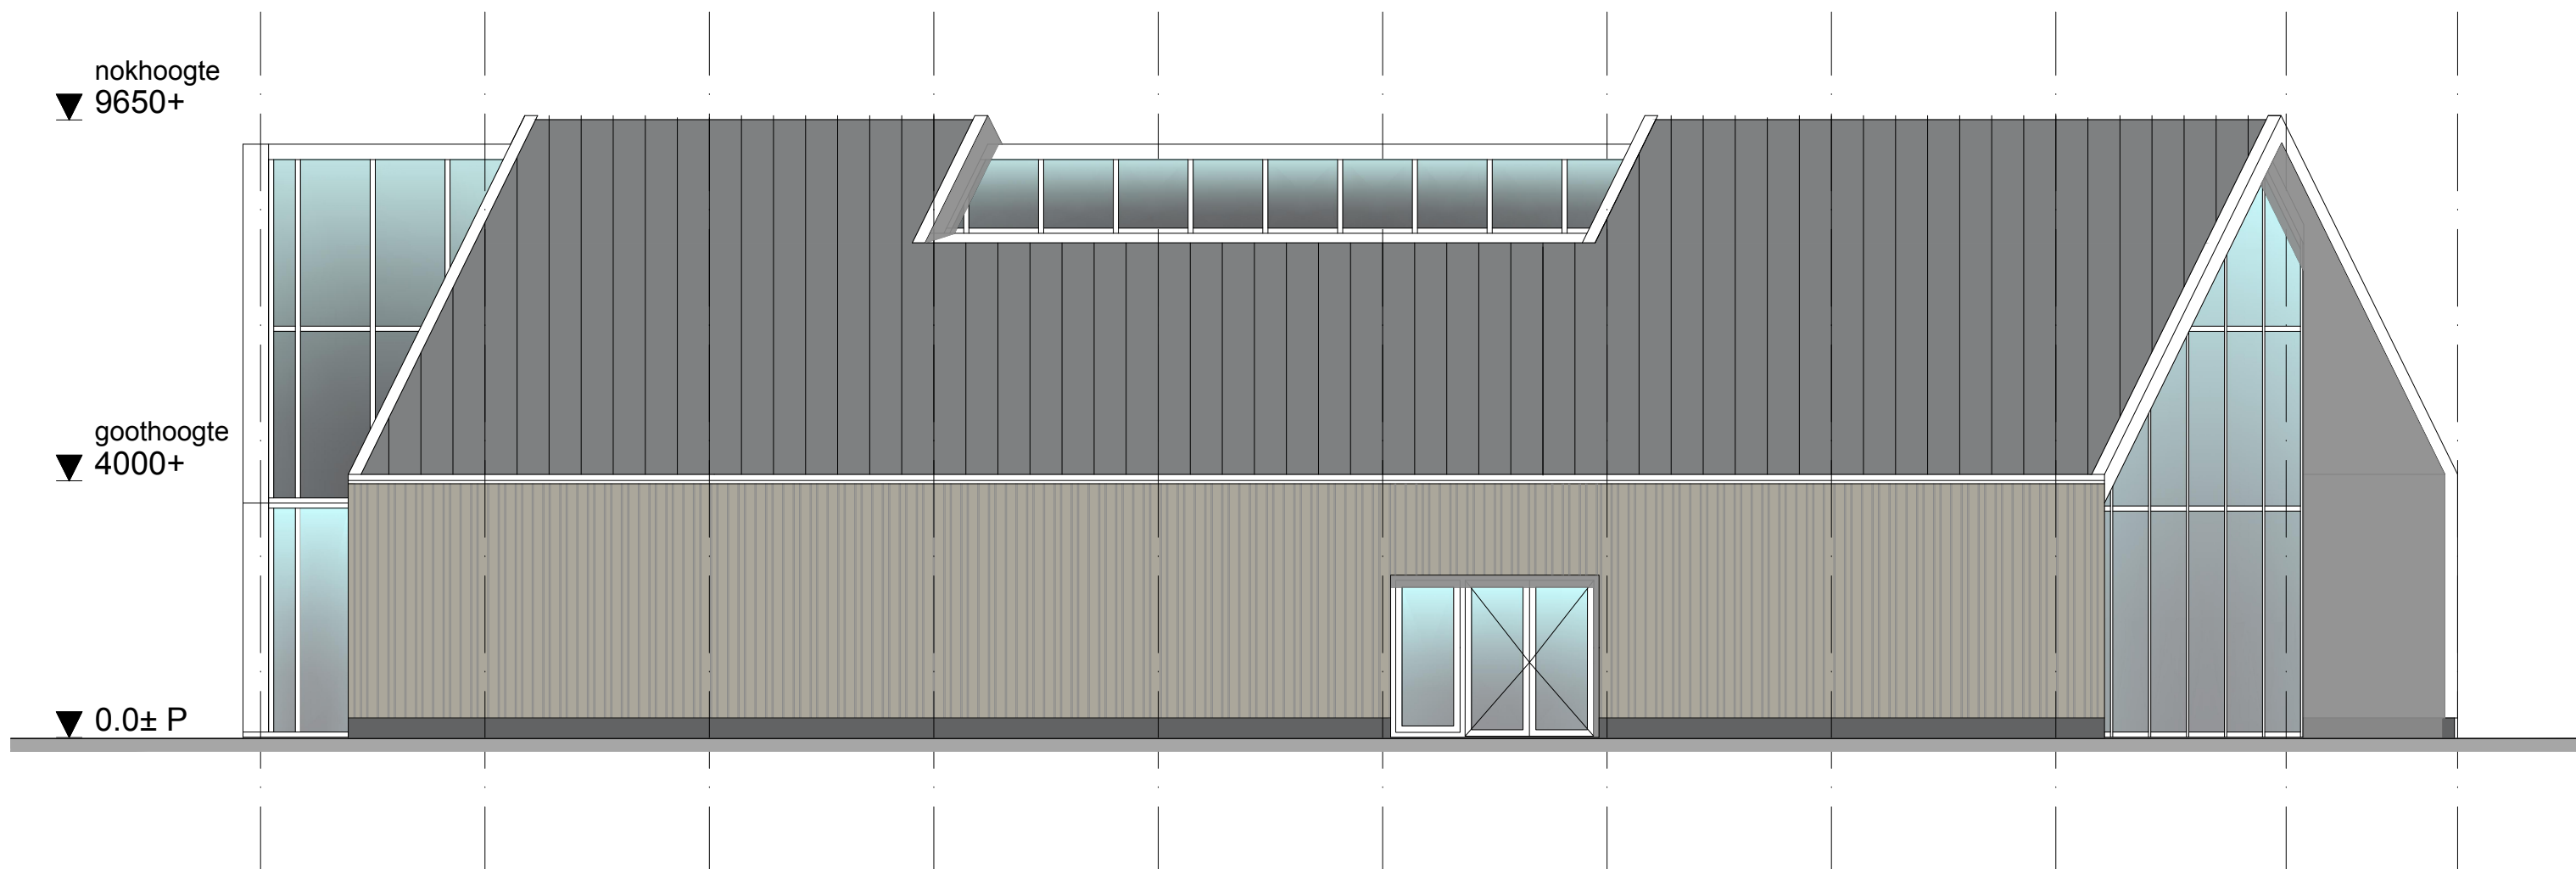


zijgevel

gebouw J
schaal 1:100

bijeenkomstfunctie - horeca J

locatie Vergierdeweg te Haarlem

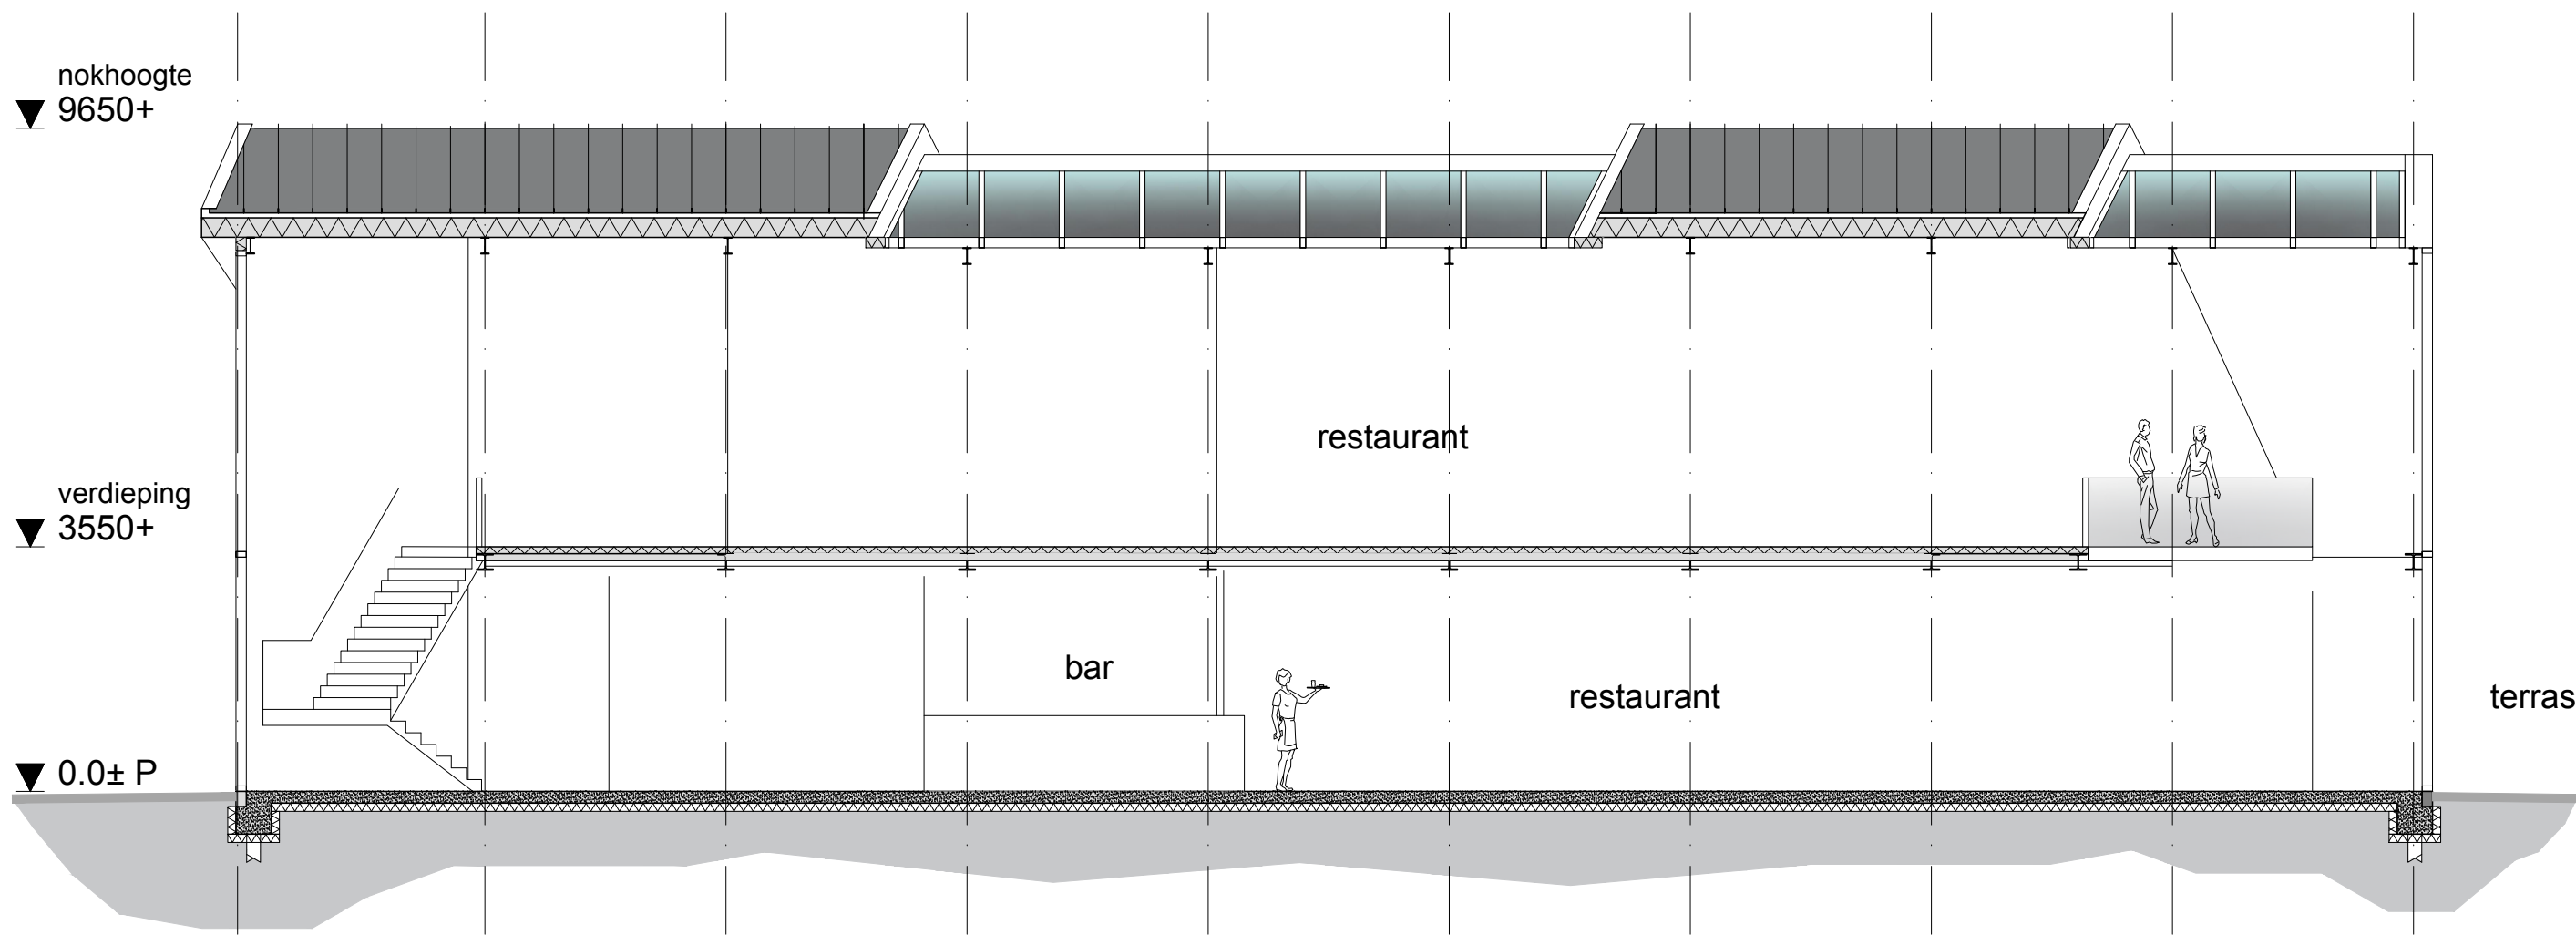


doorsnede A

gebouw J
schaal 1:100

bijeenkomstfunctie - horeca J

locatie Vergierdeweg te Haarlem

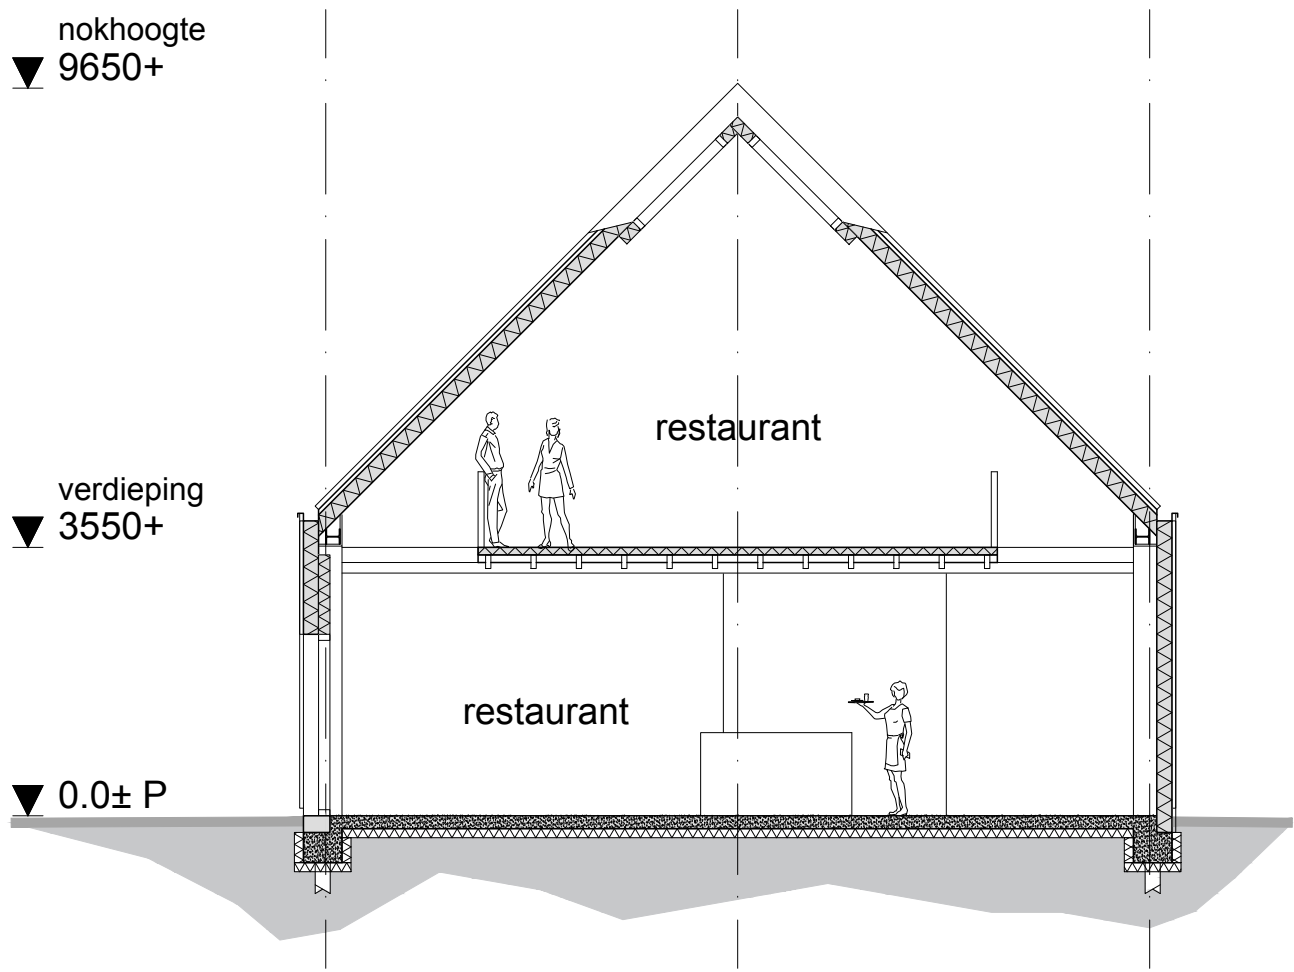


doorsnede B

KLEUREN EN MATERIALEN


GEVEL

Plint	Holonite geïsoleerde kantplank	Antraciet-zwart
Gevelbekleding	Accoya delen, open bekleding verticaal wisselende breedte 21x85 / 21x145 tussenruimte 5-7mm	Transparant behandeld Grijs-bruin
Kozijnen	Aluminium	Antraciet-zwart RAL 7016
Neggen kozijnen	Aluminium zetwerk	Antraciet-zwart RAL 7016
Glas	Coolite Xtreme 70/33	Helder
Erker / kas	Aluminium vliesgevelprofielen	Antraciet-zwart RAL 7016
Boeibord kopgevel / dakramen	Aluminium zetwerk	Gemoffeld wit RAL 9010
Binnenzijde dak entree	Tricoya gemodificeerd mdf klasse 1	Dekkend geschilderd wit RAL 9010
Balkon en buitentrap maatschappelijk	Staal verzinkt en gecoat Treden trap verzinkt Hardglazen reling met ronde buis boven Houten vlonderdelen	Antraciet-zwart RAL 7016 Naturel Helder glas gelaagd Antraciet-zwart RAL 7016 Bankirai gegroefd
DAK		
Dakbedekking	Felsdak KALZIP o.g.	Antraciet-zwart RAL 7016
Dakramen	Aluminium vliesgevelprofielen	Antraciet-zwart RAL 7016
Beglazing	Coolite Xtreme 70/33	Helder
Dakgoot	Aluminium	Antraciet-zwart RAL 7016
Daktrim	Aluminium	Antraciet-zwart RAL 7016


gebouw J
schaal 1:100

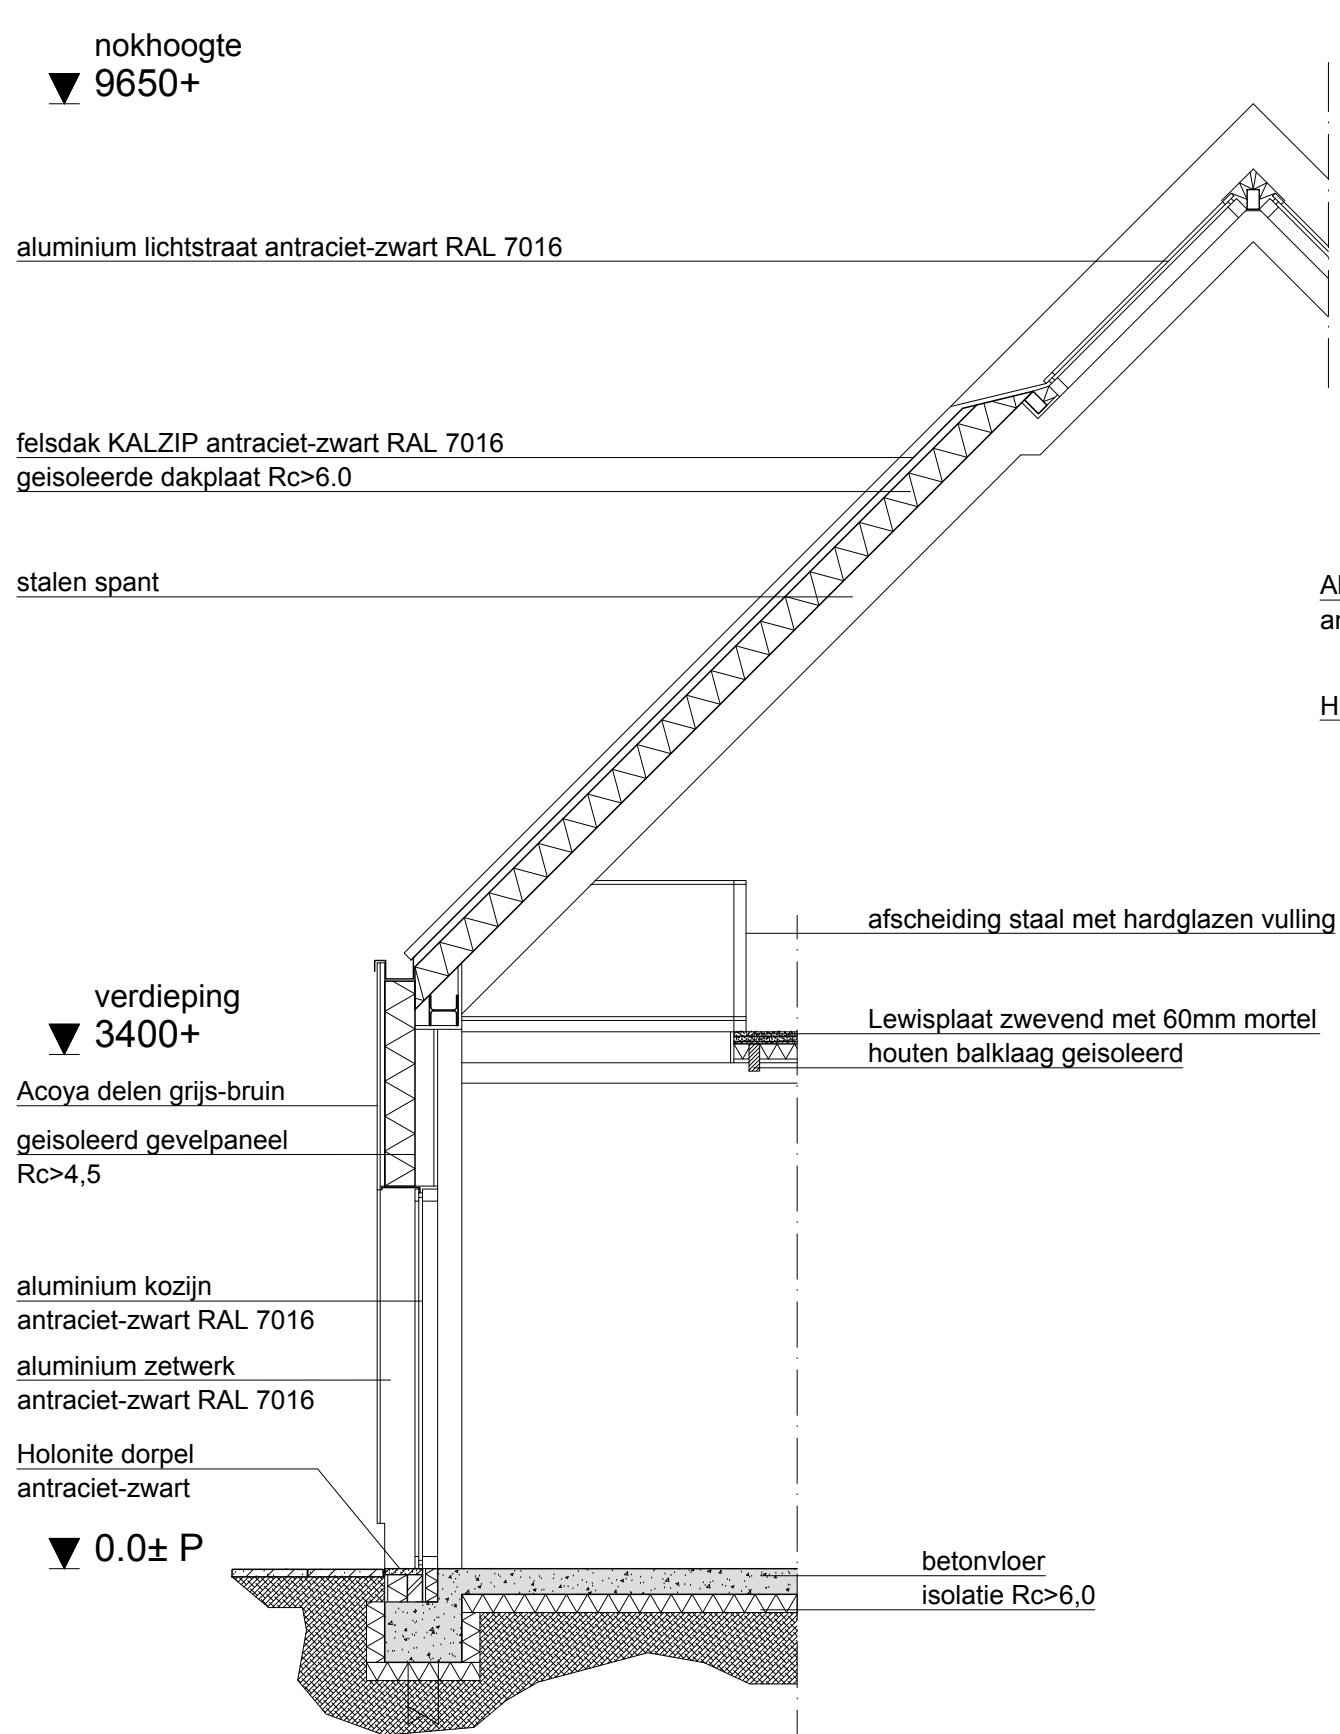

doorsnede 1

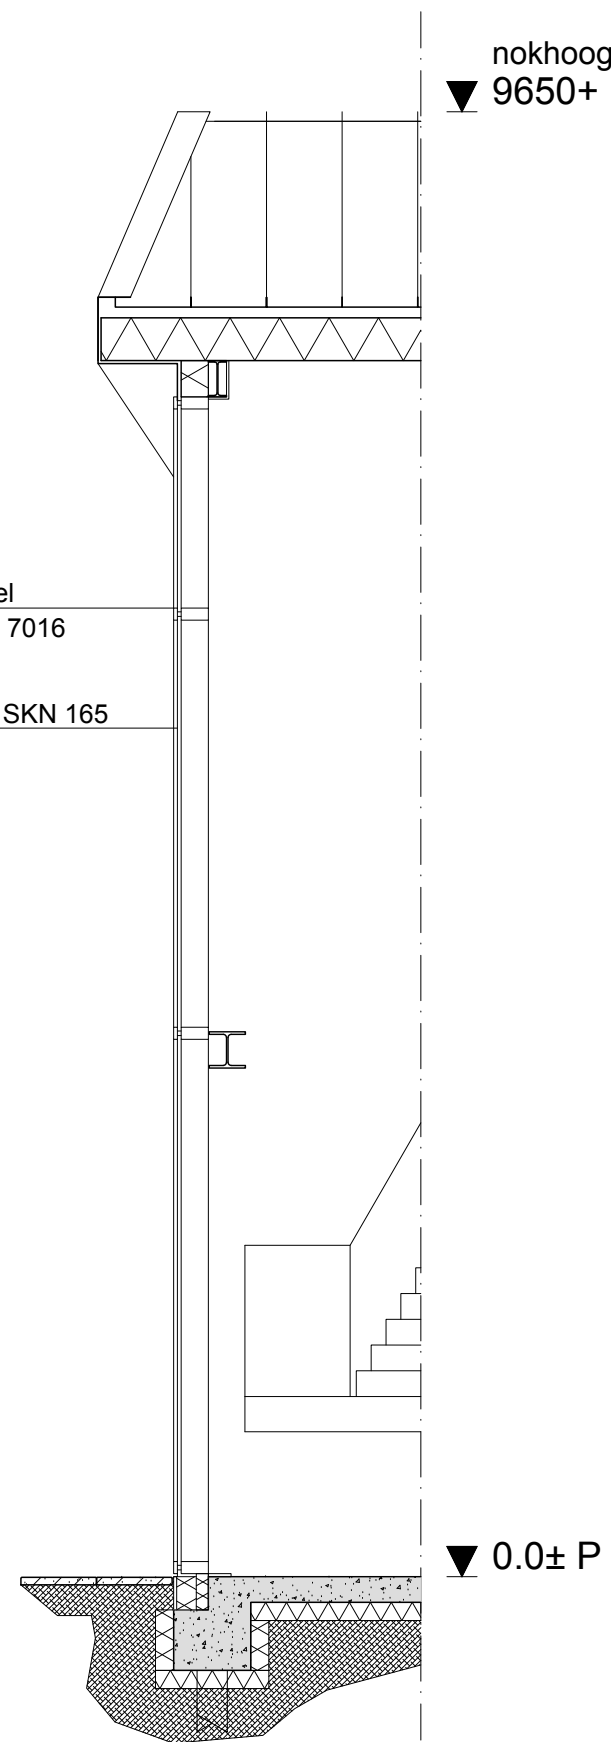

doorsnede 2

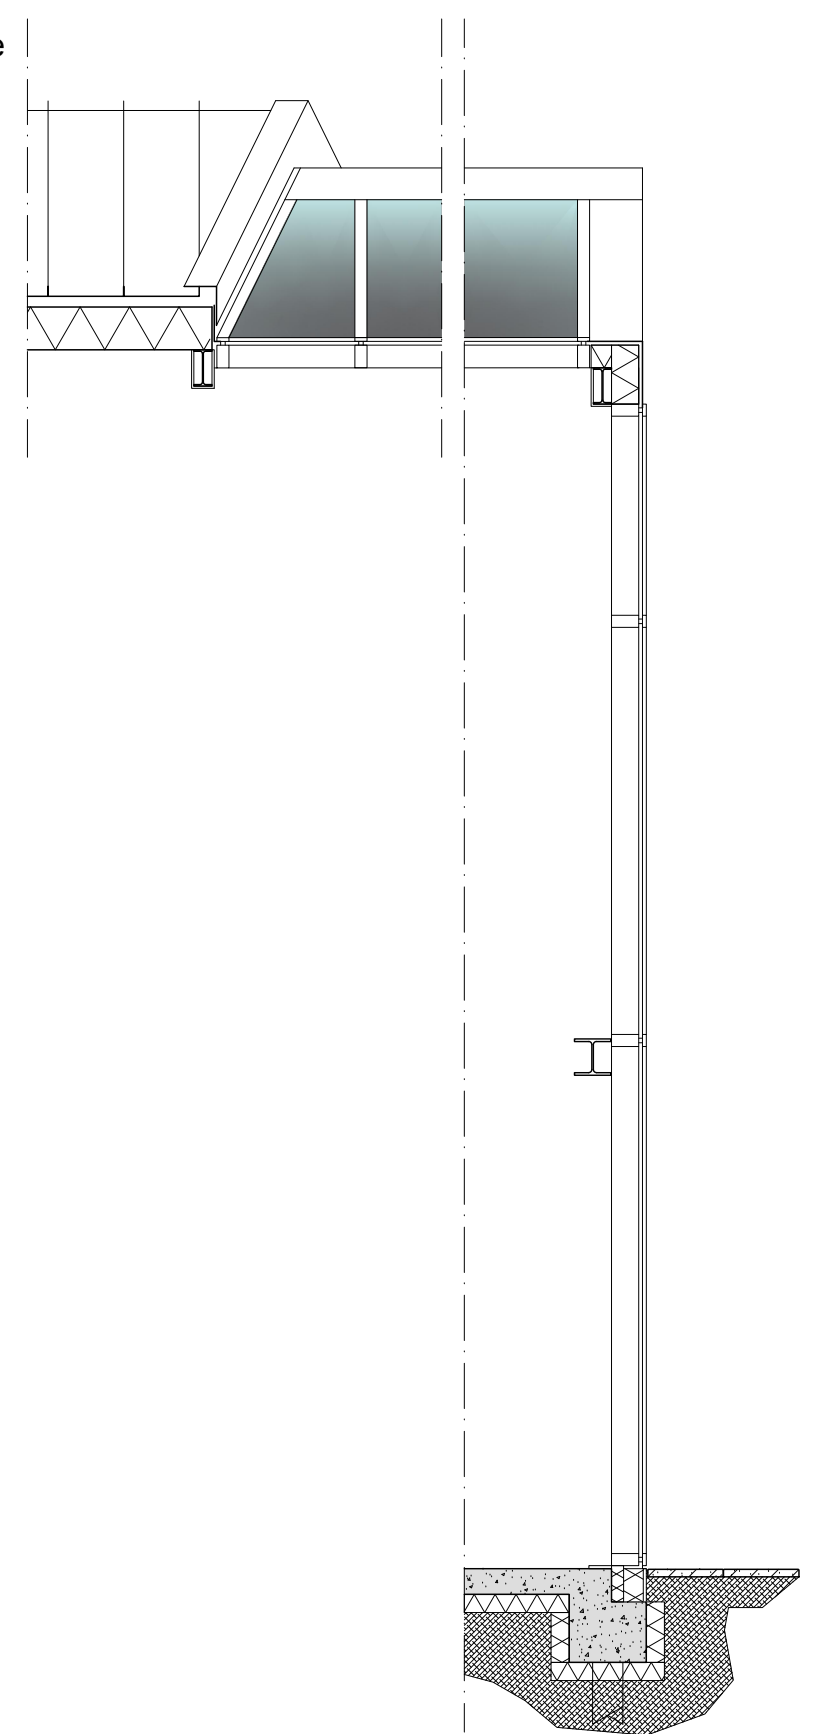

doorsnede 3

gebouw J
schaal 1:50



referenties



gebouw J

bijeenkomstfunctie - horeca J

locatie Vergierdeweg te Haarlem



zicht vanaf Vergierdeweg



zicht vanuit Hekslootpolder


aanzichten

bijeenkomstfunctie - horeca - maatschappelijk

locatie Vergierdeweg te Haarlem



zuidgevels

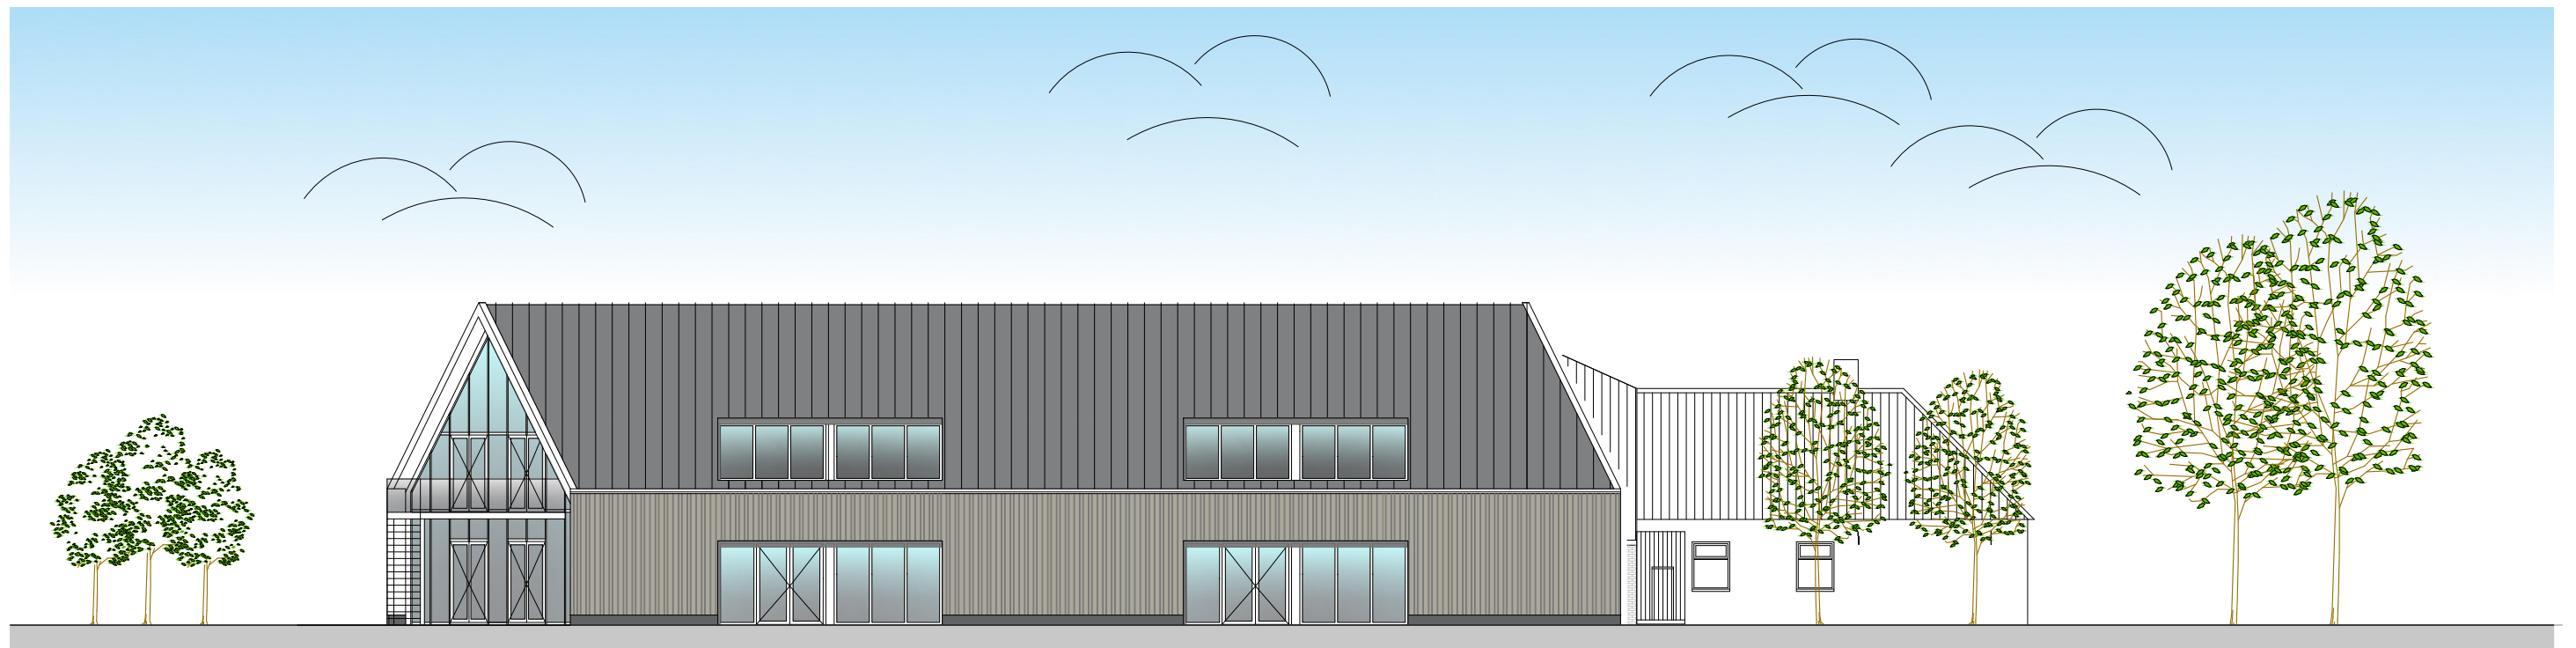

noordgevels

aanzichten

bijeenkomstfunctie - horeca - maatschappelijk

locatie Vergierdeweg te Haarlem