


Bestemmingsplan: Sporthal Sportlaan

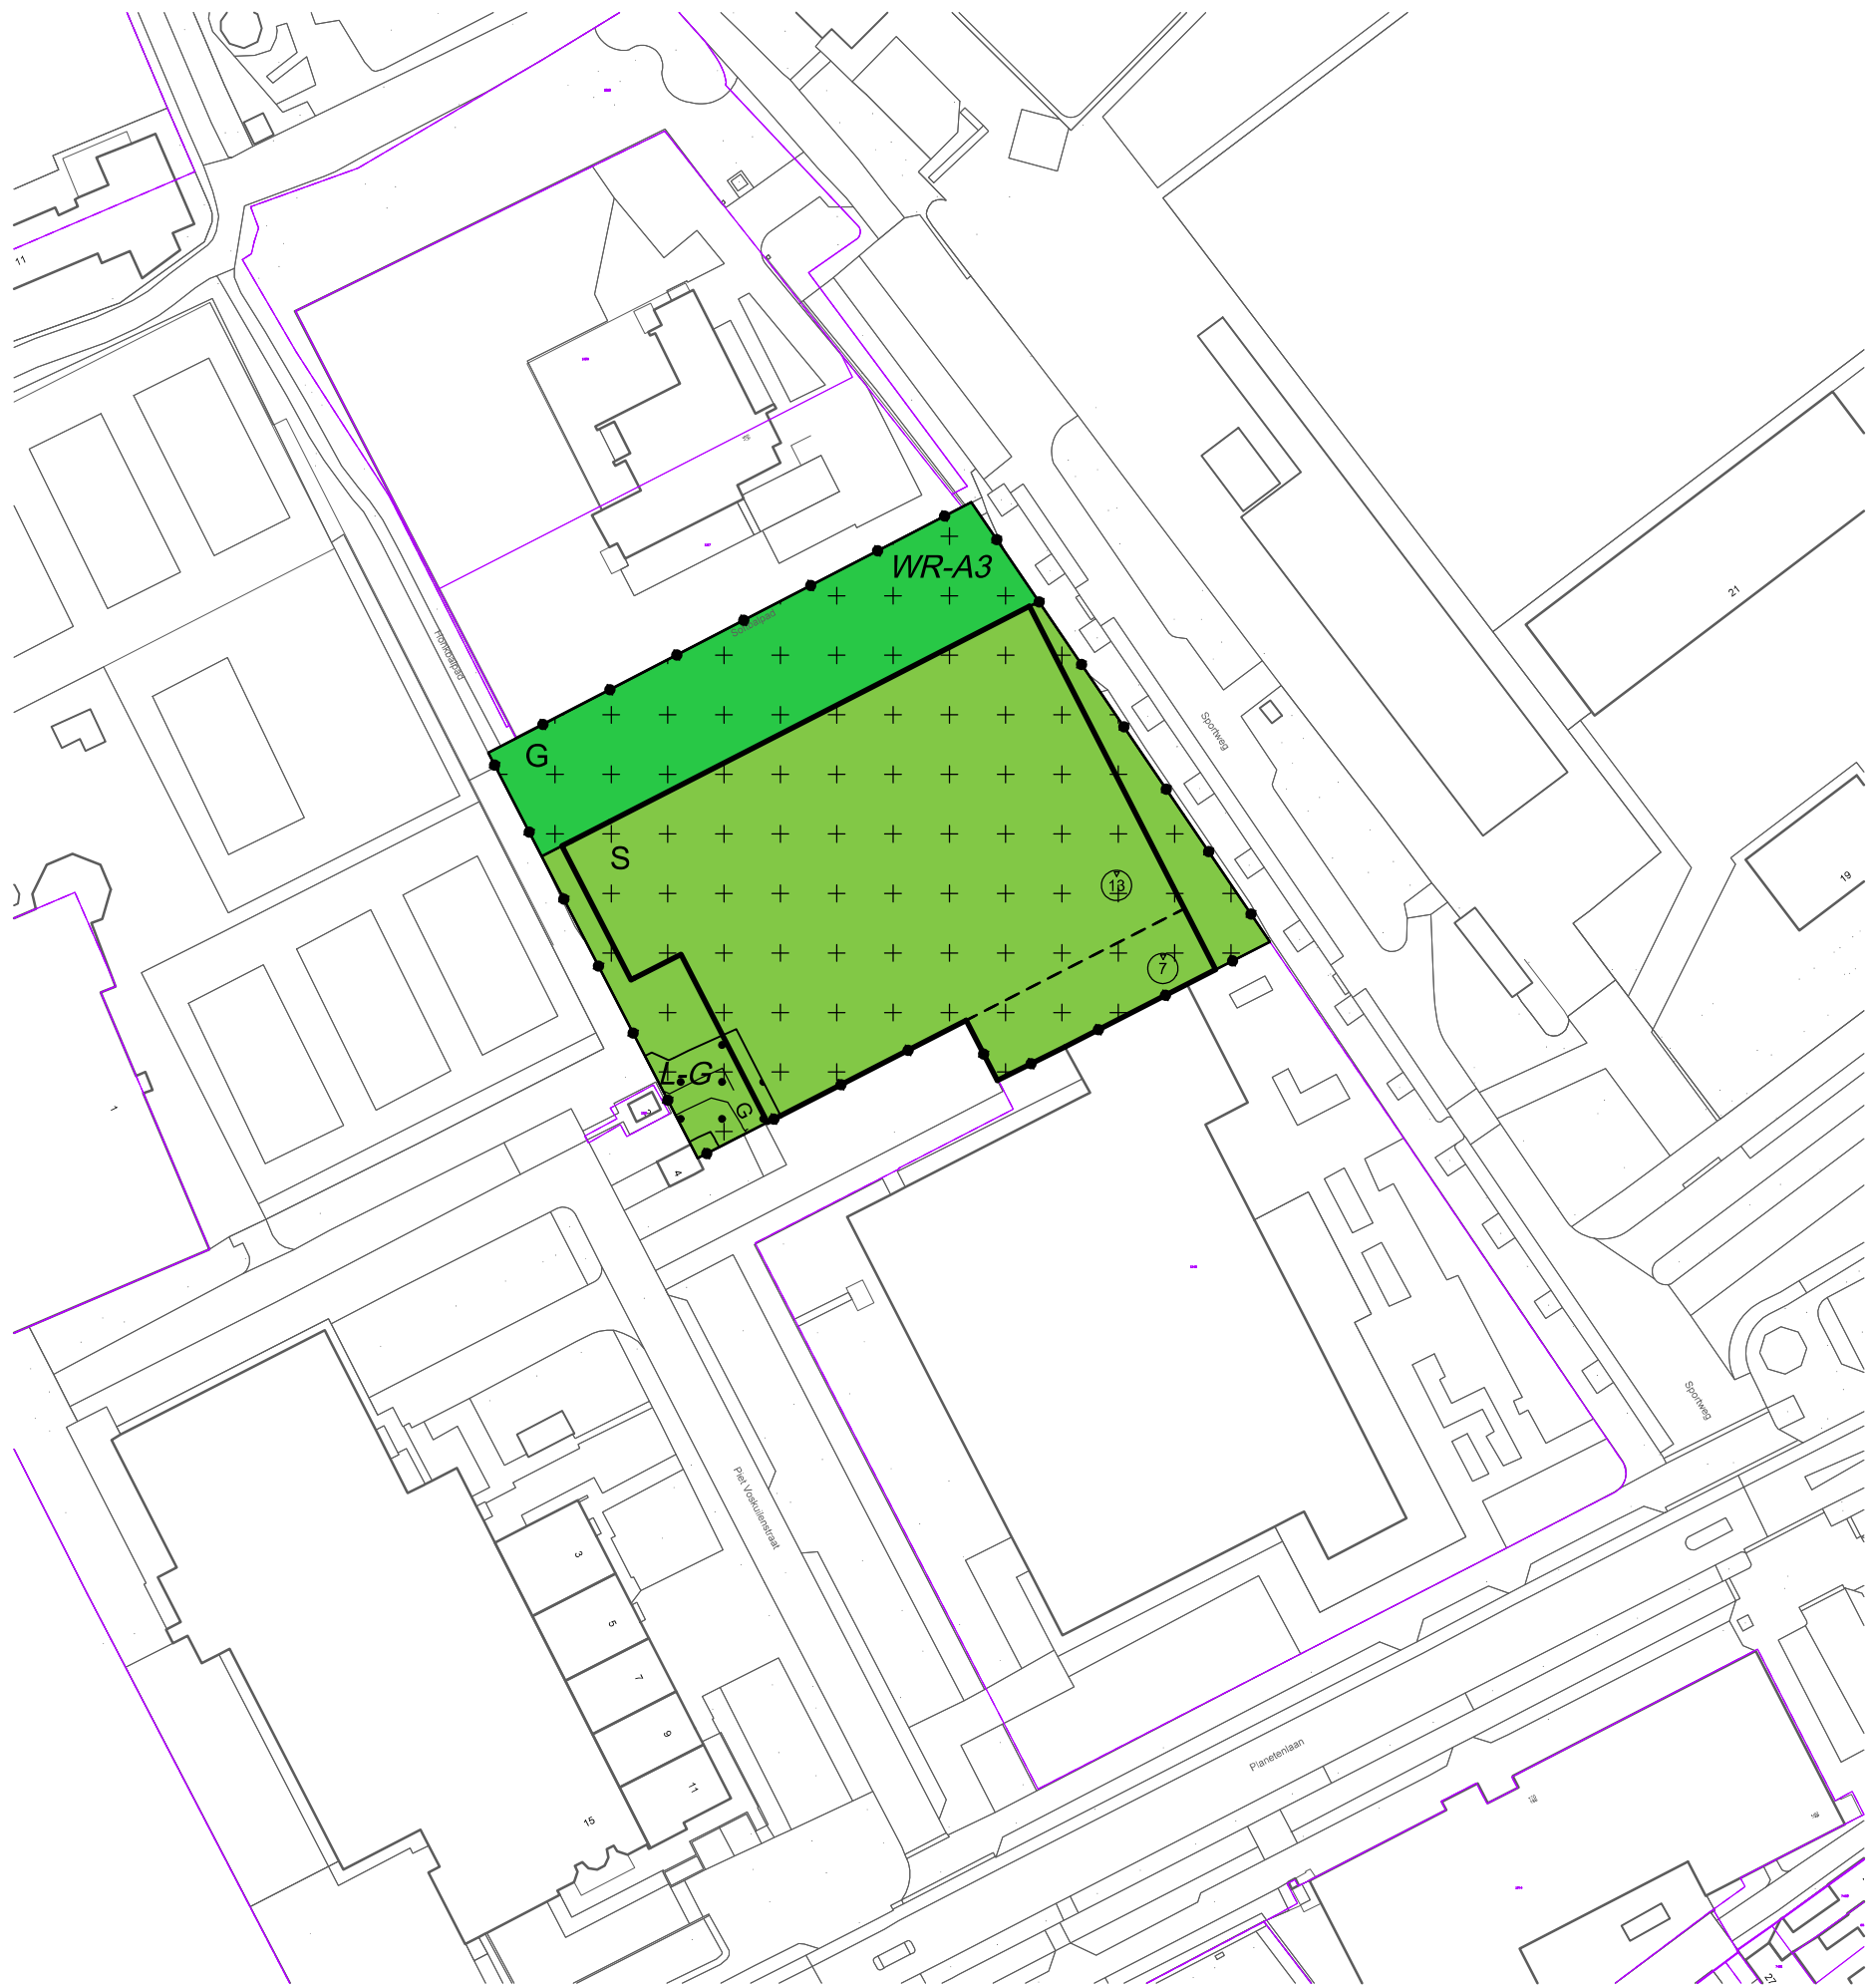

- Plangebied

Plangebiedgrens
- Bestemmingen

Art. 03

Groen
- Art. 04

Sport
- Dubbelbestemmingen

Art. 05

Leiding - Gas
- Art. 06


Waarde - Archeologie 3
- Bouwvlak

bouwvlak
- Maatvoeringaanduidingen

maatvoeringsvlak
- maximum bouwhoogte (m)
- Figuren

hartlijn leiding - gas
- Topografie

topografische ondergrond
- kadastrale ondergrond

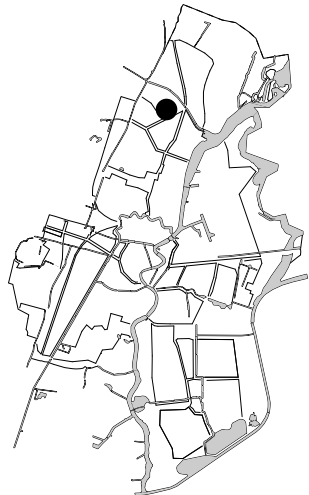

Igging van het plangebied binnen de gemeente Haarlem



OMGEVINGSBELEID

Bestemmingsplan:
Sporthal Sportlaan



planfase:	vastgesteld	besluitdatum:		besluitnummer:	
datum:	27-02-2020	projectleider:		IMRO-idn:	NL.IMRO.0392.BP6120013-va01
schaal:	1 : 1000	getekend:	NB	gecontroleerd:	
formaat:	A3	EvW	AB		
IMRO-norm:	2012				