


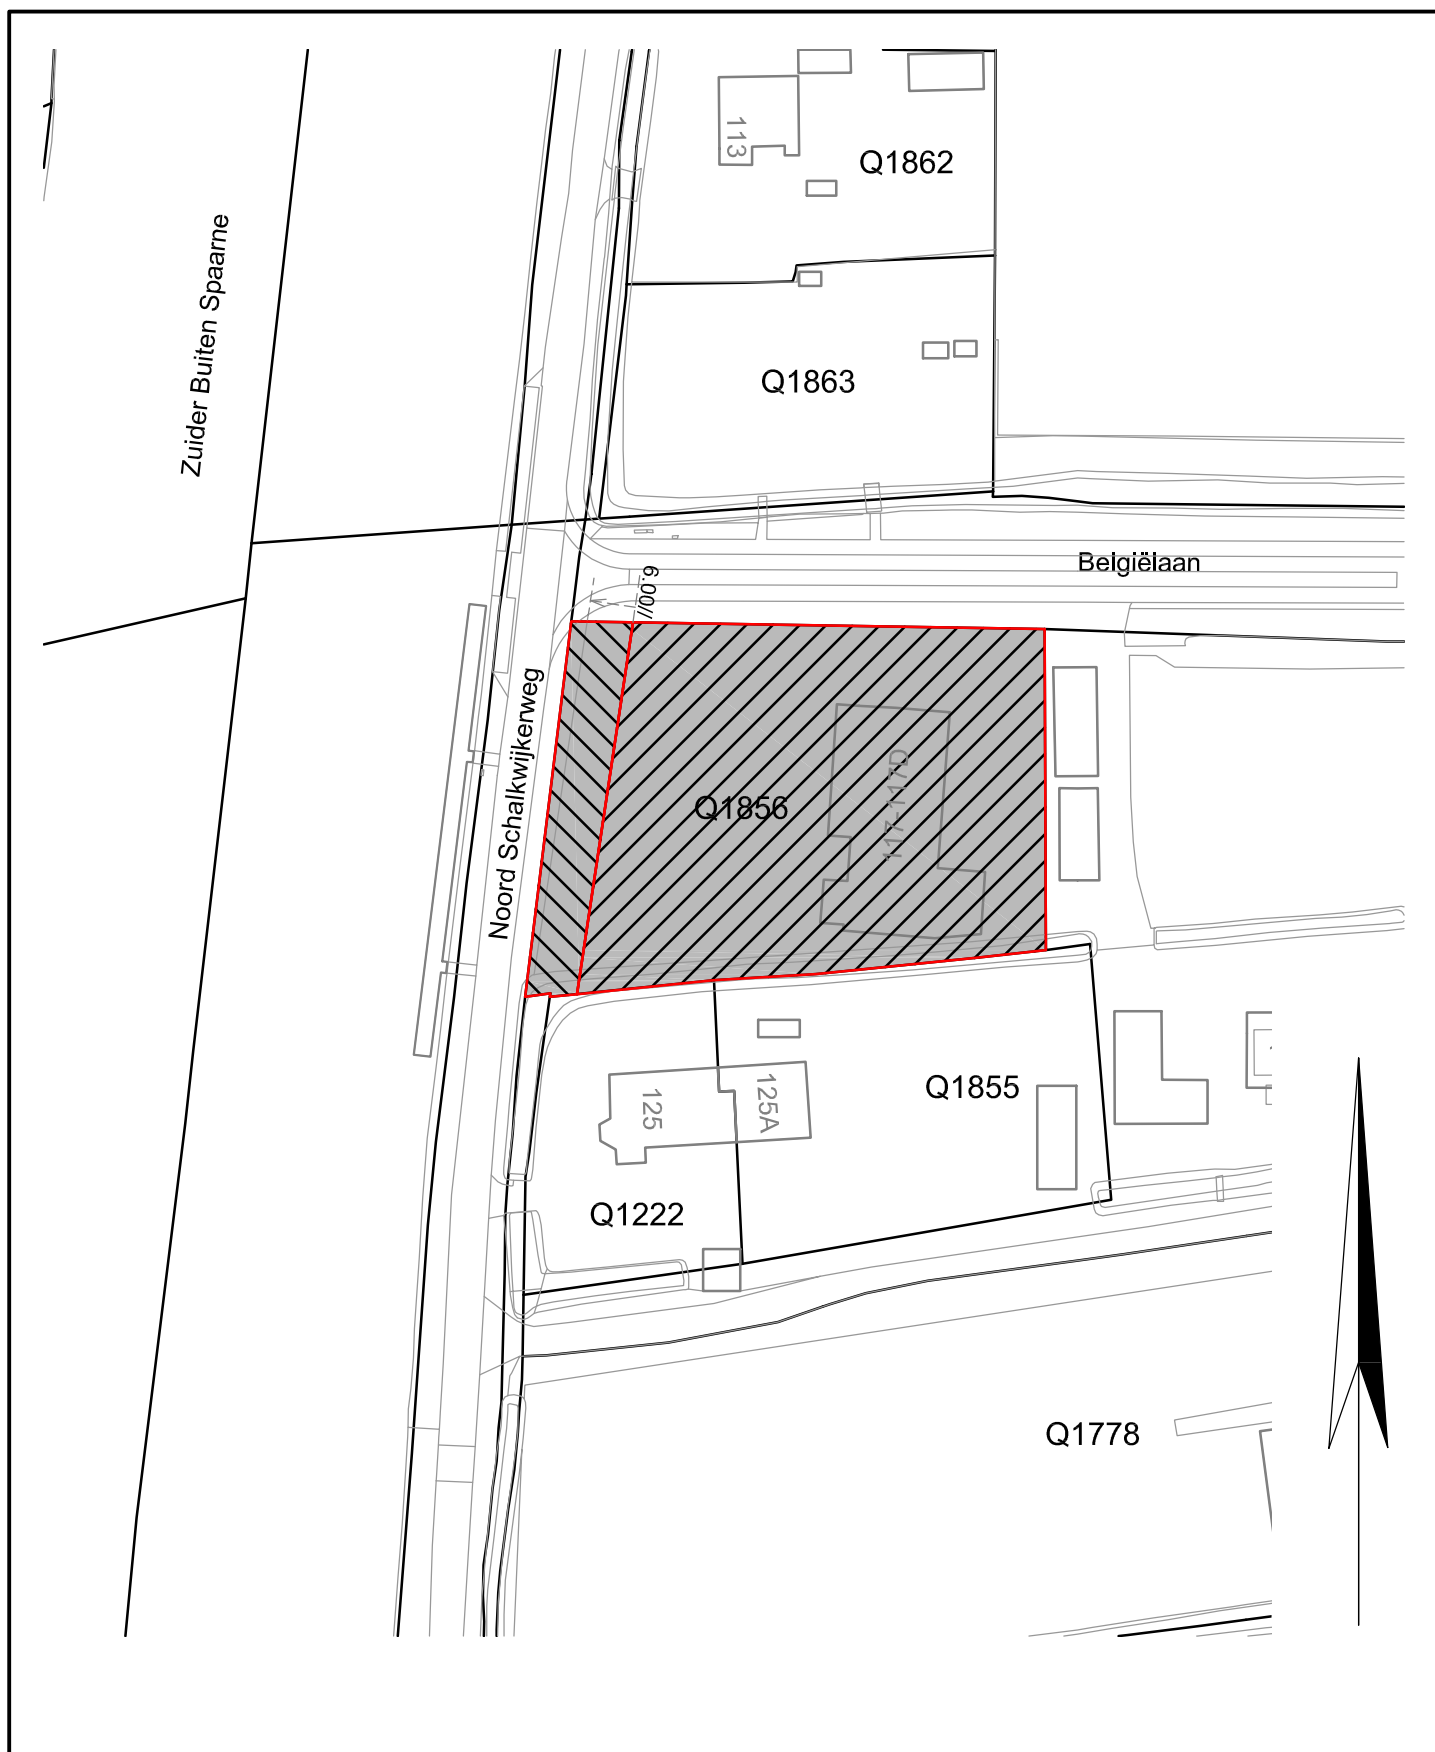

Gronduitgifte

Noord Schalkwijkerweg 117

Te verkopen aan:



Uit te geven grond
Opp. ca. 2624 m²



Aanvullend uit te geven grond
Opp. ca. 365 m²

kadastraal nummer: 1856 (ged.)

Kad.Gem.: HLM02

Sectie: Q

Schaal: 1:1000

Datum: 20 augustus 2019

Locatie: Haarlem

E-mail: 1562.115@facto-geo.nl

Get.: DJL

Tek.Nr.: 2019/115-041

Gemeente Haarlem

Verkooptekening

FACTO GEO



Wijz.: A