


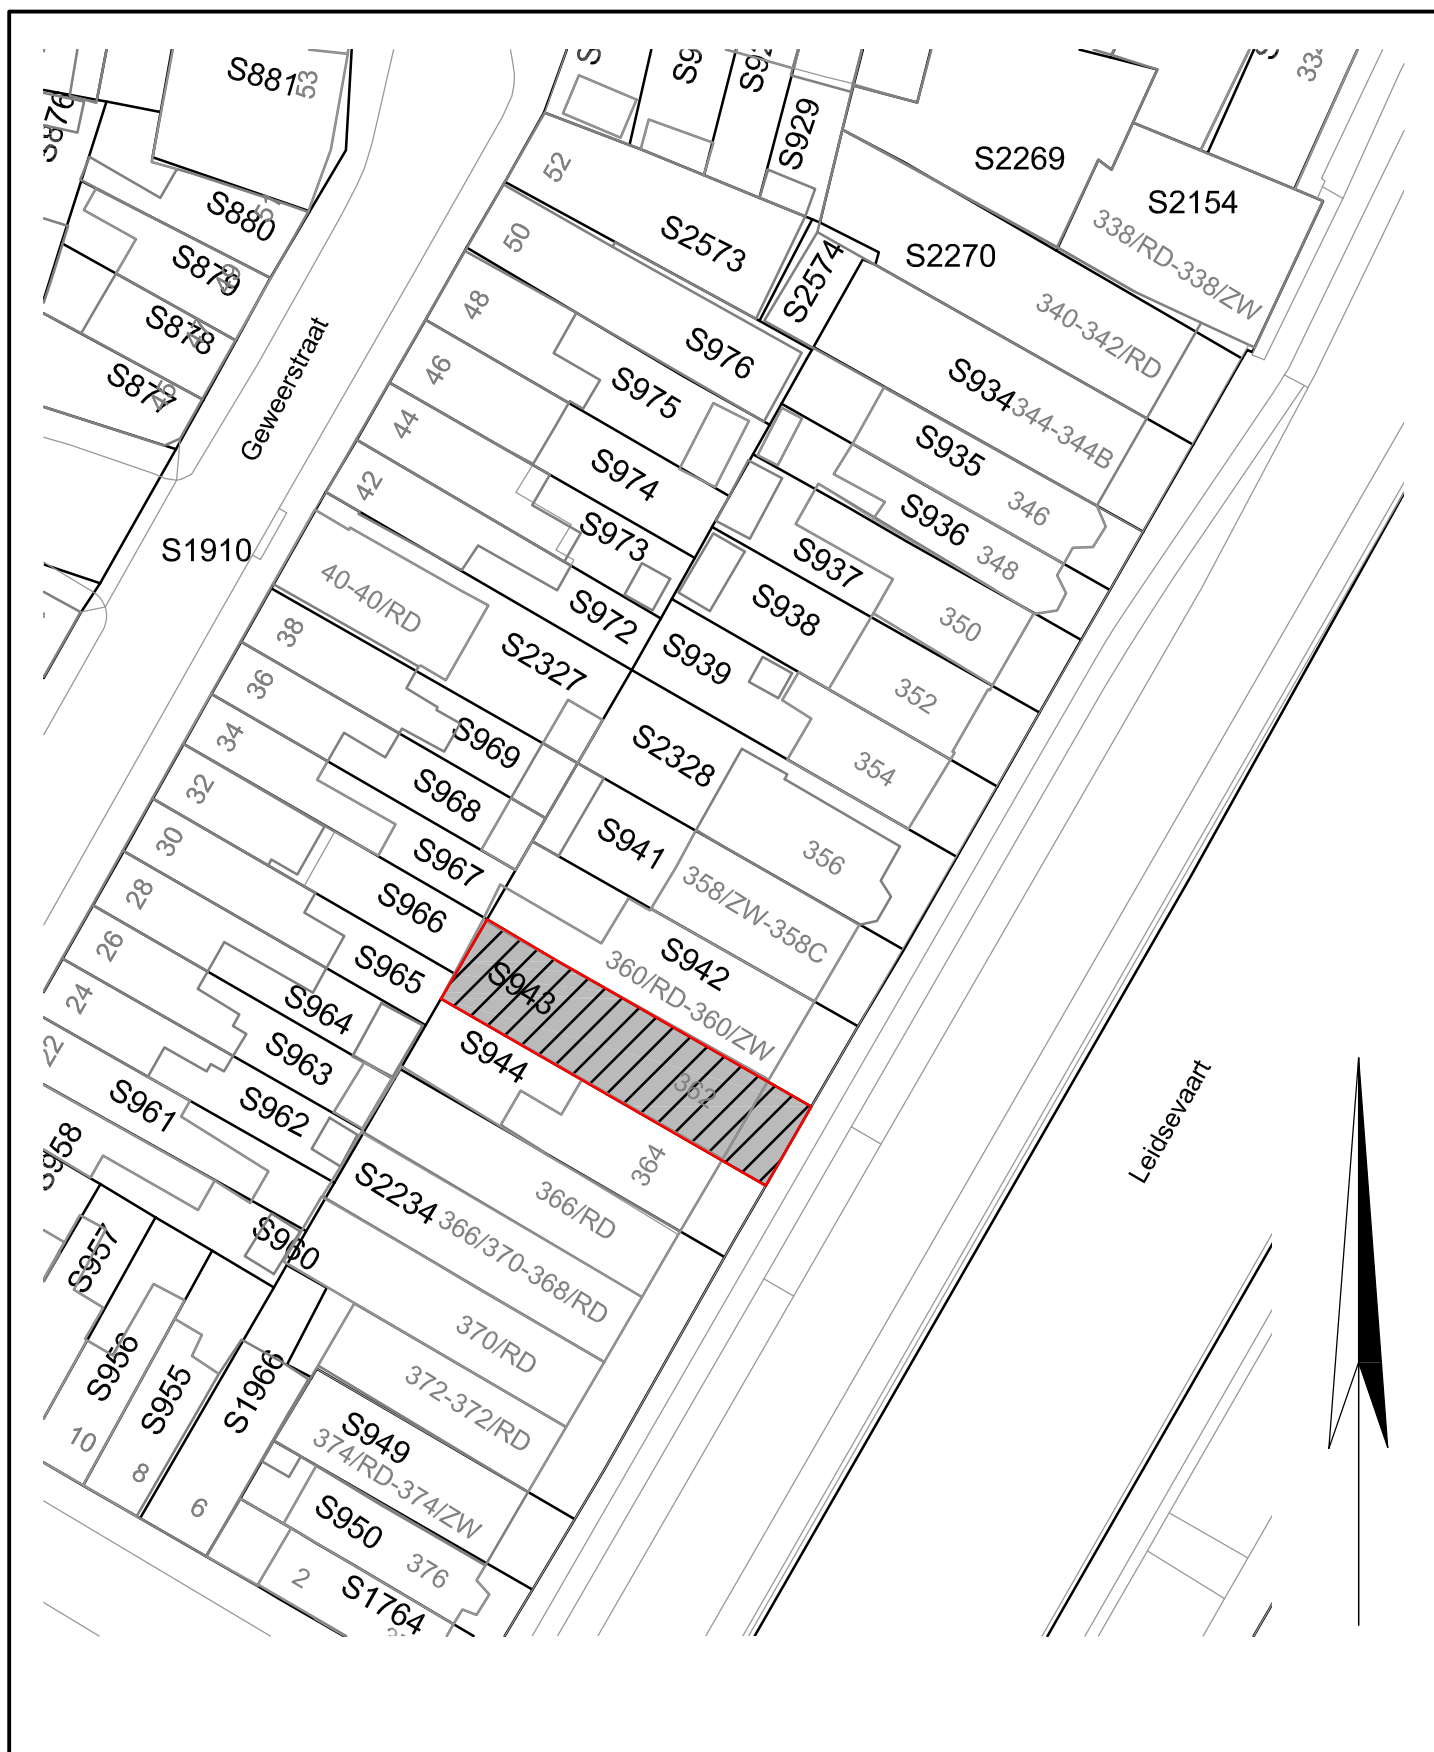

Verkoop:
Leidsevaart 362, appartementsrecht 2675 A1
Te verkopen aan:
—



Opp. ca. 150 m2
Industriefunctie begane grond 145 m2

kadastraal nummer: 2675 A1 (perceelnr. 943)

Kad.Gem.: HLM02
Sectie: S
Schaal: 1:500
Datum: 24 juli 2019
Locatie: Haarlem
E-mail: 1562.115@facto-geo.nl
Get.: DJL

Gemeente Haarlem

Verkooptekening

FACTO GEO



Tek.Nr.: 2019/115-026

Wijz.: A