



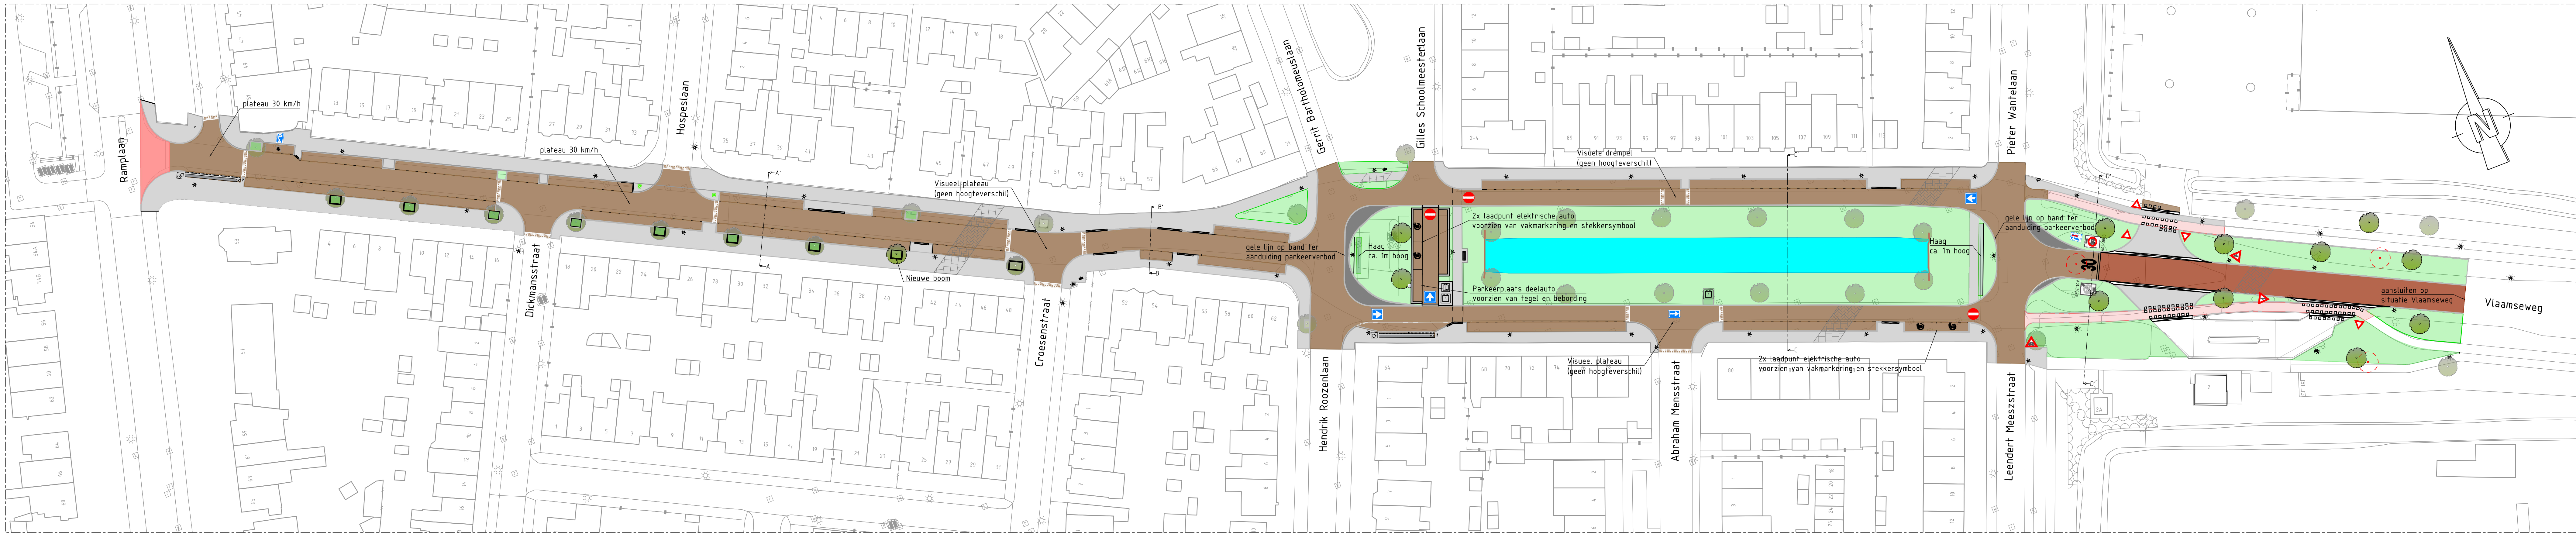


Overzichtstekening
Schaal 1:500

ca. 4,00
trottoir
ca. 2,00
parkeerstrook
ca. 6,80
rijbaan
ca. 2,00
parkeerstrook
ca. 2,50
trottoir

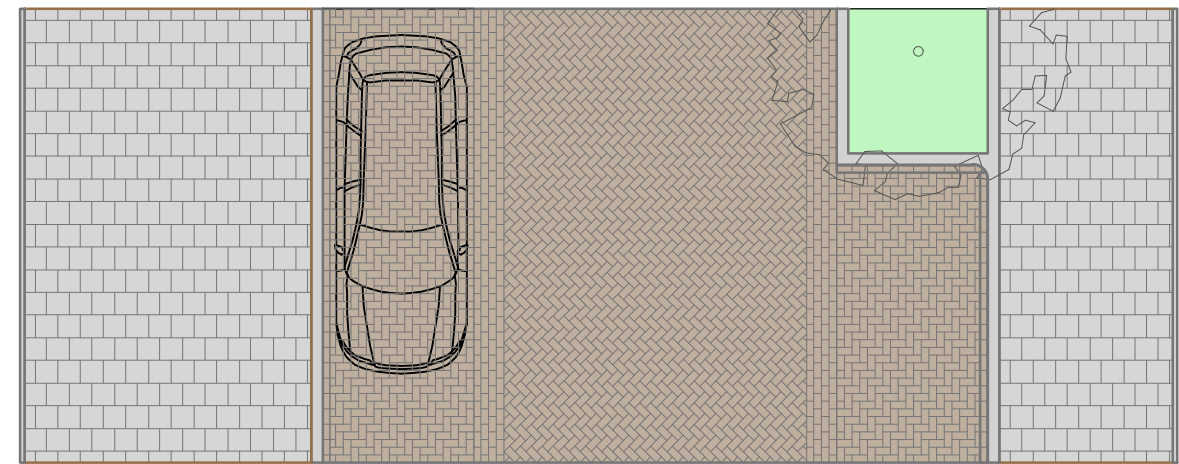



Doorsnede A-A'
Schaal 1:100

ca. 2,00
trottoir
ca. 2,00
parkeerstrook
ca. 3,40
rijbaan
ca. 7,00
groenstrook
ca. 7,50
watergang
ca. 7,70
groenstrook
ca. 3,40
rijbaan
ca. 2,00
parkeerstrook
ca. 2,50
trottoir

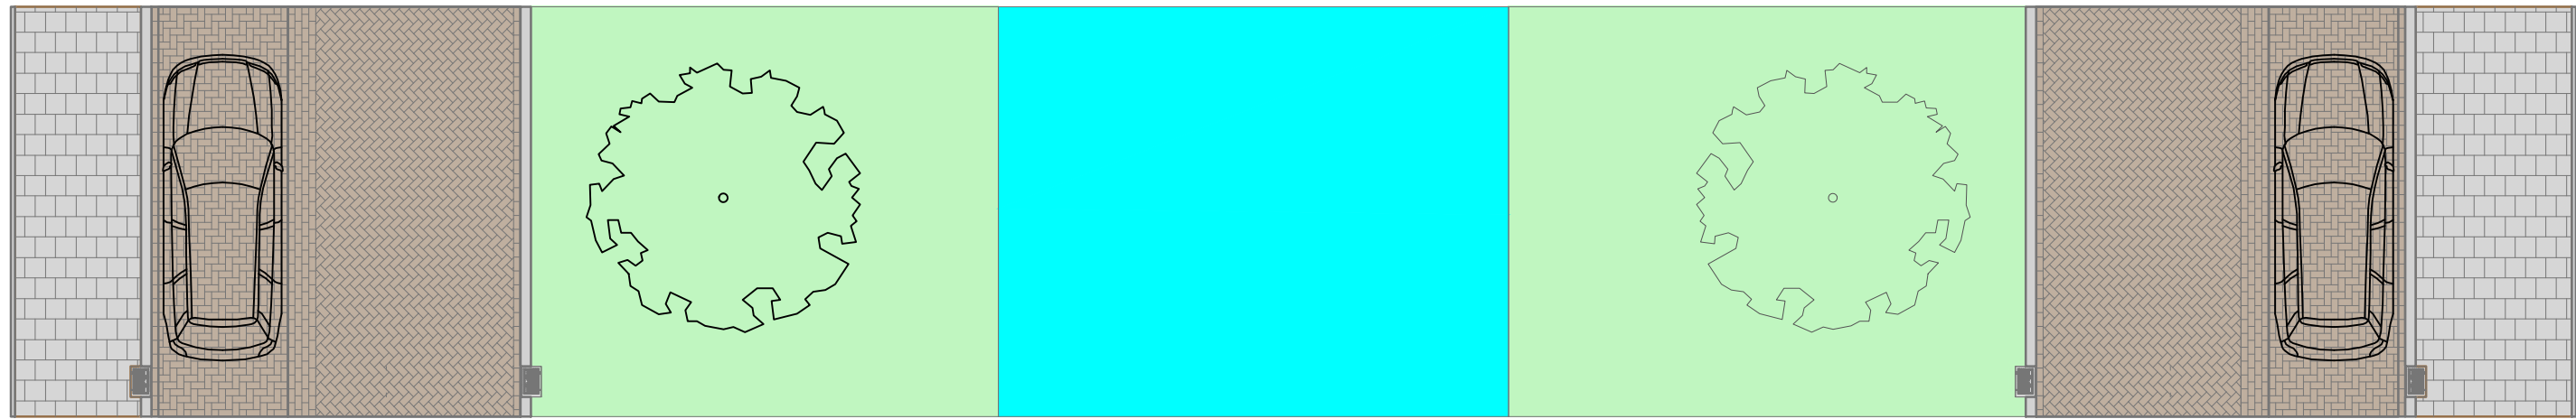



Doorsnede C-C'
Schaal 1:100

ca. 1,60
trottoir
ca. 2,00
parkeerstrook
ca. 4,80
rijbaan
ca. 3,00
trottoir

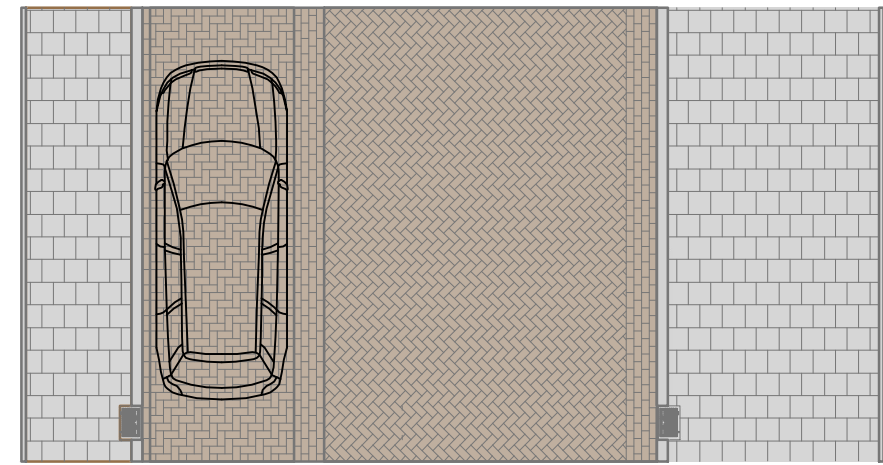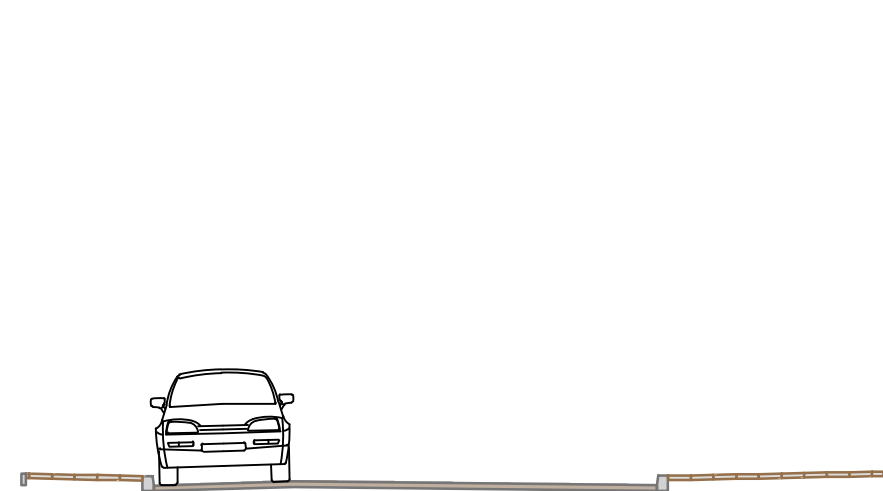

Doorsnede B-B'
Schaal 1:100

ca. 2,50
trottoir
ca. 8,80
Groenstrook
ca. 2,00
Fietspad
ca. 7,00
Groenstrook
ca. 6,80
rijbaan
ca. 7,00
Groenstrook
ca. 2,00
Fietspad
ca. 3,5
Groenstrook

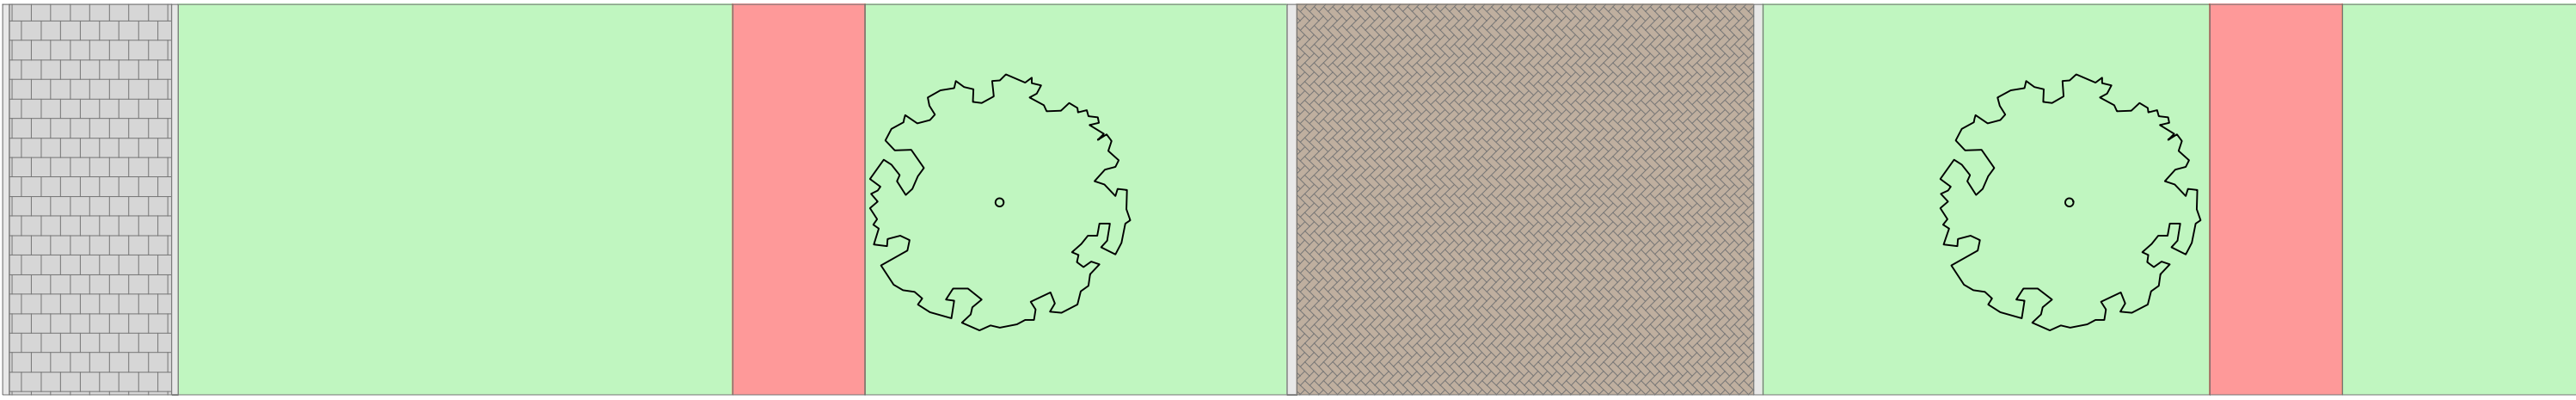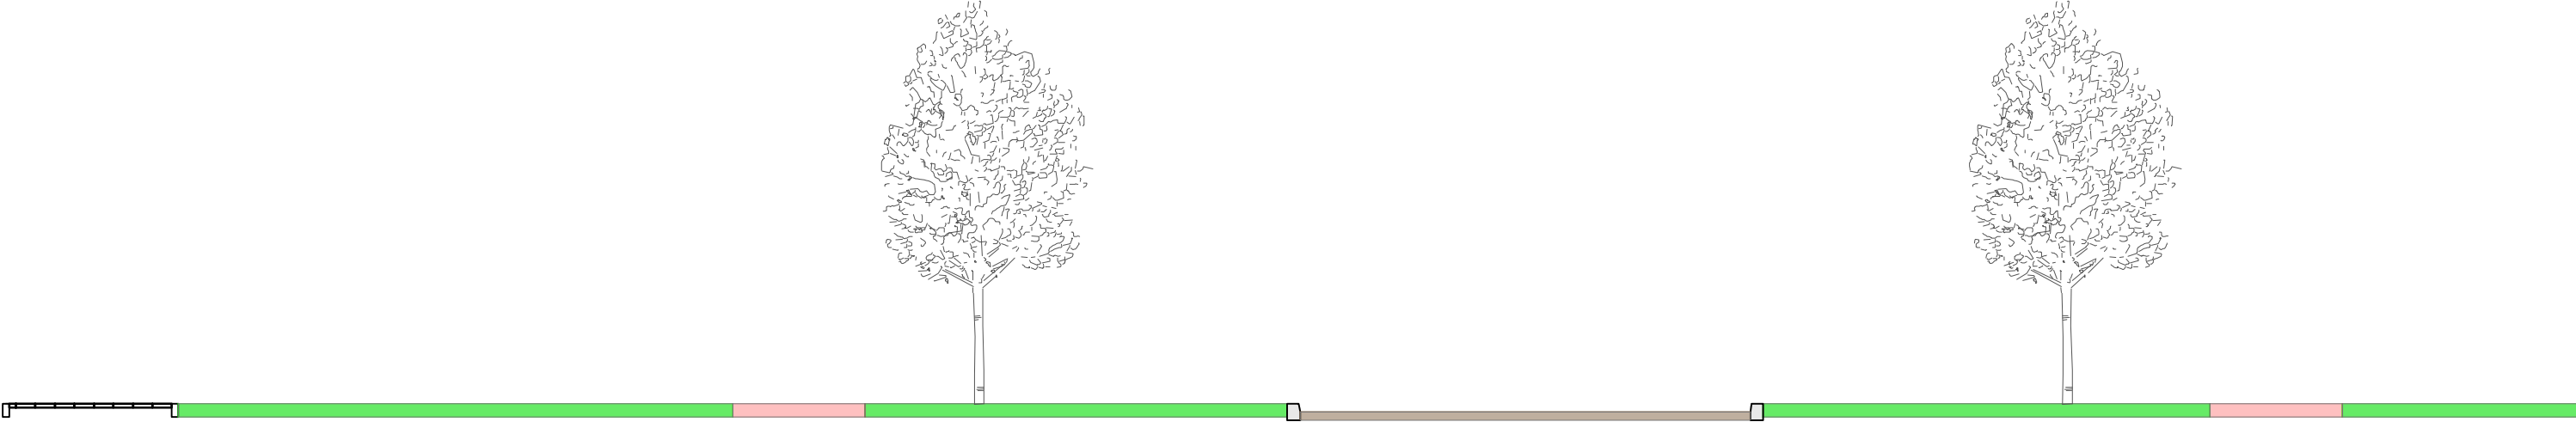


Doorsnede D-D'
Schaal 1:100

Legenda

- Rijbaan, strengersklinkers, keiformaat, keperverband
- Rijbaan, (bestaande voor hergebruik geschikte klinkers aangevuld met nieuw materiaal)
- Rijbaan, aansluiten op ramplaan, keiformaat, elleboogverband, rood
- Parkeerstrook, klinker, keiformaat, elleboogverband (bestaande voor hergebruik geschikte klinkers aangevuld met nieuw materiaal)
- Trottoir, betongegels 300x300 grijs (bestaande voor hergebruik geschikte tegels aangevuld met nieuw materiaal)
- Inrichtingsconstructie, 6 streks klinker, keiformaat, kleur opel
- Fietspad, asfalt rood
- Groenstrook
- Watergang
- Overrijdbare verharding t.b.v. vrachtwagens
- Nieuwe boom
- Bestaande boom
- Te verwijderen boom
- Fietselem
- Bankje
- Bloembak

Opmerkingen:

Maatvoering in m tenzij anders aangegeven
Hoogtematen in m t.o.v. N.A.P.
Materiaalnamen in mm
Hoeken in 90 graden t.o.v. N.A.P.

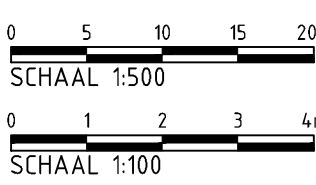

Witteveen+Bos

Wijz. Getekend Datum Omschrijving

A

B

C

Opdrachtgever

Gemeente Haarlem

Project

Rolandslaan

Orderdied

Voorlopig ontwerp

Status

Definitief

11-05-2020

Getekend

ing. M.M. Cordrop

ing. J.H.M. van Steen

ir. W.F. van den Berg

Schaal

Formaat

Zie tek. A0

Projectcode

115421

Tekeningnummer

1501

Bladnummer

1/1

Witteveen+Bos

Roadgevoel ingenieurs B.V.

Hoogstraat 111 | Postbus 12005 | 1101 BA Amsterdam | +31 (0)20 312 55 55 | www.witteveenbos.com | KvK 38020751