




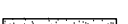


NIEUW AKENDAM ontwerp




ir. Peter Alkemade Architect BNA
Ingenieursburo Stevens BV

14 december 2018

RENVOOI


-  metselwerk
-  metselwerk
-  kalkzandsteen
-  beton
-  keramische pannen
-  beplating

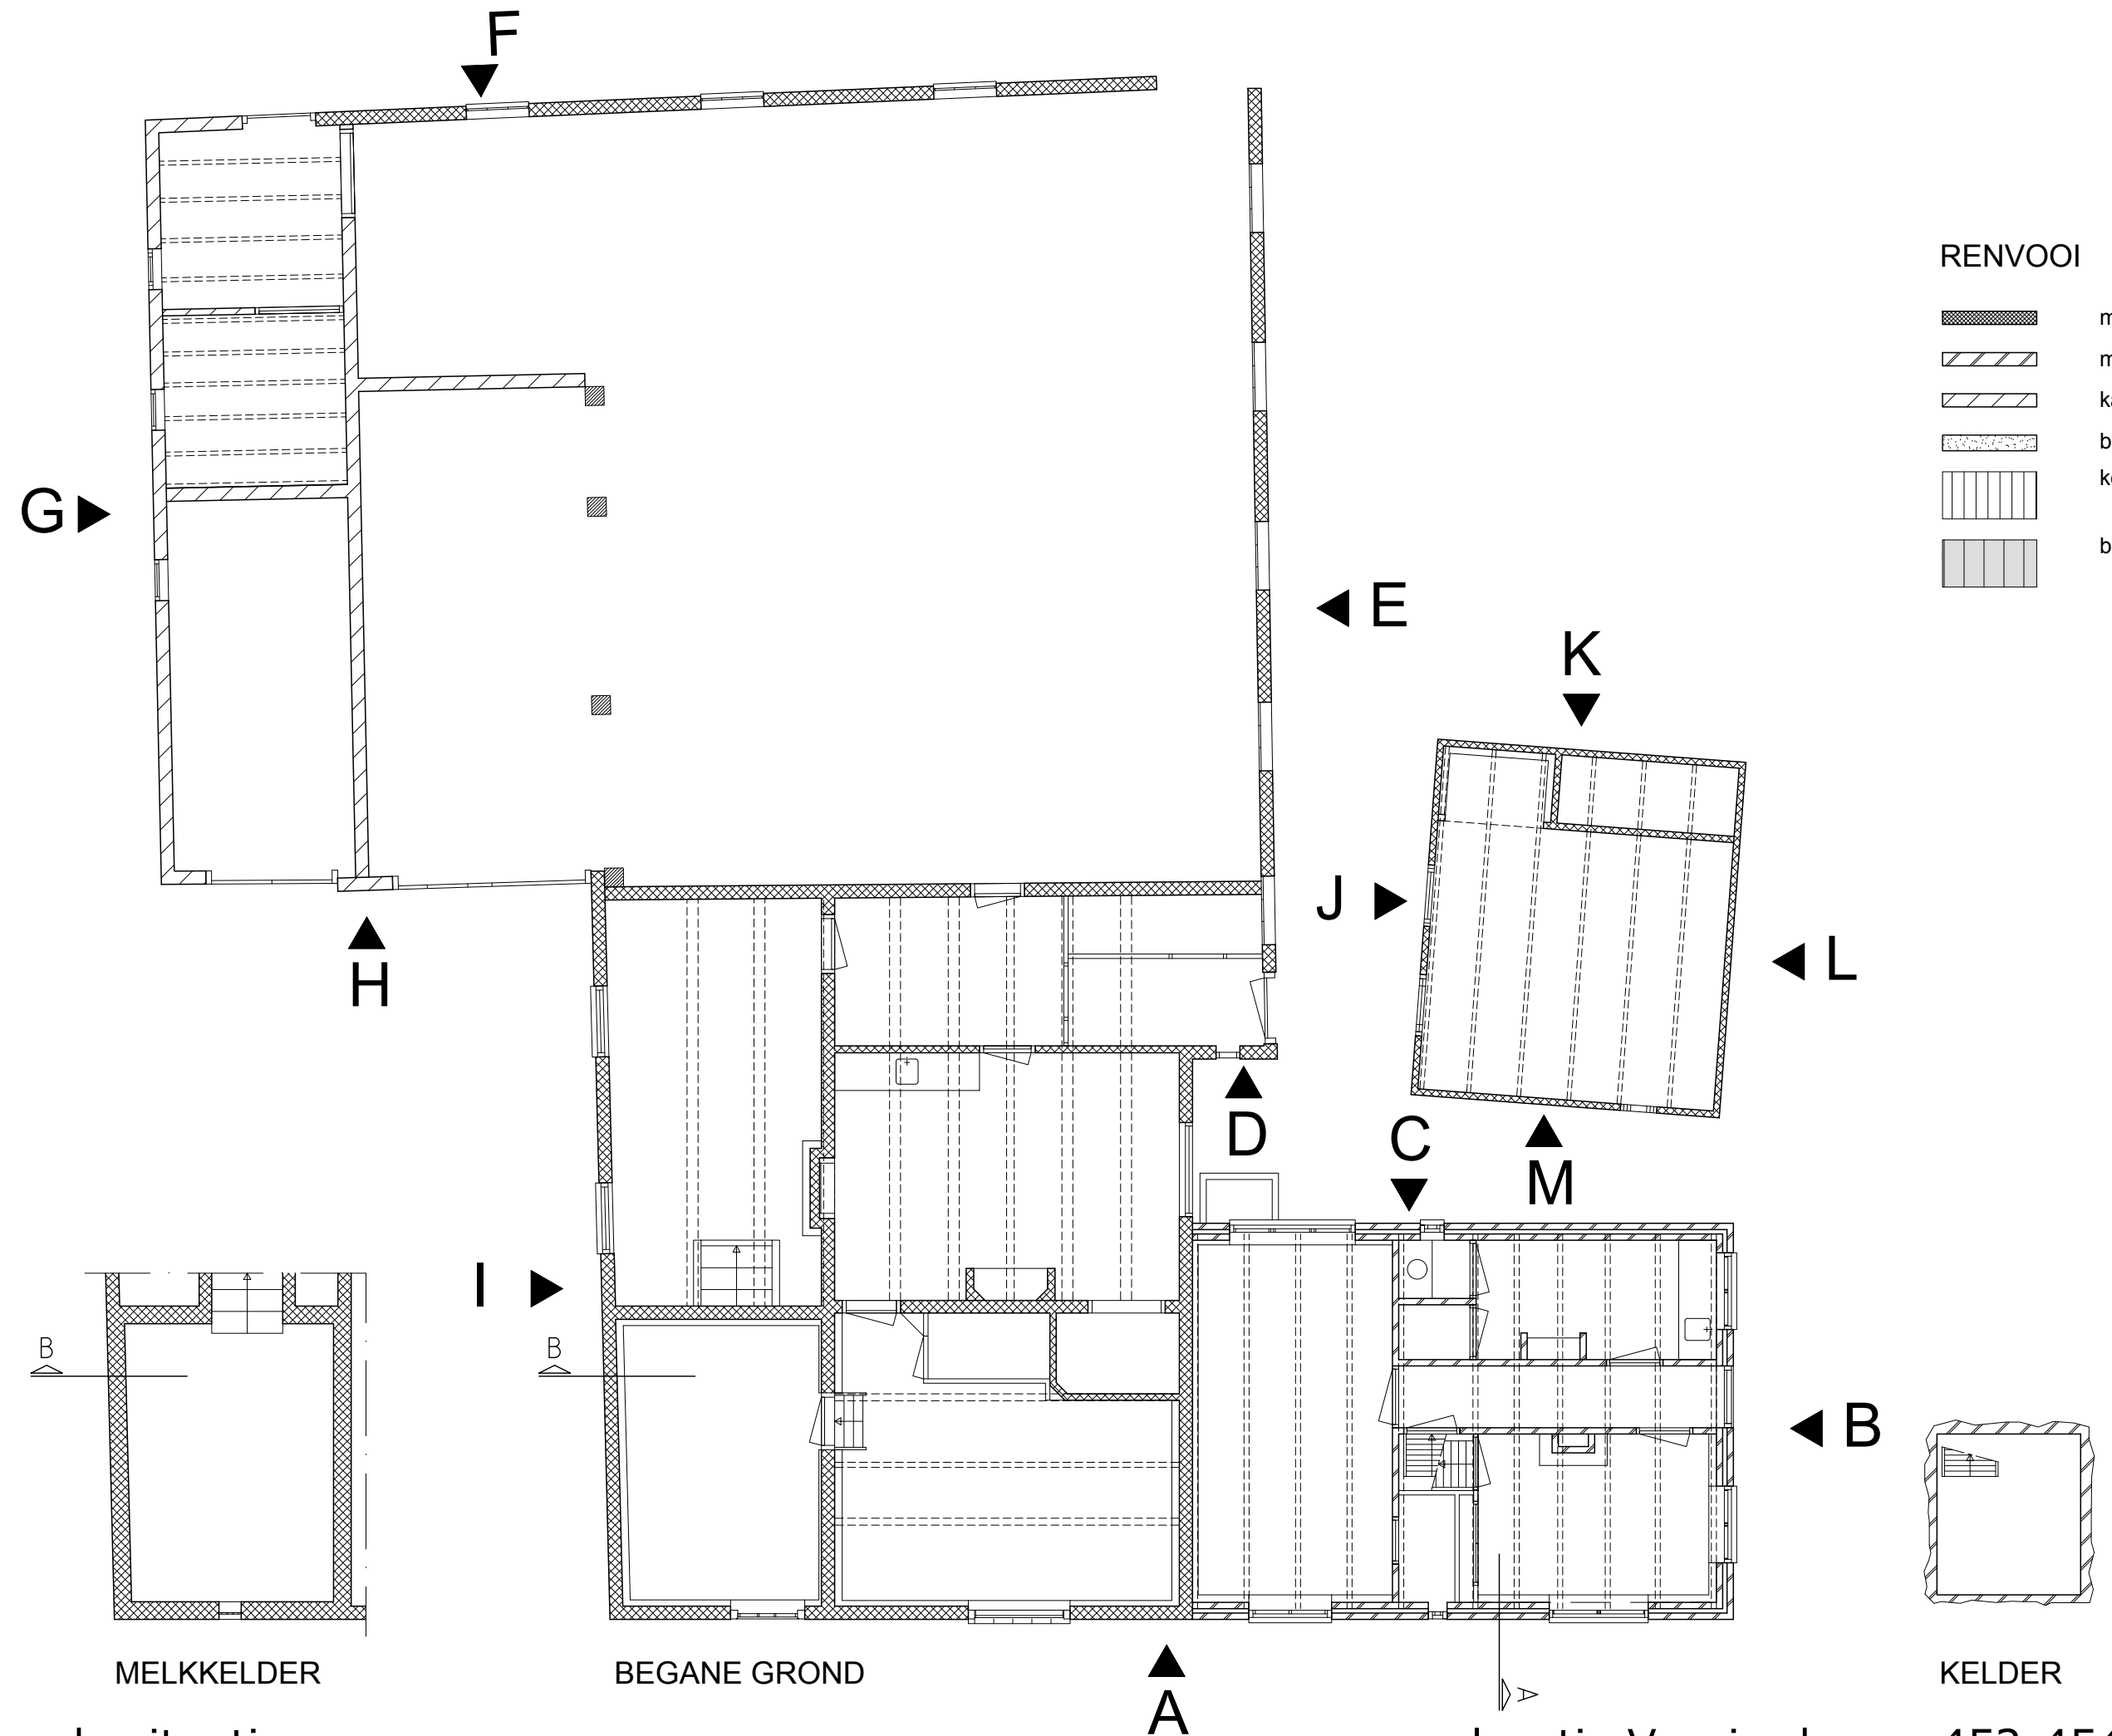






bestaande situatie

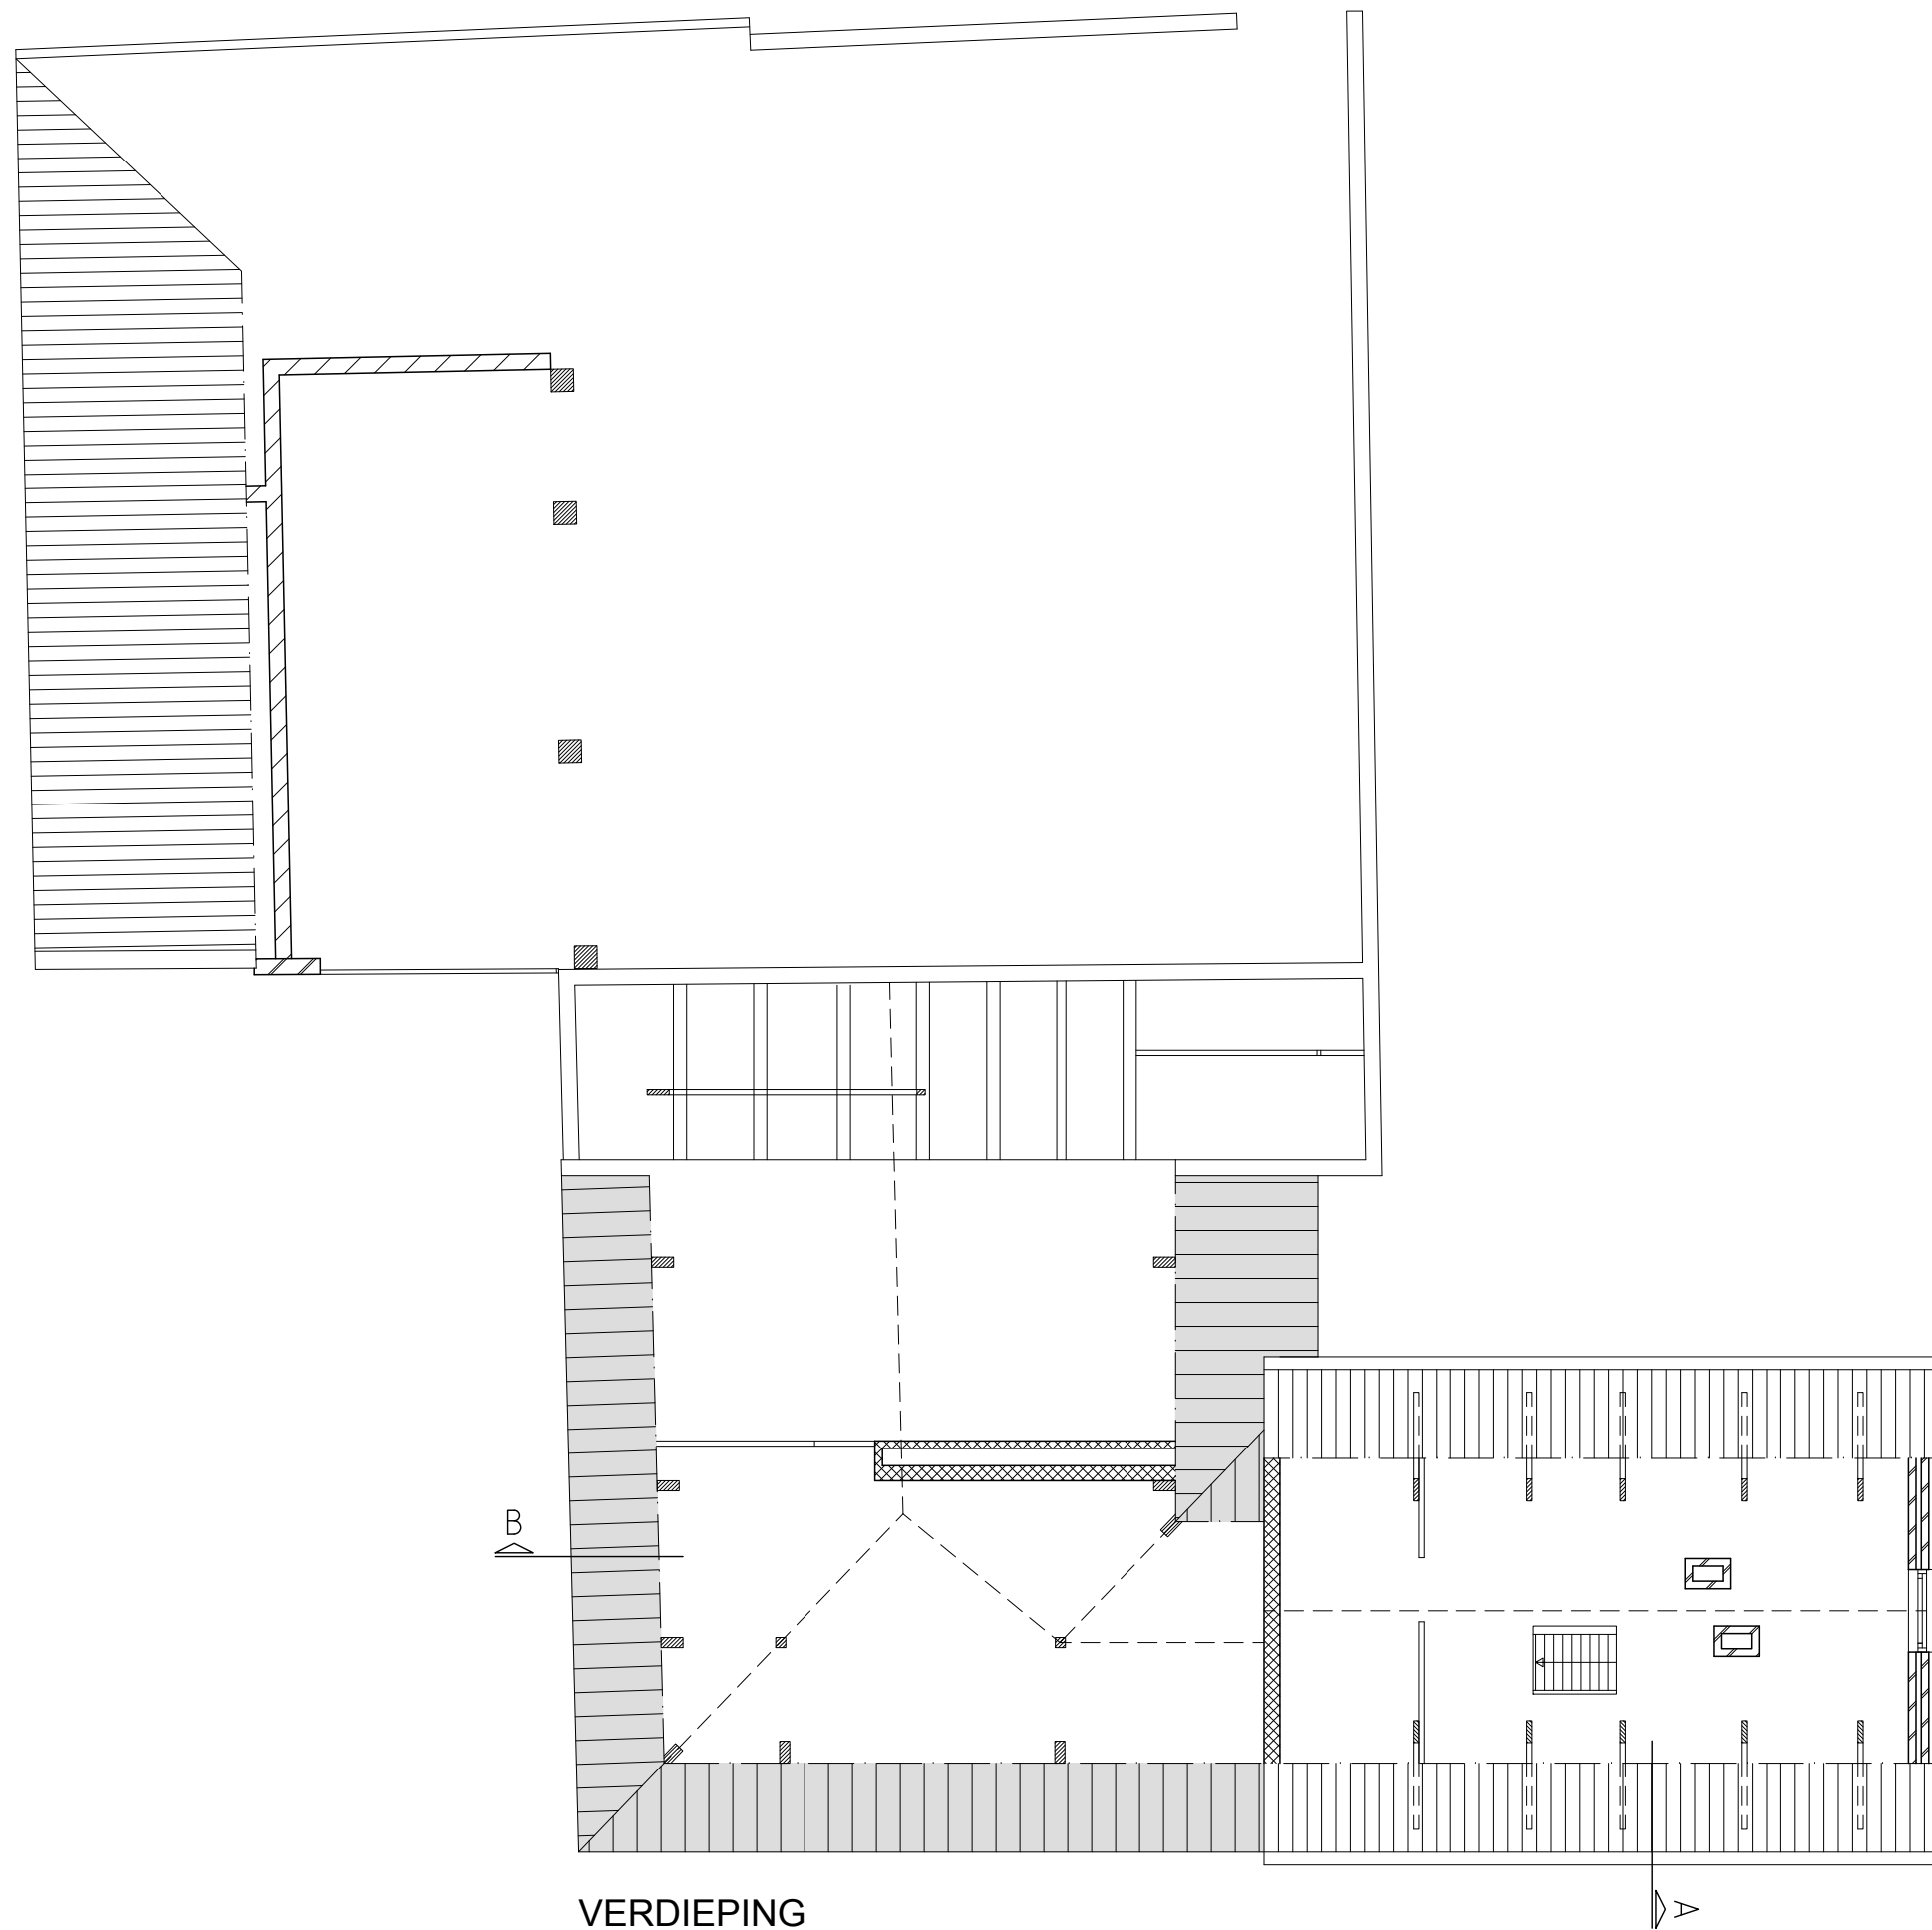locatie Vergierdeweg 452-454 te Haarlem

schaal 1:100



RENVOOI


-  metselwerk
-  metselwerk
-  kalkzandsteen
-  beton
-  keramische pannen
-  beplating

VERDIEPING


schaal 1:100

bestaande situatie


locatie Vergierdeweg 452-454 te Haarlem

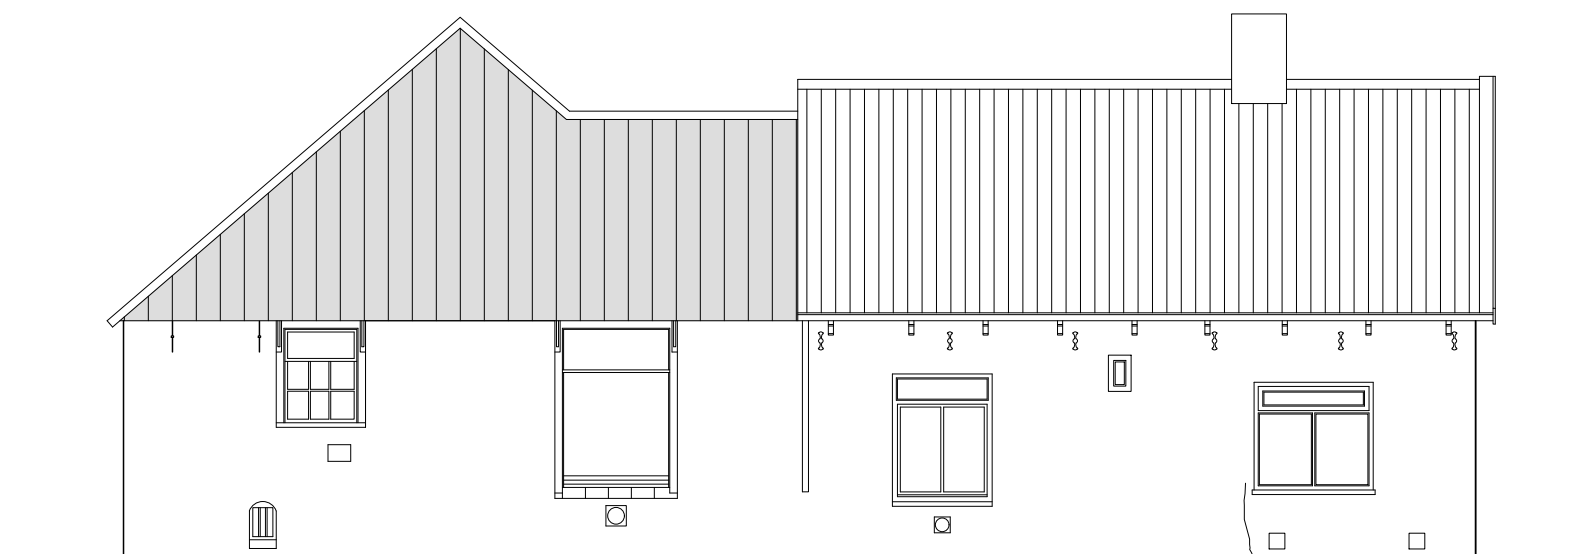


GEVEL A

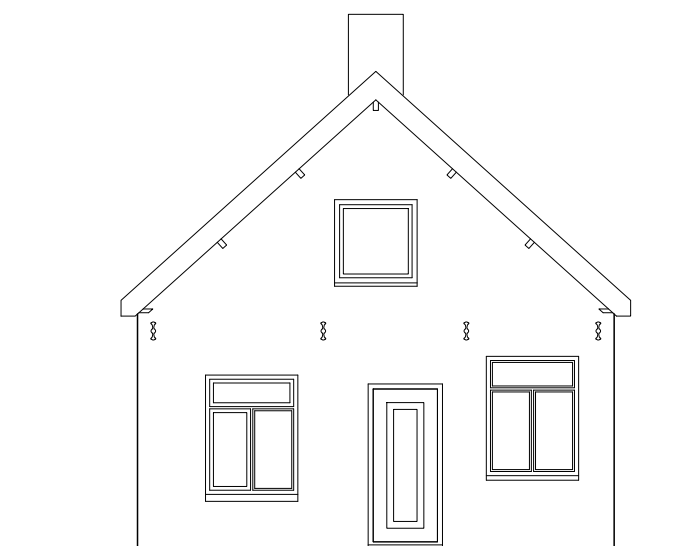


GEVEL B

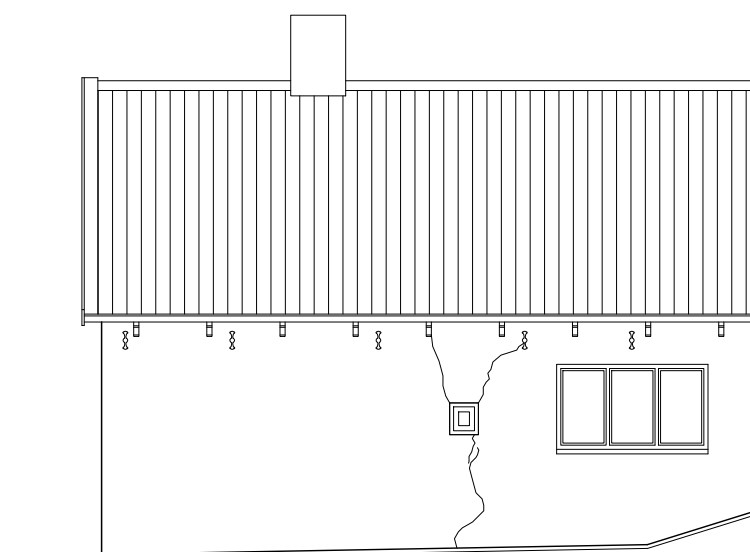

GEVEL C

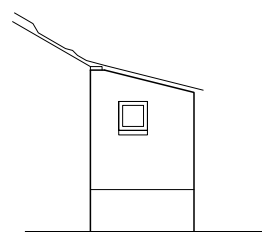

GEVEL D

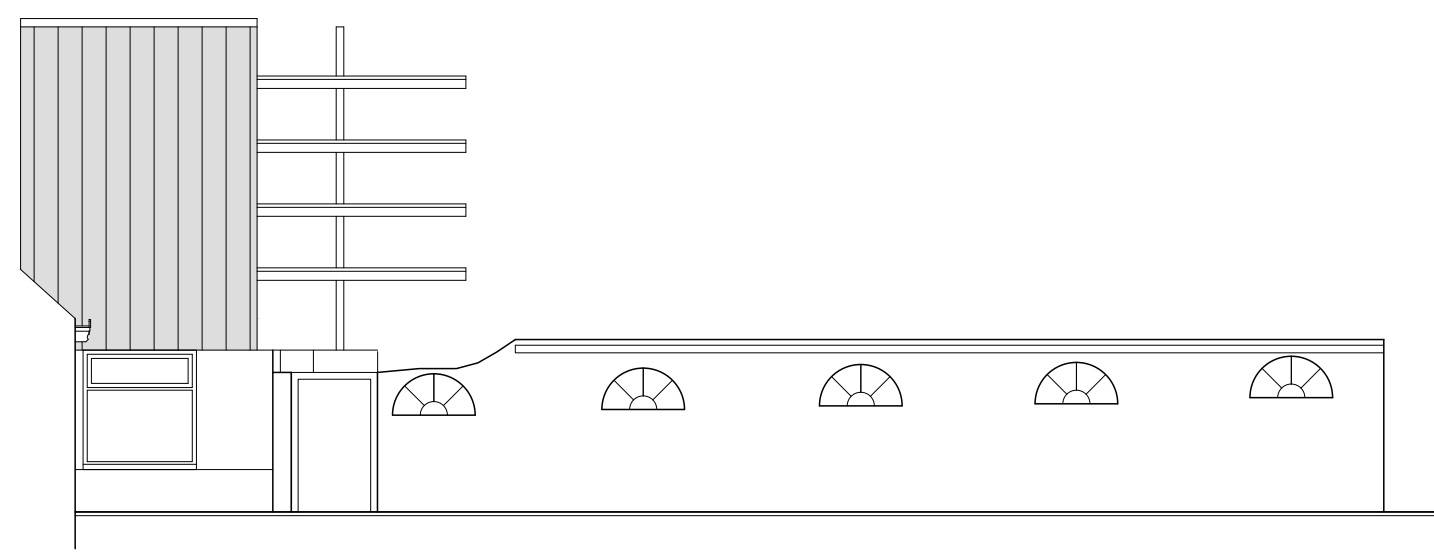


GEVEL E


schaal 1:100

bestaande situatie


locatie Vergierdeweg 452-454 te Haarlem

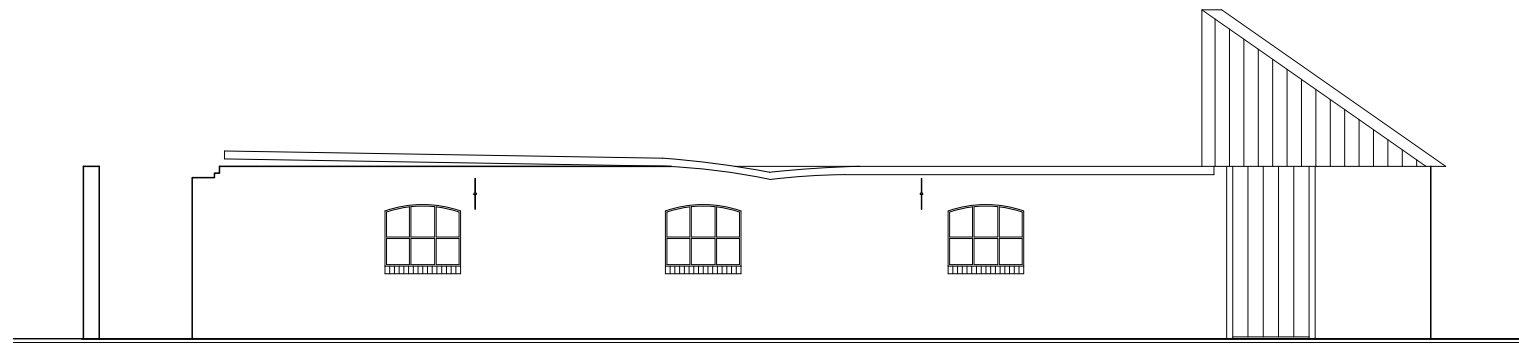


GEVEL F

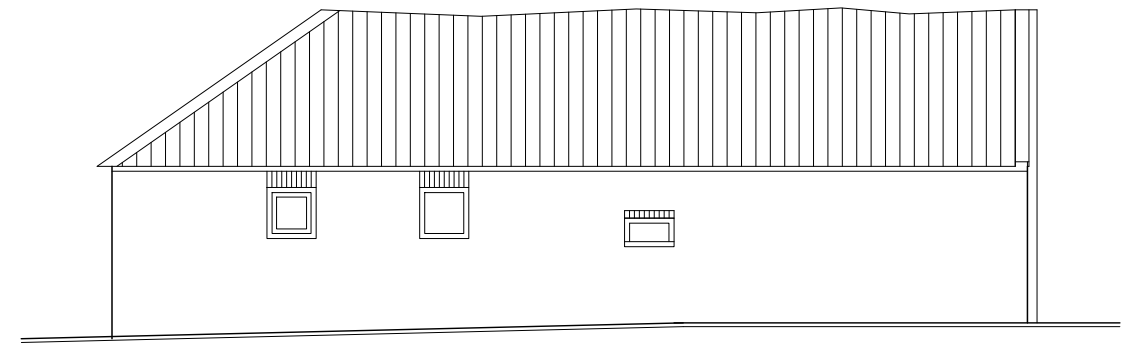

GEVEL G

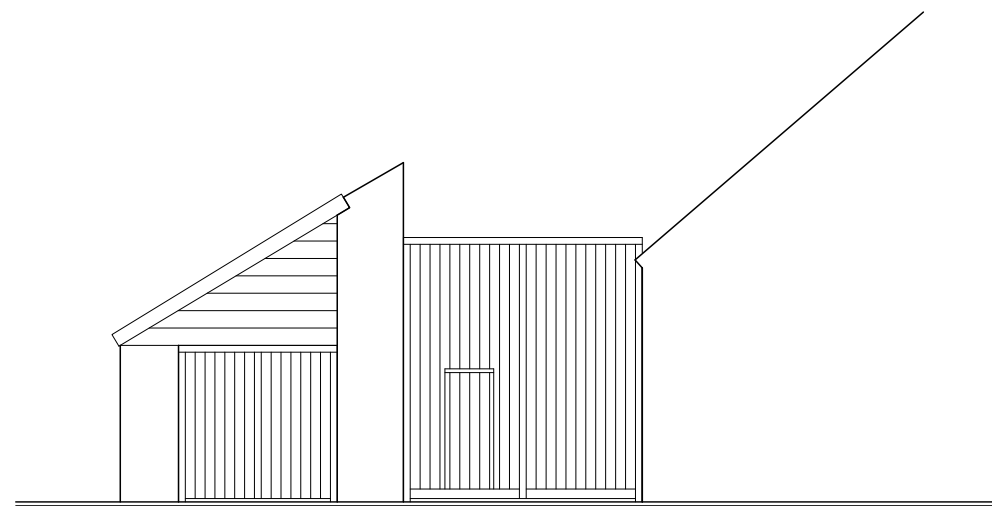

GEVEL H

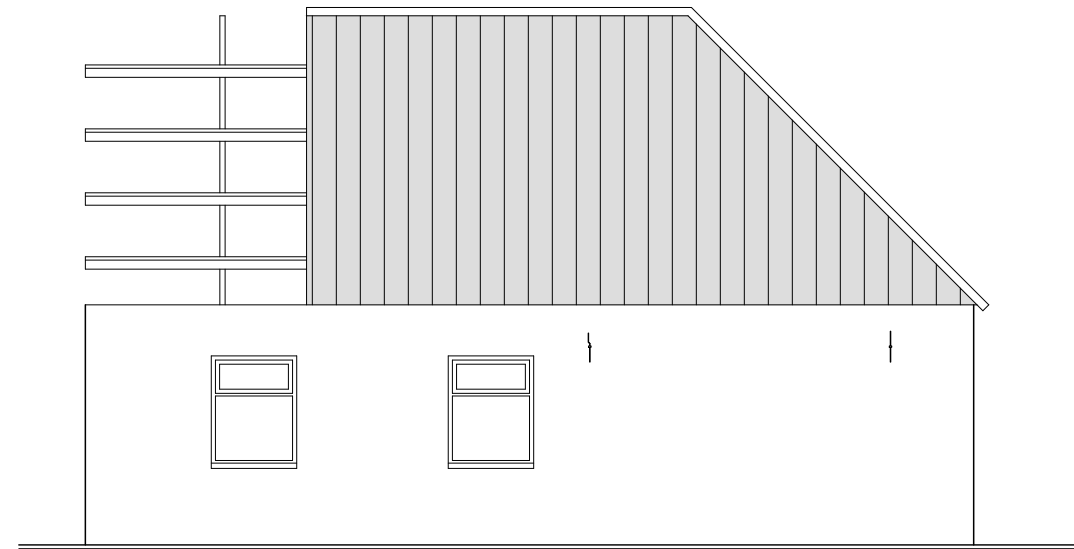


GEVEL I


schaal 1:100

bestaande situatie


locatie Vergierdeweg 452-454 te Haarlem

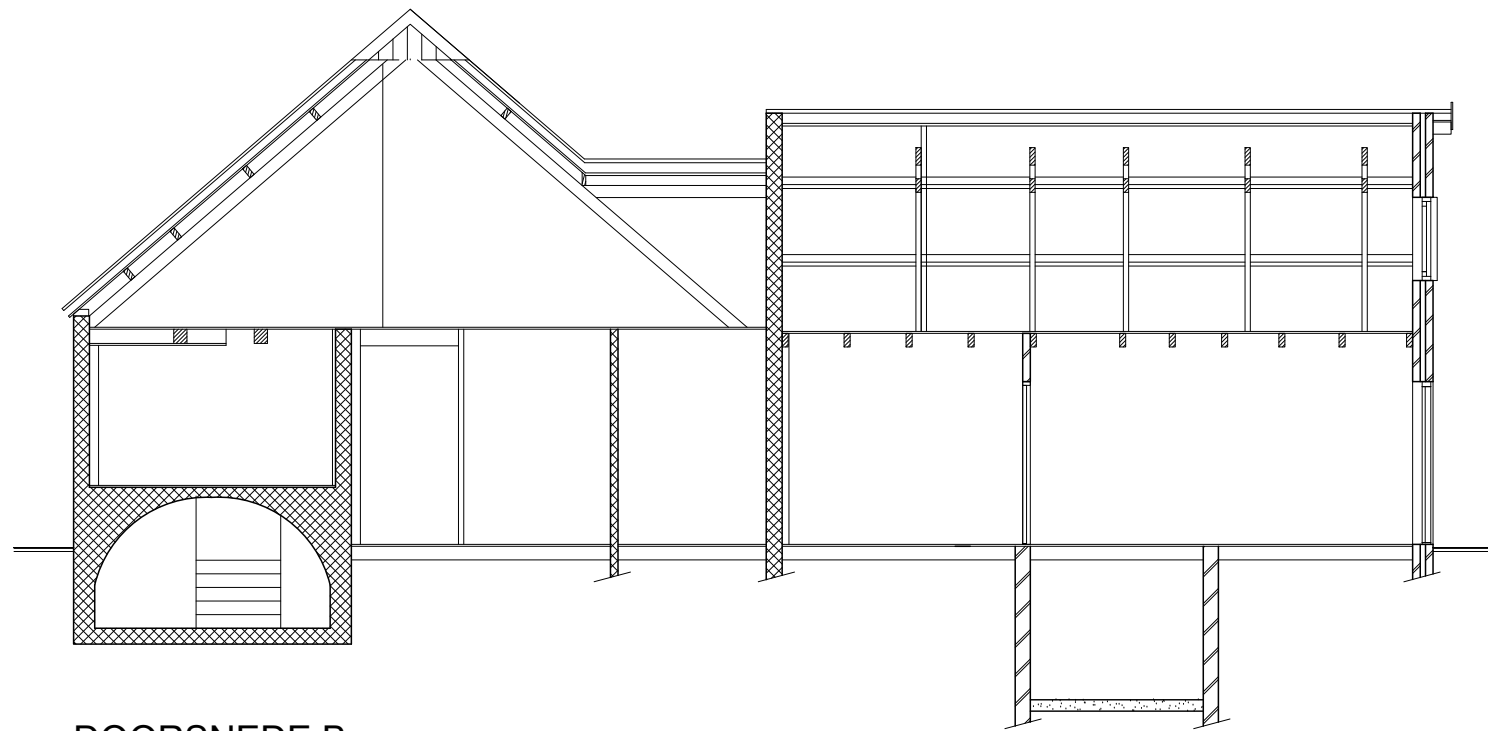


DOORSNEDE B

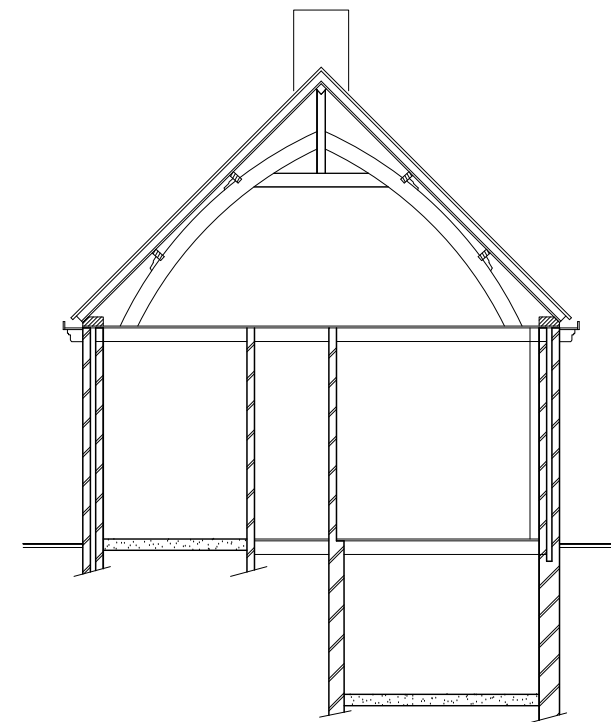


DOORSNEDE A

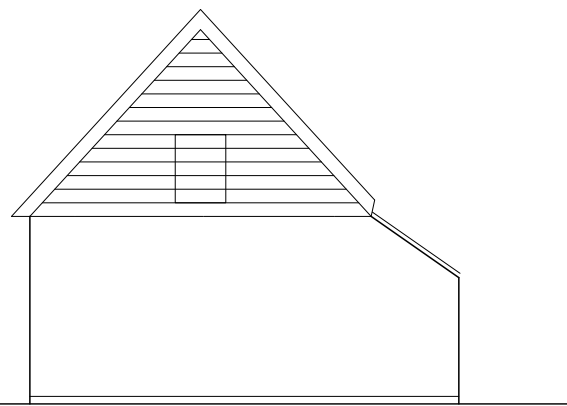


GEVEL L

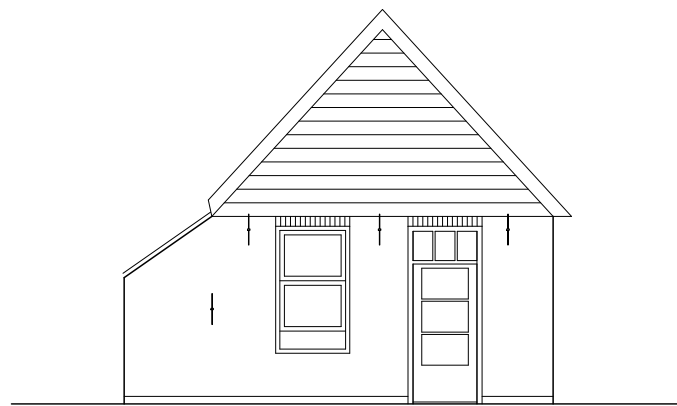

GEVEL J

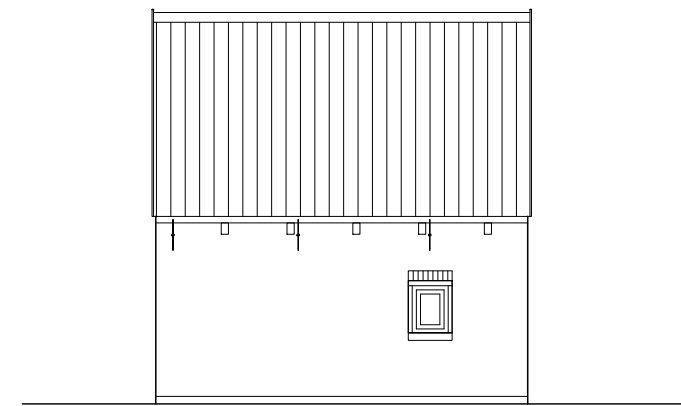

GEVEL M



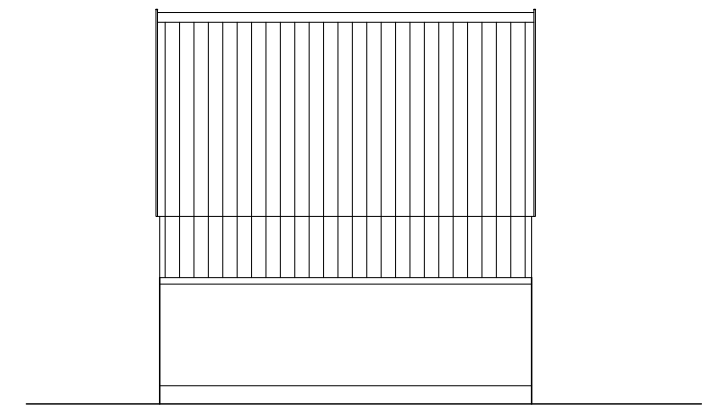


GEVEL K

schaal 1:100

bestaande situatie

locatie Vergierdeweg 452-454 te Haarlem

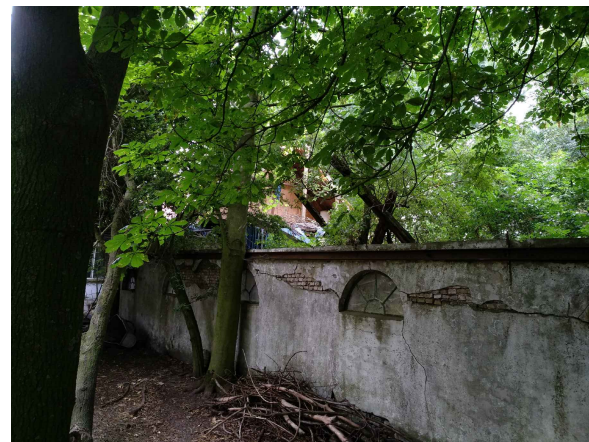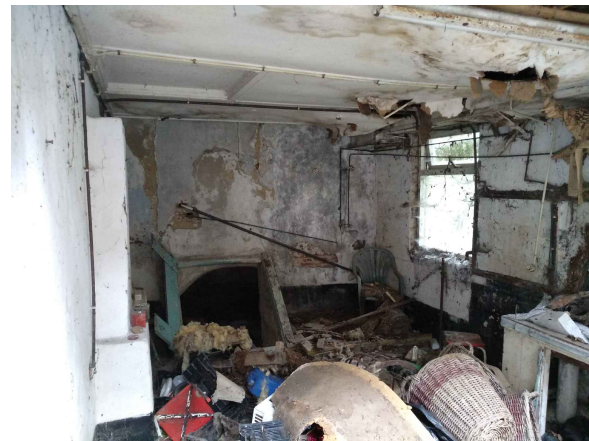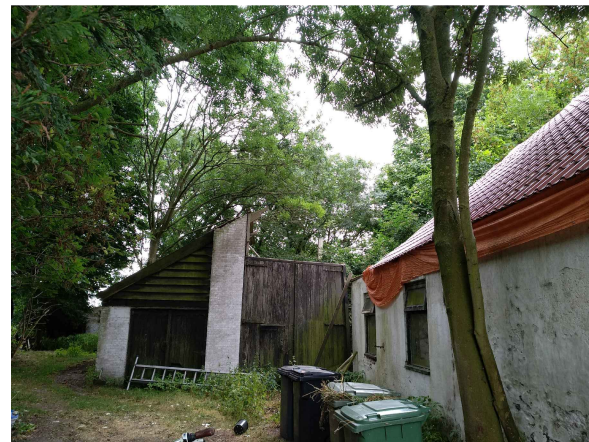

bestaande situatie


locatie Vergierdeweg 452-454 te Haarlem

NIEUW AKENDAM ontwerp



ir. Peter Alkemade Architect BNA
Ingenieursburo Stevens BV


25 februari 2019

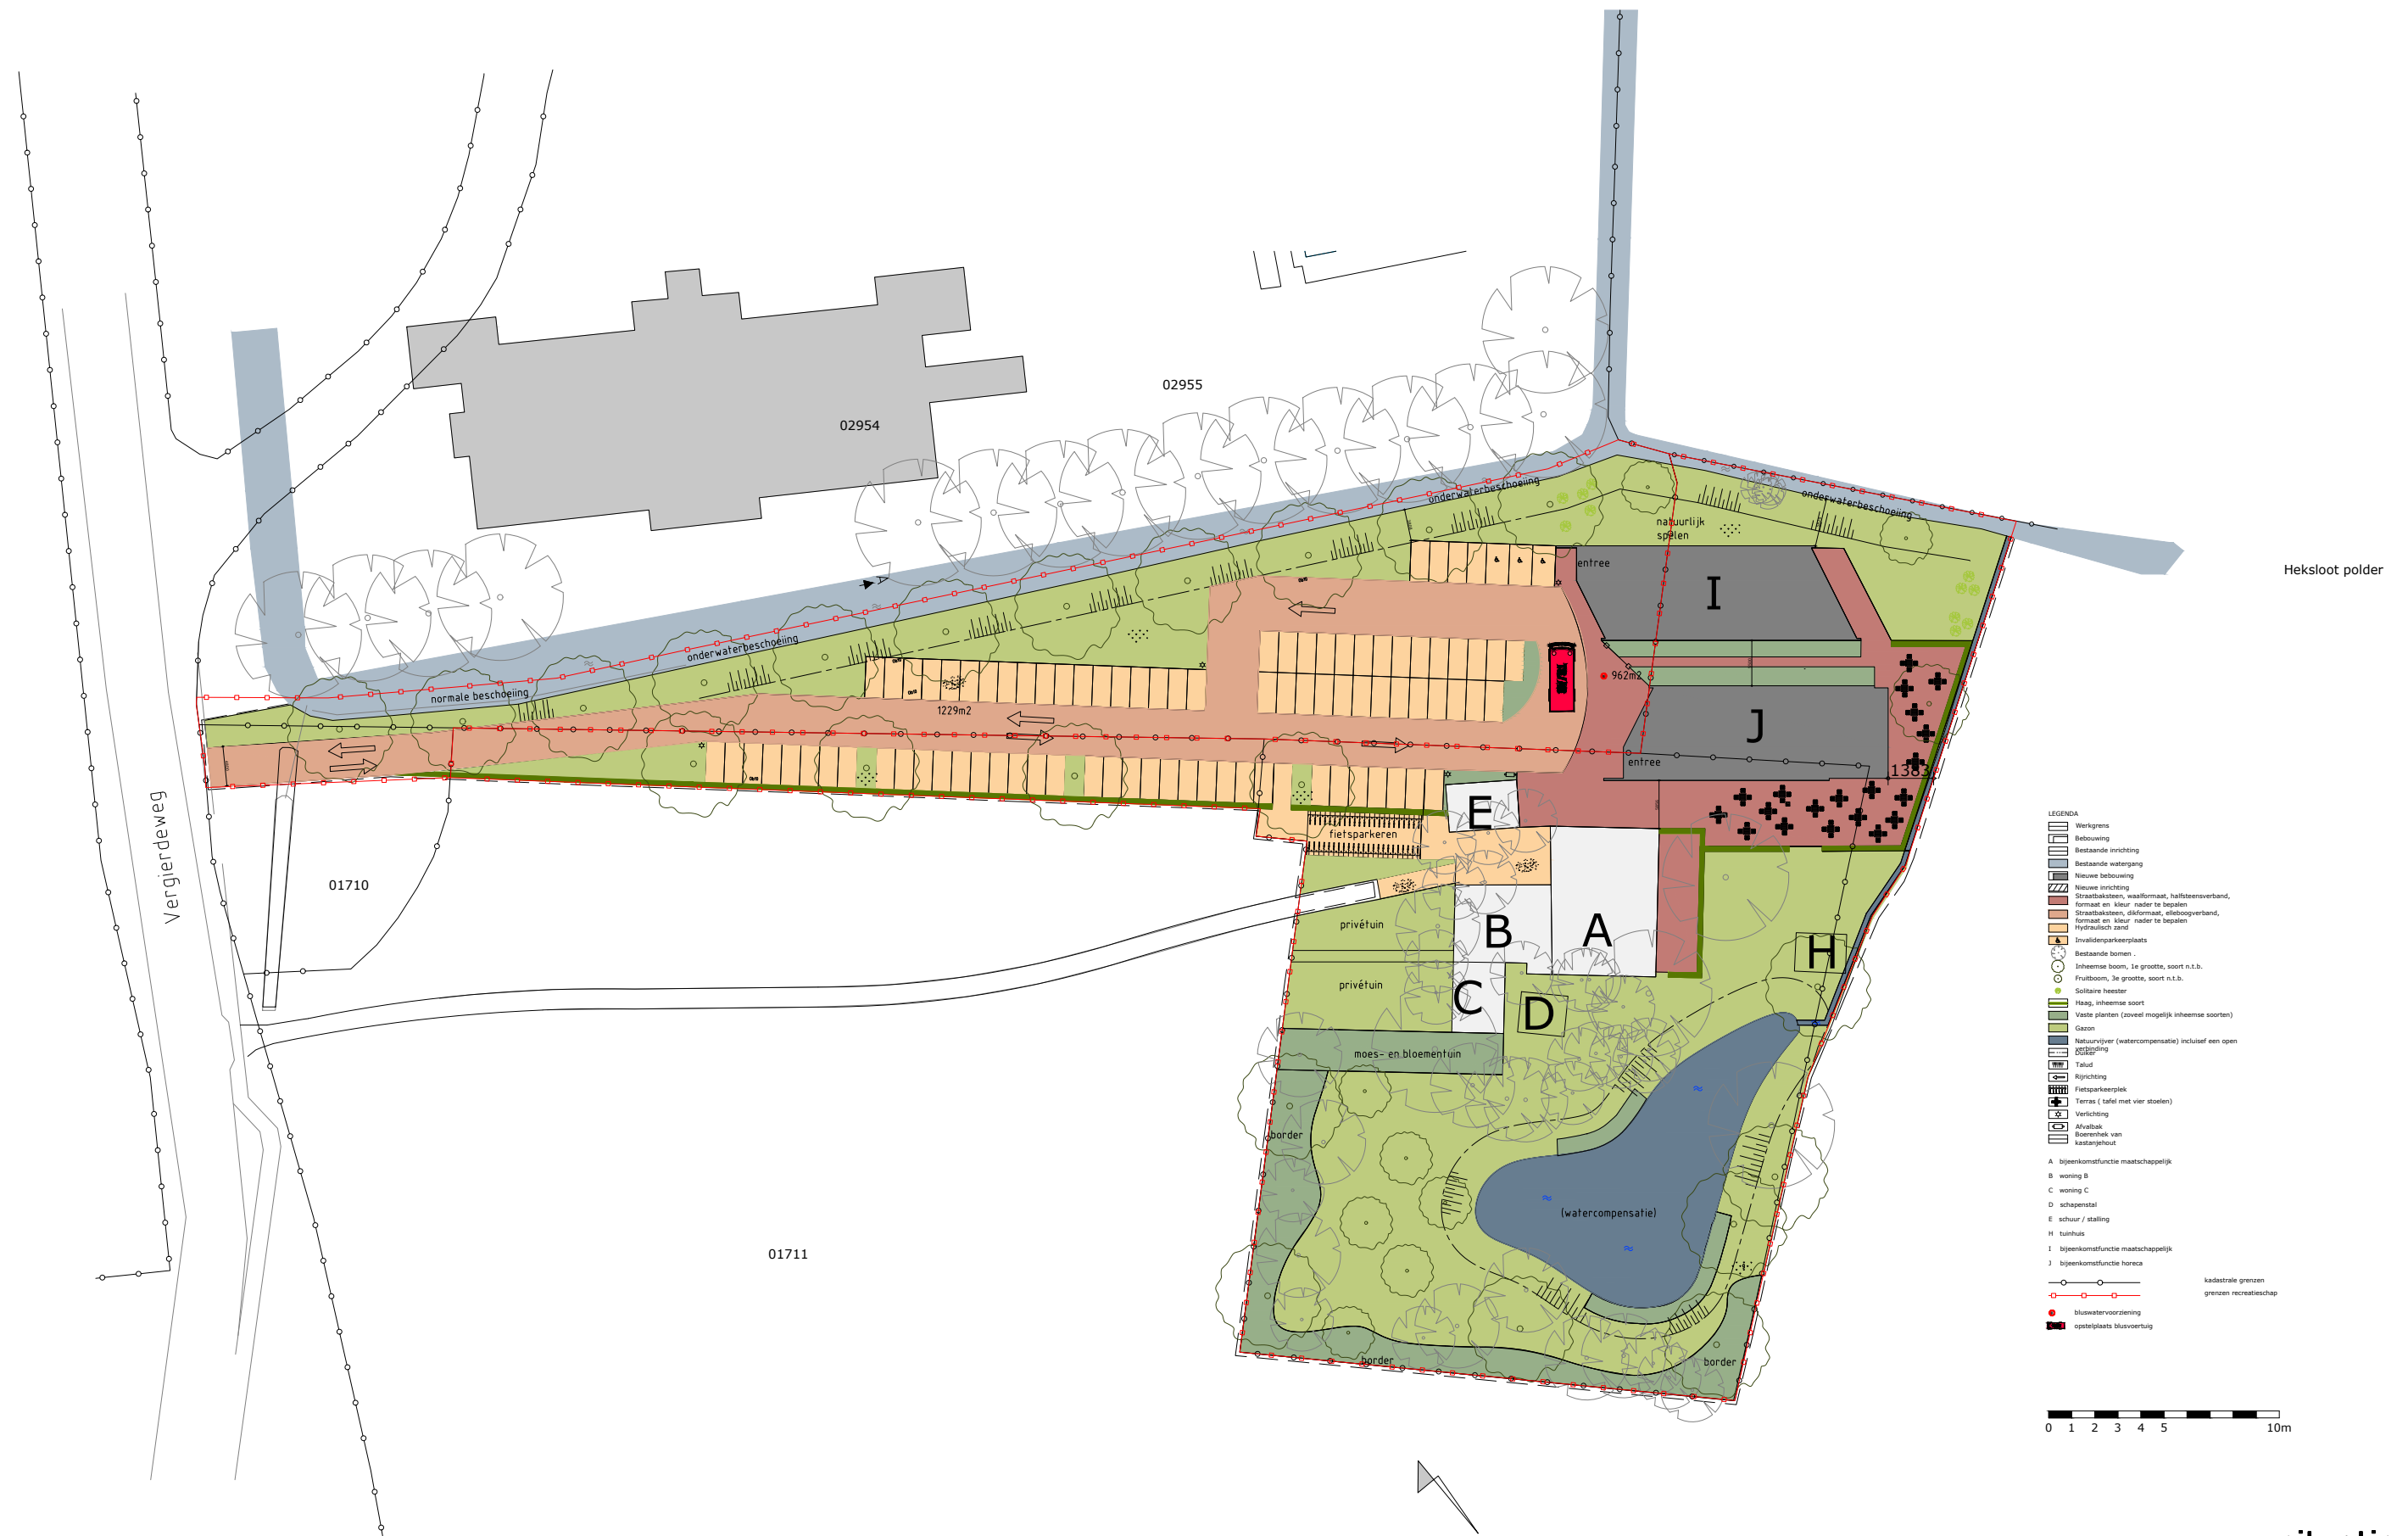

bijeenkomstfunctie - maatschappelijk A

locatie Vergierdeweg 452-454 te Haarlem

situatie
 schaal 1:800

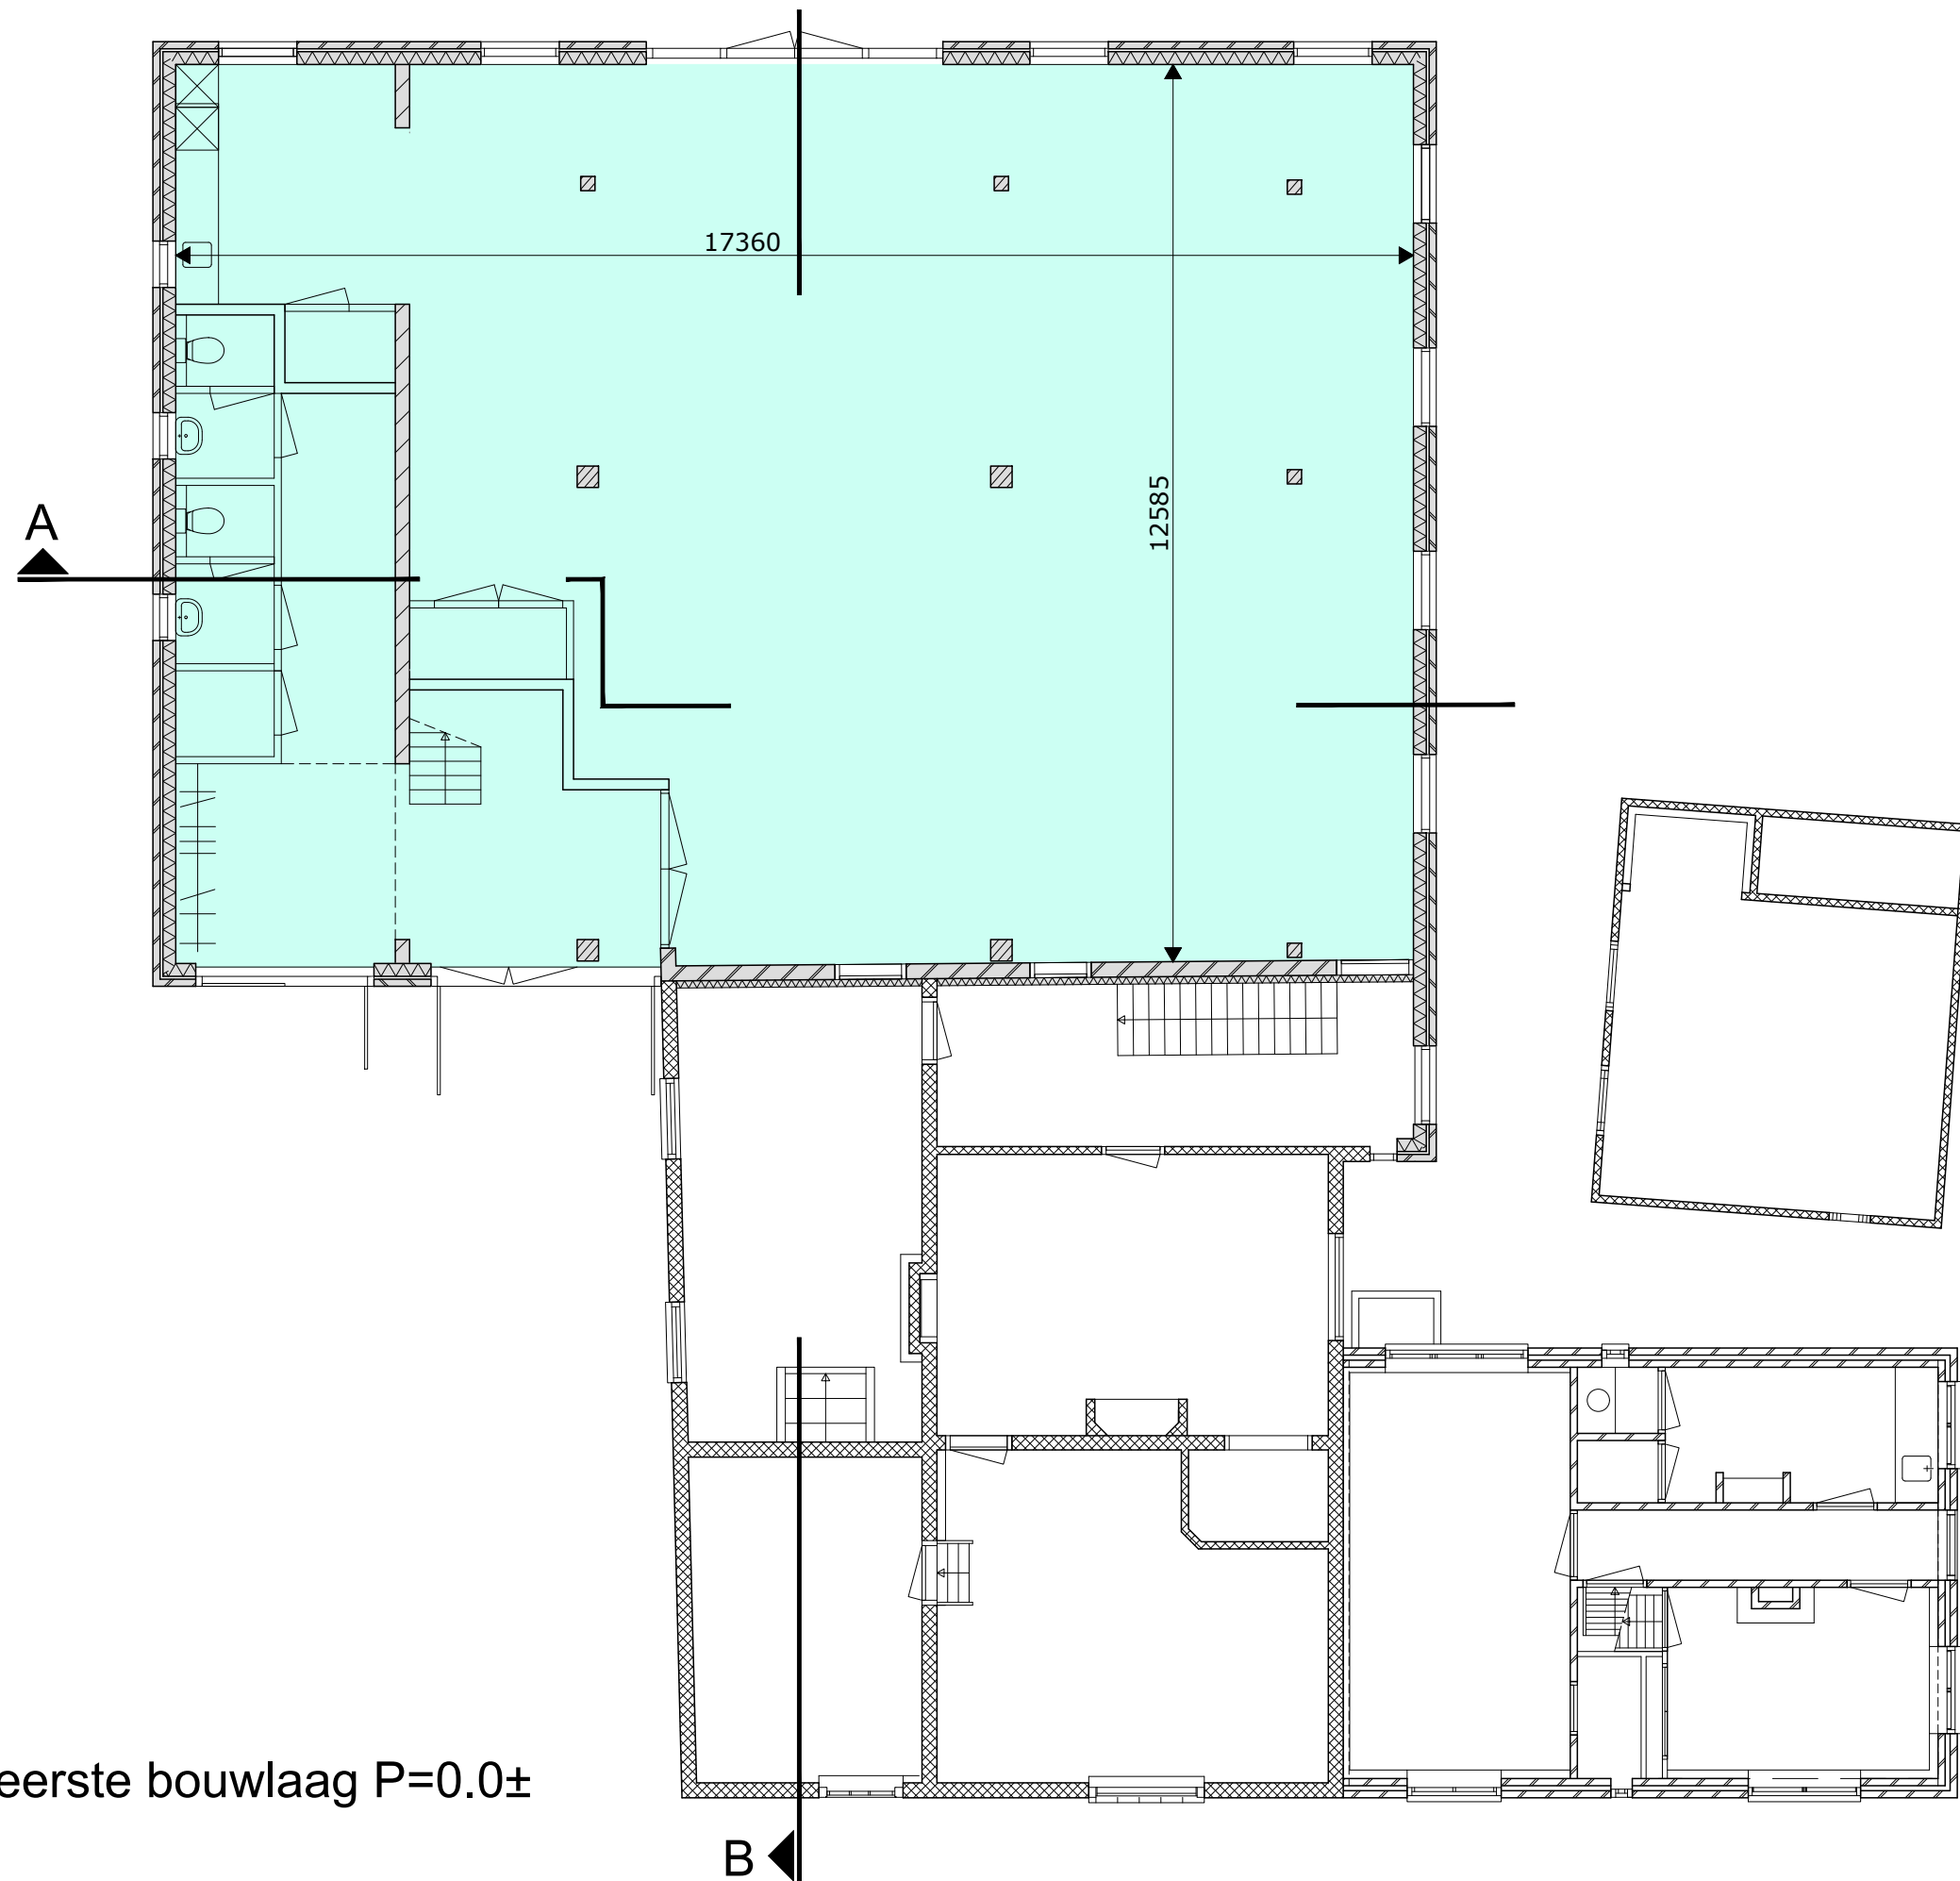


eerste bouwlaag P=0.0±

gebouw A
schaal 1:100

bijeenkomstfunctie - maatschappelijk A

locatie Vergierdeweg 452-454 te Haarlem

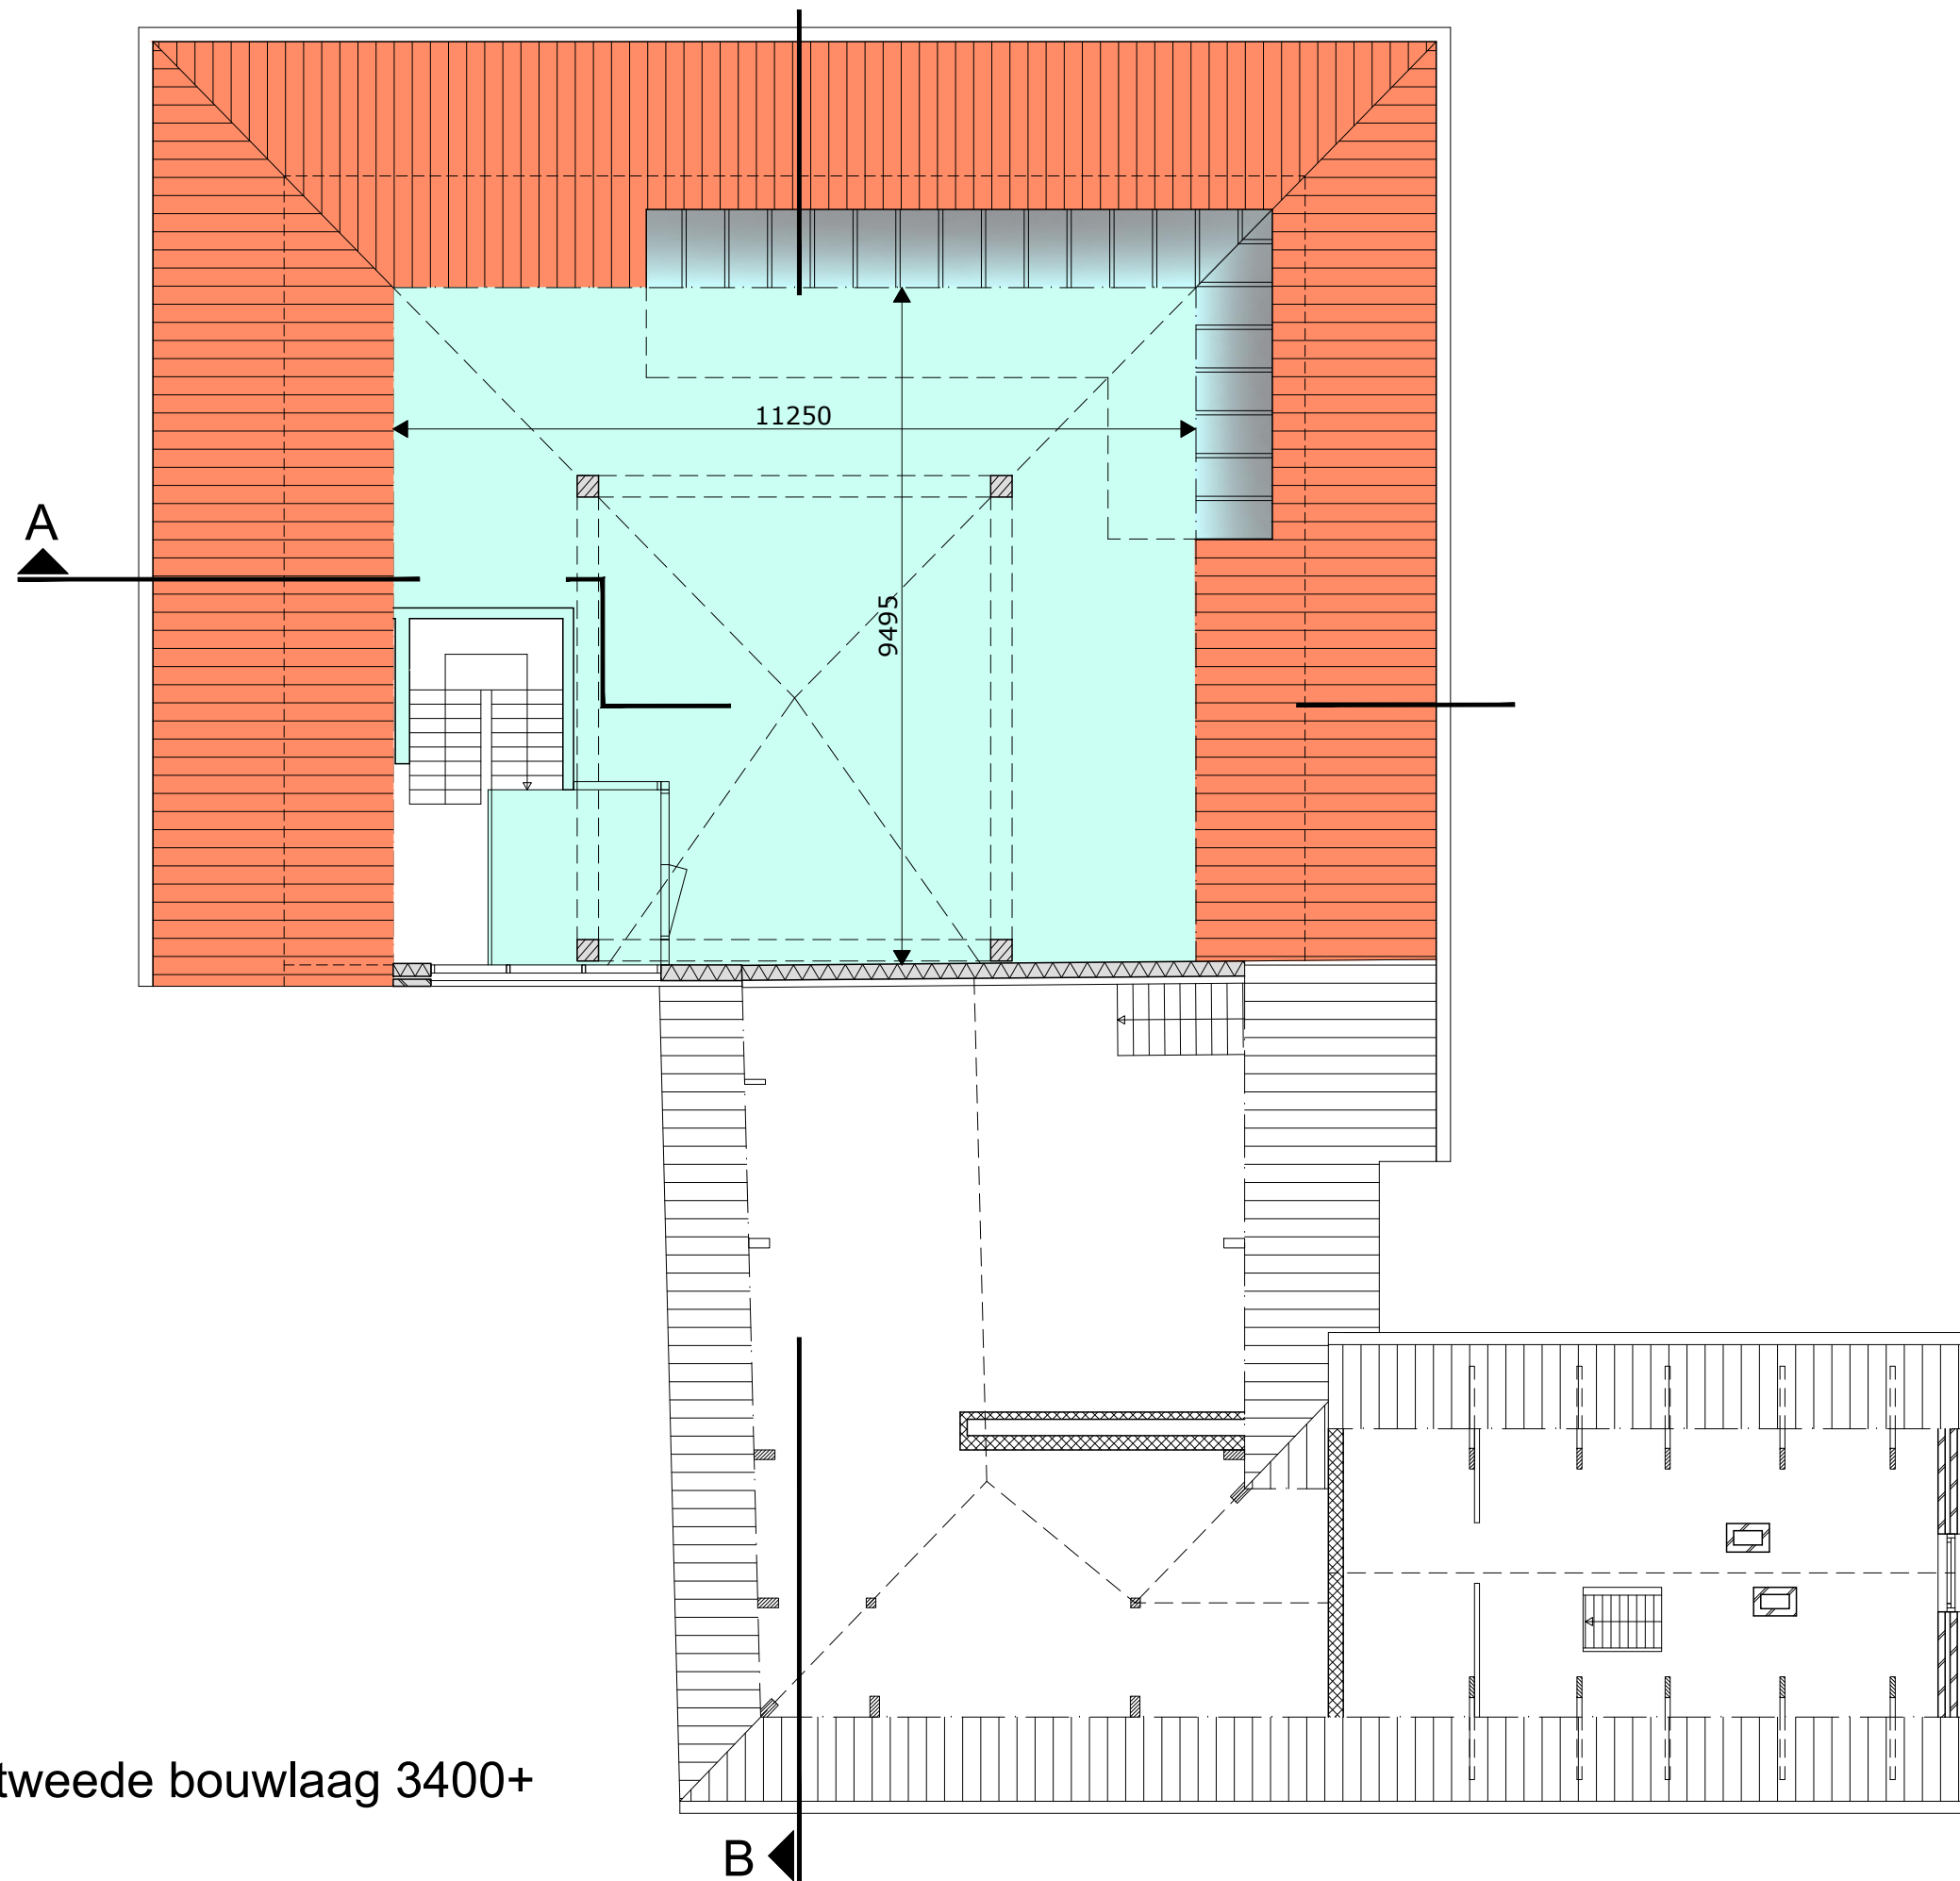

tweede bouwlaag 3400+

eerste bouwlaag 99m2
 maatschappelijk
 oppervlakte = gebruiksoppervlakte


gebouw A
 schaal 1:100

bijeenkomstfunctie - maatschappelijk A

locatie Vergierdeweg 452-454 te Haarlem




gevel Vergierdeweg

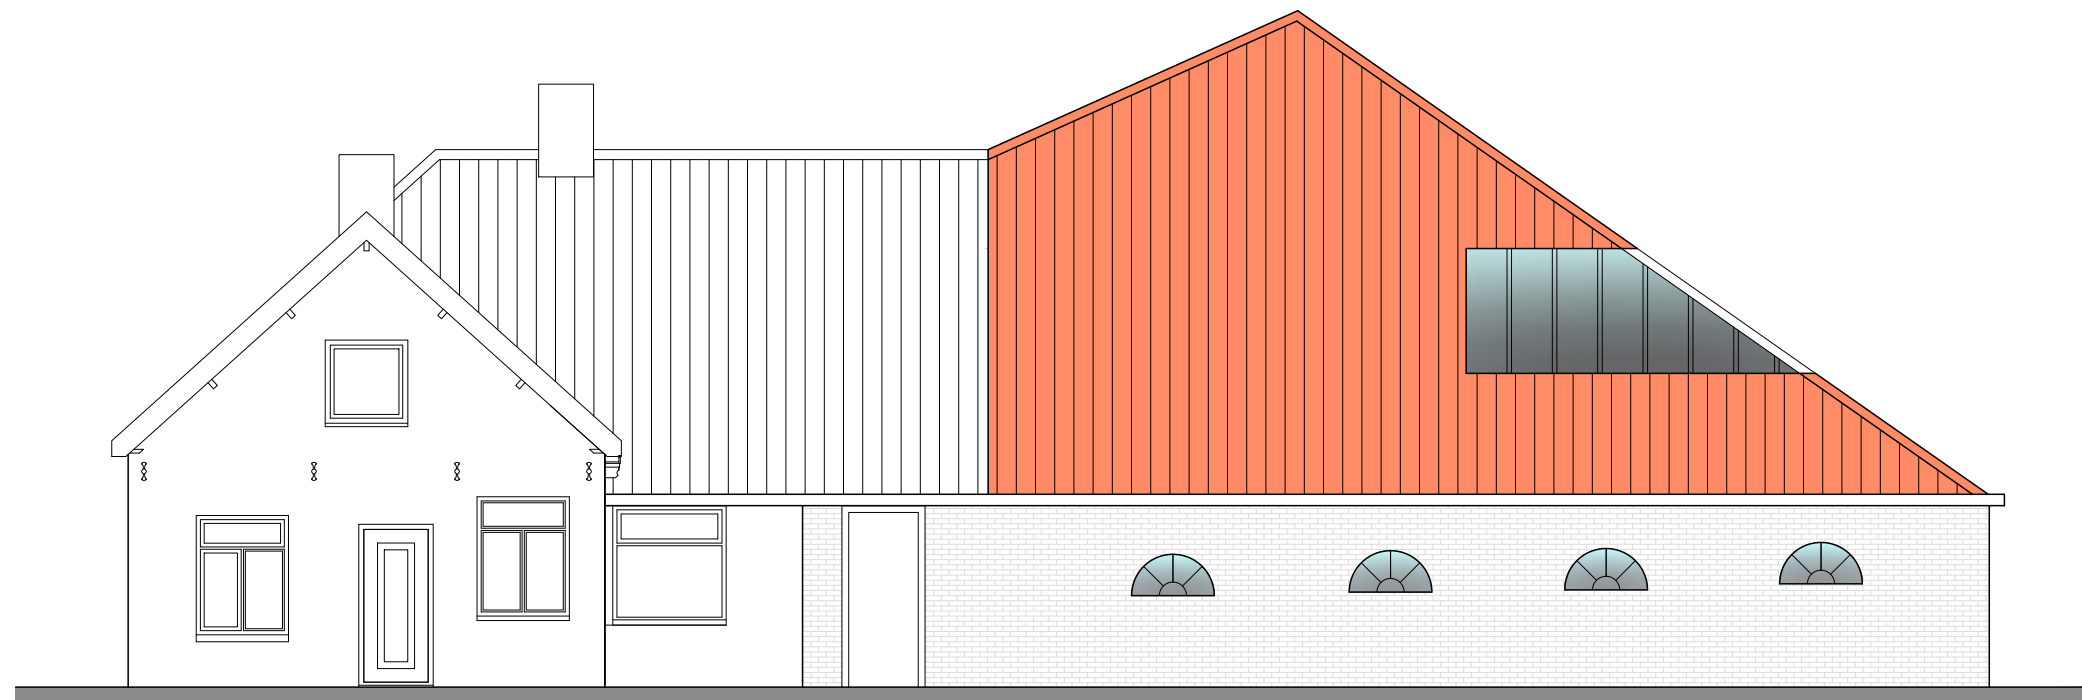


zuidgevel

gebouw A
schaal 1:100

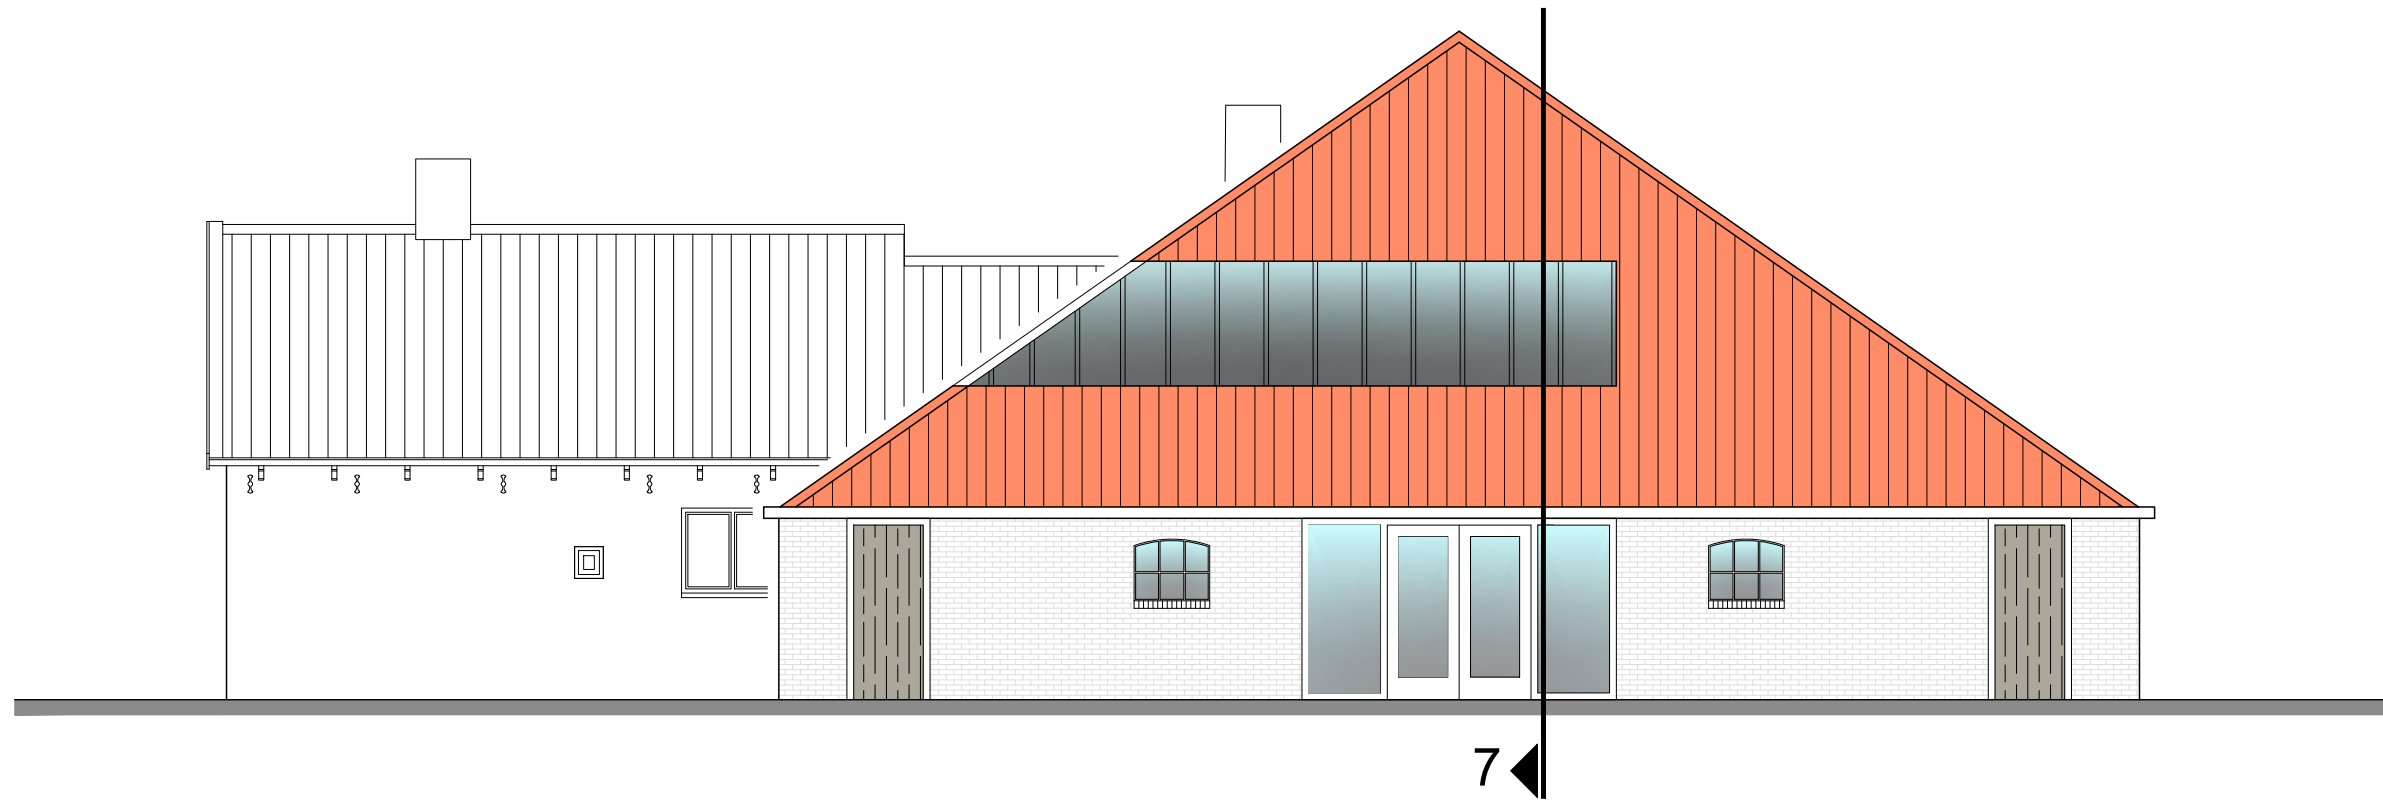


gevel Hekslootpolder

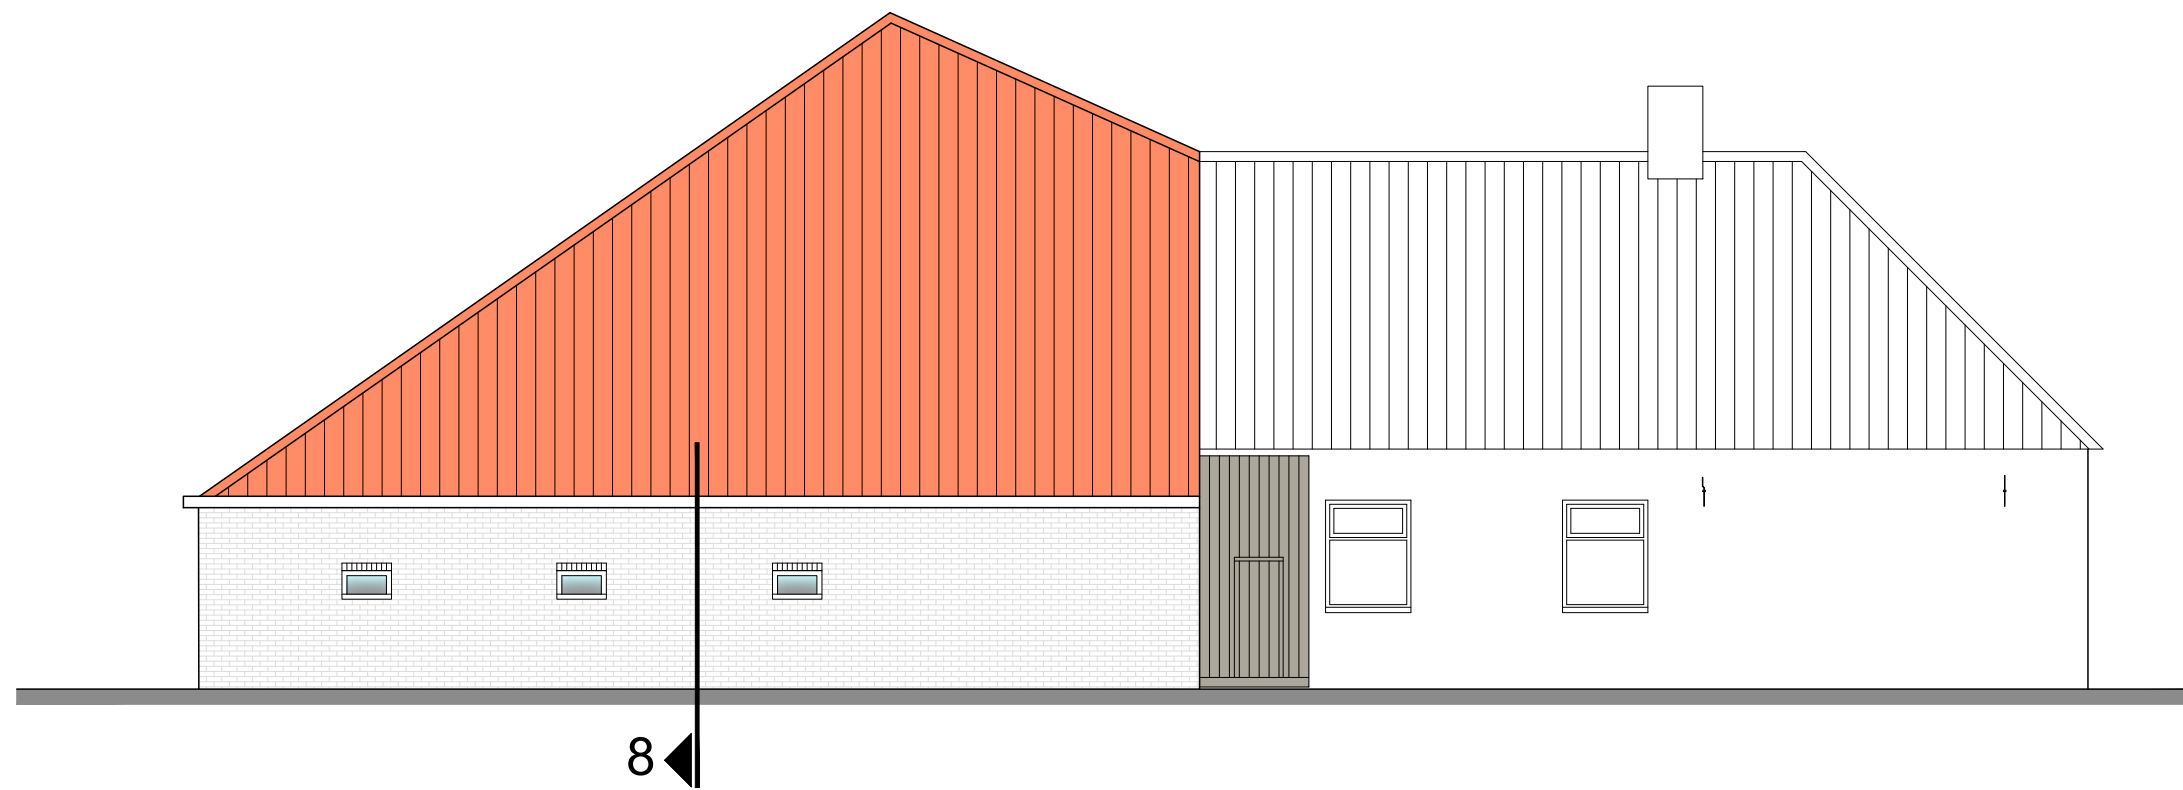


noordgevel

gebouw A
schaal 1:100

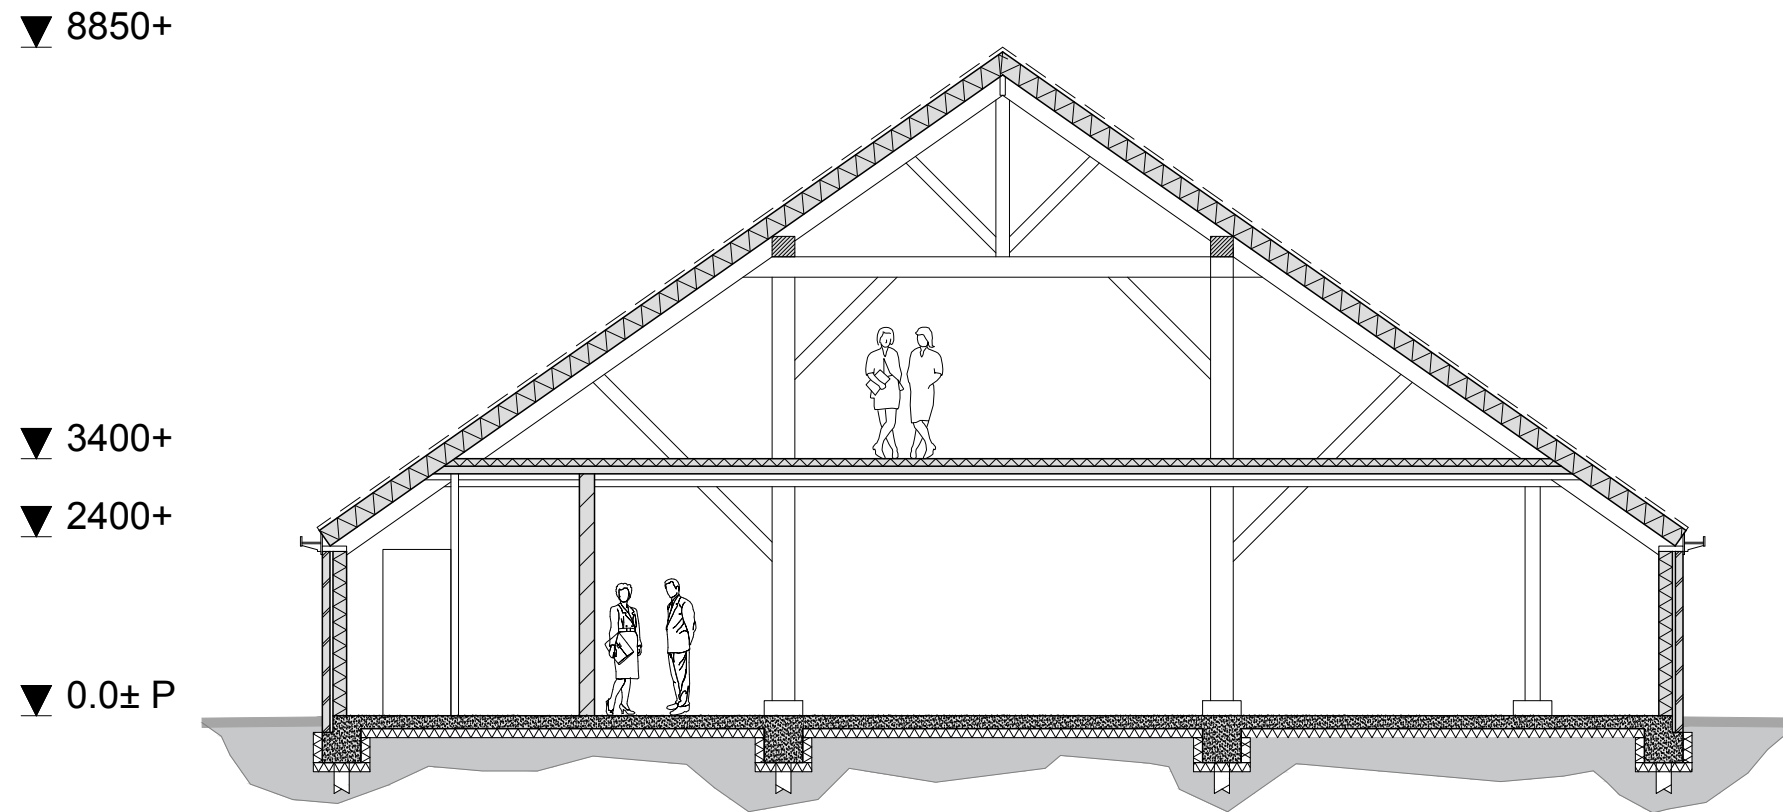

doorsnede A

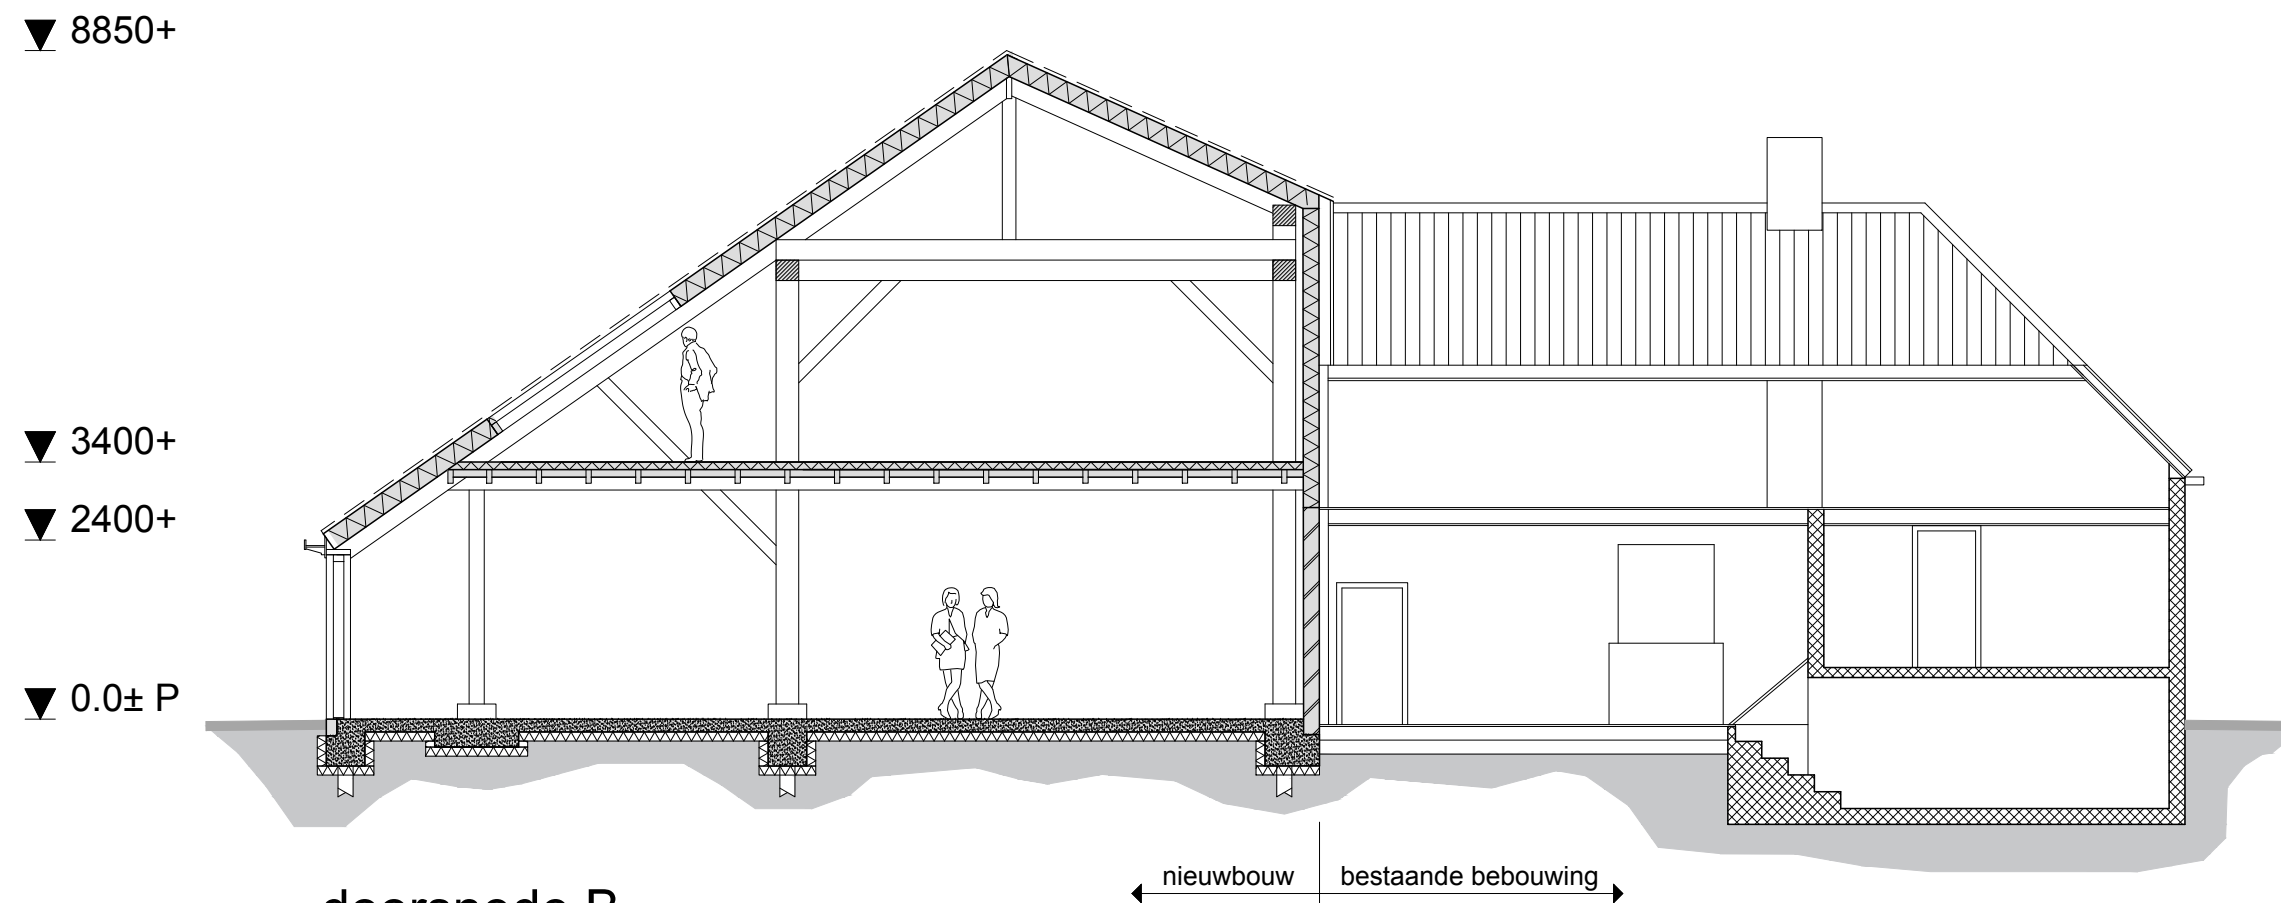

doorsnede B

← nieuwbouw | bestaande bebouwing →

gebouw A
schaal 1:100

▼ nokhoogte
8850+

▼ verdieping
3400+

▼ 0.0± P

rode keramische pan
geïsoleerde dakplaat Rc>6.0

houten spant

houten dakraam

zwevende dekvloer
houten balklaag geïsoleerd

houten bakgoot

houten kozijn

betonvloer
isolatie

houten bakgoot

metselwerk als bestaand

geïsoleerde HSB wand
Rc>4,5

rode keramische pan
geïsoleerde dakplaat
mastgoot

houten kozijn

horizontale houten delen

schuurdeur als bestaand


glazen pui

doorsnede 7

doorsnede 8

doorsnede 9

gebouw A
schaal 1:50

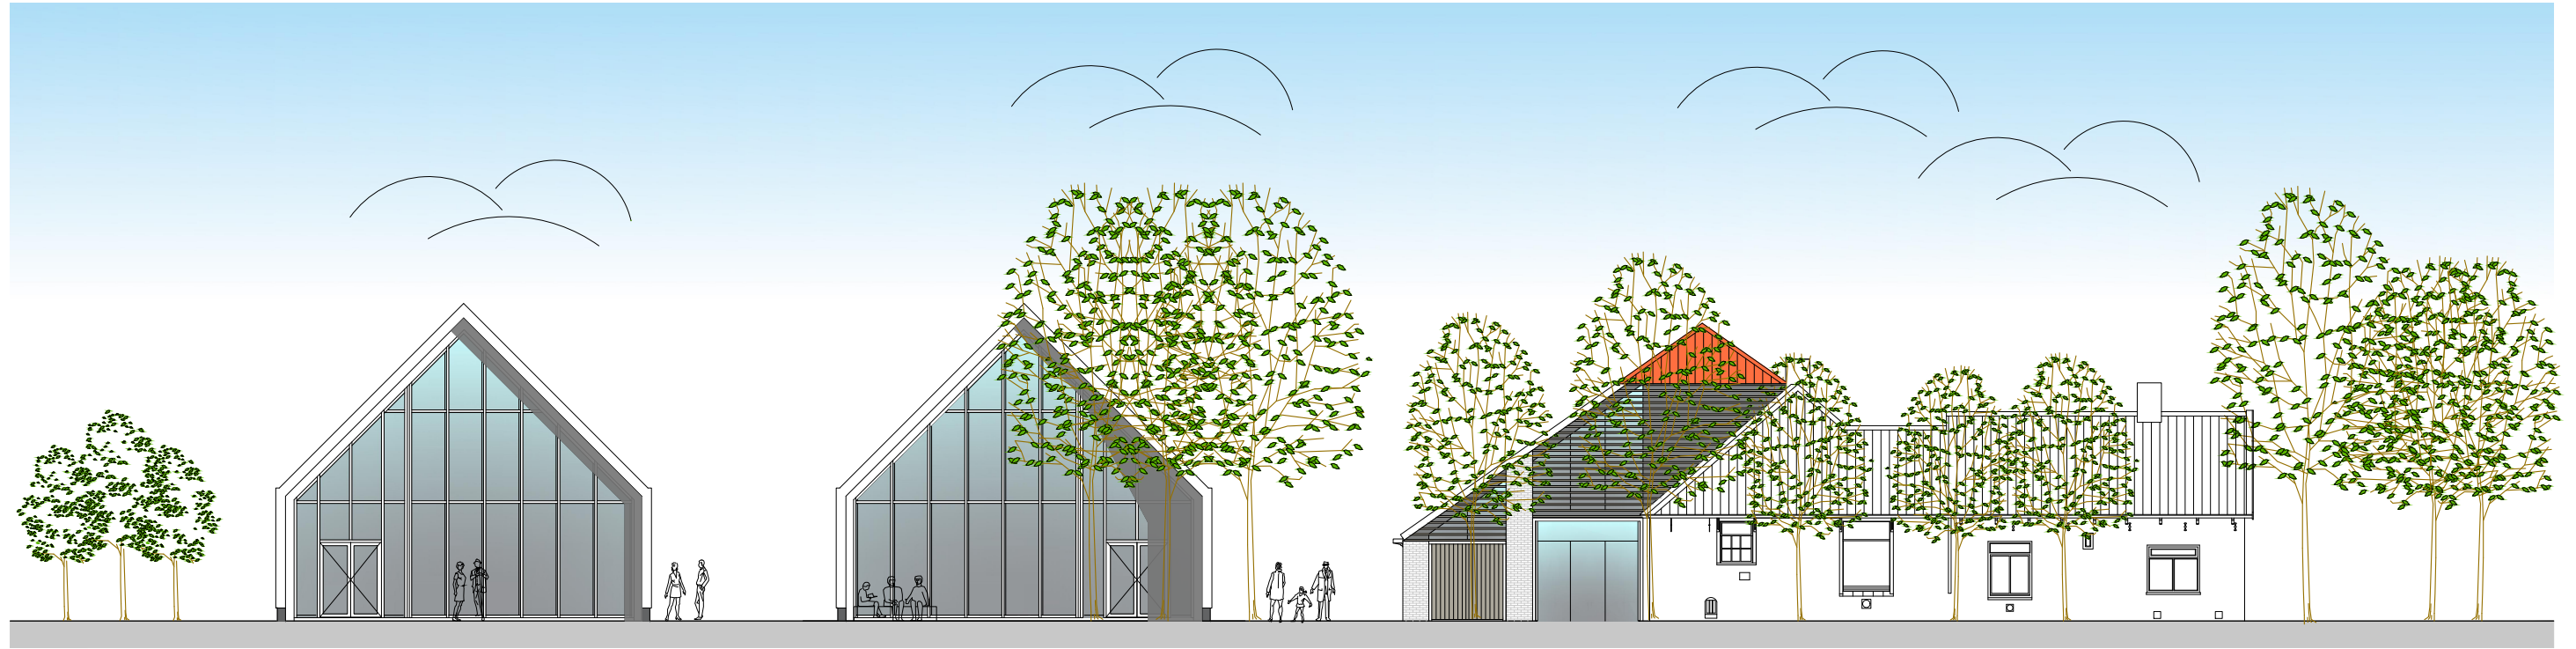

zicht vanaf Vergierdeweg



zicht vanuit Hekslootpolder


aanzichten

bijeenkomstfunctie - horeca - maatschappelijk

locatie Vergierdeweg te Haarlem



zuidgevels

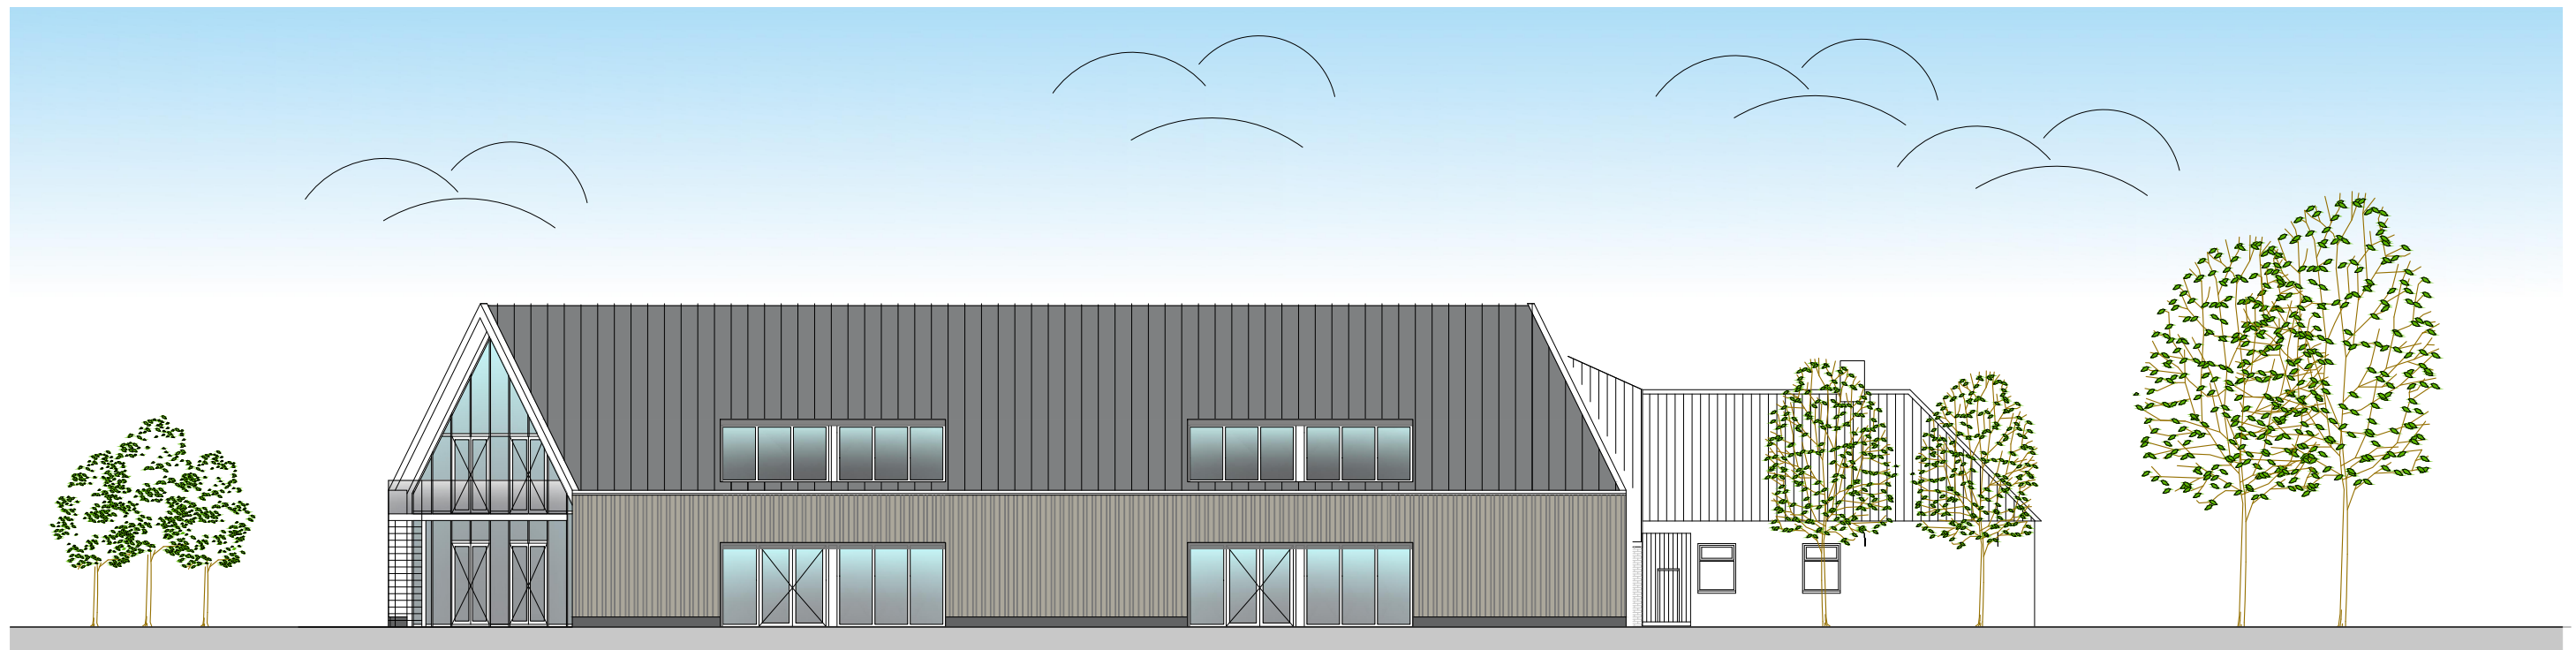

noordgevels

aanzichten

bijeenkomstfunctie - horeca - maatschappelijk


locatie Vergierdeweg te Haarlem

NIEUW AKENDAM ontwerp



ir. Peter Alkemade Architect BNA
Ingenieursburo Stevens BV


25 februari 2019

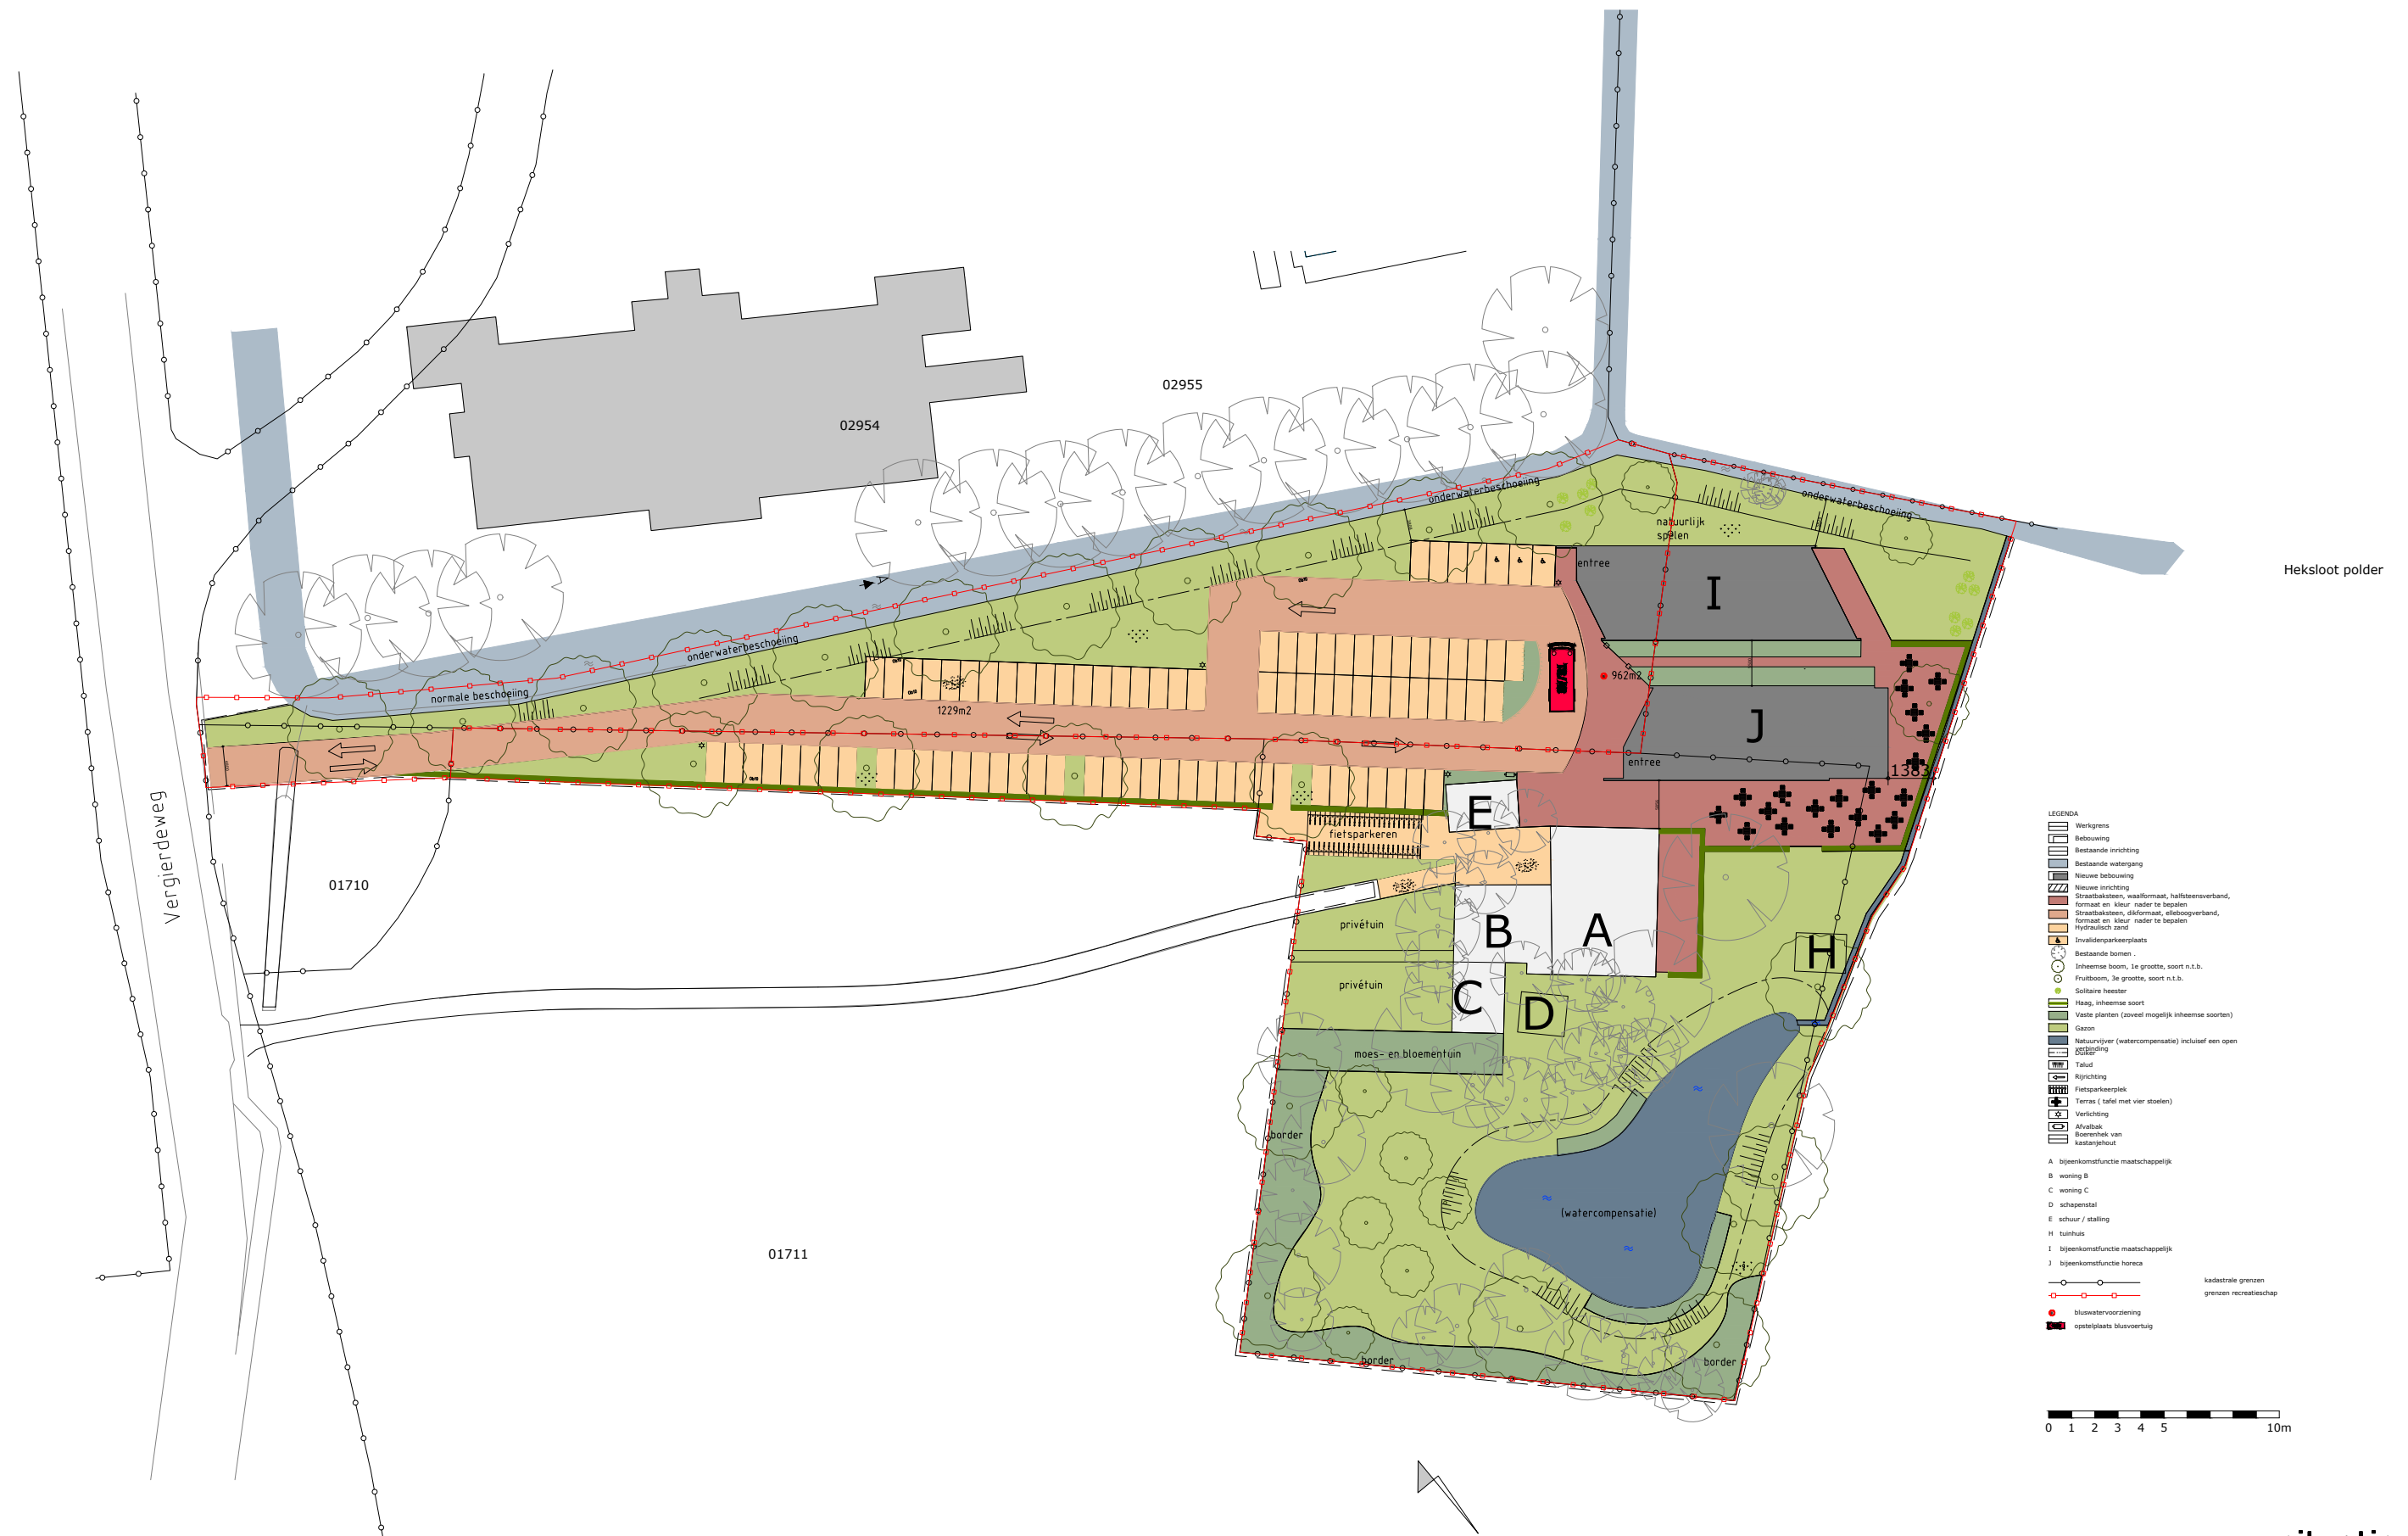

situatie
 schaal 1:800

bijeenkomstfunctie - maatschappelijk I

locatie Vergierdeweg 452-454 te Haarlem

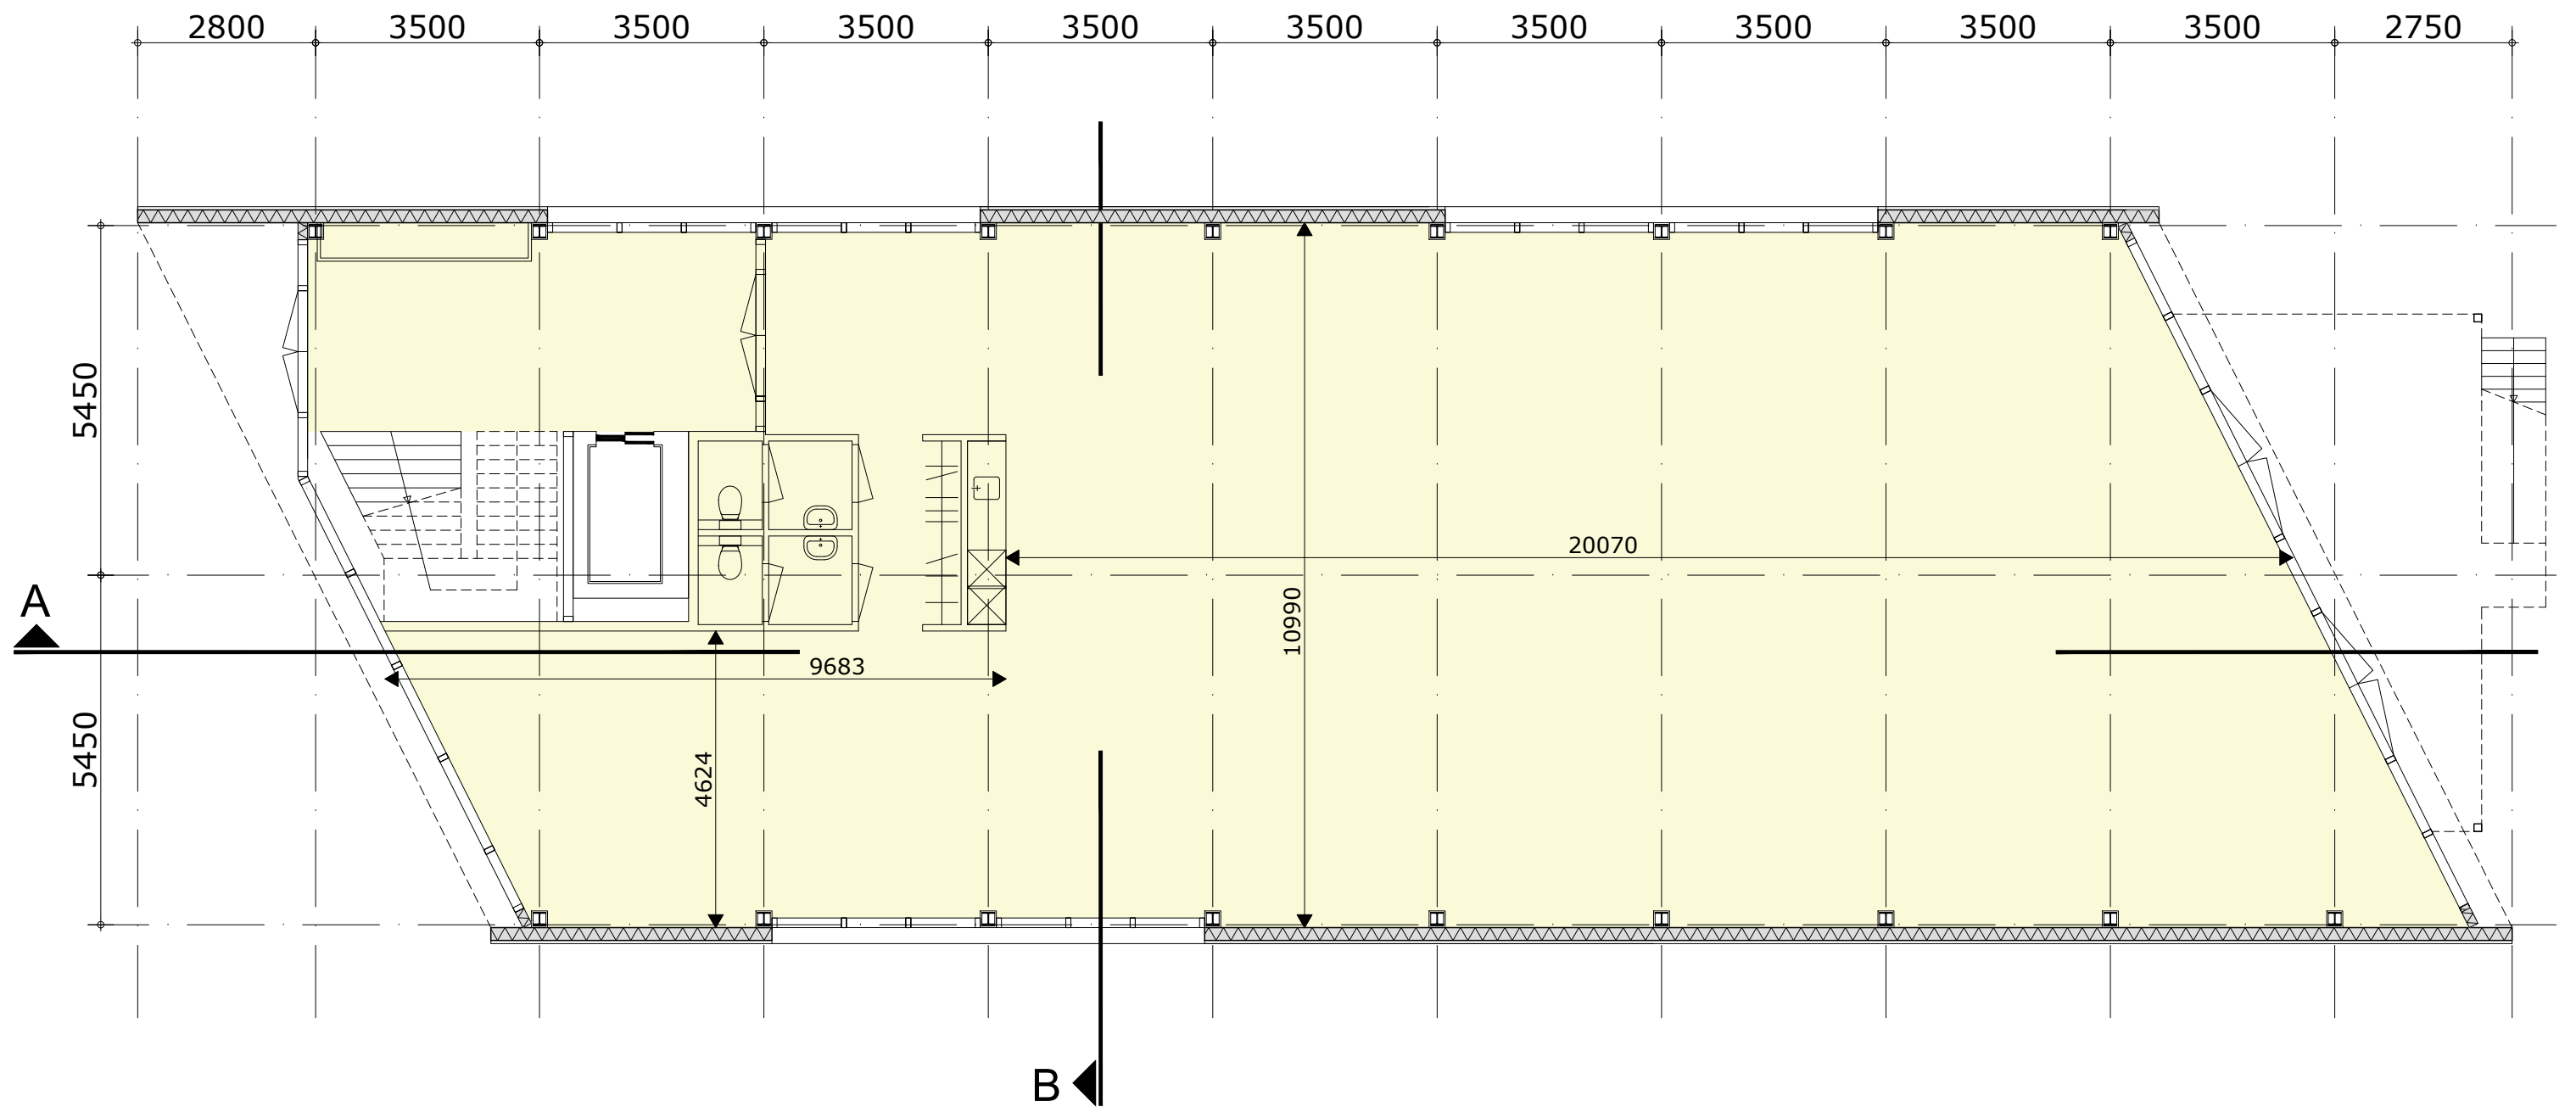


eerste bouwlaag P=0.0±

eerste bouwlaag 308 m2
 maatschappelijk
 oppervlakte = gebruiksoppervlakte

gebouw I
 schaal 1:100

bijeenkomstfunctie - maatschappelijk I

locatie Vergierdeweg te Haarlem

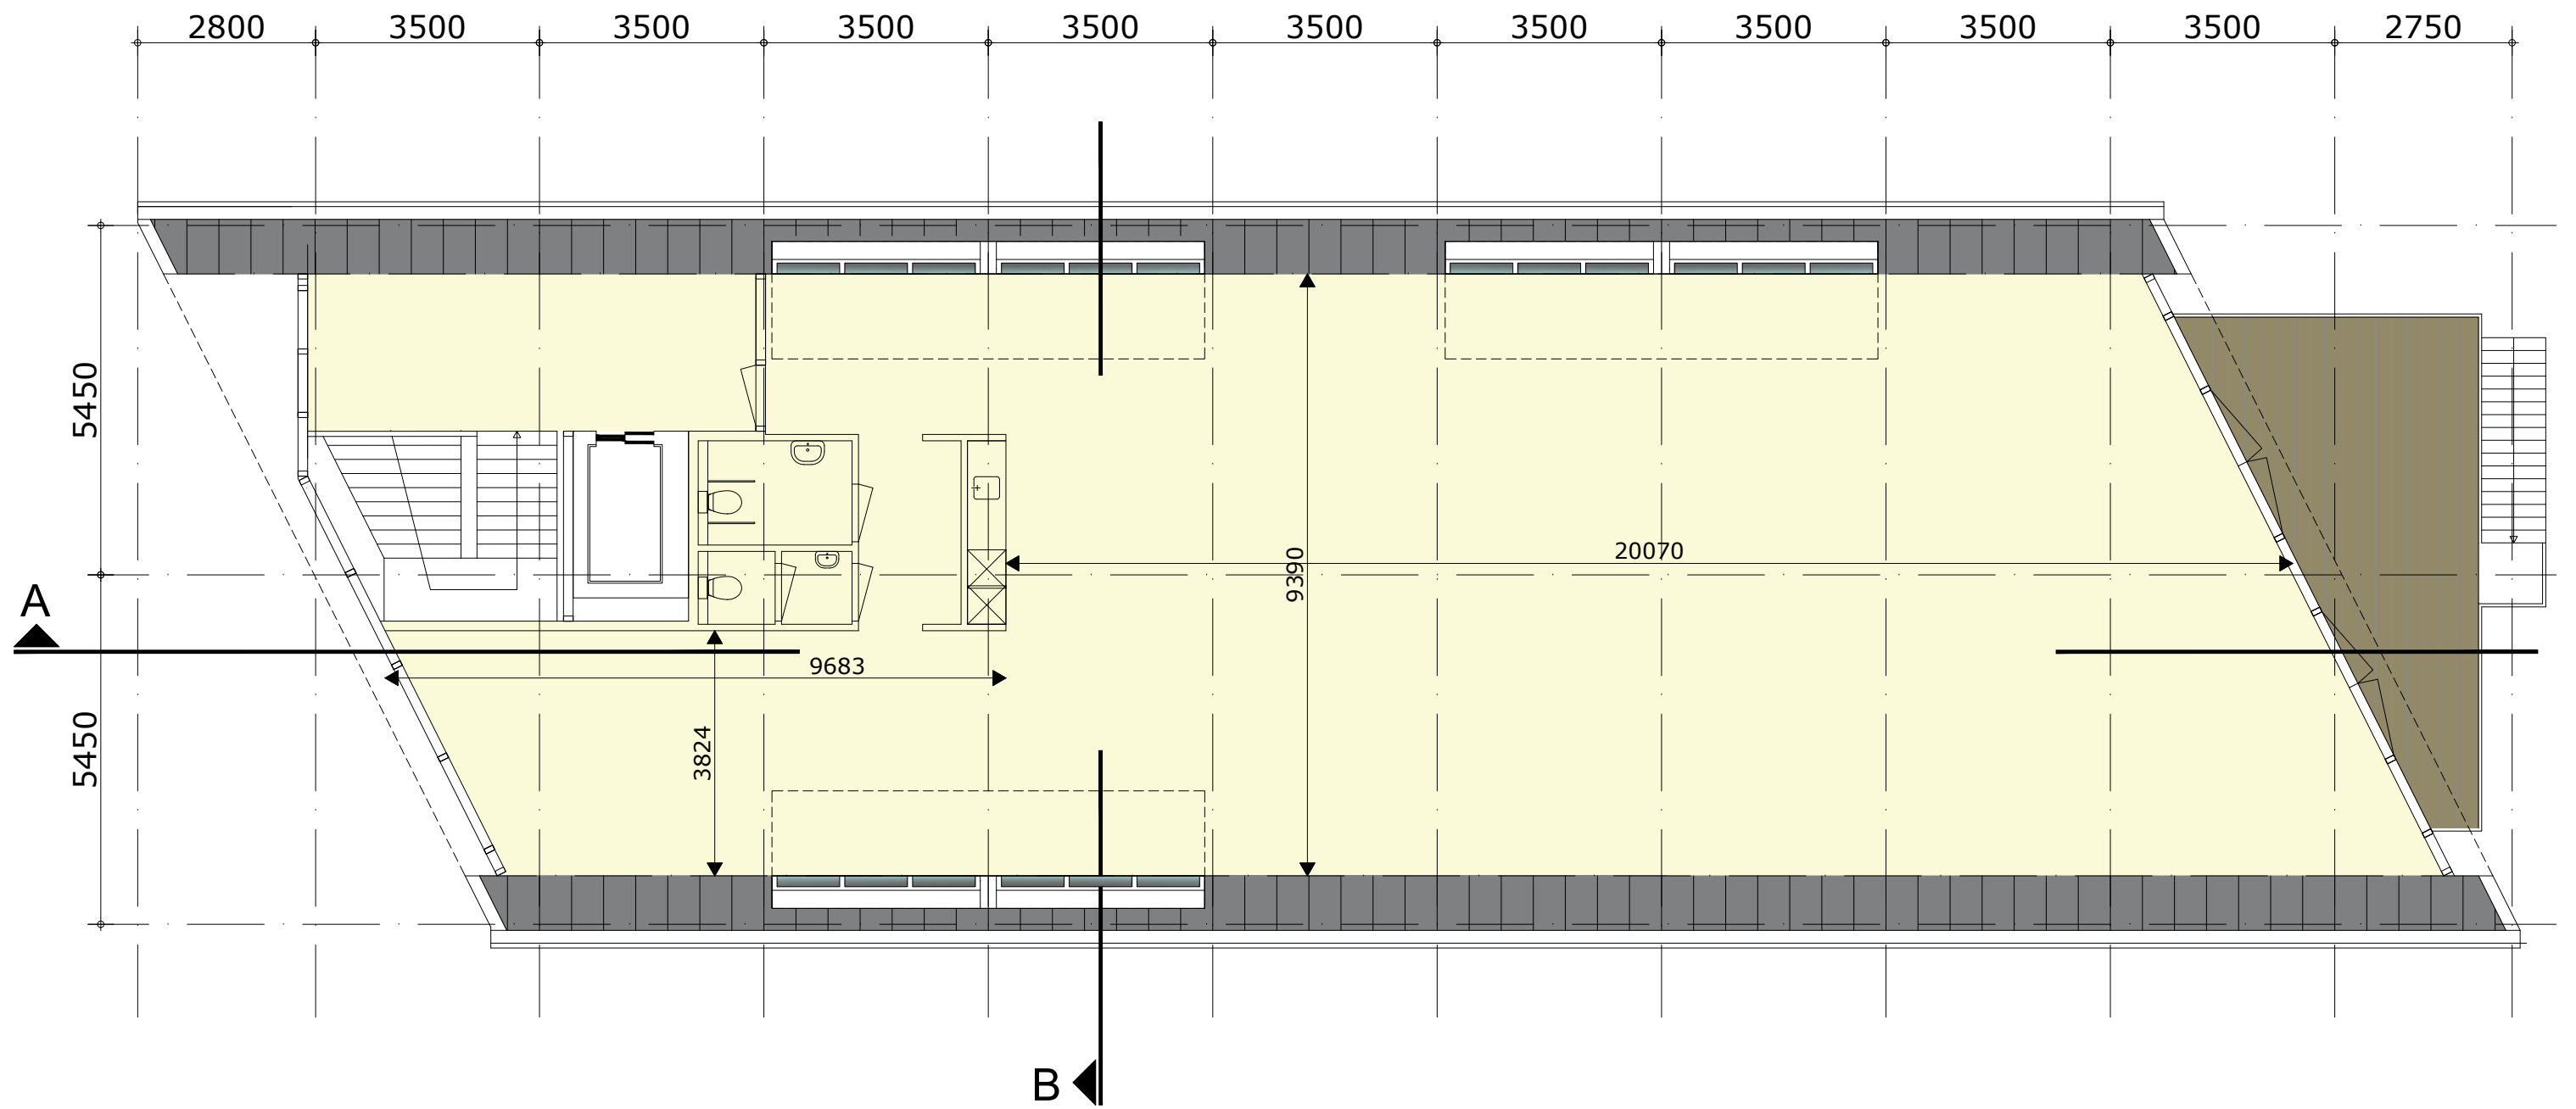


tweede bouwlaag 3400+

tweede bouwlaag 265 m²
 maatschappelijk
 oppervlakte = gebruiksoppervlakte

gebouw I
 schaal 1:100


bijeenkomstfunctie - maatschappelijk I

locatie Vergierdeweg te Haarlem

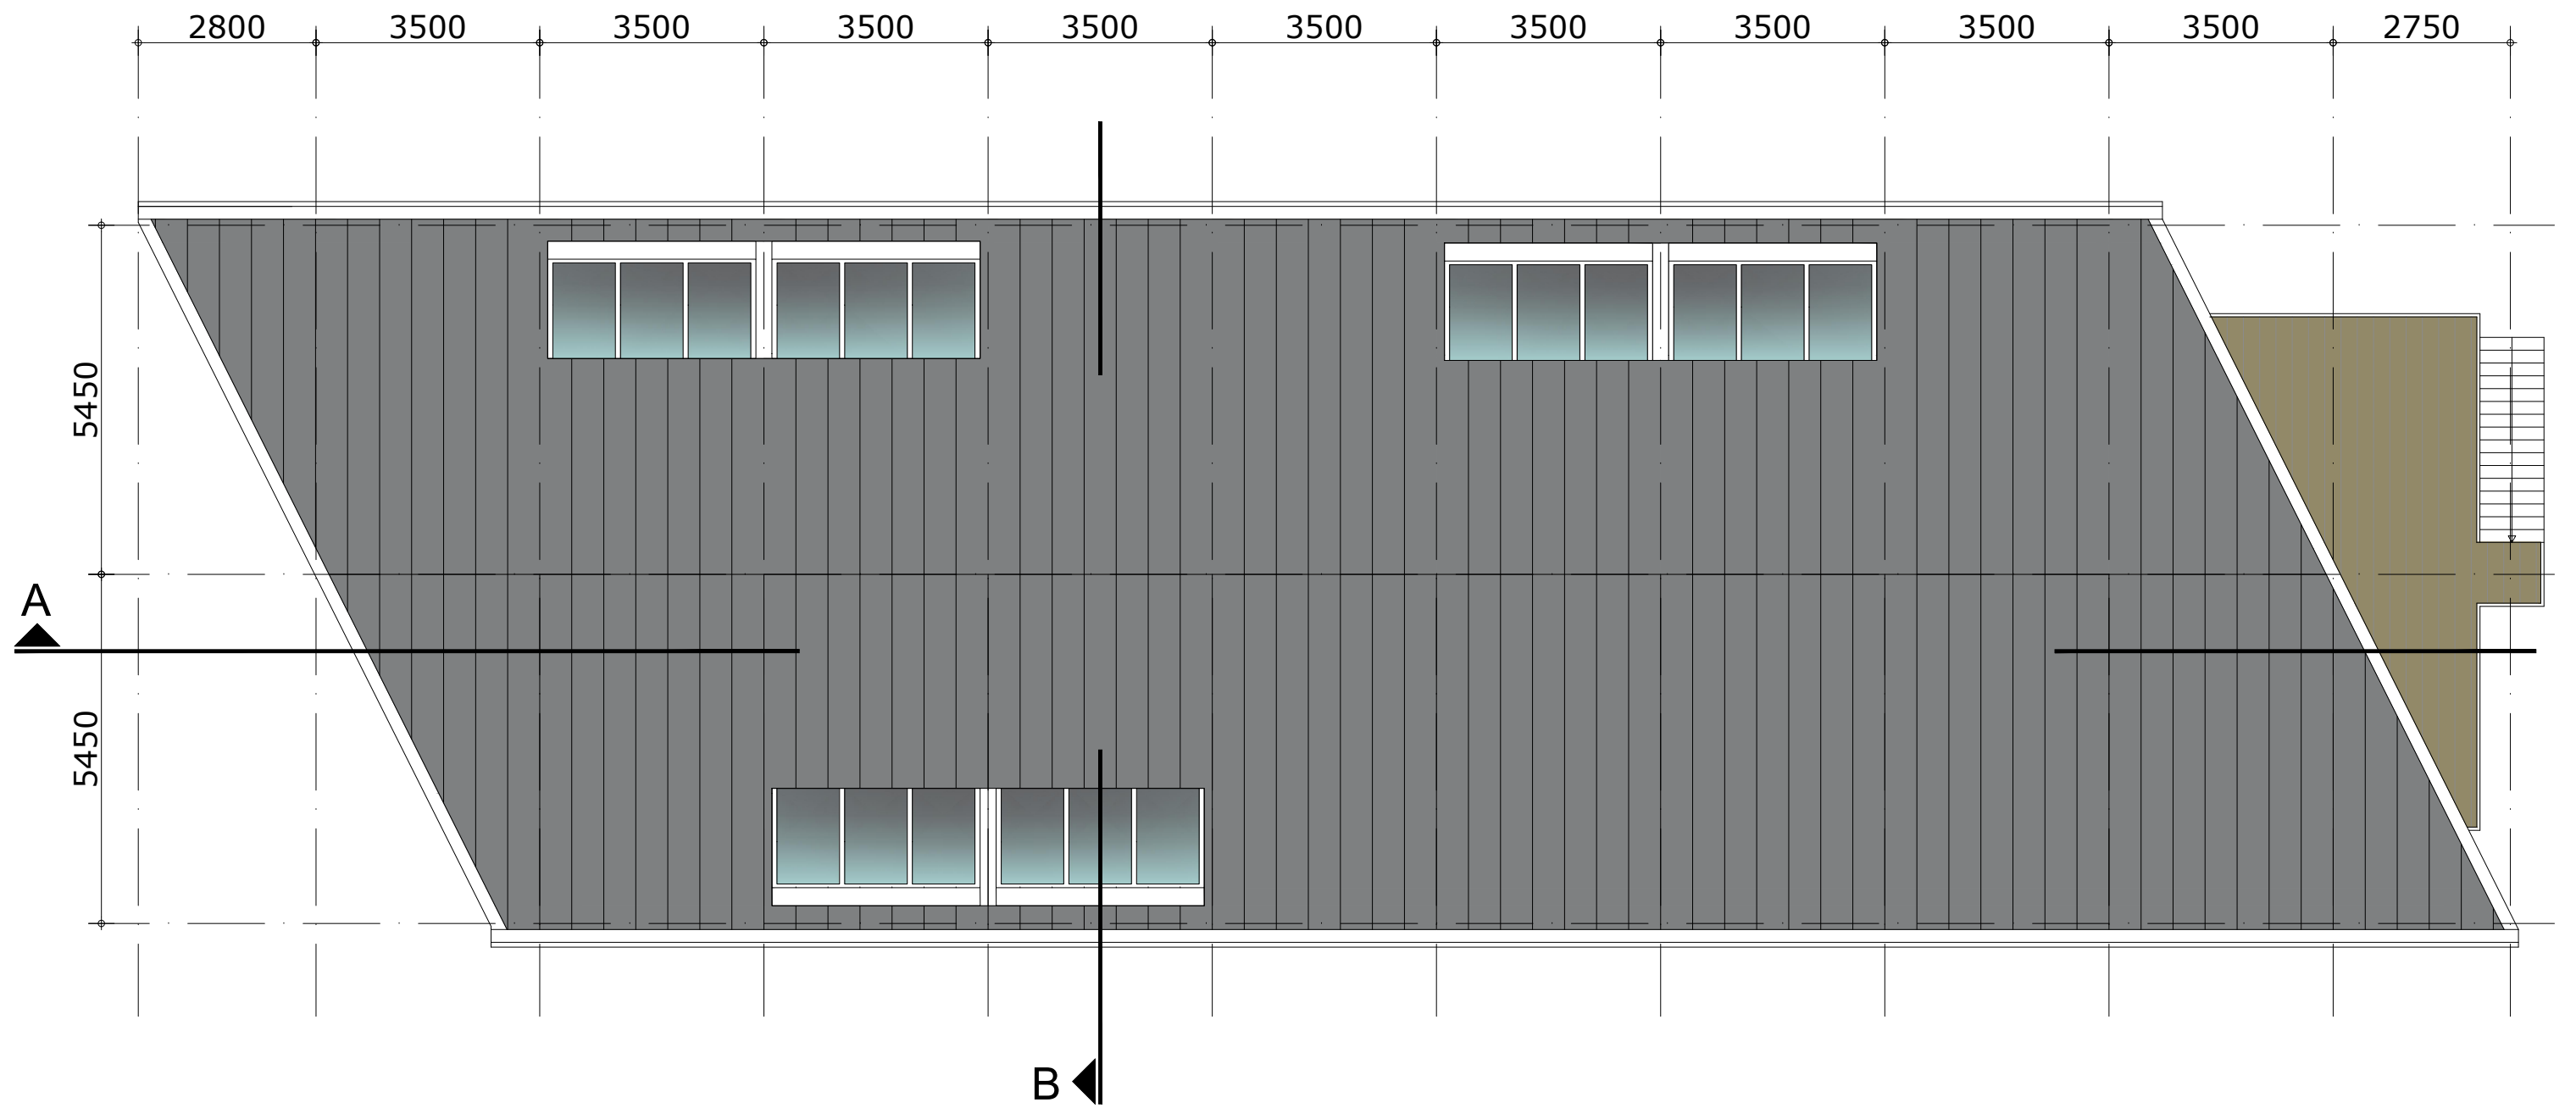


AANZICHT DAK

gebouw I
 schaal 1:100

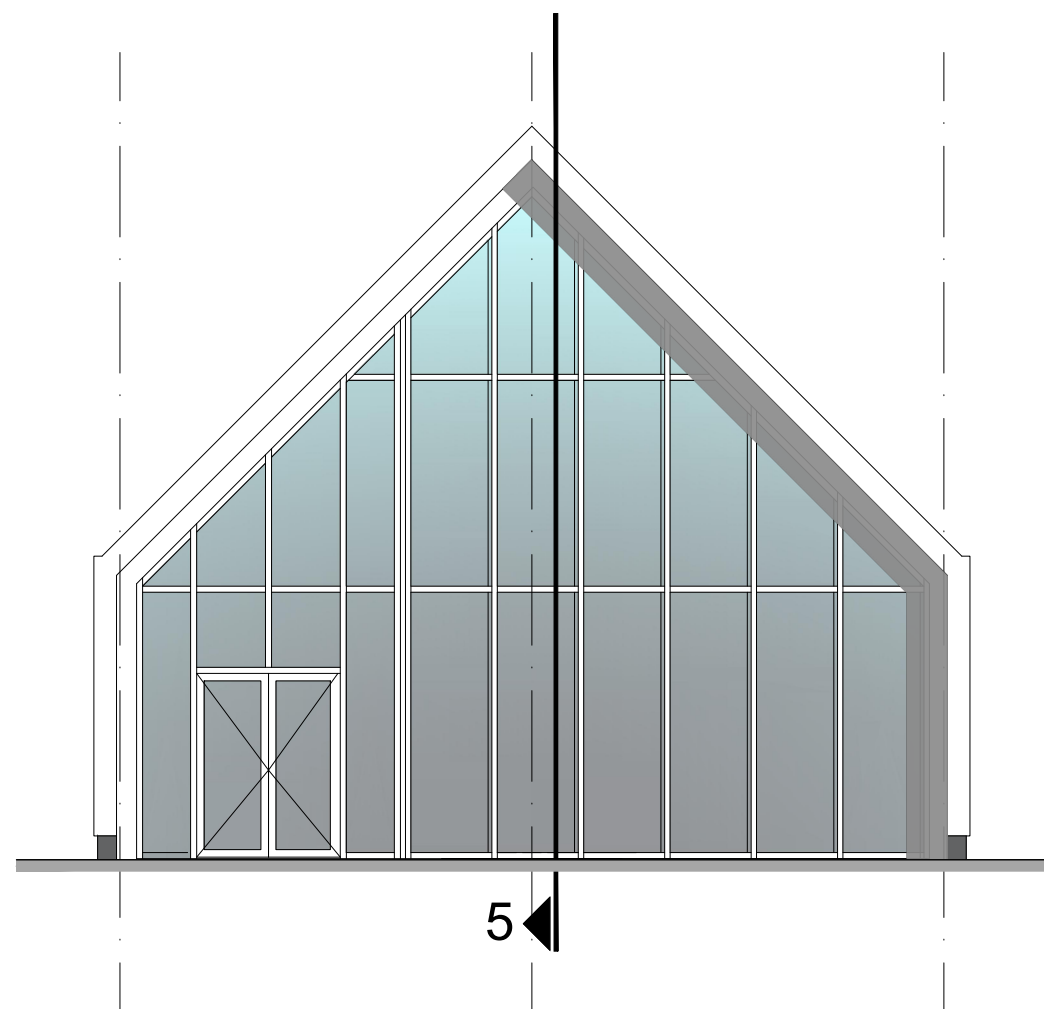

entree gevel

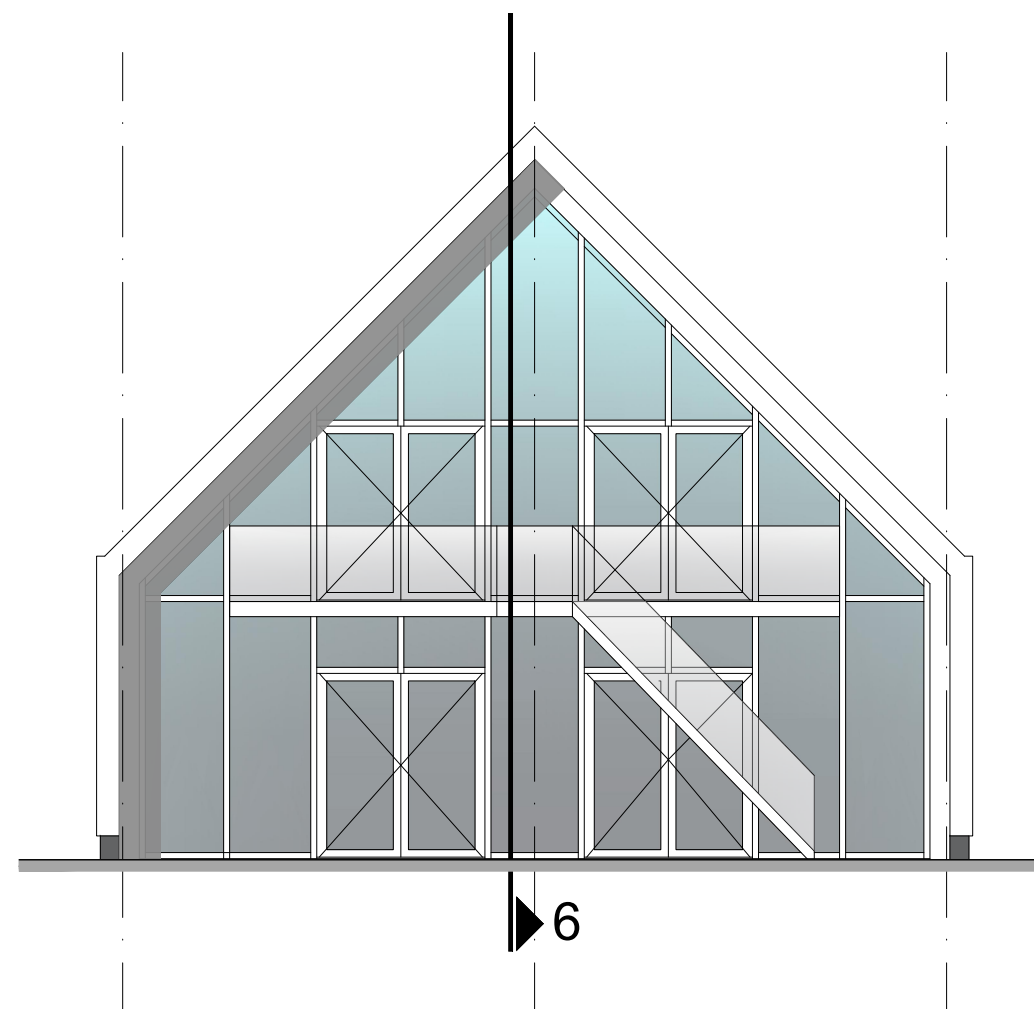


gevel hekslootpolder

gebouw I
schaal 1:100

bijeenkomstfunctie - maatschappelijk I

locatie Vergierdeweg te Haarlem

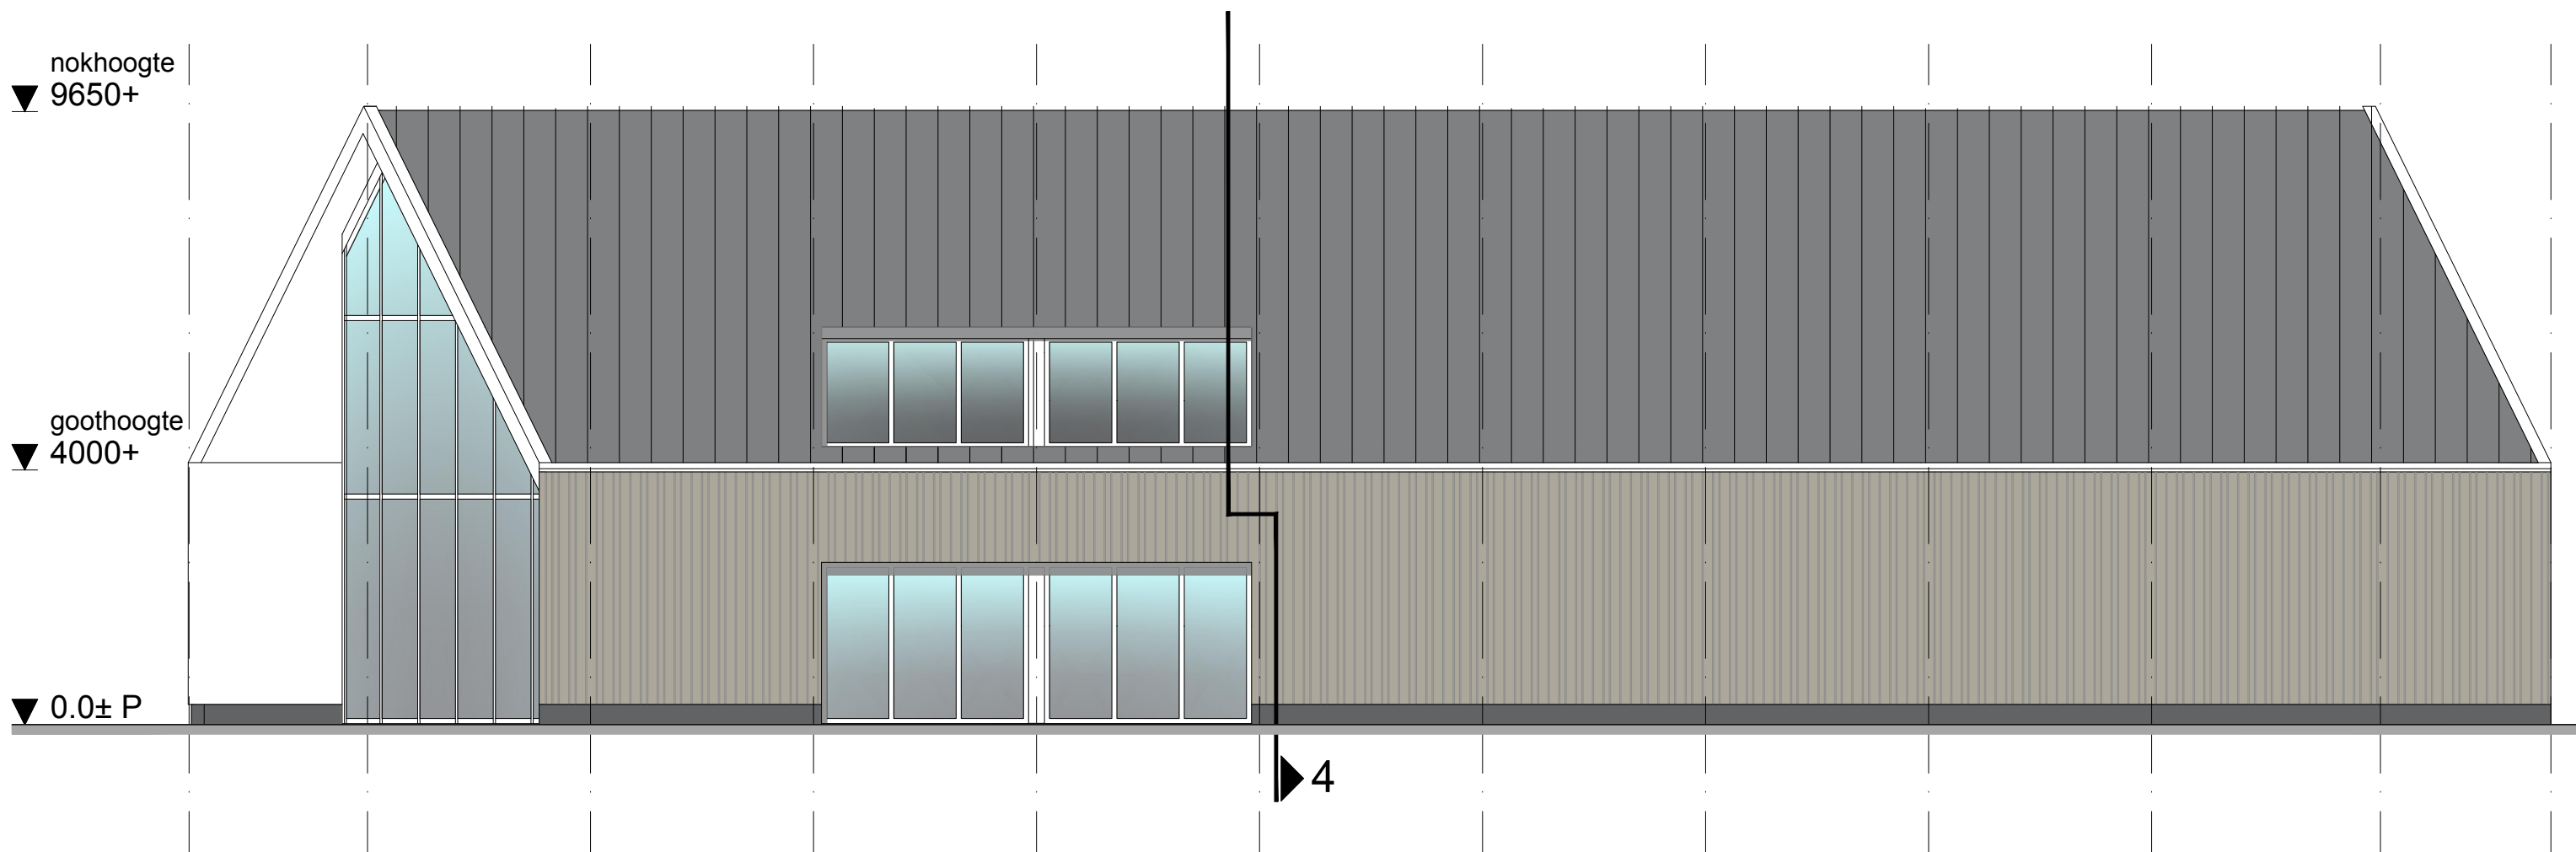


zijgevel

gebouw I
schaal 1:100

bijeenkomstfunctie - maatschappelijk I

locatie Vergierdeweg te Haarlem

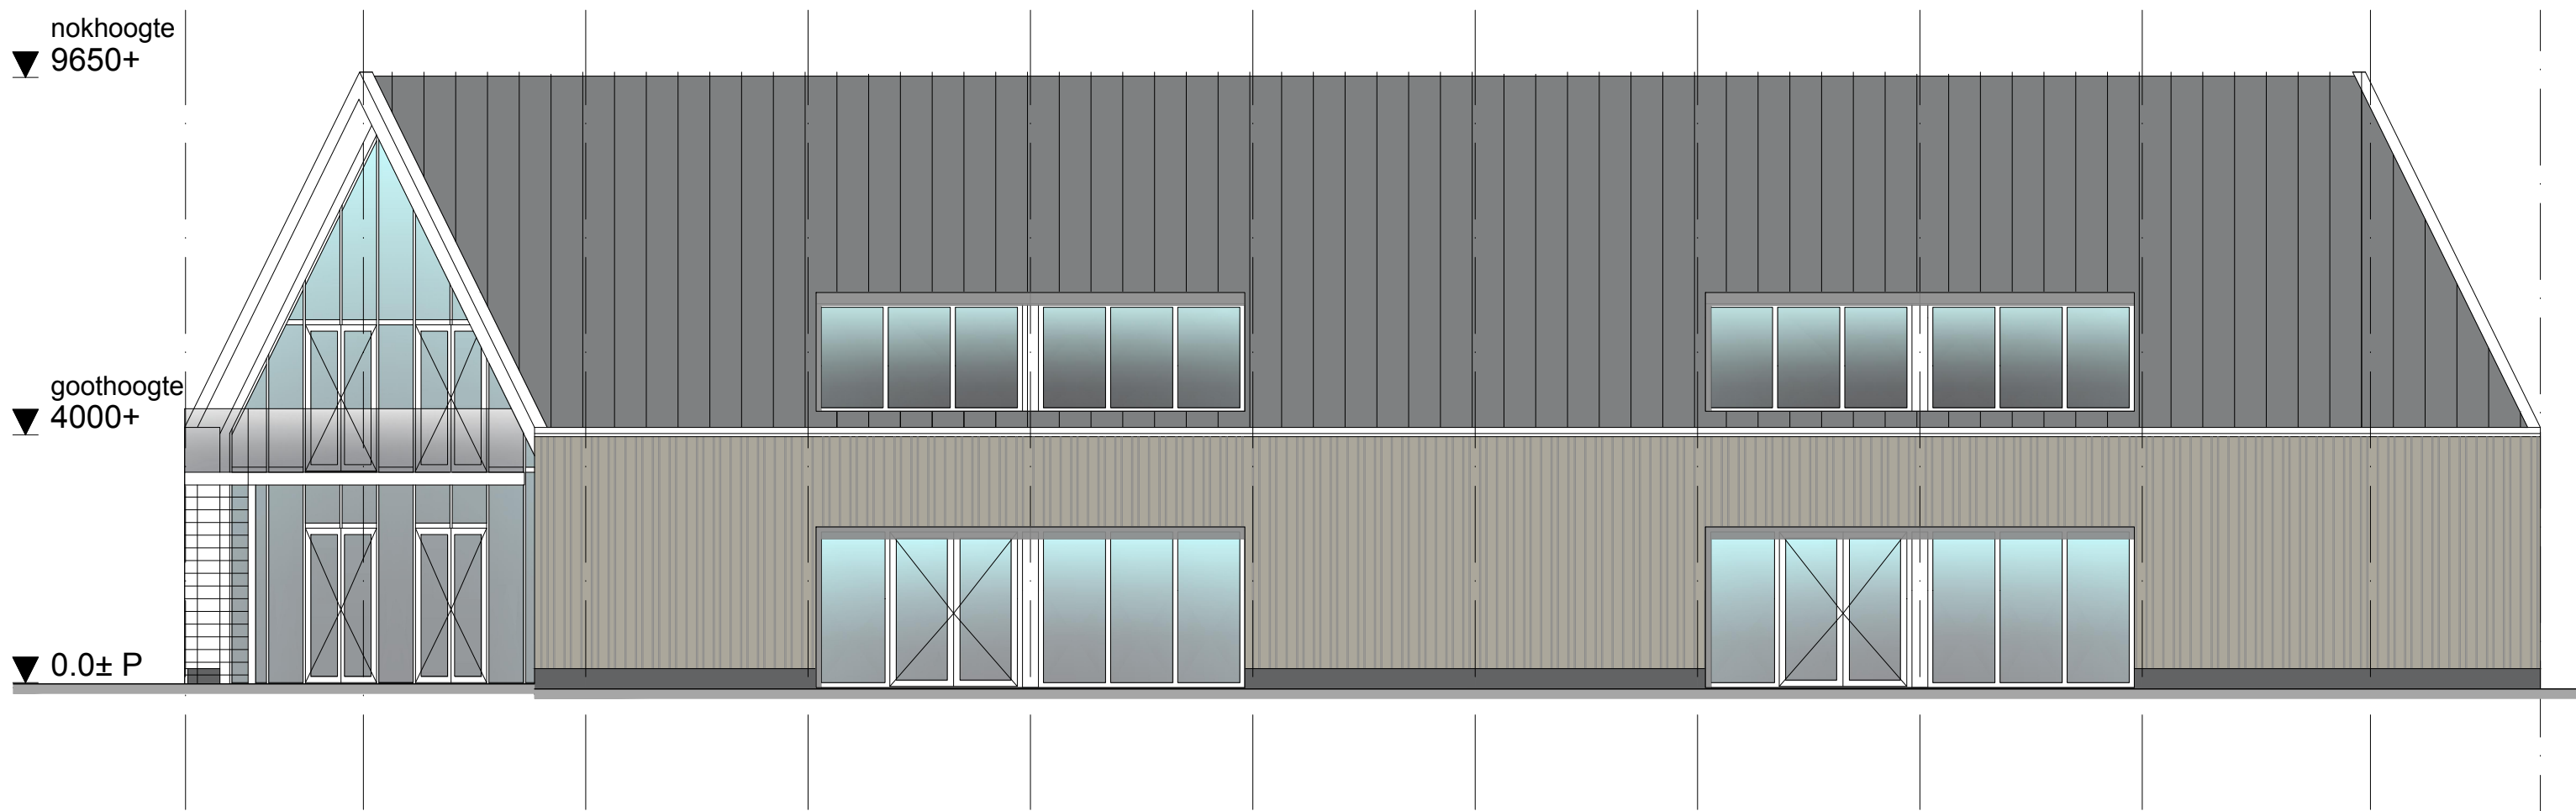


zijgevel

gebouw I
schaal 1:100

bijeenkomstfunctie - maatschappelijk I

locatie Vergierdeweg te Haarlem

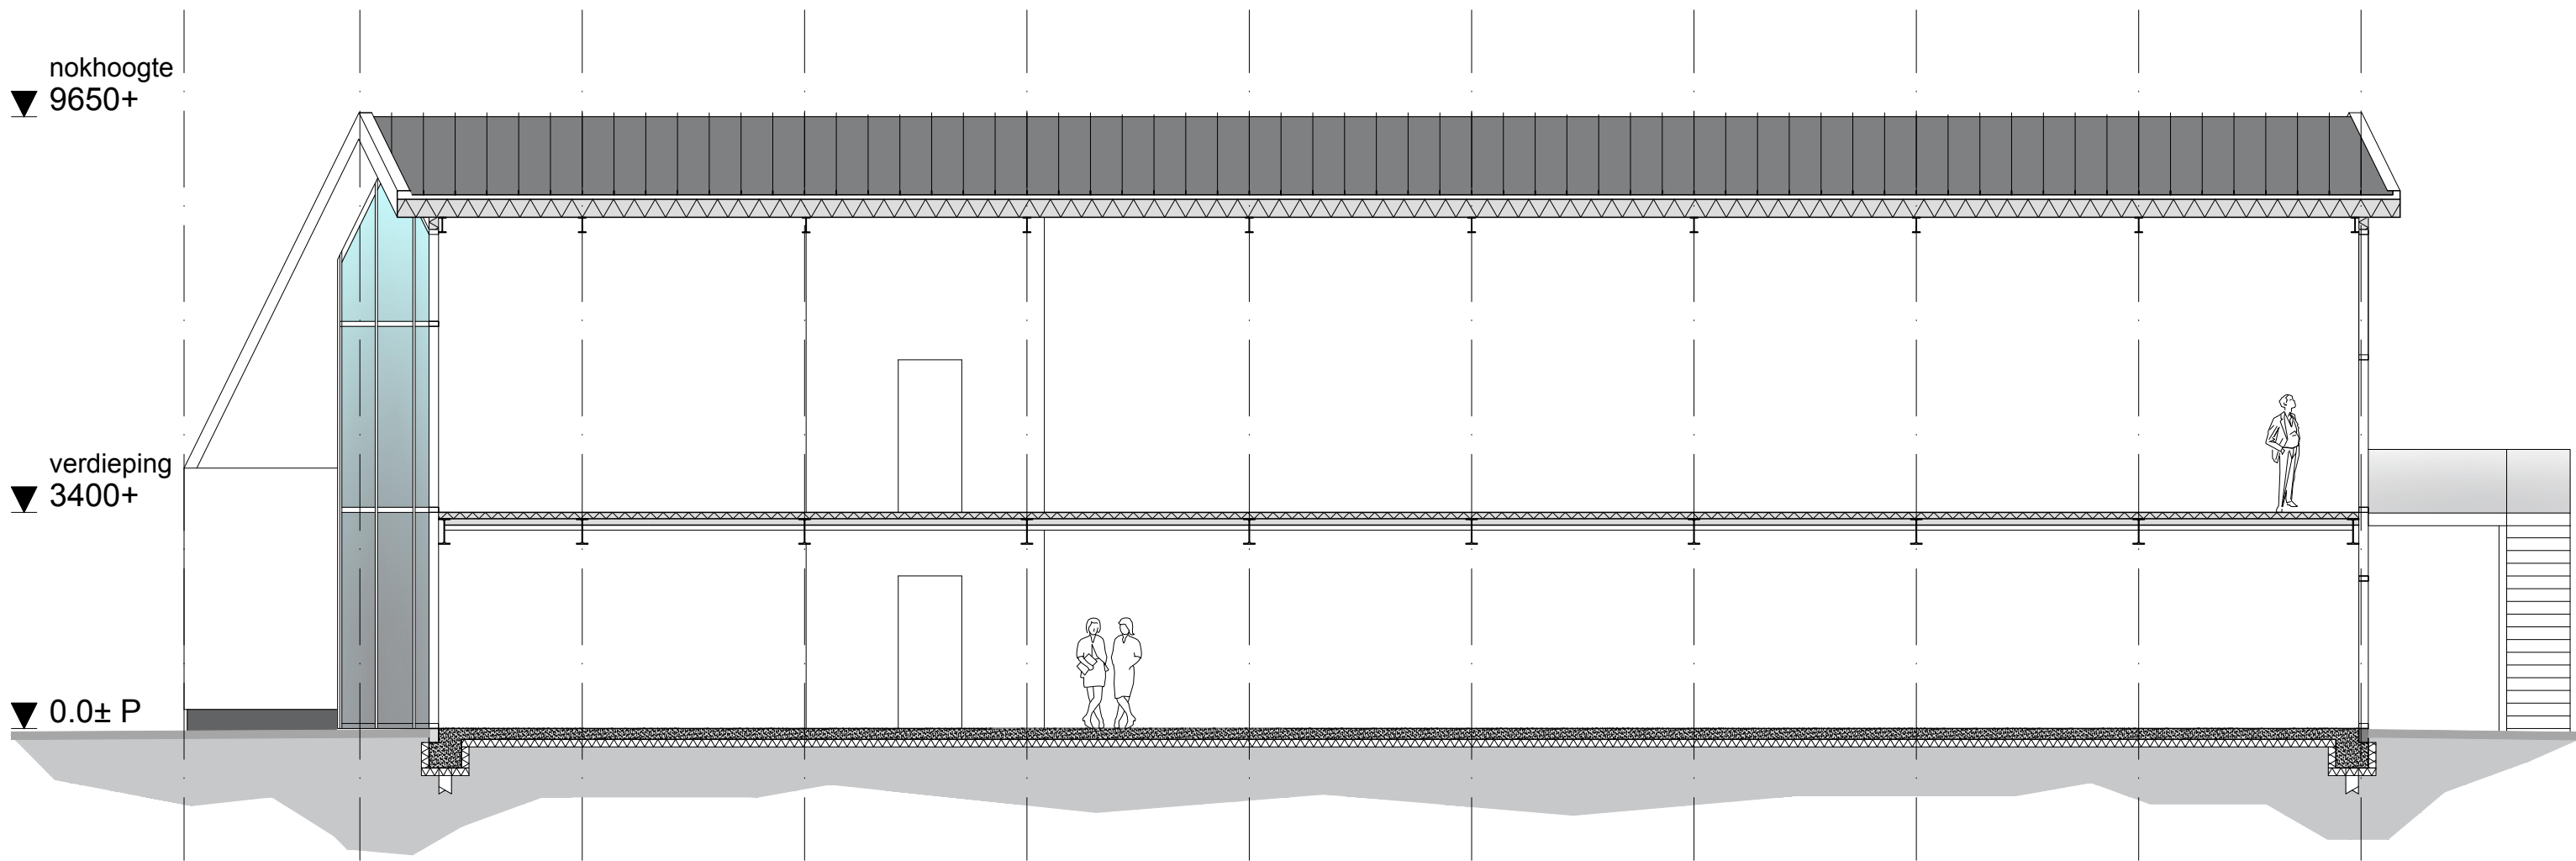


doorsnede A

gebouw I
schaal 1:100

bijeenkomstfunctie - maatschappelijk I

locatie Vergierdeweg te Haarlem

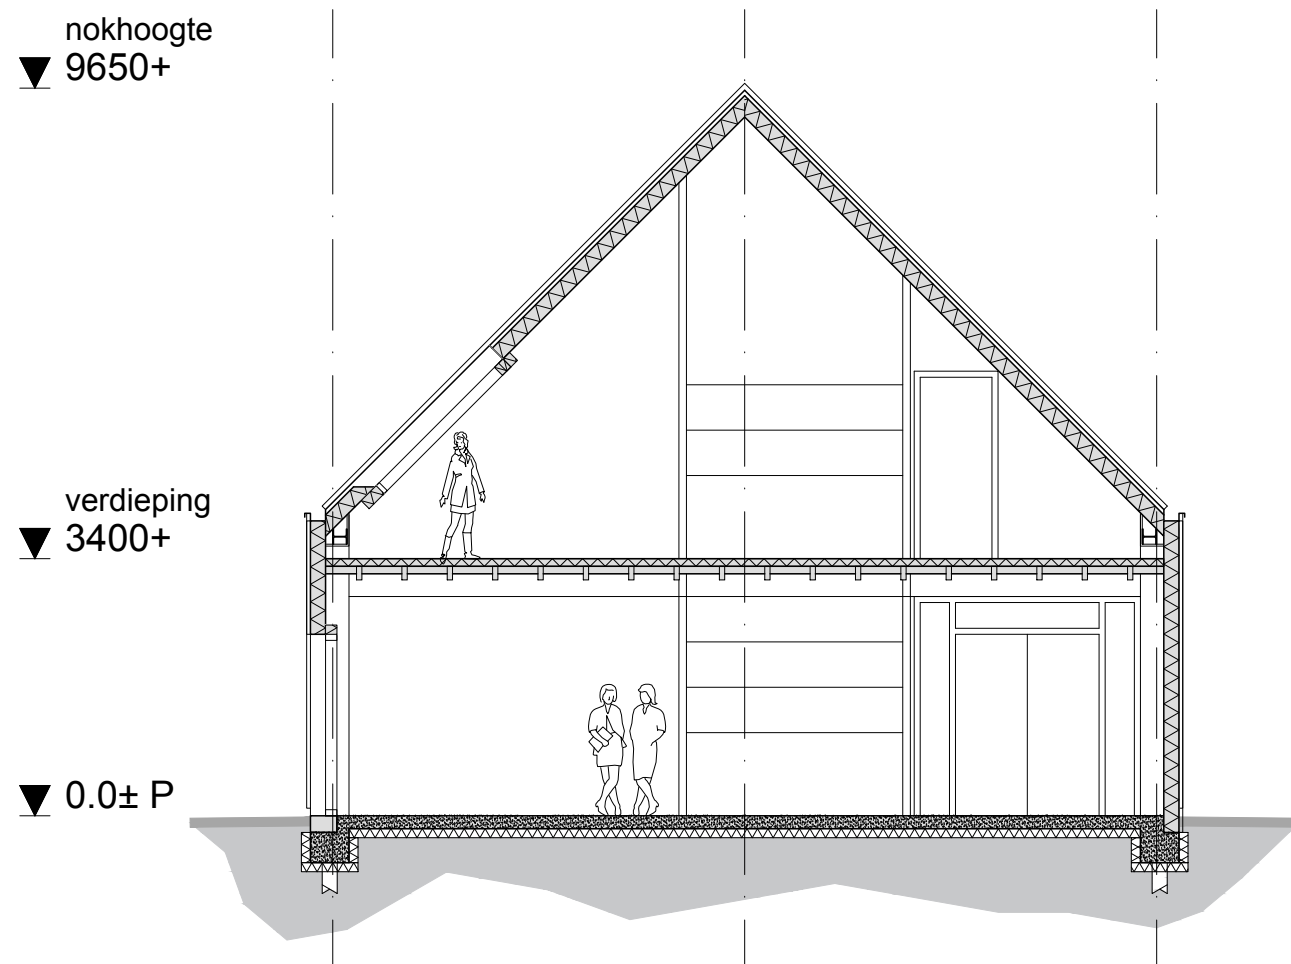


doorsnede B

KLEUREN EN MATERIALEN


GEVEL

Plint	Holonite geïsoleerde kantplank	Antraciet-zwart
Gevelbekleding	Accoya delen, open bekleding verticaal wisselende breedte 21x85 / 21x145 tussenruimte 5-7mm	Transparant behandeld Grijs-bruin
Kozijnen	Aluminium	Antraciet-zwart RAL 7016
Neggen kozijnen	Aluminium zetwerk	Antraciet-zwart RAL 7016
Glas	Coollite Xtreme 70/33	Helder
Erker / kas	Aluminium vliesgevelprofielen	Antraciet-zwart RAL 7016
Boeibord kopgevel / dakramen	Aluminium zetwerk	Gemoffeld wit RAL 9010
Binnenzijde dak entree	Tricoya gemodificeerd mdf klasse 1	Dekkend geschilderd wit RAL 9010
Balkon en buitentrap maatschappelijk	Staal verzinkt en gecoat Treden trap verzinkt Hardglazen reling met ronde buis boven Houten vlonderdelen	Antraciet-zwart RAL 7016 Naturel Helder glas gelaagd Antraciet-zwart RAL 7016 Bankirai gegroefd
DAK		
Dakbedekking	Felsdak KALZIP o.g.	Antraciet-zwart RAL 7016
Dakramen	Aluminium vliesgevelprofielen	Antraciet-zwart RAL 7016
Beglazing	Coollite Xtreme 70/33	Helder
Dakgoot	Aluminium	Antraciet-zwart RAL 7016
Daktrim	Aluminium	Antraciet-zwart RAL 7016


gebouw I
schaal 1:100

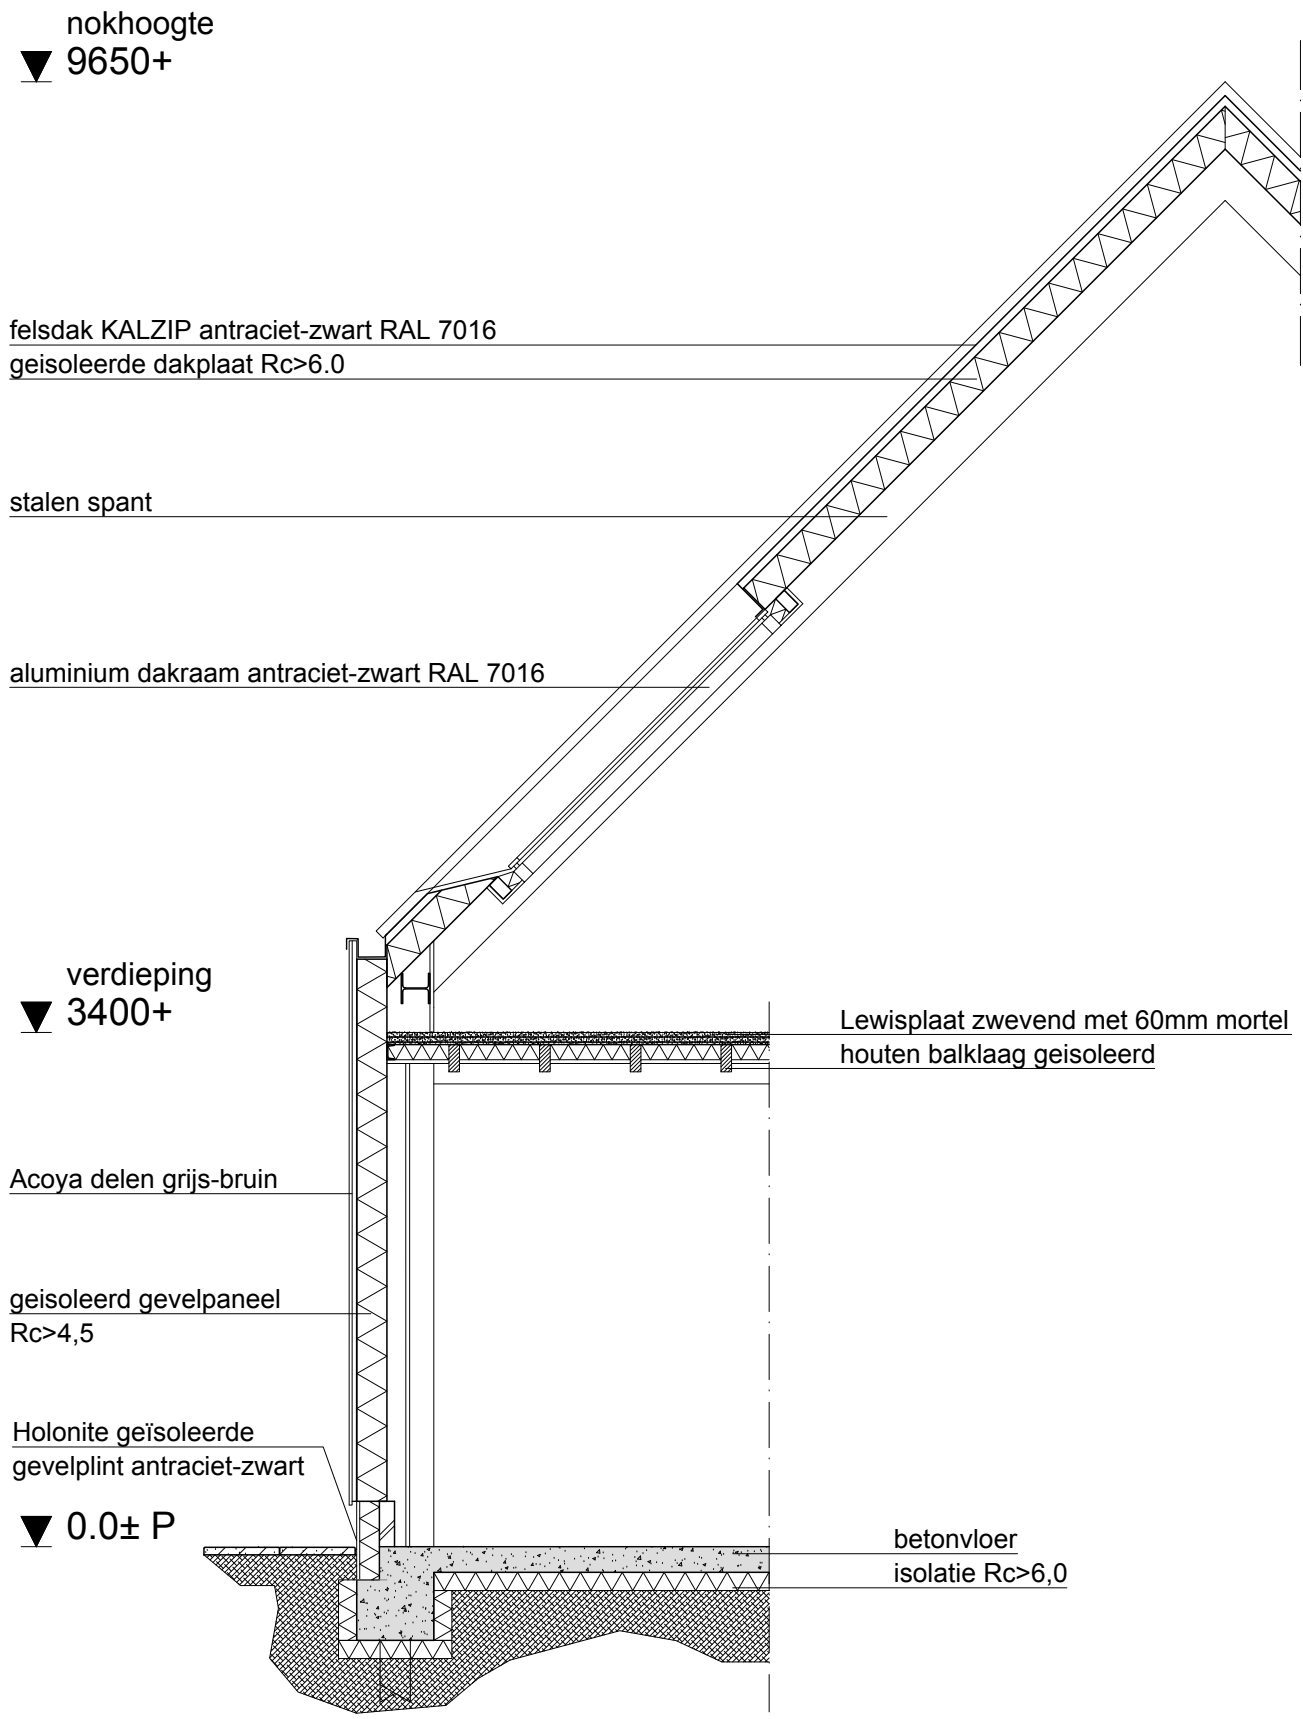

doorsnede 4

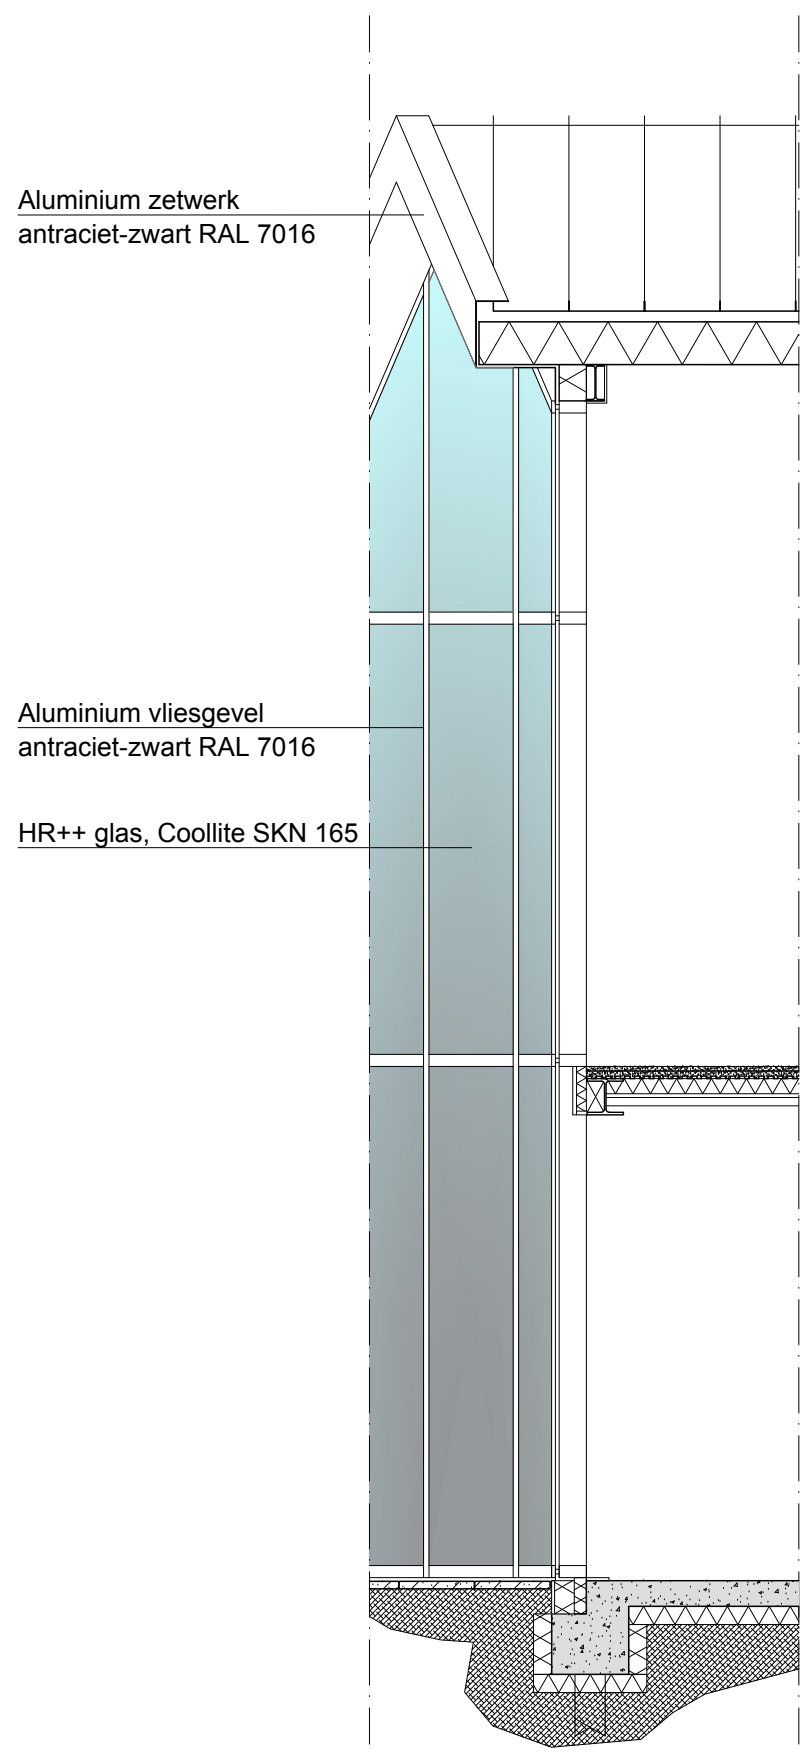

doorsnede 5

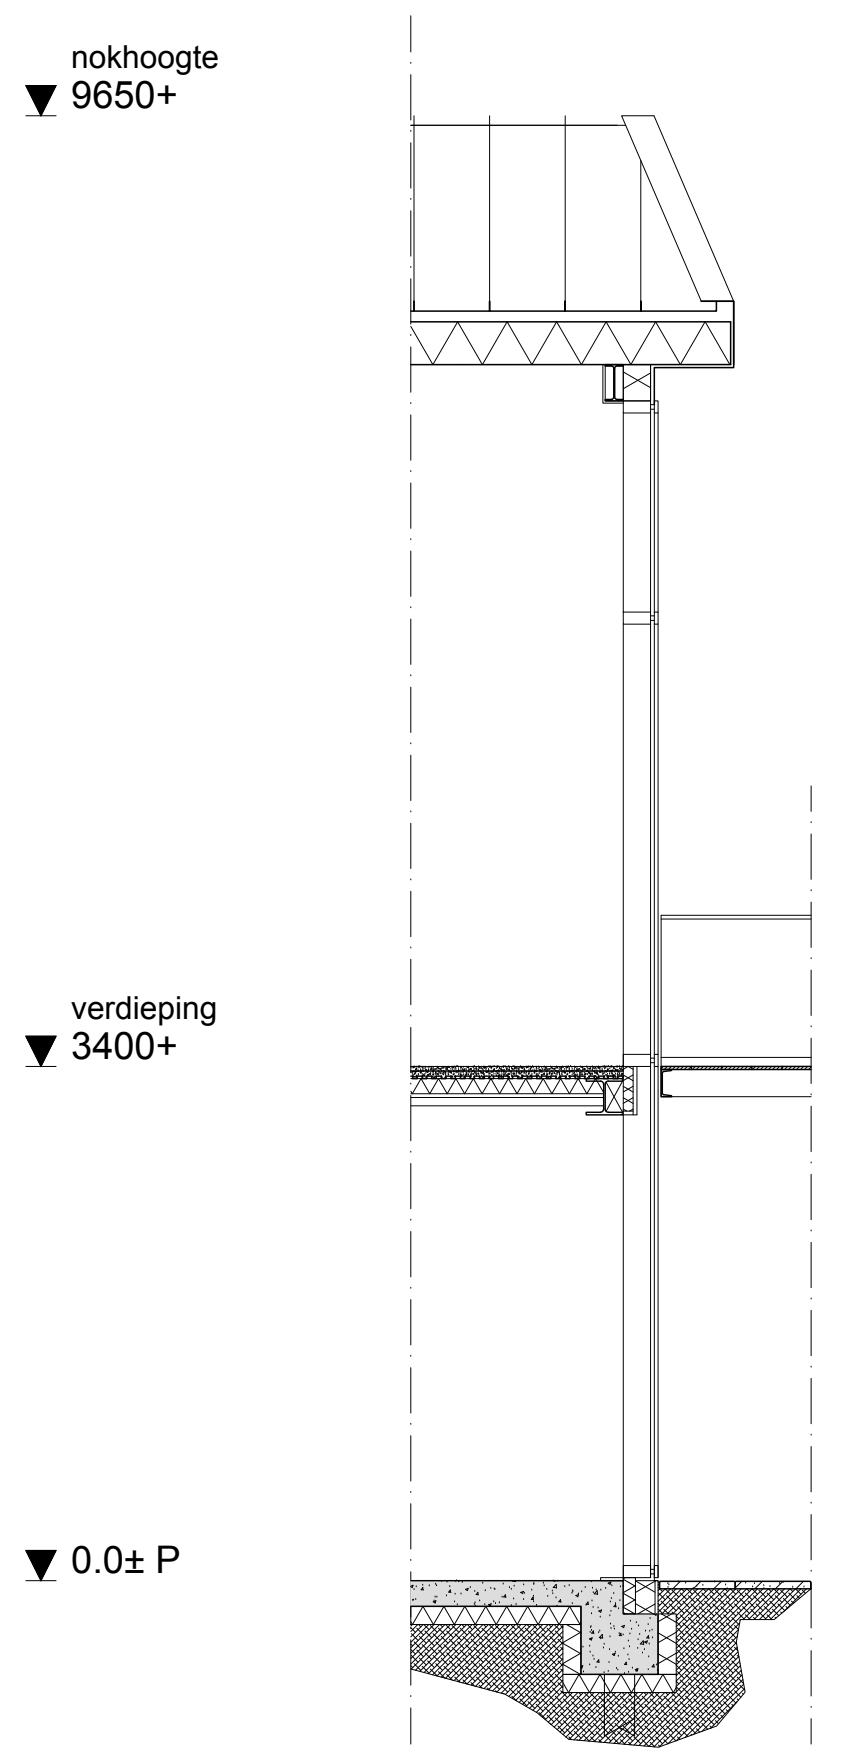

doorsnede 6

gebouw I
 schaal 1:50




referenties



gebouw I

bijeenkomstfunctie - maatschappelijk I

locatie Vergierdeweg te Haarlem

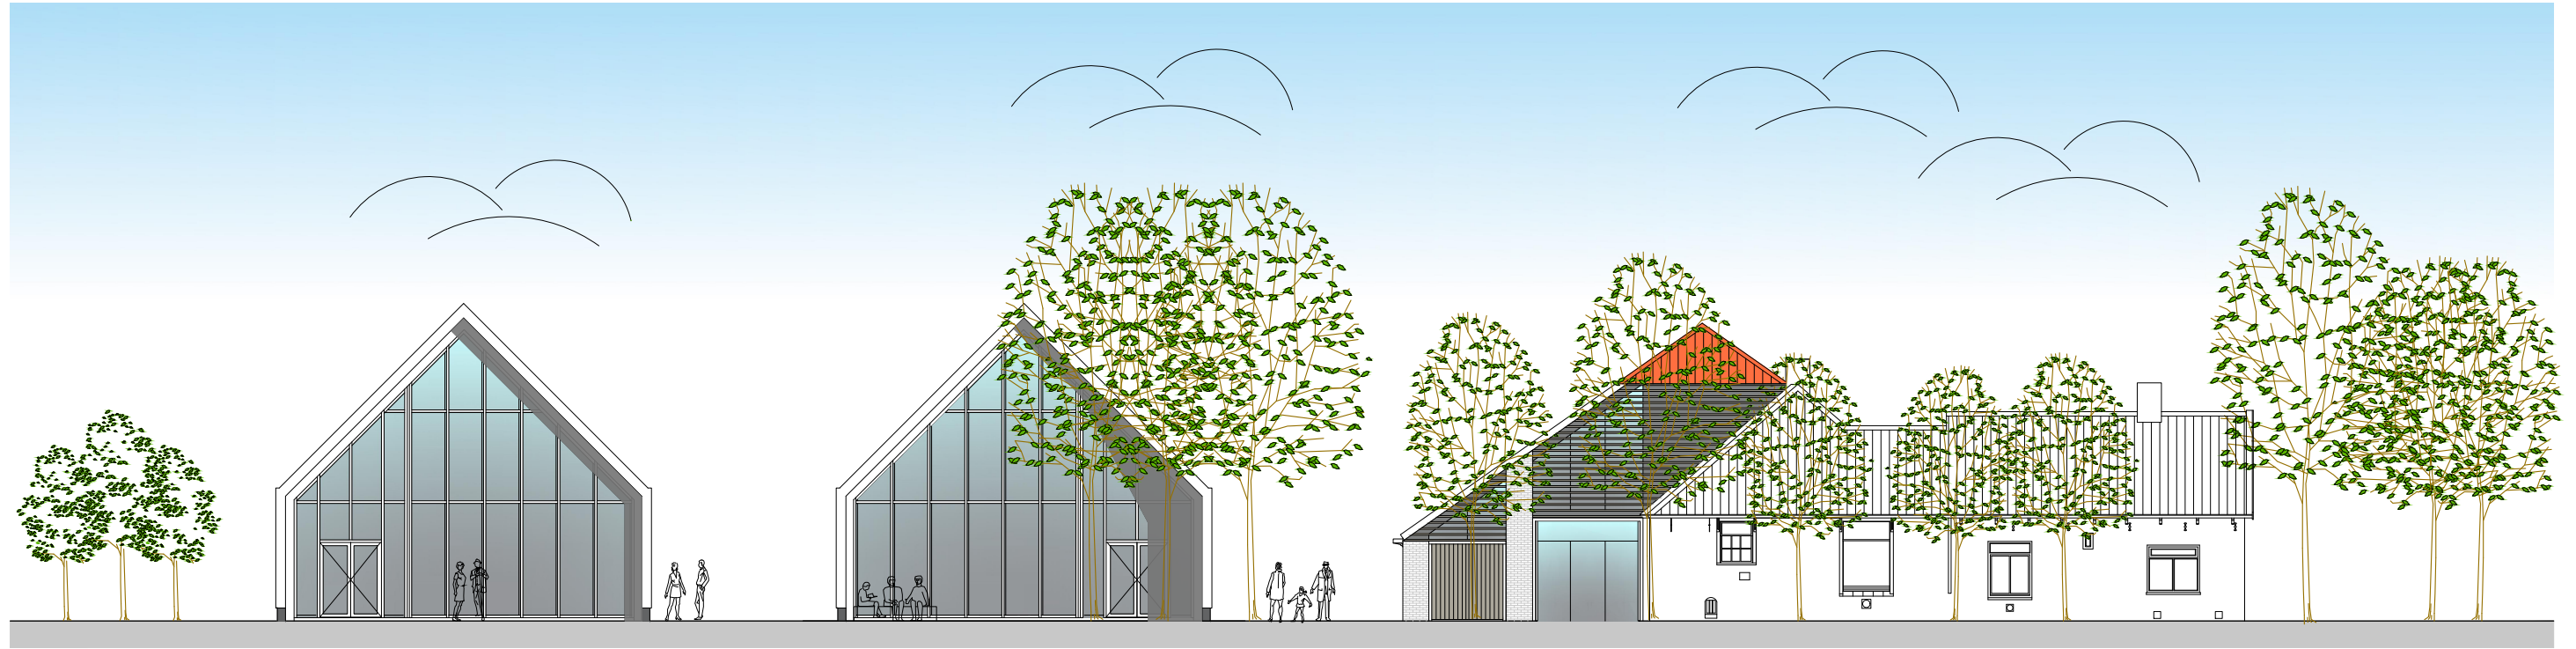

zicht vanaf Vergierdeweg



zicht vanuit Hekslootpolder


aanzichten

bijeenkomstfunctie - horeca - maatschappelijk

locatie Vergierdeweg te Haarlem



zuidgevels

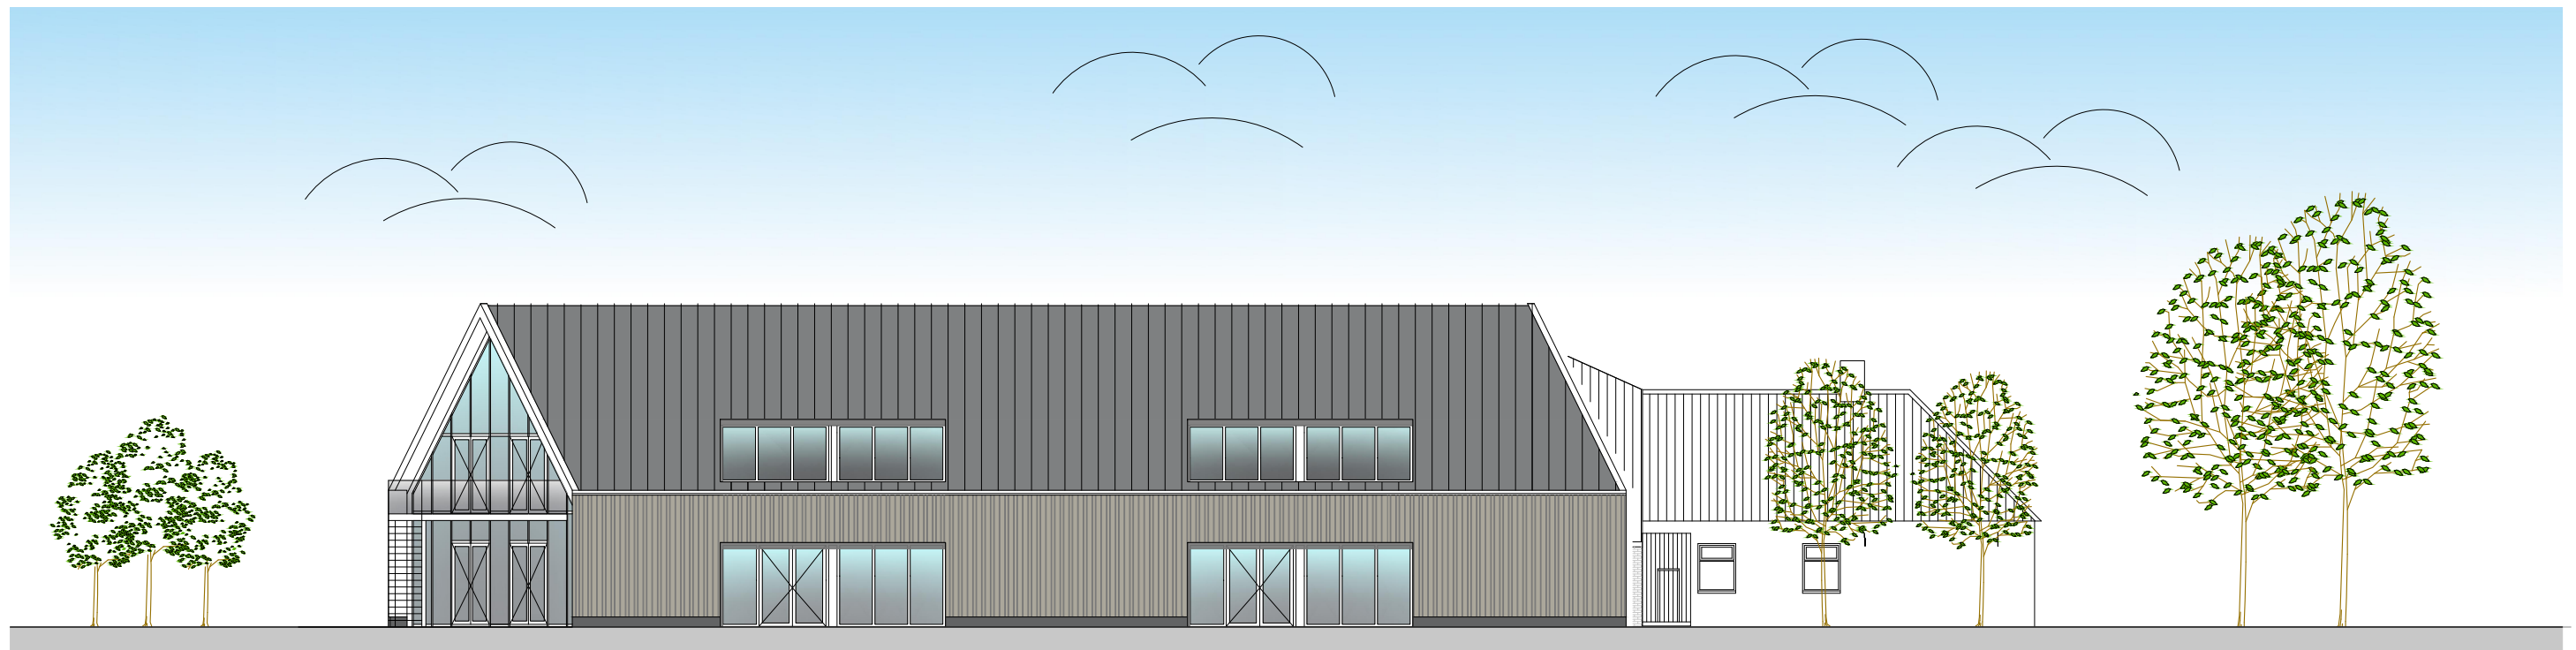

noordgevels

aanzichten

bijeenkomstfunctie - horeca - maatschappelijk


locatie Vergierdeweg te Haarlem

NIEUW AKENDAM ontwerp



ir. Peter Alkemade Architect BNA
Ingenieursburo Stevens BV

25 februari 2019

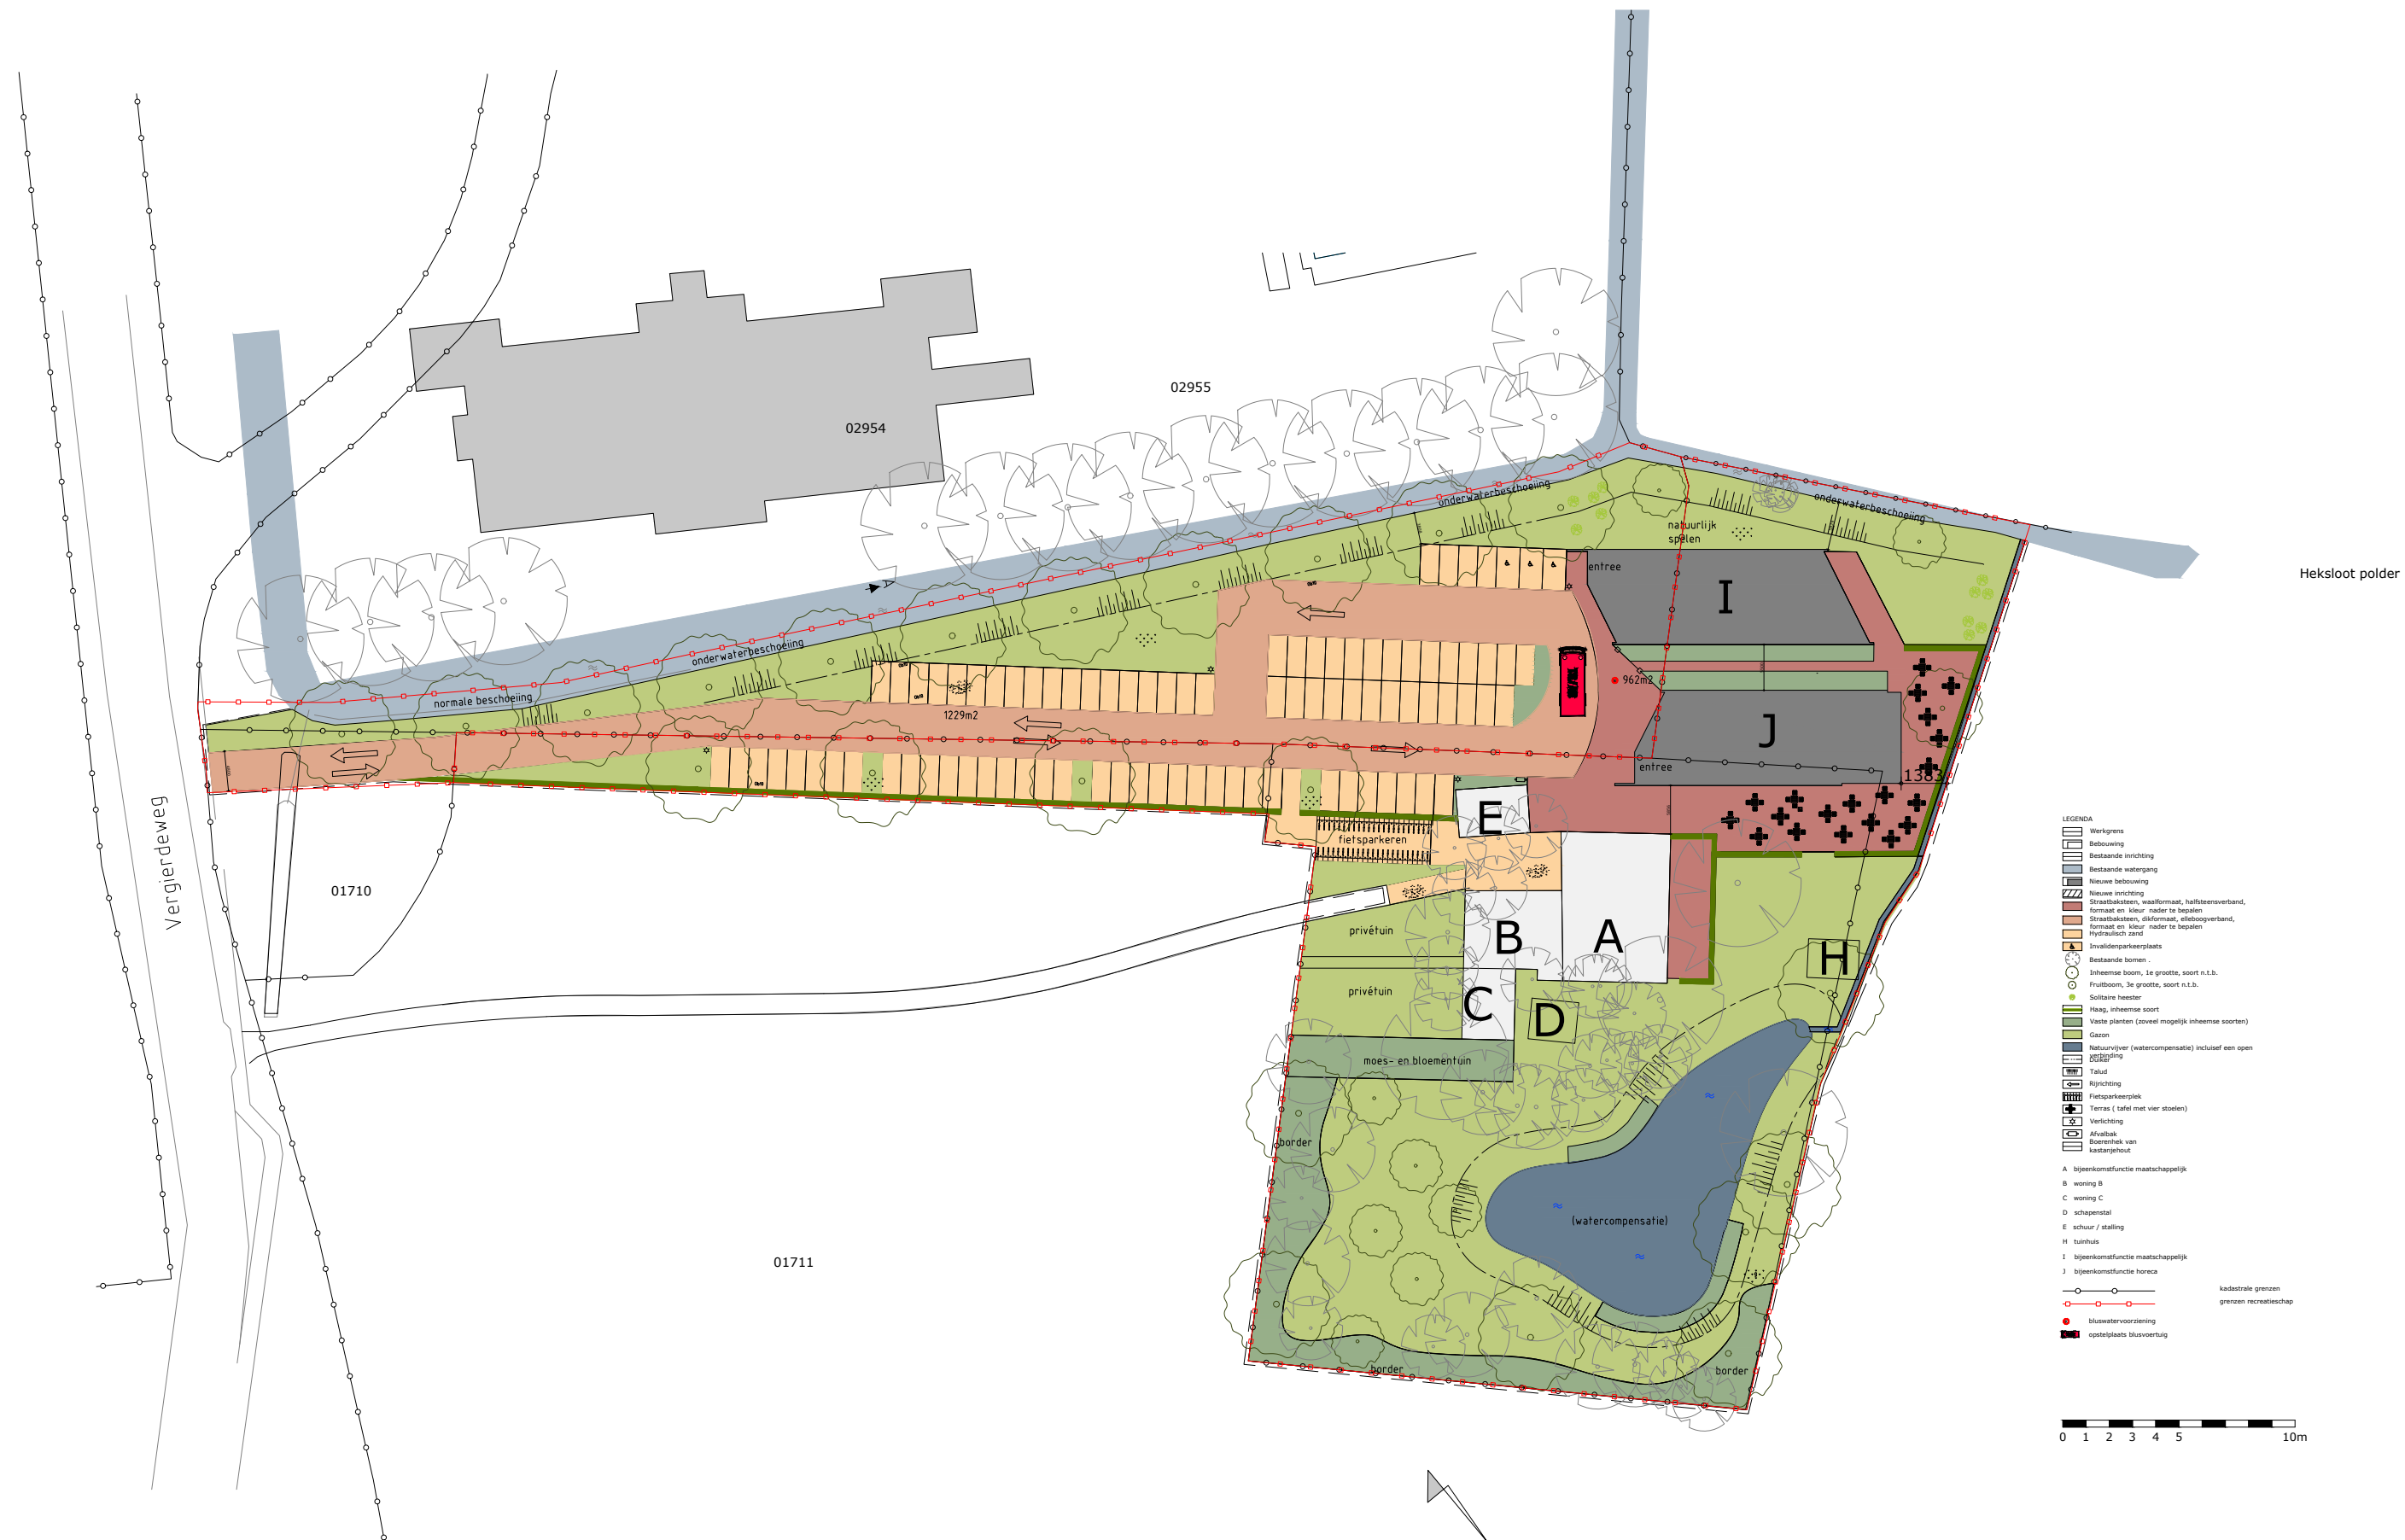

Hekslot polder


- LEGENDA**
- Werkgrens
 - Bebouwing
 - Bestaande inrichting
 - Bestaande watergang
 - Nieuwe bebouwing
 - Nieuwe inrichting
 - Straatkosten, waalmaat, halfsteensverband, formaat en kleur nader te bepalen
 - Straatkosten, dikmaat, elsbogverband, formaat en kleur nader te bepalen
 - Hydraulisch zand
 - Invalidenparkeerplaats
 - Bestaande bomen
 - Inheemse boom, 1e grootte, soort n.t.b.
 - Fruitboom, 3e grootte, soort n.t.b.
 - Solitaire heester
 - Haag, inheemse soort
 - Vaste planten (zoveel mogelijk inheemse soorten)
 - Gazon
 - Natuurvijver (watercompensatie) inclusief een open waterloop
 - Talud
 - Rijrichting
 - Fietsparkeerplek
 - terras (tafel met vier stoelen)
 - Verlichting
 - Afvalbak
 - Bomenrij van kastanjehout
- A bijeenkomstfunctie maatschappelijk
 B woning B
 C woning C
 D schepentel
 E schuur / stalling
 H tuinhus
 I bijeenkomstfunctie maatschappelijk
 J bijeenkomstfunctie horeca
- kadastrale grenzen
 grenzen recreatiegebied
- blauwwatervoorziening
 opstelplaats blauwvoerbuij



situatie
 schaal 1:800

bijeenkomstfunctie - horeca J

locatie Vergierdeweg 452-454 te Haarlem

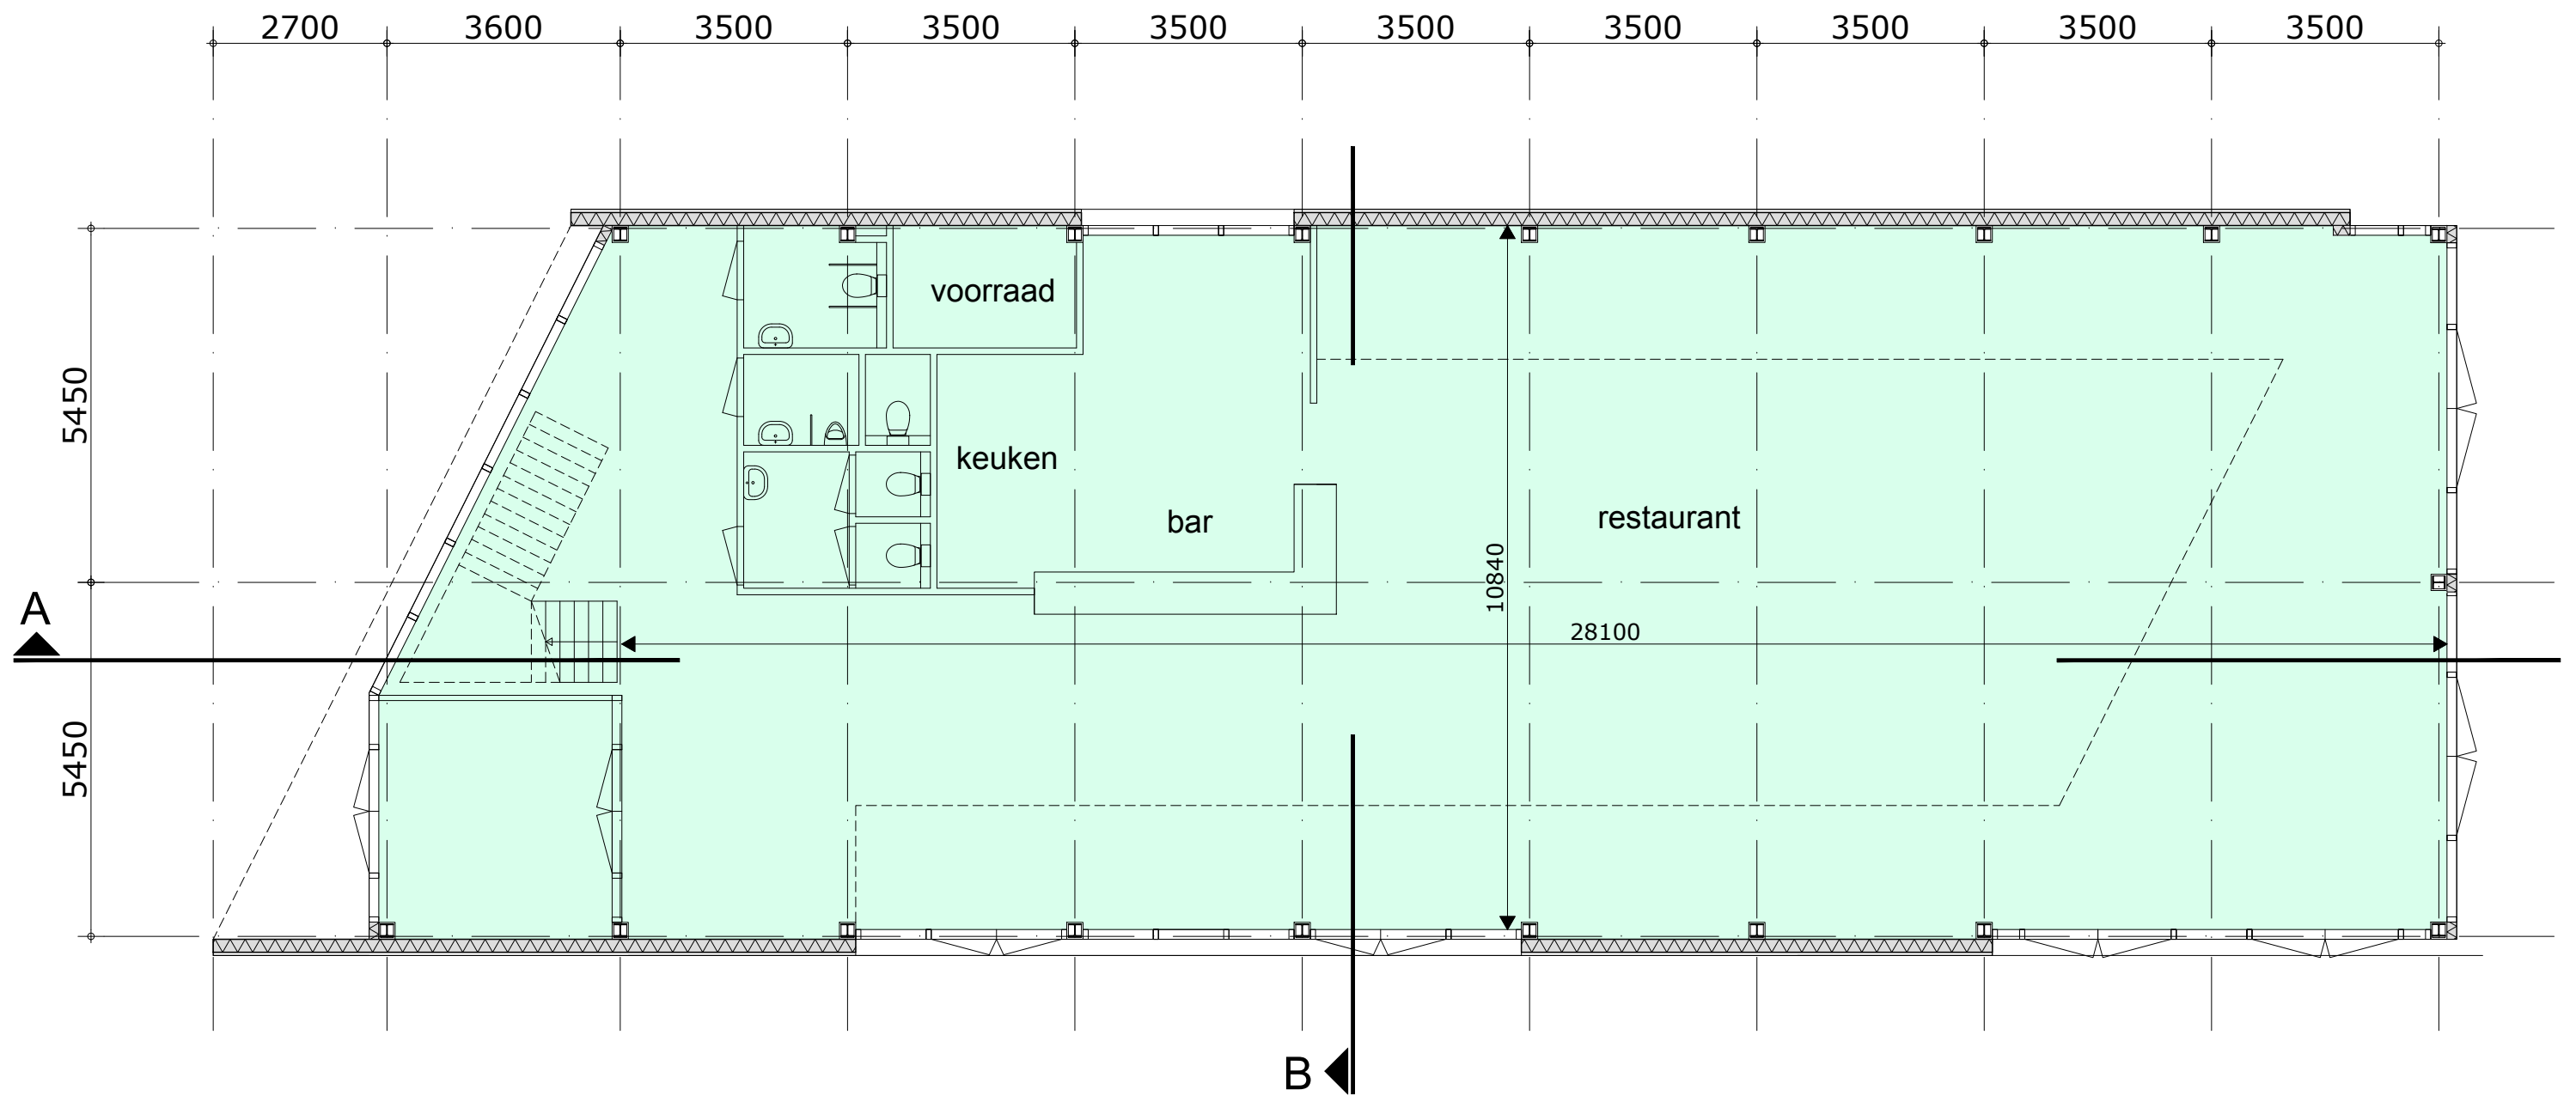


eerste bouwlaag P=0.0±

eerste bouwlaag 330m²
 horeca
 oppervlakte = gebruiksoppervlakte

gebouw J
 schaal 1:100

bijeenkomstfunctie - horeca J

locatie Vergierdeweg te Haarlem

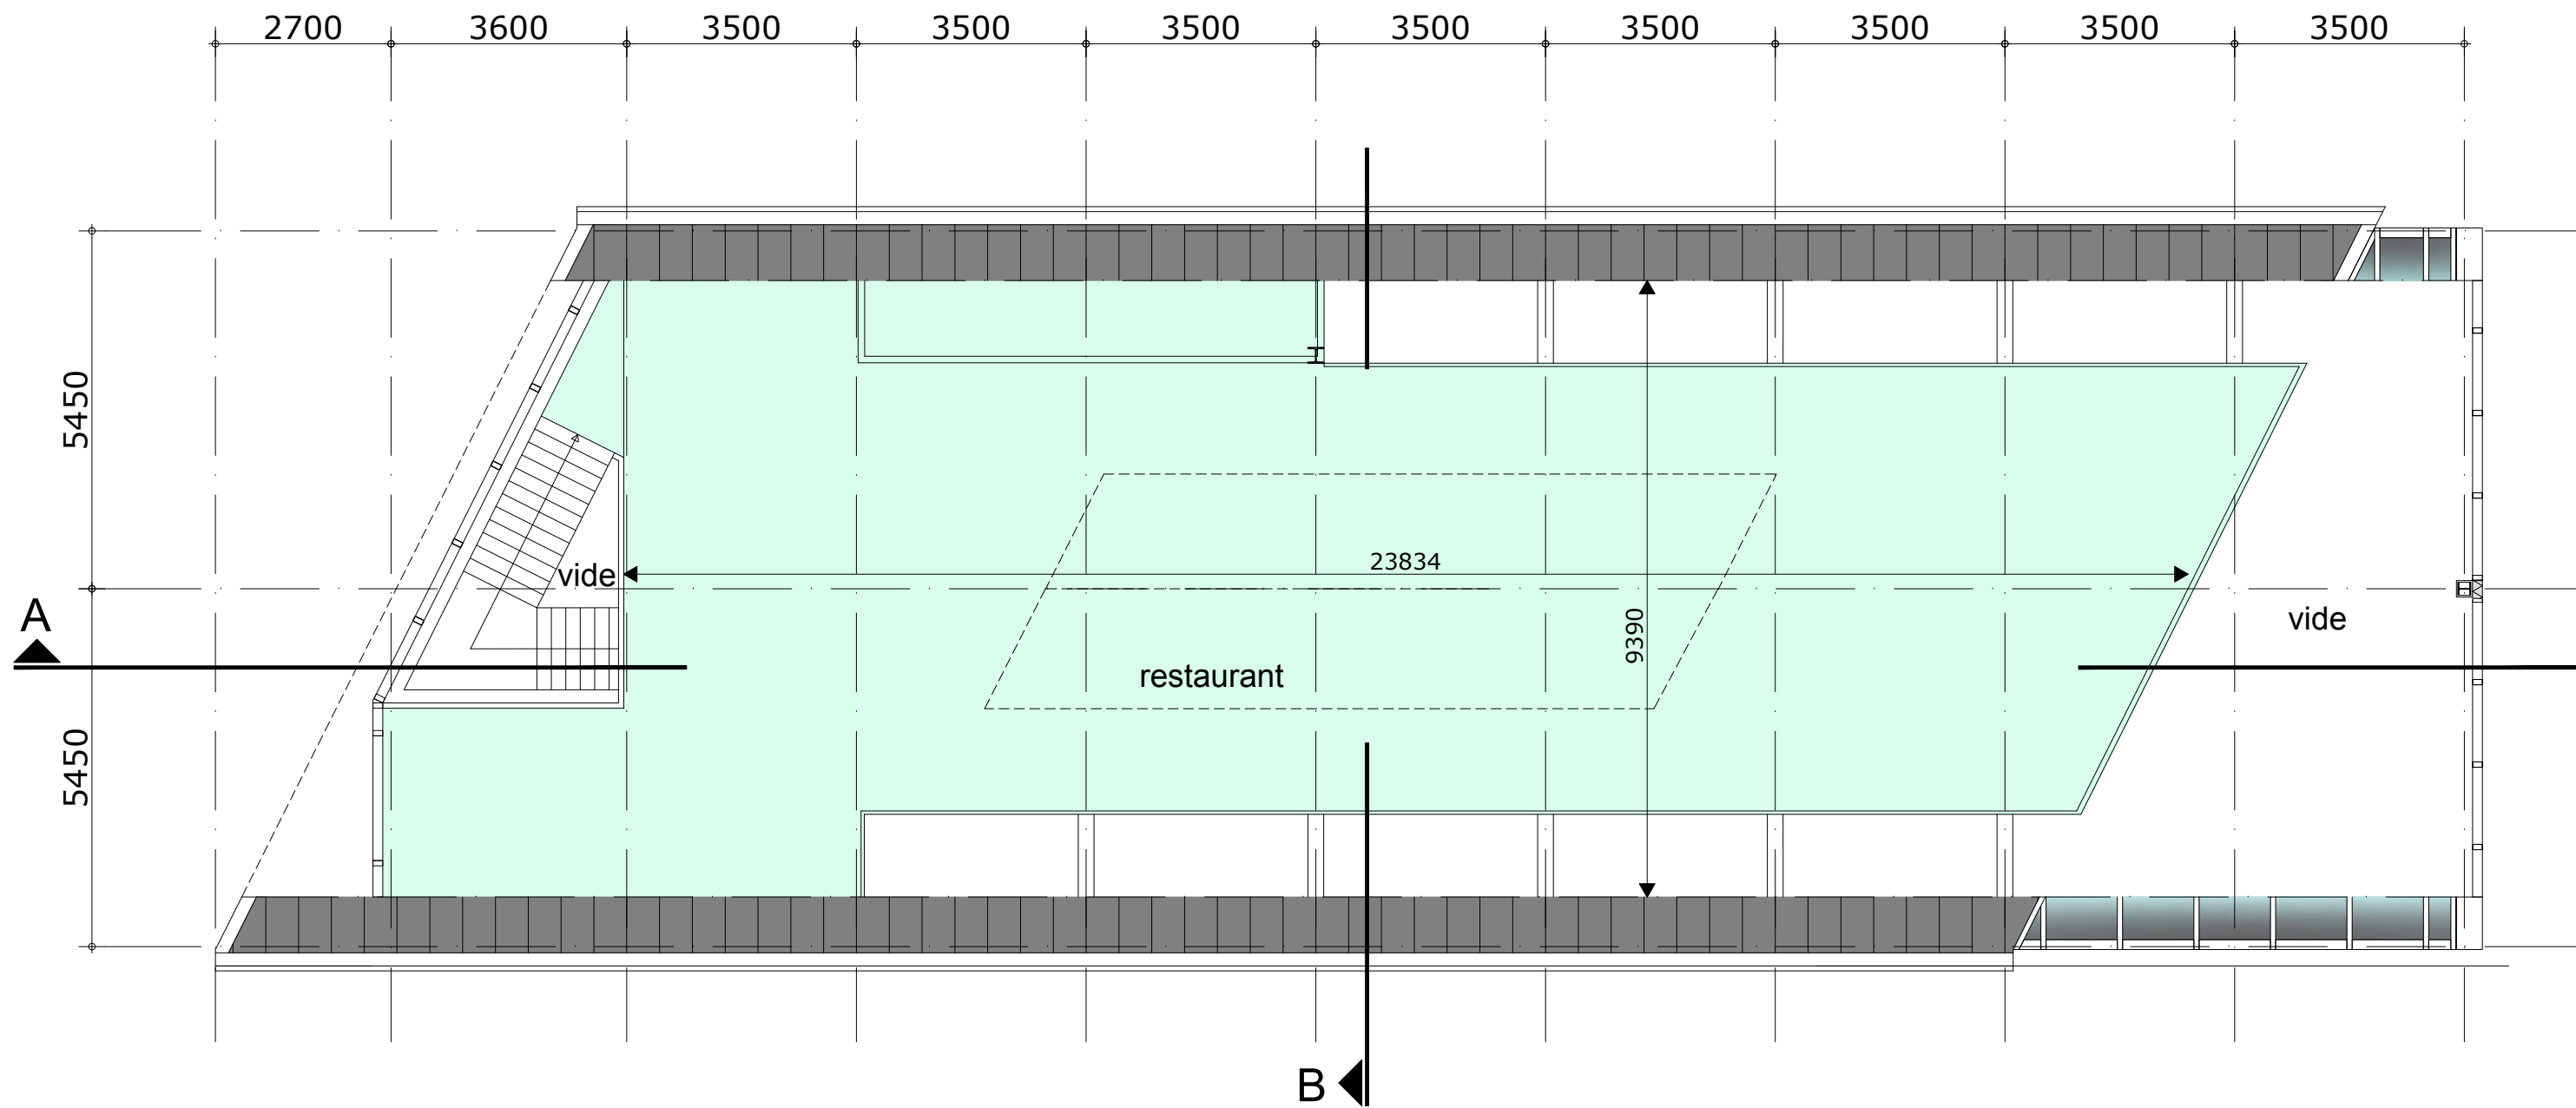


tweede bouwlaag 3400+

tweede bouwlaag 195m²
 horeca
 oppervlakte = gebruiksoppervlakte

gebouw J
 schaal 1:100

bijeenkomstfunctie - horeca J

locatie Vergierdeweg te Haarlem

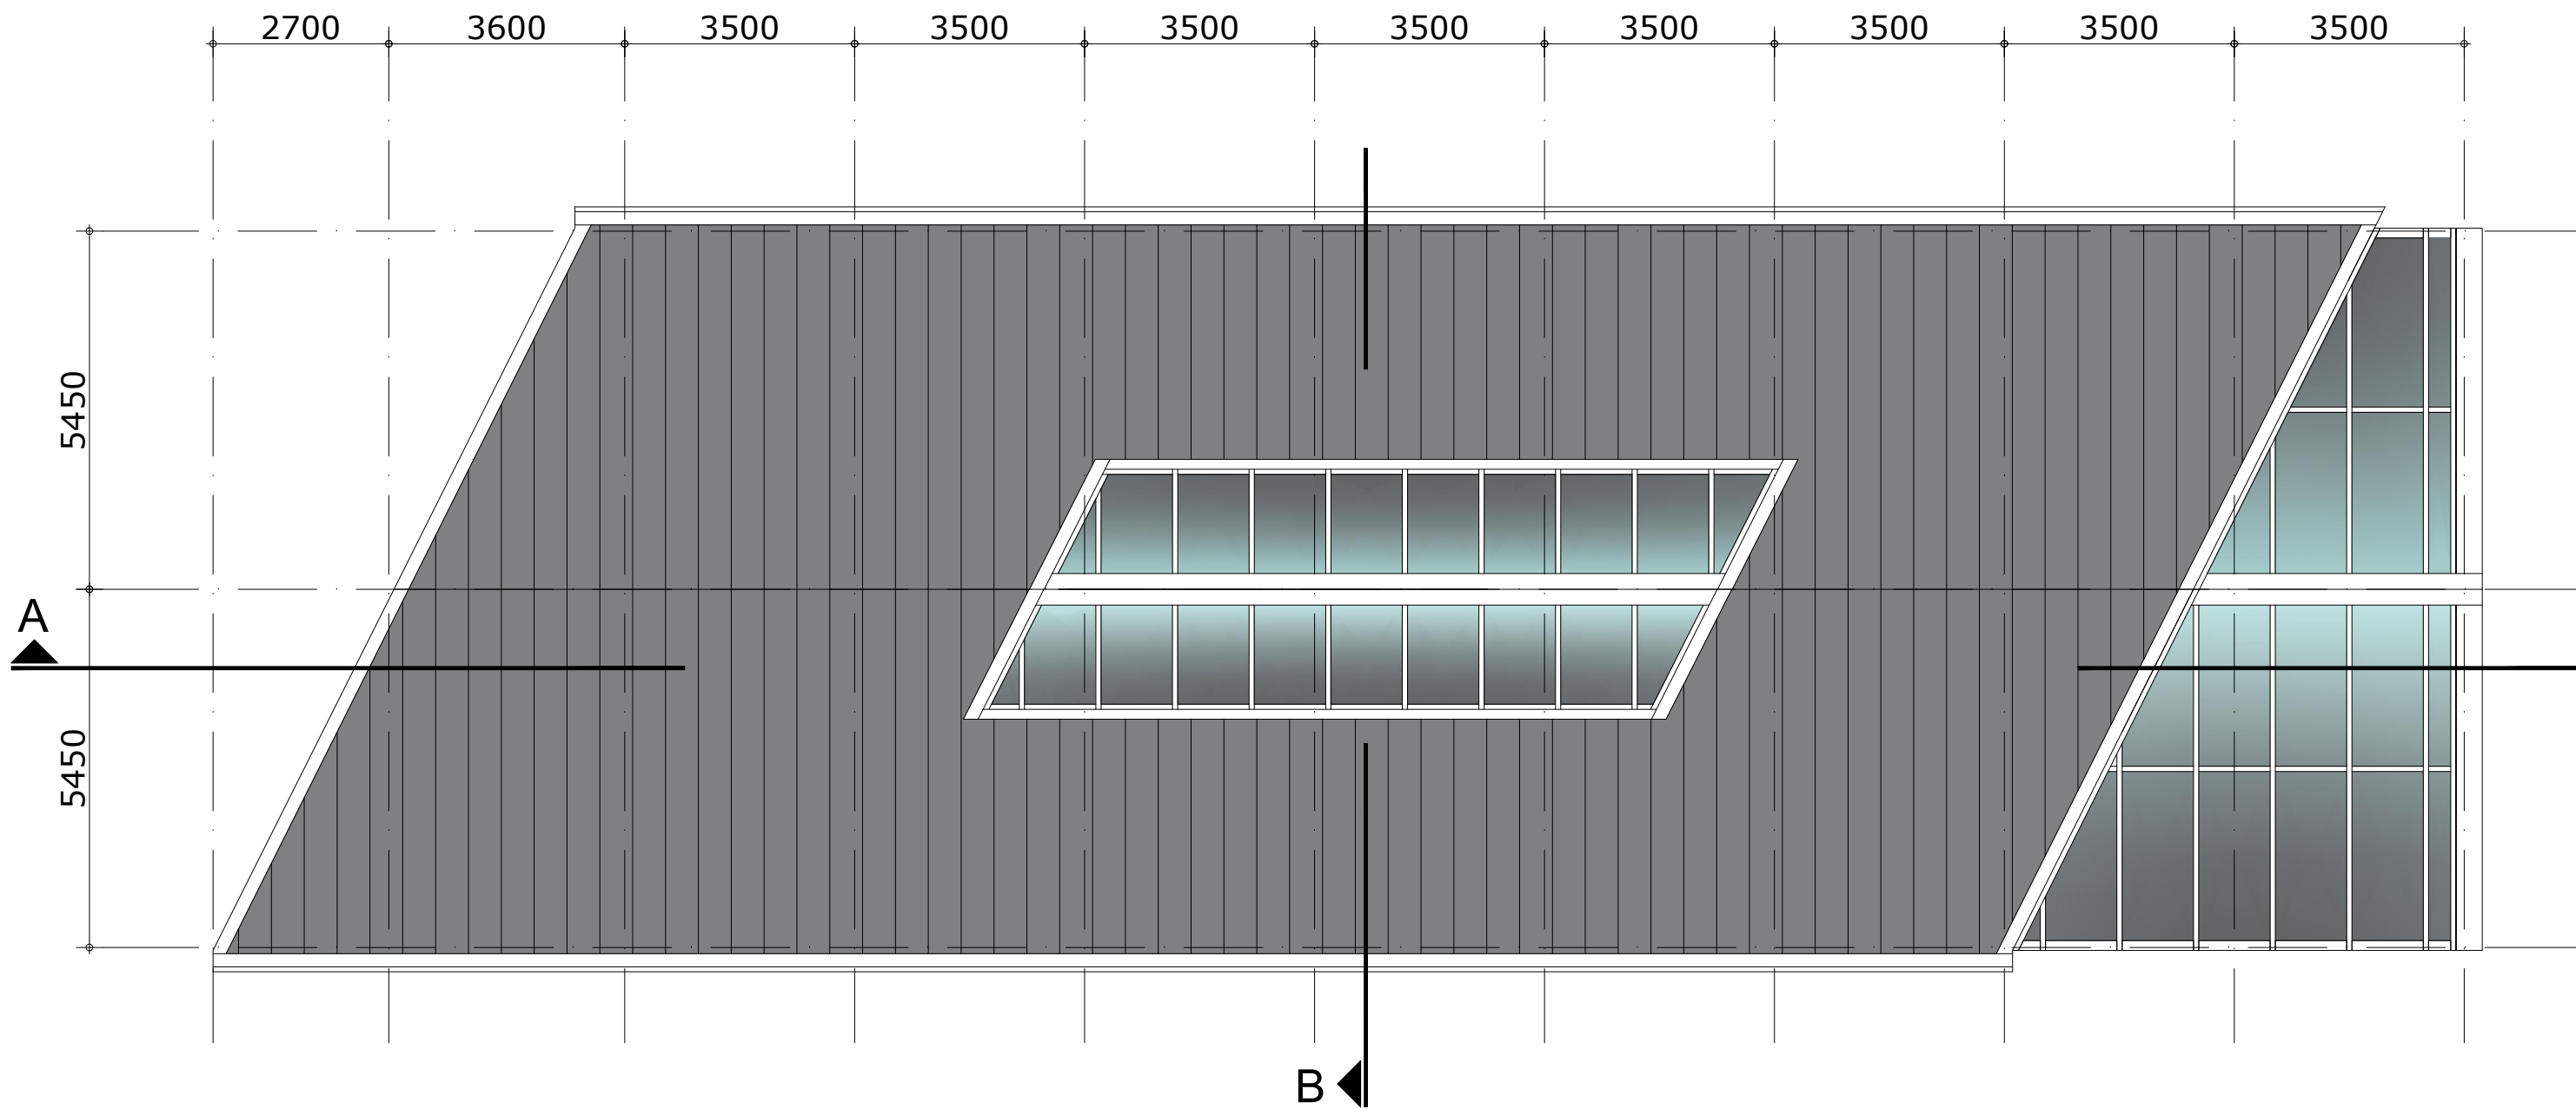


aanzicht dak


gebouw J
 schaal 1:100

bijeenkomstfunctie - horeca J

locatie Vergierdeweg te Haarlem

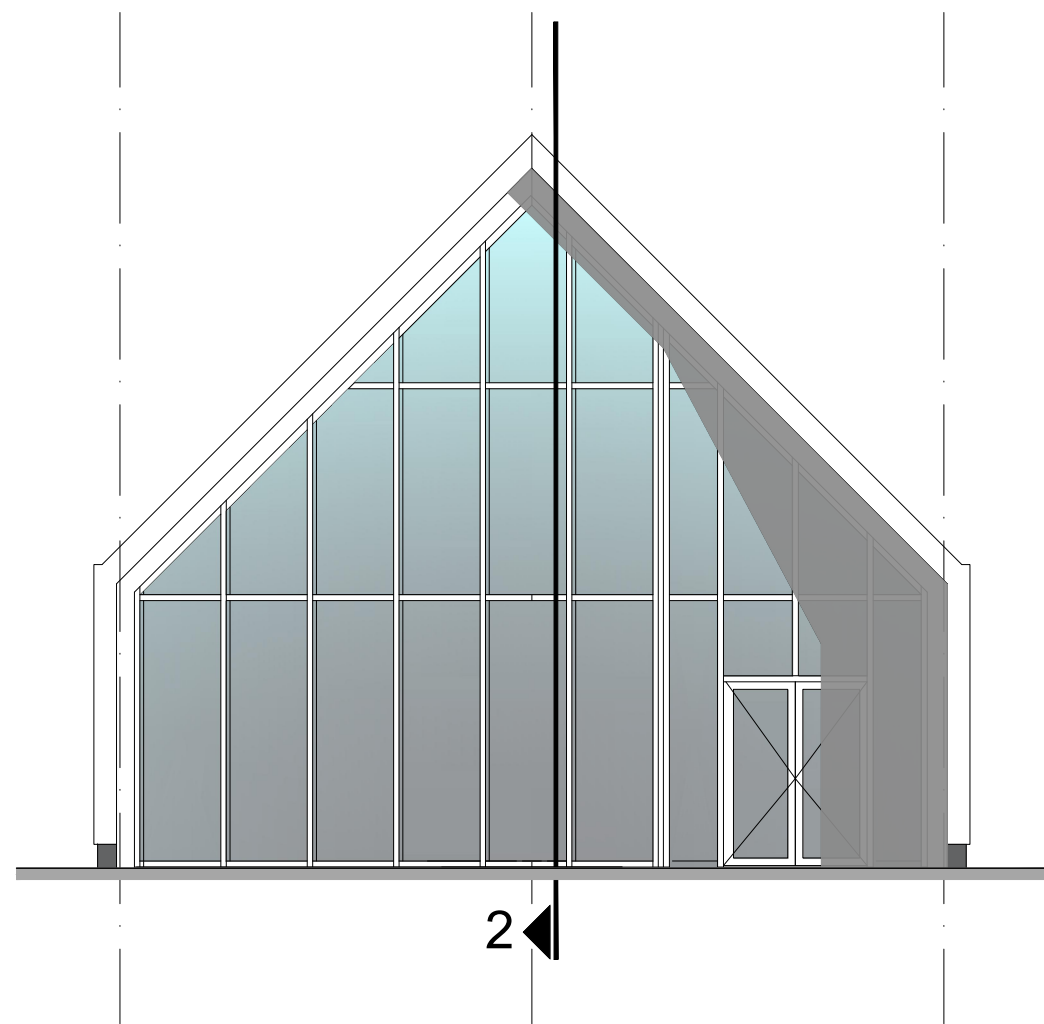


entree gevel

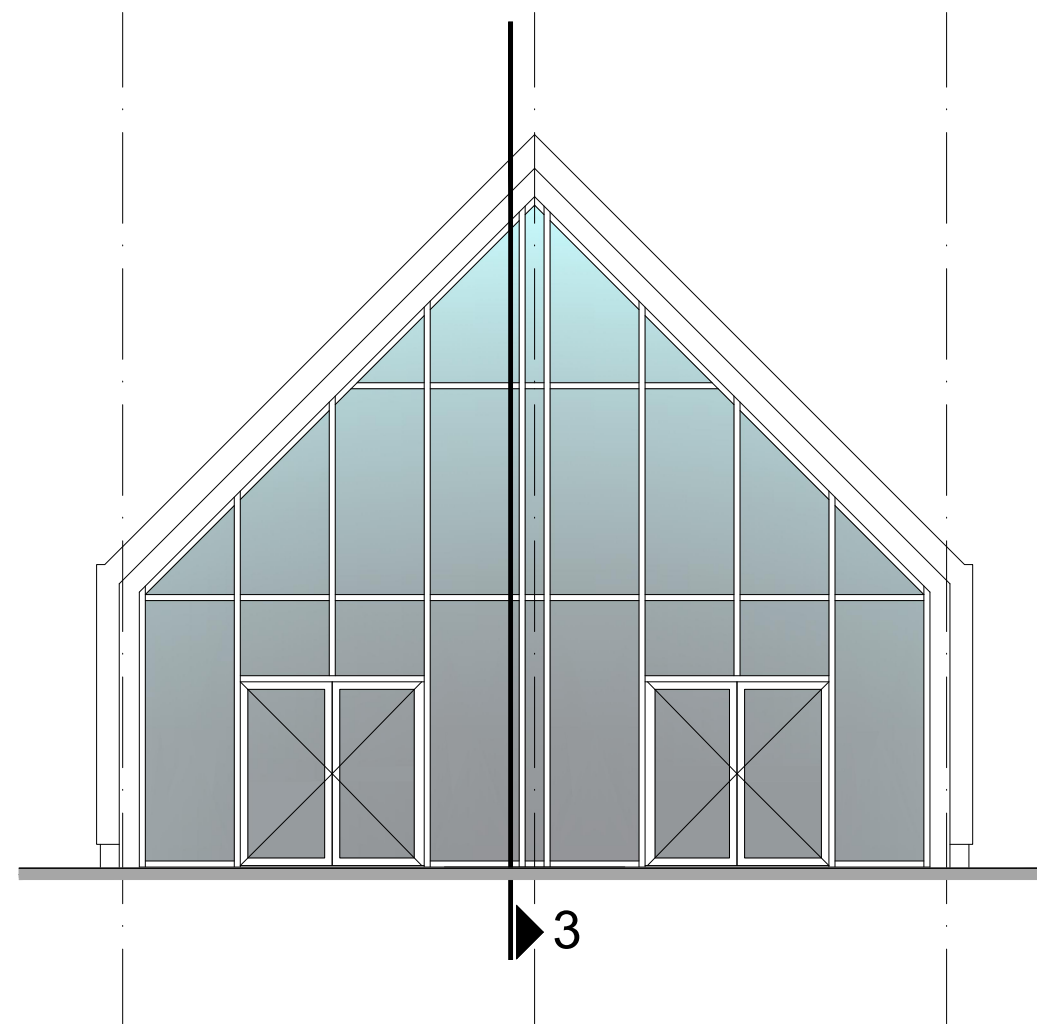

gevel hekslootpolder

gebouw J
schaal 1:100

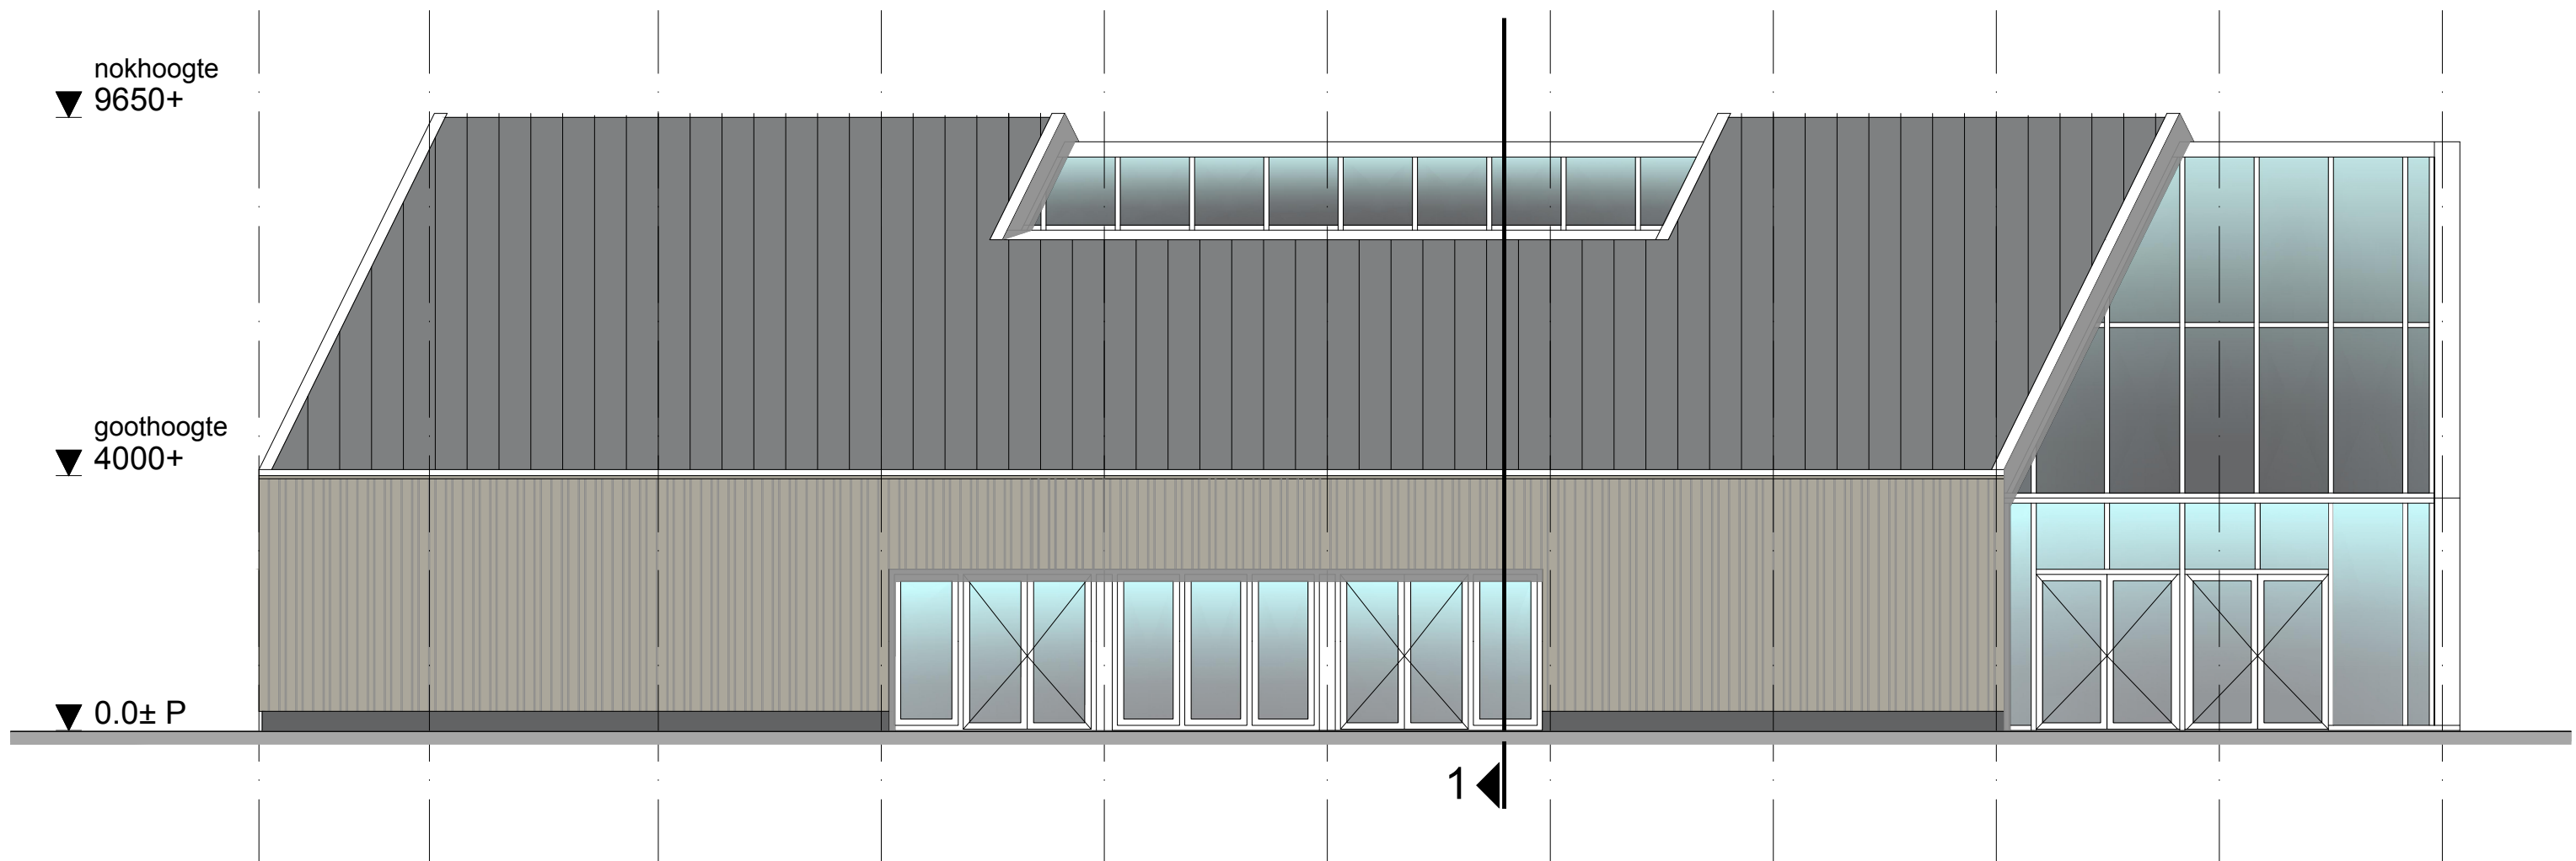


zijgevel

gebouw J
schaal 1:100

bijeenkomstfunctie - horeca J

locatie Vergierdeweg te Haarlem

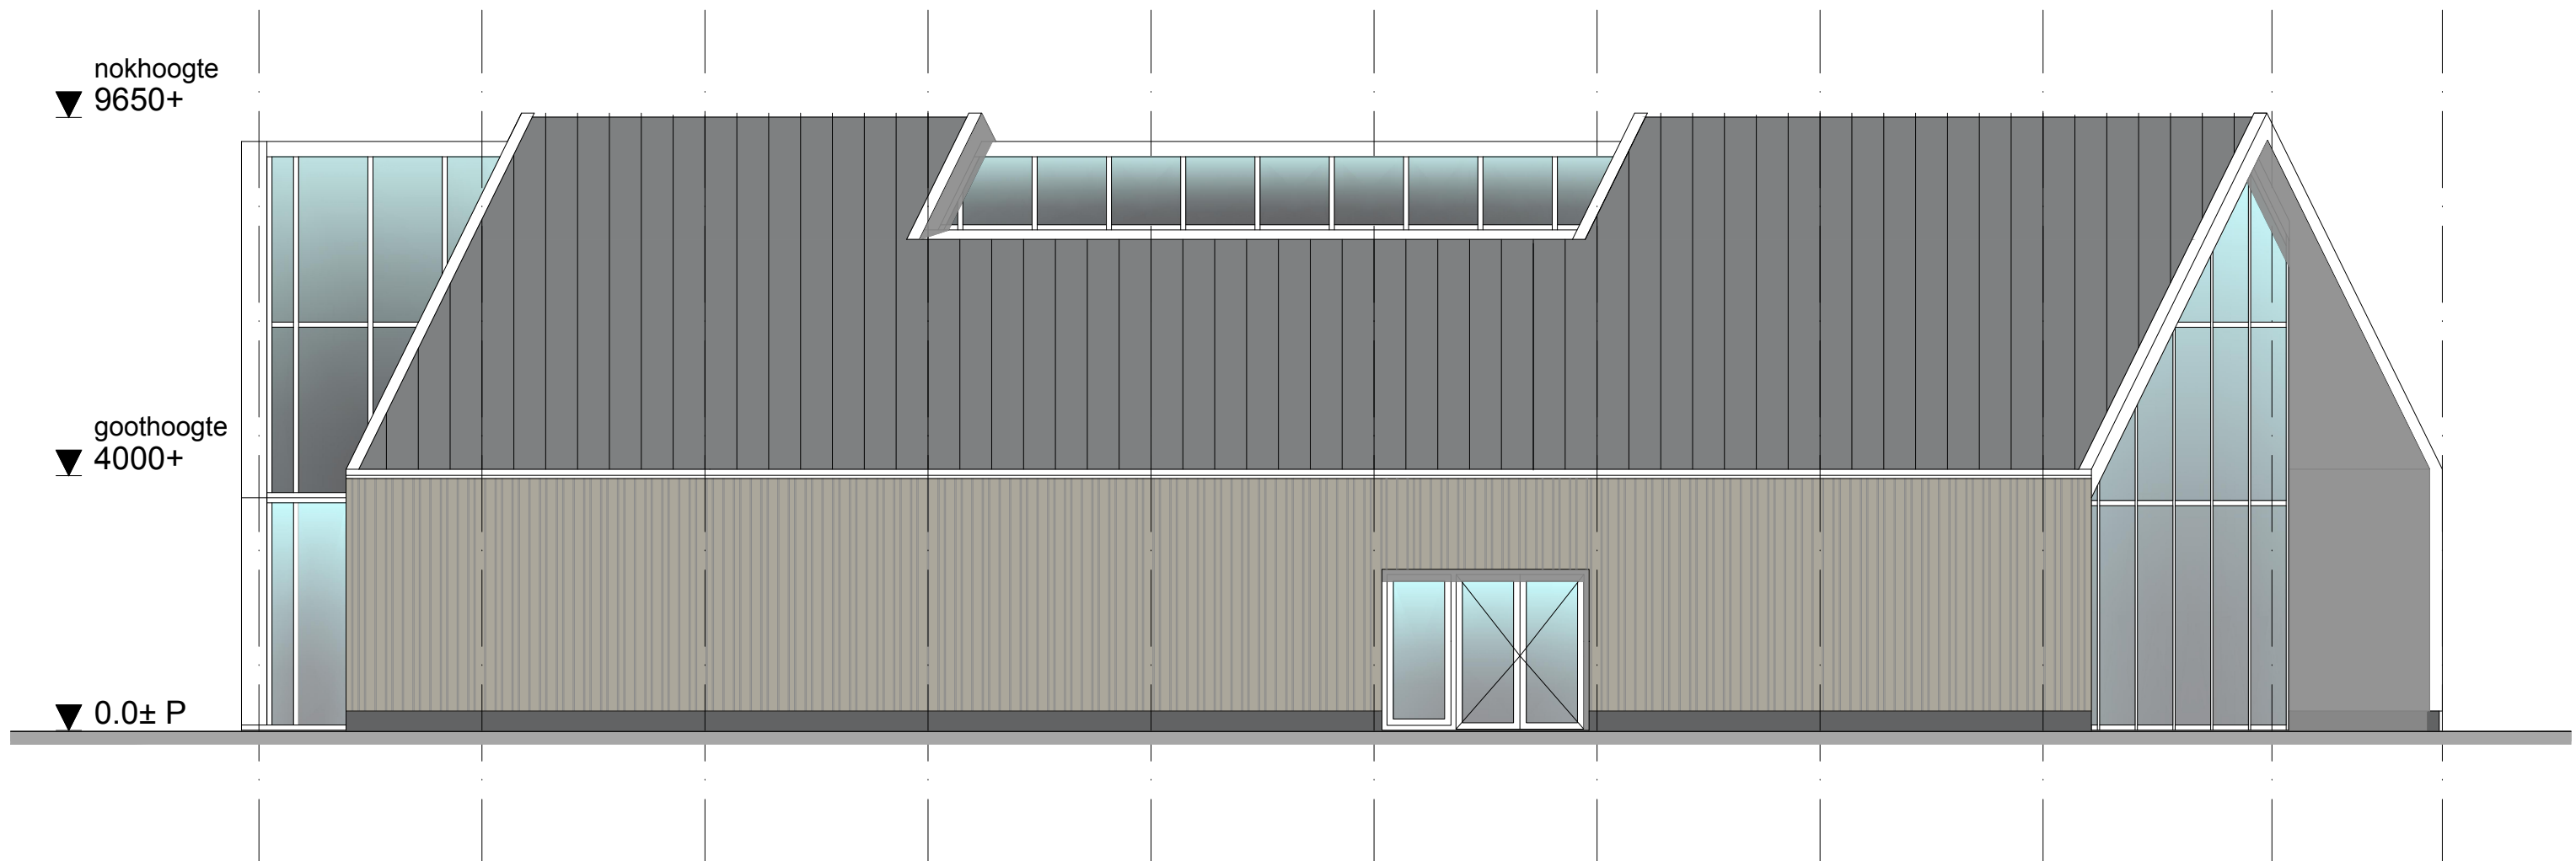


zijgevel

gebouw J
schaal 1:100


bijeenkomstfunctie - horeca J

locatie Vergierdeweg te Haarlem

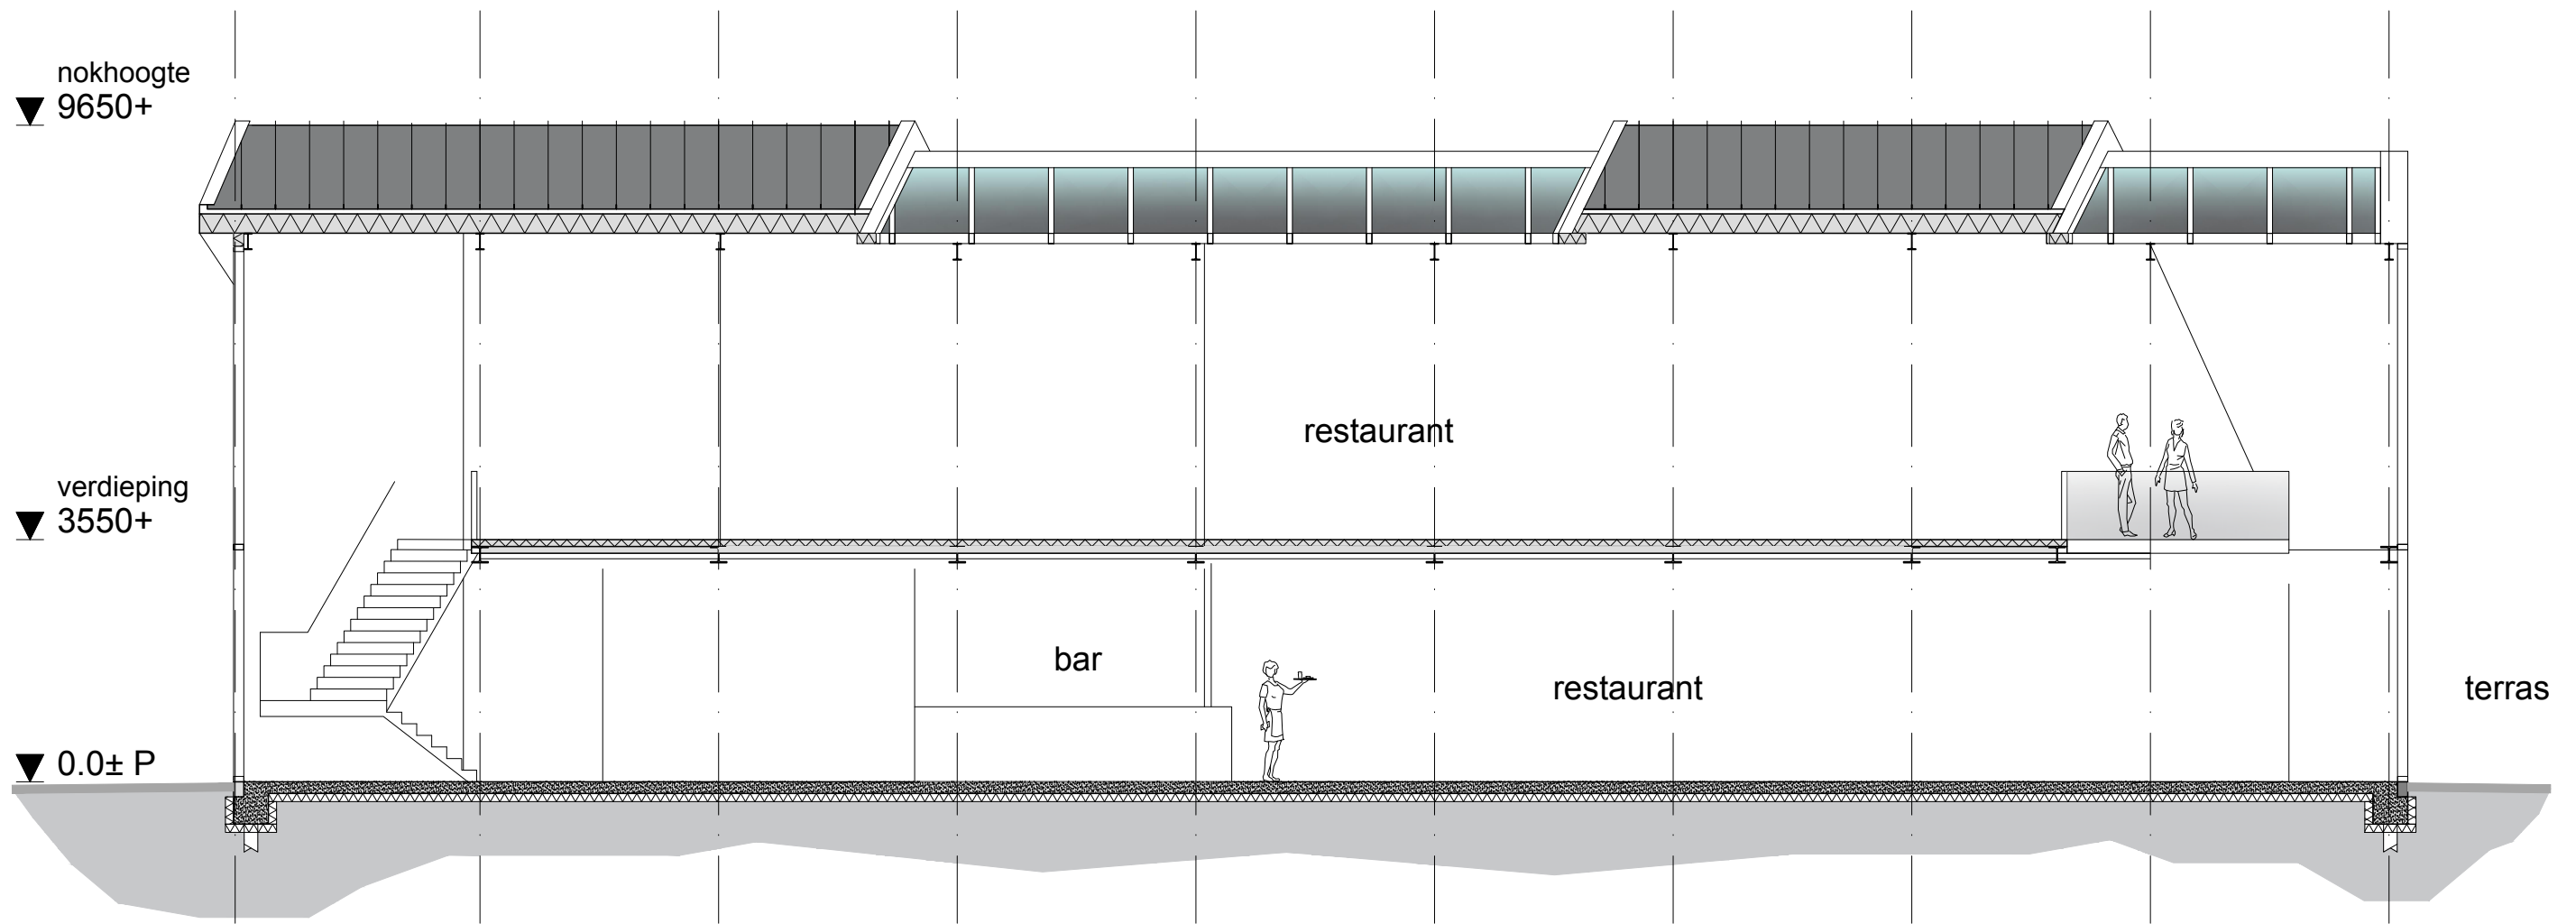

doorsnede A

gebouw J
schaal 1:100

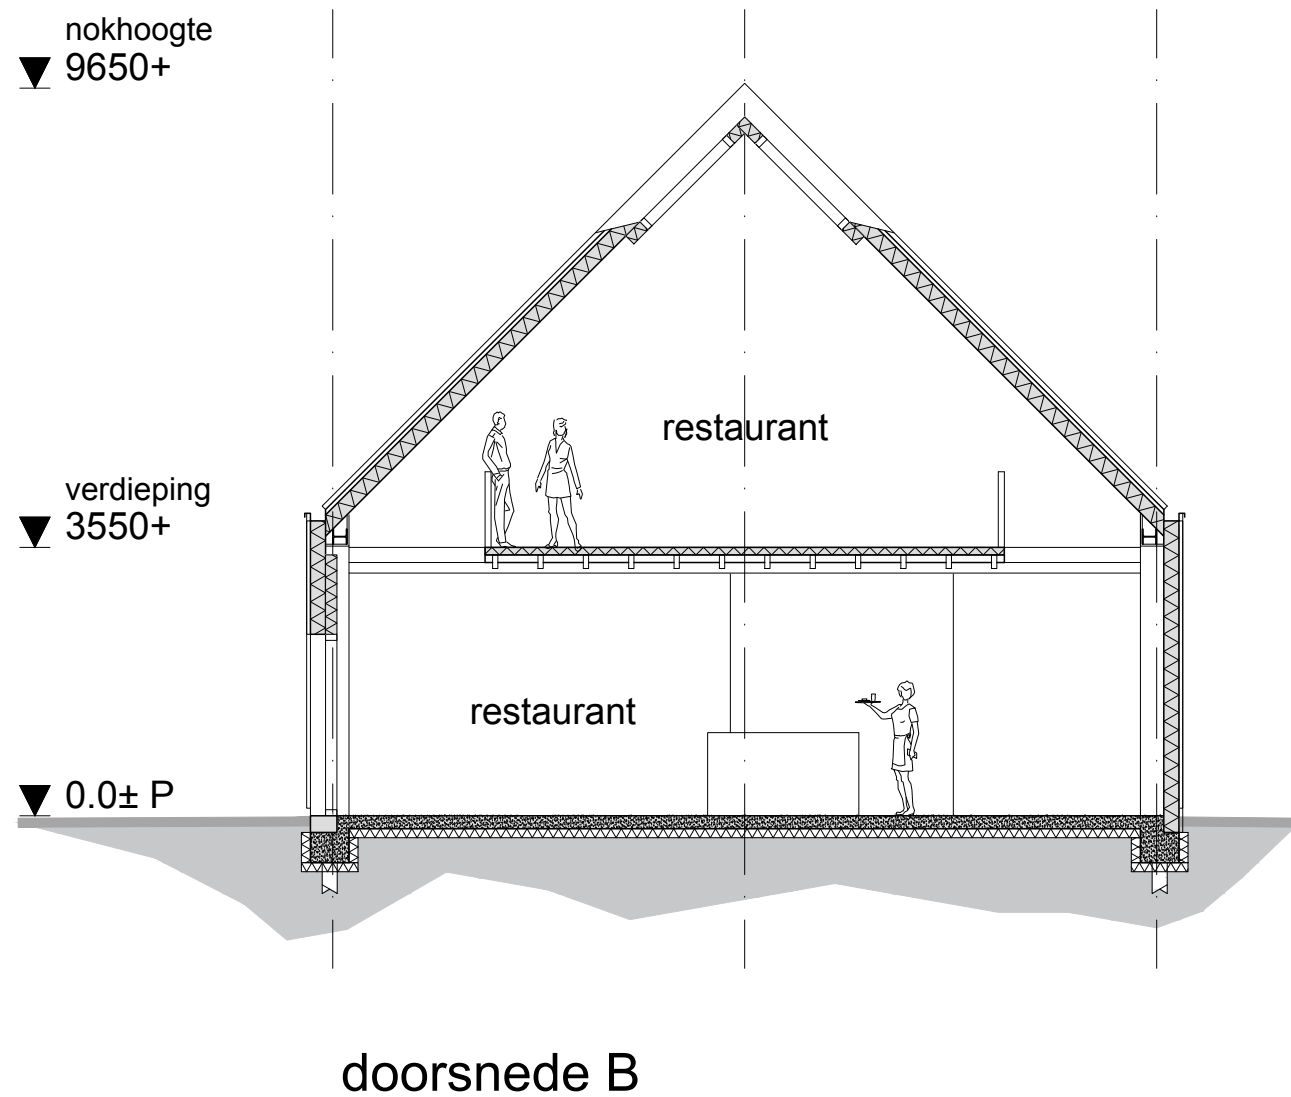


KLEUREN EN MATERIALEN


GEVEL

Plint	Holonite geïsoleerde kantplank	Antraciet-zwart
Gevelbekleding	Accoya delen, open bekleding verticaal wisselende breedte 21x85 / 21x145 tussenruimte 5-7mm	Transparant behandeld Grijs-bruin
Kozijnen	Aluminium	Antraciet-zwart RAL 7016
Neggen kozijnen	Aluminium zetwerk	Antraciet-zwart RAL 7016
Glas	Coollite Xtreme 70/33	Helder
Erker / kas	Aluminium vliesgevelprofielen	Antraciet-zwart RAL 7016
Boeibord kopgevel / dakramen	Aluminium zetwerk	Gemoffeld wit RAL 9010
Binnenzijde dak entree	Tricoya gemodificeerd mdf klasse 1	Dekkend geschilderd wit RAL 9010
Balkon en buitentrap maatschappelijk	Staal verzinkt en gecoat Treden trap verzinkt Hardglazen reling met ronde buis boven Houten vlonderdelen	Antraciet-zwart RAL 7016 Naturel Helder glas gelaagd Antraciet-zwart RAL 7016 Bankirai gegroefd
DAK		
Dakbedekking	Felsdak KALZIP o.g.	Antraciet-zwart RAL 7016
Dakramen	Aluminium vliesgevelprofielen	Antraciet-zwart RAL 7016
Beglazing	Coollite Xtreme 70/33	Helder
Dakgoot	Aluminium	Antraciet-zwart RAL 7016
Daktrim	Aluminium	Antraciet-zwart RAL 7016


gebouw J
schaal 1:100

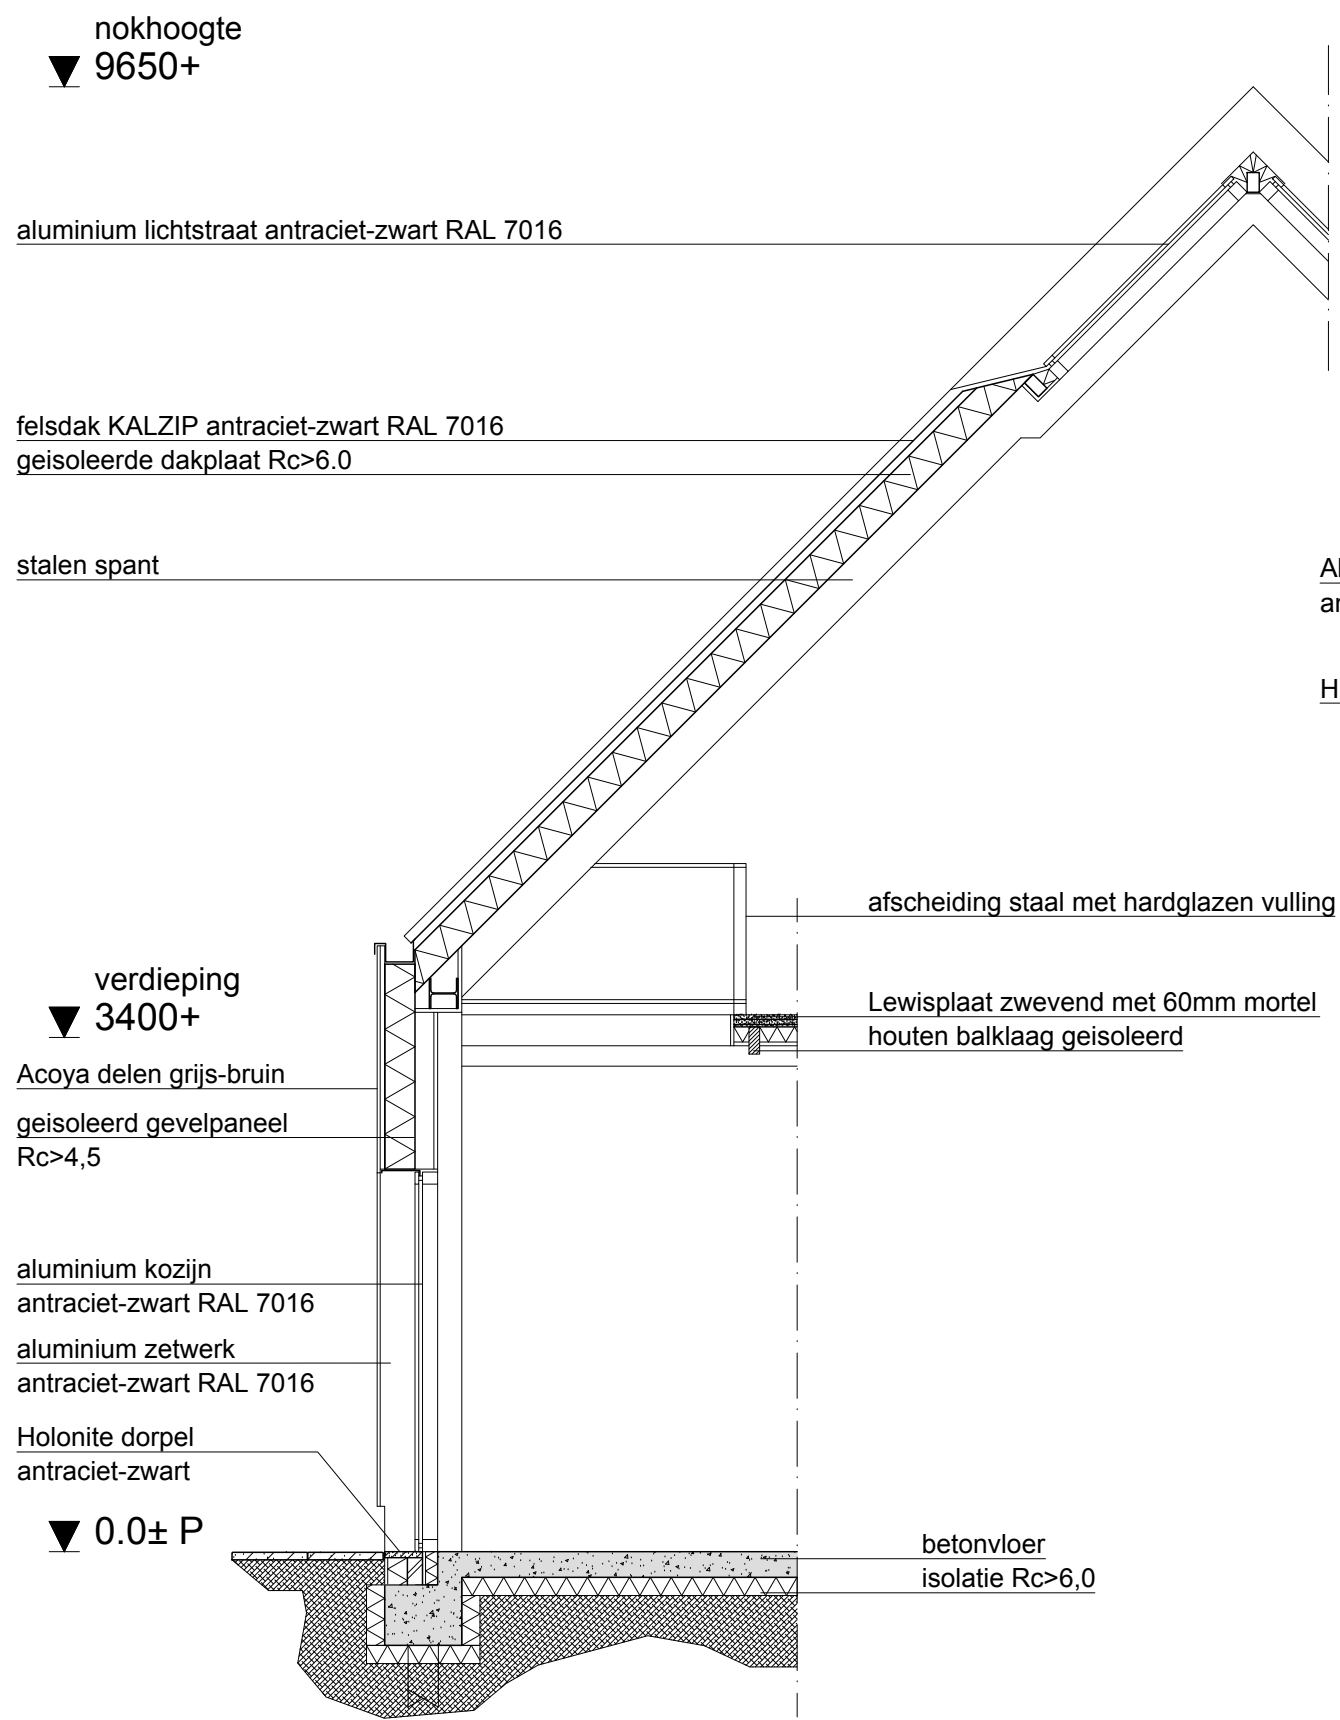

doorsnede 1

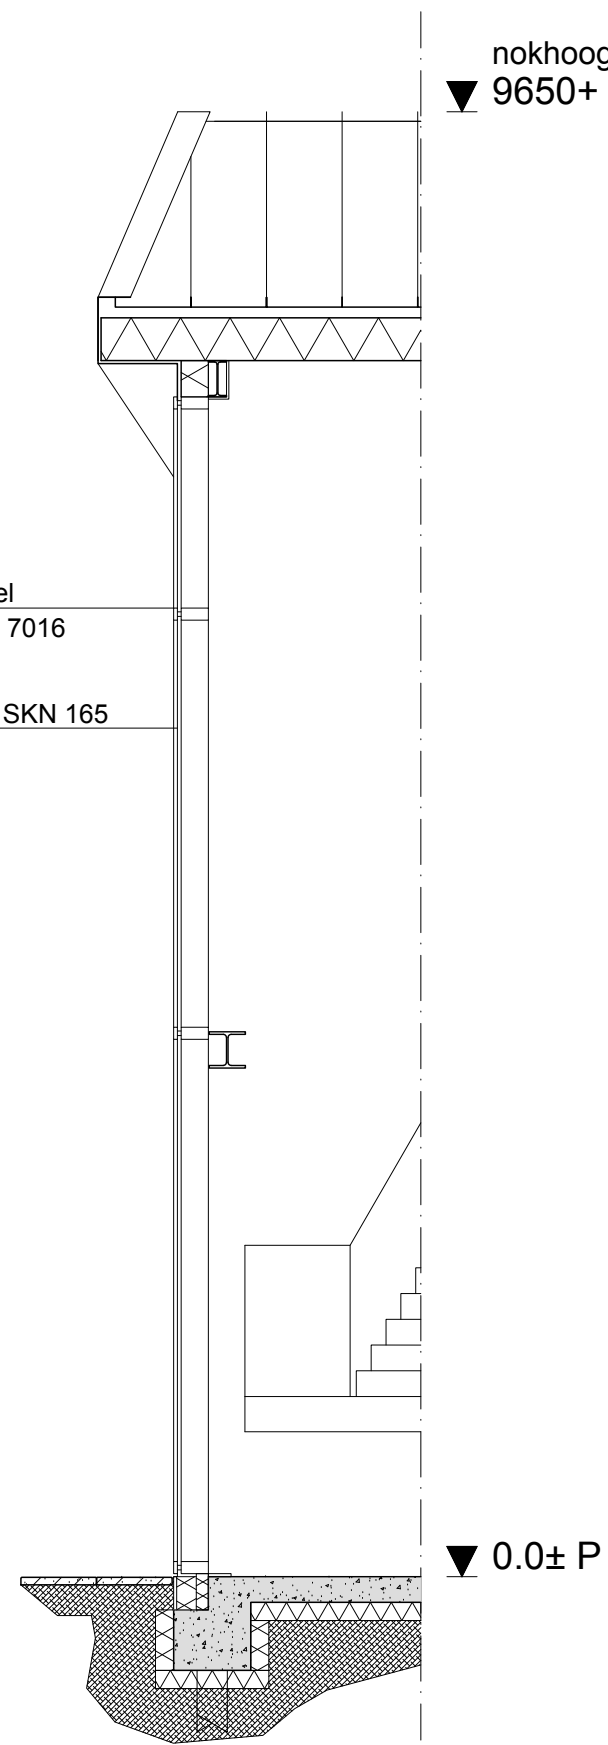

doorsnede 2

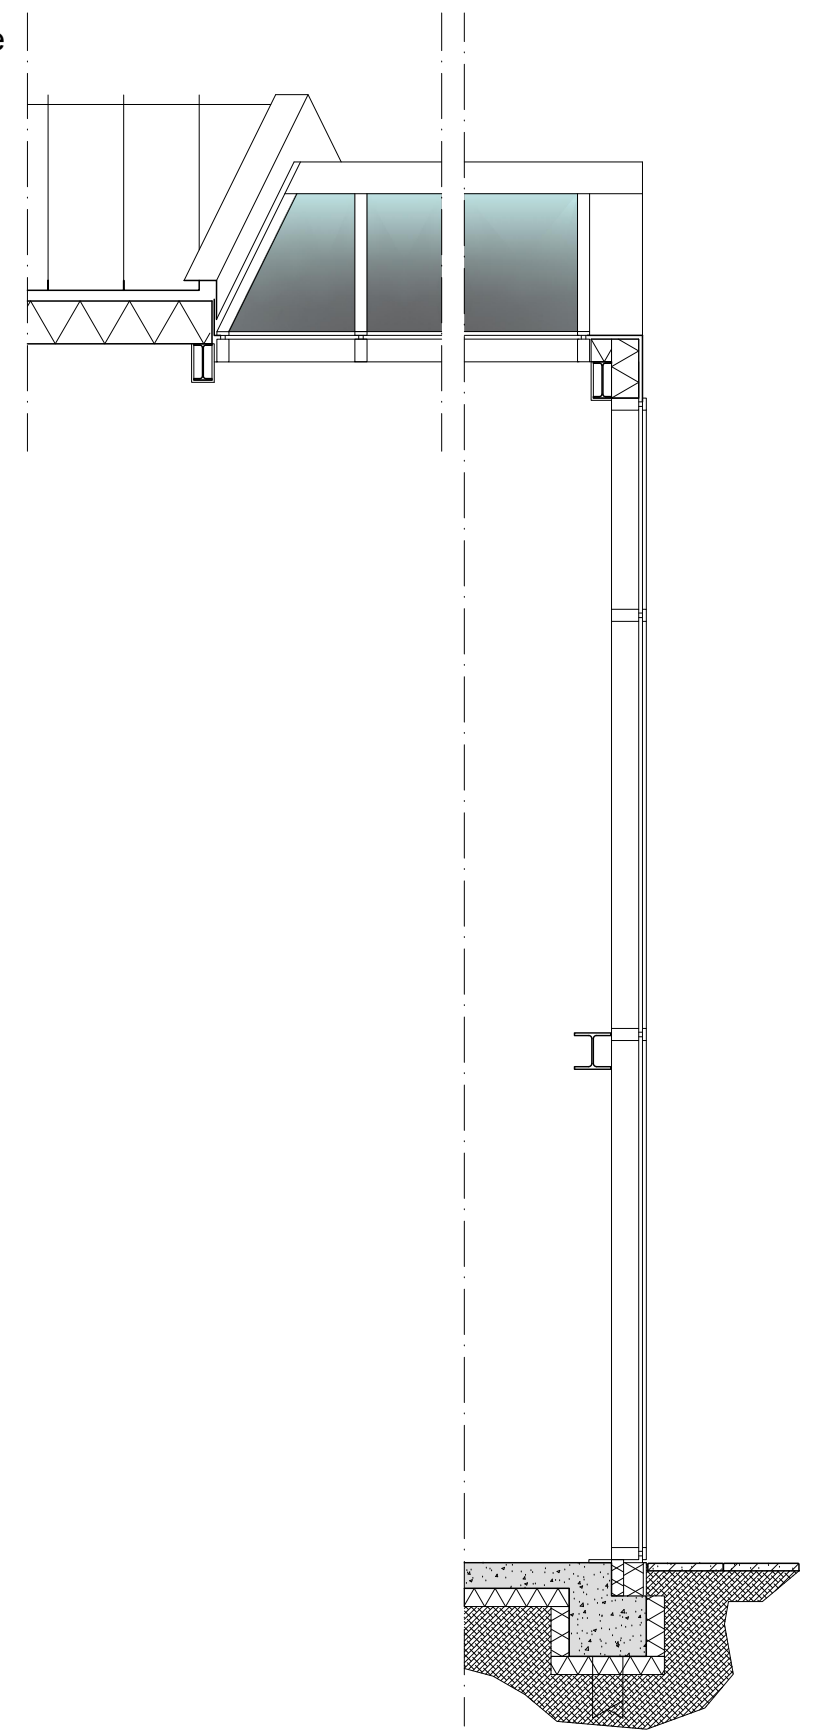

doorsnede 3

gebouw J
schaal 1:50




referenties



gebouw J

bijeenkomstfunctie - horeca J

locatie Vergierdeweg te Haarlem

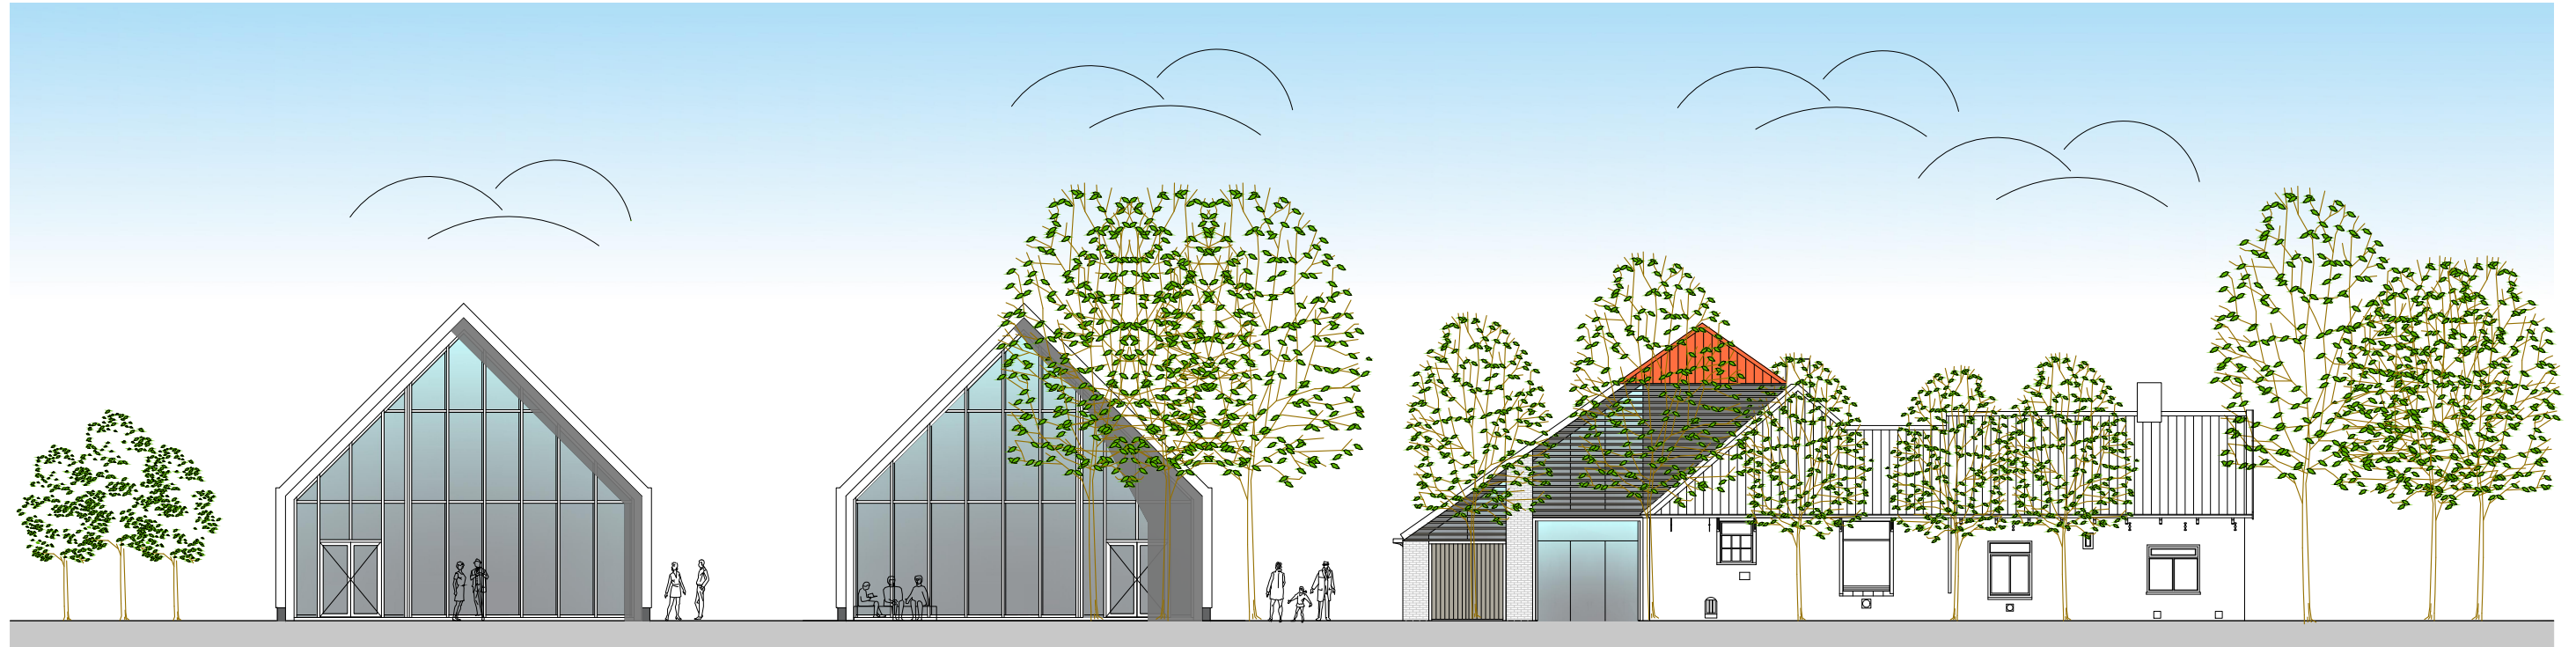

zicht vanaf Vergierdeweg



zicht vanuit Hekslootpolder


aanzichten

bijeenkomstfunctie - horeca - maatschappelijk

locatie Vergierdeweg te Haarlem



zuidgevels

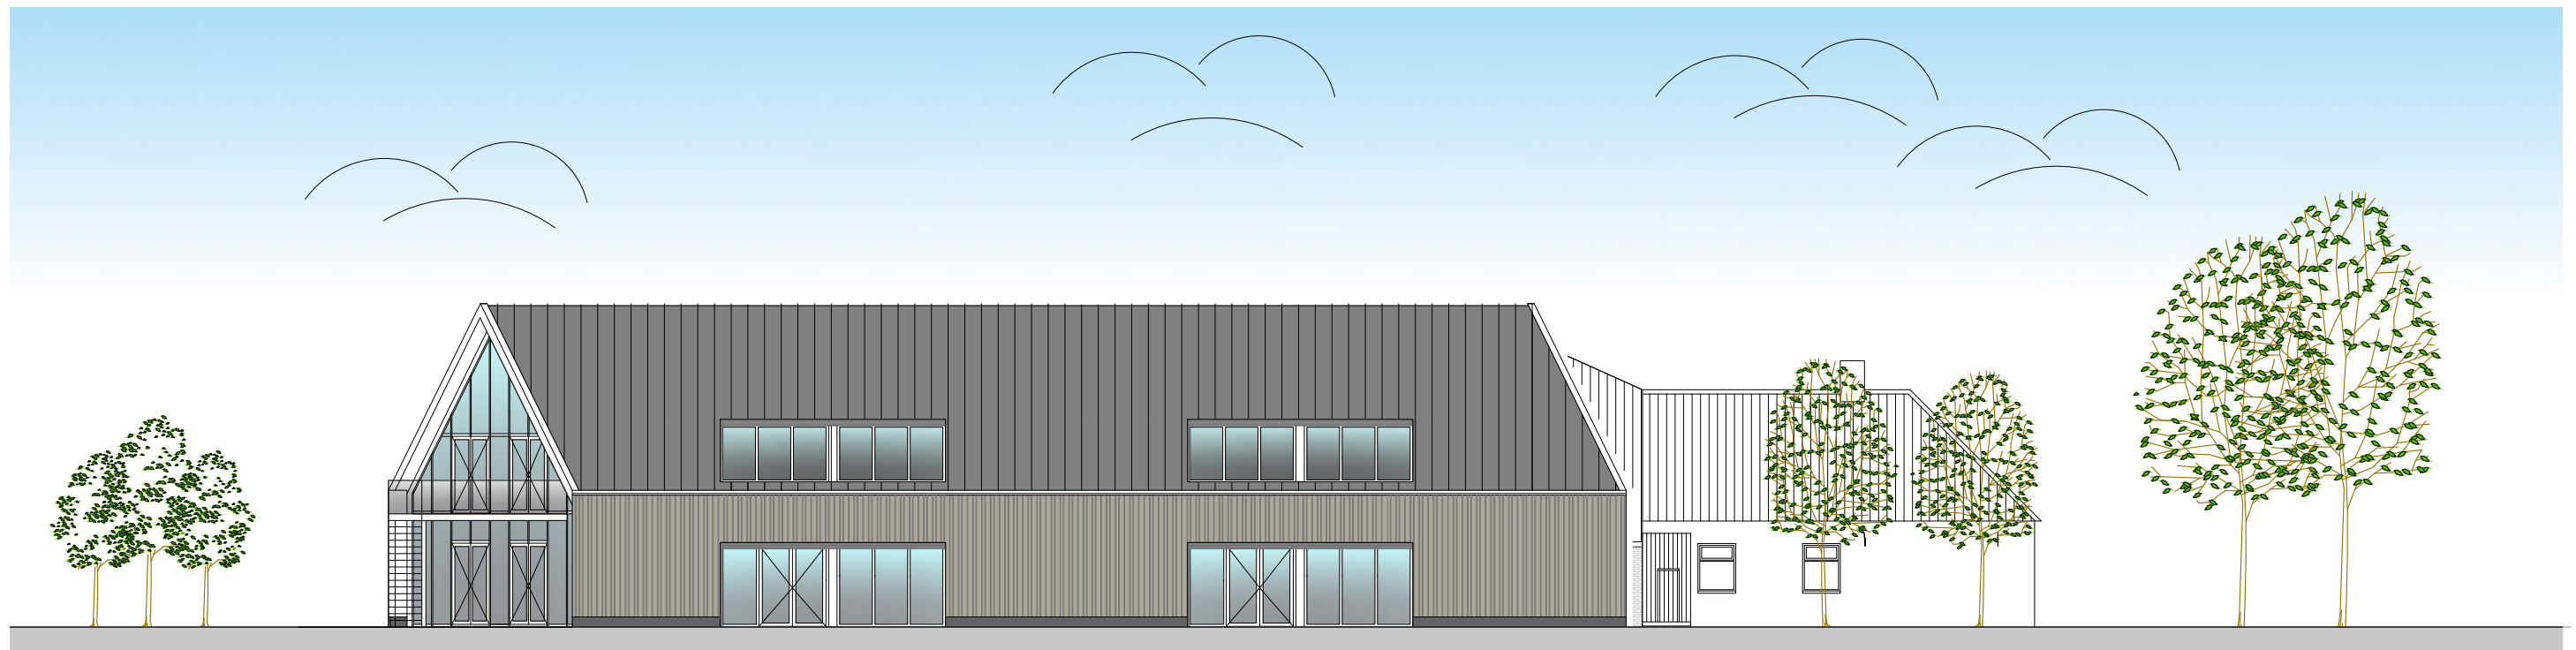

noordgevels

aanzichten

bijeenkomstfunctie - horeca - maatschappelijk

locatie Vergierdeweg te Haarlem