


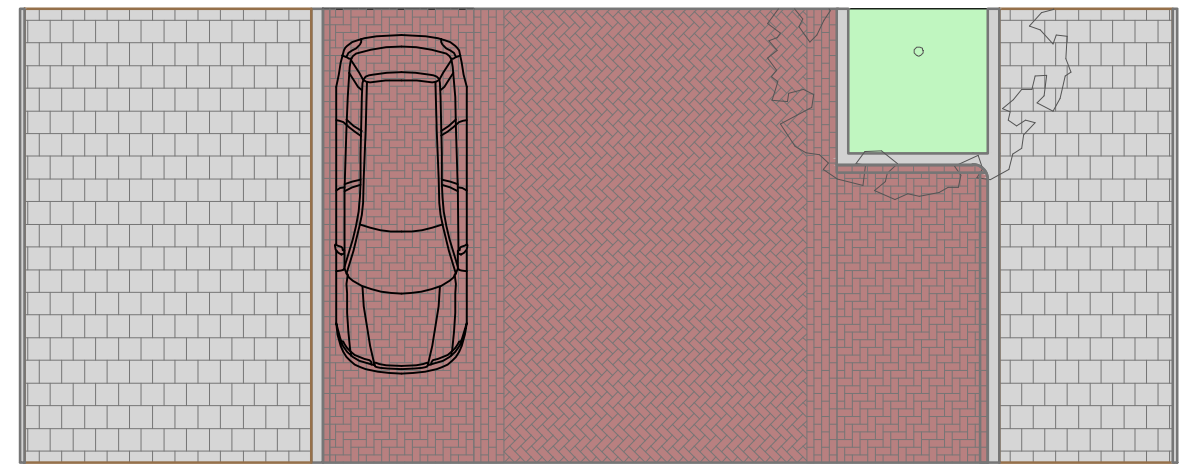


Situatie  
Schaal 1:500

ca. 4,00 trottoir  
2,00 parkeerstrook  
4,80 rijbaan  
2,00 parkeerstrook  
ca. 2,50 trottoir





Doorsnede A-A'  
Schaal 1:100

ca. 2,00 trottoir  
2,00 parkeerstrook  
3,40 rijbaan  
ca. 7,00 groenstrook  
ca. 7,50 watergang  
ca. 7,70 groenstrook  
3,40 rijbaan  
2,00 parkeerstrook  
ca. 2,50 trottoir

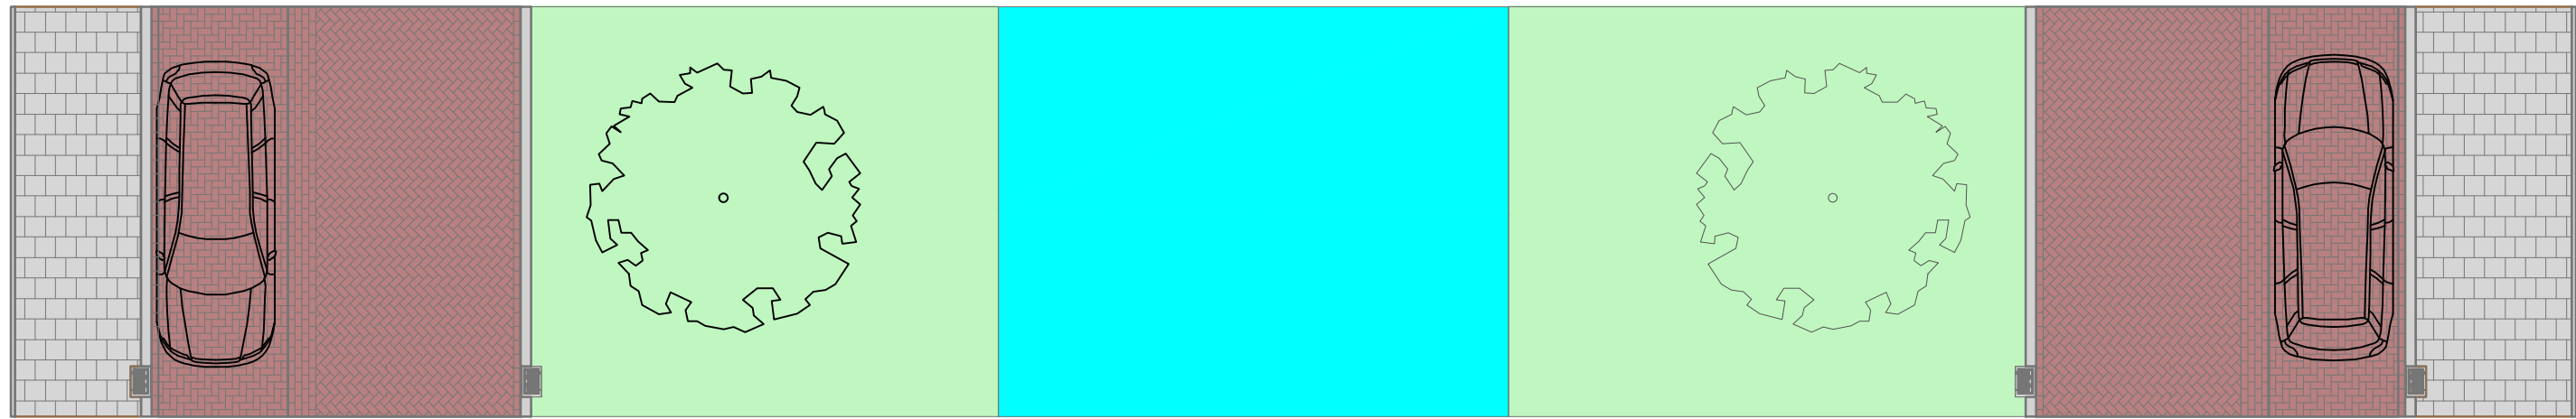



Doorsnede C-C'  
Schaal 1:100

ca. 1,60 trottoir  
2,00 parkeerstrook  
4,80 rijbaan  
ca. 3,00 trottoir

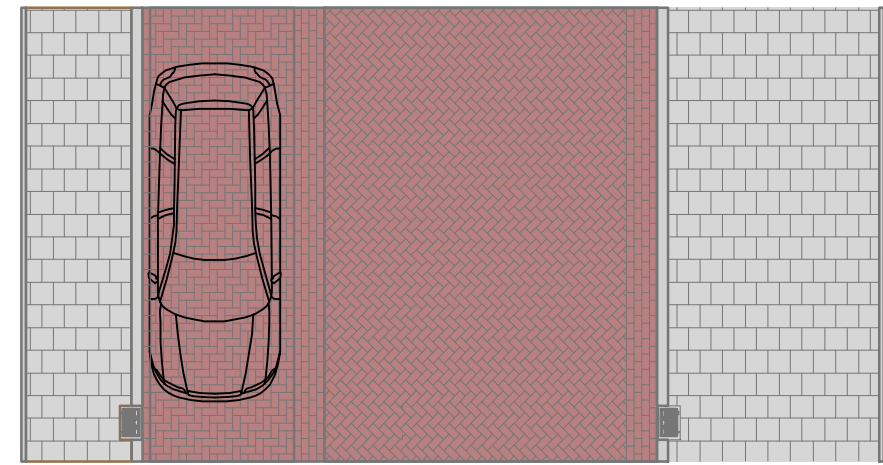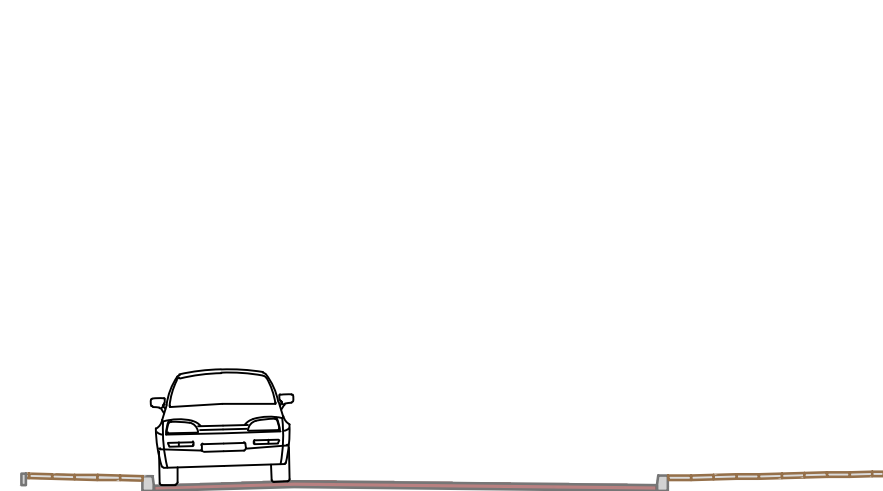

Doorsnede B-B'  
Schaal 1:100

ca. 2,50 trottoir  
ca. 8,00 groenstrook  
2,00 fietspad  
ca. 7,00 groenstrook  
6,00 rijbaan  
ca. 7,00 groenstrook  
2,00 fietspad  
ca. 3,5 groenstrook

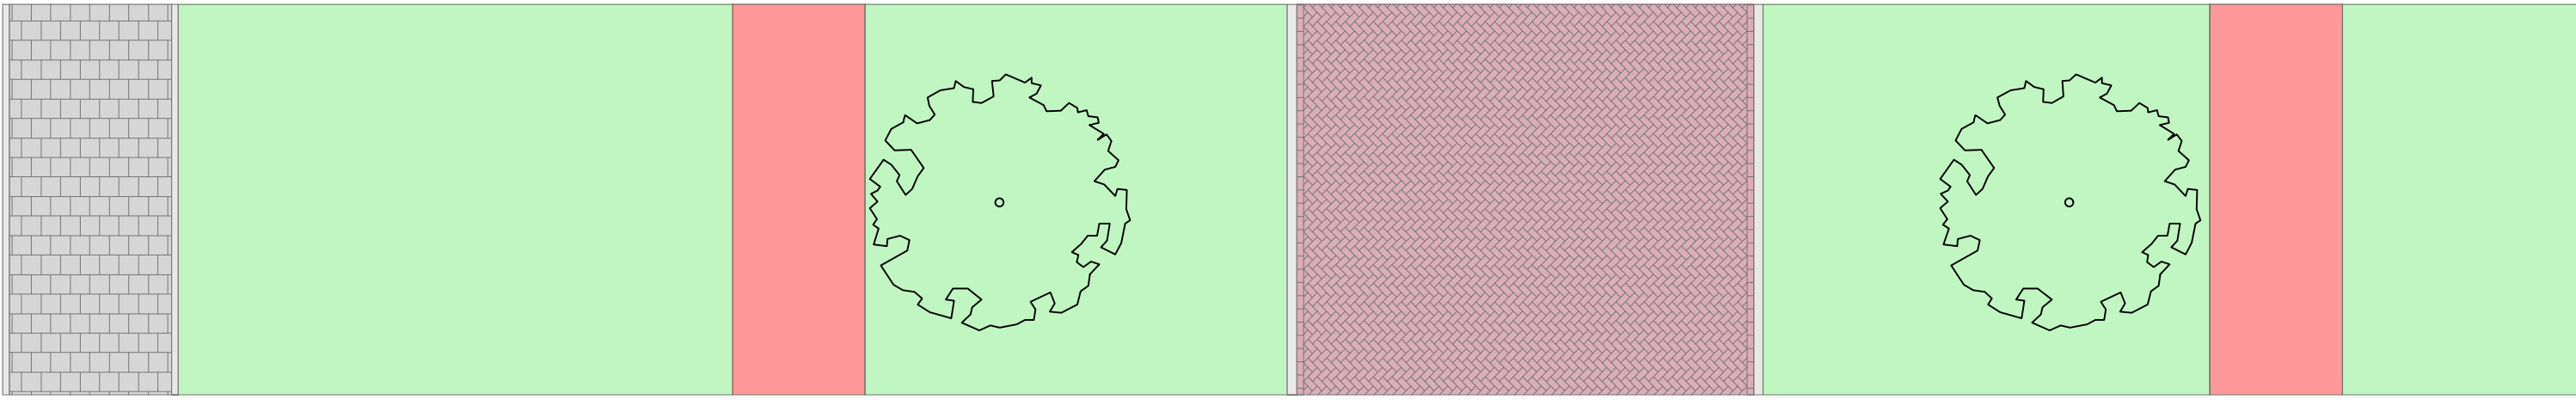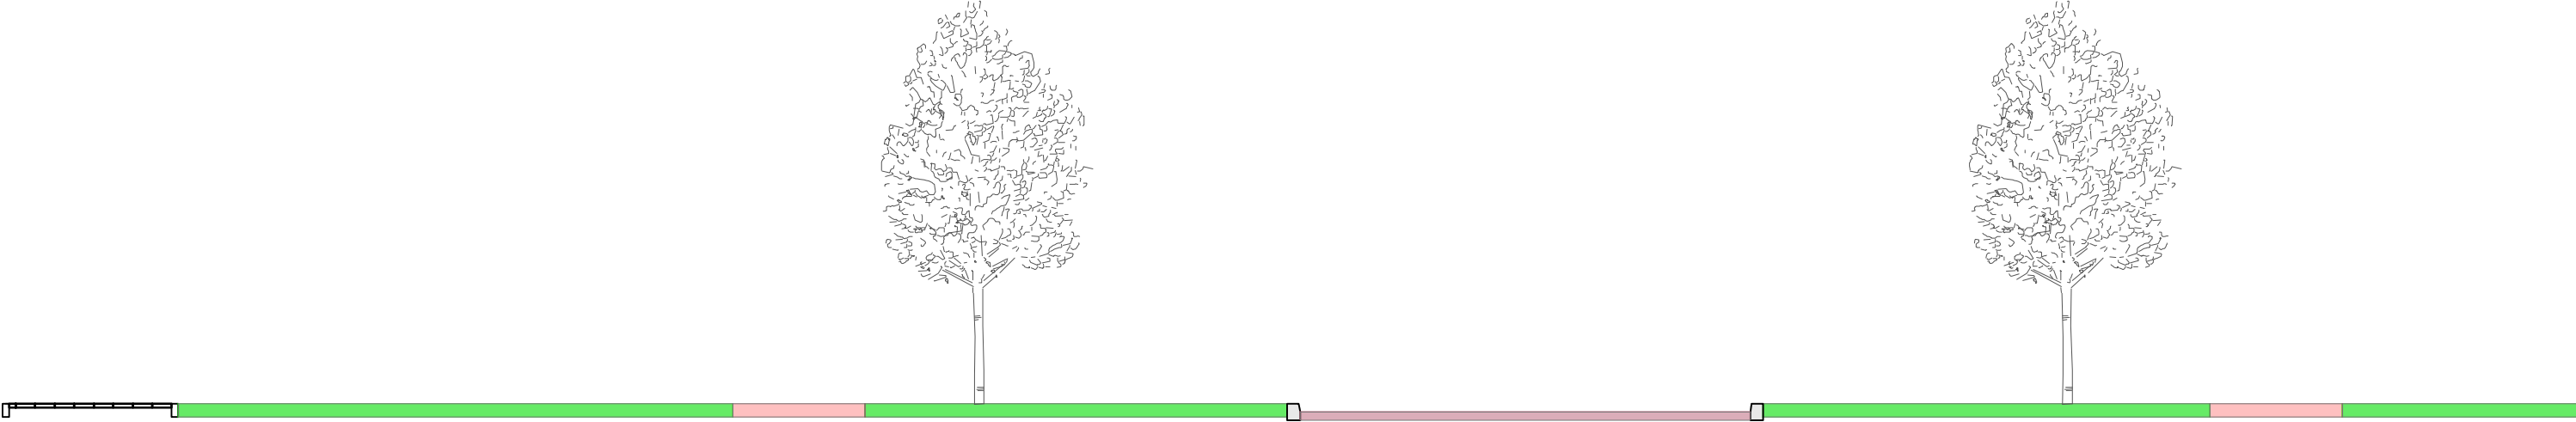


Doorsnede D-D'  
Schaal 1:100

### Legenda

- Rijbaan, strongers klinker, keformaat, kleur: catania, afmeting: 200x100x80mm, keperverband
- Rijbaan, bestaande voor hergebruik geschikte gebakken klinkers aangevuld met nieuw materiaal, keformaat, kleur: paars gemiddeld, afmeting: 200x100x80mm, keperverband
- Rijbaan, aansluiten op ramplaan, befoersaatssteen, keformaat, kleur: rood, afmeting: 200x100x80mm, elaboogverband
- Parkeerstrook, bestaande voor hergebruik geschikte gebakken klinkers (Vlaamseweg) aangevuld met nieuw materiaal, keformaat, kleur: paars gemiddeld, afmeting: 200x100x80mm, elaboogverband
- Trottoir, befoersaats 300x300 grijs (bestaande voor hergebruik geschikte regels aangevuld met nieuw materiaal)
- Inritconstructie, 6 streks klinker, keformaat, kleur: geel
- Fietspad, asfalt rood
- Groenstrook
- Watergang
- Overrijdbare verharding t.b.v. vrachtwagens, fofpoot
- Nieuwe boom
- Bestaande boom
- Te verwijderen boom
- Fietsenkleem
- Bankje
- Bloembak

### Opmerkingen:

Maatvoering in m tenzij anders aangegeven  
Hoogtematen in m t.o.v. N.A.P.  
Materiaalmaten in mm  
Hoeken in 90 graden t.o.v. el

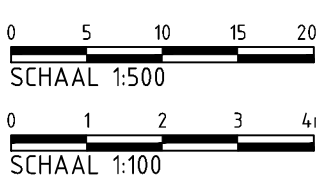

### Witteveen-Bos

Wijz. Getekend Datum Omschrijving  
A  
B  
C  
Opdrachtgever  
Gemeente Haarlem  
Project  
Rolandslaan

### Definitief ontwerp

Status Definitief  
Datum 06-10-2020  
Schaal Formaat A0  
Getekend Gecontroleerd Goedgekeurd  
Ing. S.E. Berends  
Ing. J.H.M. van Steen  
H. W.F. van den Berg  
Tekeningsnummer Bladnummer  
115421 2001 1/1  
Witteveen-Bos Roadgevoerde ingenieurs B.V.  
Hoogstraat 111 Postbus 12001 1101 BA Amsterdam | +31 (0)20 312 55 55 | www.witteveenbos.com | KvK 38020751

| Bomenbalans         |            |  |
|---------------------|------------|--|
| Soort               | Aantal st. |  |
| Nieuwe boom         | 12         |  |
| Bestaande boom      | 30         |  |
| Te verwijderen boom | 3          |  |