


Verkooptekening Kinderhuisvest 15 te Haarlem

Bijlage 5 Verkooptekening (BBV 2020/942671)

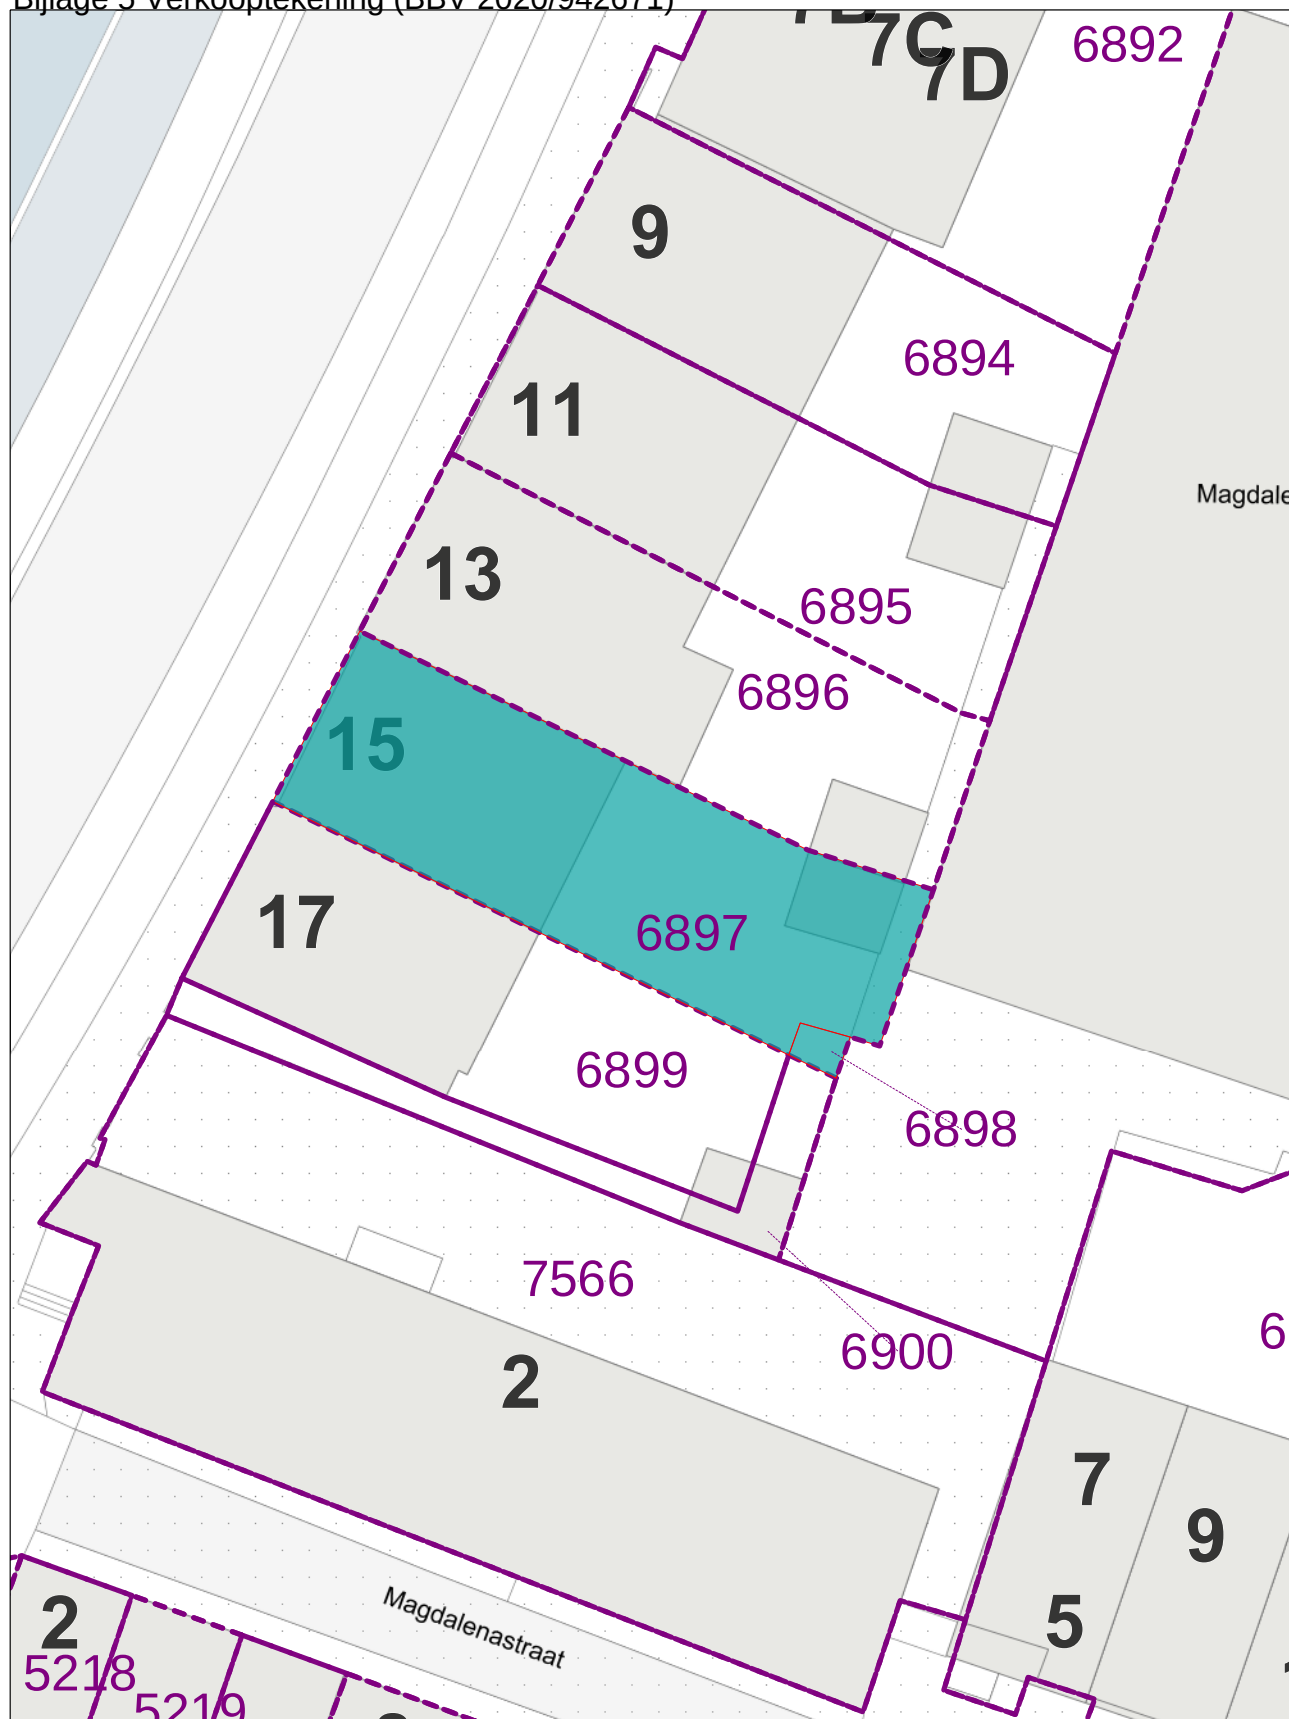

Gemeente
Haarlem



Gemeente
Zandvoort

Schaal 1:266

Datum: 15-09-2020

Verkoop bloot eigendom

Percelen HLM C 6897 en 6898; tekeningnr: 2020/120-045 (totale opp. 151 m²)