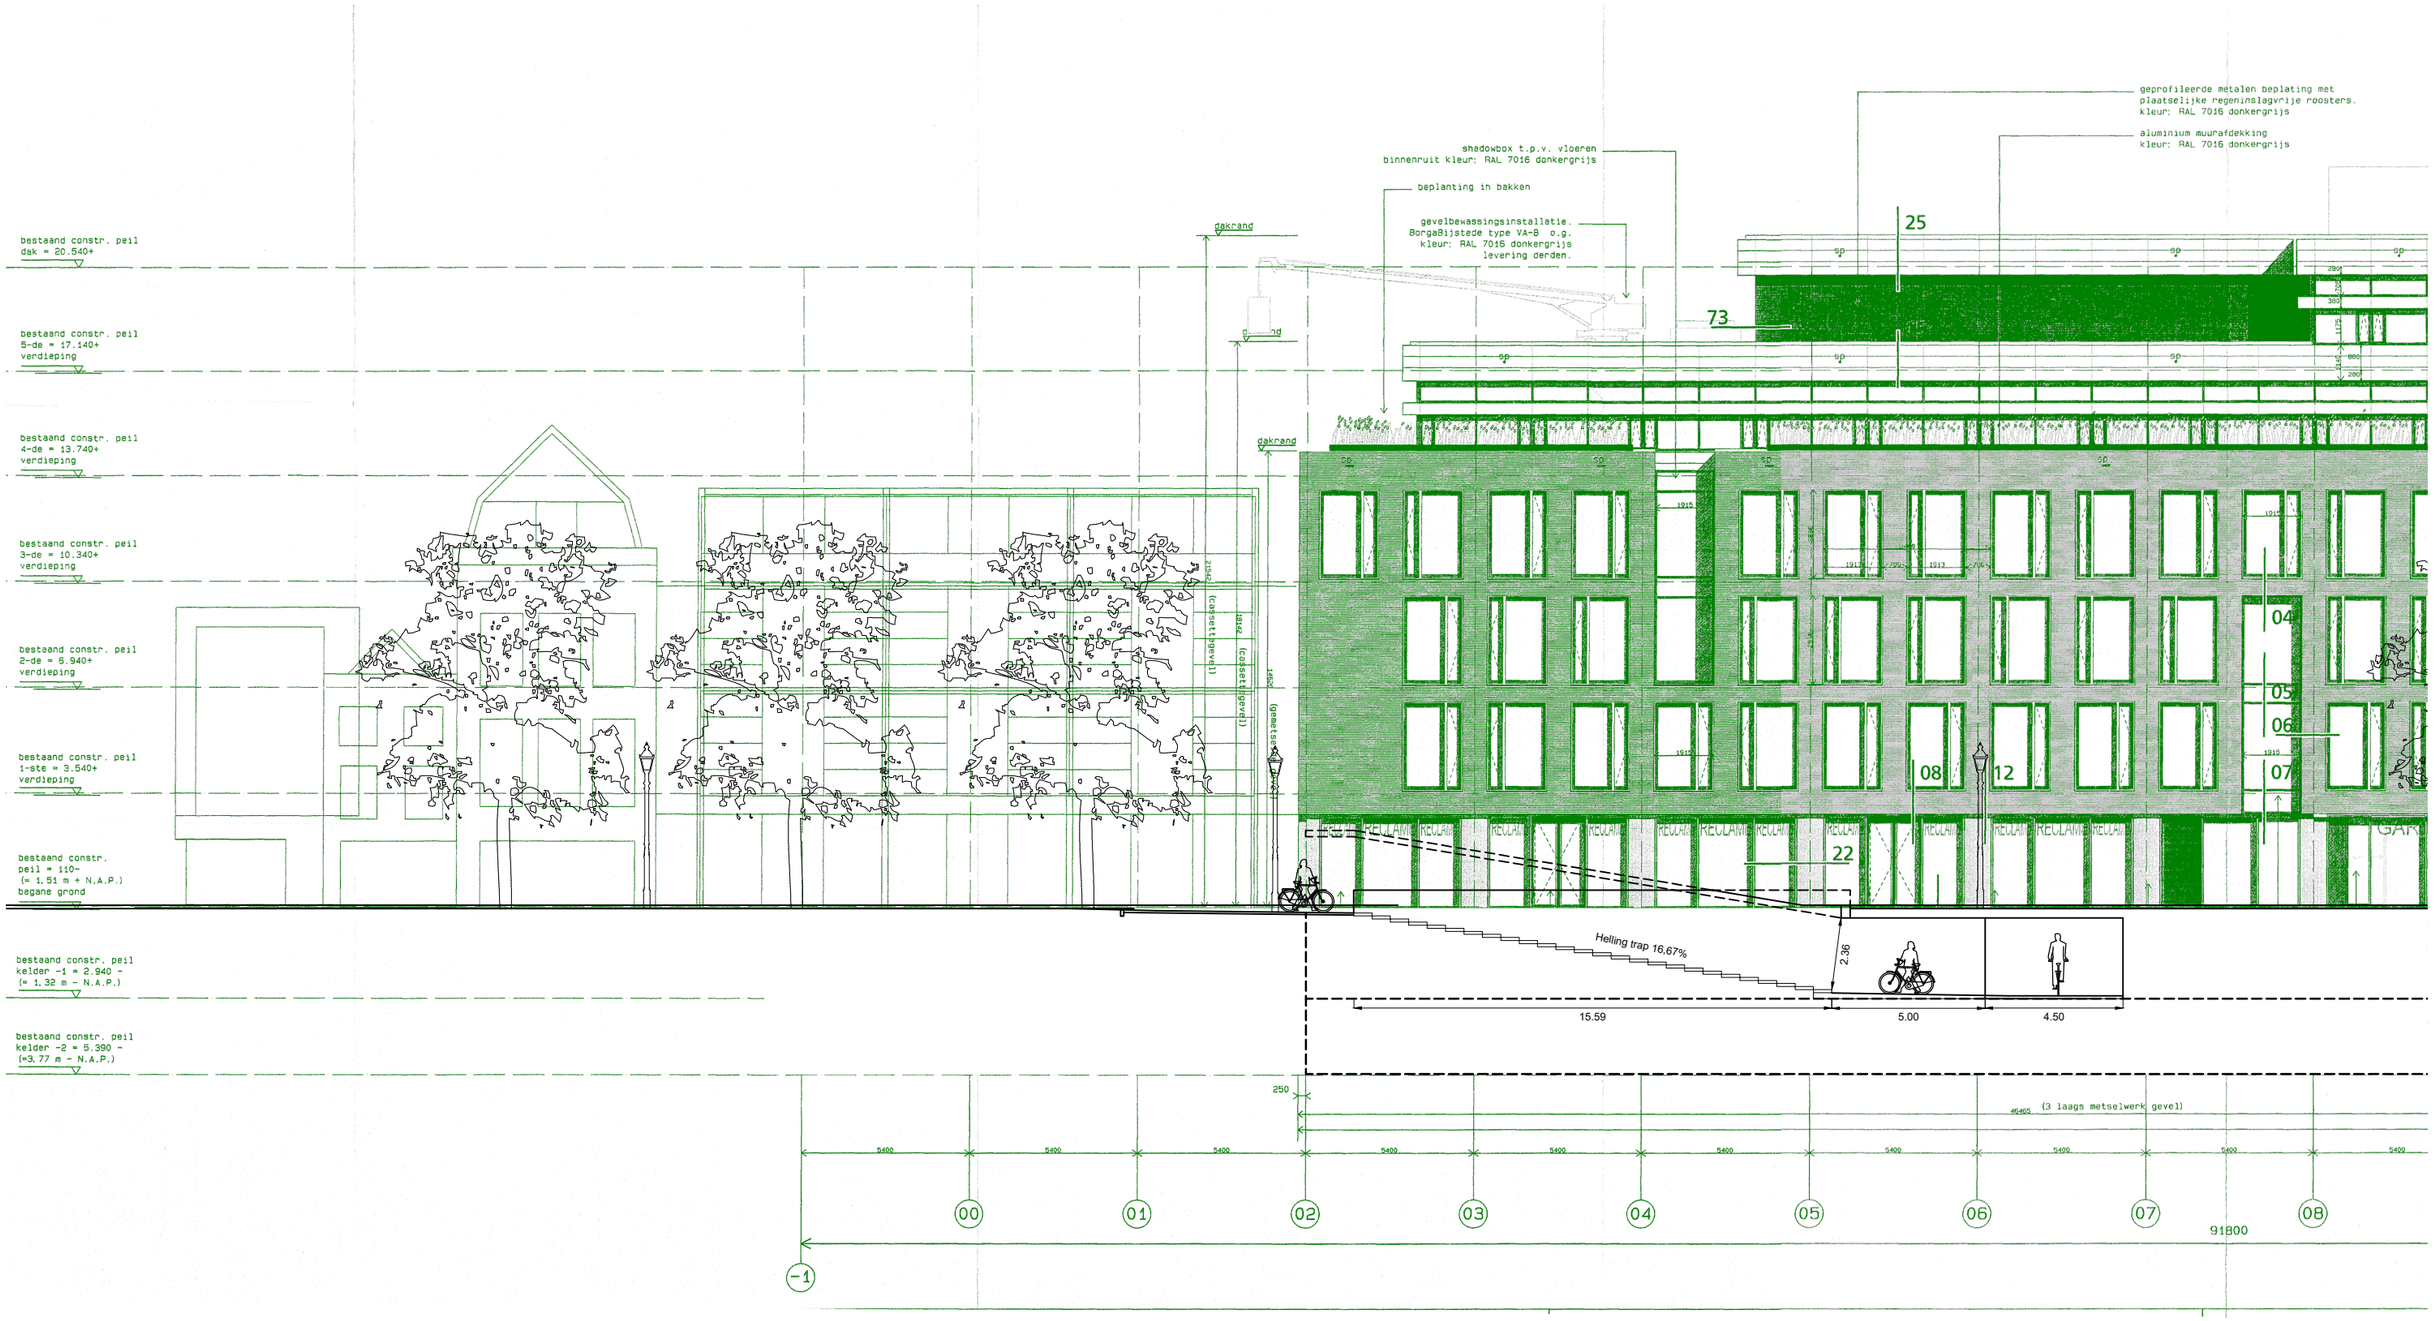

HOUTPLEIN HAARLEM	Inpassing fietsparkeerkelder | Langs doorsnede					
OKRA LANDSCHAPSARCHITECTEN OUDEGRACHT 23 | 3511 AB UTRECHT +31 (0)30 273 42 49 | mail@OKRA.nl	Opdrachtgever	Gemeente Haarlem	Schaal	1:200	Fase	DO
	Team	OKRA landschapsarchitecten | Witteveen+Bos	Datum	18-09-2020	Tek. Code	00
	Bronbestand	20-002_Plan_200918.dwg	Versie	A	Status	DEFINITIEF