





BOVENAANZICHT
Schaal 1:200

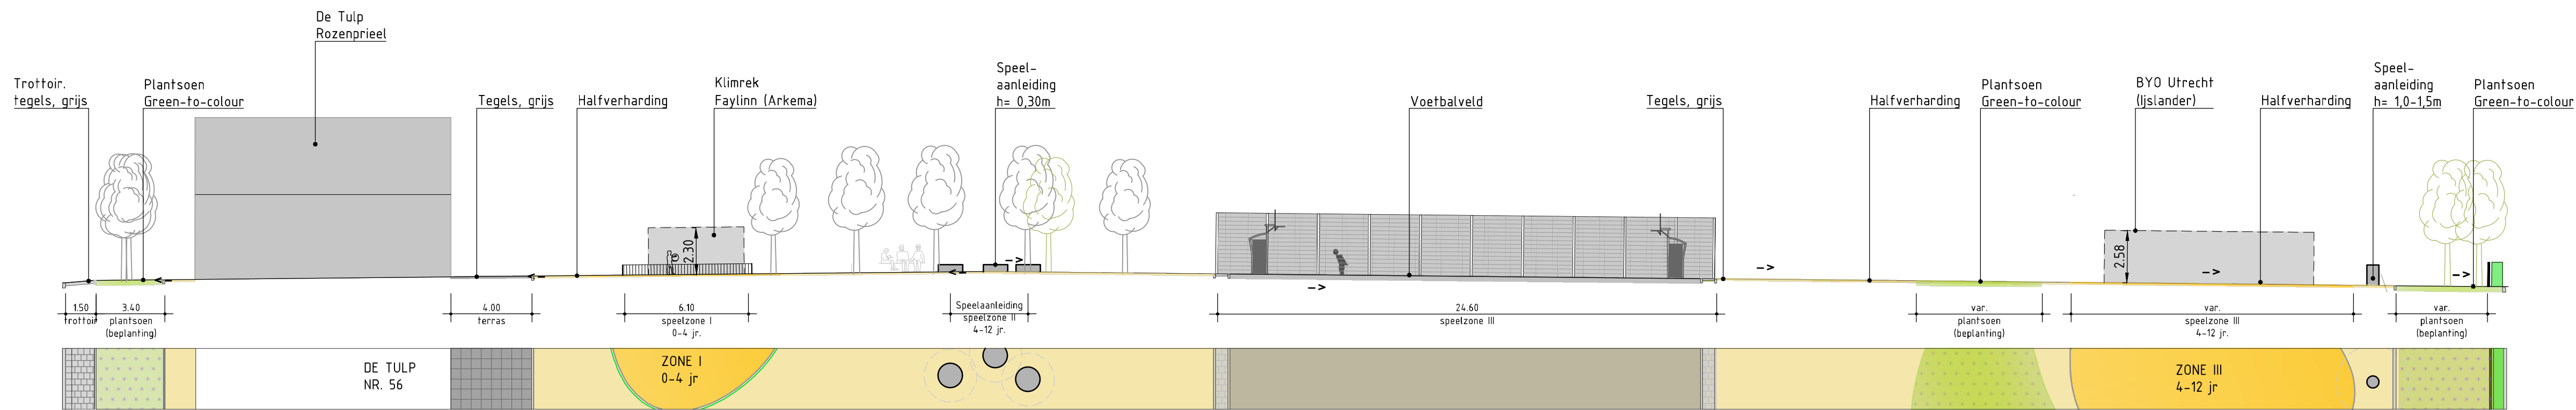

LANGSDOORSNED E A-A
Schaal 1:200

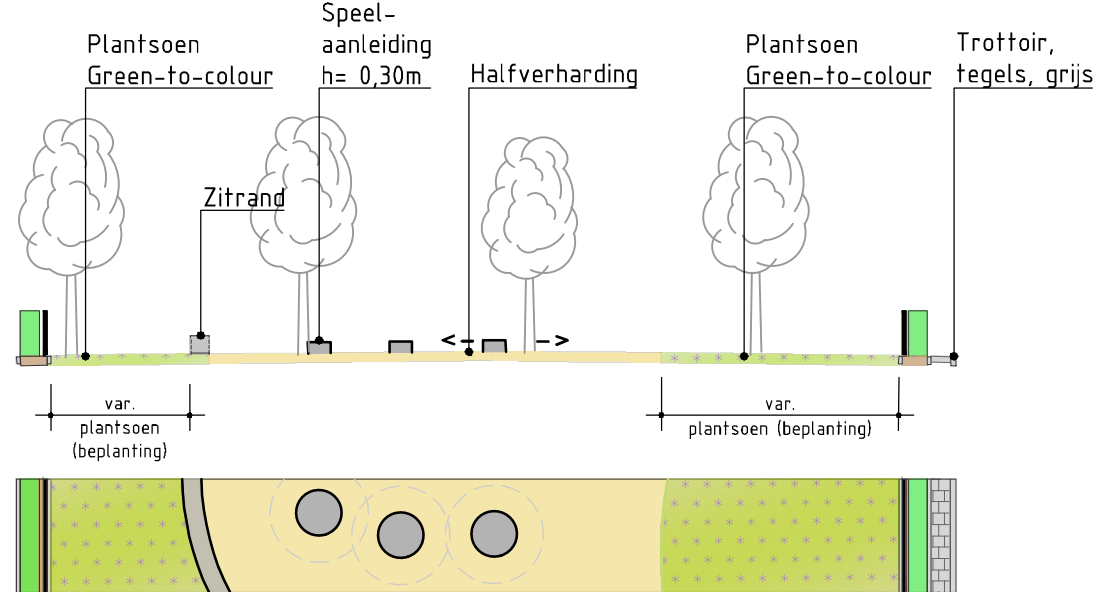


DWARSDOORSNED E B-B
Schaal 1:200


Bomenbalans	
Bestaand	41
Kappen	2
Vervangen	2
Verplanten boom binnen project	1
Nieuw plaatsen	10
Totaal	+8 bomen

LEGENDA:

Bestaande situatie

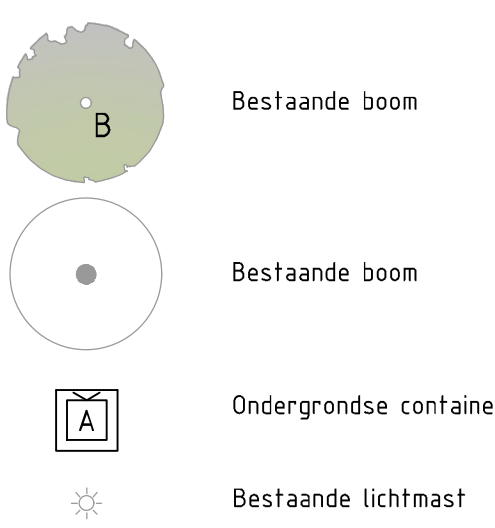

Nieuwe situatie

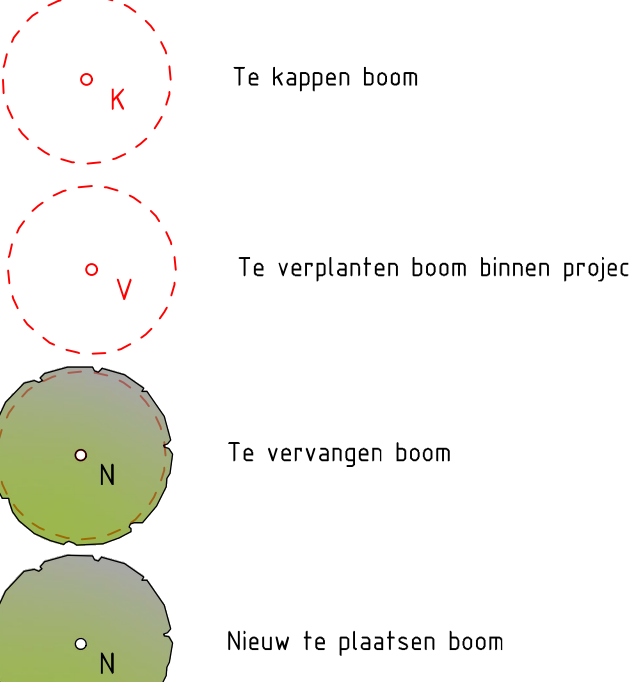

Betontegels grijs 30x30cm (hergebruikt)	Valafstanden minimaal 1,50m
Betontegels grijs 50x50cm (hergebruikt)	Hoog hekwerk t.b.v. voetbalkooi
KoMex halfverharding	Laag hekwerk (hergebruikt)
Valondergrond	Laag hekwerk (nieuw)
Voetbalveld asfalt met belijning	Fietsbeugels Tulips
Plantsoen (begroeiing, geen gazon)	Lichtmast nieuw Locatie indicatief weergegeven
Boukhaag b= 0,50m	Lichtmast Bestaande lichtmast vervangen
Zit-element beton b= 0,50m	Lichtmast Bestaande lichtmast verplaatsen

OPMERKINGEN:

Maatvoering in m tenzij anders aangegeven
Hoogtematen in m t.o.v. N.A.P.
Materiaalafmeten in mm
Hoeken in 90 gradenafmeten

0 2 4 6 8m
SCHAA L 1:200

Witteveen+Bos

Wfz. Getekend Datum Omschrijving
A
B
C

Opdrachtgever
Gemeente Haarlem
Project
Voortingplantsoen
Voorlopig Ontwerp
Onderdeel
Nieuwe situatie

Status	Definitief	Getekend	Ing. H.B. Demirel
Datum	13-11-2020	Gecontroleerd	Ir. M. Terpstra
Schaal	Formaat	Projectcode	Tekeningnummer
1:200	A0	117155	1001
			Bladnummer
			1/1