




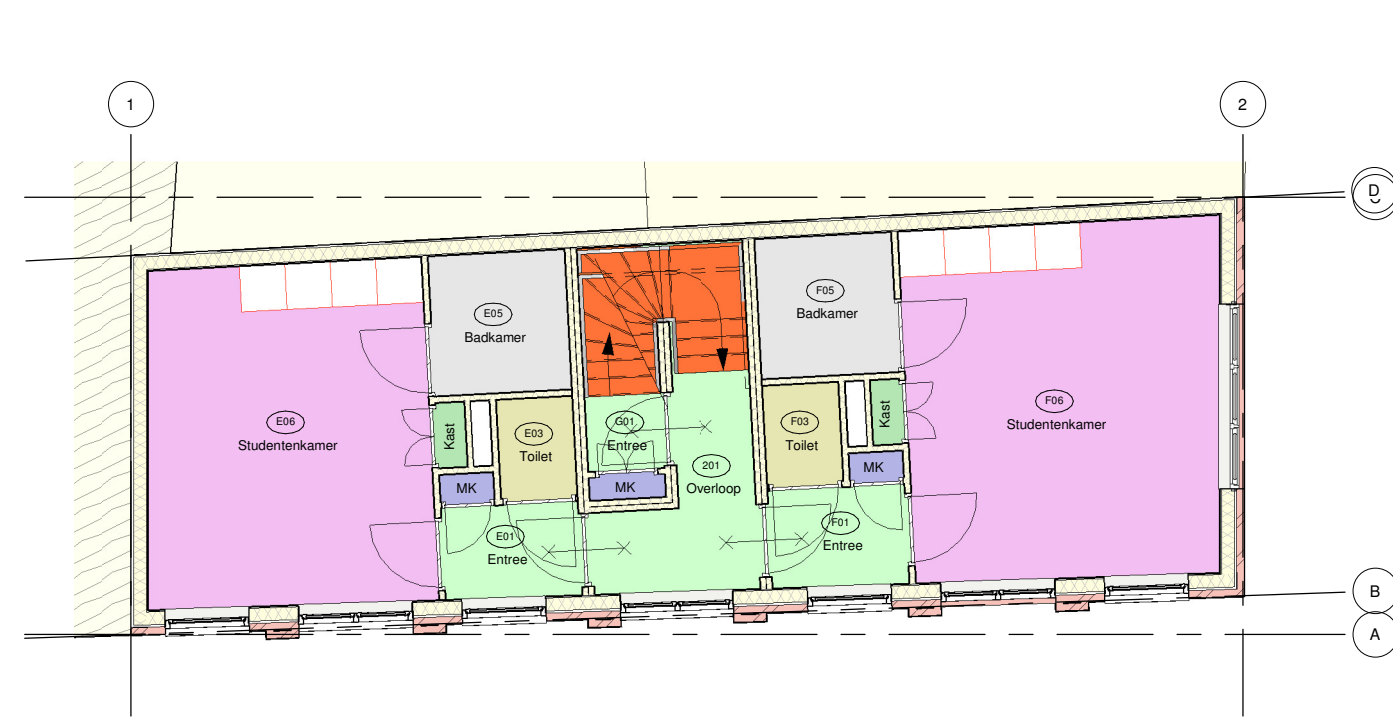


Tweede verdieping  
(Nieuw)  
Schaal 1 : 100

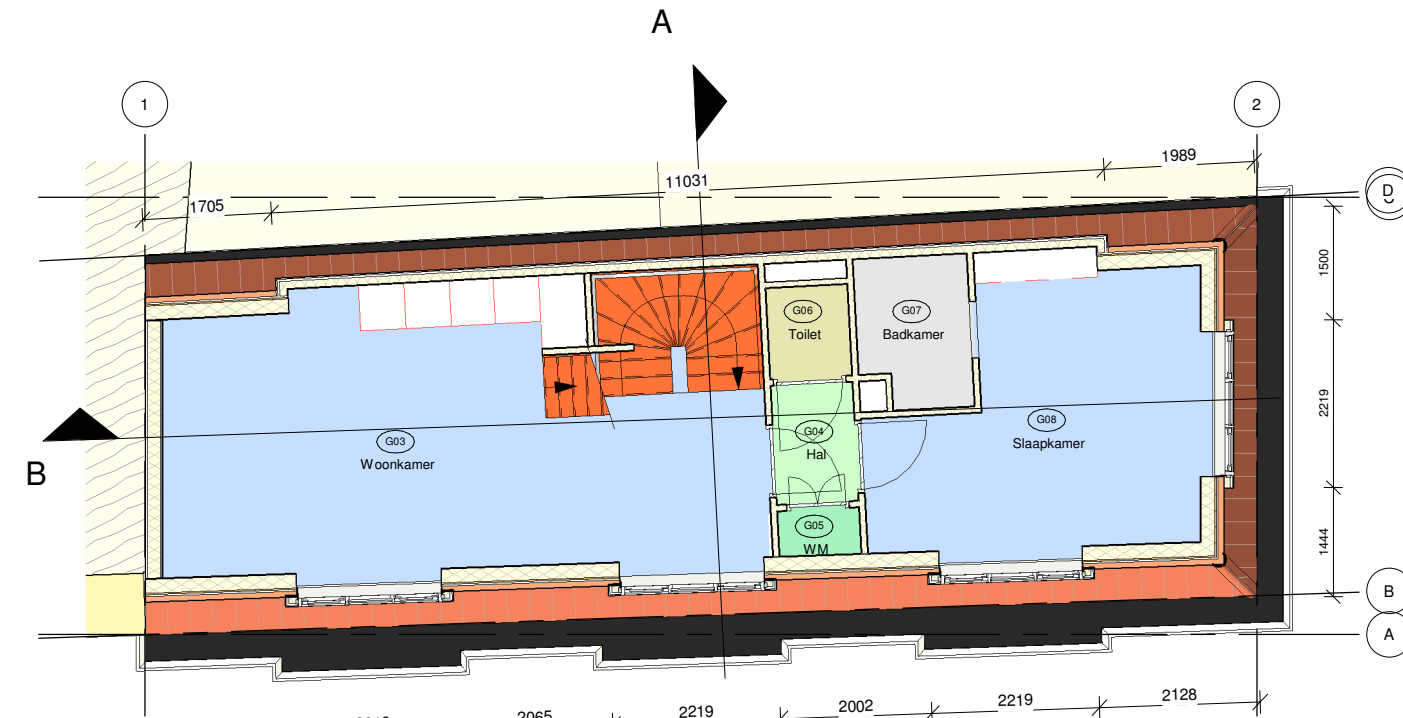


Derde verdieping  
(Nieuw)  
Schaal 1 : 100

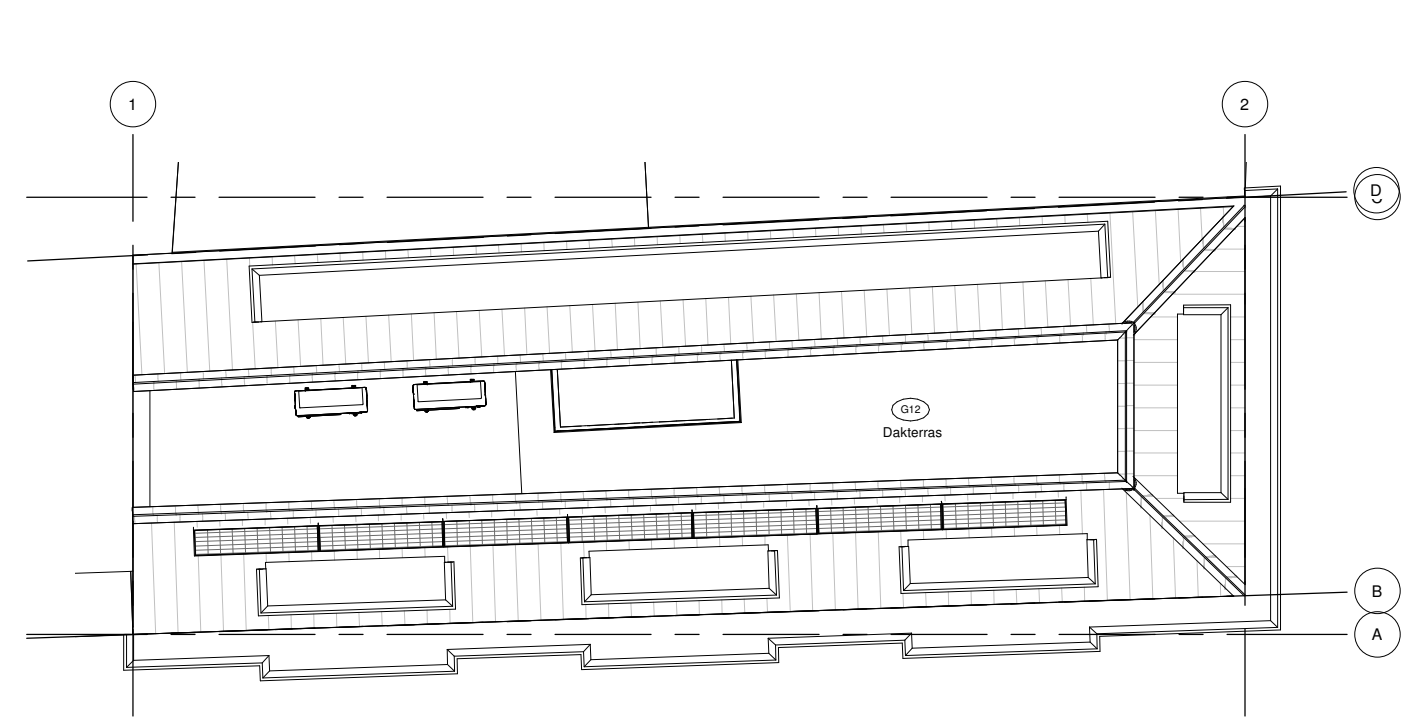


Dakaanzicht  
(Nieuw)  
Schaal 1 : 100

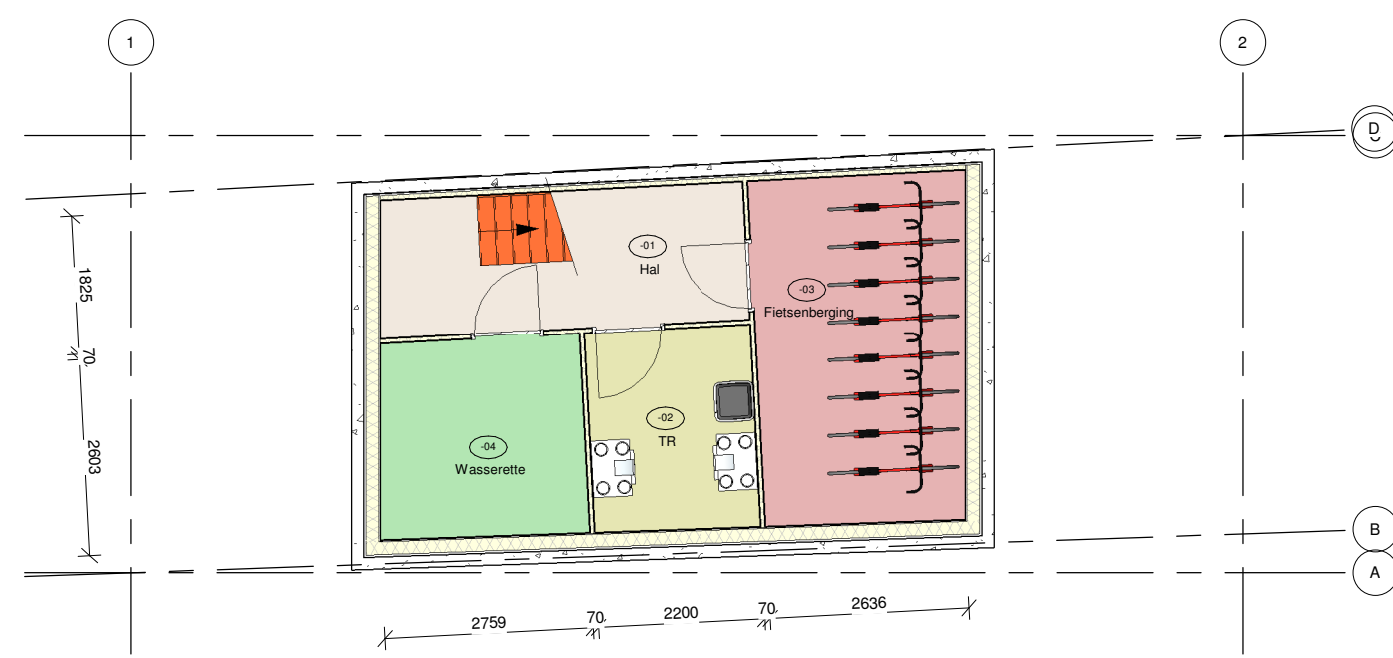

Kelder  
(Nieuw)  
Schaal 1 : 100

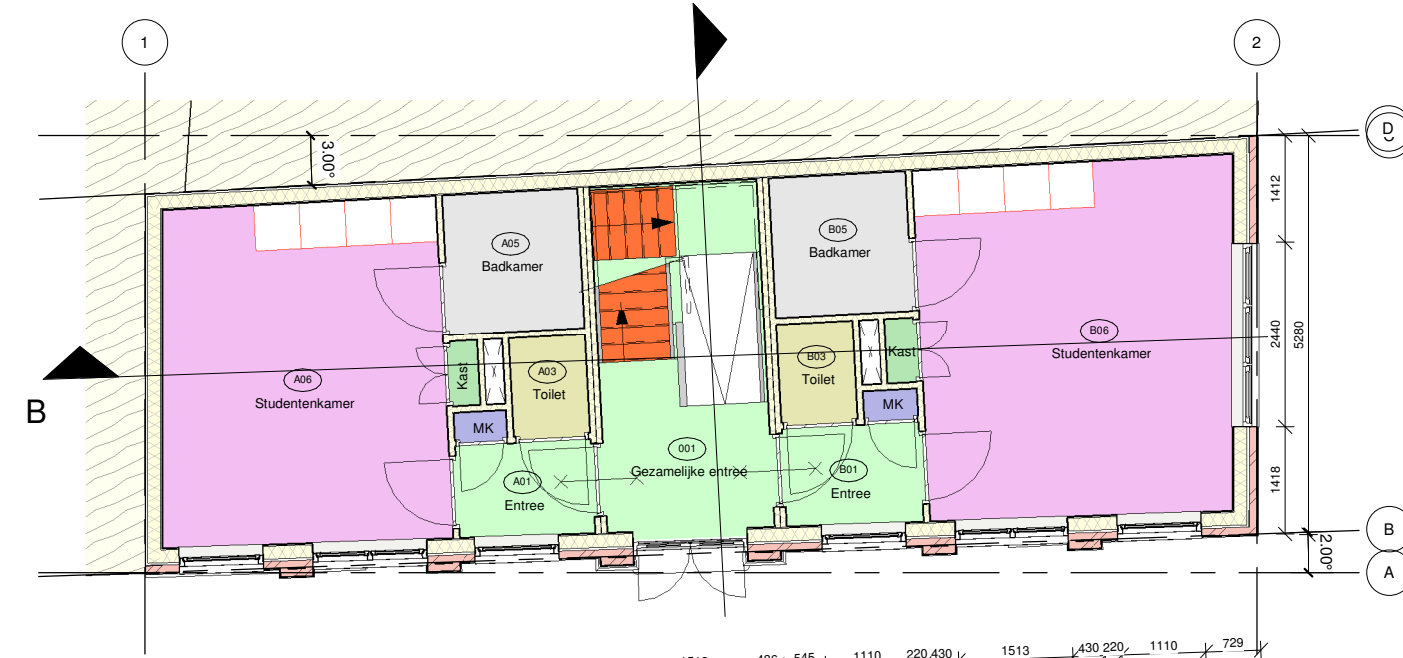

Begane grond  
(Nieuw)  
Schaal 1 : 100

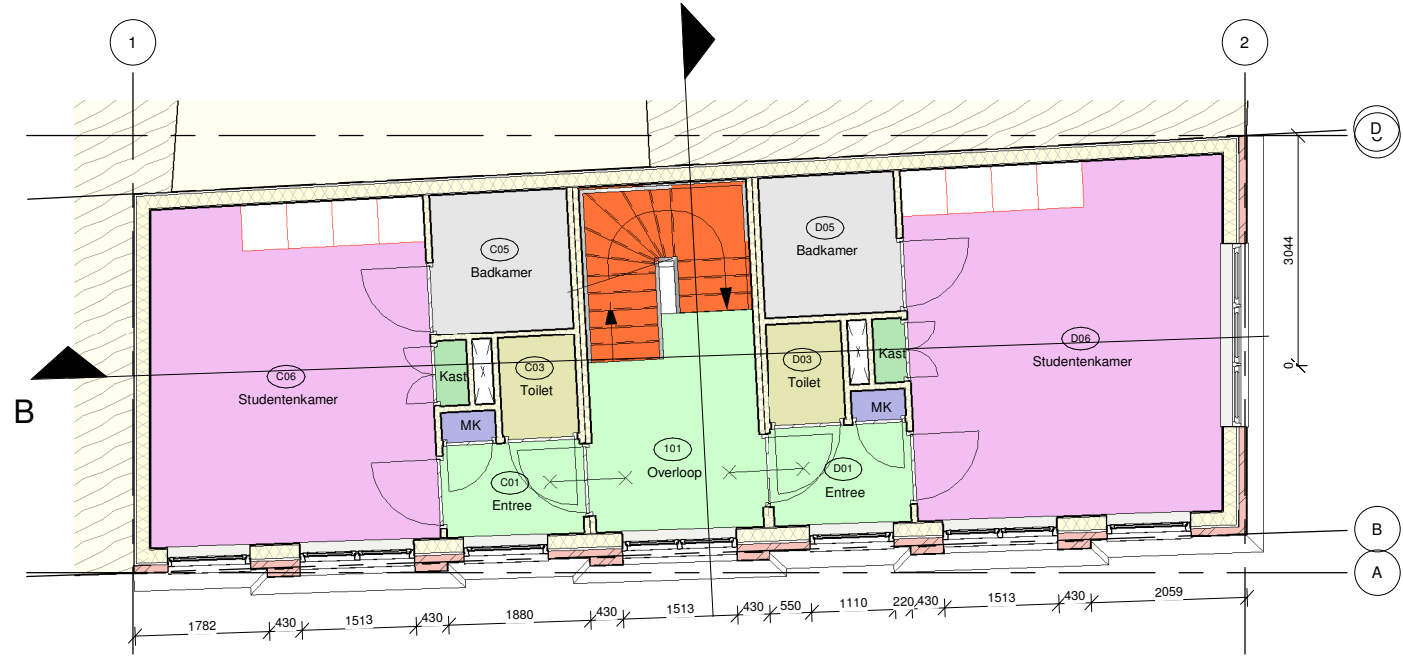


Eerste verdieping  
(Nieuw)  
Schaal 1 : 100




Vooraanzicht  
(Nieuw)  
Schaal 1 : 100



Doorsnede B-B  
(Nieuw)  
Schaal 1 : 100

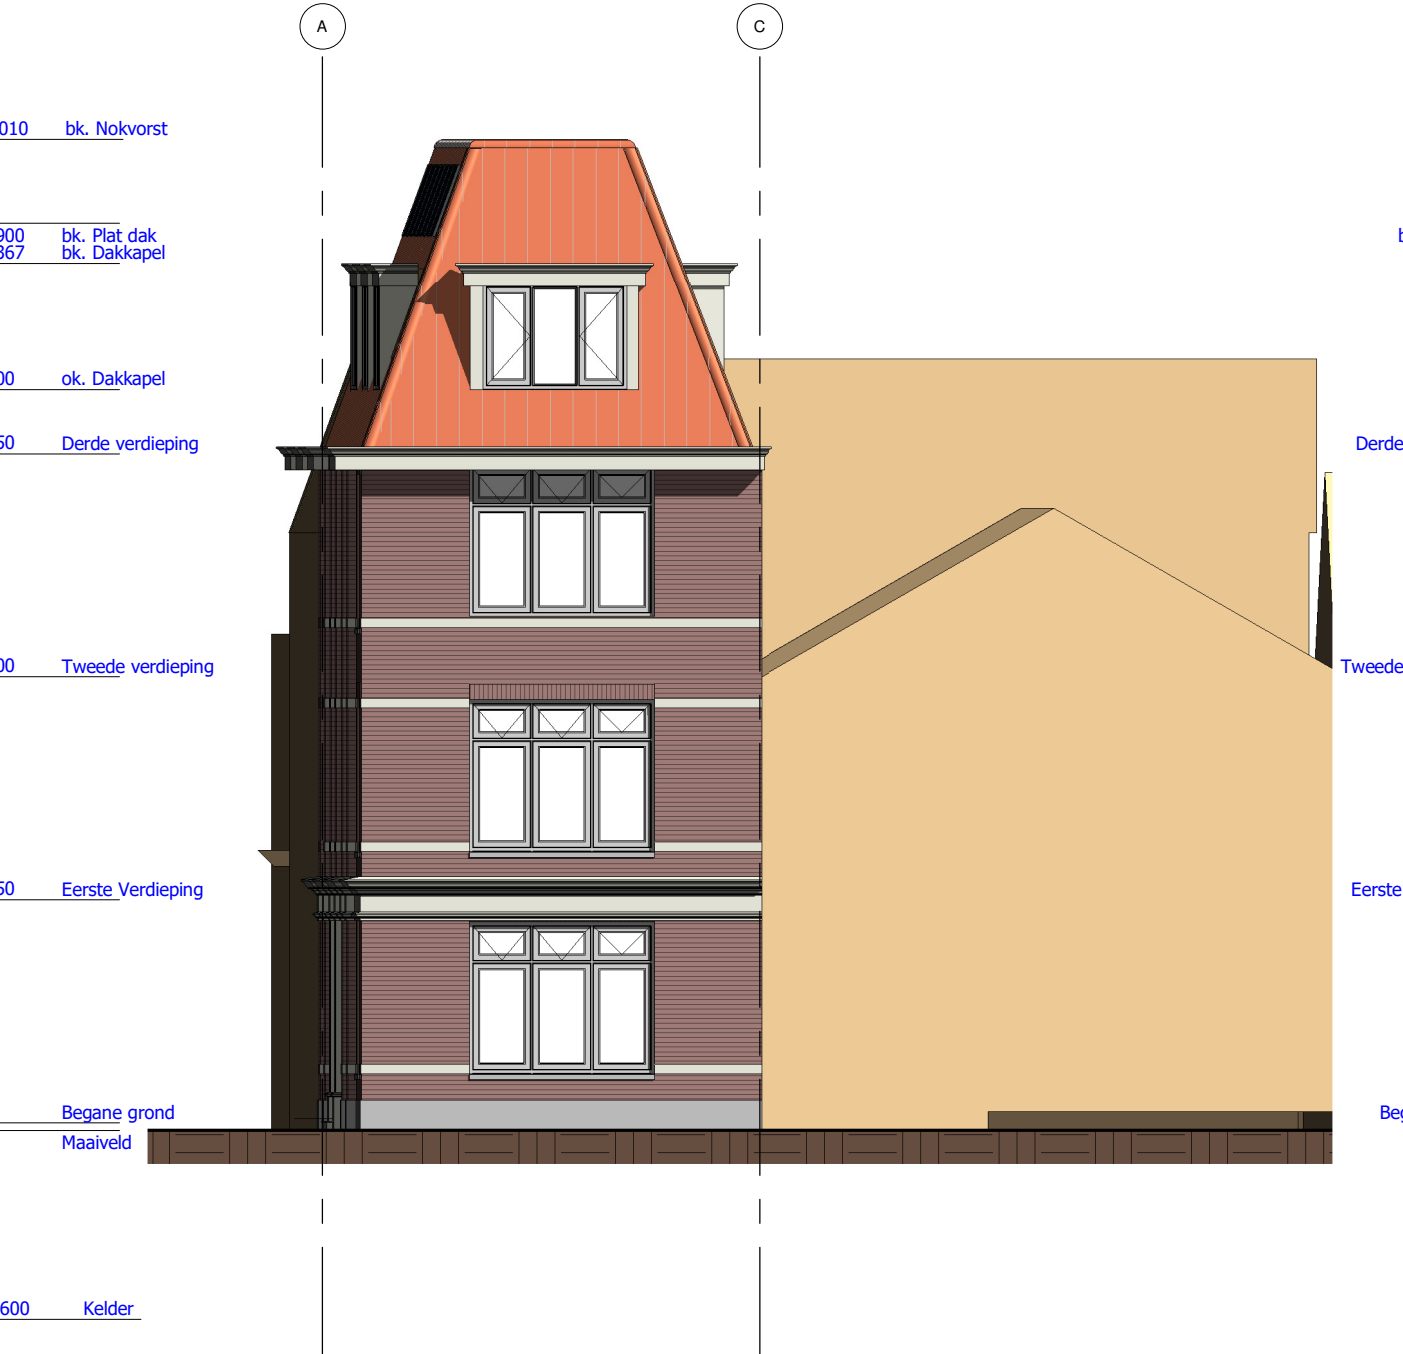

Rechter zijaanzicht (nieuw)  
(Nieuw)  
Schaal 1 : 100

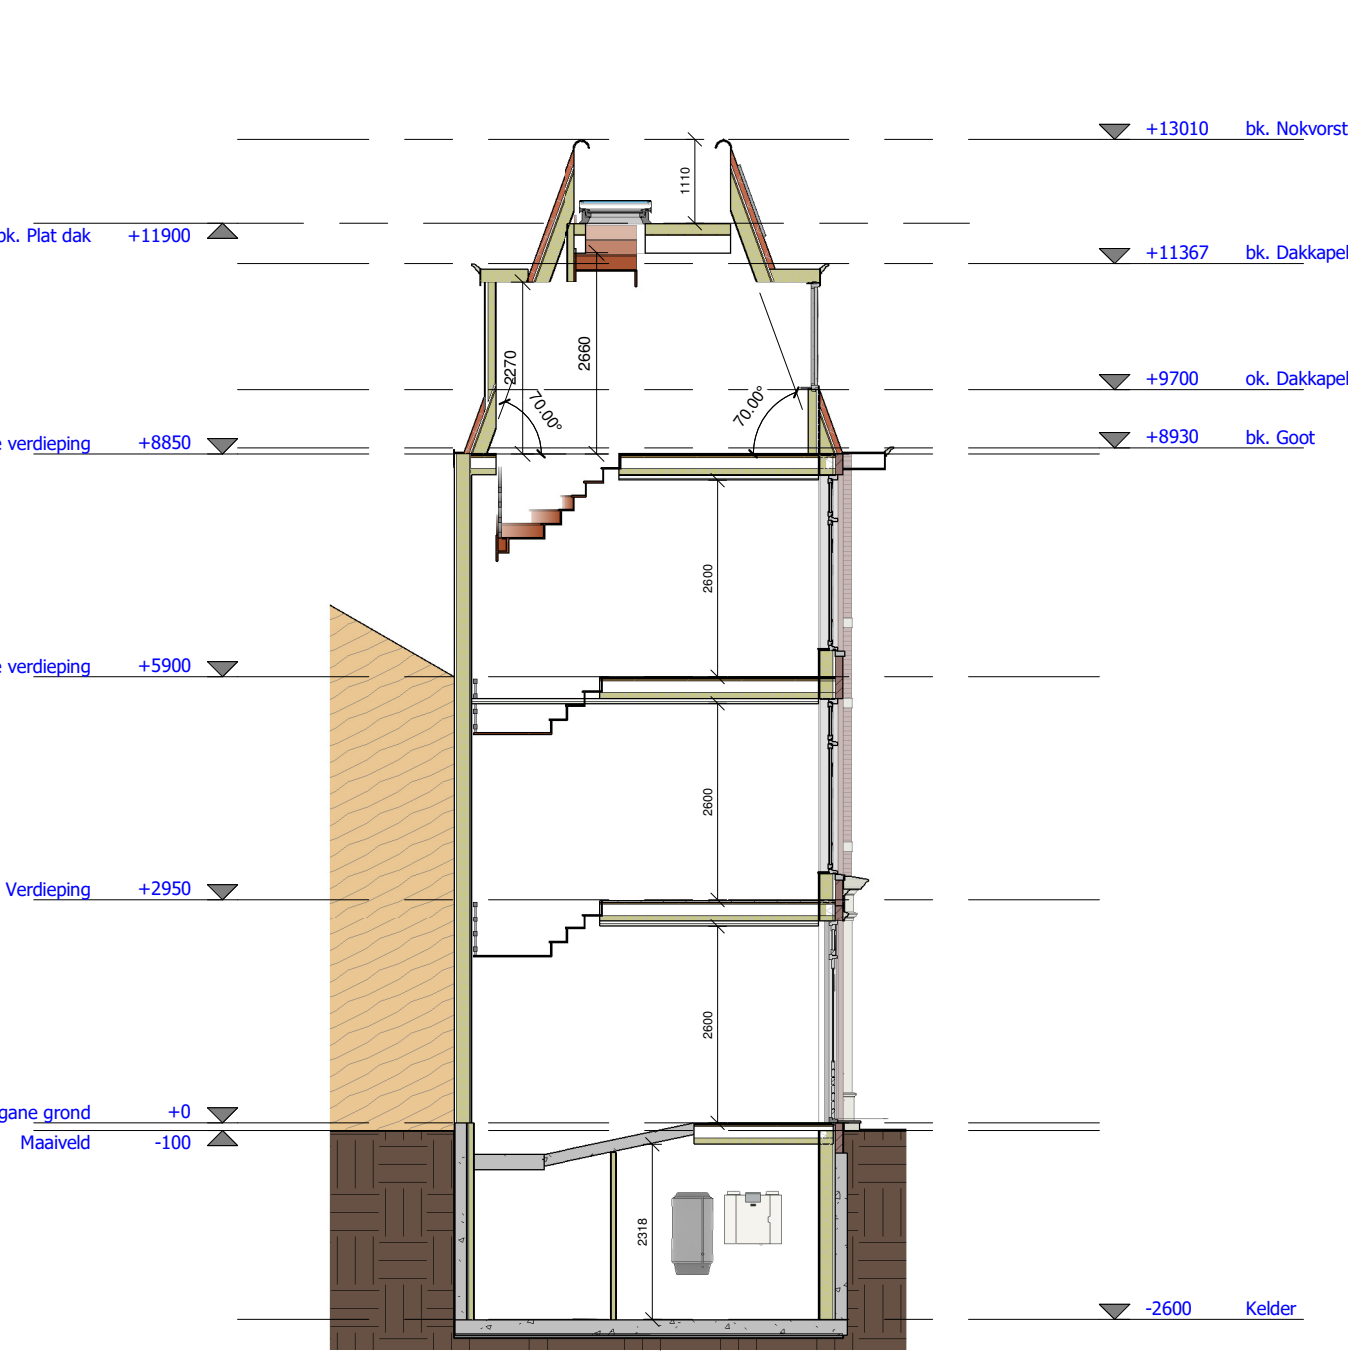

Doorsnede A-A  
(Nieuw)  
Schaal 1 : 100

| Ruimte's |                     |         |                   |                   |
|----------|---------------------|---------|-------------------|-------------------|
| Nummer   | Naam                | Opp.    | Verdieping        | Ruimte benaming   |
| -01      | Hal                 | 8.8 m²  | Kelder            | Verkeersruimte    |
| -02      | TR                  | 5.9 m²  | Kelder            | Technische ruimte |
| -03      | Fietsenberging      | 12.7 m² | Kelder            | Stallingsruimte   |
| -04      | Wasserette          | 7.0 m²  | Kelder            | Wasruimte         |
| 001      | Gezamenlijke entree | 10.0 m² | Begane grond      | Verkeersruimte    |
| 101      | Overloop            | 6.3 m²  | Eerste Verdieping | Verkeersruimte    |
| 201      | Overloop            | 6.1 m²  | Tweede verdieping | Verkeersruimte    |
| A01      | Entree              | 2.2 m²  | Begane grond      | Verkeersruimte    |
| A02      | MK                  | 0.2 m²  | Begane grond      | Meterruimte       |
| A03      | Toilet              | 1.3 m²  | Begane grond      | Toiletruimte      |
| A04      | Kast                | 0.3 m²  | Begane grond      | Bergruimte        |
| A05      | Badkamer            | 3.3 m²  | Begane grond      | Badruimte         |
| A06      | Studentenkamer      | 16.7 m² | Begane grond      | Verblijfsruimte   |
| B01      | Entree              | 2.3 m²  | Begane grond      | Verkeersruimte    |
| B02      | MK                  | 0.2 m²  | Begane grond      | Meterruimte       |
| B03      | Toilet              | 1.3 m²  | Begane grond      | Toiletruimte      |
| B04      | Kast                | 0.3 m²  | Begane grond      | Bergruimte        |
| B05      | Badkamer            | 3.3 m²  | Begane grond      | Badruimte         |
| B06      | Studentenkamer      | 19.3 m² | Begane grond      | Verblijfsruimte   |
| C01      | Entree              | 2.2 m²  | Eerste Verdieping | Verkeersruimte    |
| C02      | MK                  | 0.2 m²  | Eerste Verdieping | Meterruimte       |
| C03      | Toilet              | 1.3 m²  | Eerste Verdieping | Toiletruimte      |
| C04      | Kast                | 0.3 m²  | Eerste Verdieping | Bergruimte        |
| C05      | Badkamer            | 3.3 m²  | Eerste Verdieping | Badruimte         |
| C06      | Studentenkamer      | 16.7 m² | Eerste Verdieping | Verblijfsruimte   |
| D01      | Entree              | 2.3 m²  | Eerste Verdieping | Verkeersruimte    |
| D02      | MK                  | 0.2 m²  | Eerste Verdieping | Meterruimte       |
| D03      | Toilet              | 1.3 m²  | Eerste Verdieping | Toiletruimte      |
| D04      | Kast                | 0.3 m²  | Eerste Verdieping | Bergruimte        |
| D05      | Badkamer            | 3.3 m²  | Eerste Verdieping | Badruimte         |
| D06      | Studentenkamer      | 19.3 m² | Eerste Verdieping | Verblijfsruimte   |
| E01      | Entree              | 2.2 m²  | Tweede verdieping | Verkeersruimte    |
| E02      | MK                  | 0.2 m²  | Tweede verdieping | Meterruimte       |
| E03      | Toilet              | 1.3 m²  | Tweede verdieping | Toiletruimte      |
| E04      | Kast                | 0.3 m²  | Tweede verdieping | Bergruimte        |
| E05      | Badkamer            | 3.3 m²  | Tweede verdieping | Badruimte         |
| E06      | Studentenkamer      | 16.7 m² | Tweede verdieping | Verblijfsruimte   |
| F01      | Entree              | 2.3 m²  | Tweede verdieping | Verkeersruimte    |
| F02      | MK                  | 0.2 m²  | Tweede verdieping | Meterruimte       |
| F03      | Toilet              | 1.3 m²  | Tweede verdieping | Toiletruimte      |
| F04      | Kast                | 0.3 m²  | Tweede verdieping | Bergruimte        |
| F05      | Badkamer            | 3.3 m²  | Tweede verdieping | Badruimte         |
| F06      | Studentenkamer      | 19.3 m² | Tweede verdieping | Verblijfsruimte   |
| G01      | Entree              | 3.0 m²  | Tweede verdieping | Verkeersruimte    |
| G02      | MK                  | 0.3 m²  | Tweede verdieping | Meterruimte       |
| G03      | Woonkamer           | 32.7 m² | Derde verdieping  | Verblijfsruimte   |
| G04      | Hal                 | 1.7 m²  | Derde verdieping  | Verkeersruimte    |
| G05      | WM                  | 1.1 m²  | Derde verdieping  | Wasruimte         |
| G06      | Toilet              | 1.3 m²  | Derde verdieping  | Toiletruimte      |
| G07      | Badkamer            | 2.8 m²  | Derde verdieping  | Badruimte         |
| G08      | Slaapkamer          | 17.2 m² | Derde verdieping  | Verblijfsruimte   |
| G12      | Dakterras           | 8.1 m²  | bk. Dak           | Buitenruimte      |

| WIJZIGINGEN: |            |                                          |  |
|--------------|------------|------------------------------------------|--|
| NR           | DATUM      | OMSCHRIJVING                             |  |
| A            | 02-07-2019 | Aanpassing gevel en toevoeging doorsnede |  |
| B            | 03-09-2020 | Aanpassing fietsenberging                |  |
| C            |            |                                          |  |
| D            |            |                                          |  |
| E            |            |                                          |  |
|              |            |                                          |  |
|              |            |                                          |  |

| BOUW OFFERTE WINKEL                                                                |                    |                                                                                                |                      |
|------------------------------------------------------------------------------------|--------------------|------------------------------------------------------------------------------------------------|----------------------|
| ontwerpen                                                                          | bouwtekeningen     | bouwaanvragen                                                                                  | offertebeëindiging   |
| De Ruitersweg 24 2014 AV Haarlem<br>Tel 023 5241408<br>E info@bouwoffertewinkel.nl |                    | Middelmaatsstraat 9E 1991 JD Velsenbroek<br>Tel 023 5242458<br>E algemeen@bouwoffertewinkel.nl |                      |
| opdrachtgever: dhr. J.H.M. Nellesen                                                |                    |                                                                                                |                      |
| opdrachtadres: Lange Herenweg 98, 2011 BW, Haarlem                                 |                    |                                                                                                |                      |
| plan: Nieuwbouw van zes studentenappartementen en een zelfstandig appartement      |                    |                                                                                                |                      |
| onderwerp: Ontwerptekening                                                         |                    |                                                                                                |                      |
| getekend: D. Brands (BT)                                                           | tel: 023 822 43 58 | dat. get.: 02-04-2019                                                                          | projectnr.: 21808100 |
| cont.pers.: L. Meijer                                                              | tel: 023 52 414 08 | dat.gew.:                                                                                      |                      |
| formaat: A1 verengd                                                                | schaal:            | BOW copyright 2020                                                                             | bladnr: 501          |