



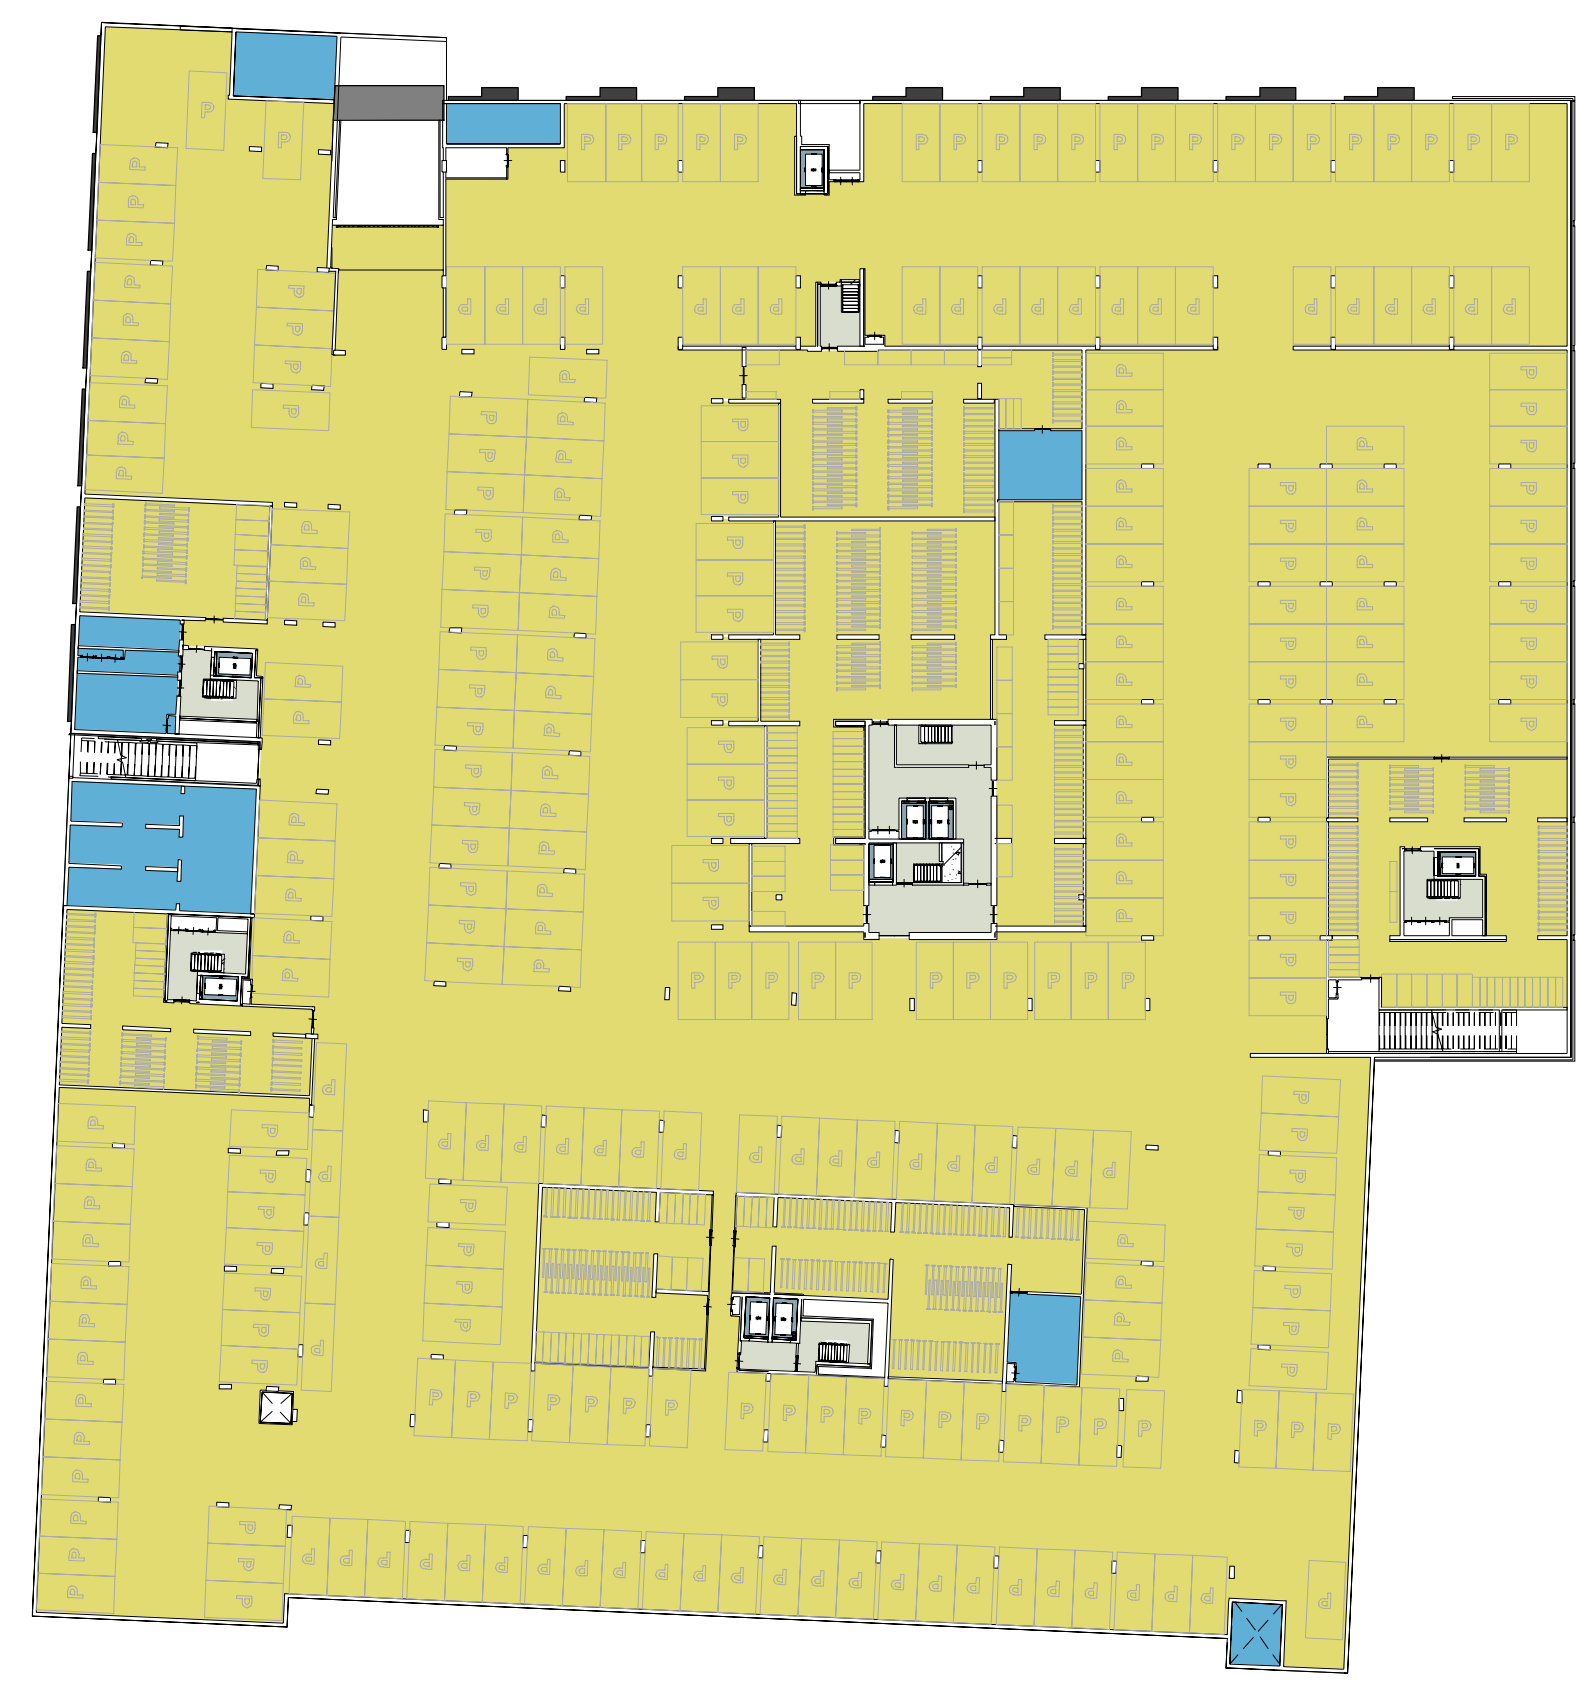


parkeerkelder


- legenda
- badruimte
 - buitenruimte
 - gemeenschappelijke verkeersruimte
 - liftschacht
 - onbenoemde ruimte
 - technische ruimte
 - toiletteruimte
 - verblijfsruimte
 - verkeersruimte

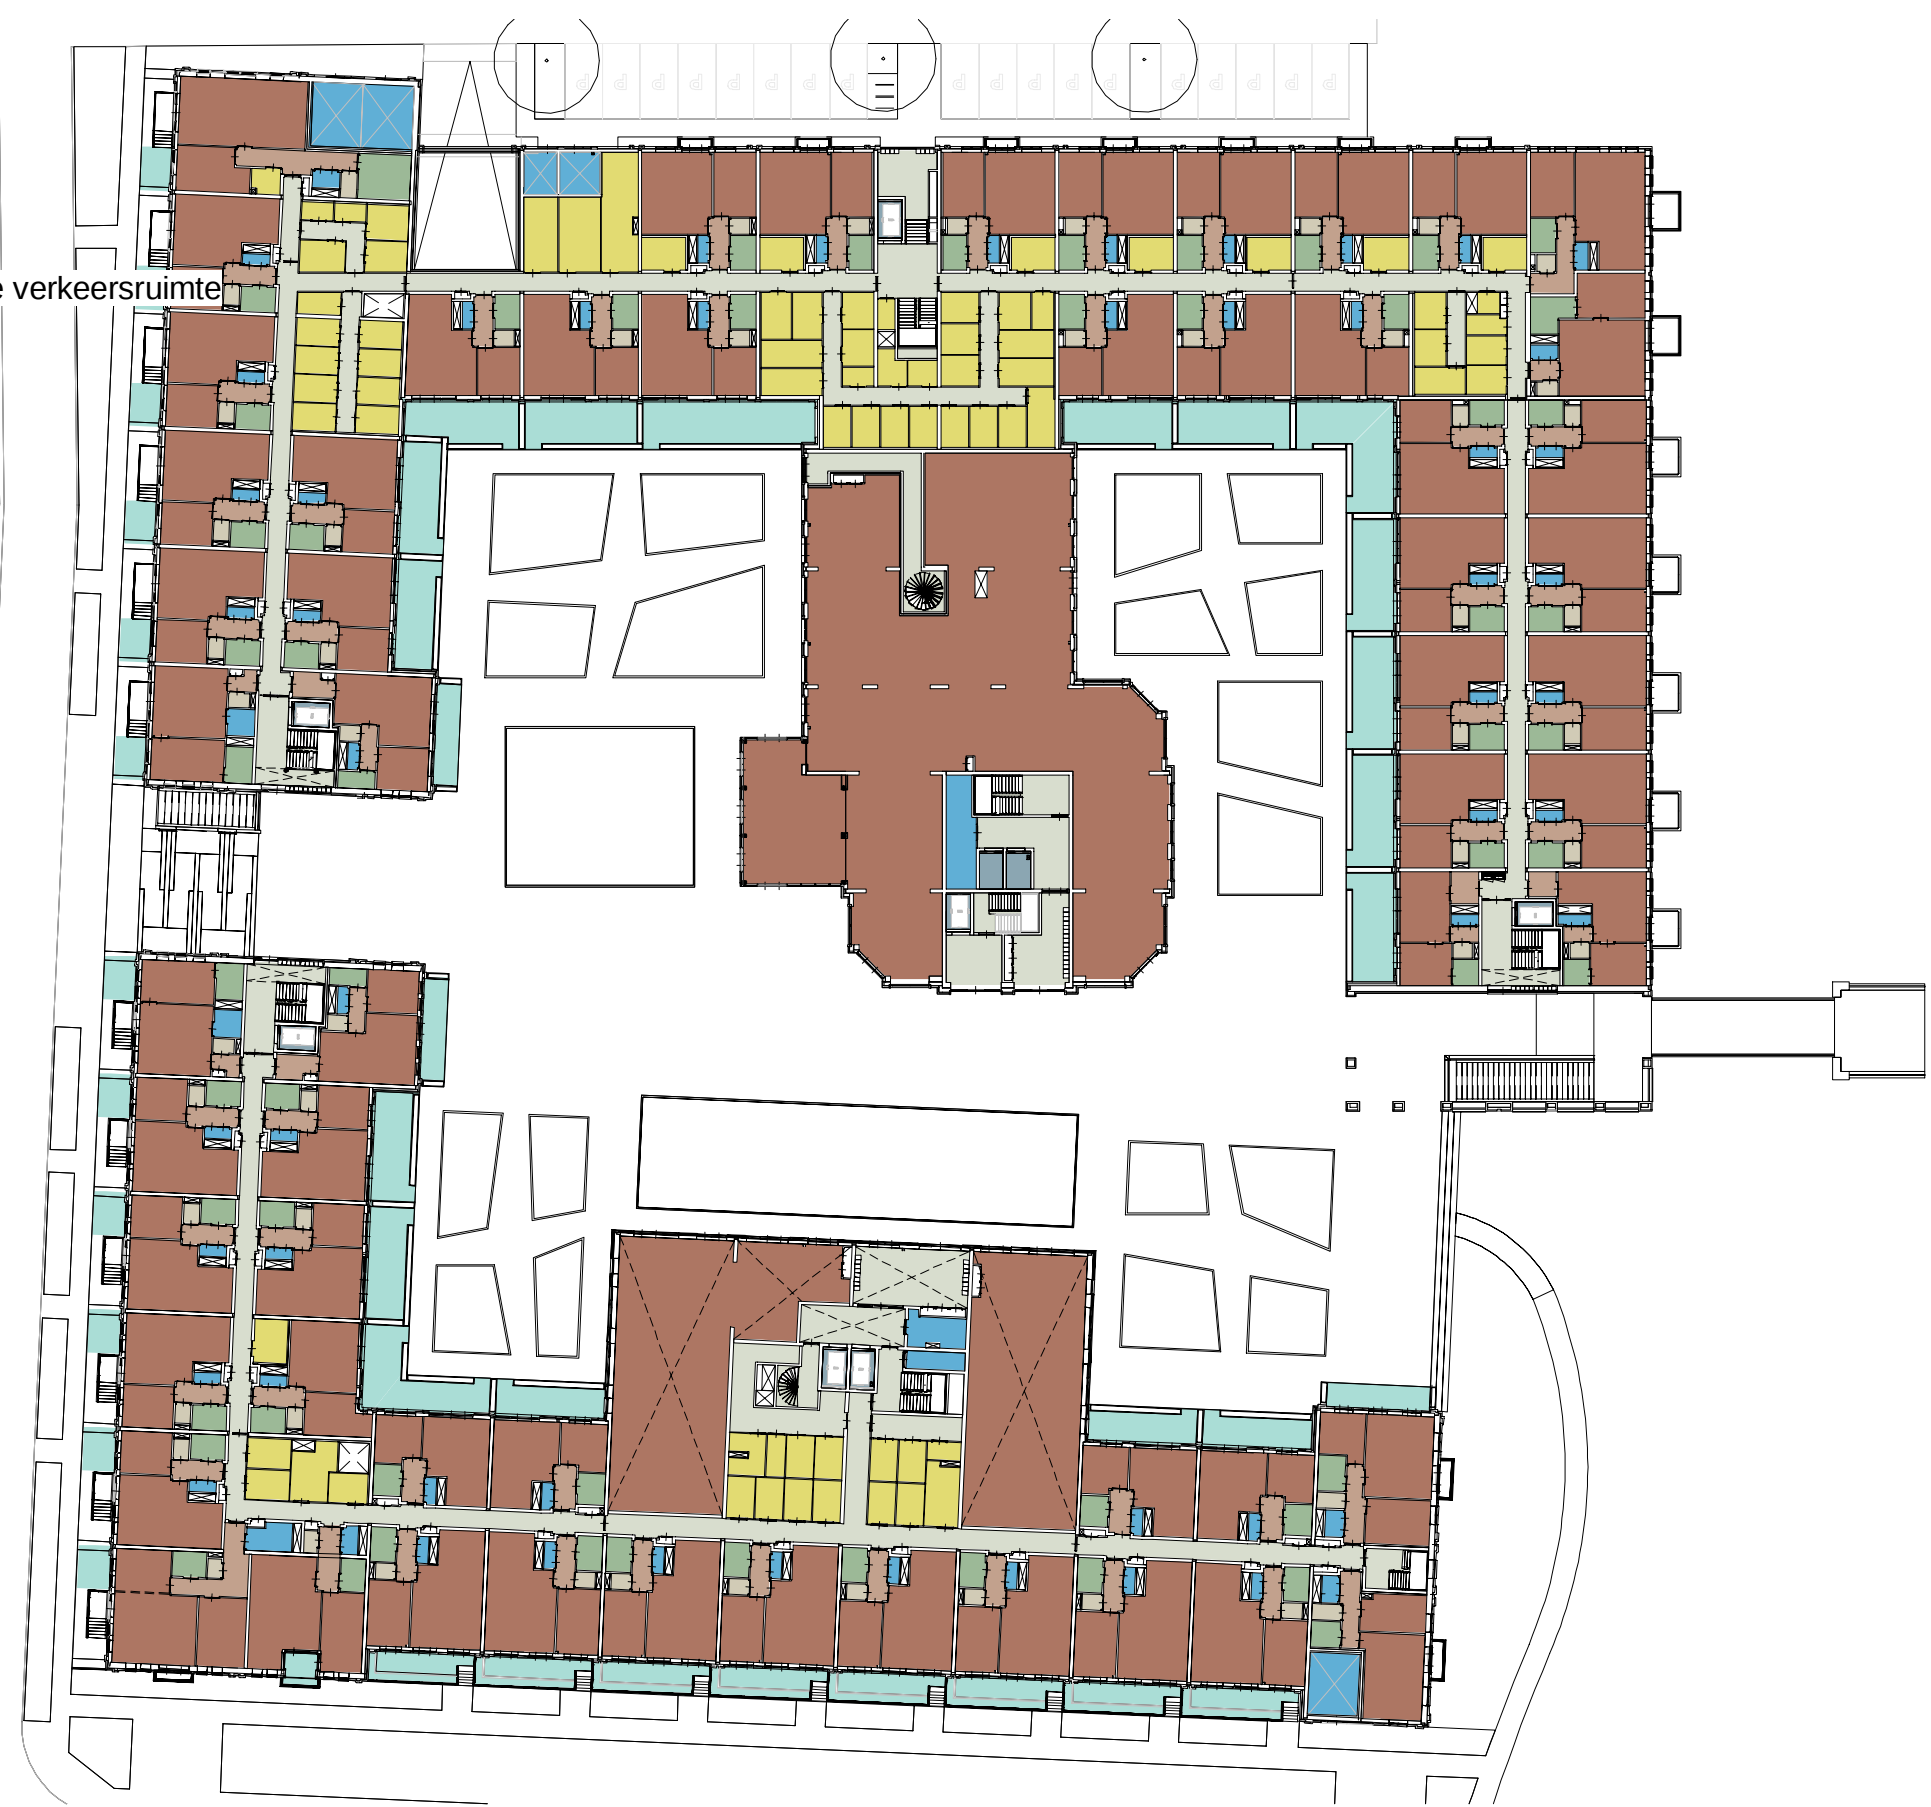


begane grond

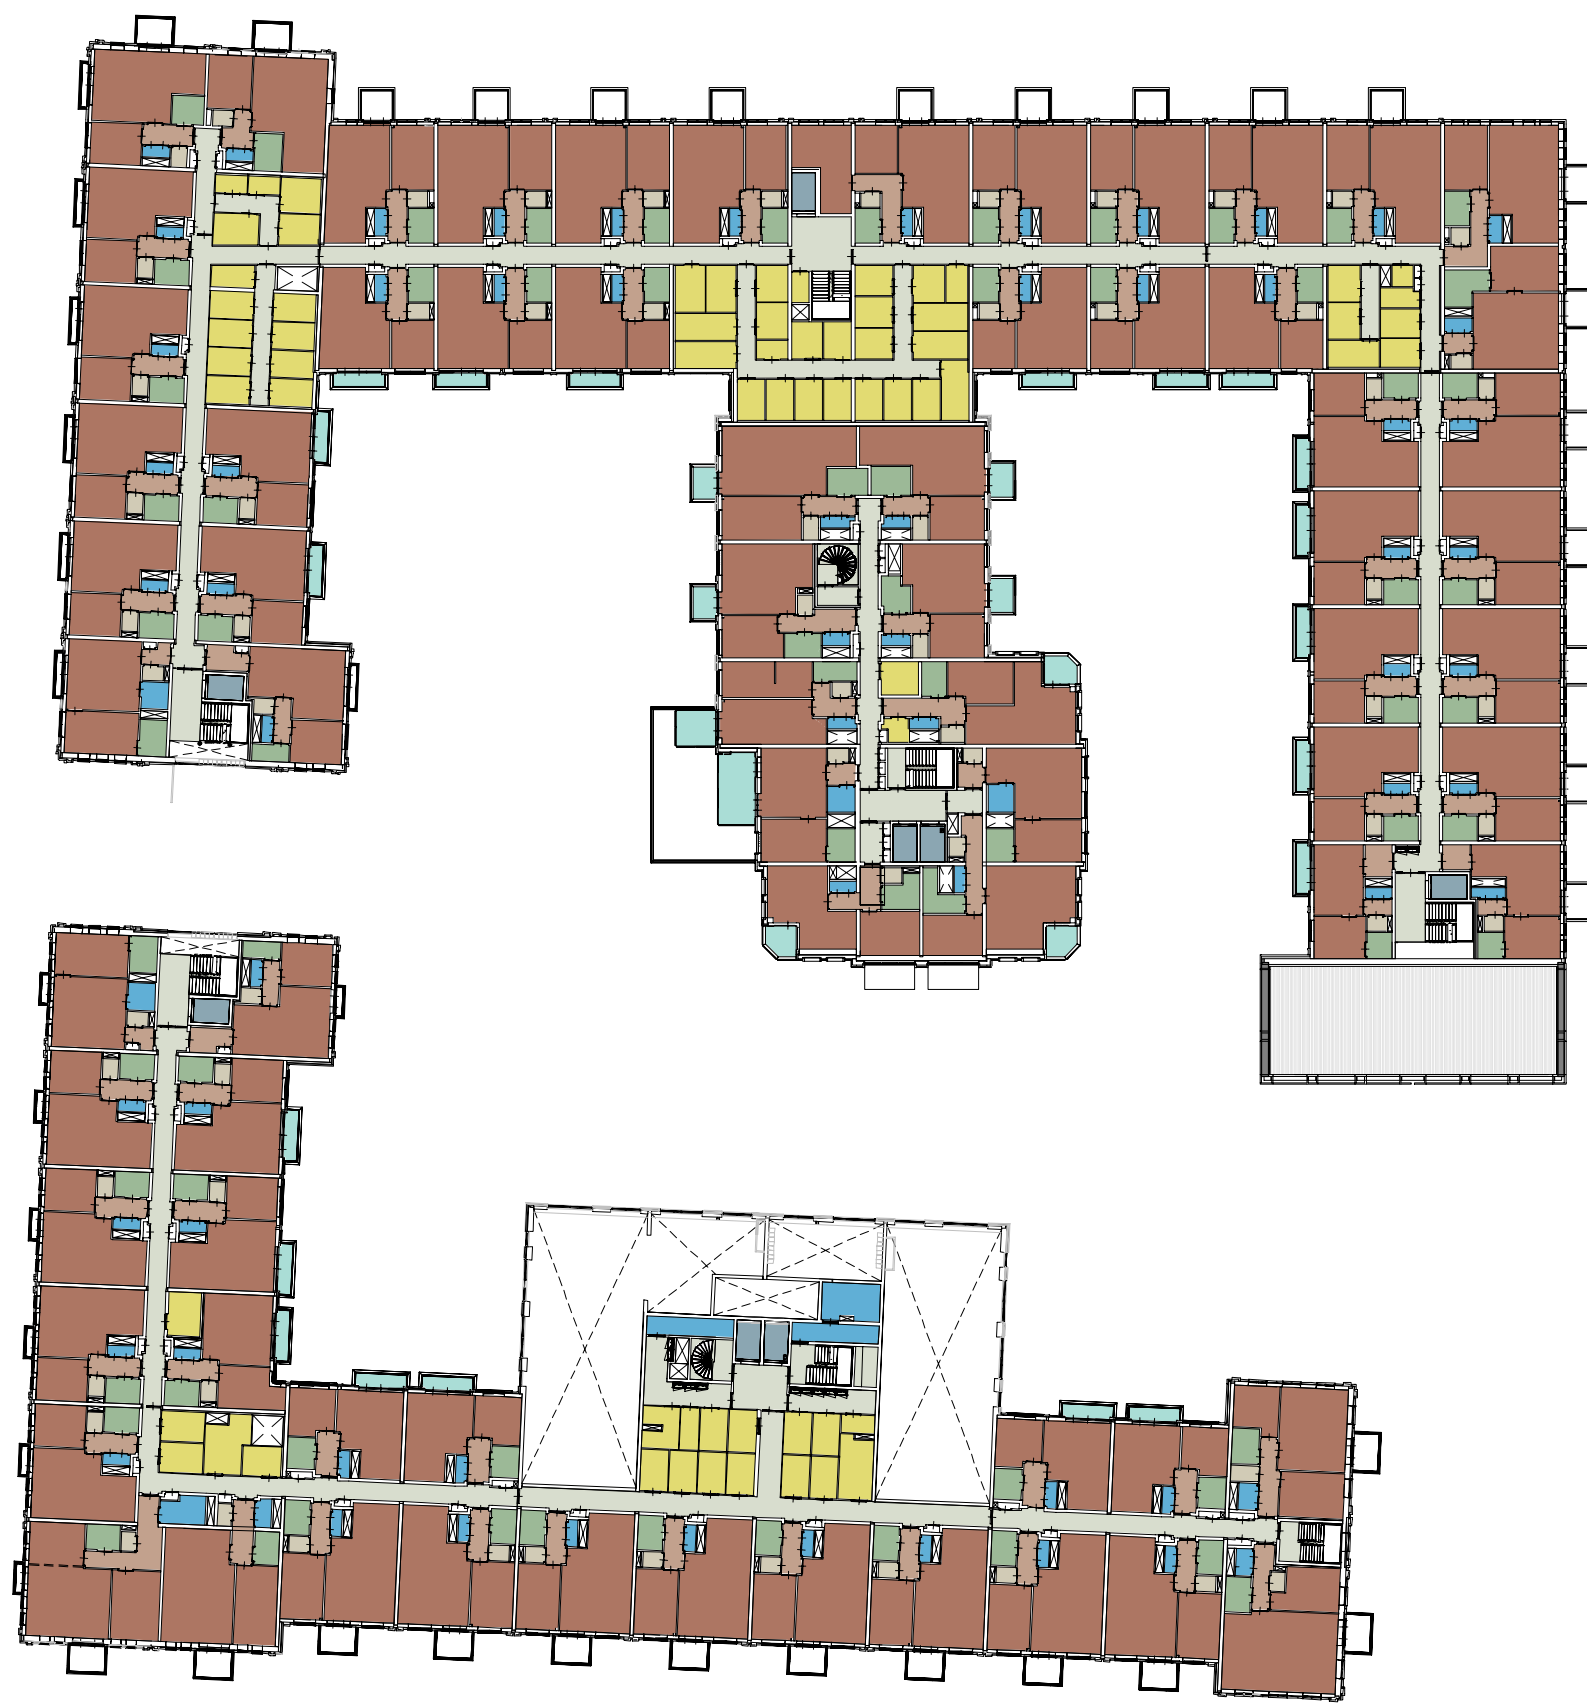


1e verdieping

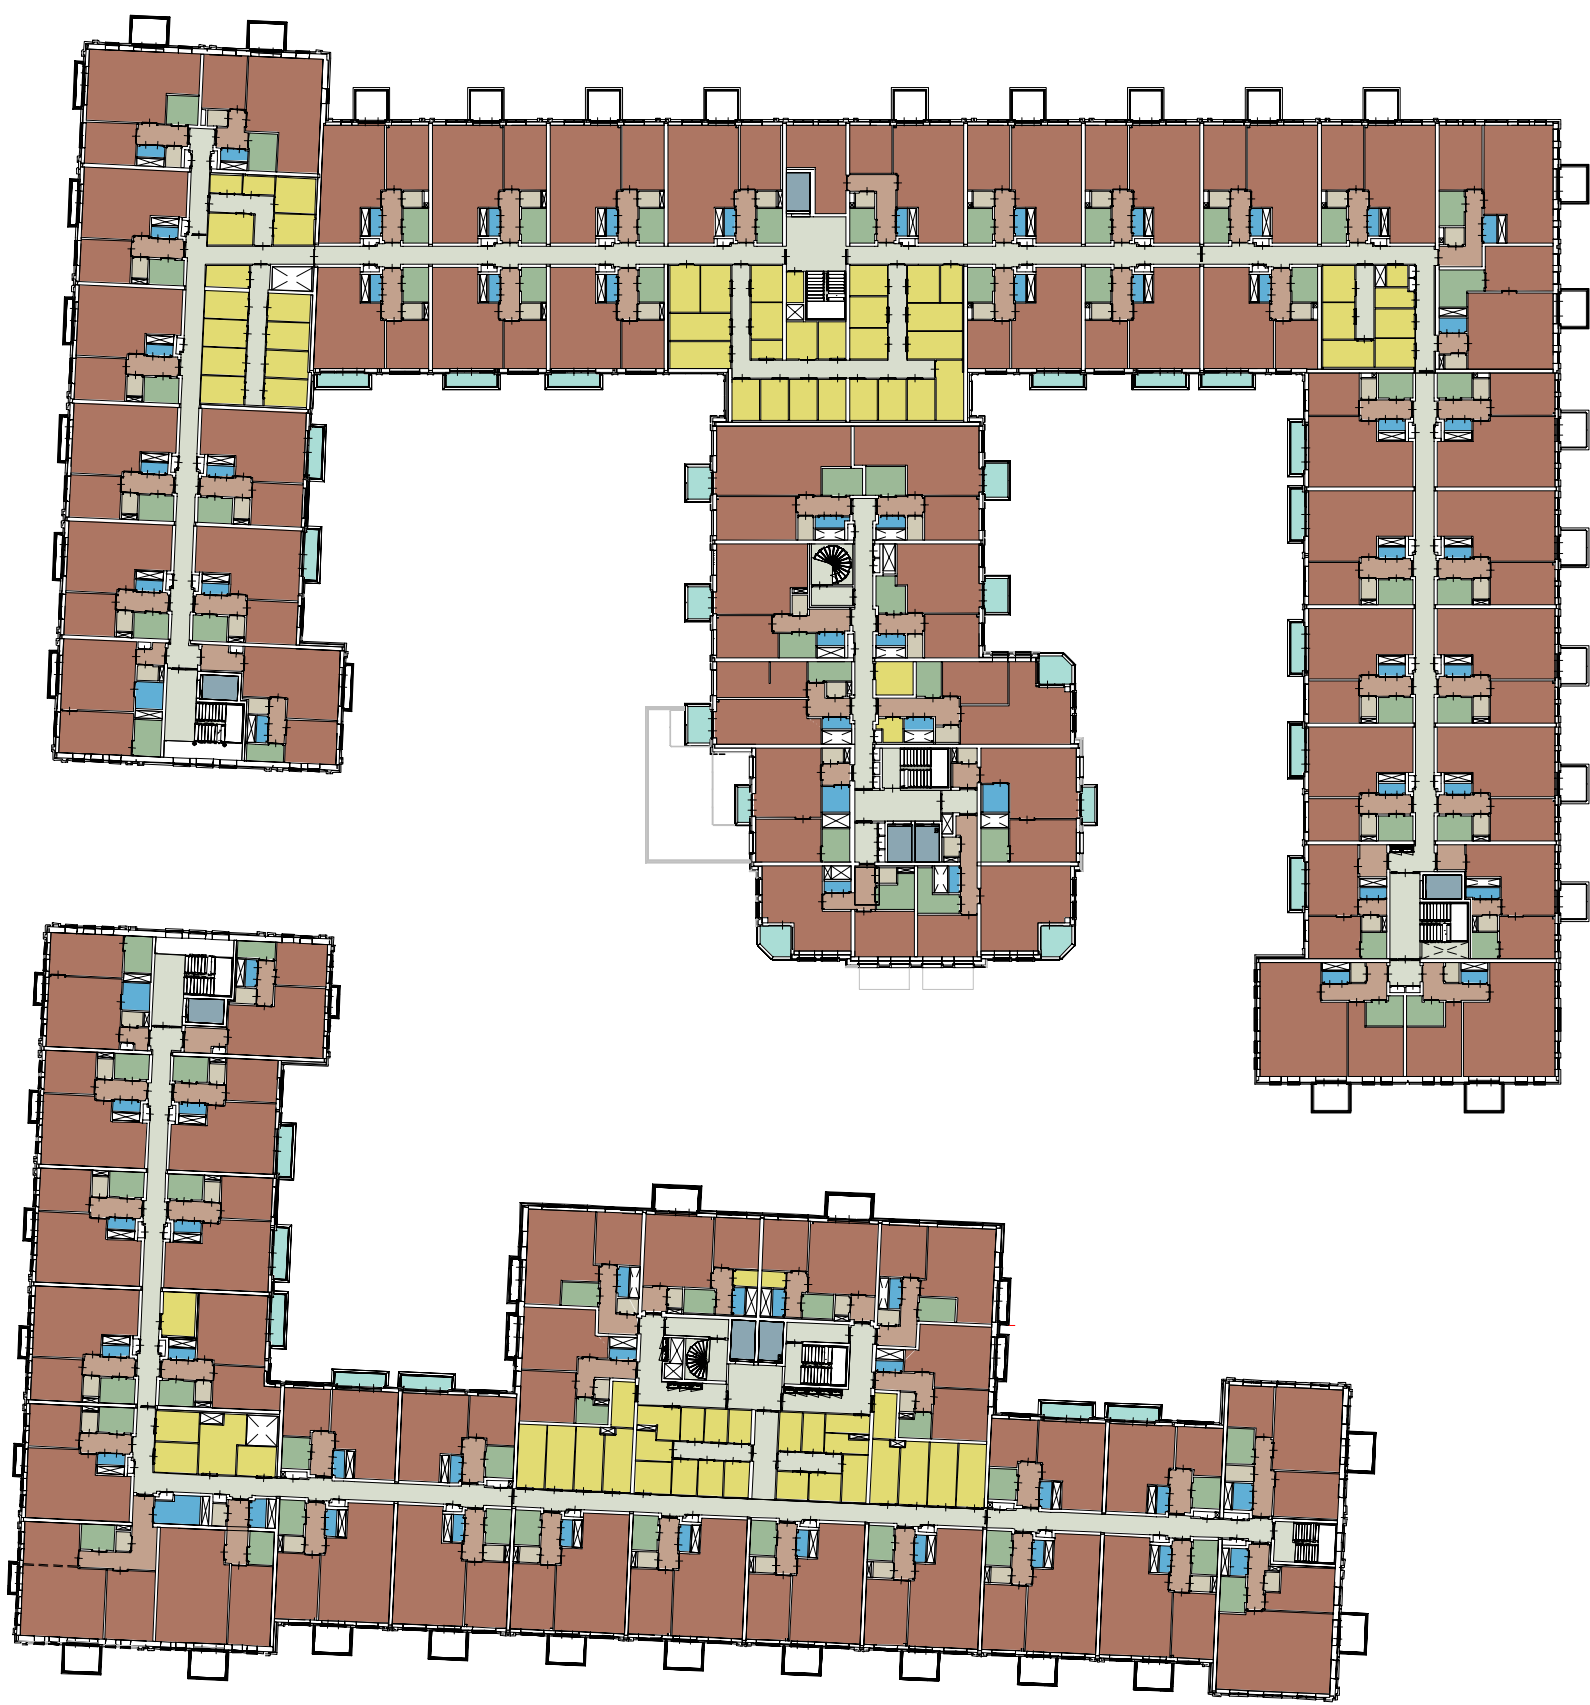


2e verdieping

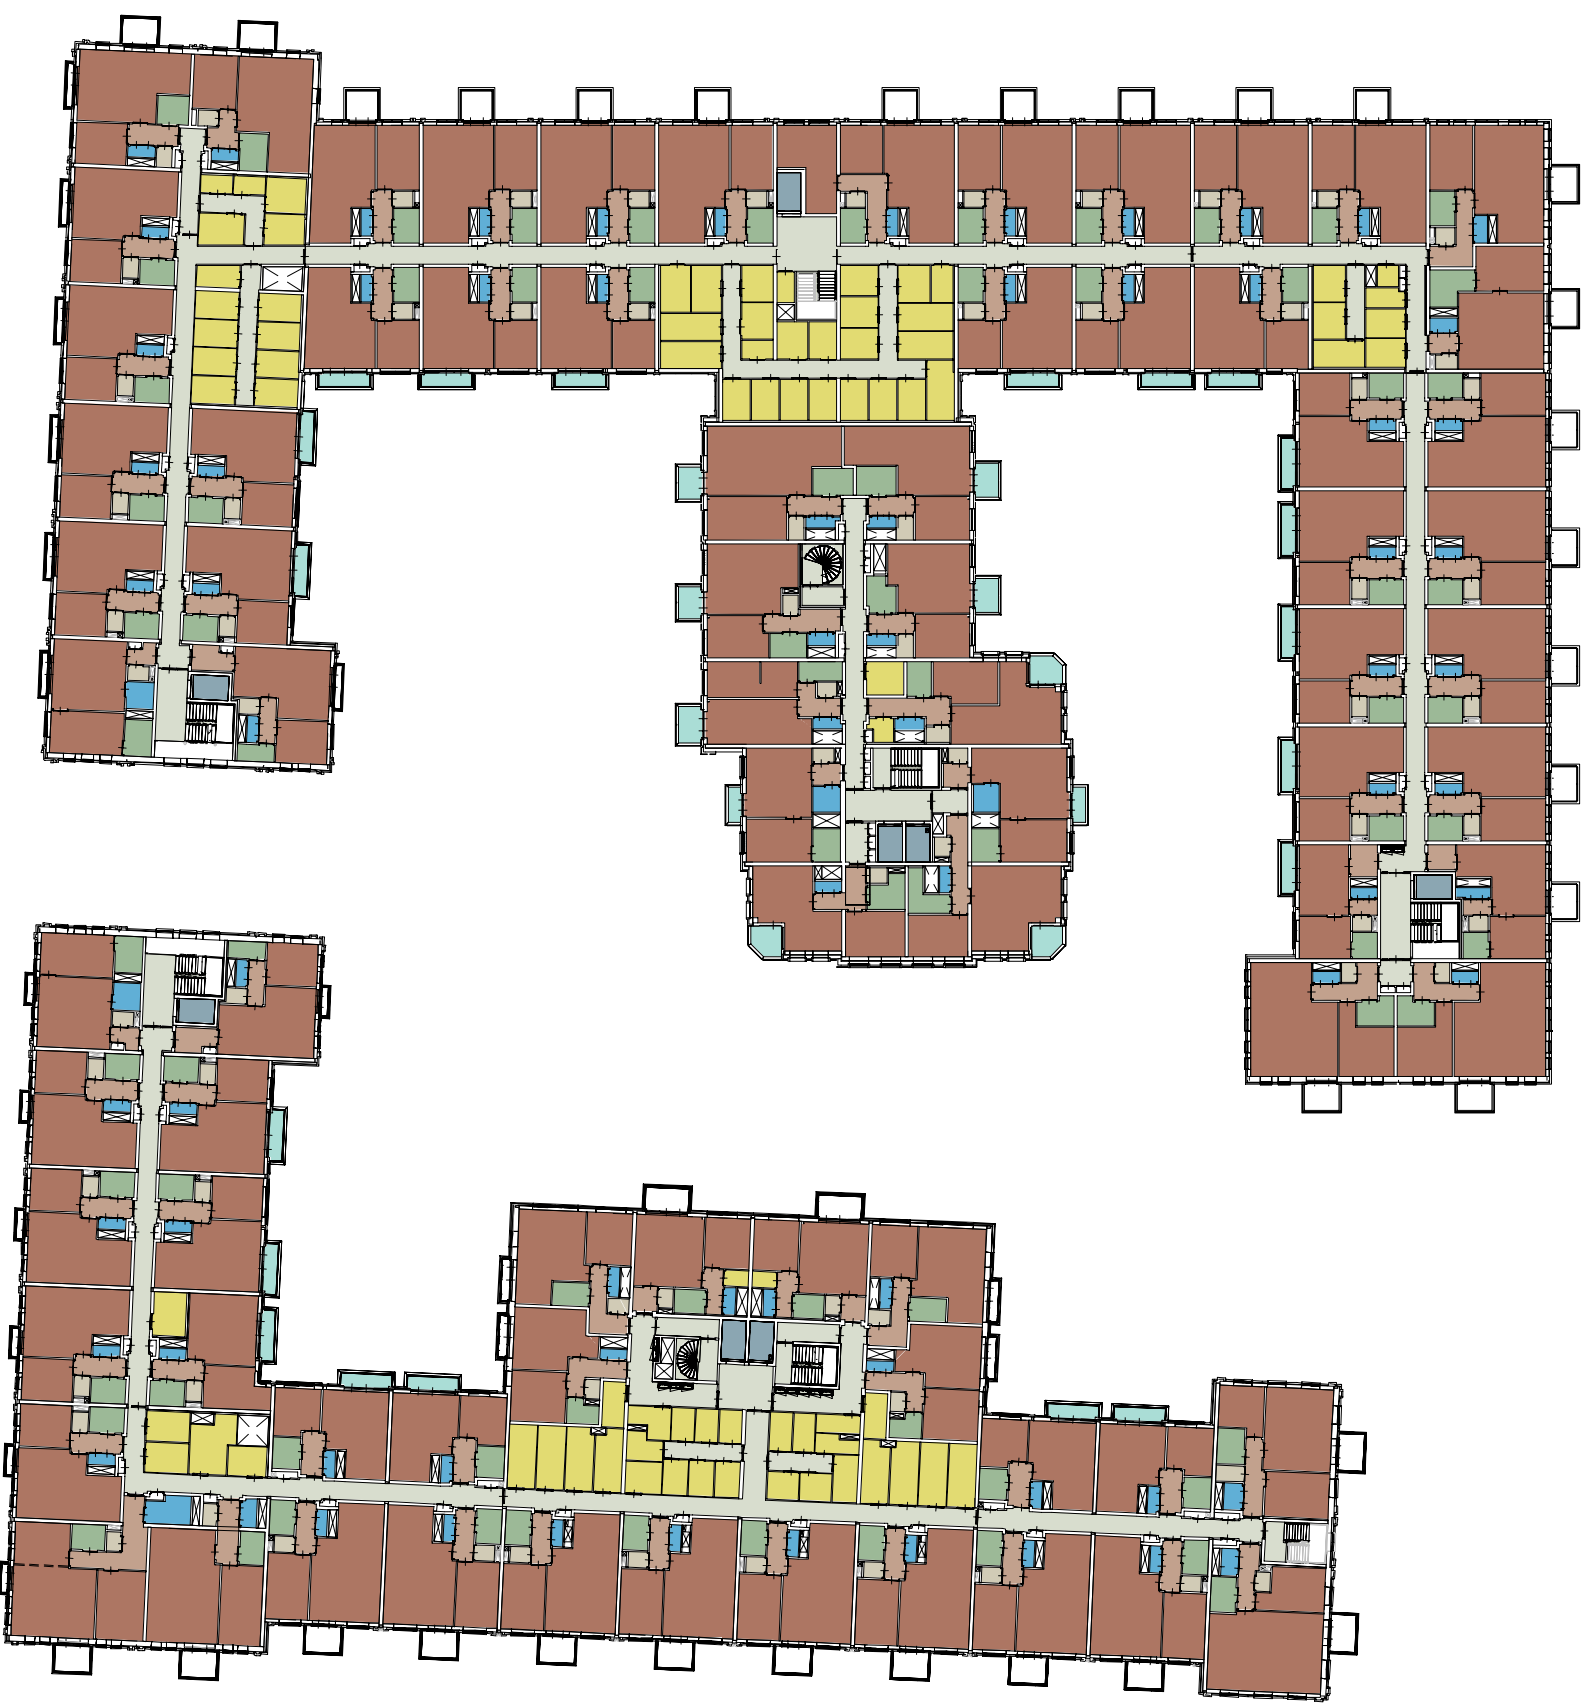


3e verdieping

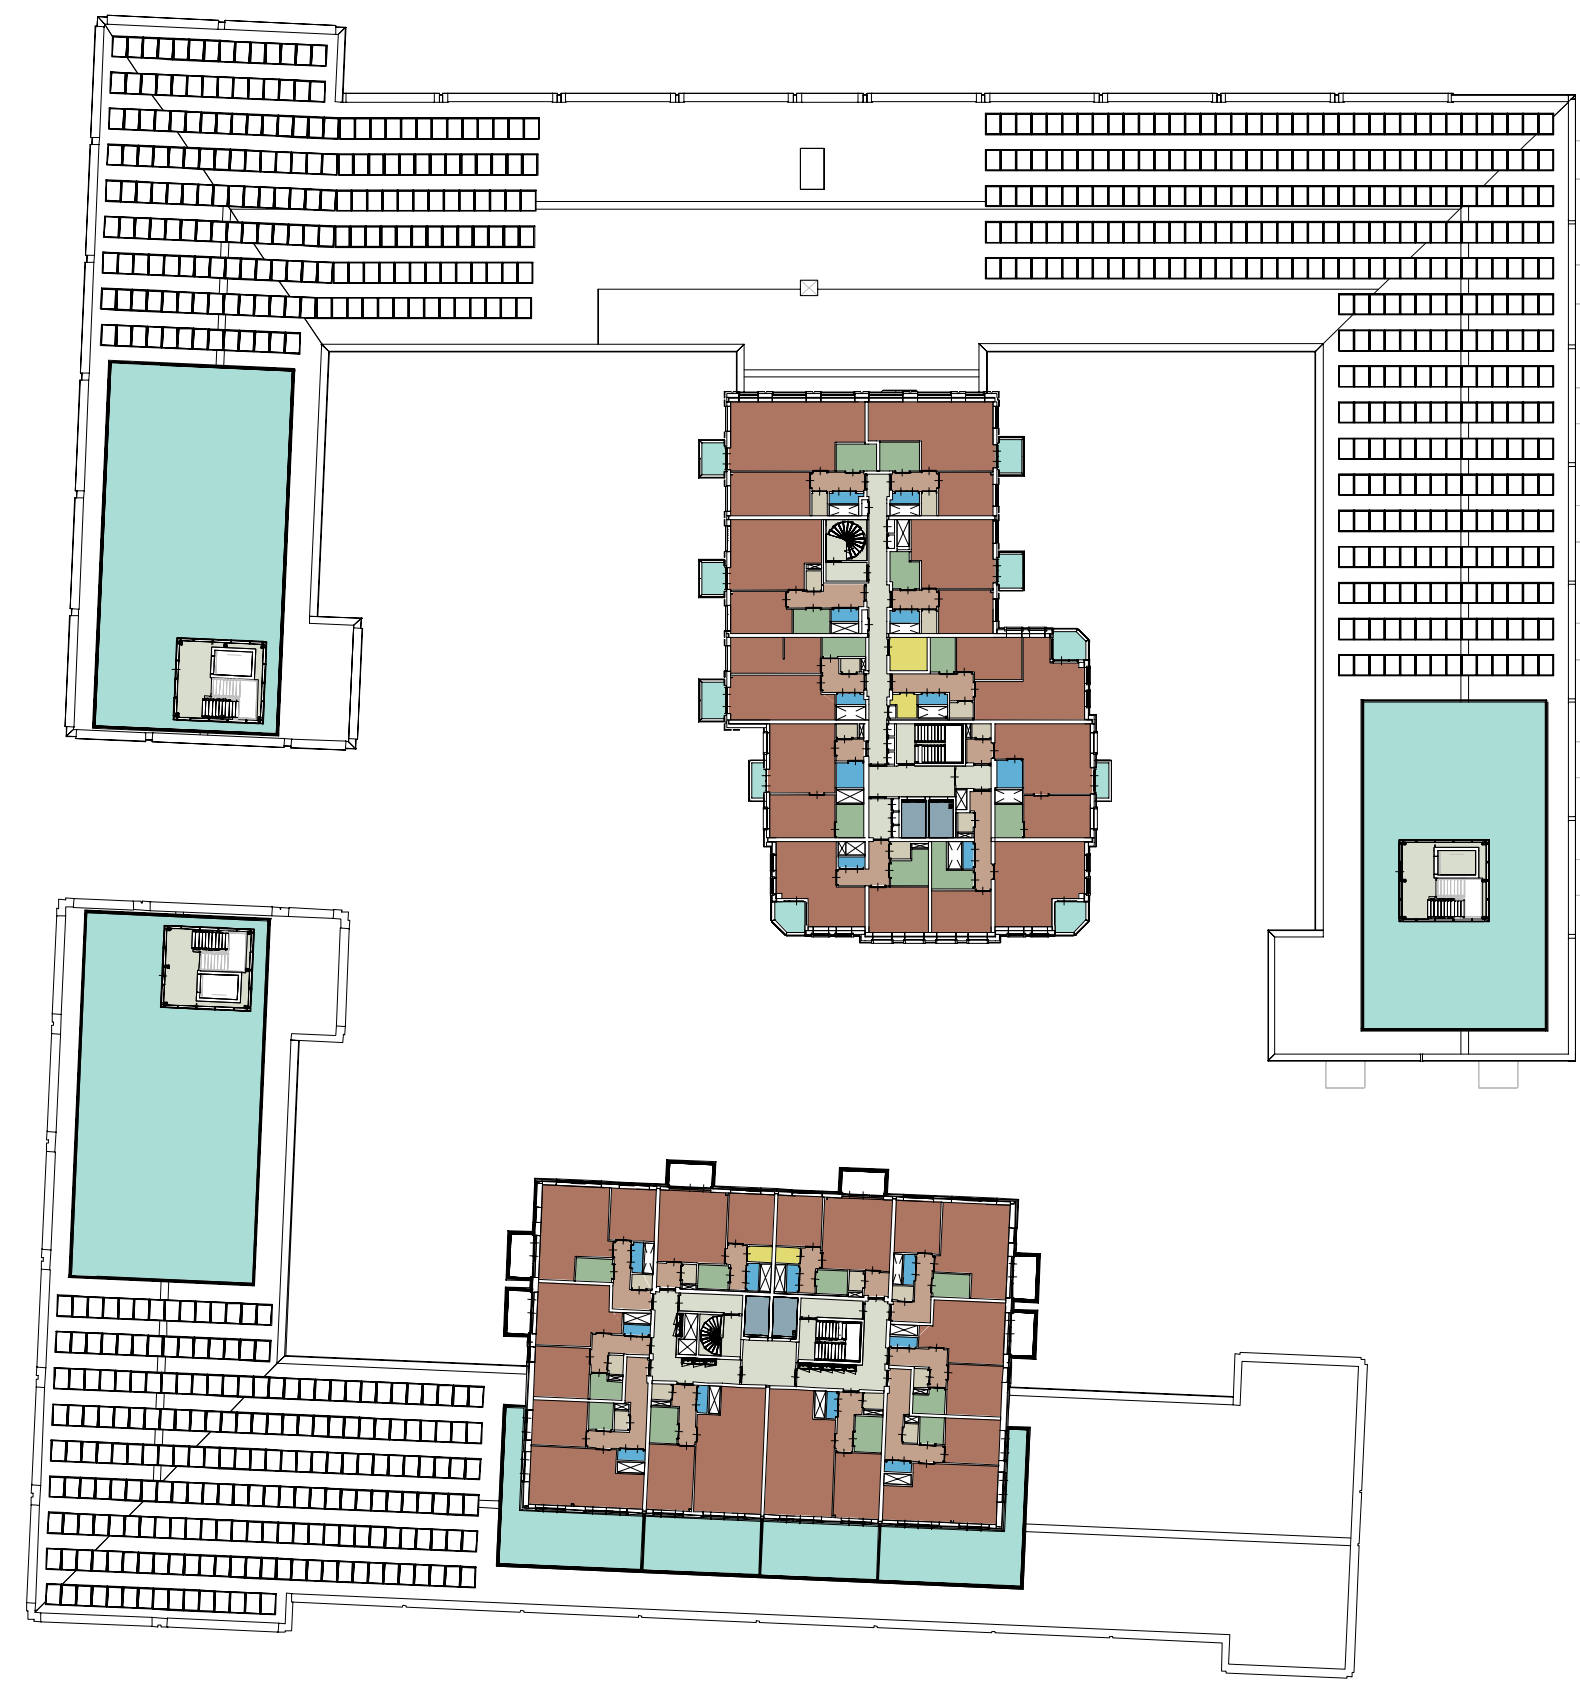

4e verdieping

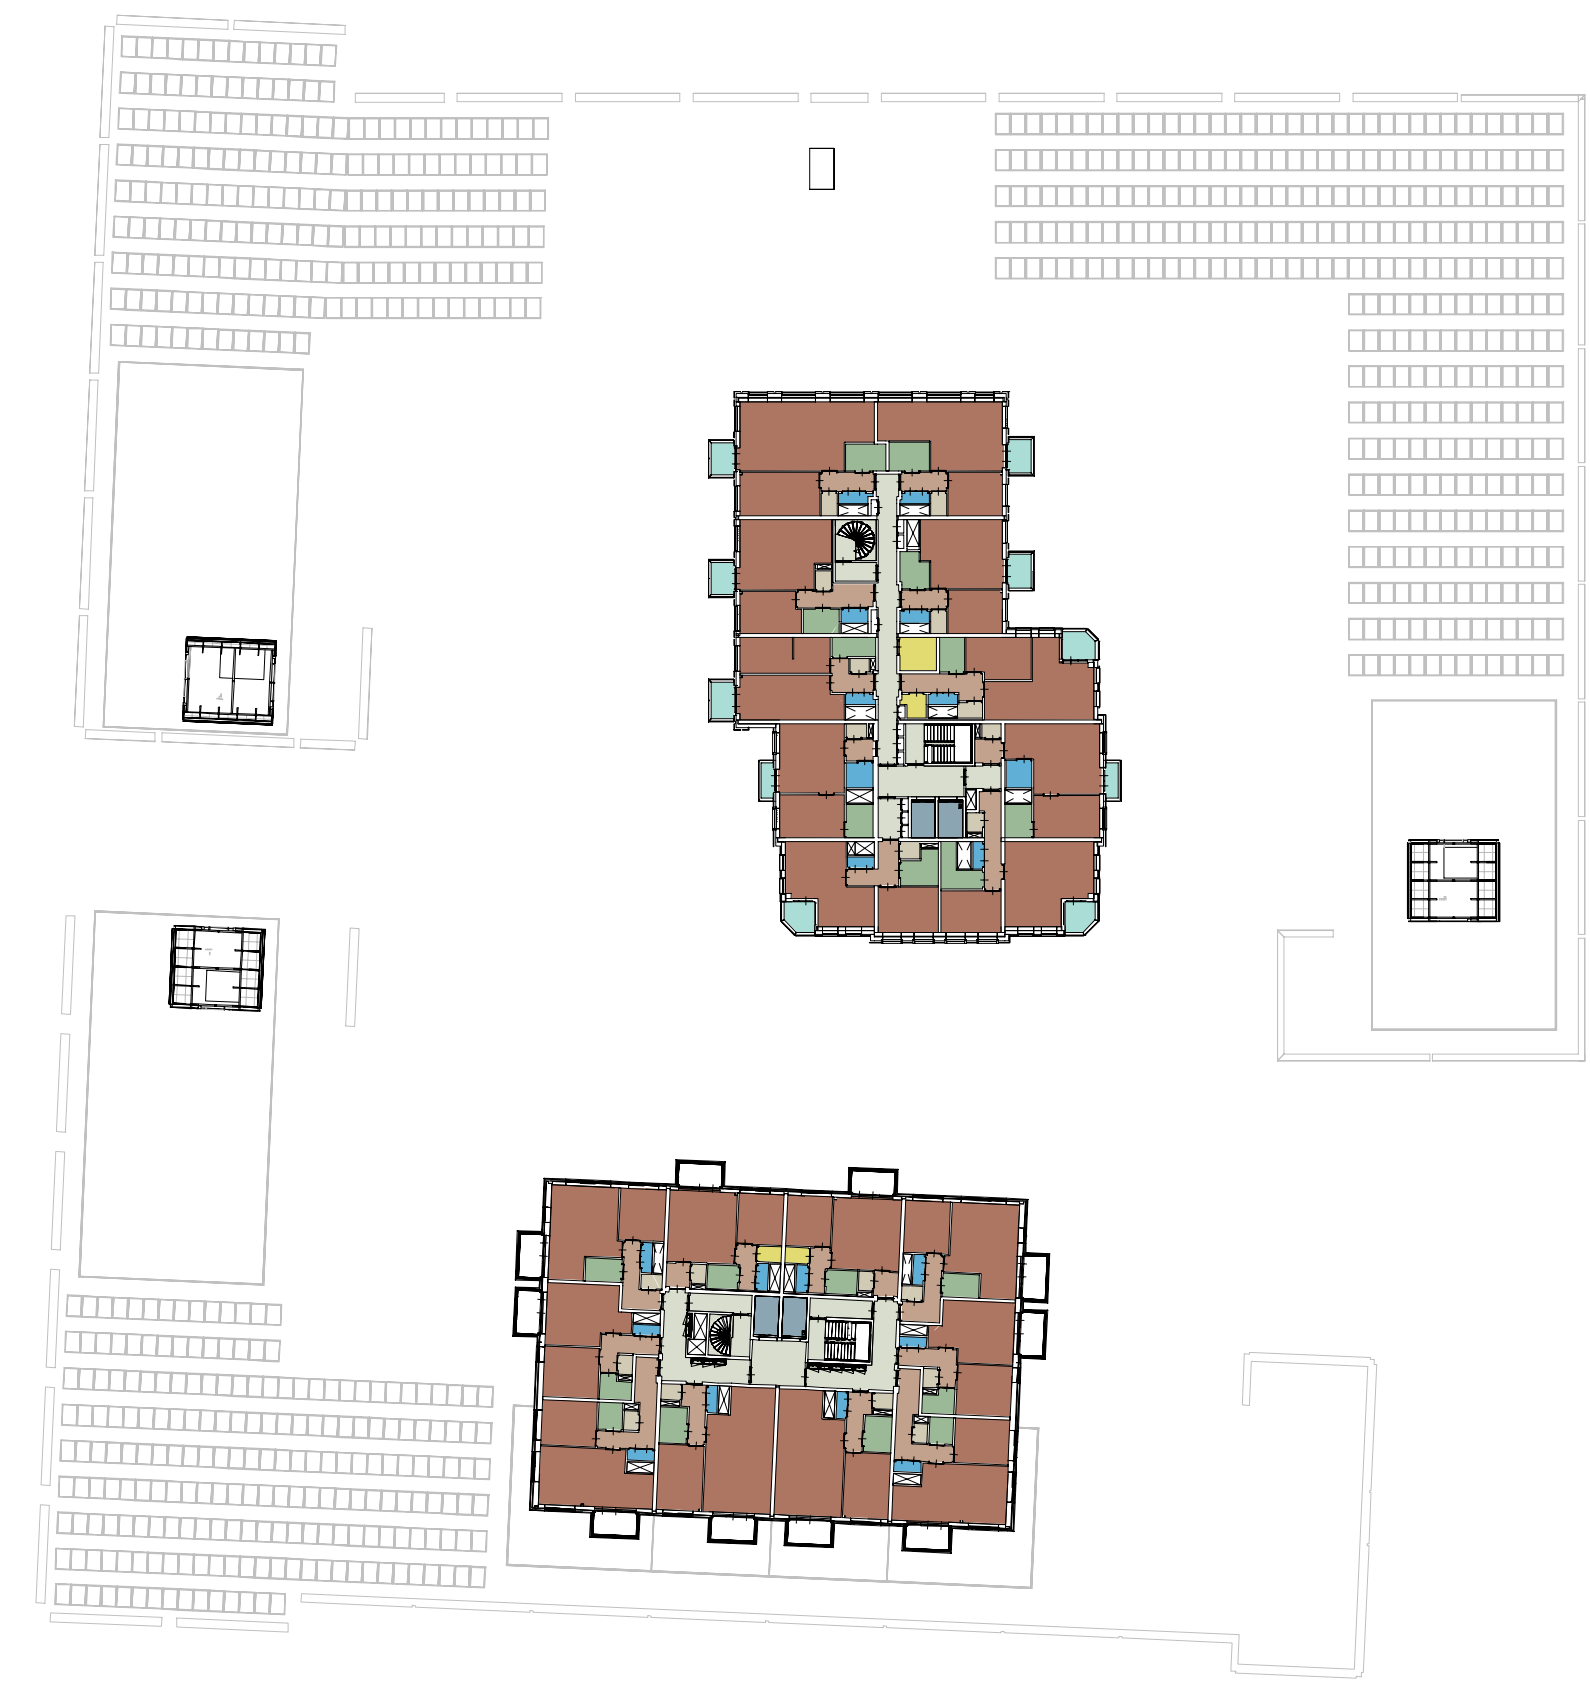


5e verdieping

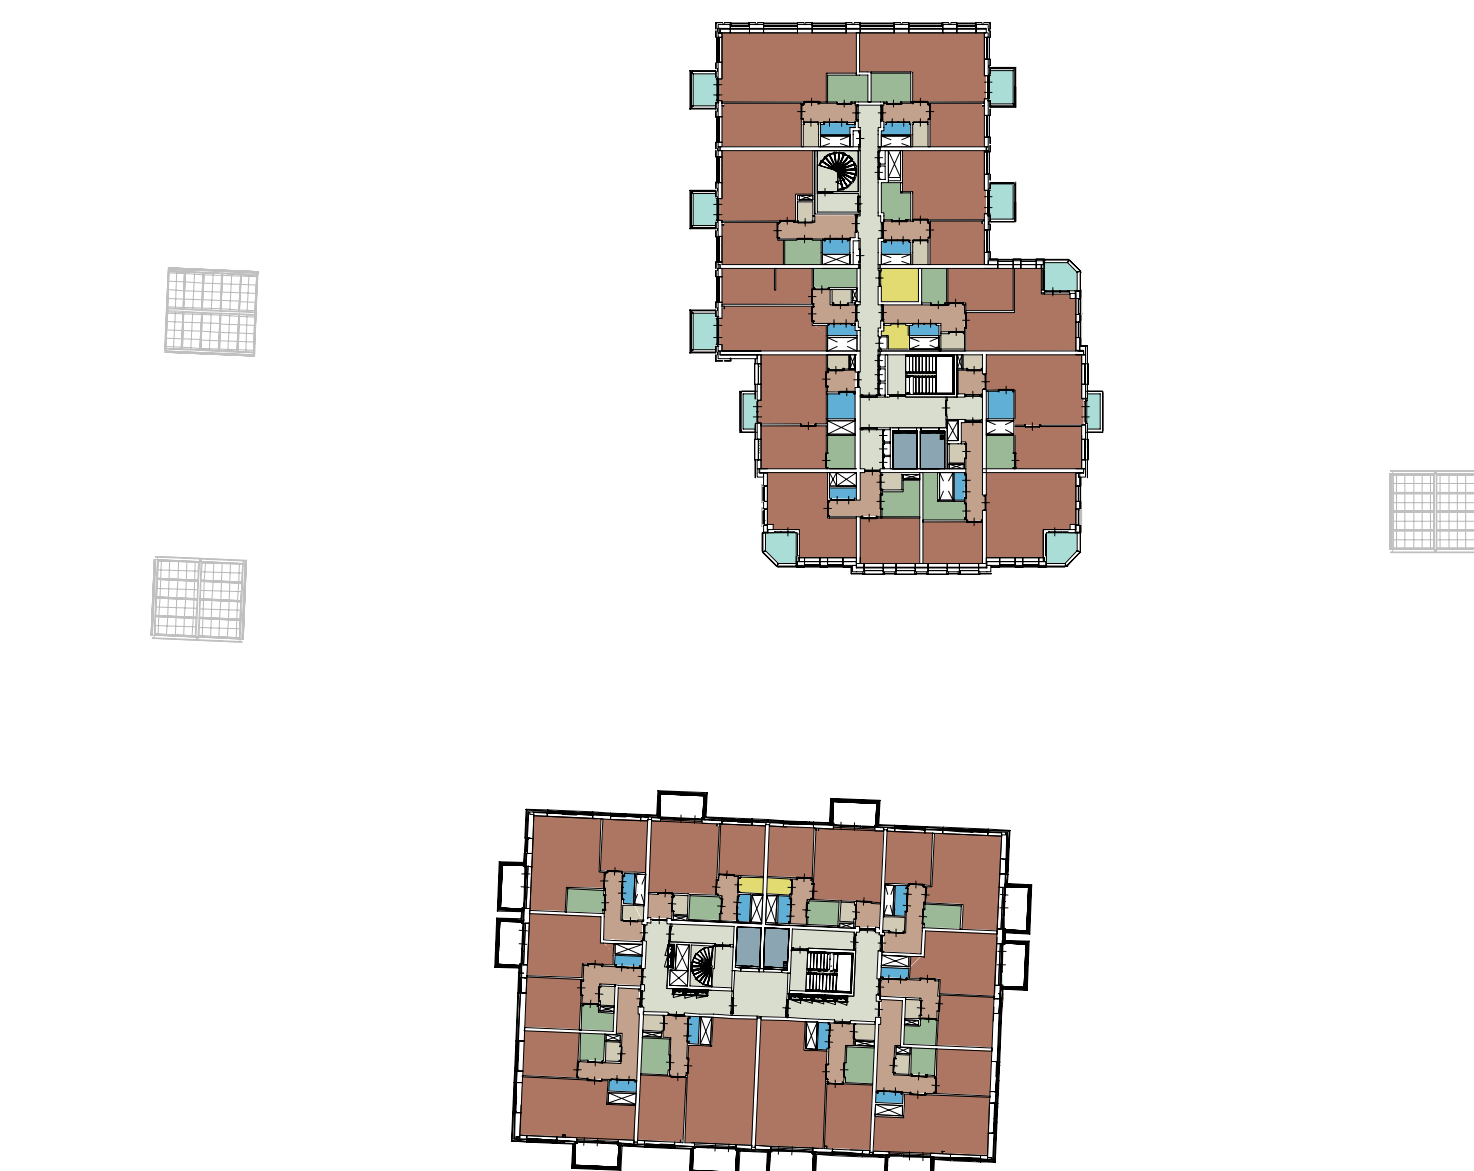


6e verdieping




7e verdieping

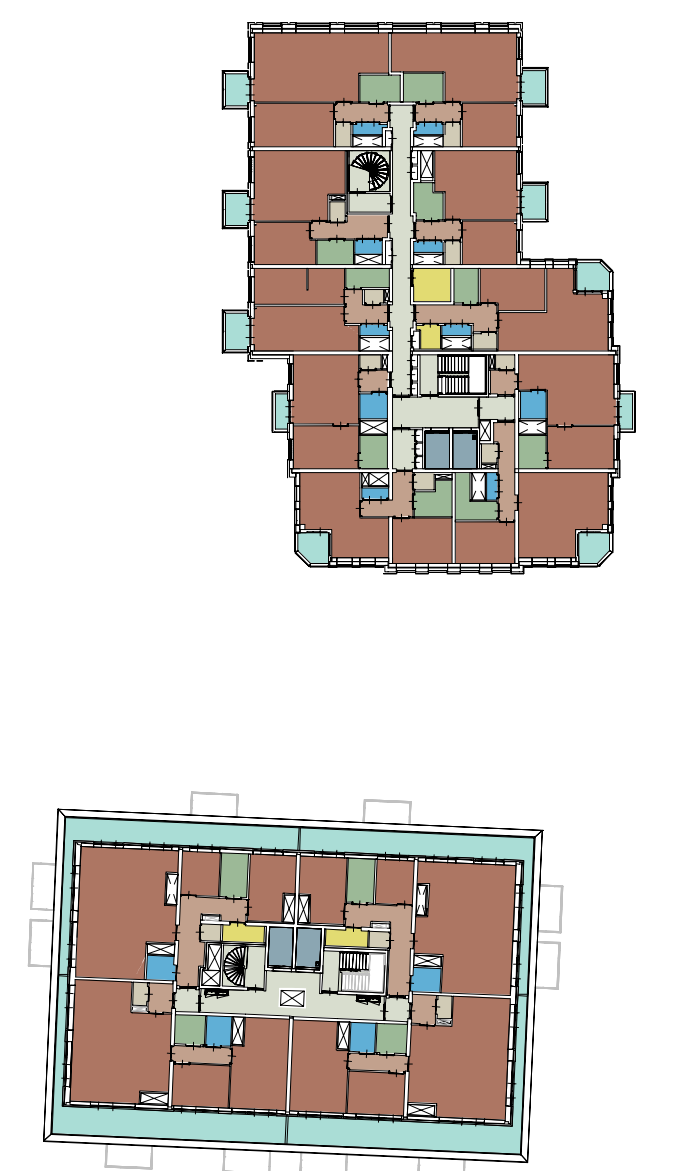

8e verdieping

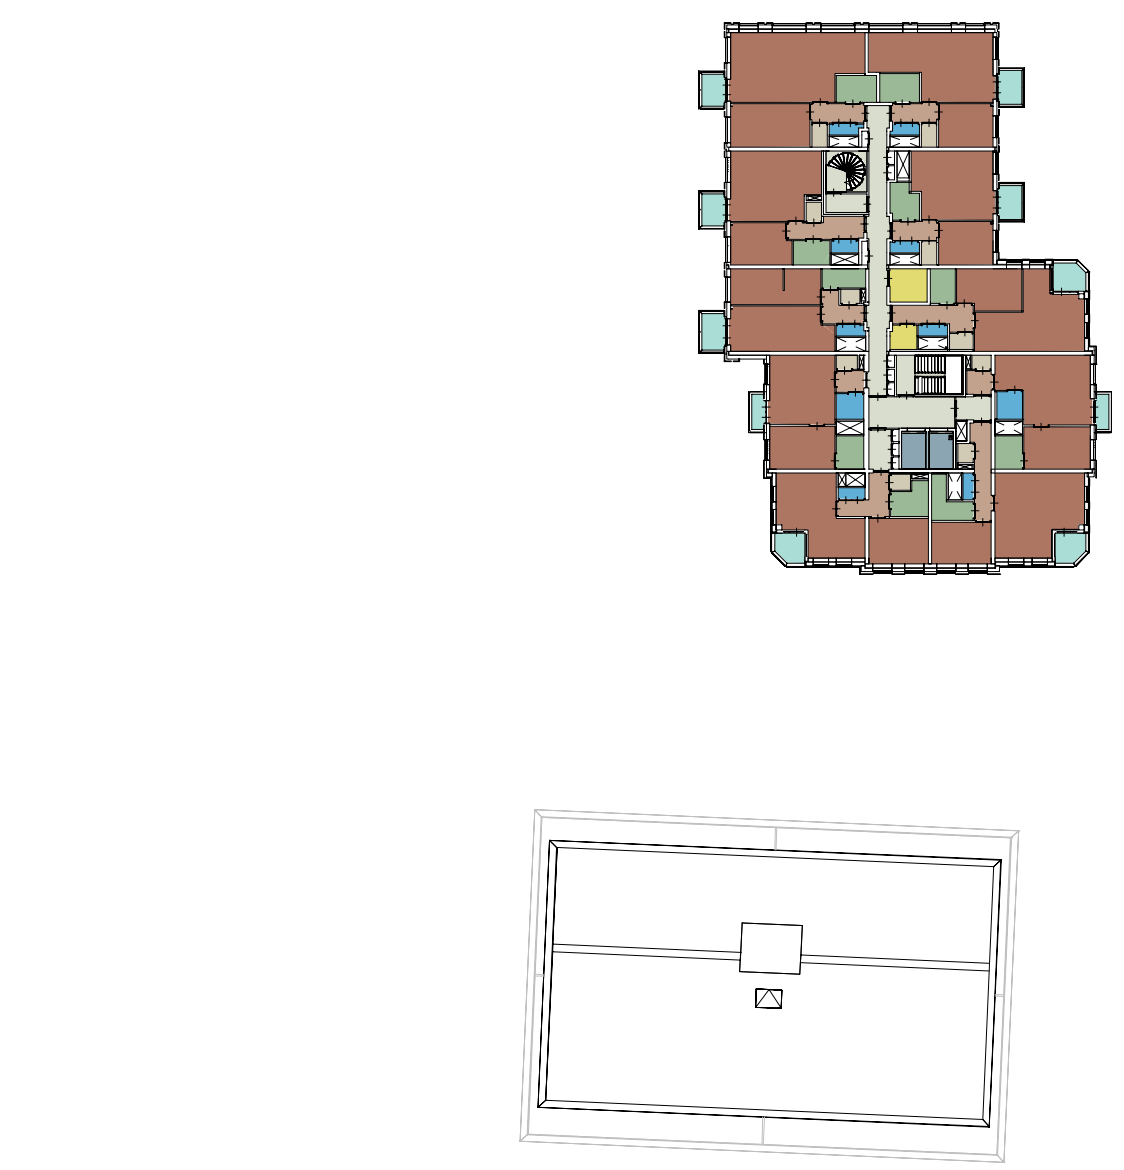


9e verdieping

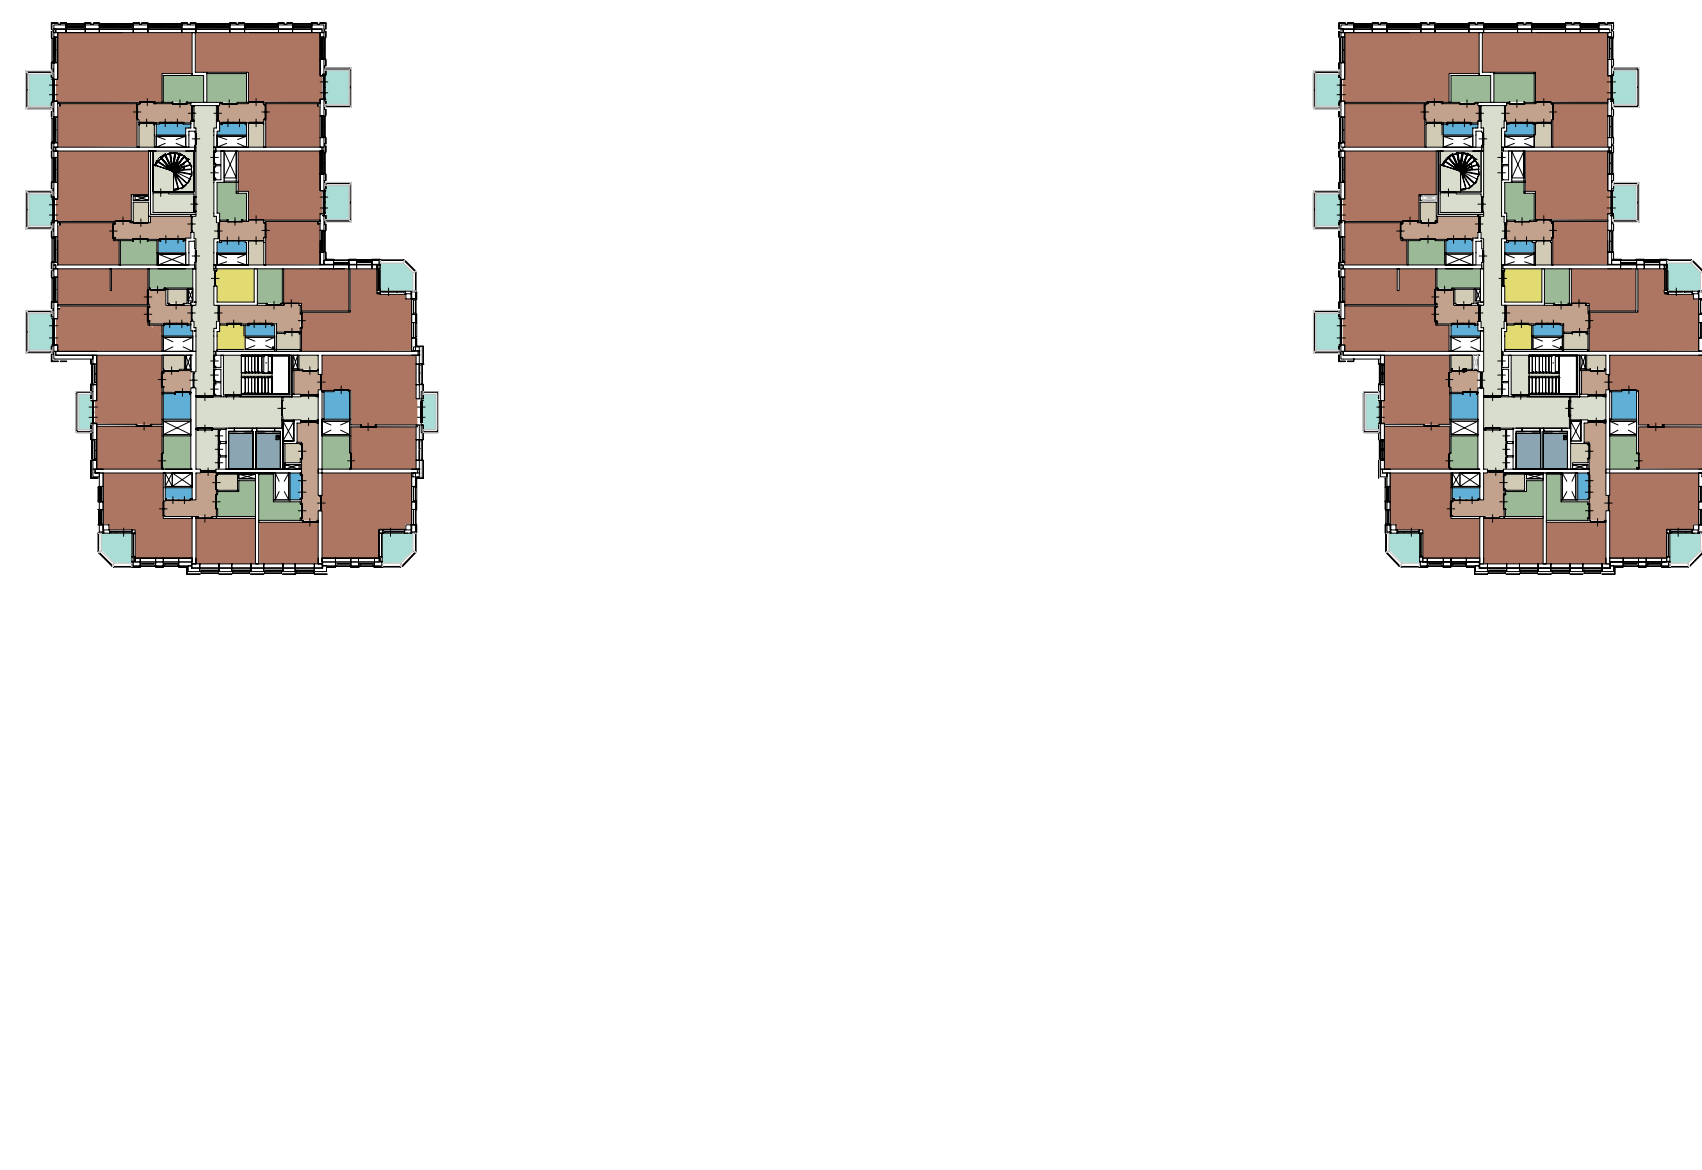


10e verdieping




11e verdieping

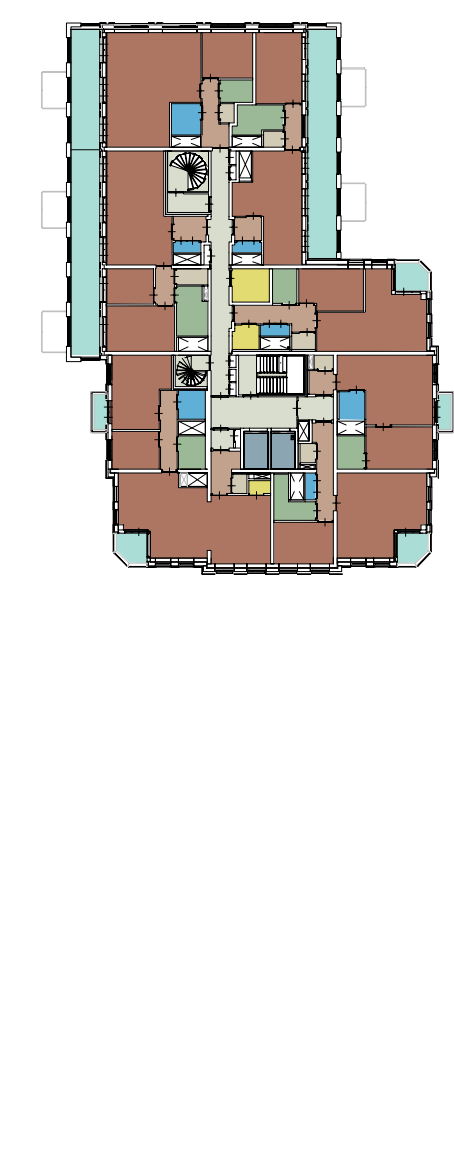


12e verdieping

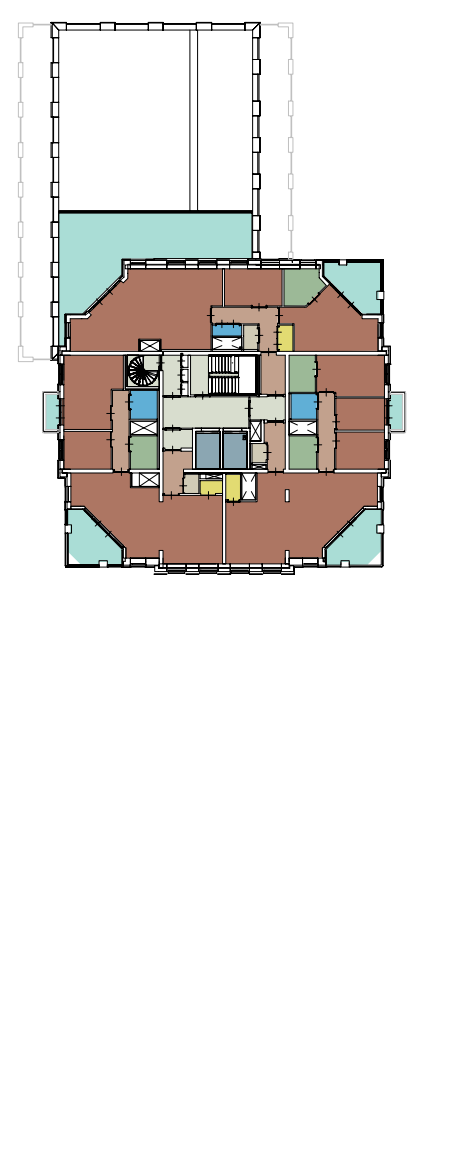

13e verdieping

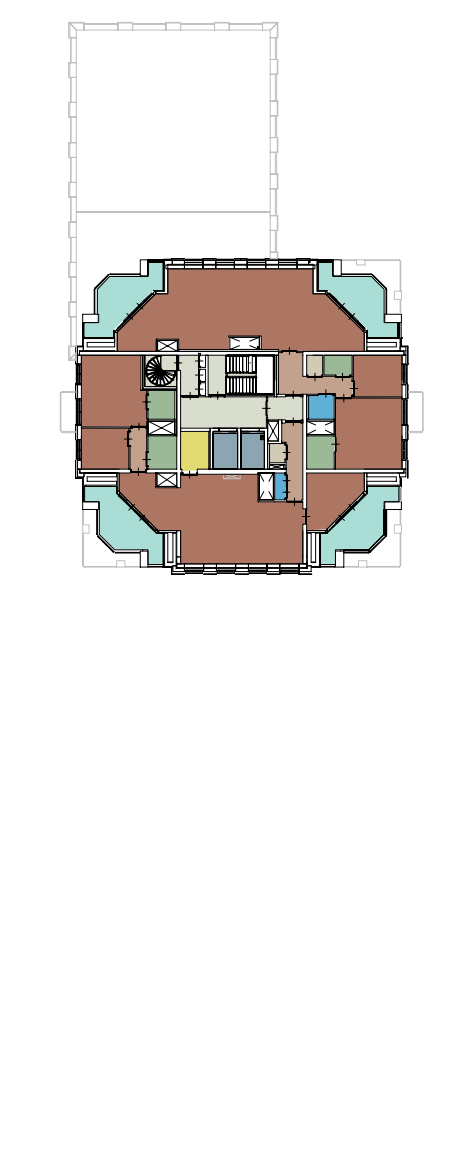

14e verdieping

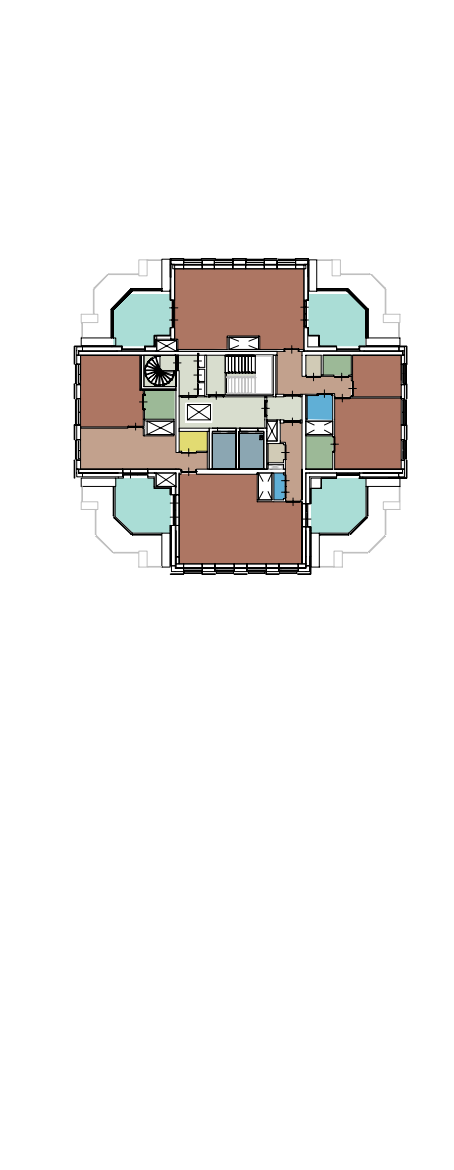

15e verdieping

legenda

- badruimte
- buitenruimte
- gemeenschappelijke verkeersruimte
- liftschacht
- onbenoemde ruimte
- technische ruimte
- toiletteruimte
- verblijfsruimte
- verkeersruimte

COMMON AFFAIRS

Ontwikkelaar
Cobaspen Ontwikkeling
Elwoutaan 20
Overveen

Architect
Blauwe Wetering
Richard Holkade 10, Haarlem

Projectnummer
15029

Fase
Omgevingsvergunning

Document
gebruiksruimte

Status
Definitief

Schaal
1:500

Datum
18-12-2020

Datum goedgekeurd

Formaat
A0+ (841 x 1500)

Gebruiksruimte
MvDE

Tekeningnummer
911